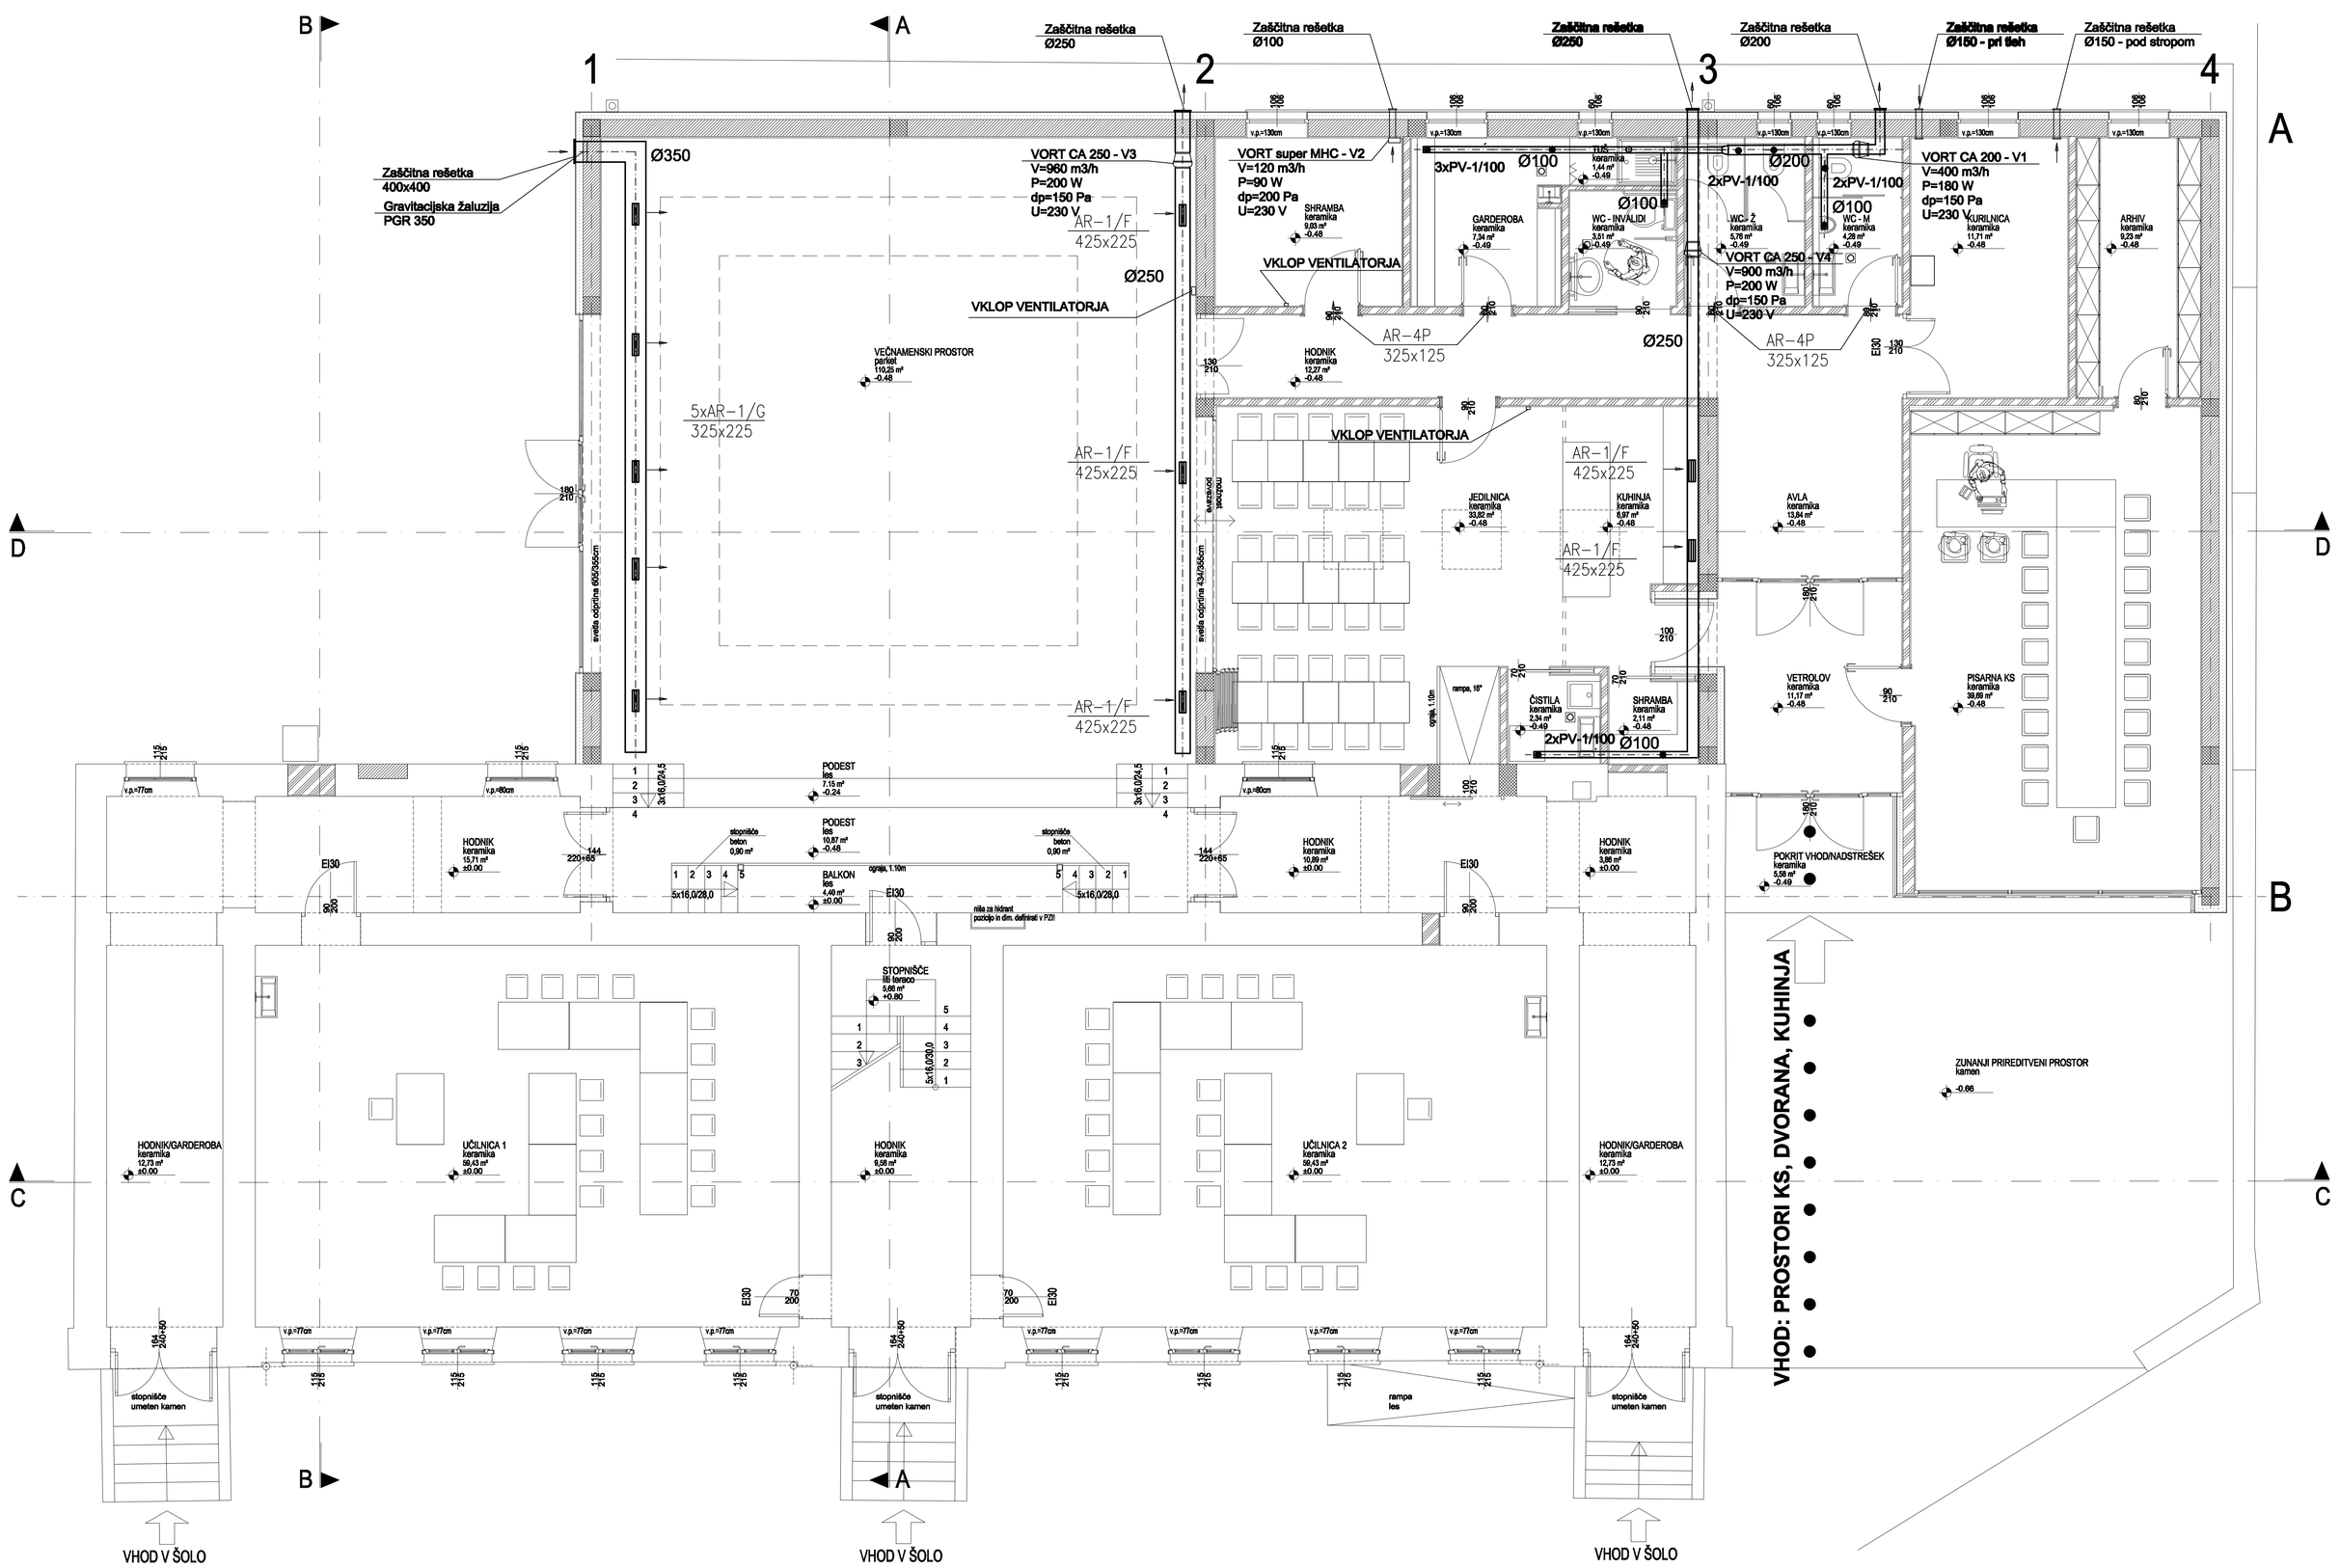

LEGENDA MATERIALOV:

- OBSTOJEČE
- ARMIRANI BETON
- OPEČNI ZID
- PREDELNE STENE-obstoj in ometane
- PREDELNE STENE-revizijske
- TOPLOTNA IZOLACIJA
- POLOŽNI BETON
- KAMNITJE
- HIDROIZOLACIJA

OPOMBA:MERE VRAT ngr.90/210 POMENI SVETLO ŠIRINO!
OPOMBA:MERE PREVERITI IN USKLADITI NA OBJEKTU!
RELATIVNA VIŠINSKA KOTA ±0,00 = 157,57 m.n.v.

TLORIS PRITLIČJA

Št.spr.	Opis spremembe	Datum:	Podpis

MAPA d.o.o.
Inženiring, projektiranje in nadzor elektro instalacij
Tovarniška 20a, 5270 Ajdovščina, Slovenija
tel.: 05 3663-005, tel./fax: 05 3663-890

Investitor:	OBČINA AJDOVŠČINA Ulica 5. maja 9a, AJDOVŠČINA	Izdelal: Ident.št.:	MAPA d.o.o. IZS 738
Objekt:	DOM KRAJANOV SKRILJE	Odg.vod.proj.: Ident.št.: Datum:	Andrej Čopič, u.d.i.a. ZAPS - 1251
Projekt:	PREZRAČEVANJE TLORIS PRITLIČJA	Odgov.projek.: Ident.št.: Datum:	Pavel Perčič, u.d.i.e. IZS S - 0302 julij 2014
Merilo:	1:50		
Faza: PZI	Št. projekta: 205/2013 / Št. načrta: 001/14	Datum: julij 2014	List: 3.1