oznaka	toplota	DT	cp	gostora	pretok	pretok	dp	DN	tip	El.moč	El.nap.	
	kW	°C	kJ/kgK	kg/m3	m3/s	m3/h	kPa			W	V	
Č0	40,5	5	4185	980	0,001975	7,11	137,00	dn 65	V T.Č.			
Č1	40,5	10	4185	980	0,000987	3,55	30,00	DN 40	UPS 25-80 180	165,00	230,00	izmenjevalec
Č2	30,4	10	4185	980	0,000741	2,67	35,00	DN 40	MAGNA 25-40	56,00	230,00	O.Š.
Č3	10,4	10	4185	980	0,000254	0,91	30,00	DN 40	ALPHA2 L 25-60 180	45,00	230,00	večnamenski
Č5						0,50	15,00	DN 20	UP 20-14 BXU 110	32,00	230,00	cirkulacija

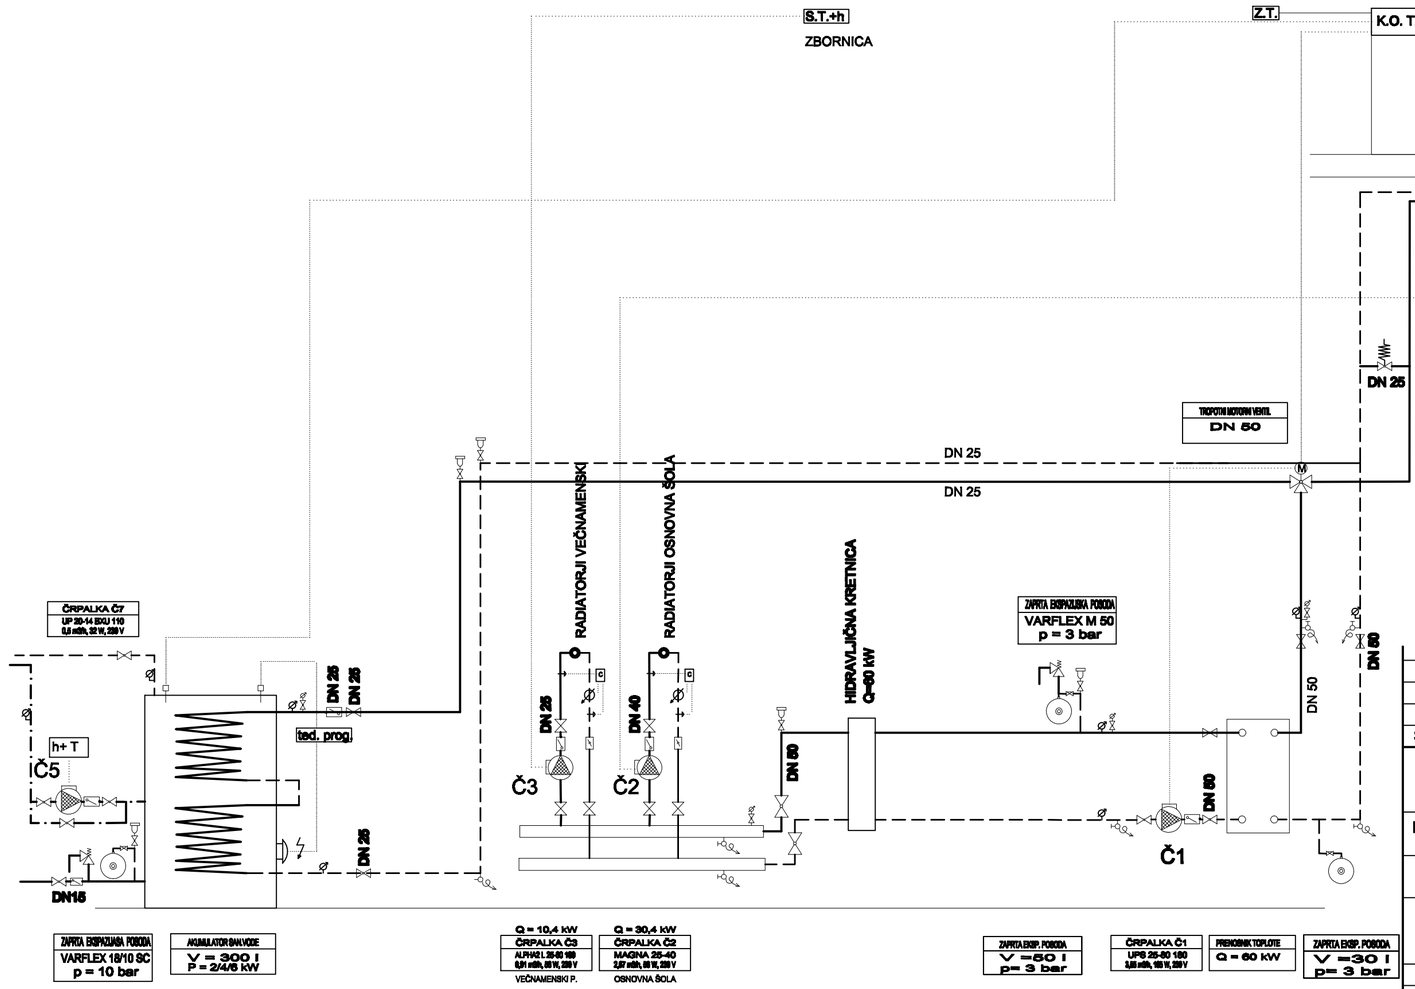

Št.spr.	Opis spremembe	Datum:	Podpis

MAPA d.o.o.
inženiring, projektiranje
in nadzor strojnih instalacij

Tovarniška 2/a, 5270 Ajdovščina, Slovenija
tel.: 05 3663-908, tel./fax: 05 3663-899

Investitor: OBČINA AJDOVŠČINA
Ulica 5. maja 6a, AJDOVŠČINA

Objekt: DOM KRAJANOV SKRILJE

Projekt: OGREVANJE
SHEMA OGREVANJA

Merilo: .

Izdelal: MAPA d.o.o.
Ident.št.: IZS 738

Odg.vod.proj.: Andrej Čopič, u.d.i.a.
Ident.št.: ZAPS - 1251
Datum:

Odgov.projek.: Pavel Pavič, u.d.i.s.
Ident.št.: IZS S - 0302
Datum: julij 2014

Faza:	Št. projekta:	Št. načrta:	Datum:	List:
PZI	208/2013	001/14	julij 2014	2.3