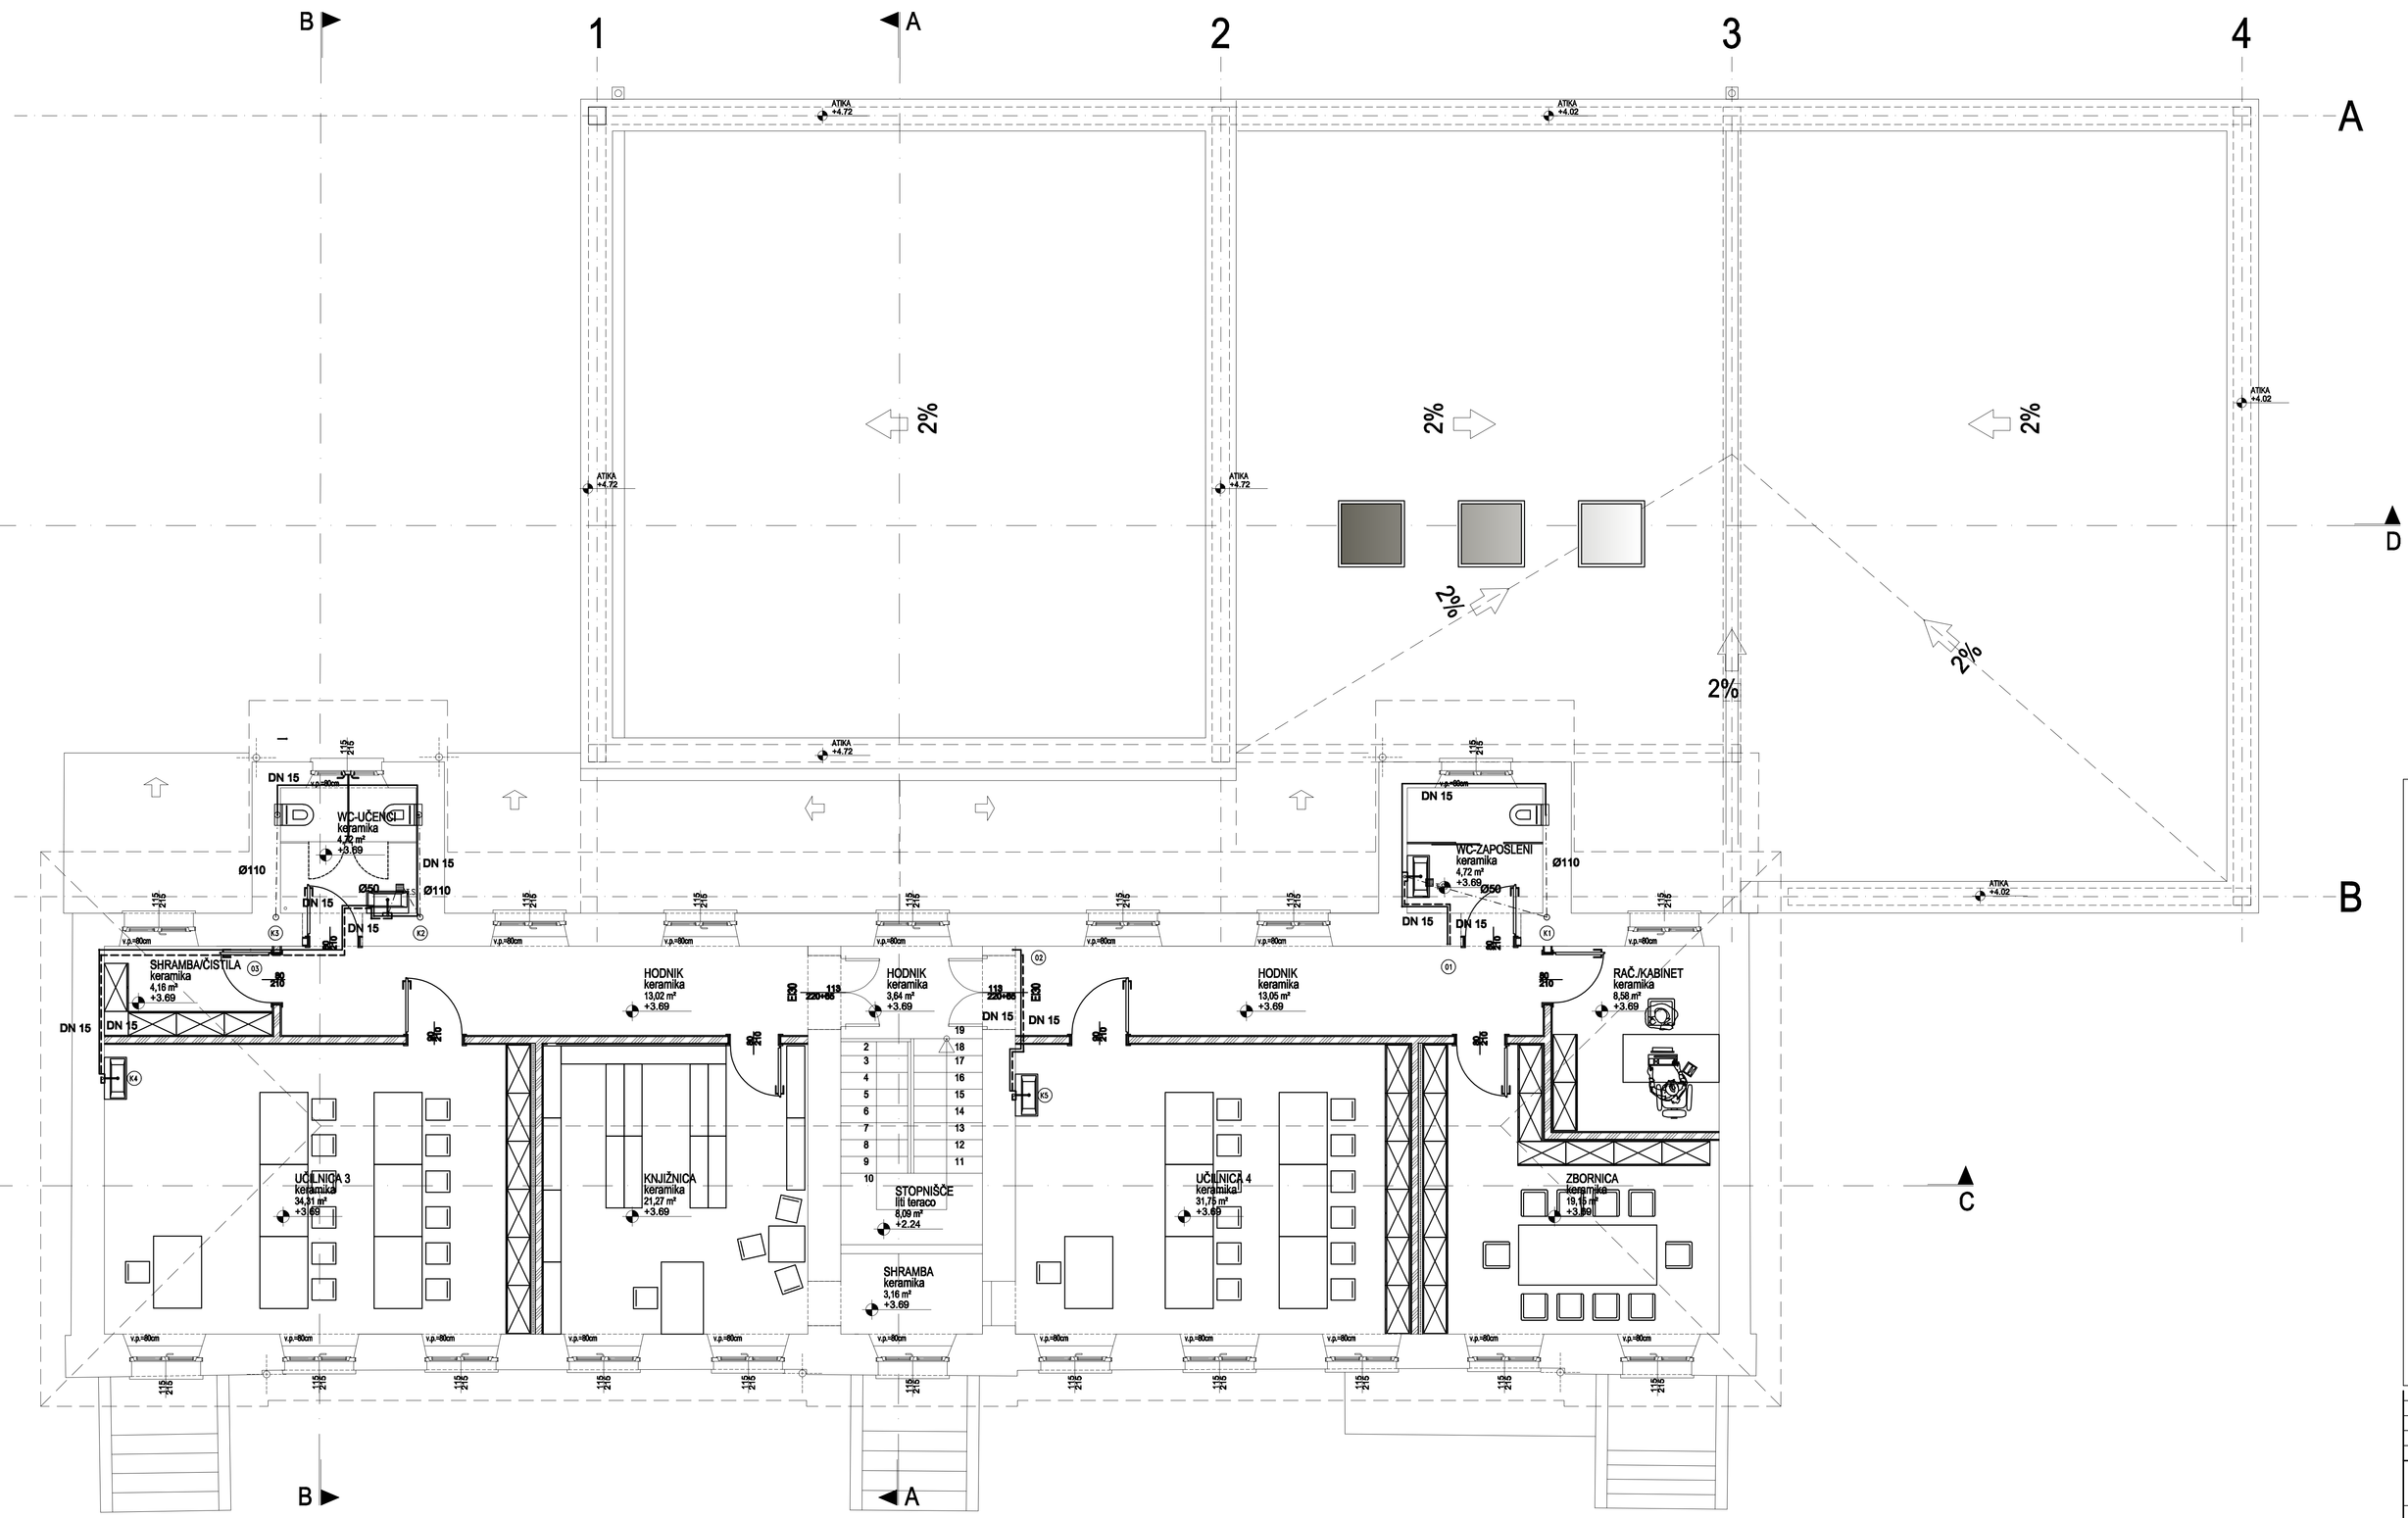

LEGENDA MATERIALOV:

- OBSTOJEČE
- ARMIRANI BETON
- OPEČNI ZID
- PREDELNE STENE-obstoja in sanirajo
- PREDELNE STENE-nenosilne
- TOPLOTNA IZOLACIJA
- POLIZOLINI BETON
- MALUTJE
- HIDROIZOLACIJA

OPOMBA:MERE VRAT zgr.202/10 POMENI SVETLO ŠIRINCI
OPOMBA:MERE PREVERITI IN USKLADITI NA OBJEKTU!
RELATIVNA VIŠINSKA KOTA stl.03 = 157,87 m.n.v.

TLORIS 1. NADSTROPJA

Št.spr.	Opis spremembe	Datum:	Podpis

MAPA d.o.o.
inženiring, projektiranje
(in nadzor strojnih instalacij)
Trovmaška 2a, 6270 Ajdovščina, Slovenija
tel.: 05 3663-005, fax./tel.: 05 3663-050

Investitor:	OBČINA AJDOVŠČINA Ulica 5. maja 6a, AJDOVŠČINA	Izdelal: Ident.št.:	MAPA d.o.o. IZS 738
Objekt:	DOM KRAJANOV SKRILJE	Odg.vod.proj.: Ident.št.: Datum:	Andrej Copič, u.d.i.a. ZAPS - 1251
Projekt:	NOTRANJI VODOVOD TLORIS NADSTROPJA	Odgov.projek.: Ident.št.: Datum:	Pavel Pavčič, u.d.i.a. IZS S - 0302 julij 2014
Merilo:	1:50		
Faza: PZI	Št. projekta: 206/2013 / Št. načrta: 001/14	Datum: julij 2014	List: 1.2