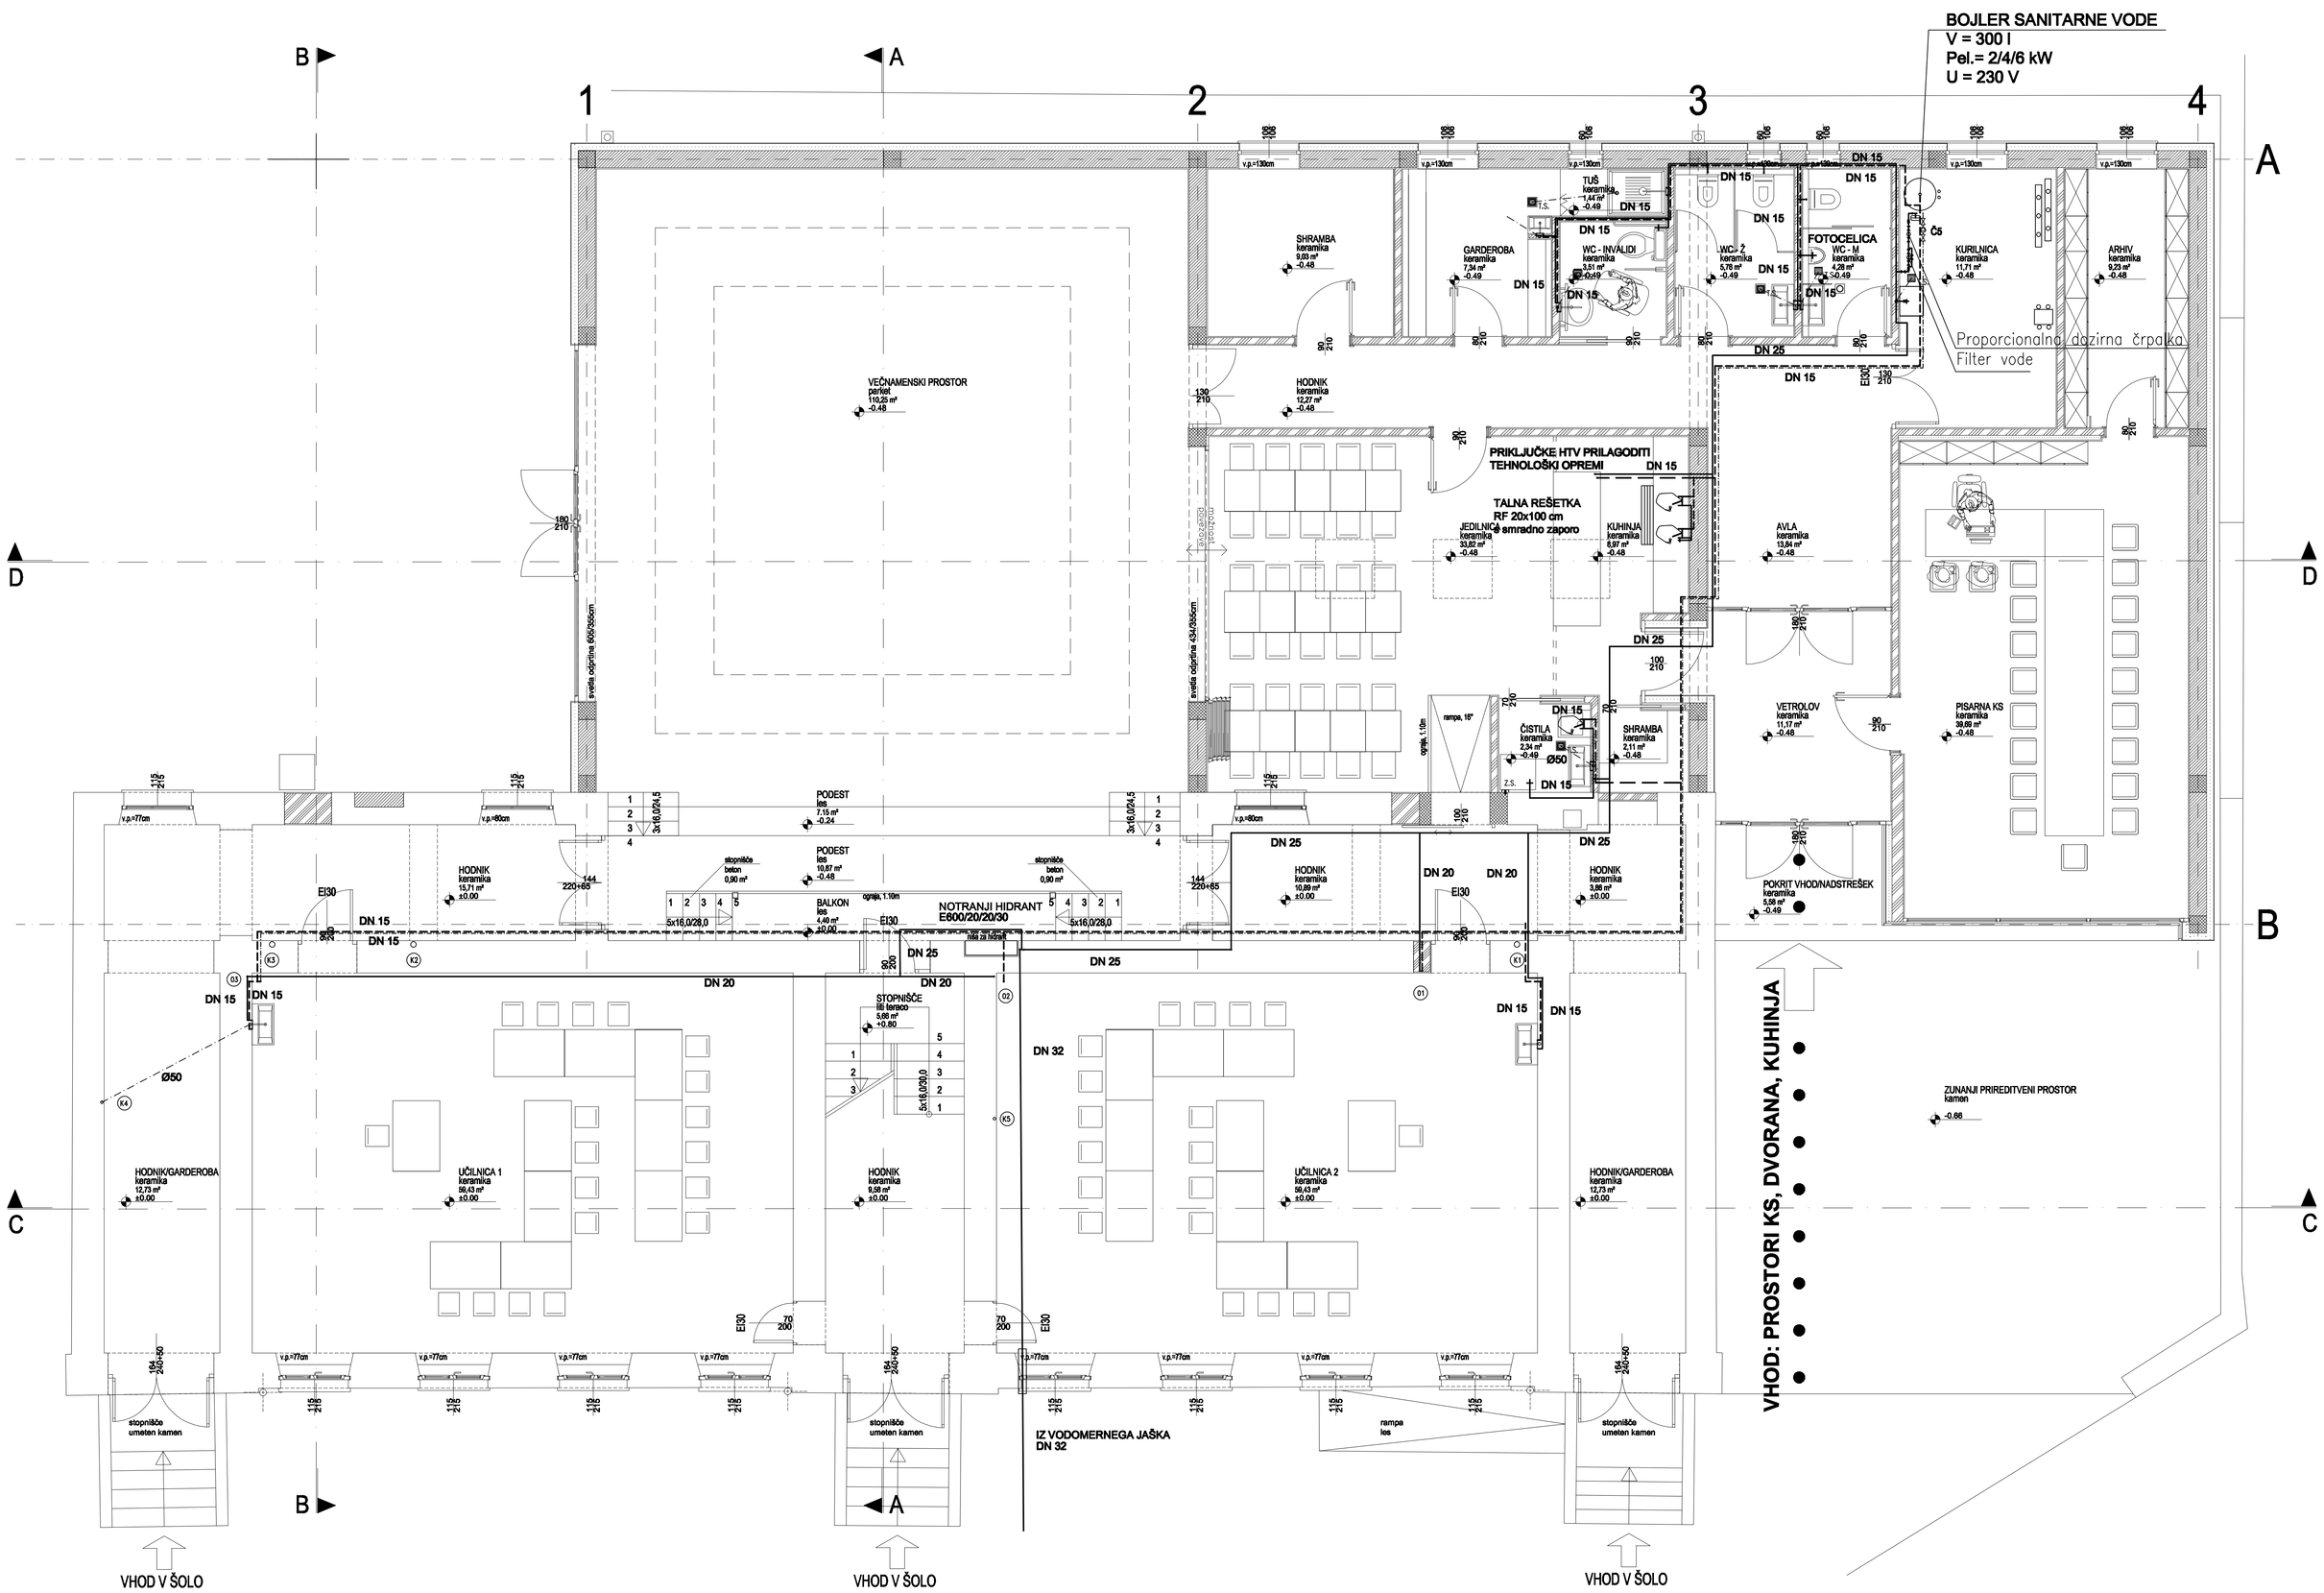

LEGENDA MATERIALOV:

- OBETONIRANE
- ARMIRANI BETON
- OPEČNI ZID
- PREDELNE STENE-opeka in ometane
- PREDELNE STENE-vodoravne
- TOPLOTNA IZOLACIJA
- PODLOŽNI BETON
- KAMNITE
- HIDROIZOLACIJA

OPOMBA:MERE VRAT zgr.90/210 POMENI SVETLO ŠIRINO!
OPOMBA:MERE PREVERITI IN UZSKLADITI NA OBJEKTU!
RELATIVNA VIŠINSKA KOTA ±0.00 = 157.57 m.n.v.

TLORIS PRITLIČJA

Št.spr.	Opis spremembe	Datum:	Podpis

MAPA d.o.o.
inženiring, projektiranje
in nadzor enojnih inštalacij
Tovarniška 2b, 5270 Ajdovščina, Slovenija
tel.: 05 3663-008, tel./fax: 05 3663-800

Investitor:	OBČINA AJDOVŠČINA Ulica 5. maja 8a, AJDOVŠČINA	Izdelal: Ident.št.:	MAPA d.o.o. IZS 739
Objekt:	DOM KRAJANOV SKRILJE	Odg.vod.proj.: Ident.št.: Datum:	Andrej Čopič, u.d.i.a. ZAPS - 1251
Projekt:	NOTRANJI VODOVOD TLORIS PRITLIČJA	Odgov.projek.: Ident.št.: Datum:	Pavel Pavšič, u.d.i.a. IZS S - 0302 julij 2014
Merilo:	1:50		
Faza: PZI	Št. projekta: 208/2013 / Št. načrta: 001/14	Datum: julij 2014	List: 1.1