

| | |
|---|--|
| SITUACIJA | |
| ravnikarpotokar arhitekturni biro d.o.o. l <small>Gregorčeva ulica 8, 1000 Ljubljana tel: 01 422 41 10, 422 41 44 info: info@ravnikarpotokar.si</small> | |
| Številka projekta: | 06/2017 |
| Investitor: | Občina Ajdovščina Cesta 5. maja 6a, 5270 Ajdovščina |
| Vrsta objekta: | UREDITEV STAREGA MESTNEGA JEDRA - KASTRE V AJDOVŠČINI |
| Mesto gradnje: | Ajdovščina |
| Vrsta projektna dokumentacije: | PZI_za razpis |
| Odgovorni vodja projekta: | Robert Potokar u.d.i.a. |
| Identifikacijska številka odgovornega vodje projekta: | A-0735 |
| Odgovorni projektant: | Robert Potokar u.d.i.a. |
| Identifikacijska številka odgovornega projektanta: | A-0735 |
| Projektanti: | Ajdin Bajrovic u.d.i.a. Primoz Zlatic u.d.i.a. Matej Fomazanc abs. arh. Tanja Kosuta u.d.i.a. |
| Nacrt: | situacija |
| Merilo: | M 1:500 |
| Datum: | julij 2017 |
| Številka lista: | 0.01 |
| VSE MERE PREVERITI NA LICU MESTA! | |



1. T. LORIS LAVRIČEV TRG

ravnikaripotokar
arhitekturni biro d.o.o. l

Število projekta:

06/2017

Investitor:

Občina Ajdovščina
Cesta 5. maja 66, 5270 Ajdovščina

Vrsta objekta:

UREDITEV STAREGA MESTNEGA JEDRA
- KASTRE V AJDOVŠČINI

Mesto gradnje:

Ajdovščina

Vrsta projektna dokumentacija:

PZI za razpis

Odgovorni vodja projekta:

Robert Potokar u.d.i.a.

Identifikacijska številka odgovornega vodje projekta:

A-0735

Odgovorni projektant:

Robert Potokar u.d.i.a.

Identifikacijska številka odgovornega projektanta:

A-0735

Projektanti:

Ajdin Bajnovič u.d.i.a.
Primož Zinka u.d.i.a.
Matjaž Formančič ddb. art.
Tanja Koduba u.d.i.a.

Nadzi:

1. tloris Lavričev trg

Merilo:

M 1:100


Datum:

julij 2017



Številka lista:

1.1.1


VSE MERE PREVERITI NA LJUJ MESTU!

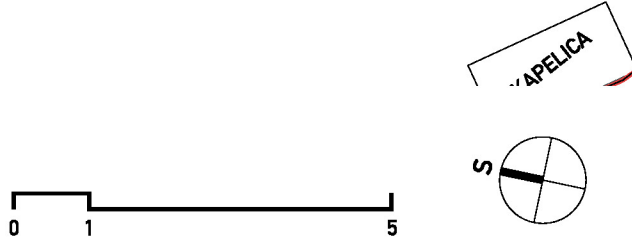

| | |
|---|--|
| 1_TLORIS_PREŠERNOVA ULICA | |
| ravnikar potokar arhitekturni biro d.o.o. | |
| Gregorčičeva ulica 5, 1000 Ljubljana tel: 01 422 41 40, fax: 01 422 41 44 email: biro@ravnikar-potokar.si | |
| Številka projekta: | 06/2017 |
| Investitor: | Občina Ajdovščina Cesta 5. maja 6a, 5270 Ajdovščina |
| Vrsta objekta: | UREDITEV STAREGA MESTNEGA JEDRA - KASTRE V AJDOVŠČINI |
| Mesto gradnje: | Ajdovščina |
| Vrsta projektne dokumentacije: | PZI_za razpis |
| Odgovorni vodja projekta: | Robert Potokar u.d.i.a. |
| Identifikacijska številka odgovornega vodje projekta: | A-0735 |
| Odgovorni projektant: | Robert Potokar u.d.i.a. |
| Identifikacijska številka odgovornega projektanta: | A-0735 |
| Projektanti: | Ajdin Bajrovic u.d.i.a. Primož Žitnik u.d.i.a. Matej Fornazarič abs. arh. Tanja Košuta u.d.i.a. |
| Načrt: | 1_tloris_Prešernova ulica |
| Merilo: | M 1:100 |
| Datum: | julij 2017 |
| Številka lista: | 1.1.2 |
| VSE MERE PREVERITI NA LICU MESTA ! | |

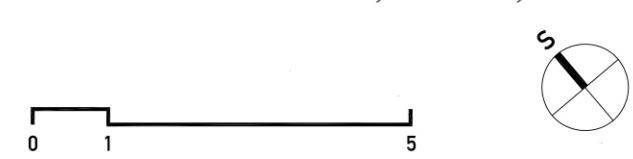 

| | |
|---|-----------------------------------|
| 2_TLORIS_PREŠERNOVA ULICA | |
| ravnika r potokar | |
| arhitekturni biro d.o.o. l | |
| Kopljarska ulica 1, 8000 Ajdovščina | |
| tel: 05 422 40 40, fax: 05 422 40 44 | |
| e-mail: info@ravnika-r-potokar.si | |
| Številka projekta: | 06/2017 |
| Investitor: | Občina Ajdovščina |
| Vrsta objekta: | Cesta 5. maja ša. 5270 Ajdovščina |
| Mesto gradnje: | UREDITEV STAREGA MESTNEGA JEDRA |
| Vrsta projektne dokumentacije: | KASTRE V AJDOVŠČINI |
| Odgovorni vodja projekta: | PZI_za razpis |
| Identifikacijska številka odgovornega vodje projekta: | A-0735 |
| Odgovorni projektant: | Robert Potokar u.d.i.a. |
| Identifikacijska številka odgovornega projektanta: | A-0735 |
| Projektanti: | Ajdin Bajrovic u.d.i.a. |
| | Primoz Zitek u.d.i.a. |
| | Matelj Fornazarič abs. arh. |
| | Tanja Kosuta u.d.i.a. |
| Naziv: | 2_tloris_Prešernova ulica |
| Merilo: | M 1:100 |
| Datum: | julij 2017 |
| Številka lista: | 1.2.1 |
| VSE MERE PREVERITI NA LICU MESTA I | |

 

015

01

05

2_TLORIS_PREŠERNOVA ULICA

ravnikiar|potokar

arhitekturni biro d.o.o. |

Številka projekta:

06/2017

Investitor:

Občina Ajdovščina
Cesta 5. maja 6a, 5270 Ajdovščina

Vrsta objekta:

UREDITEV STAREGA MESTNEGA JEDRA
- KASTRE V AJDOVŠČINI

Mesto gradnje:

Ajdovščina

Vrsta projektna dokumentacije:

PZI_za razpis

Odgovorni vodja projekta:

Robert Potokar u.d.i.a.

Identifikacijska številka odgovornega vodje projekta:

A-0735

Odgovorni projektant:

Robert Potokar u.d.i.a.

Identifikacijska številka odgovornega projektanta:

A-0735

Projektanti:

Ajdin Bajrovic u.d.i.a.
Primož Zinik u.d.i.a.
Majle Fornazarič abs. arh.
Tanja Košuta u.d.i.a.

Nacrt:

2_tloris_Prešernova ulica

Merilo:

M 1:100


Datum:

julij 2017

Številka lista:

1.2.2

VSE MERE PREVERITI NA LICU MESTA !

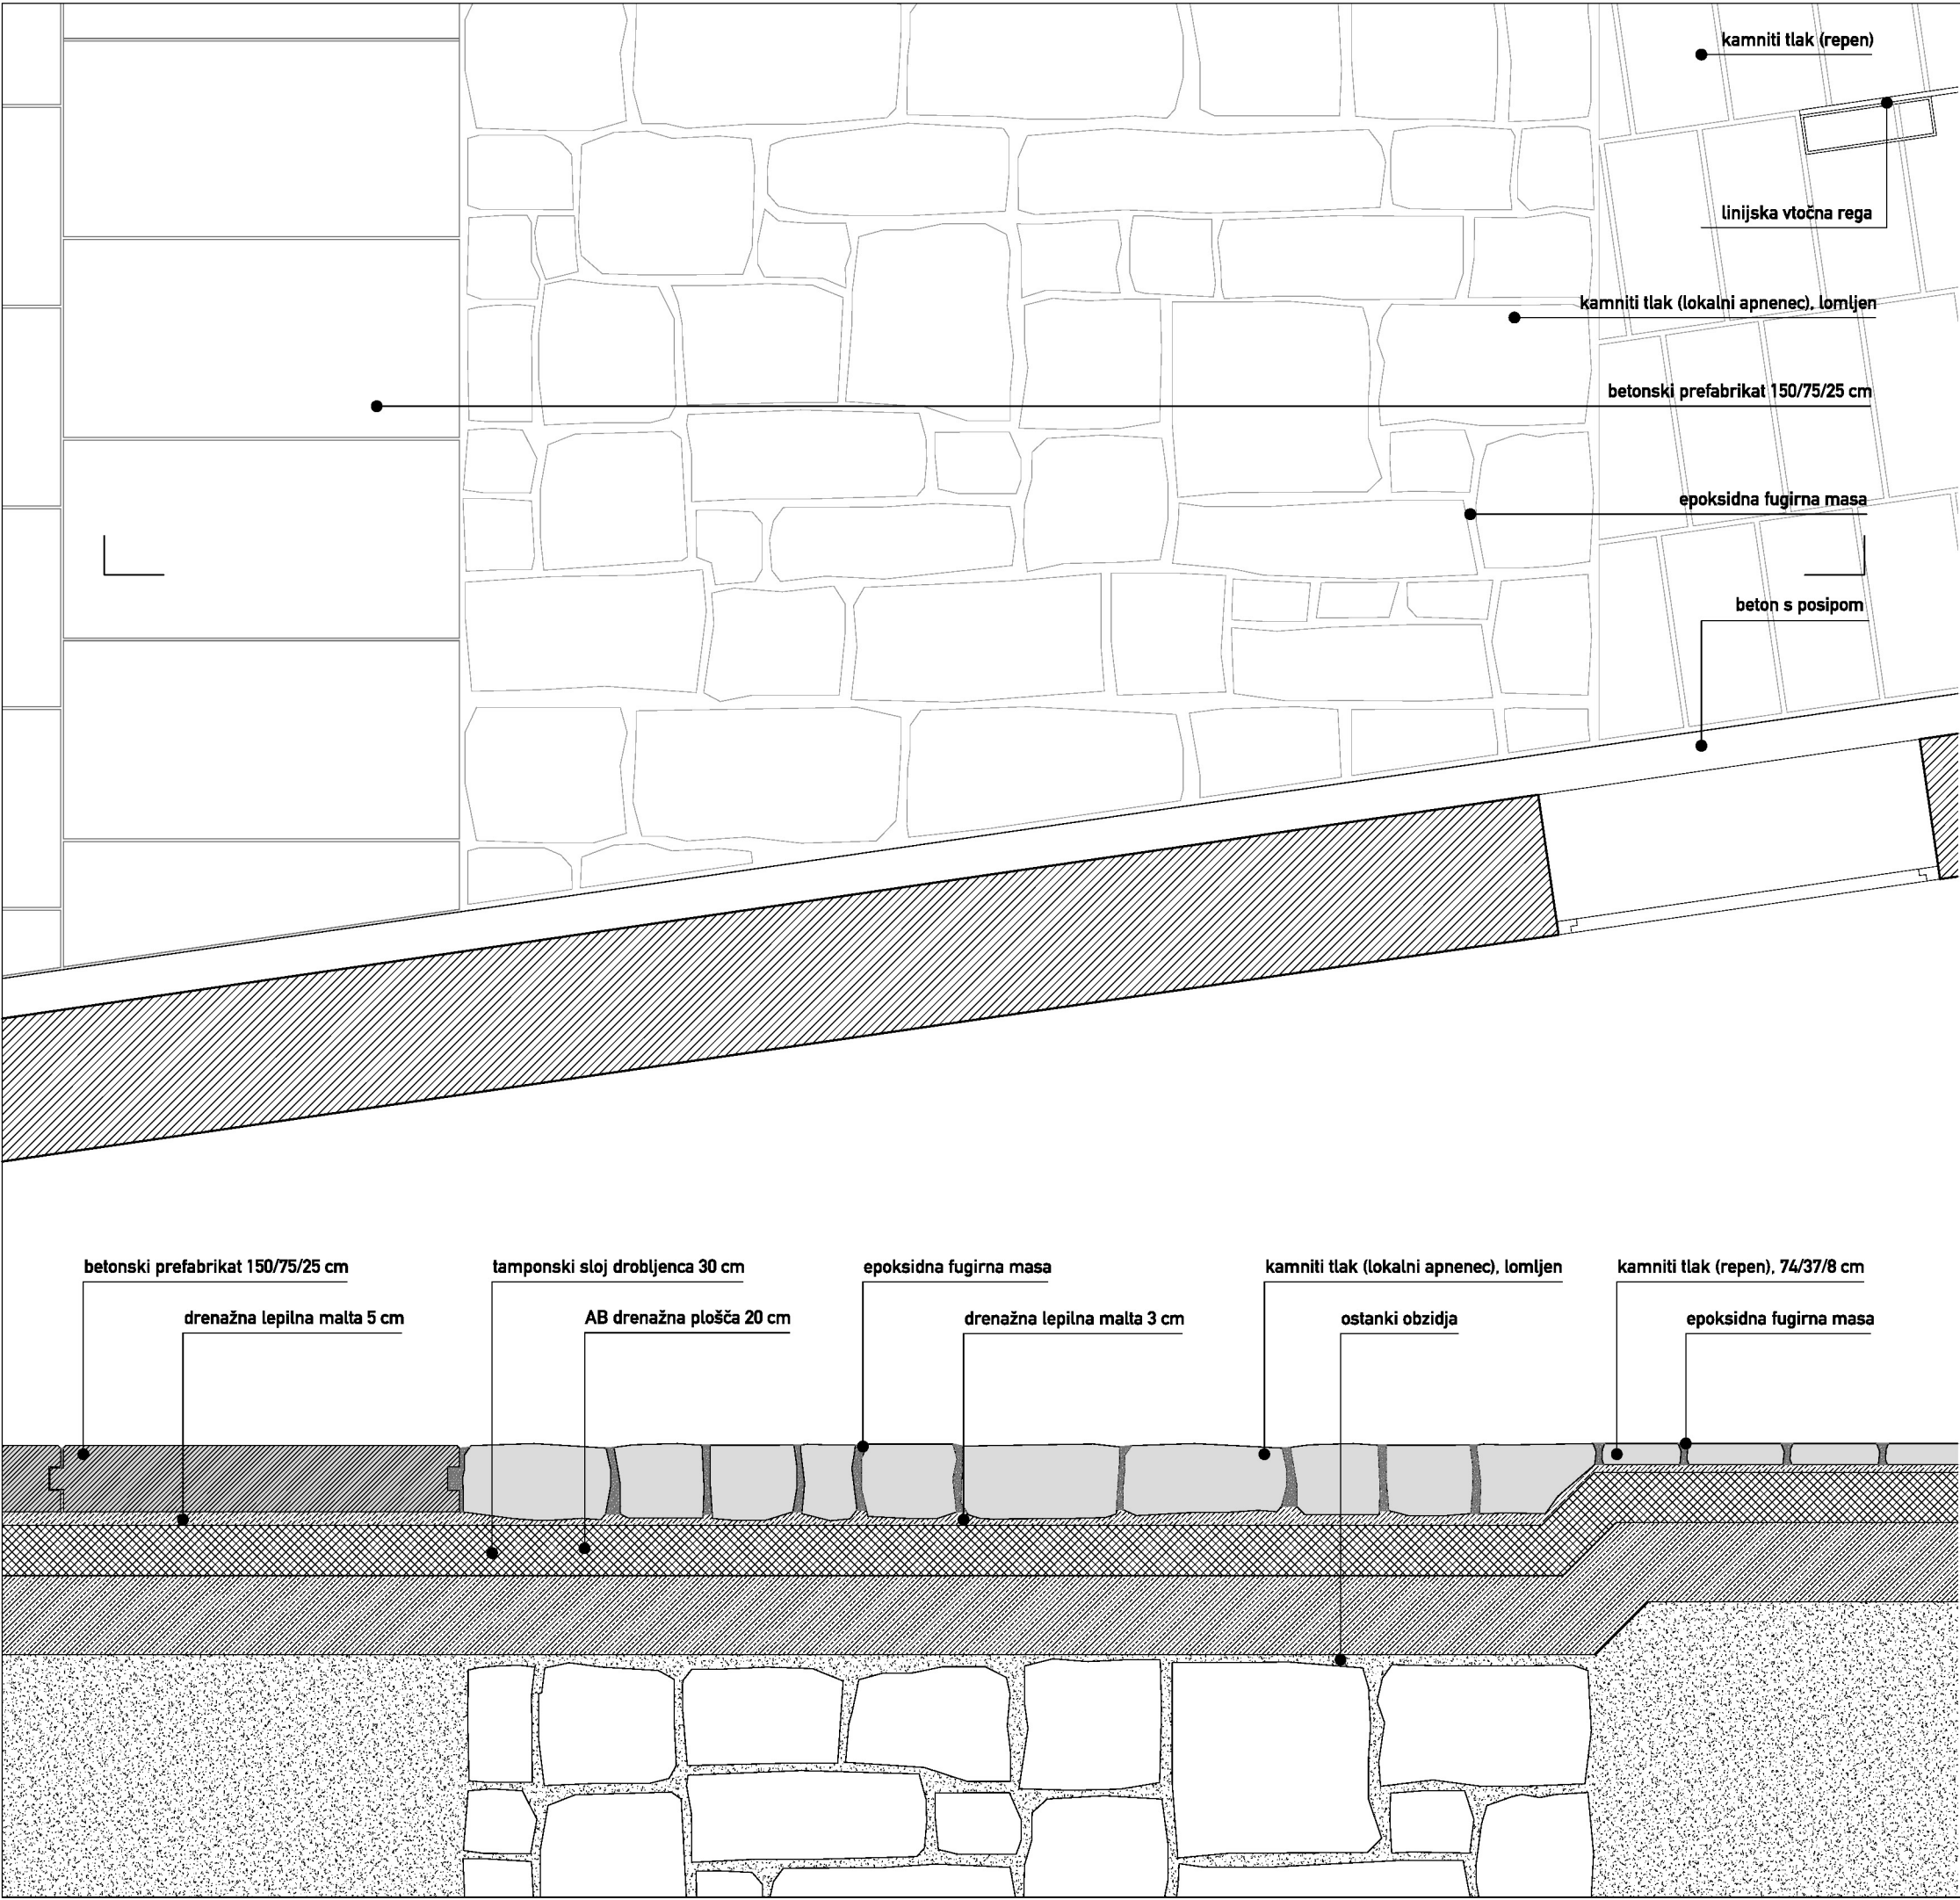

DETAJL TLAKA

ravnika|potokar

arhitekturni biro d.o.o. |

Gregorčičeva ulica 9, 1000 Ljubljana
tel: 01 422 47 40, fax: 01 422 47 44
email: biro@ravnika-potokar.si

Številka projekta: 06/2017

Investitor: Občina Ajdovščina
Cesta 5. maja 6a, 5270 Ajdovščina

Vrsta objekta: UREDITEV STAREGA MESTNEGA JEDRA
- KASTRE V AJDOVŠČINI

Mesto gradnje: Ajdovščina

Vrsta projektne dokumentacije: PZI_za razpis

Odgovorni vodja projekta: Robert Potokar u.d.i.a.
Identifikacijska številka odgovornega vodje projekta: A-0735

Odgovorni projektant: Robert Potokar u.d.i.a.
Identifikacijska številka odgovornega projektanta: A-0735

Projektanti: Ajdin Bajrovič u.d.i.a.
Primož Žitnik u.d.i.a.
Matej Fornazarič abs. arh.
Tanja Košuta u.d.i.a.



Načrt: detajl tlaka

Merilo: M 1:25

Datum: julij 2017

Številka lista: 4.1.1

VSE MERE PREVERITI NA LICU MESTA !

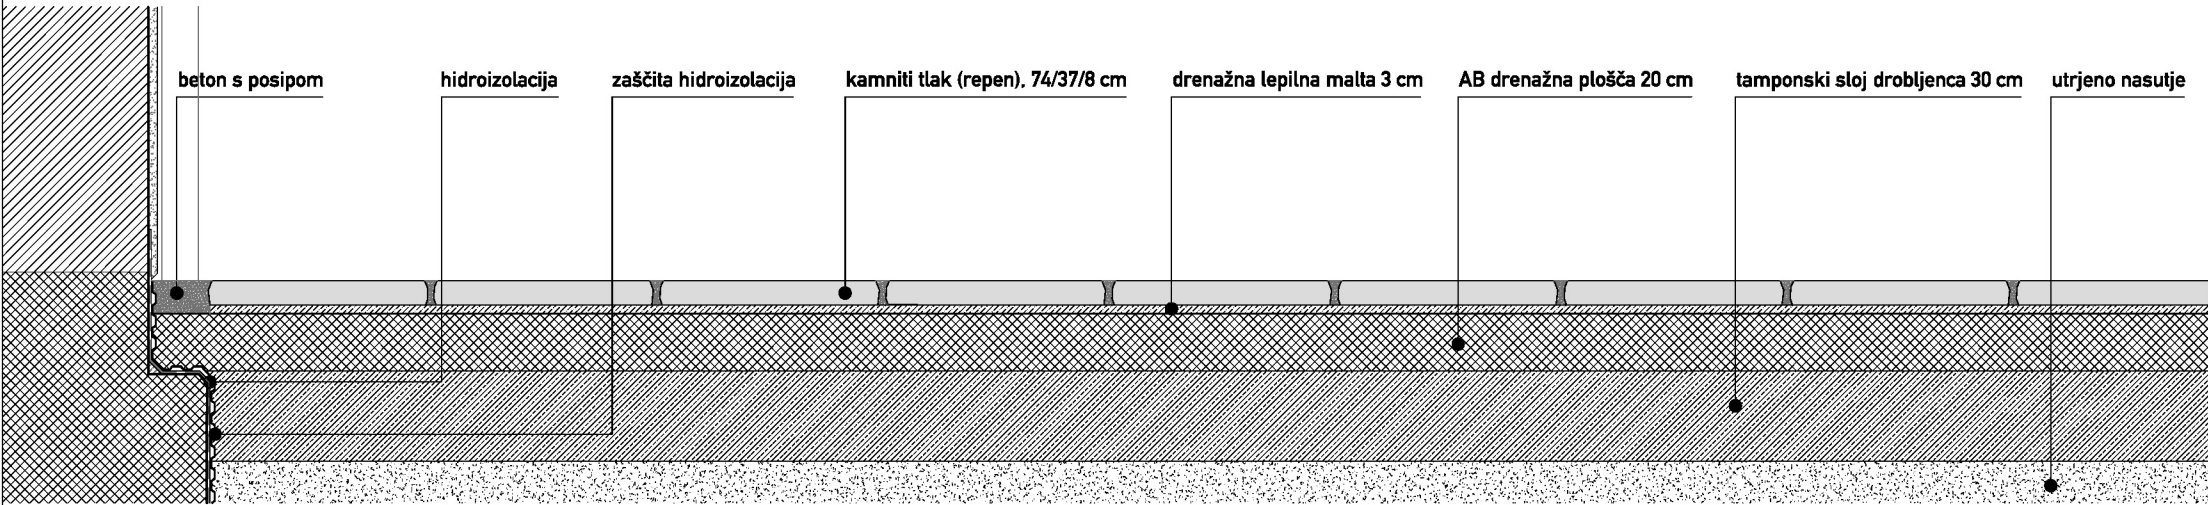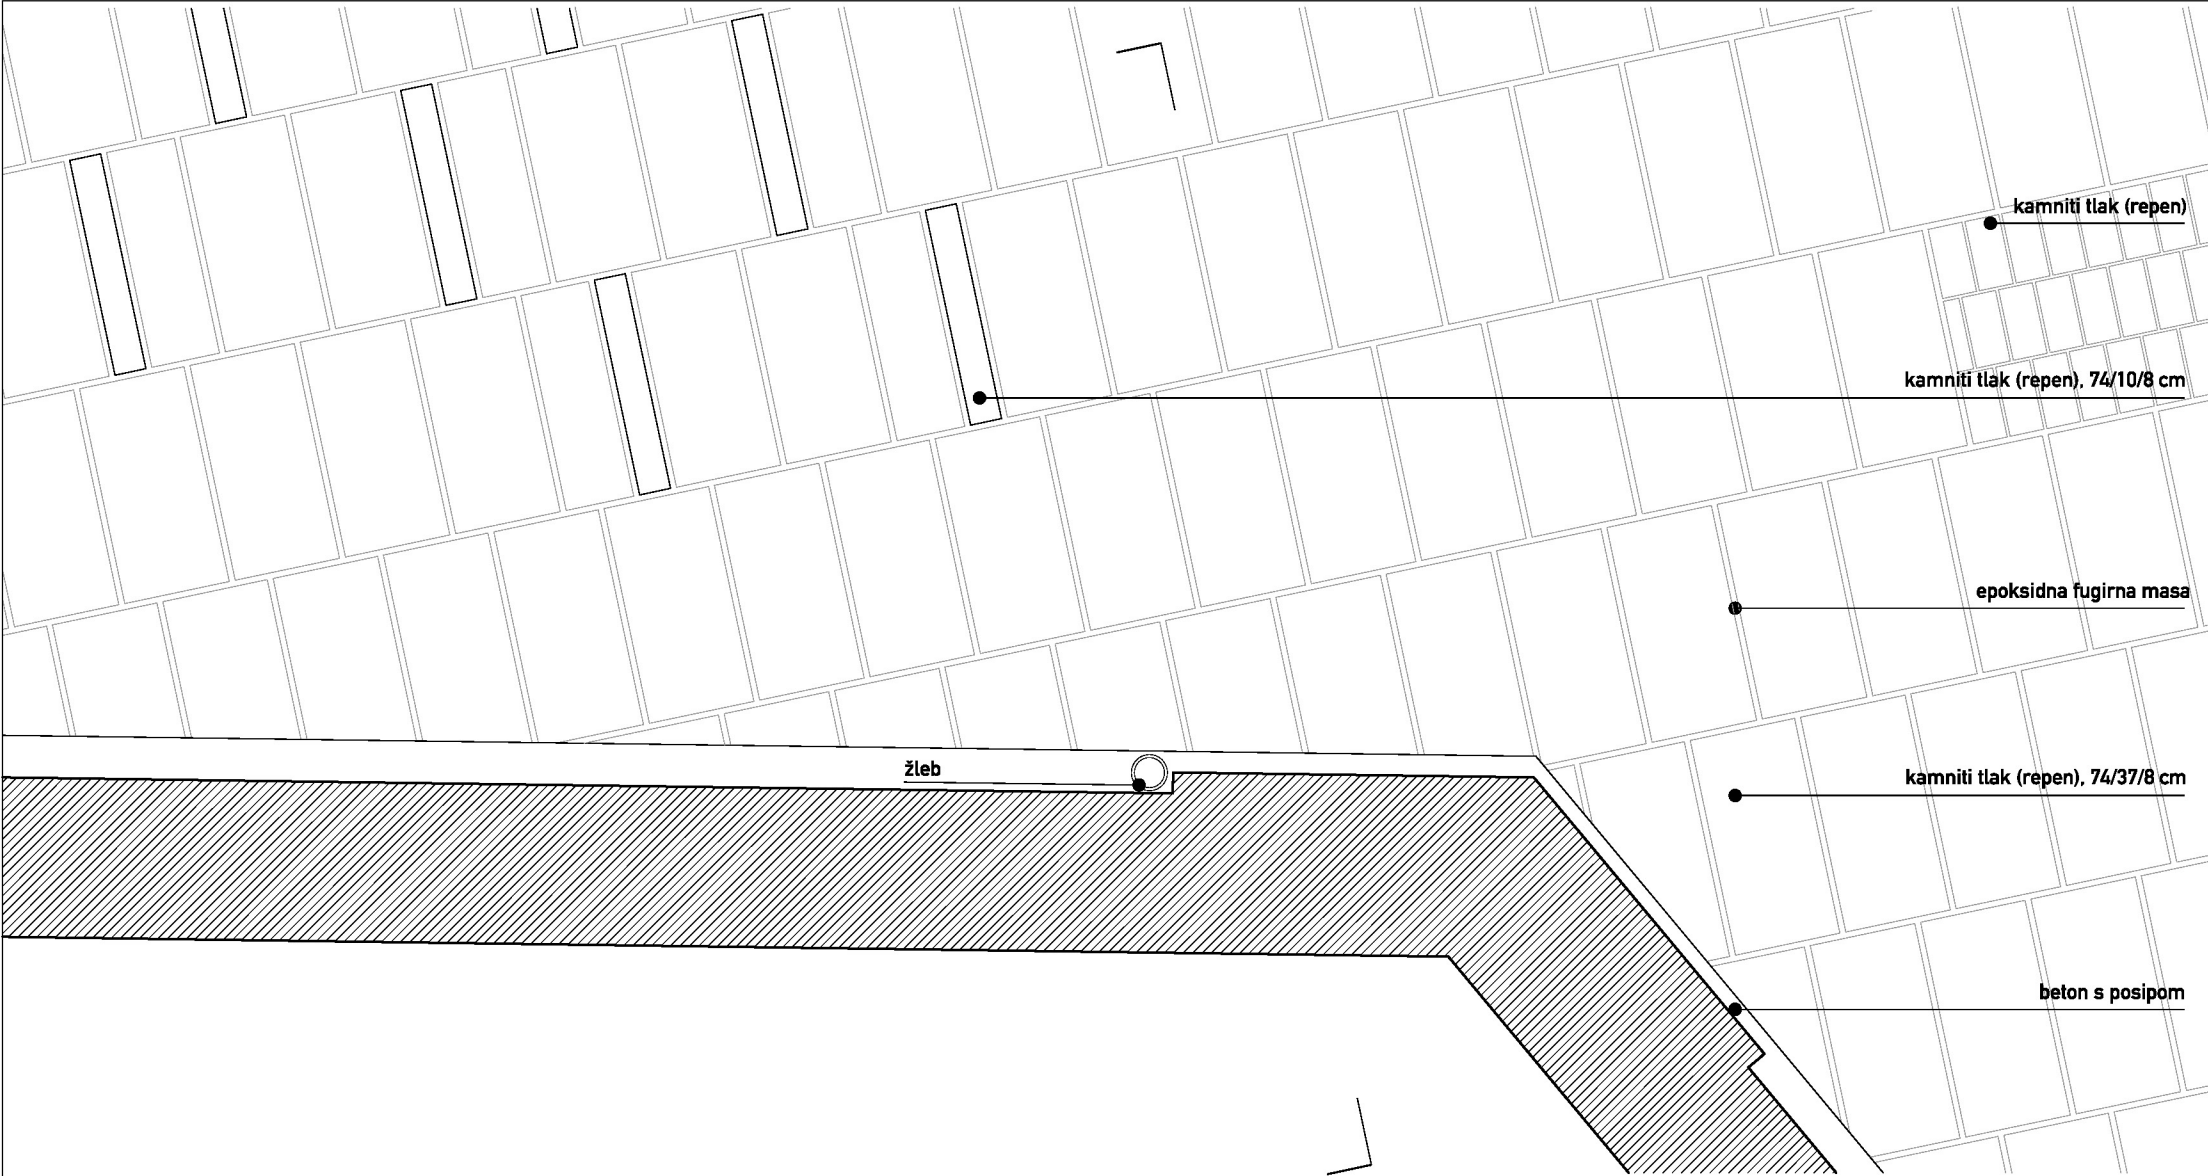

DETAJL TLAKA

ravnika|potokar

arhitekturni biro d.o.o. |

Gregorčičeva ulica 9, 1000 Ljubljana
tel: 01 422 47 40, fax: 01 422 47 44
email: biro@ravnika-potokar.si

Številka projekta: 06/2017

Investitor: Občina Ajdovščina
Cesta 5. maja 6a, 5270 Ajdovščina

Vrsta objekta: UREDITEV STAREGA MESTNEGA JEDRA
- KASTRE V AJDOVŠČINI

Mesto gradnje: Ajdovščina

Vrsta projektne dokumentacije: PZI_za razpis

Odgovorni vodja projekta: Robert Potokar u.d.i.a.
Identifikacijska številka odgovornega vodje projekta: A-0735

Odgovorni projektant: Robert Potokar u.d.i.a.
Identifikacijska številka odgovornega projektanta: A-0735

Projektanti: Ajdin Bajrovič u.d.i.a.
Primož Žitnik u.d.i.a.
Matej Fornazarič abs. arh.
Tanja Košuta u.d.i.a.

Načrt: detajl tlaka in stika z objektom

Merilo: M 1:25

Datum: julij 2017

Številka lista: 4.1.2


VSE MERE PREVERITI NA LICU MESTA !




arhitekturni biro d.o.o. |

Gregorčičeva ulica 9, 1000 Ljubljana
tel: 01 422 47 40, fax: 01 422 47 44
email: biro@ravnikar-potokar.si

VSE MERE PREVERITI NA LICU MESTA !


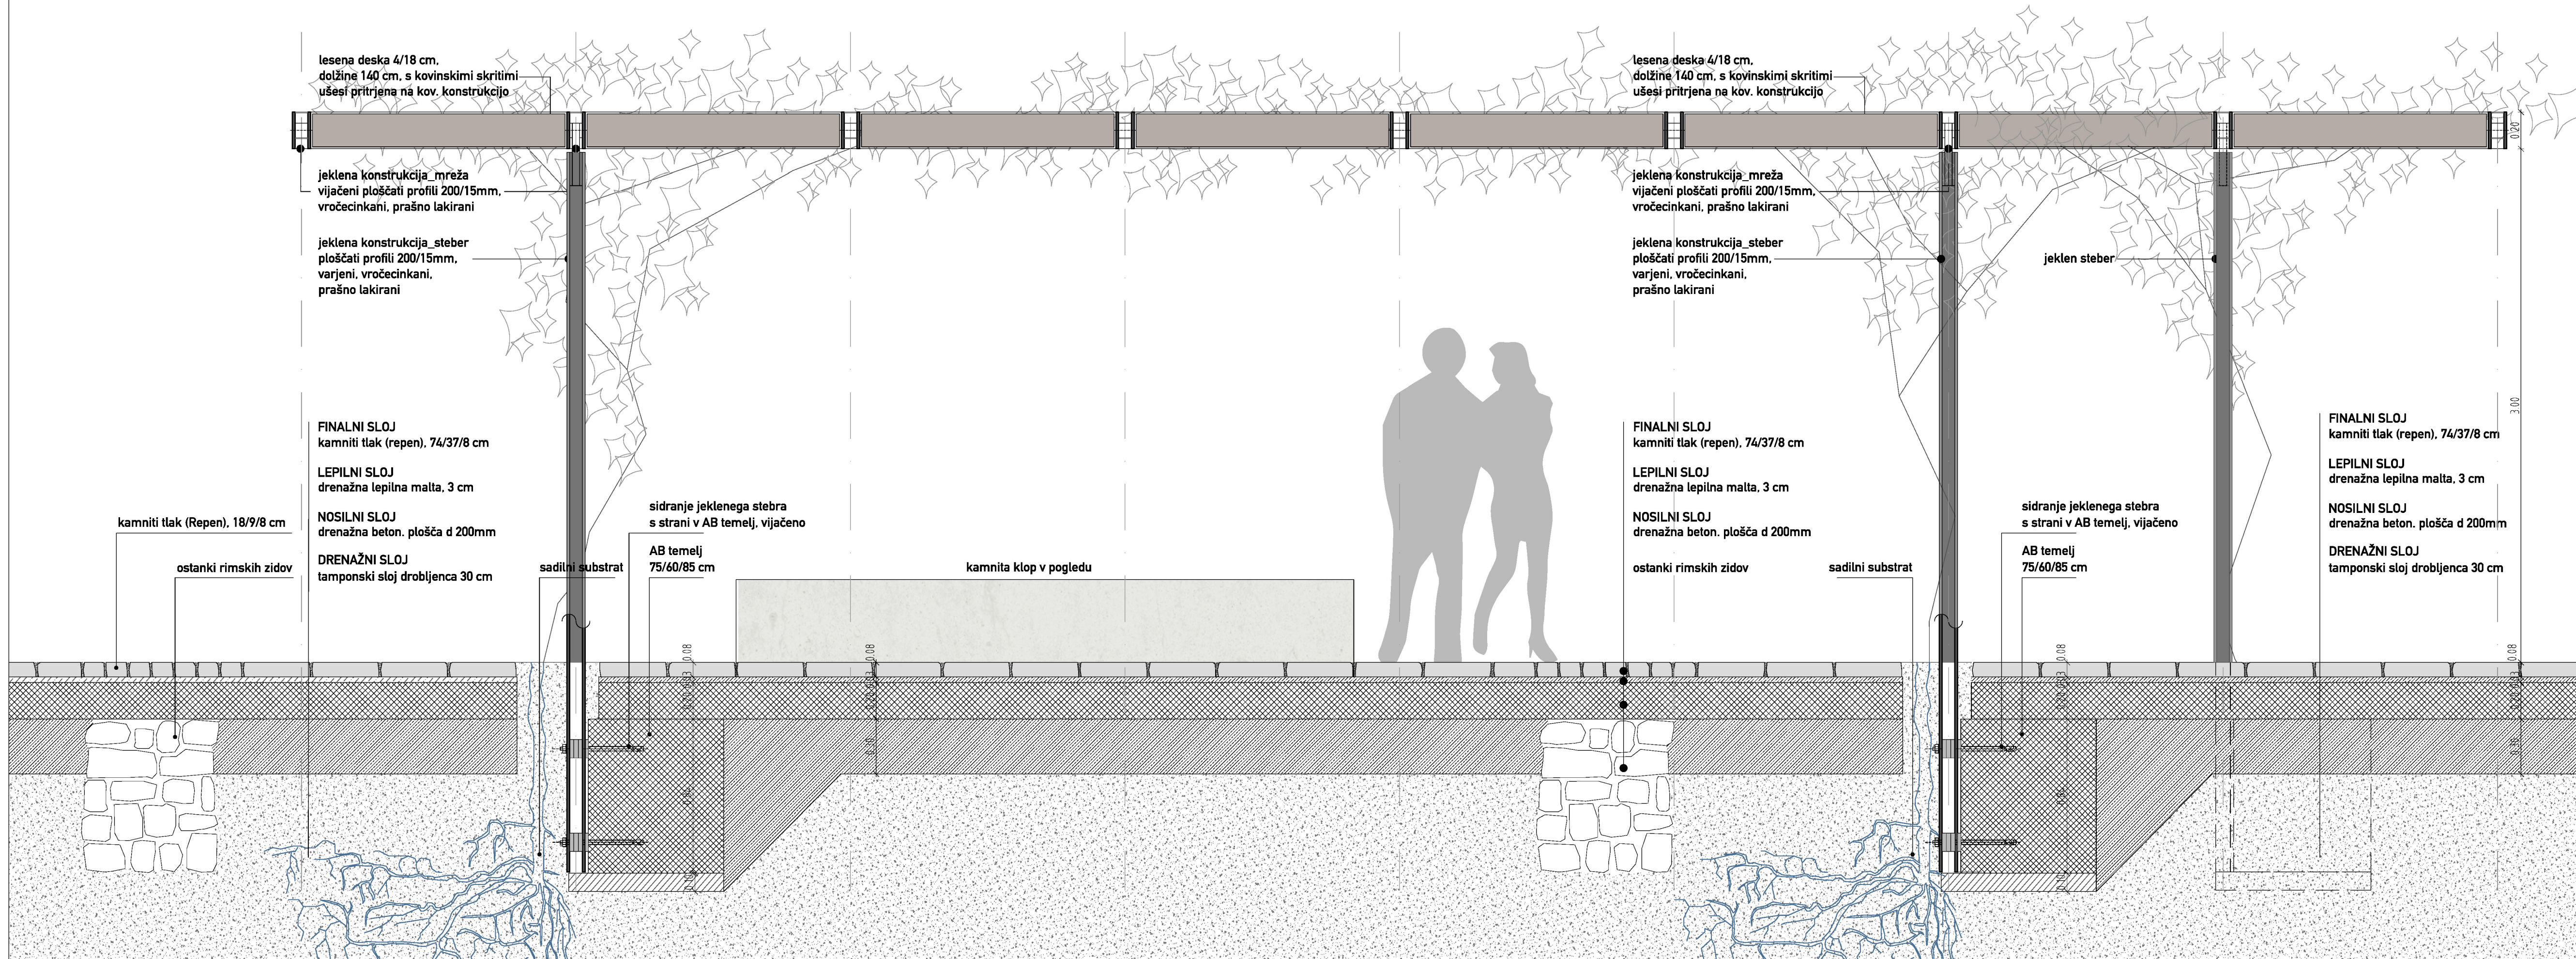


vzdolžni prerez

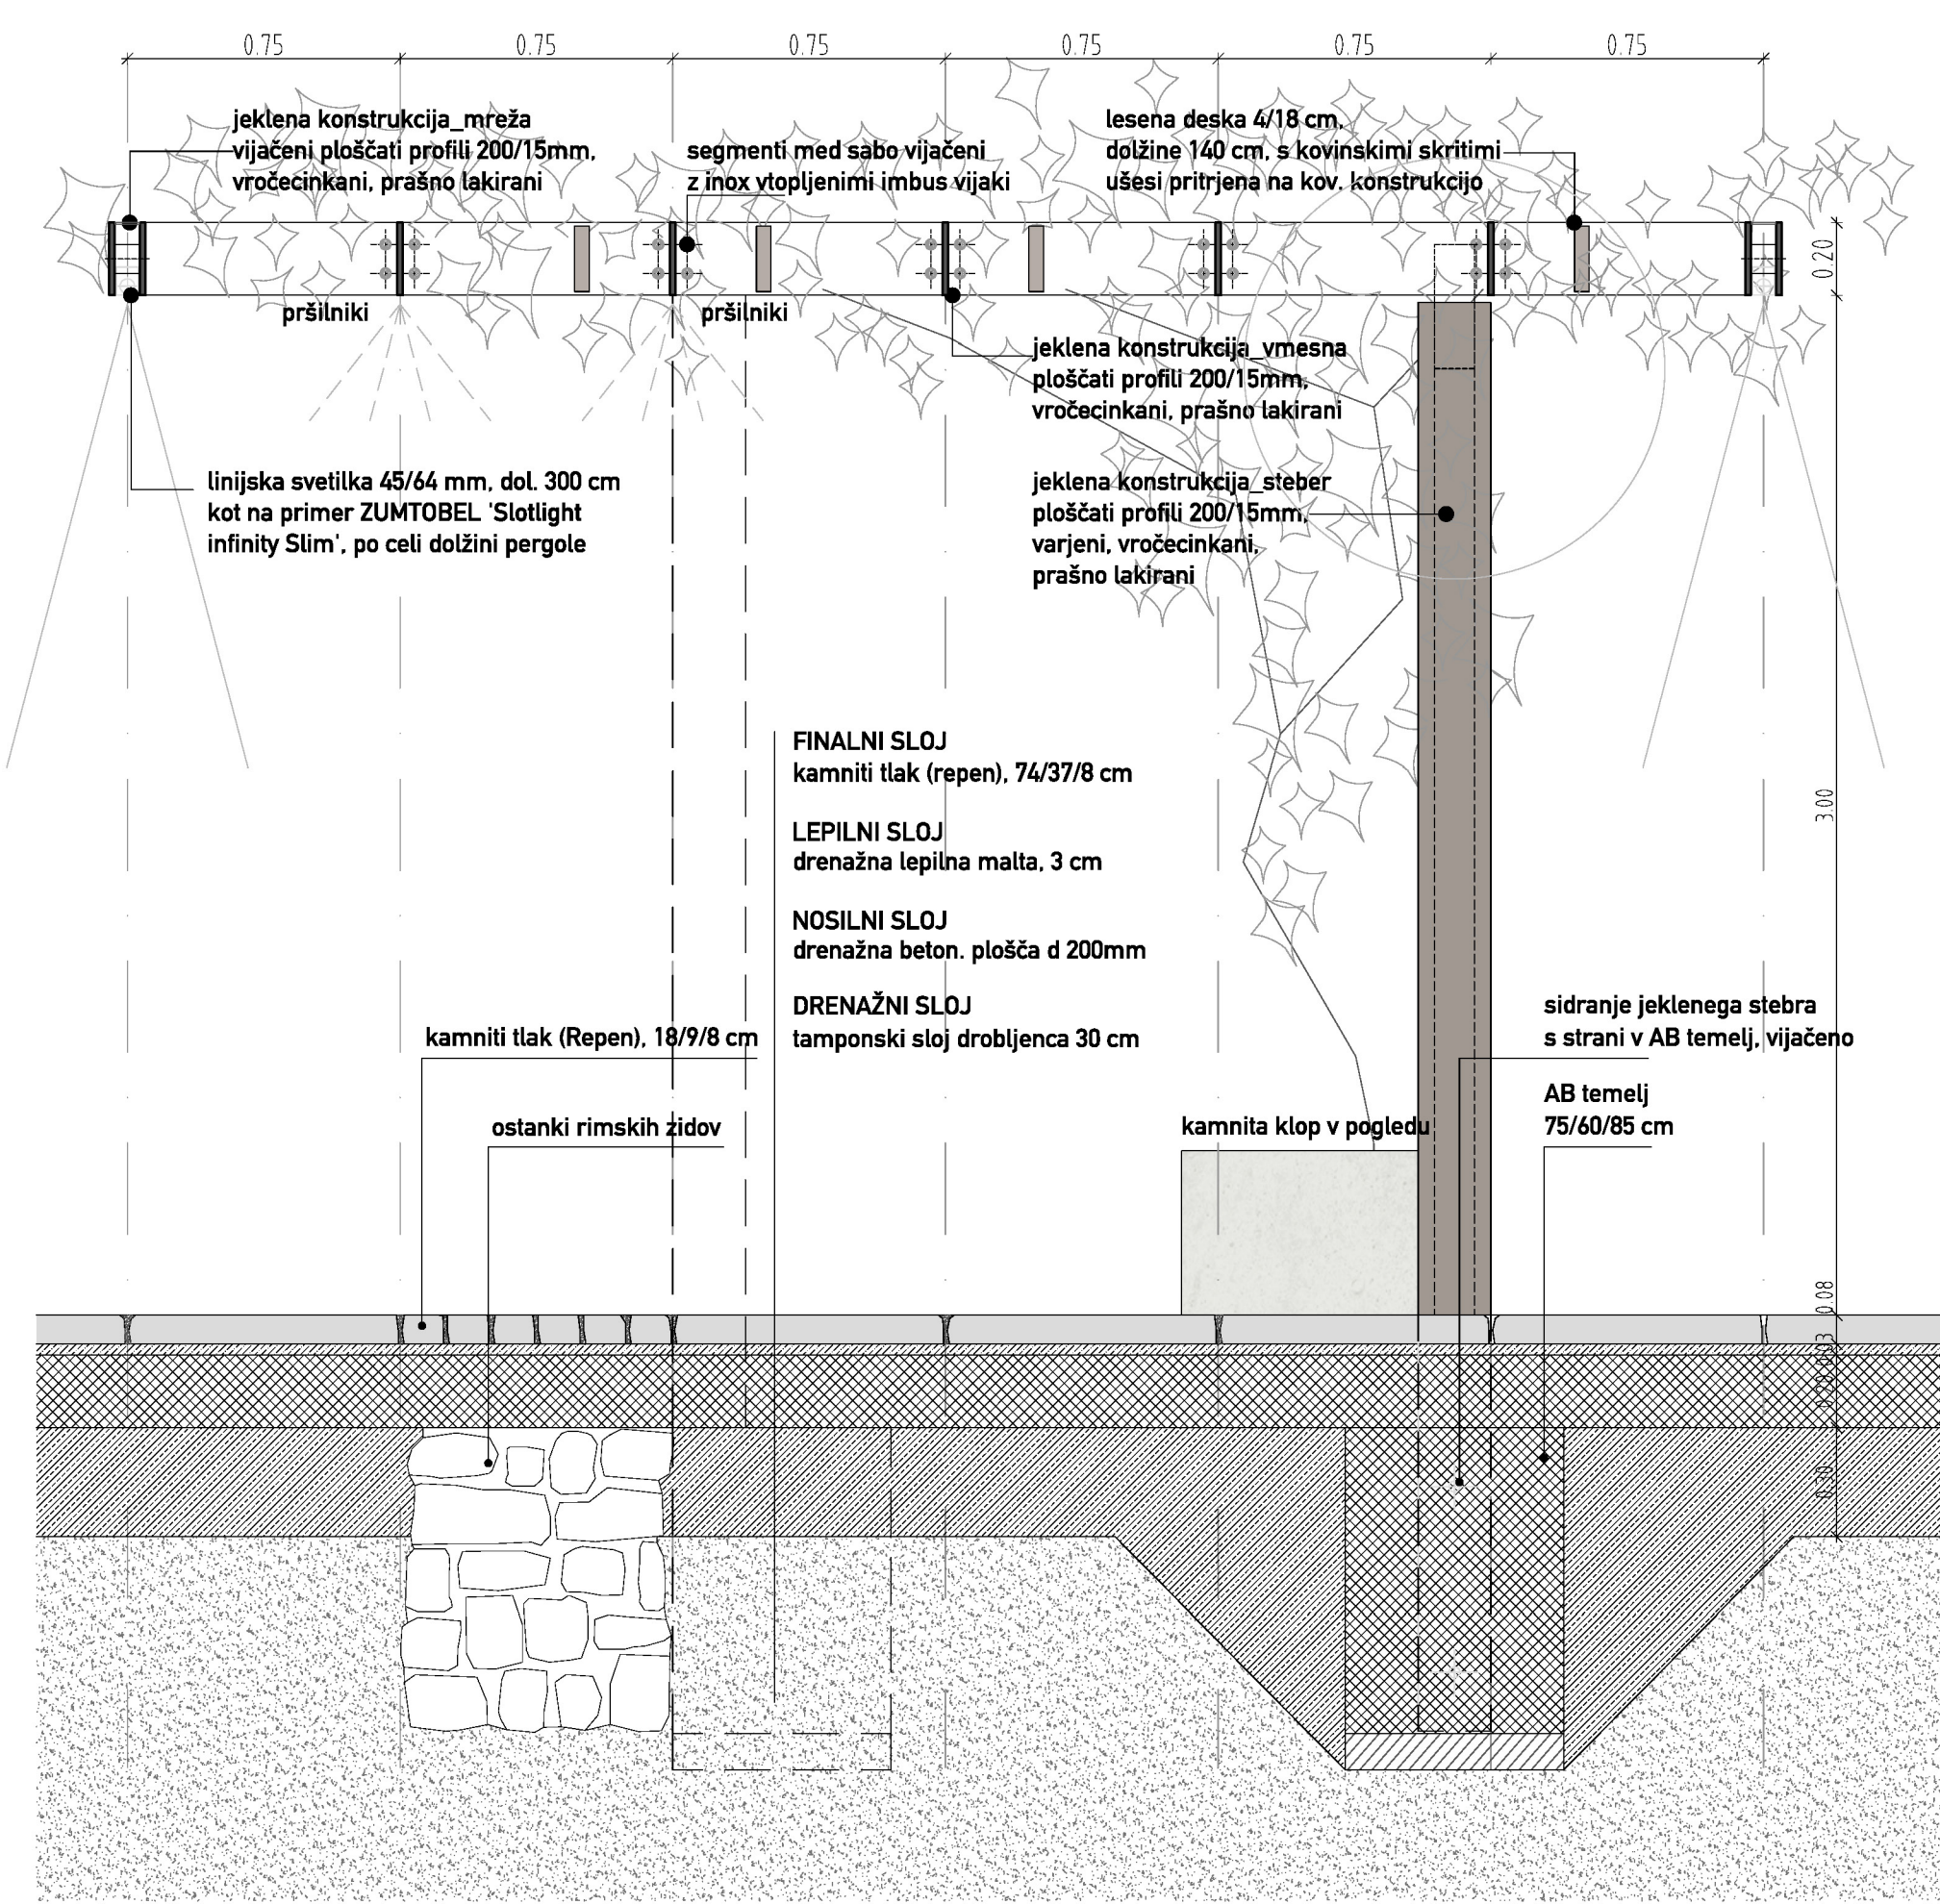

prečni prerez

tloris

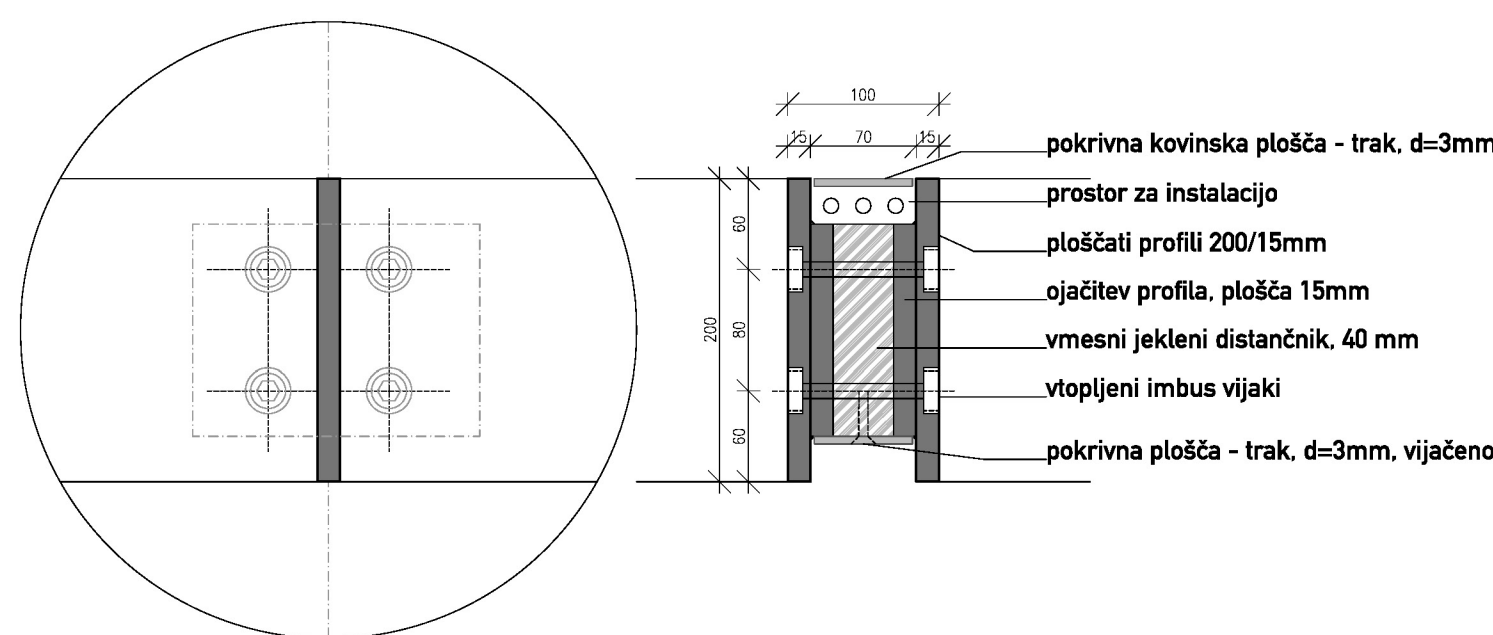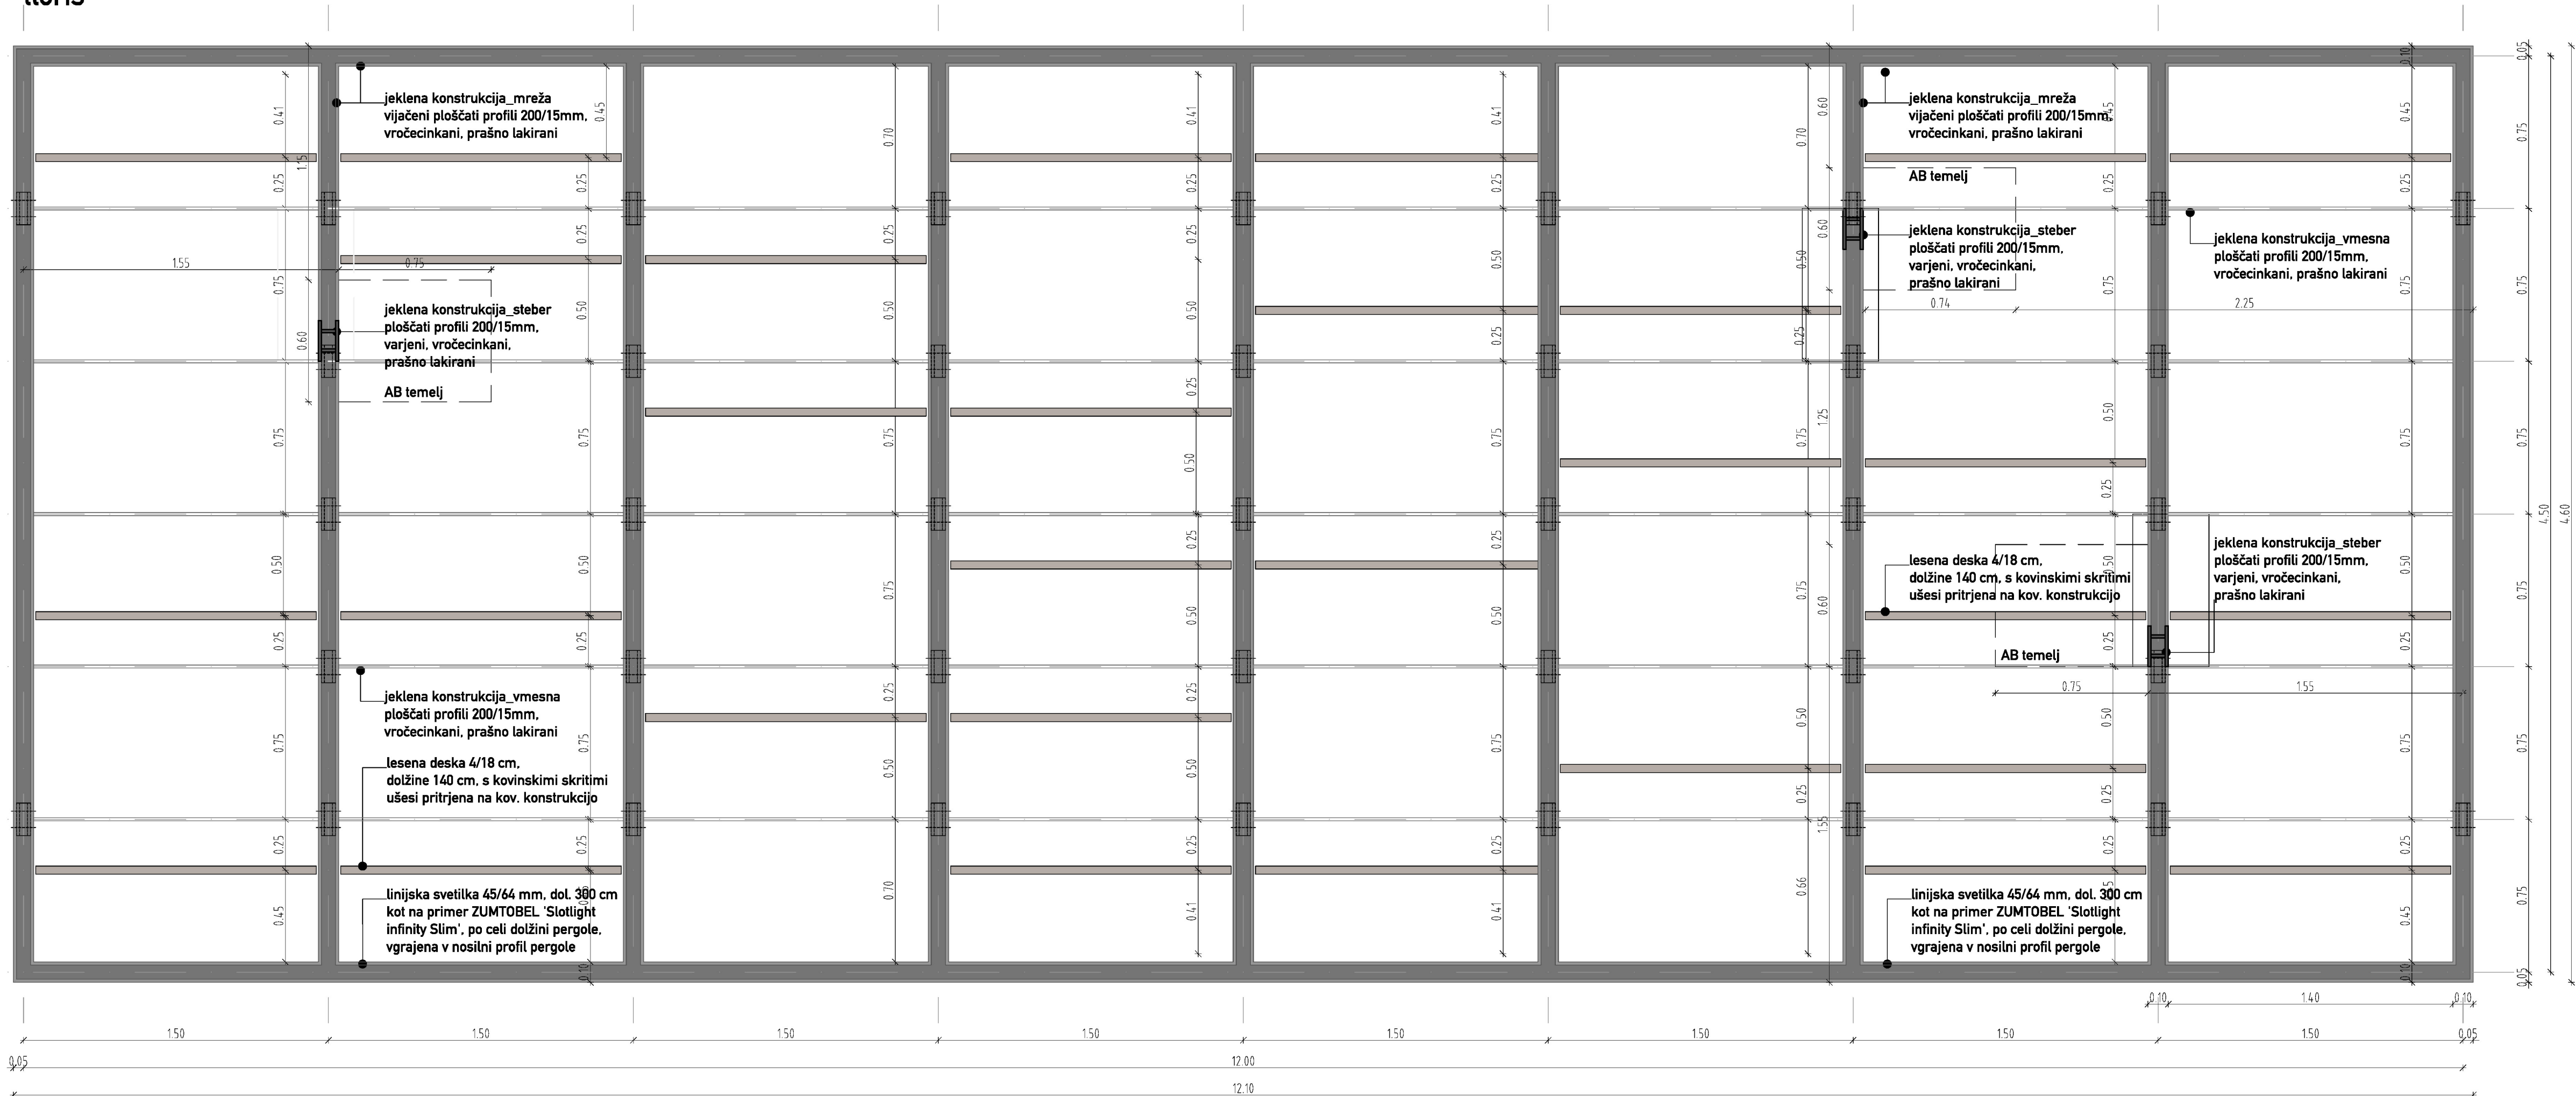

pogled in prerez stika dveh segmentov, m 1:5

NAČRT LATNIKA

| | |
|--|--|
| ravnikaripotokar arhitekturni biro d.o.o. l | |
| Številka projekta: 06/2017 | |
| Investitor: Občina Ajdovščina Cesta 5. maja 6a, 8270 Ajdovščina | |
| Vrsta objekta: UREDITEV STAREGA MESTNEGA JEDRA - KASTRE V AJDOVŠČINI | |
| Mesto gradnje: Ajdovščina | |
| Vrsta projektne dokumentacije: PZI_za razpis | |
| Odgovorni vodja projekta: Robert Potokar u.d.i.a. Identifikacijska številka odgovornega vodje projekta: A-0735 | |
| Odgovorni projektant: Robert Potokar u.d.i.a. Identifikacijska številka odgovornega projektanta: A-0735 | |
| Projektanti: Ajdin Bajrovic u.d.i.a. Primož Žnink u.d.i.a. Mati Farnasarič abe arh. Tanja Košuta u.d.i.a. | |
| Načrt: načrt latnika | |
| Merilo: M 1:20 | |
| Datum: julij 2017 | |
| Številka lista: 4.2.1. | |
| VSE MERE PREVERITI NA LICU MESTA ! | |

novi drevo

fontana 2_2 reki

novi drevo

novi dr

pitnik

FONTANE

fontana 1_30 šob

fontana 3_podvodni izvir

a

a

b

prezentirane rimske izkopenine

linijska kanaleta

tloris fontan_tlak

URBANA OPREMA tloris fontan_tlak

ravniki|potokar

arhitekturni biro d.o.o. l

Regulacijska št. 1/2017-03/01
001 51 422 81 46, 001 512 47 44
001 512 47 46, 001 512 47 44

Številka projekta: 06/2017

Investitor: Občina Ajdovščina
Cesta 5. maja 6a, 5270 Ajdovščina

Vrsta objekta: UREDITEV STAREGA MESTNEGA JEDRA
- KASTRE V AJDOVŠČINI

Mesto gradnje: Ajdovščina

Vrsta projektne dokumentacije: PZI_za razpis

Odgovorni vodja projekta: Robert Potokar u.d.l.a.
Identifikacijska številka odgovornega vodje projekta: A-0735

Odgovorni projektant: Robert Potokar u.d.l.a.
Identifikacijska številka odgovornega projektanta: A-0735

Projektanti: Ajdin Bajrovic u.d.l.a.
Primož Žitnik u.d.l.a.
Matej Formazarič abs. arh.
Tanja Košuta u.d.l.a.


Načrt: tloris fontan_tlak

Merilo: M 1:20

Datum: julij 2017

Številka lista: 4.3.1.


VSE MERE PREVERITI NA LICU MESTA!

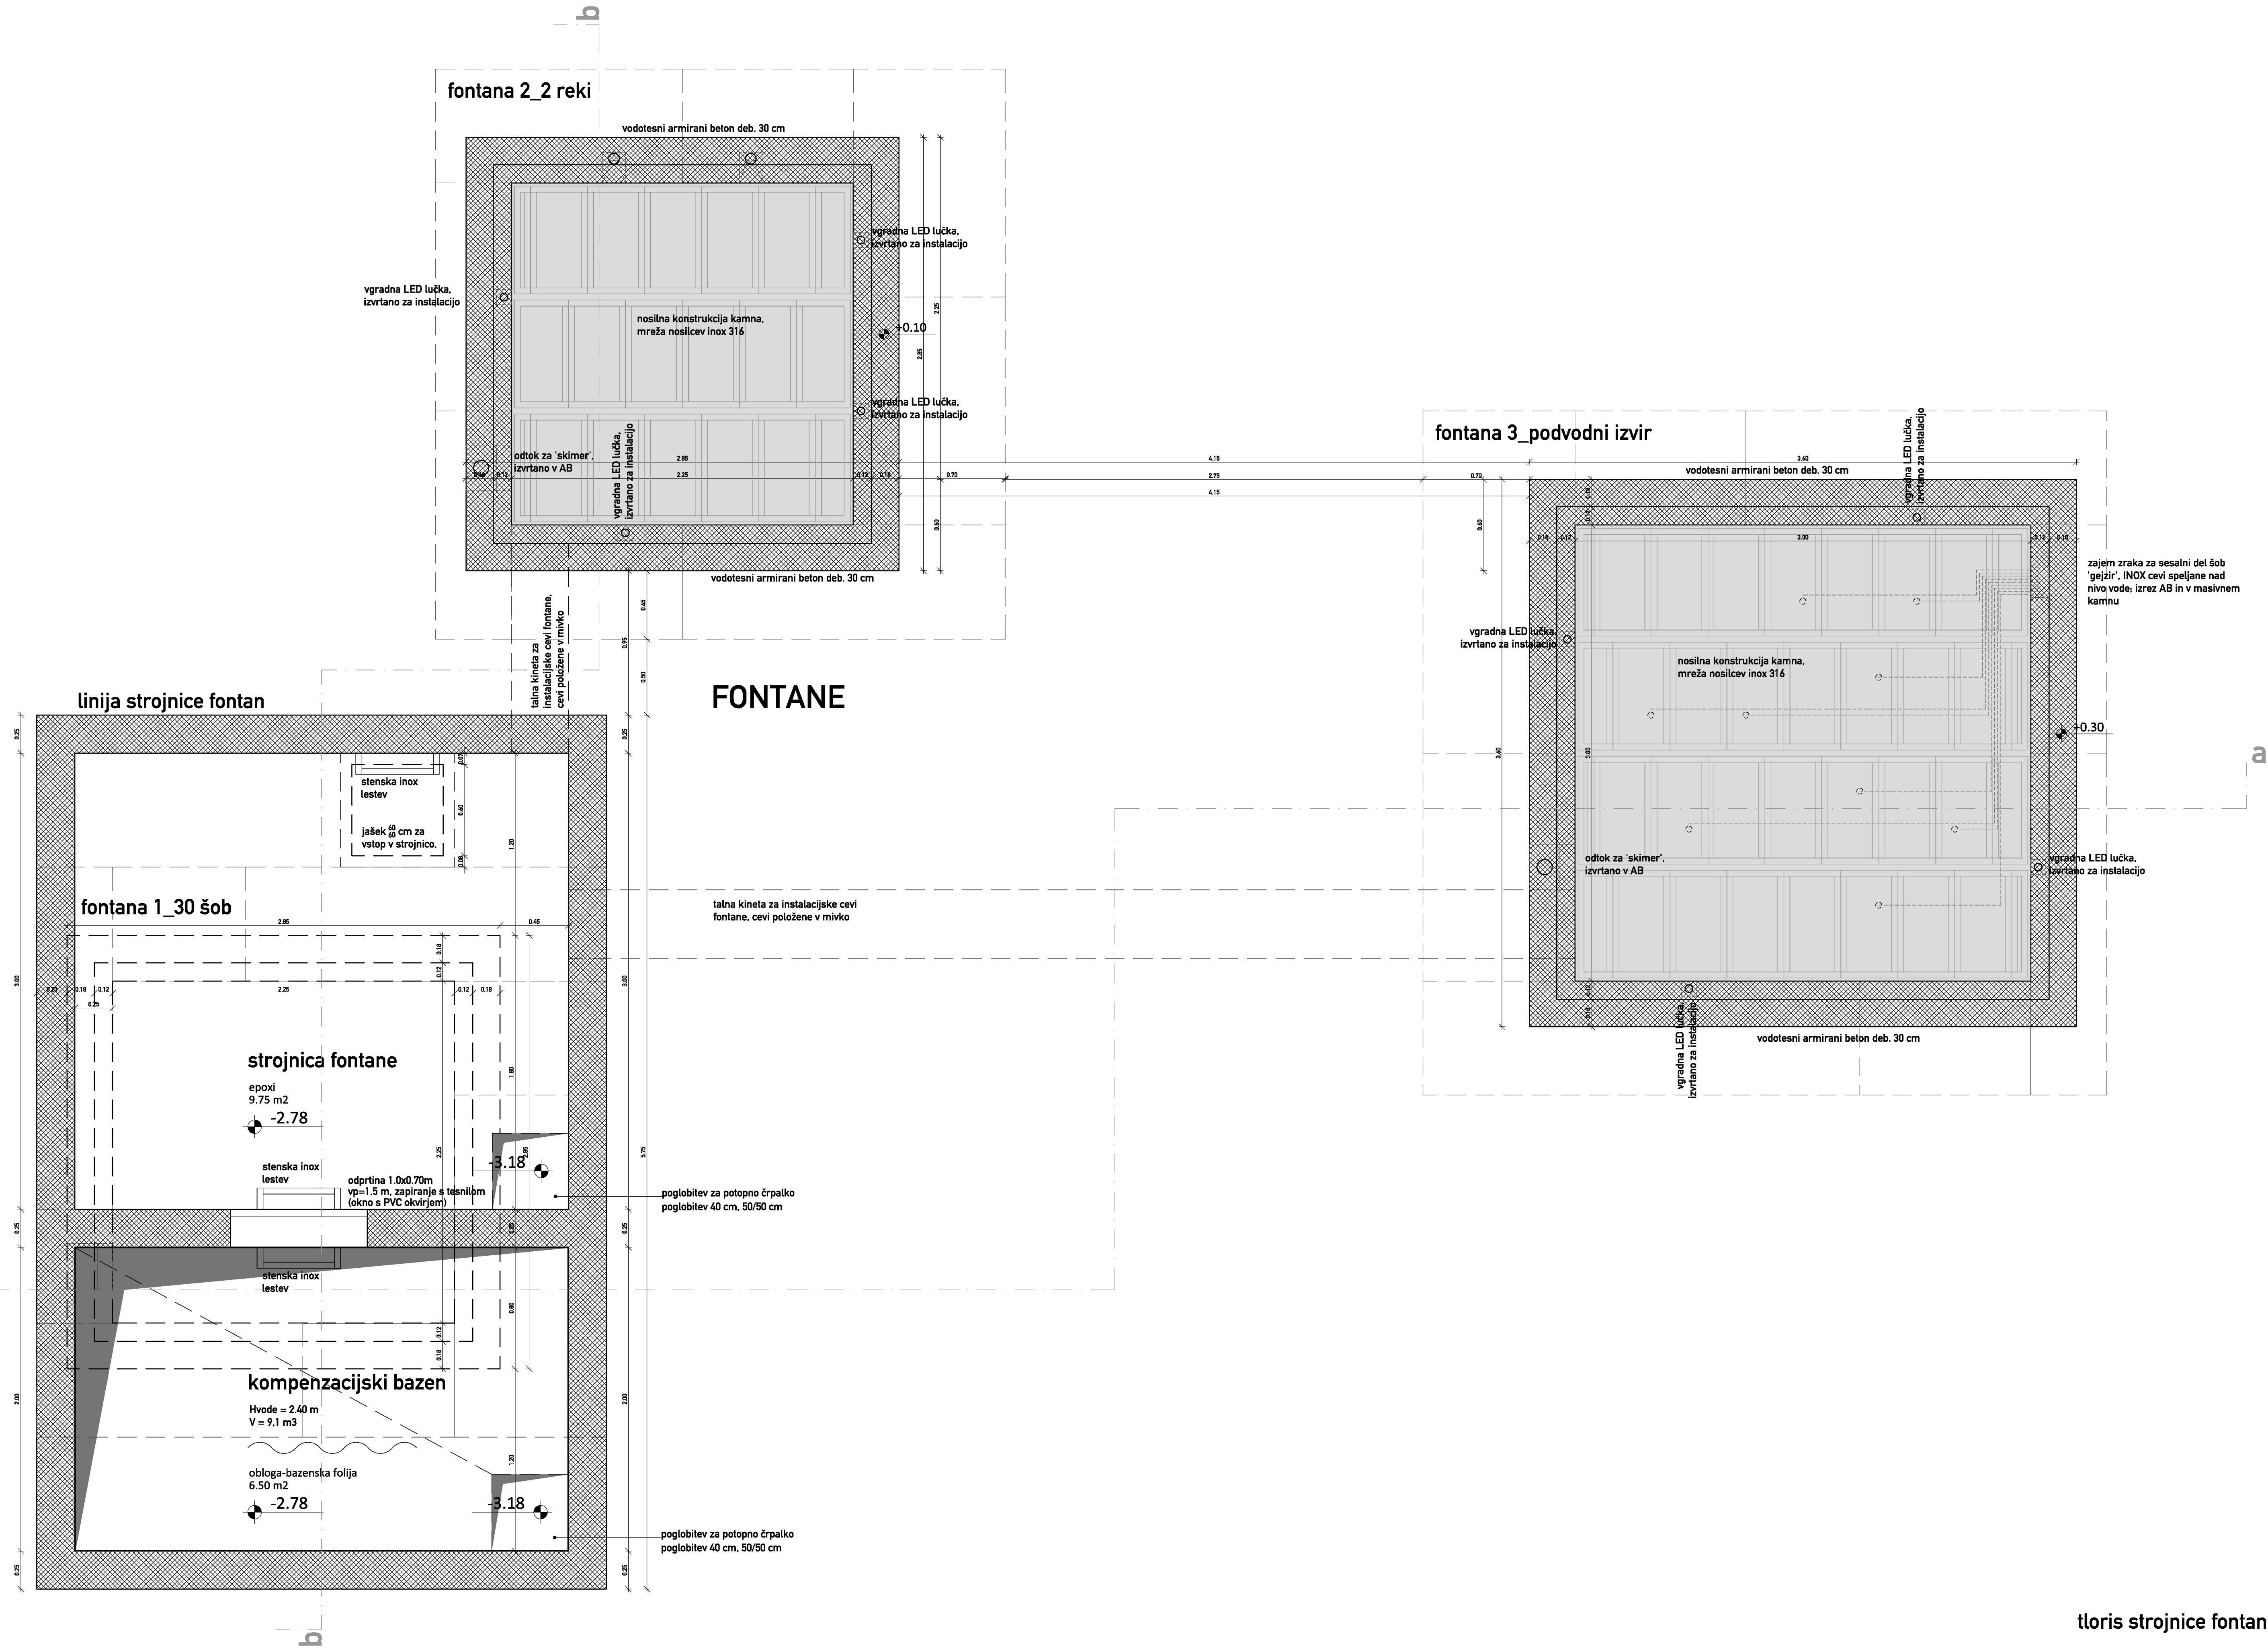


| | |
|--|--|
| URBANA OPREMA | |
| tloris fontan_strojnica, temelji | |
| ravniki potokar | |
| arhitekturni biro d.o.o. l | |
| Bregovska ulica 1, 1000 Ljubljana tel: 01 422 47 46, fax: 01 422 47 44 e-mail: info@ravniki-potokar.si | |
| Številka projekta: | 06/2017 |
| Investitor: | Občina Ajdovščina Cesta 5. maja 6a, 5270 Ajdovščina |
| Vrsta objekta: | UREDITEV STAREGA MESTNEGA JEDRA - KASTRE V AJDOVŠČINI |
| Mesto gradnje: | Ajdovščina |
| Vrsta projektna dokumentacije: | PZI_za razpis |
| Odgovorni vodja projekta: | Robert Potokar u.d.i.a. |
| Identifikacijska številka odgovornega vodje projekta: | A-0735 |
| Odgovorni projektant: | Robert Potokar u.d.i.a. |
| Identifikacijska številka odgovornega projektanta: | A-0735 |
| Projektanti: | Ajlen Bajrovič u.d.i.a. Primož Žilnik u.d.i.a. Matej Fornazarič abs. arh. Tanja Košuta u.d.i.a. |
| Načrt: | tloris fontan_strojnica, temelji |
| Merilo: | M 1:20 |
| Datum: | julij 2017 |
| Številka lista: | 4.3.2. |
| VSE MERE PREVERITI NA LICU MESTA ! | |

tloris strojnice fontan

fontana 1_30 šob

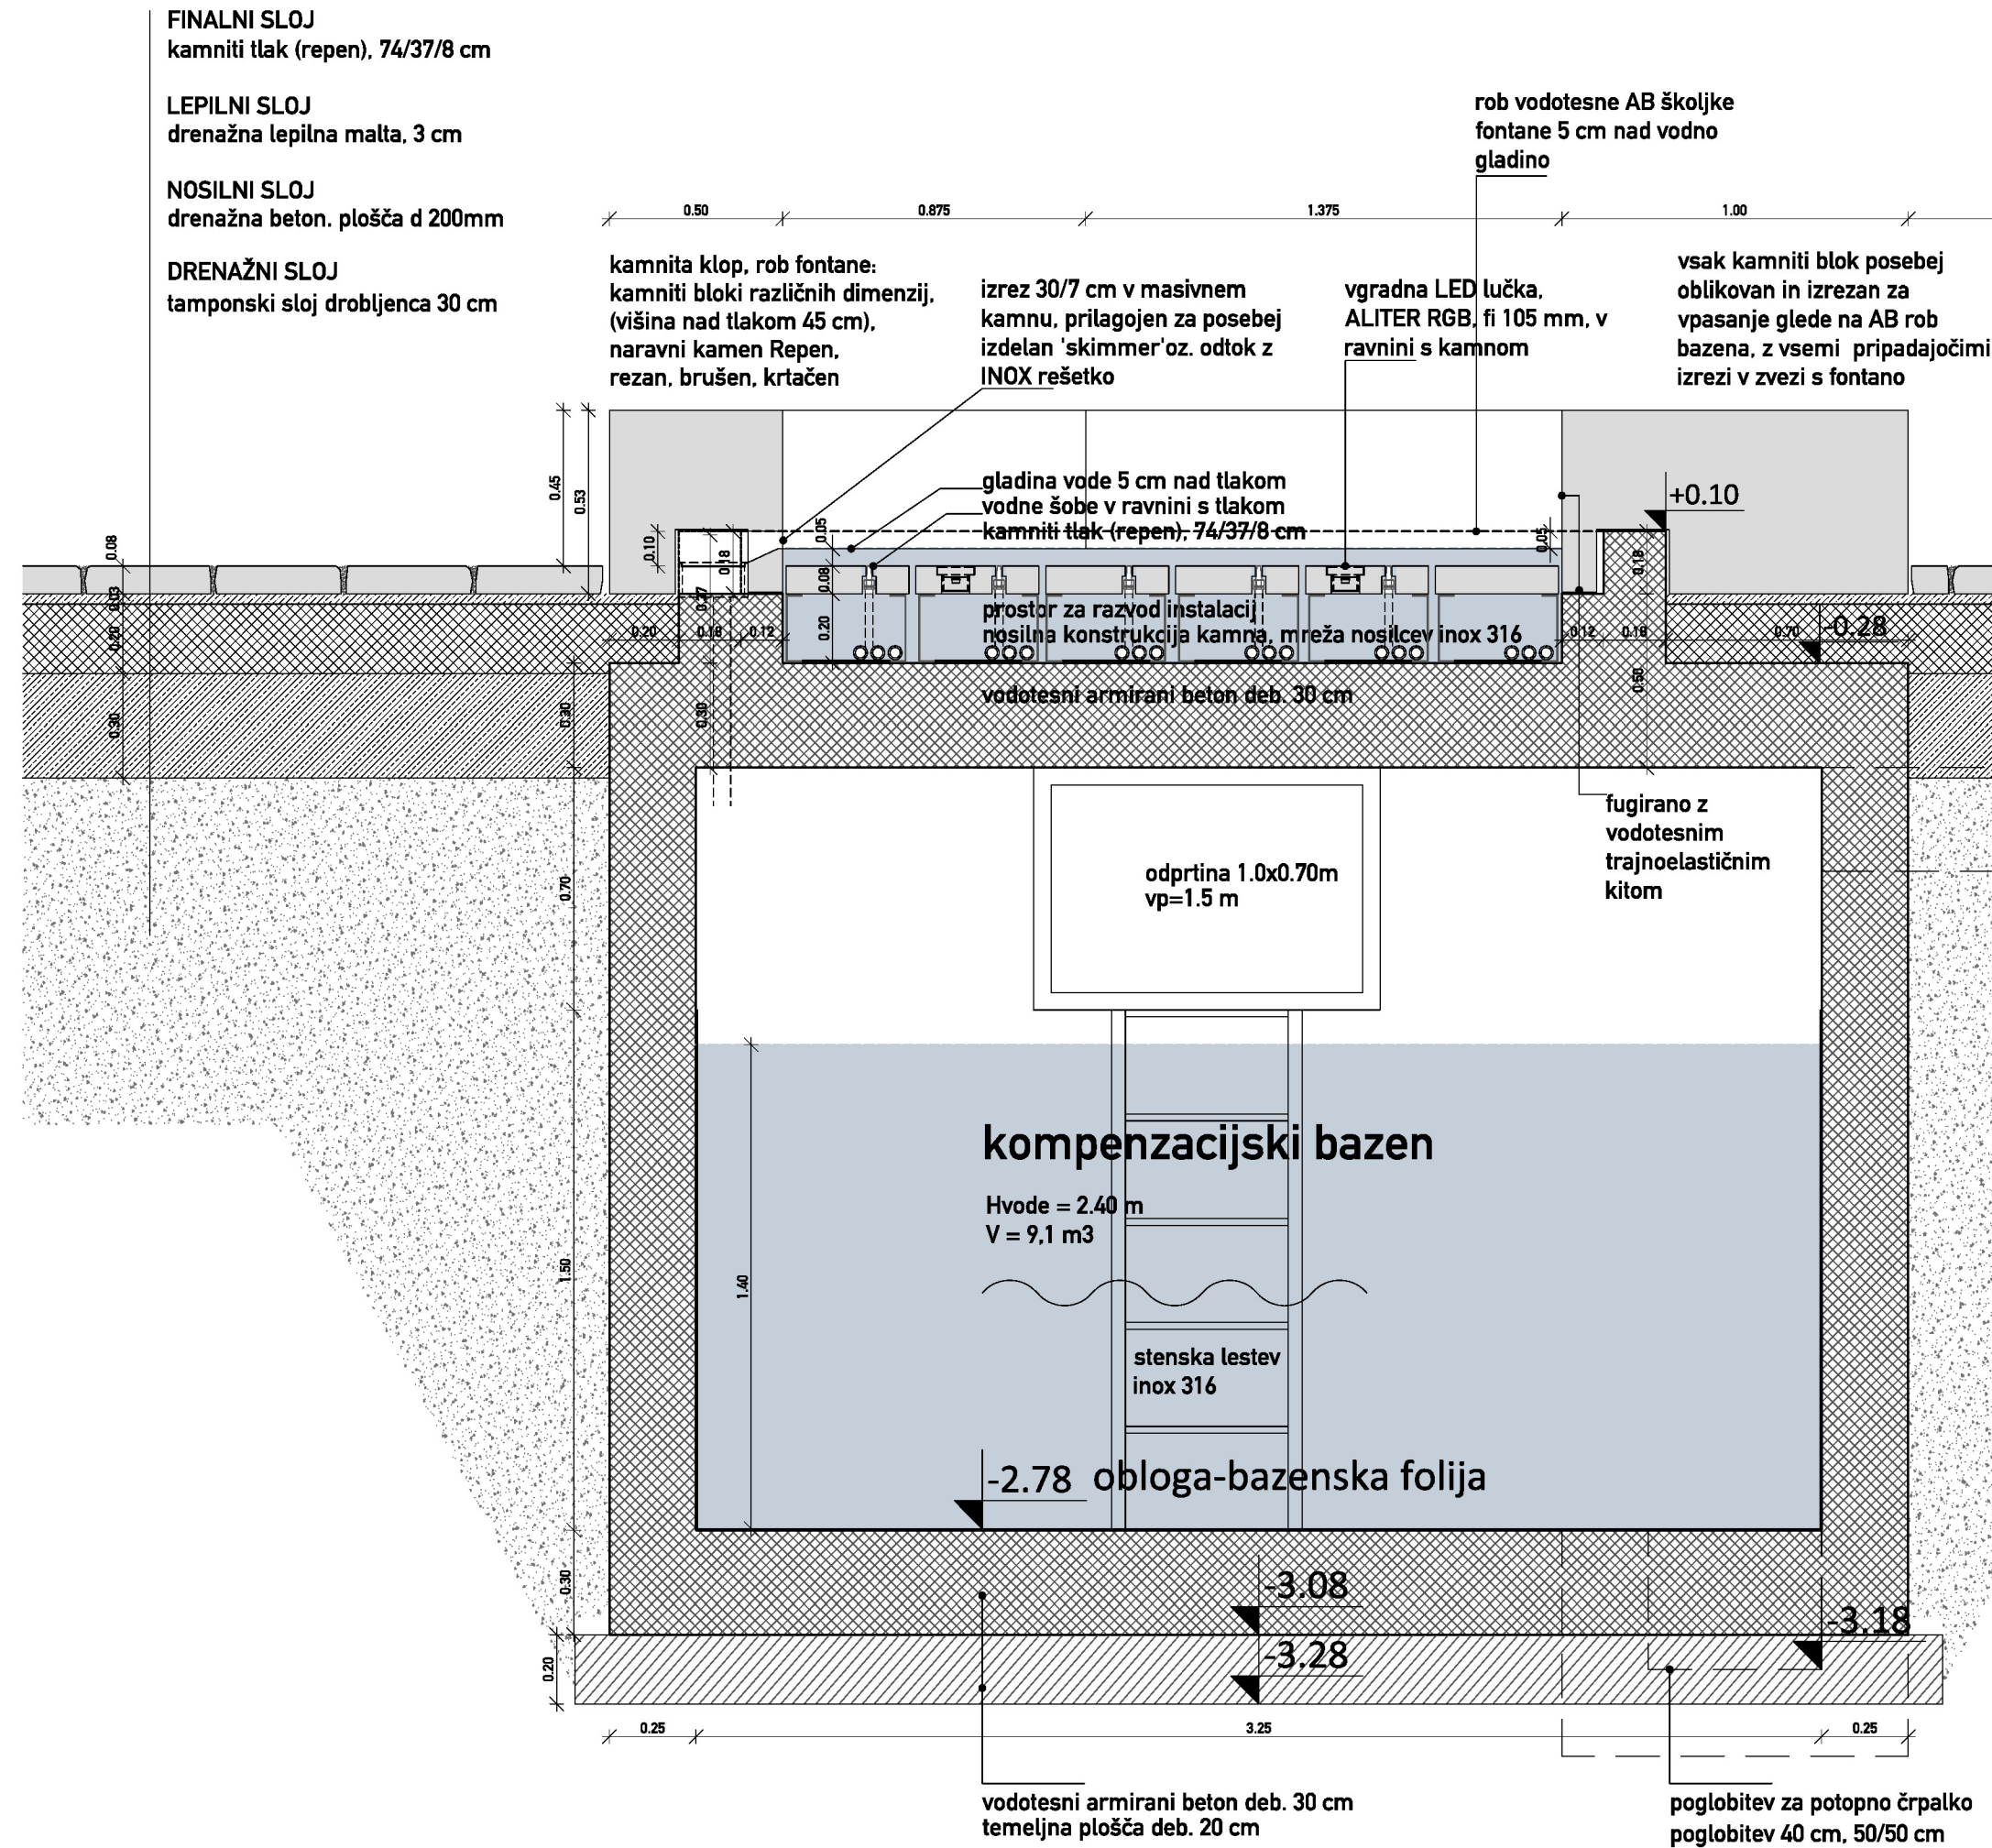

fontana 3_podvodni izvir

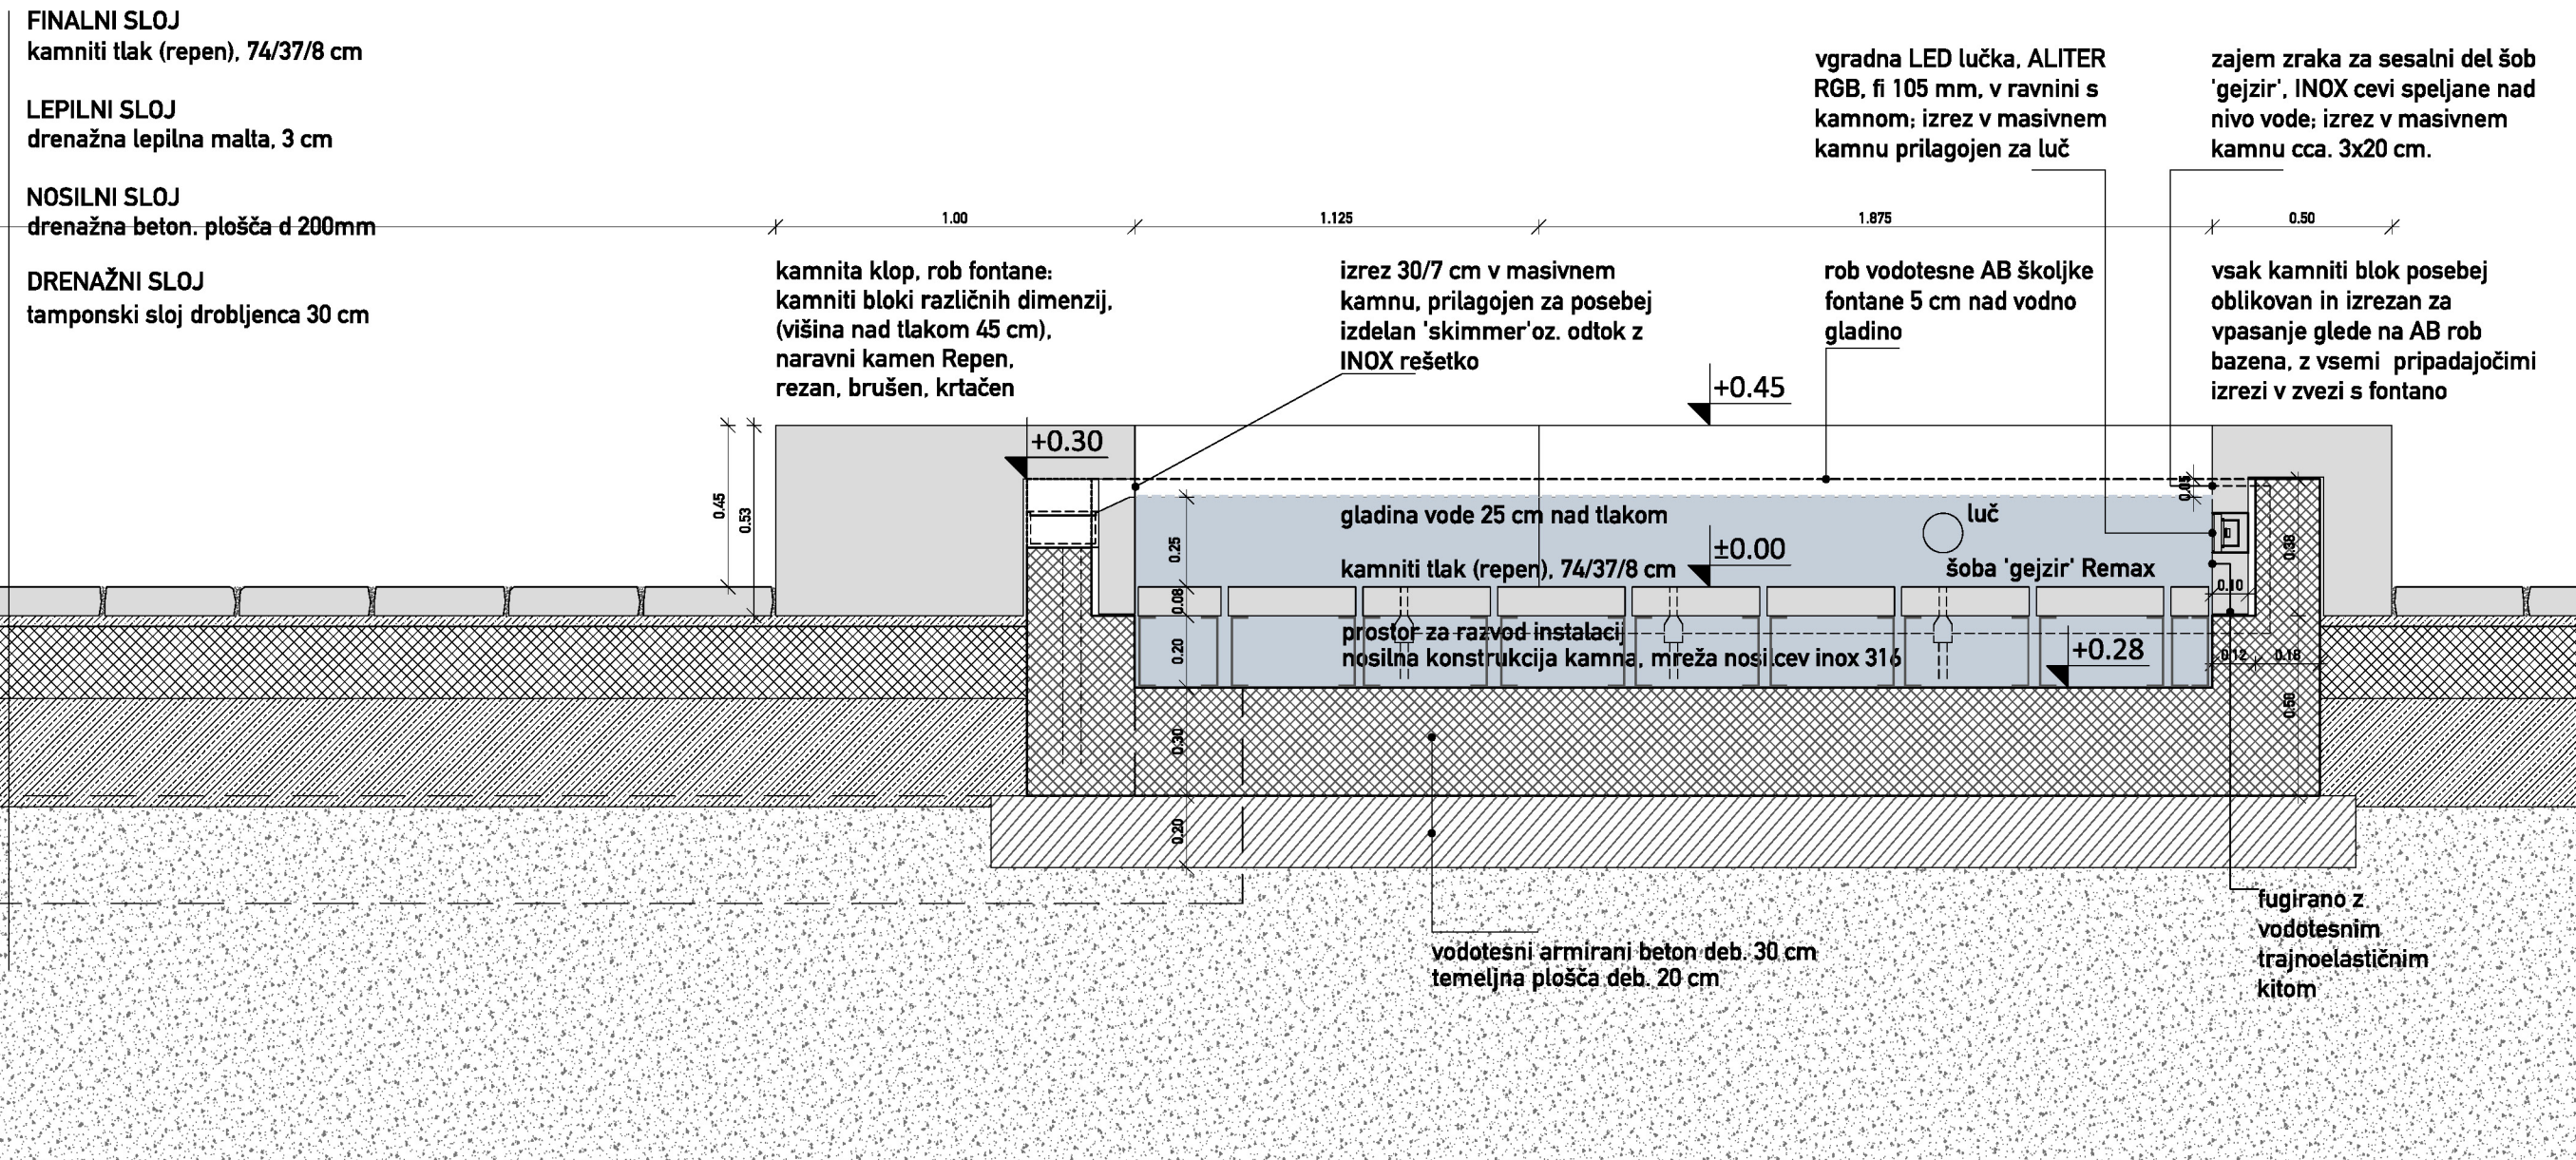



prerez a-a

| | |
|---|--|
| URBANA OPREMA | |
| prerez a-a | |
| ravnikar potokar | |
| arhitekturni biro d.o.o. | |
| Slovenska cesta 11, 1000 Ljubljana tel: 01 422 47 40, fax: 01 422 47 44 email: biro@ravnikar-potokar.si | |
| Številka projekta: | 06/2017 |
| Investitor: | Občina Ajdovščina Cesta 5. maja 6a, 5270 Ajdovščina |
| Vrsta objekta: | UREDITEV STAREGA MESTNEGA JEDRA - KASTRE V AJDOVŠČINI |
| Mesto gradnje: | Ajdovščina |
| Vrsta projektne dokumentacije: | PZI_za razpis |
| Odgovorni vodja projekta: | Robert Potokar u.d.i.a. |
| Identifikacijska številka odgovornega vodje projekta: | A-0735 |
| Odgovorni projektant: | Robert Potokar u.d.i.a. |
| Identifikacijska številka odgovornega projektanta: | A-0735 |
| Projektanti: | Ajdin Bajrovic u.d.i.a. Primož Žitnik u.d.i.a. Matej Fornazarič abs. arh. Tanja Košuta u.d.i.a. |
| Načrt: | prerez a-a |
| Merilo: | M 1:20 |
| Datum: | julij 2017 |
| Številka lista: | 4.3.3. |
| VSE MERE PREVERITI NA LICU MESTA ! | |

fontana 2_2 reki



VSE MERE PREVERITI NA LICU MESTA !

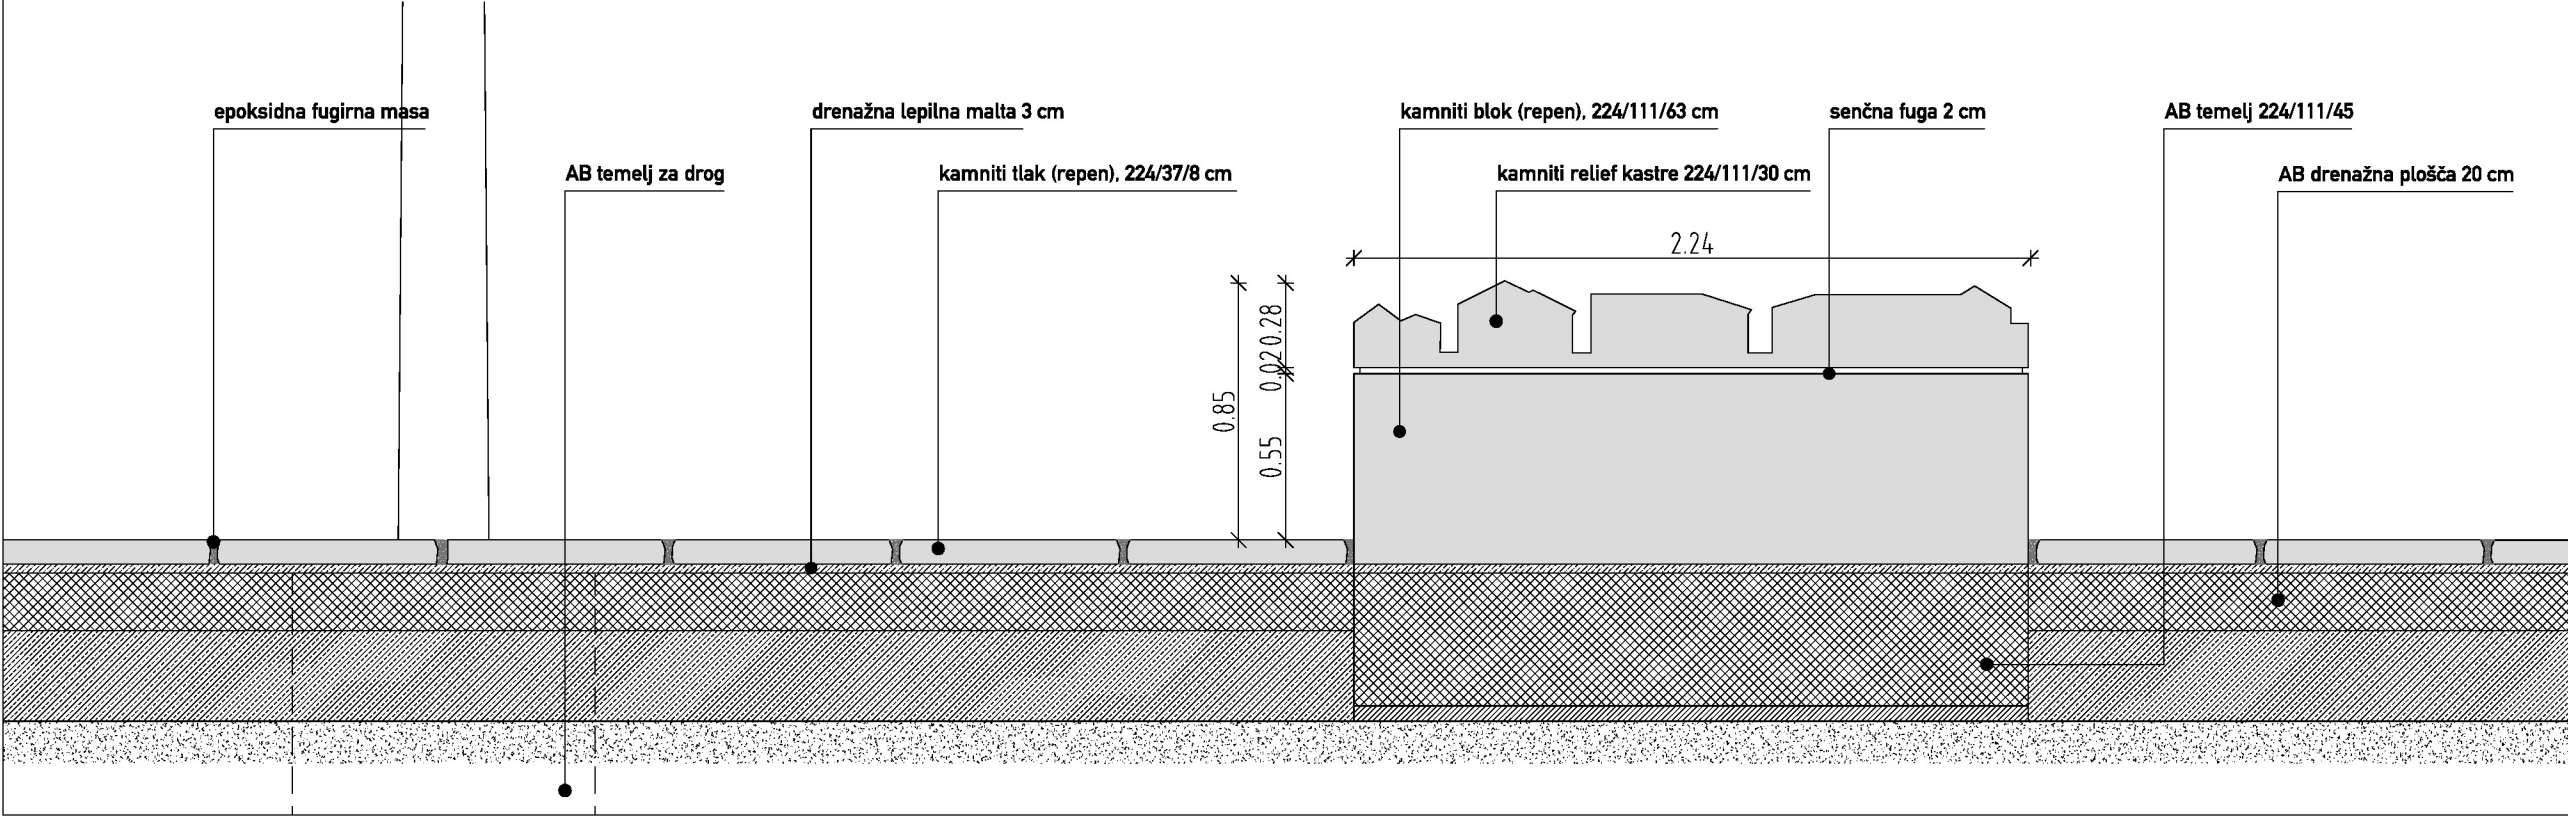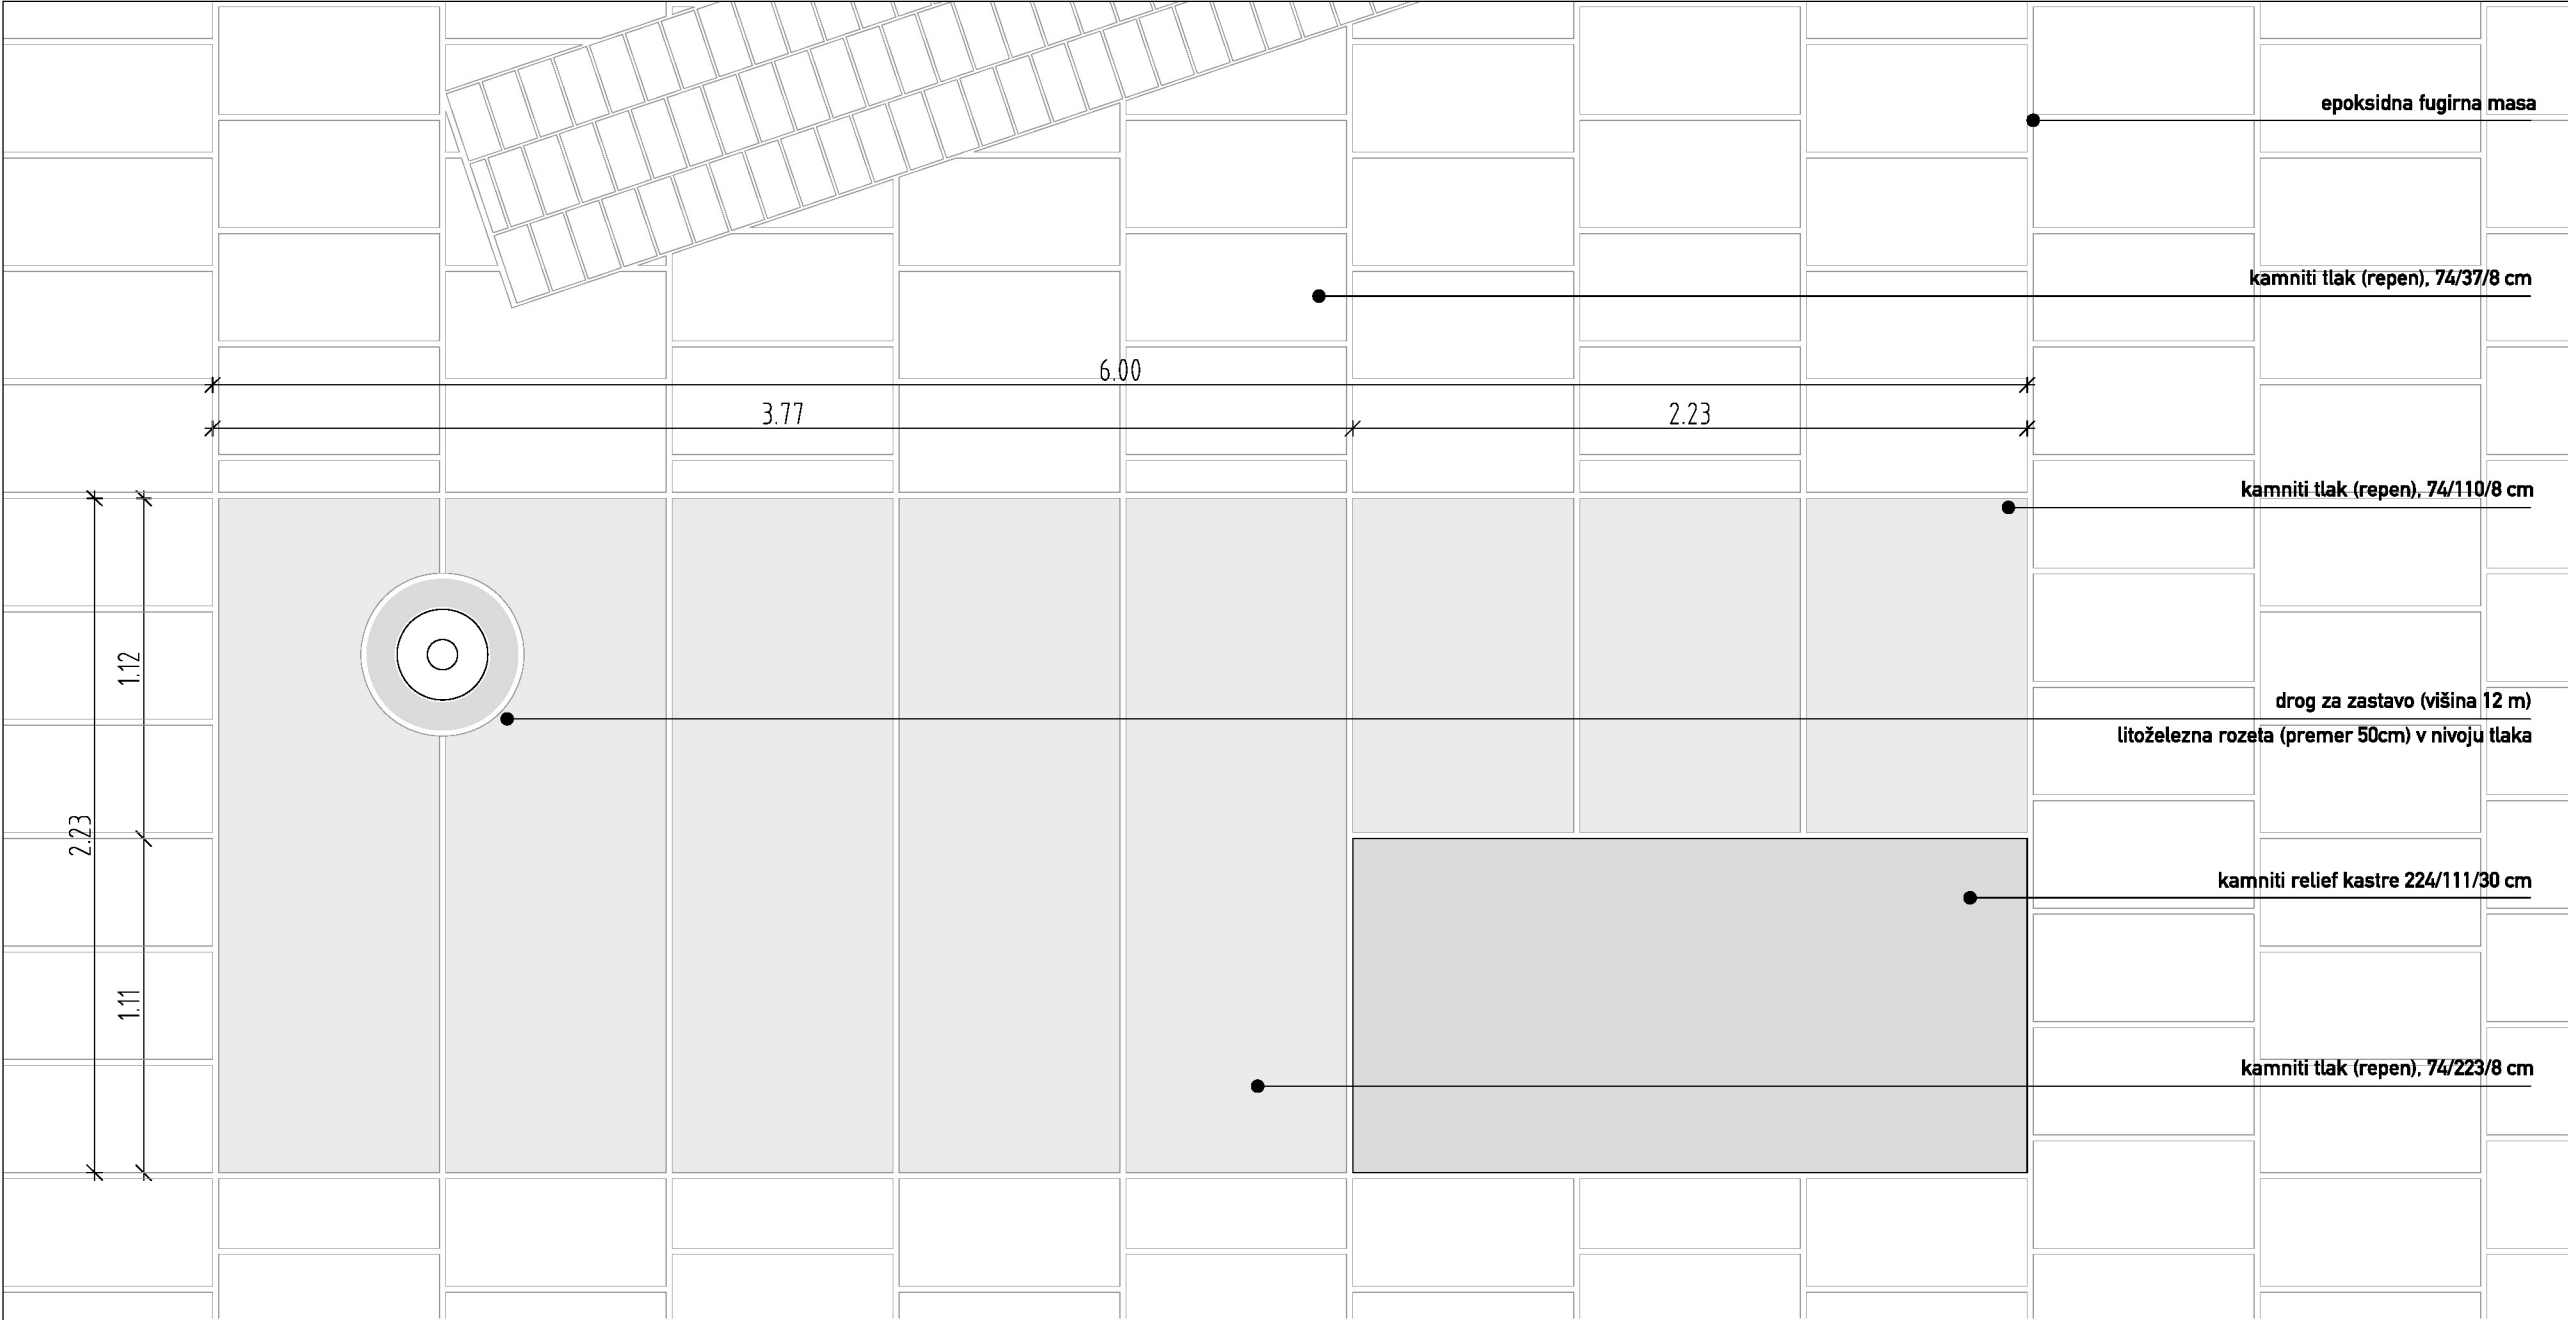

KAMNITI RELIEF KASTRE

ravnika|potokar

arhitekturni biro d.o.o. |

Gregorčičeva ulica 9, 1000 Ljubljana
tel: 01 422 47 40, fax: 01 422 47 44
email: biro@ravnika-potokar.si

Številka projekta: 06/2017

Investitor: Občina Ajdovščina
Cesta 5. maja 6a, 5270 Ajdovščina

Vrsta objekta: UREDITEV STAREGA MESTNEGA JEDRA
- KASTRE V AJDOVŠČINI

Mesto gradnje: Ajdovščina

Vrsta projektne dokumentacije: PZI_za razpis

Odgovorni vodja projekta: Robert Potokar u.d.i.a.
Identifikacijska številka odgovornega vodje projekta: A-0735

Odgovorni projektant: Robert Potokar u.d.i.a.
Identifikacijska številka odgovornega projektanta: A-0735

Projektanti: Ajdin Bajrović u.d.i.a.
Primož Žitnik u.d.i.a.
Matej Fornazarič abs. arh.
Tanja Košuta u.d.i.a.

Načrt: kamniti relief kastre


Merilo: M 1:25

Datum: julij 2017


Številka lista: 4.4.1

VSE MERE PREVERITI NA LICU MESTA !



klop s sedalom in naslonom

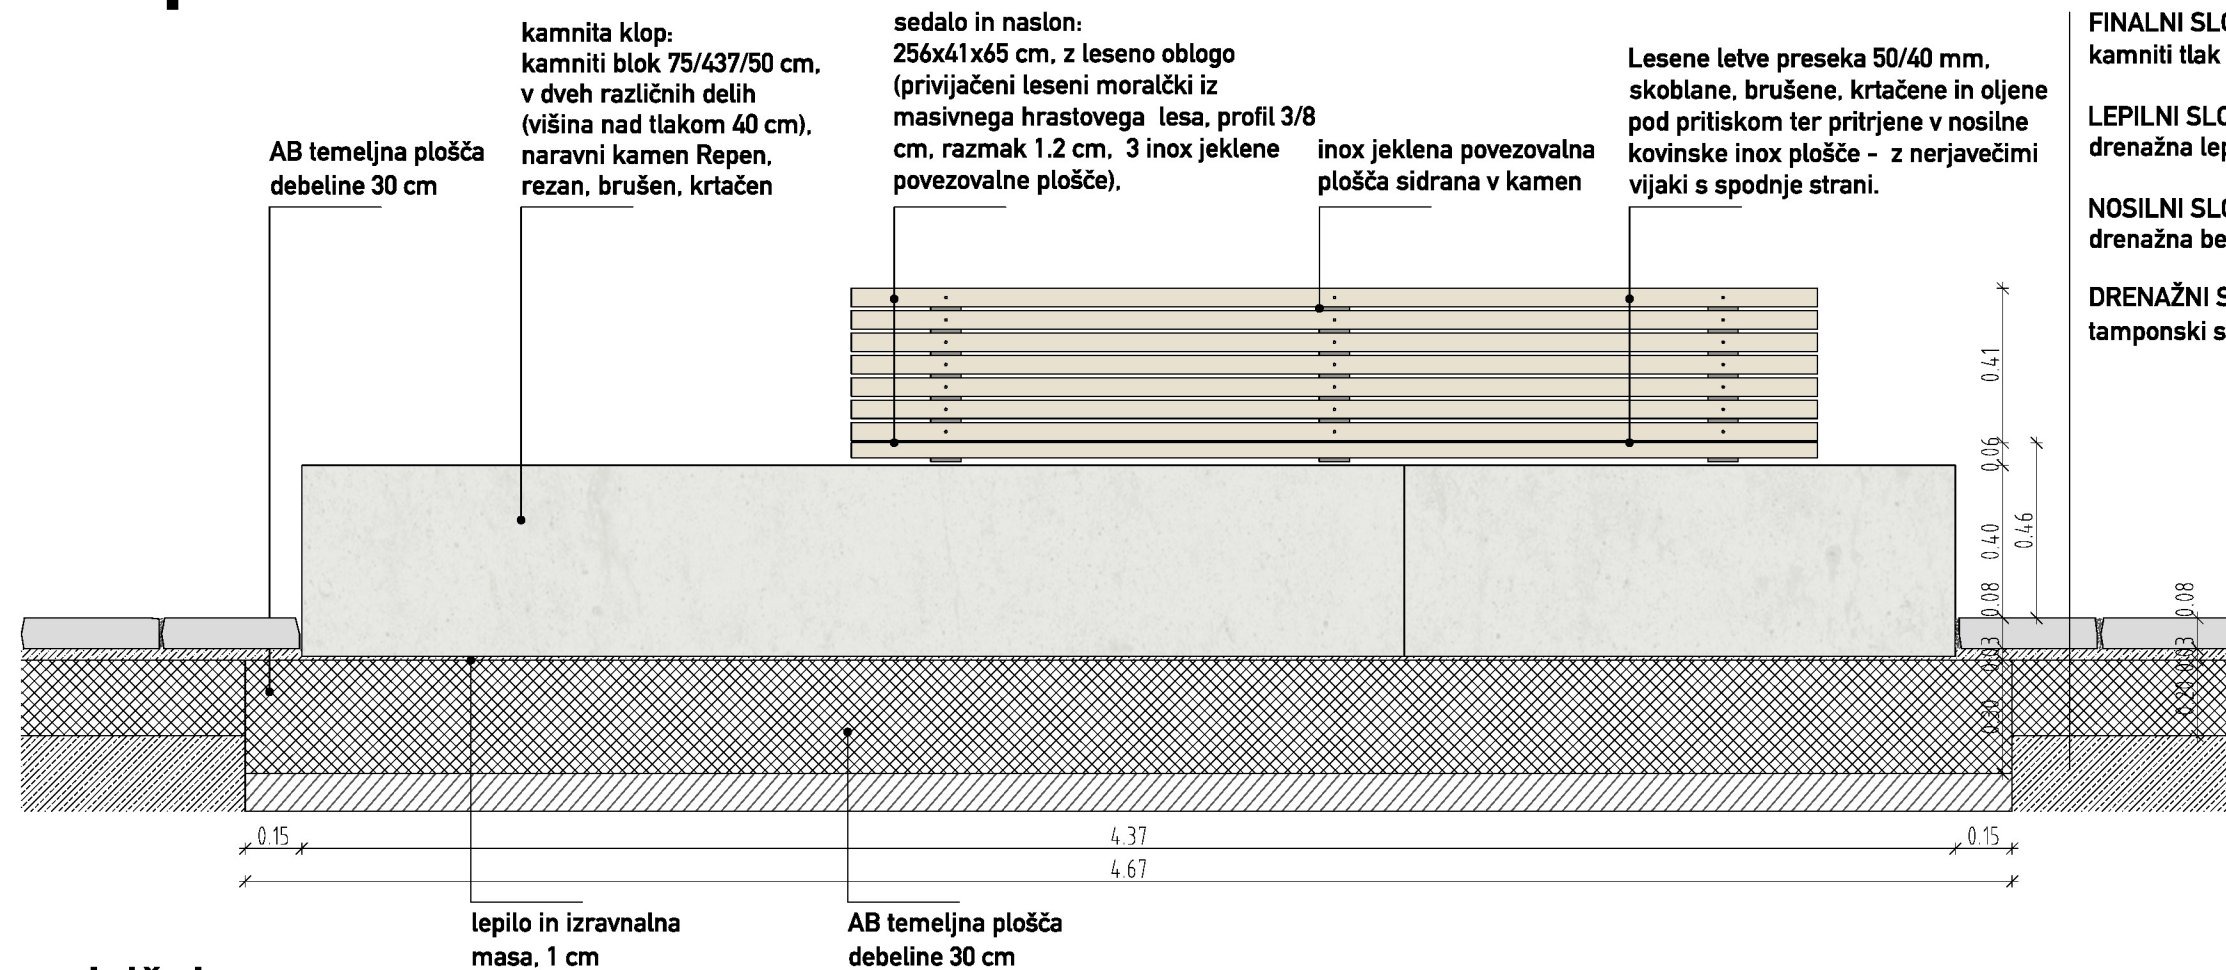

vzdolžni prerez

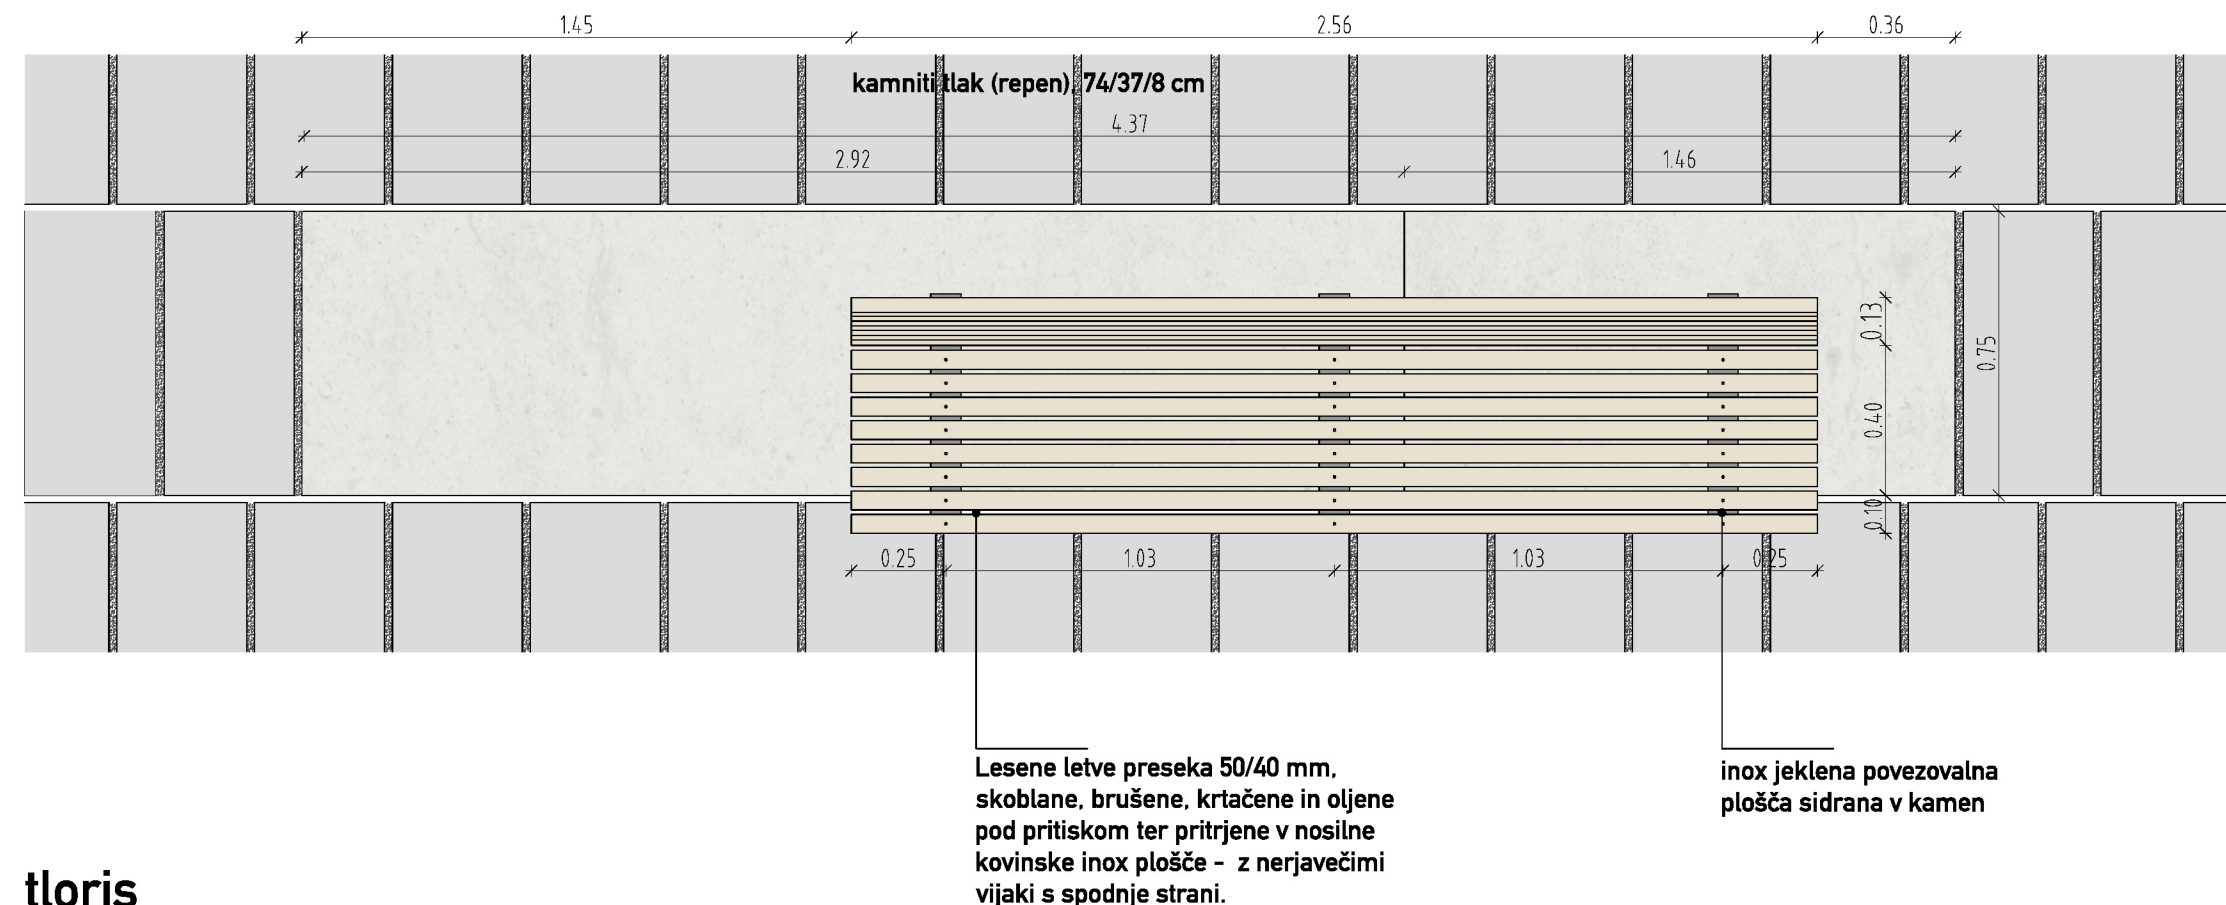

tloris

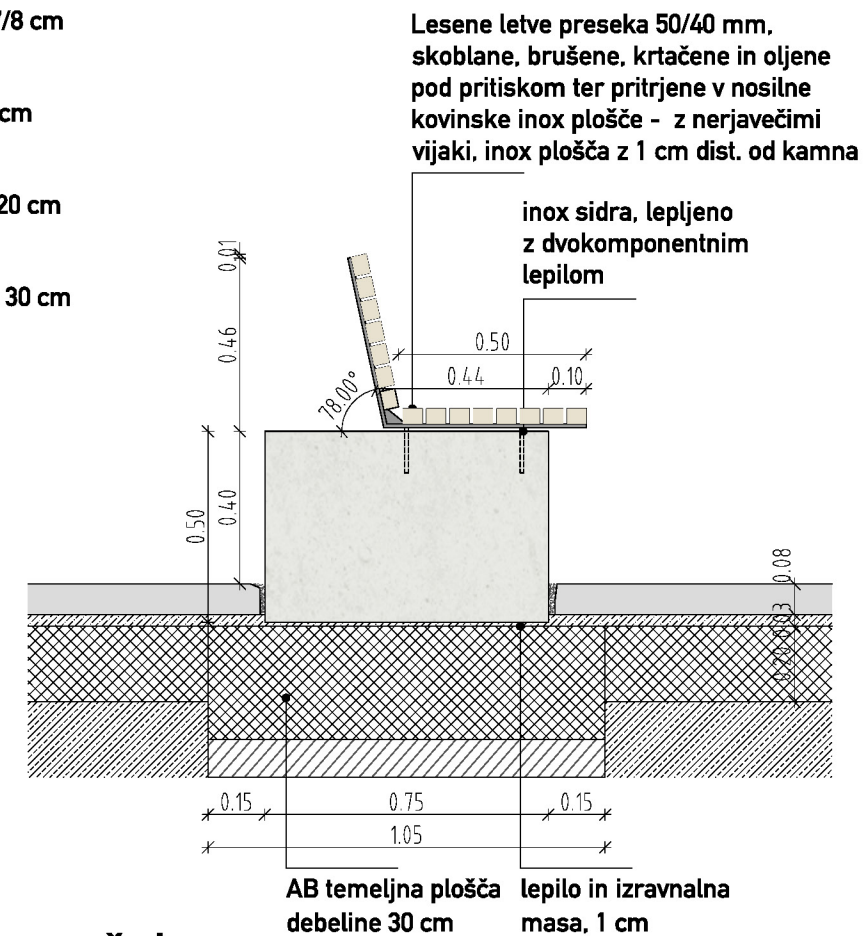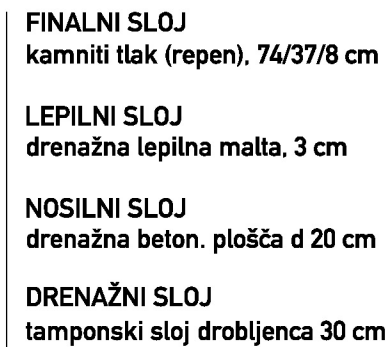

prečni prerez

URBANA OPREMA
klop s sedalom in naslonom
ravnika|potokar
arhitekturni biro d.o.o.

Številka projekta: 06/2017

Investitor: Občina Ajdovščina
Cesta 5. maja 6a, 5270 Ajdovščina

Vrsta objekta: UREDITEV STAREGA MESTNEGA JEDRA
- KASTRE V AJDOVŠČINI

Mesto gradnje: Ajdovščina

Vrsta projektne dokumentacije: PZI za razpis

Odgovorni vodja projekta: Robert Potokar u.d.i.a.
Identifikacijska številka odgovornega vodje projekta: A-0735

Odgovorni projektant: Robert Potokar u.d.i.a.
Identifikacijska številka odgovornega projektanta: A-0735

Projektanti: Ajdin Bajrovič u.d.i.a.
Primož Žitnik u.d.i.a.
Matej Fornazarič abs. arh.
Tanja Košuta u.d.i.a.

Načrt: klop s sedalom in naslonom


Merilo: M 1:20

Datum: julij 2017


Številka lista: 4.5.1.

VSE MERE PREVERITI NA LICU MESTA !

klop s sedalom in napisom

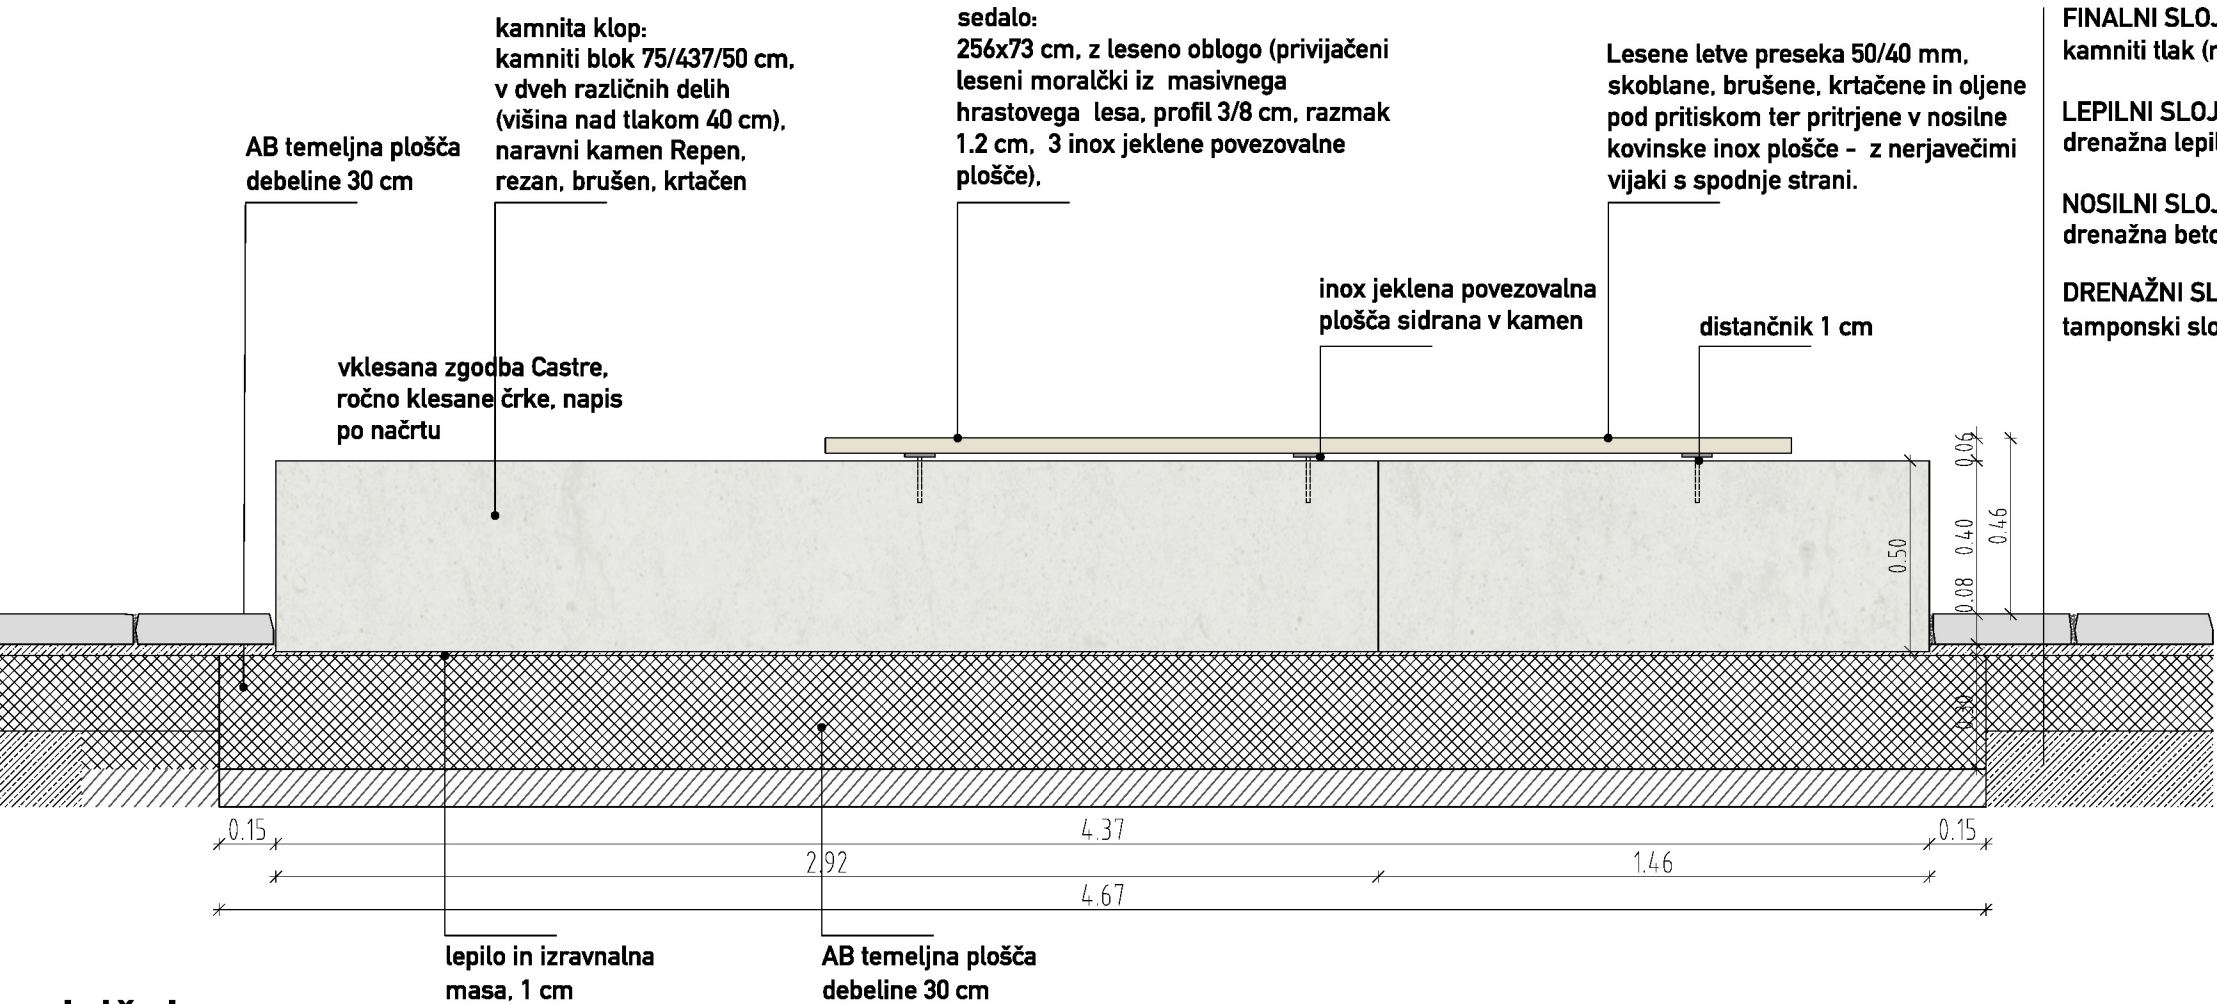


vzdolžni prerez

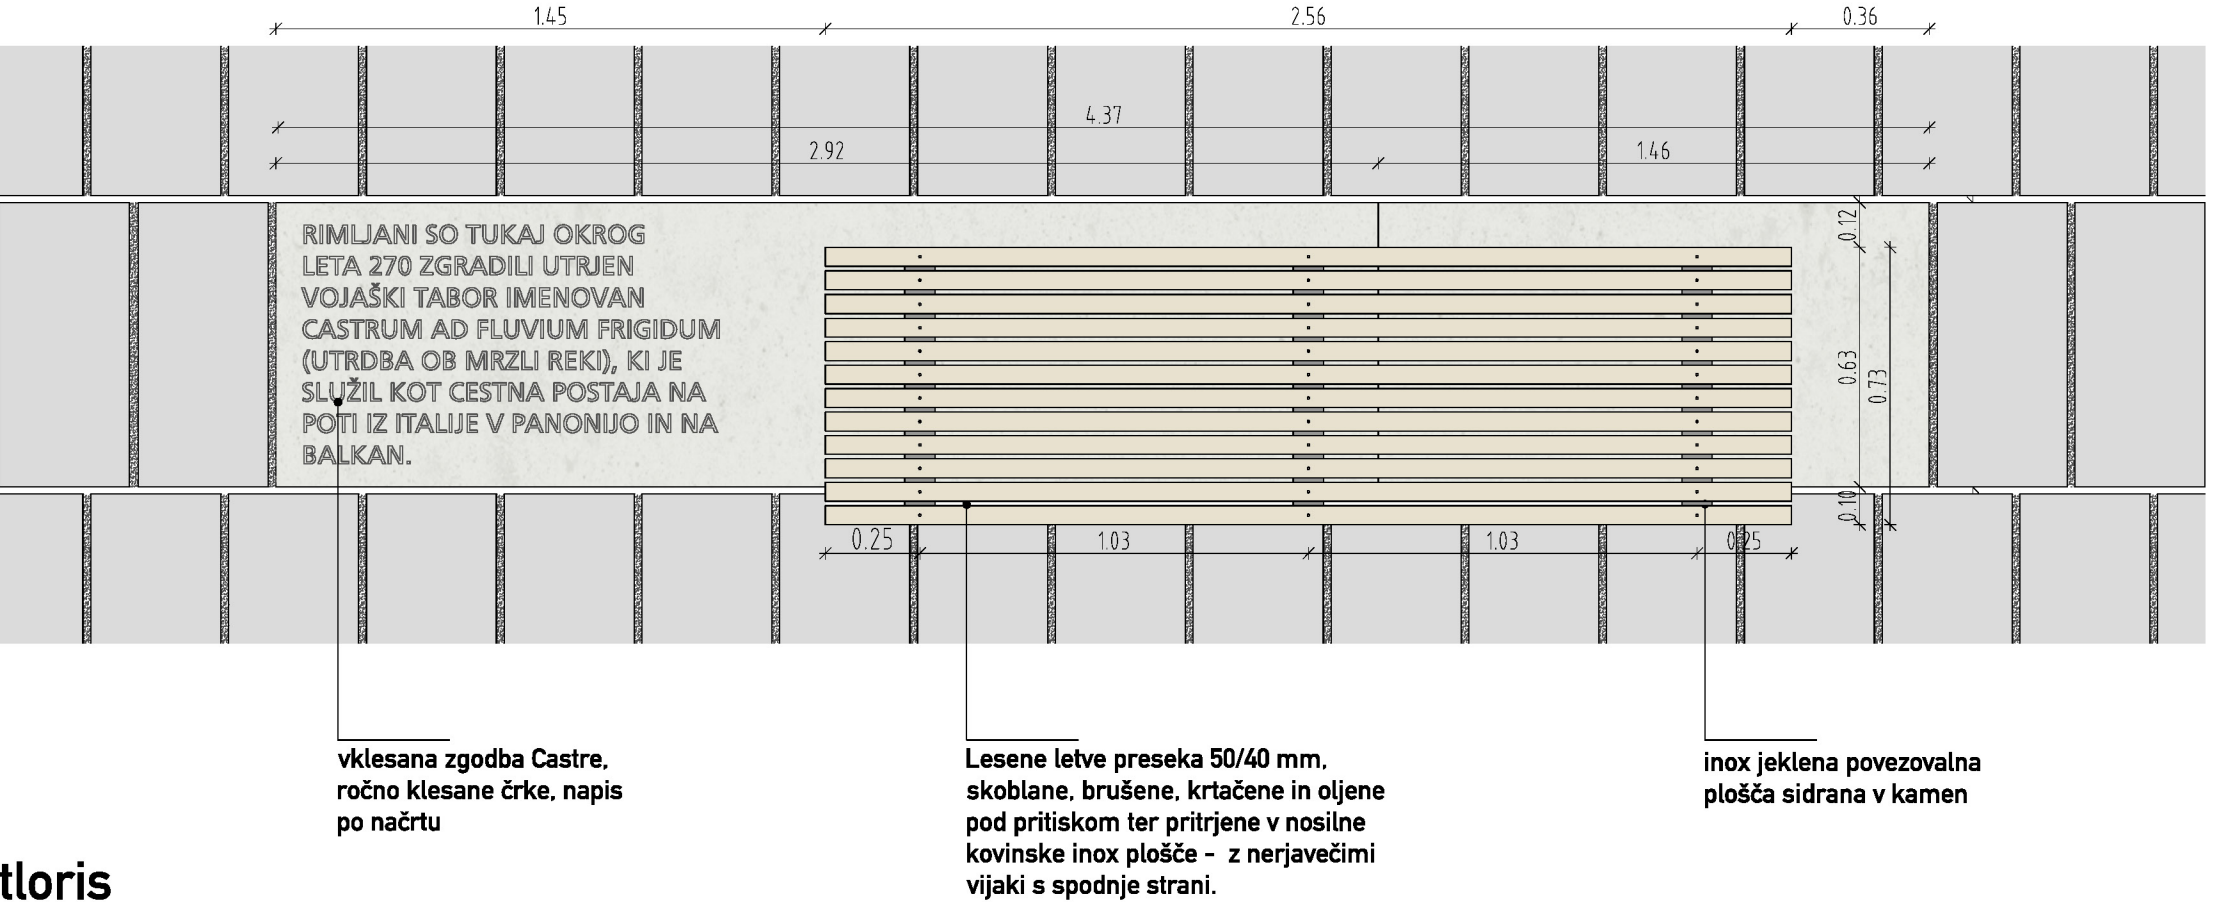

tloris


- FINALNI SLOJ kamniti tlak (repen), 74/37/8 cm
- LEPILNI SLOJ drenažna lepilna malta, 3 cm
- NOSILNI SLOJ drenažna beton. plošča d 20 cm
- DRENAŽNI SLOJ tamponski sloj drobljenca 30 cm

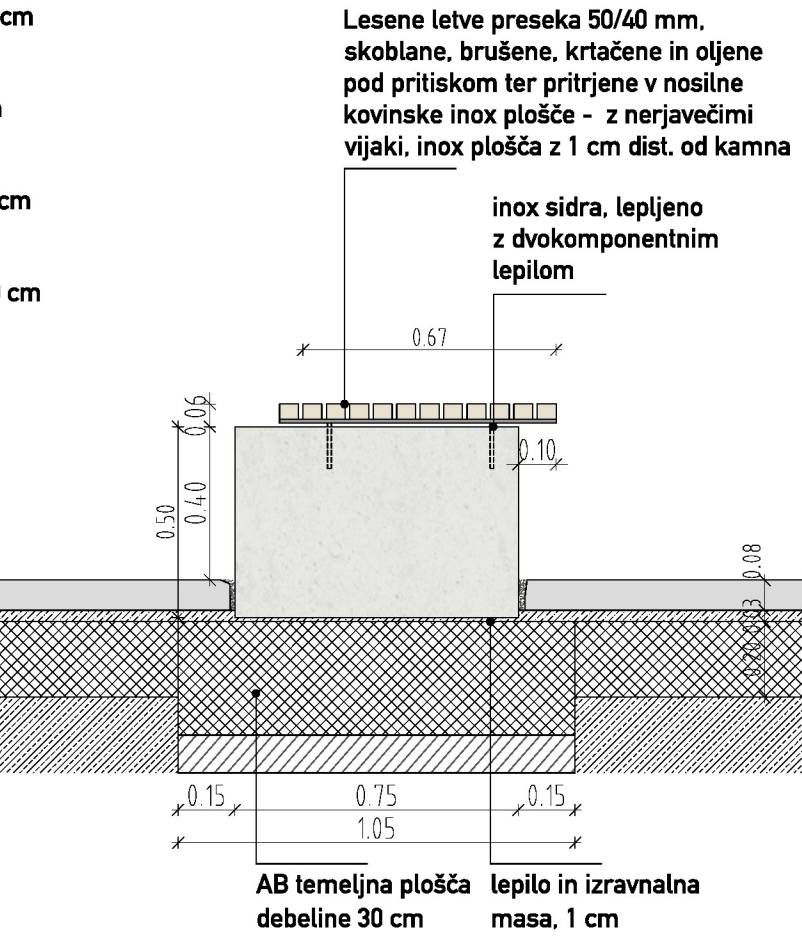


prečni prerez

| | |
|--|--|
| URBANA OPREMA | |
| klop s sedalom in napisom | |
| ravnika potokar | |
| arhitekturni biro d.o.o. | |
| Gregorčičeva ulica 9, 1000 Ljubljana tel: 01 422 47 40, fax: 01 422 47 44 email: biro@ravnika-potokar.si | |
| Številka projekta: | 06/2017 |
| Investitor: | Občina Ajdovščina Cesta 5. maja 6a, 5270 Ajdovščina |
| Vrsta objekta: | UREDITEV STAREGA MESTNEGA JEDRA - KASTRE V AJDOVŠČINI |
| Mesto gradnje: | Ajdovščina |
| Vrsta projektne dokumentacije: | PZI_za razpis |
| Odgovorni vodja projekta: | Robert Potokar u.d.i.a. |
| Identifikacijska številka odgovornega vodje projekta: | A-0735 |
| Odgovorni projektant: | Robert Potokar u.d.i.a. |
| Identifikacijska številka odgovornega projektanta: | A-0735 |
| Projektanti: | Ajdin Bajrovič u.d.i.a. Primož Žitnik u.d.i.a. Matej Fornazarič abs. arh. Tanja Košuta u.d.i.a. |
| Načrt: | klop s sedalom in napisom |
| Merilo: | M 1:20 |
| Datum: | julij 2017 |
| Številka lista: | 4.5.2. |
| VSE MERE PREVERITI NA LICU MESTA ! | |


klop

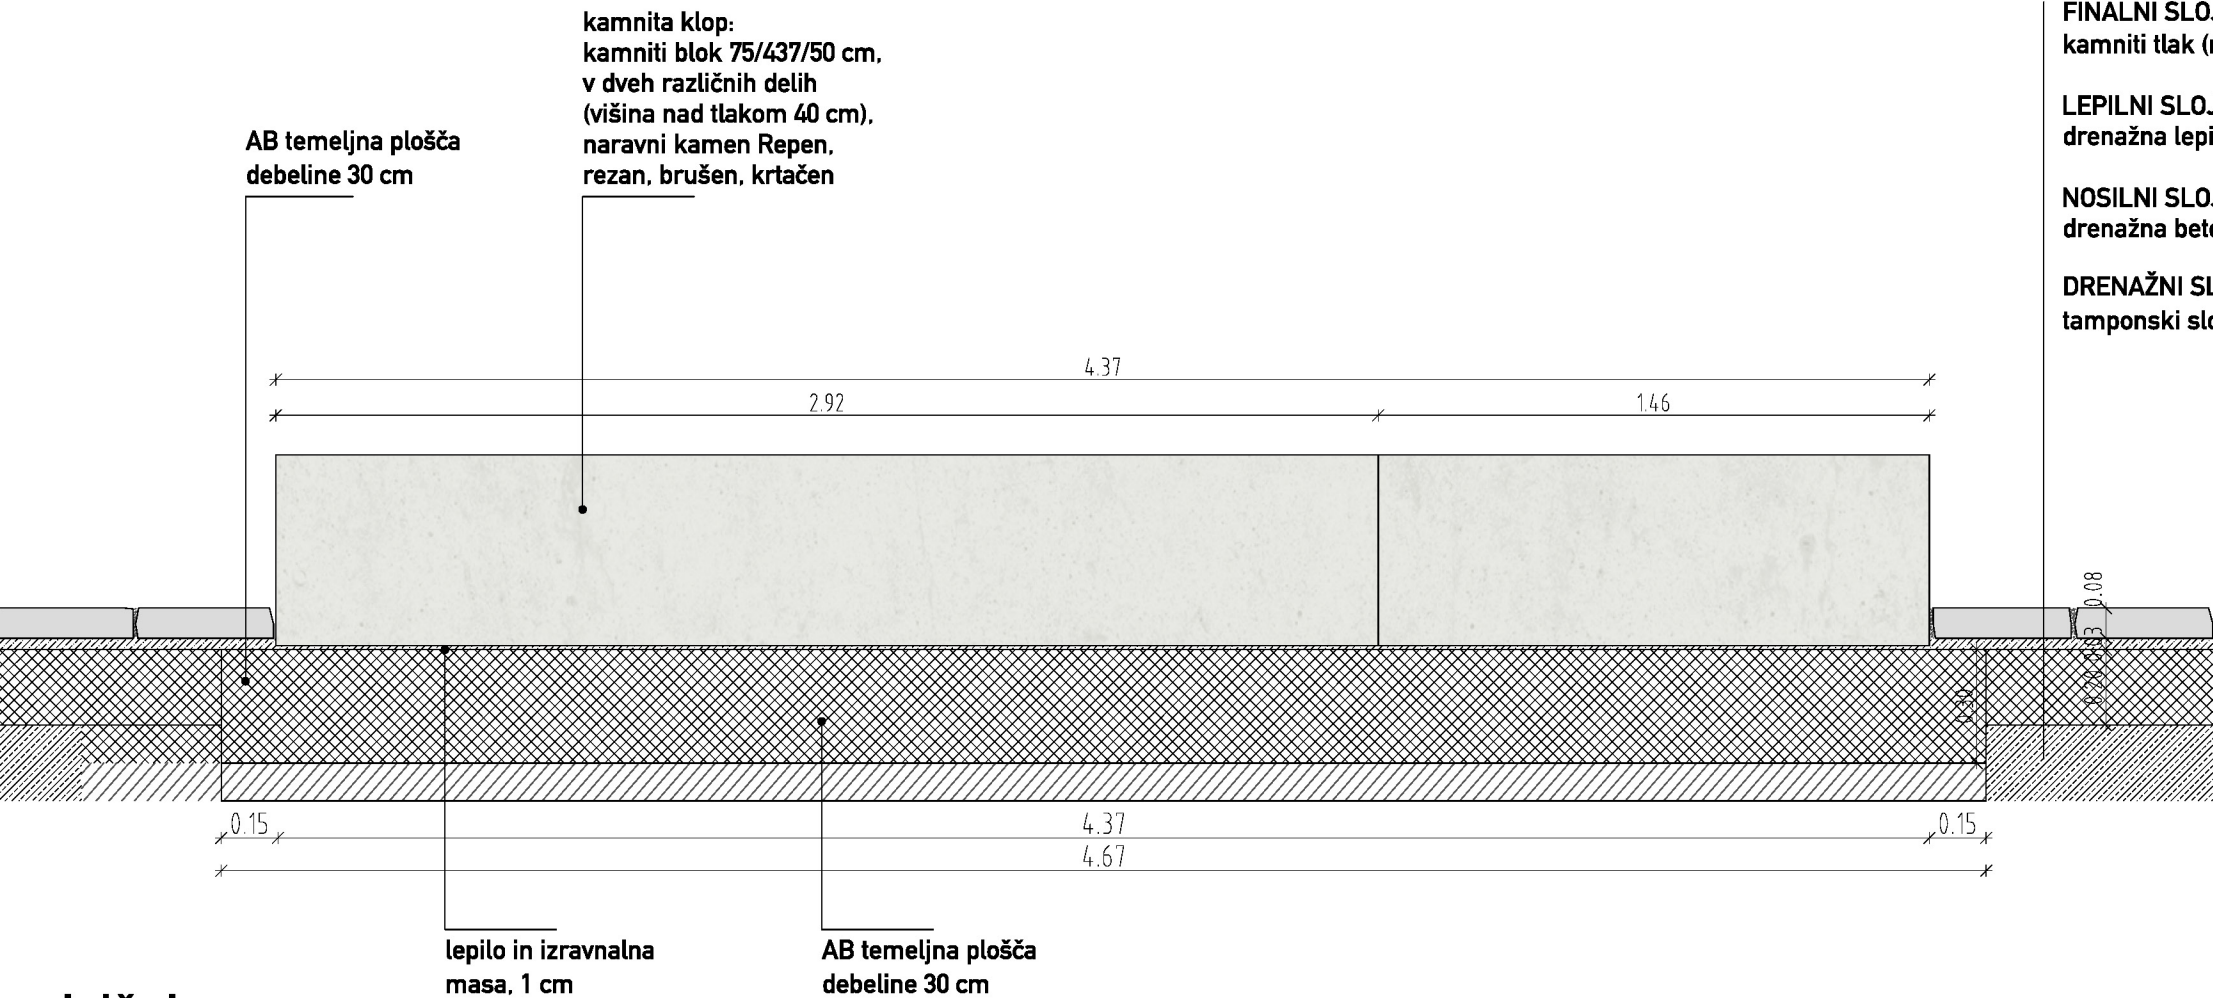

vzdolžni prerez

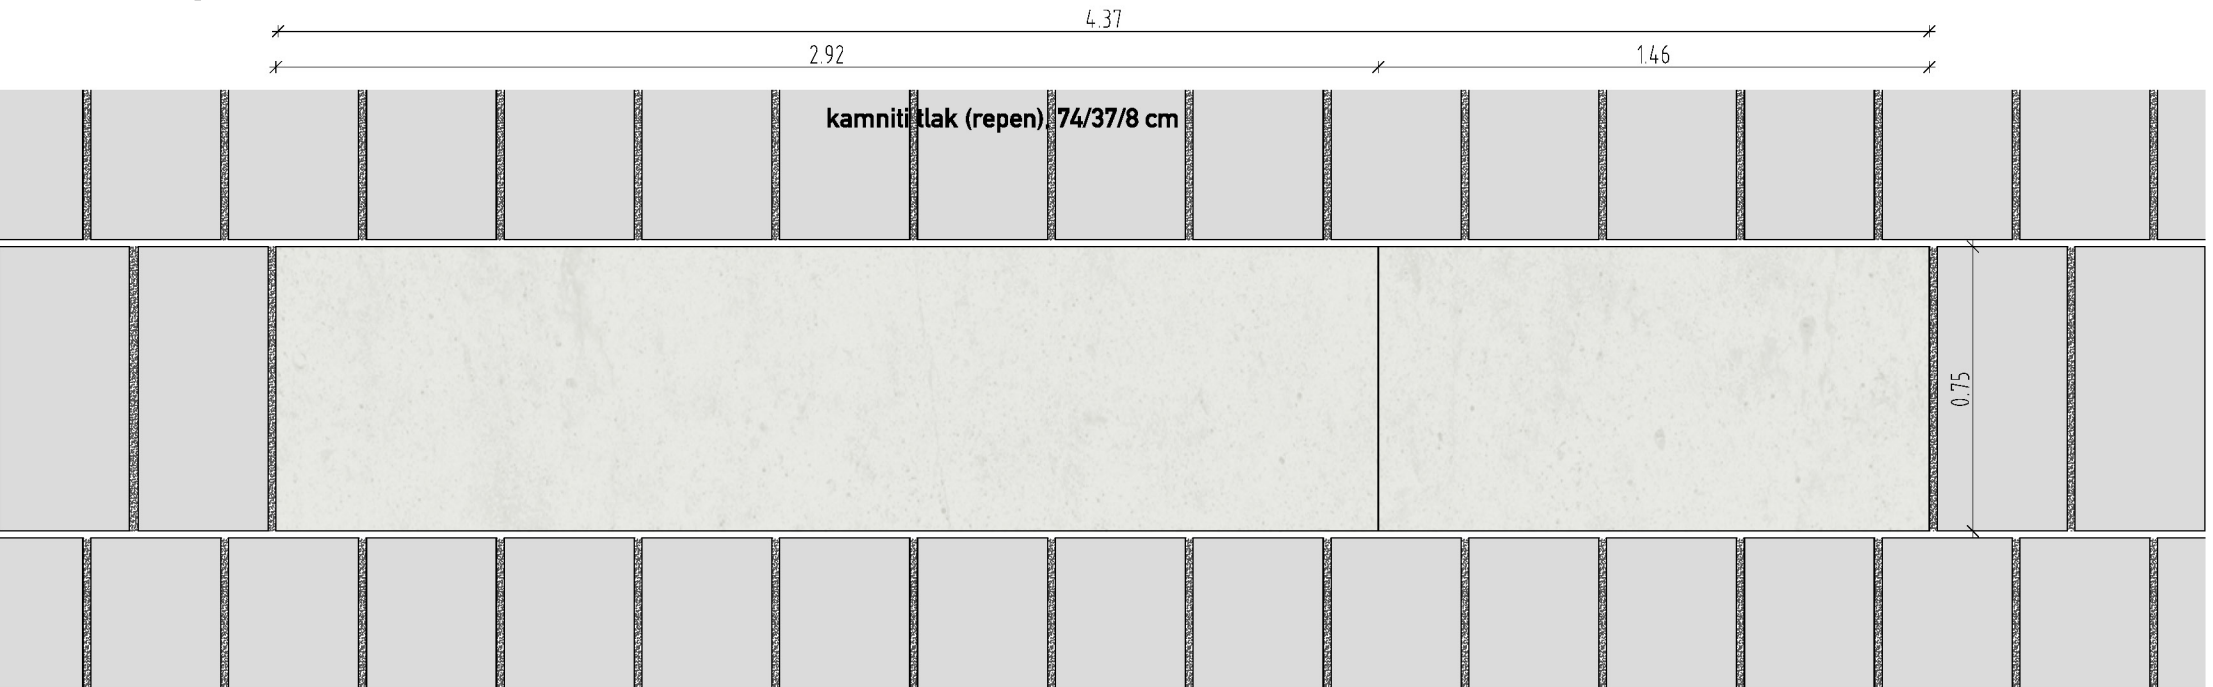





tloris

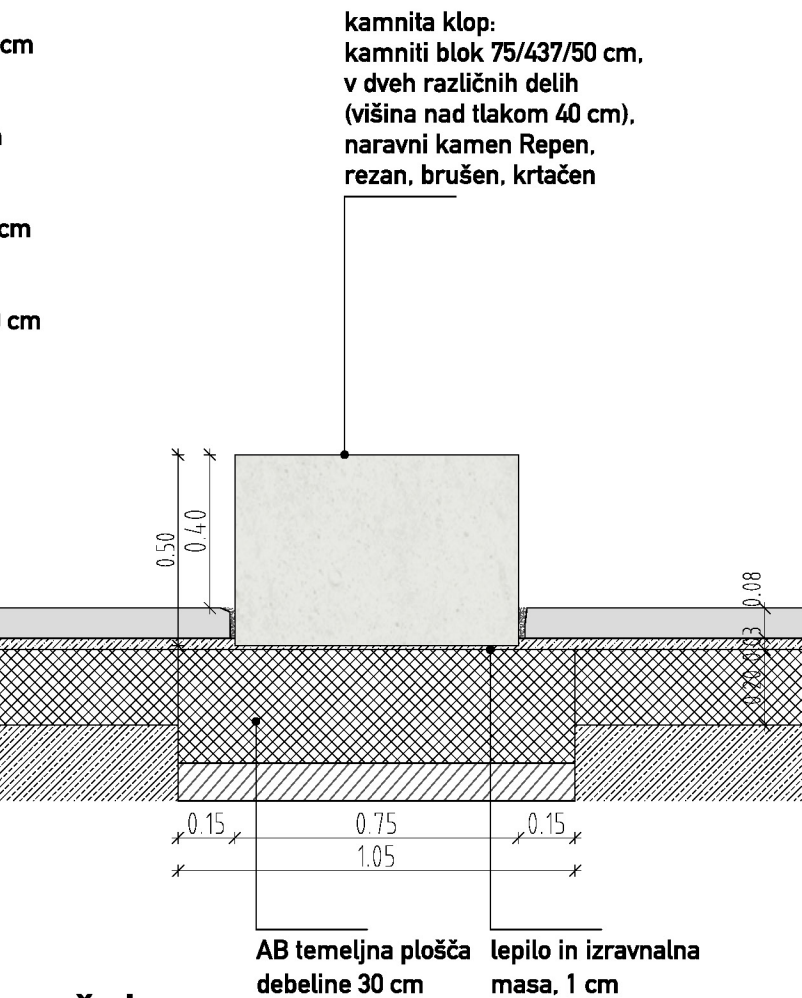


prečni prerez

| URBANA OPREMA | |
|--|--|
| klop | |
| ravnika potokar | |
| arhitekturni biro d.o.o. | |
| Gregorčičeva ulica 9, 1000 Ljubljana tel: 01 422 47 40, fax: 01 422 47 44 email: biro@ravnika-potokar.si | |
| Številka projekta: | 06/2017 |
| Investitor: | Občina Ajdovščina Cesta 5. maja 6a, 5270 Ajdovščina |
| Vrsta objekta: | UREDITEV STAREGA MESTNEGA JEDRA - KASTRE V AJDOVŠČINI |
| Mesto gradnje: | Ajdovščina |
| Vrsta projektne dokumentacije: | PZI_za razpis |
| Odgovorni vodja projekta: | Robert Potokar u.d.i.a. |
| Identifikacijska številka odgovornega vodje projekta: | A-0735 |
| Odgovorni projektant: | Robert Potokar u.d.i.a. |
| Identifikacijska številka odgovornega projektanta: | A-0735 |
| Projektanti: | Ajdin Bajrovič u.d.i.a. Primož Žitnik u.d.i.a. Matej Fornazarič abs. arh. Tanja Košuta u.d.i.a. |
| Načrt: | klop |
| Merilo: | M 1:20 |
| Datum: | julij 2017 |
| Številka lista: | 4.5.3. |
| VSE MERE PREVERITI NA LICU MESTA ! | |

klop_umetni kamen

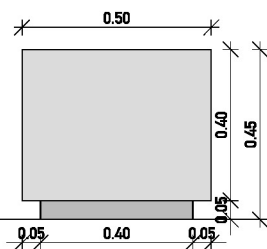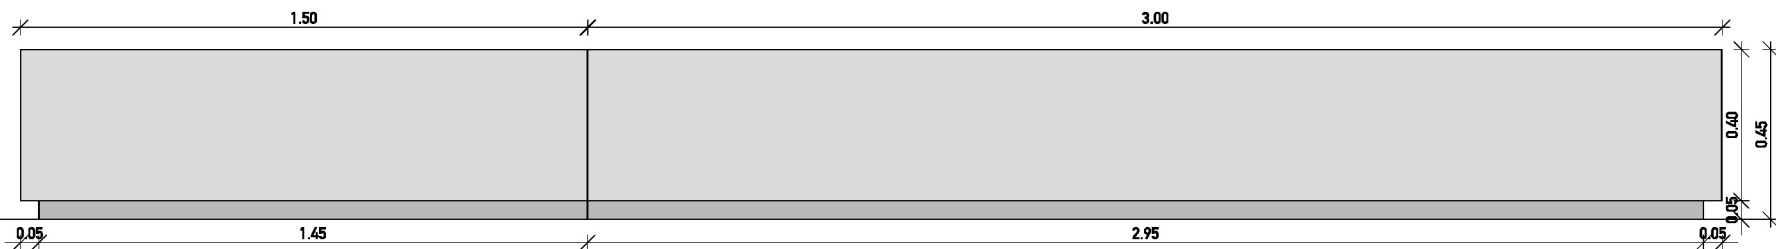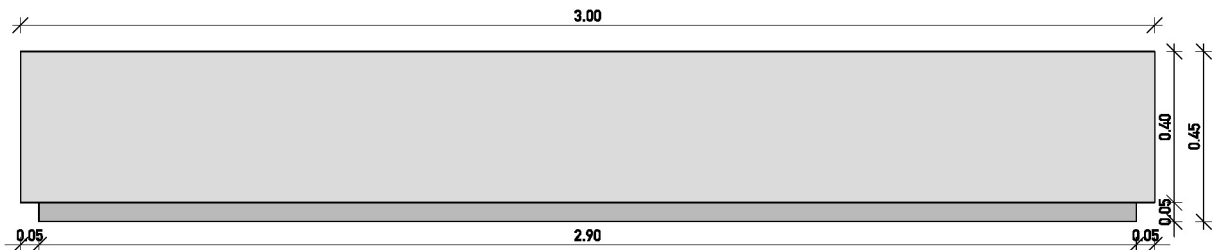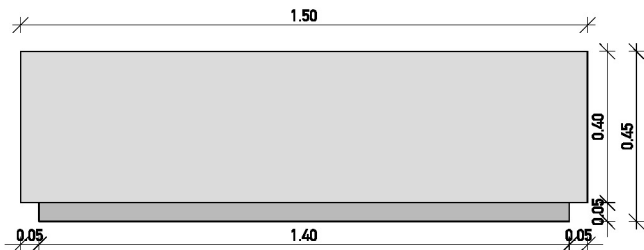

pogled

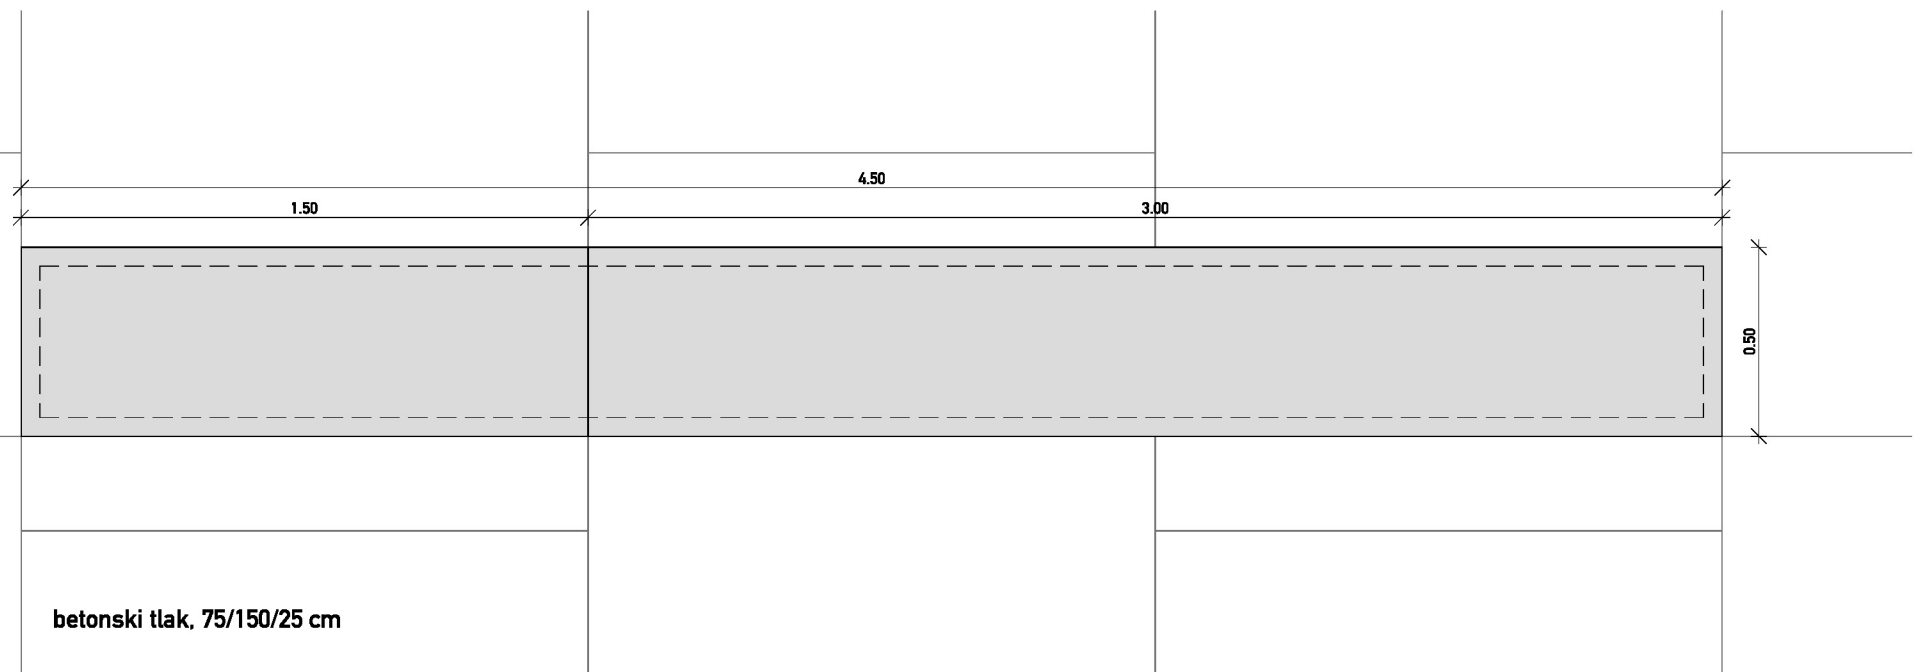


Klop dim. 150x50 in 300x50 cm,
višina 45 cm, iz umetnega kamna,
beli terazzo, drobne granulacije,
svetli ton in belega portland
cementa, brušen, poliran.
Klop je postavljena samostojno ali
dva segmenta skupaj.

tloris


| | |
|---|--|
| URBANA OPREMA | |
| klop_umetni kamen | |
| ravnikar potokar | |
| arhitekturni biro d.o.o. | |
| Gregorčičeva ulica 9, 1000 Ljubljana tel: 01 422 47 40, fax: 01 422 47 44 email: biro@ravnikar-potokar.si | |
| Številka projekta: | 06/2017 |
| Investitor: | Občina Ajdovščina Cesta 5. maja 6a, 5270 Ajdovščina |
| Vrsta objekta: | UREDITEV STAREGA MESTNEGA JEDRA - KASTRE V AJDOVŠČINI |
| Mesto gradnje: | Ajdovščina |
| Vrsta projektne dokumentacije: | PZI_za razpis |
| Odgovorni vodja projekta: | Robert Potokar u.d.i.a. |
| Identifikacijska številka odgovornega vodje projekta: | A-0735 |
| Odgovorni projektant: | Robert Potokar u.d.i.a. |
| Identifikacijska številka odgovornega projektanta: | A-0735 |
| Projektanti: | Ajdin Bajrovič u.d.i.a. Primož Žitnik u.d.i.a. Matej Fornazarič abs. arh. Tanja Košuta u.d.i.a. |
| Načrt: | klop_umetni kamen |
| Merilo: | M 1:20 |
| Datum: | julij 2017 |
| Številka lista: | 4.5.4. |
| VSE MERE PREVERITI NA LICU MESTA ! | |

pitnik_h90


samostoječi pitnik dim. 37X75X100 cm
(višina nad tlakom 90 cm), iz
naravnega kamna, z inox vgrajeno
armaturo (potisna tipka, regulacija) in
inox sidri za vgradnjo, naravni kamen
Repen rezan, brušen, krtačen.

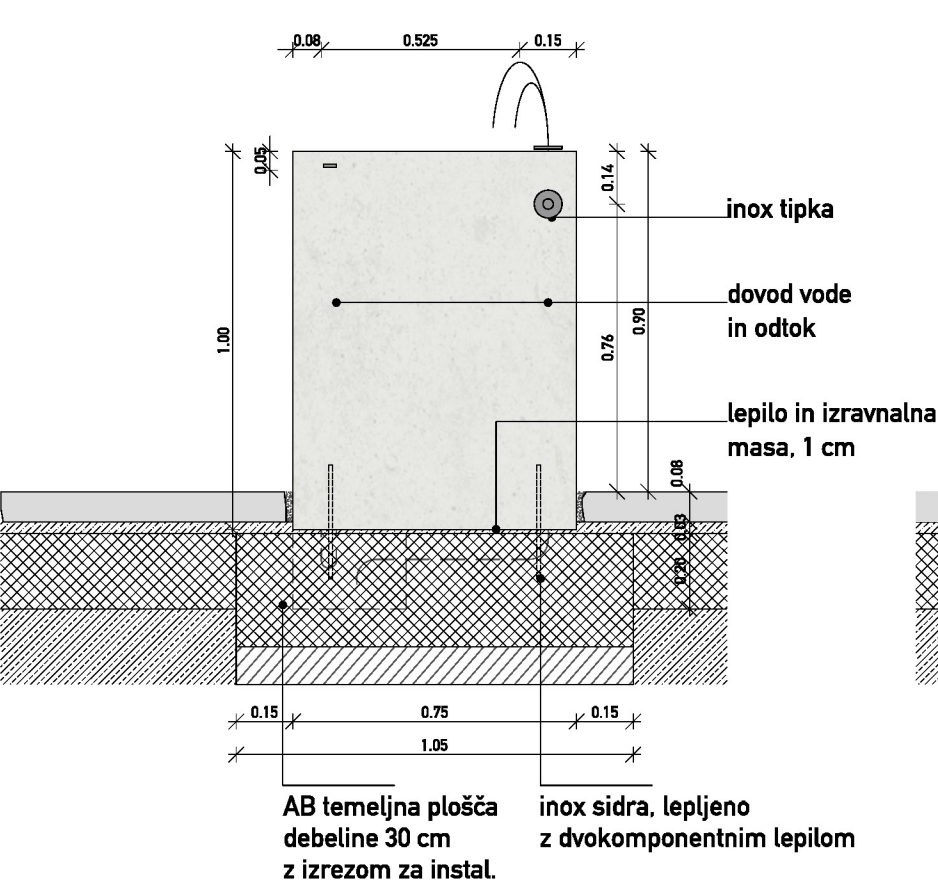

vzdolžni prerez

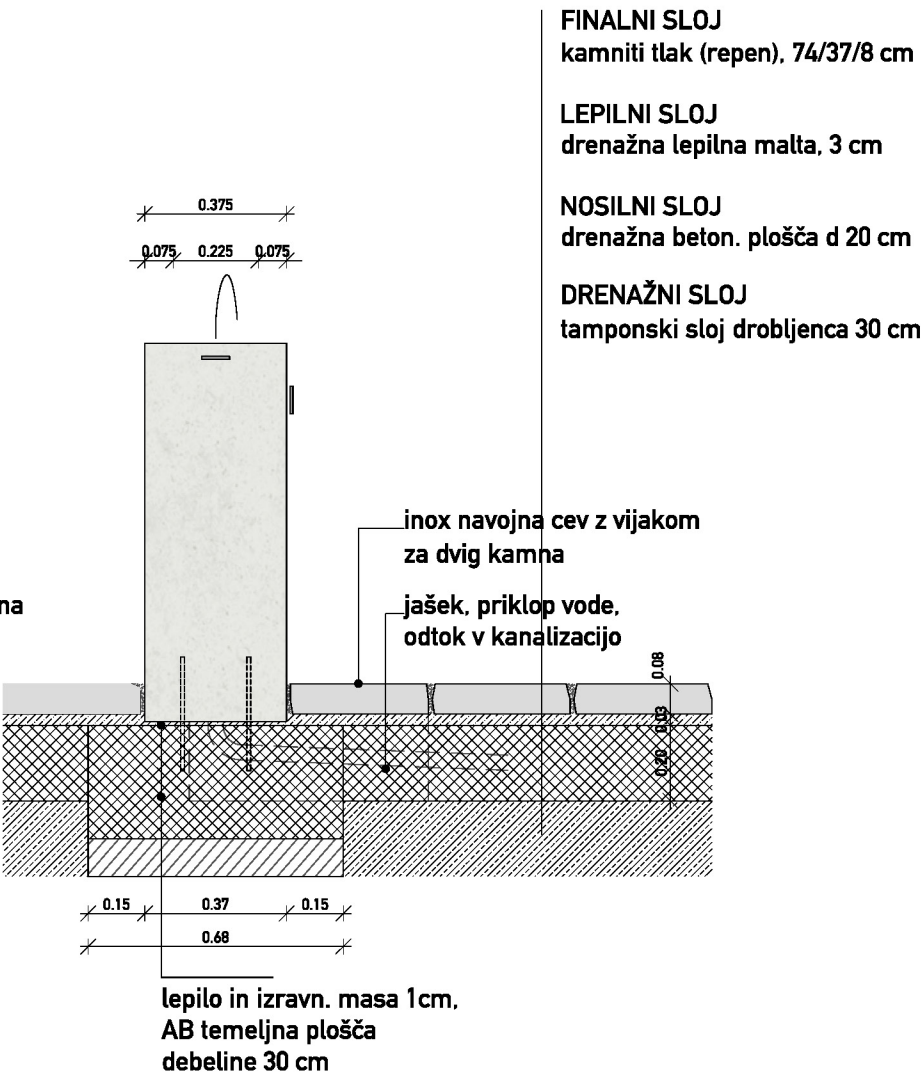

prečni prerez

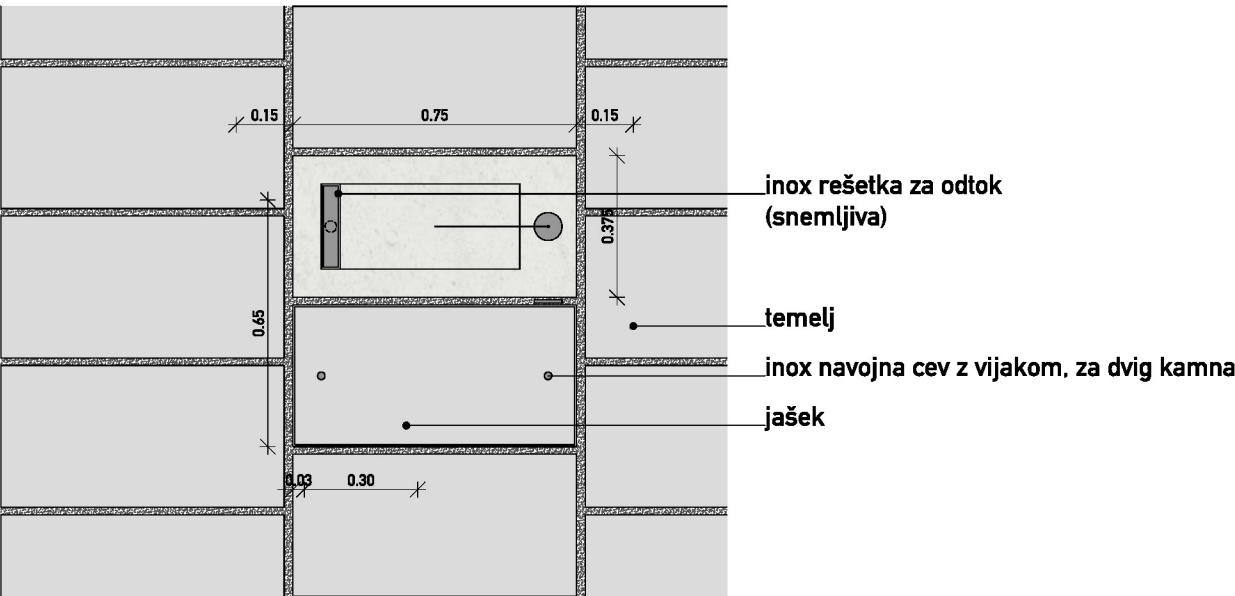

tloris

URBANA OPREMA pitnik_h90

ravnikar|potokar

arhitekturni biro d.o.o. |


Gregorčičeva ulica 8, 1000 Ljubljana
tel: 01 422 47 40, fax: 01 422 47 44
email: biro@ravnikar-potokar.si

| | |
|---|--|
| Številka projekta: | 06/2017 |
| Investitor: | Občina Ajdovščina Cesta 5. maja 6a, 5270 Ajdovščina |
| Vrsta objekta: | UREDITEV STAREGA MESTNEGA JEDRA - KASTRE V AJDOVŠČINI |
| Mesto gradnje: | Ajdovščina |
| Vrsta projektne dokumentacije: | PZI_za razpis |
| Odgovorni vodja projekta: | Robert Potokar u.d.i.a. |
| Identifikacijska številka odgovornega vodje projekta: | A-0735 |
| Odgovorni projektant: | Robert Potokar u.d.i.a. |
| Identifikacijska številka odgovornega projektanta: | A-0735 |
| Projektanti: | Ajdin Bajrovič u.d.i.a. Primož Žitnik u.d.i.a. Matej Fornazarič abs. arh. Tanja Košuta u.d.i.a. |
| Načrt: | pitnik_h90 |
| Merilo: | M 1:20 |
| Datum: | julij 2017 |
| Številka lista: | 4.6.1. |


VSE MERE PREVERITI NA LICU MESTA !

pitnik_h60


samostoječi pitnik dim. 37X75X70 cm
(višina nad tlakom 60 cm), iz
naravnega kamna, z inox vgrajeno
armaturo (potisna tipka, regulacija) in
inox sidri za vgradnjo, naravni kamen
Repen rezan, brušen, krtačen.

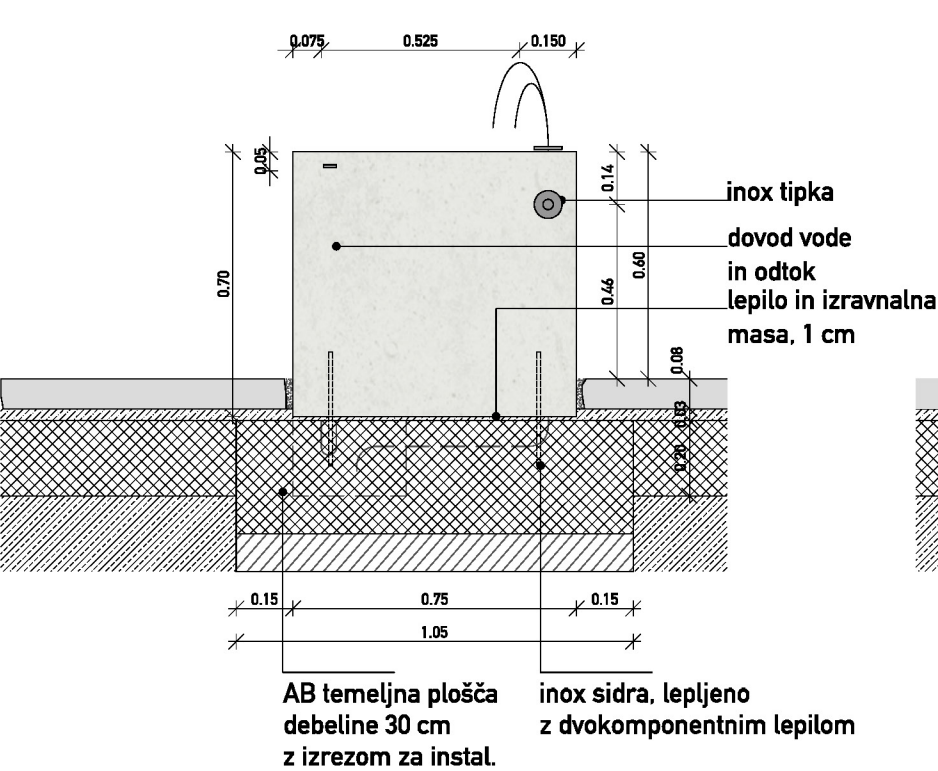

vzdolžni prerez

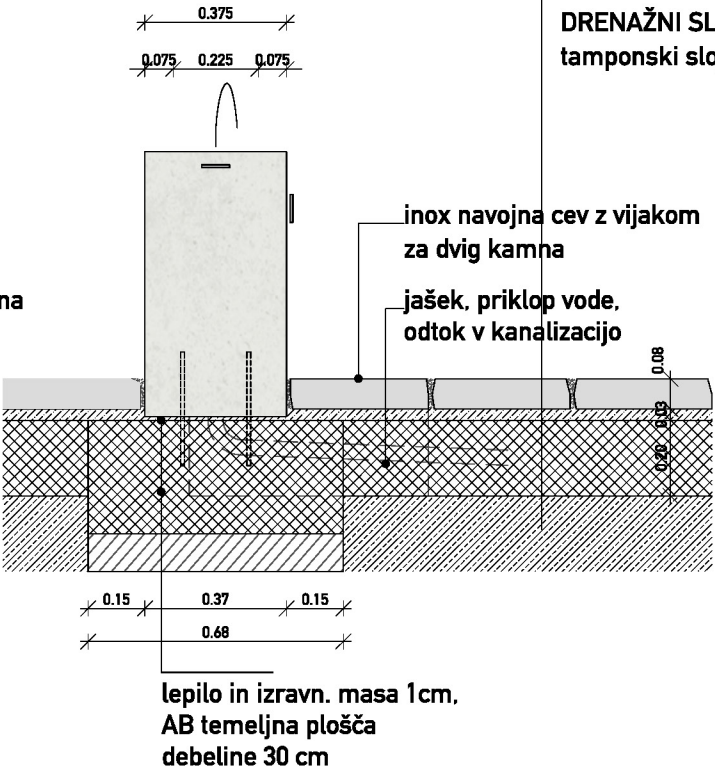

prečni prerez

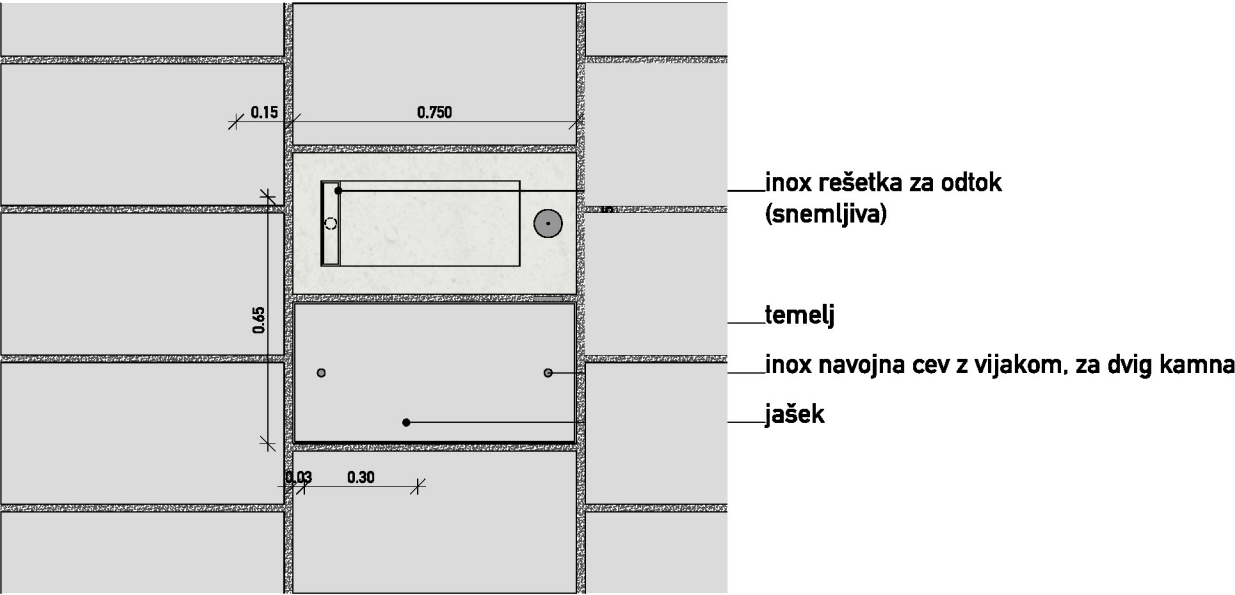

tloris

FINALNI SLOJ
kamniti tlak (repen), 74/37/8 cm

LEPILNI SLOJ
drenažna lepilna malta, 3 cm

NOSILNI SLOJ
drenažna beton. plošča d 20 cm

DRENAŽNI SLOJ
tamponski sloj drobljenca 30 cm

URBANA OPREMA pitnik_h60

ravnikar|potokar

arhitekturni biro d.o.o. |


Gregorčičeva ulica 8, 1000 Ljubljana
tel: 01 422 47 40, fax: 01 422 47 44
email: biro@ravnikar-potokar.si

| | |
|---|--|
| Številka projekta: | 06/2017 |
| Investitor: | Občina Ajdovščina Cesta 5. maja 6a, 5270 Ajdovščina |
| Vrsta objekta: | UREDITEV STAREGA MESTNEGA JEDRA - KASTRE V AJDOVŠČINI |
| Mesto gradnje: | Ajdovščina |
| Vrsta projektne dokumentacije: | PZI_za razpis |
| Odgovorni vodja projekta: | Robert Potokar u.d.i.a. |
| Identifikacijska številka odgovornega vodje projekta: | A-0735 |
| Odgovorni projektant: | Robert Potokar u.d.i.a. |
| Identifikacijska številka odgovornega projektanta: | A-0735 |
| Projektanti: | Ajdin Bajrovič u.d.i.a. Primož Žitnik u.d.i.a. Matej Fornazarič abs. arh. Tanja Košuta u.d.i.a. |
| Načrt: | pitnik_h60 |
| Merilo: | M 1:20 |
| Datum: | julij 2017 |
| Številka lista: | 4.6.2. |


VSE MERE PREVERITI NA LICU MESTA !

pitnik_fi 60

samostoječi pitnik dim. fi40X90 cm
(višina nad tlakom 90 cm), iz umetnega kamna, z inox vgrajeno armaturo (potisna tipka, regulacija) in inox sidri za vgradnjo, beli terazzo, drobne granulacije, svetli ton in belega portland cementa, brušen, poliran.

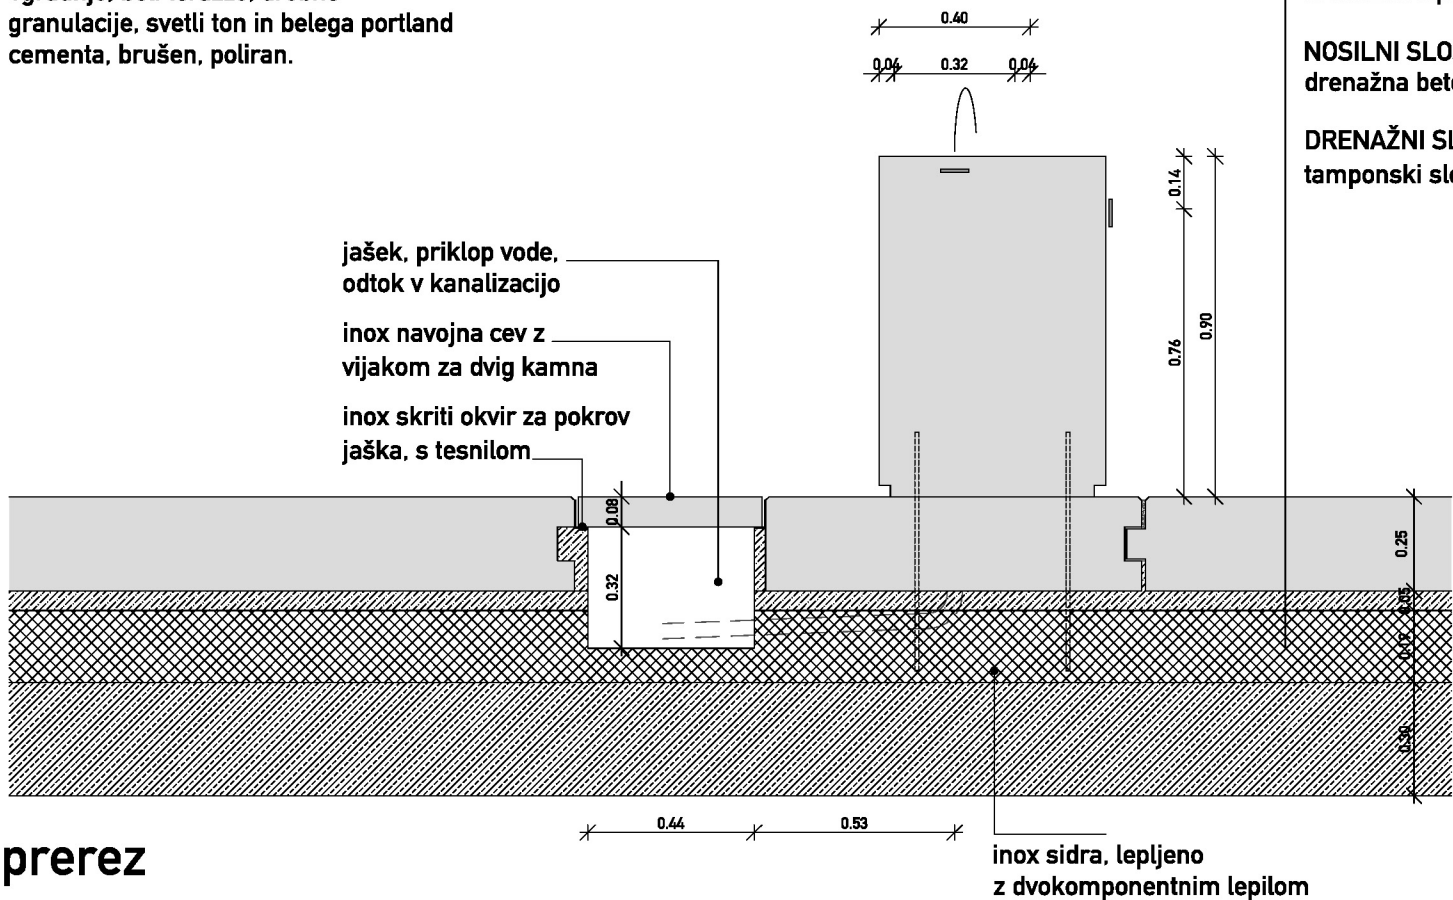

prerez

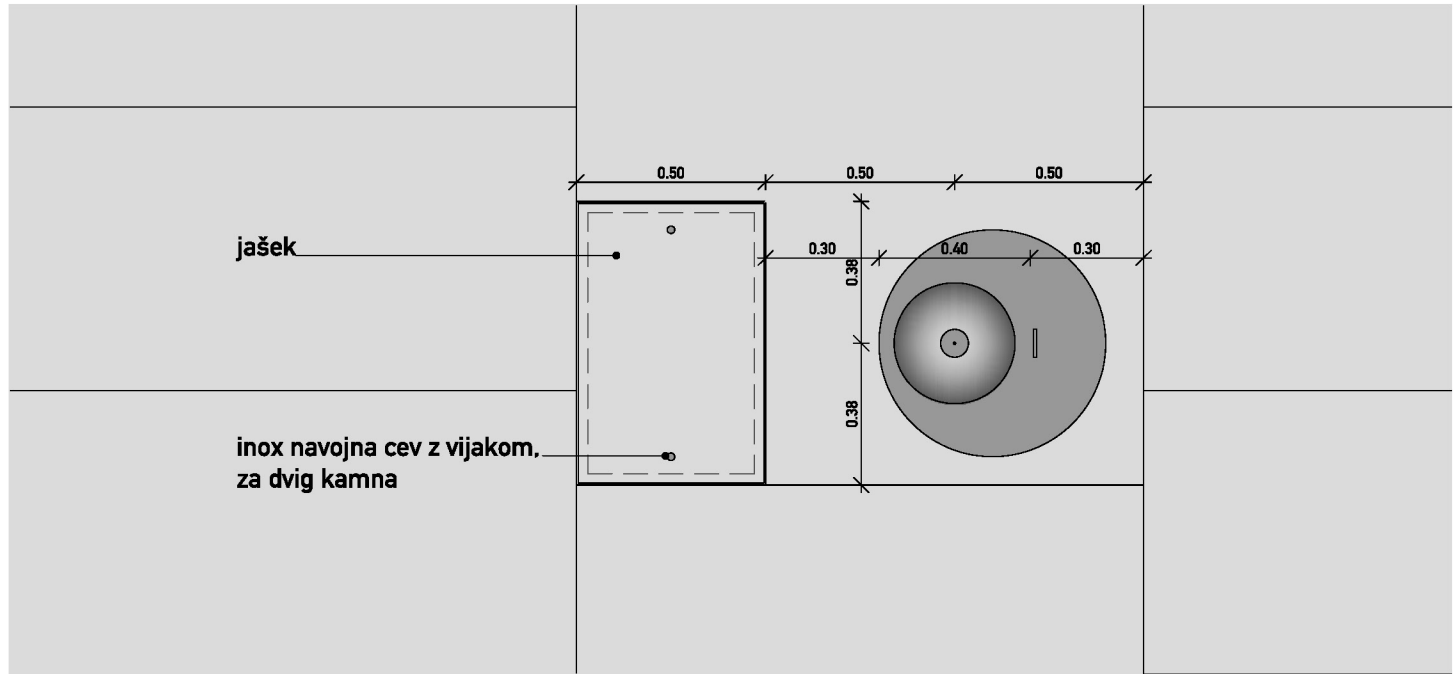

tloris

URBANA OPREMA pitnik_fi 60




ravnika|potokar

arhitekturni biro d.o.o. |

Gregorčičeva ulica 8, 1000 Ljubljana
tel: 01 422 47 40, fax: 01 422 47 44
email: biro@ravnika-potokar.si

| | |
|---|--|
| Številka projekta: | 06/2017 |
| Investitor: | Občina Ajdovščina Cesta 5. maja 6a, 5270 Ajdovščina |
| Vrsta objekta: | UREDITEV STAREGA MESTNEGA JEDRA - KASTRE V AJDOVŠČINI |
| Mesto gradnje: | Ajdovščina |
| Vrsta projektne dokumentacije: | PZI_za razpis |
| Odgovorni vodja projekta: | Robert Potokar u.d.i.a. |
| Identifikacijska številka odgovornega vodje projekta: | A-0735 |
| Odgovorni projektant: | Robert Potokar u.d.i.a. |
| Identifikacijska številka odgovornega projektanta: | A-0735 |
| Projektanti: | Ajdin Bajrovič u.d.i.a. Primož Žitnik u.d.i.a. Matej Fornazarič abs. arh. Tanja Košuta u.d.i.a. |
| Načrt: | pitnik_fi 60 |
| Merilo: | M 1:20 |
| Datum: | julij 2017 |
| Številka lista: | 4.6.3. |
| VSE MERE PREVERITI NA LICU MESTA ! | |

informacijska plošča_talna označba

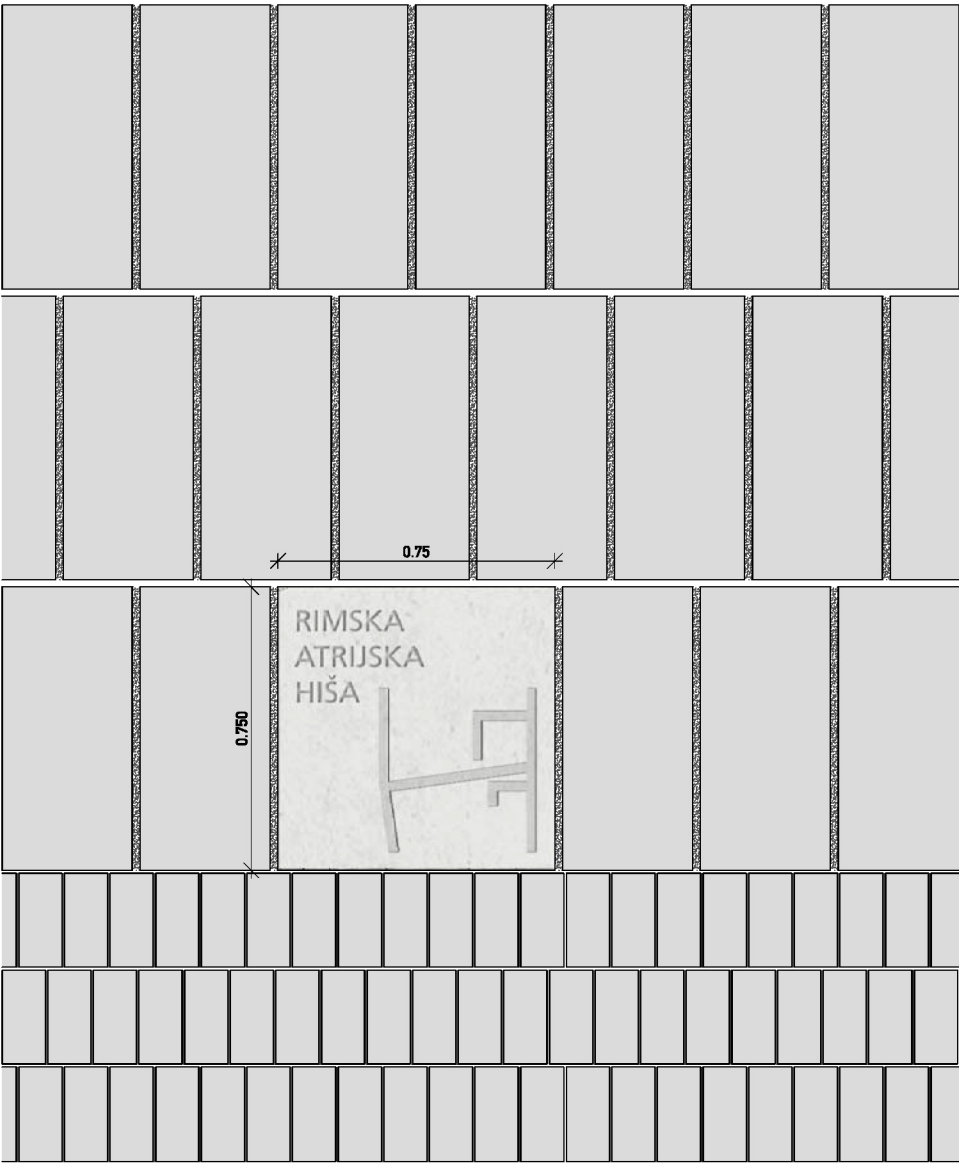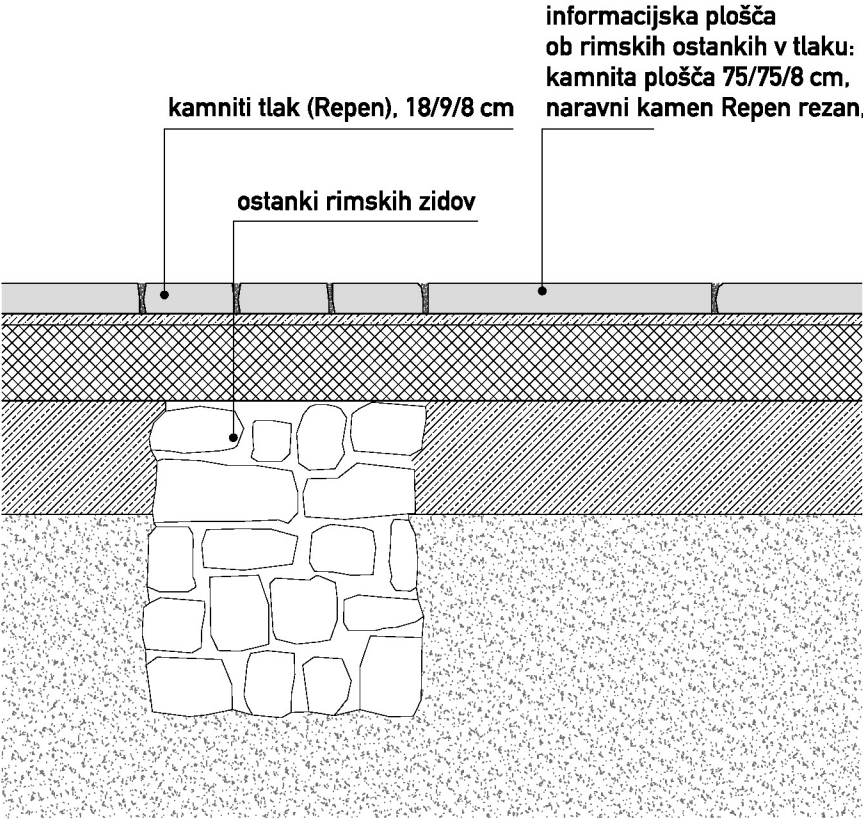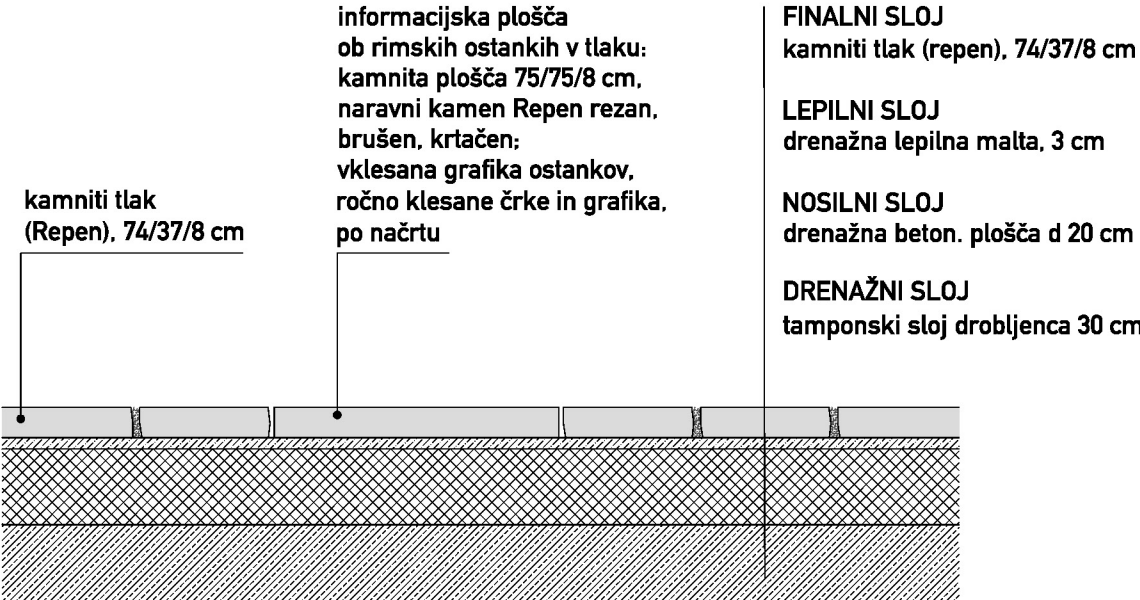

tloris

URBANA OPREMA

informacijska plošča_talna

ravnika|potokar


arhitekturni biro d.o.o. |

Gregorčičeva ulica 9, 1000 Ljubljana
tel: 01 422 47 40, fax: 01 422 47 44
email: biro@ravnika-potokar.si

| | |
|---|--|
| Številka projekta: | 06/2017 |
| Investitor: | Občina Ajdovščina Cesta 5. maja 6a, 5270 Ajdovščina |
| Vrsta objekta: | UREDITEV STAREGA MESTNEGA JEDRA - KASTRE V AJDOVŠČINI |
| Mesto gradnje: | Ajdovščina |
| Vrsta projektne dokumentacije: | PZI_za razpis |
| Odgovorni vodja projekta: | Robert Potokar u.d.i.a. |
| Identifikacijska številka odgovornega vodje projekta: | A-0735 |
| Odgovorni projektant: | Robert Potokar u.d.i.a. |
| Identifikacijska številka odgovornega projektanta: | A-0735 |
| Projektanti: | Ajdin Bajrović u.d.i.a. Primož Žitnik u.d.i.a. Matej Fornazarič abs. arh. Tanja Košuta u.d.i.a. |
| Načrt: | informacijska plošča_talna |
| Merilo: | M 1:20 |
| Datum: | julij 2017 |
| Številka lista: | 4.7.1. |
| VSE MERE PREVERITI NA LICU MESTA ! | |

vzdolžni prerez

stojala za kolesa:
okvirji iz varjenega vroče cinkanega
ploščatega jekla 50x10 mm, mat
prašno barvani po RAL,
sidrani v nosilno ploščo tlaka pod
finalnim slojem kamna.

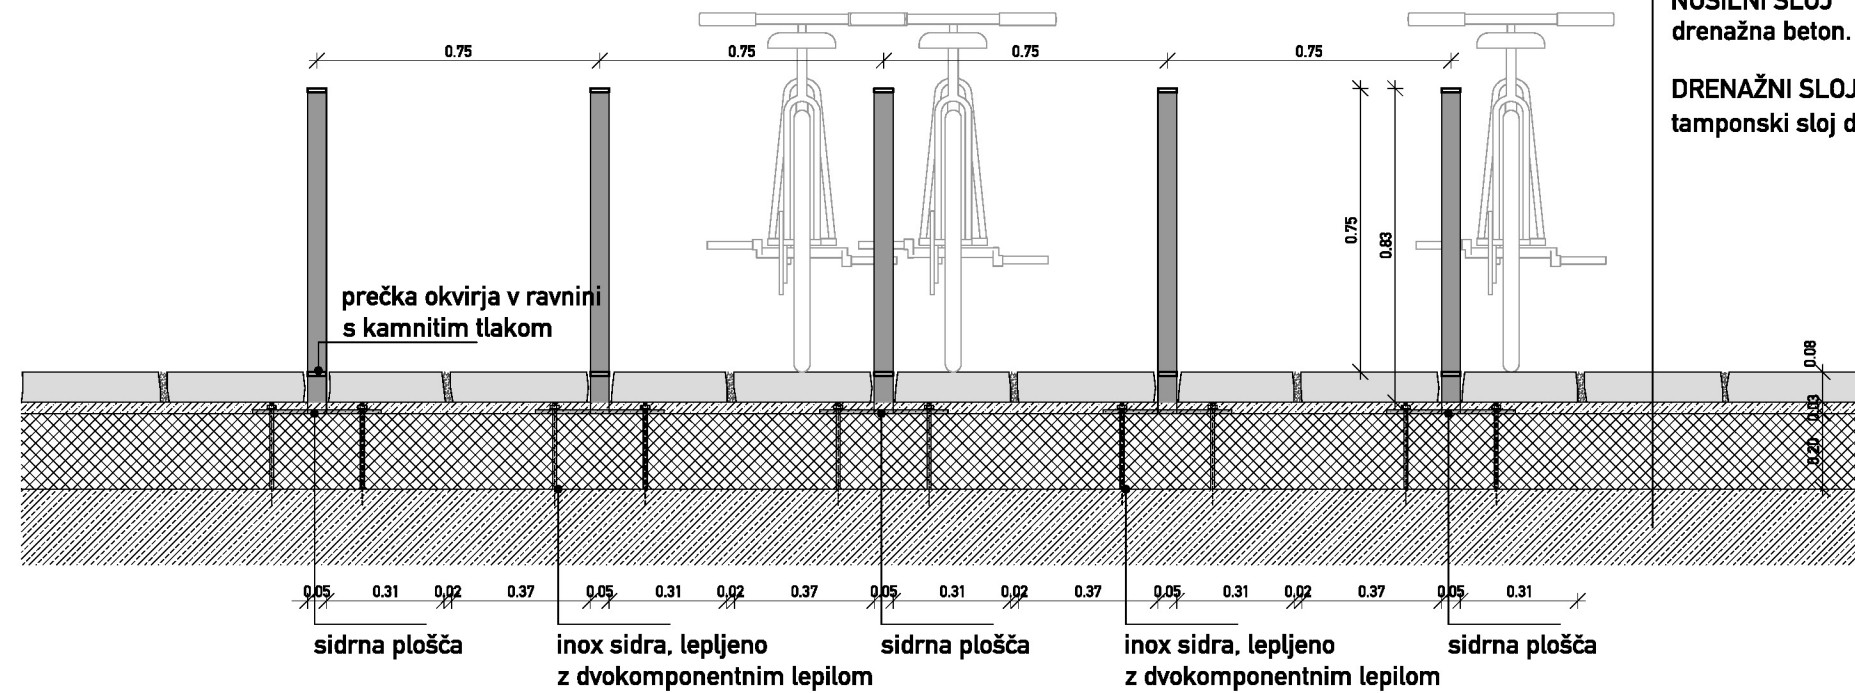


FINALNI SLOJ
kamniti tlak (repen), 74/37/8 cm

LEPILNI SLOJ
drenažna lepilna malta, 3 cm

NOSILNI SLOJ
drenažna beton. plošča d 20 cm

DRENAŽNI SLOJ
tamponski sloj drobljenca 30 cm

prečni prerez

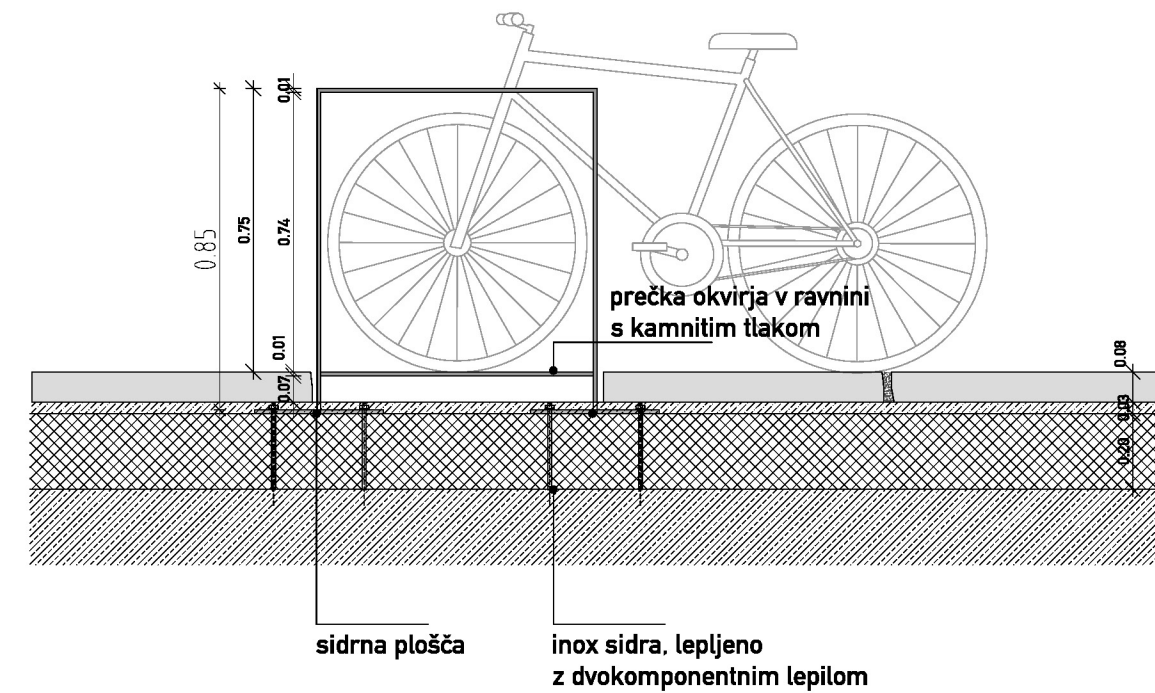

URBANA OPREMA stojala za kolesa

ravnika|potokar

arhitekturni biro d.o.o. |

Gregorčičeva ulica 9, 1000 Ljubljana
tel: 01 422 47 40, fax: 01 422 47 44
email: biro@ravnikar-potokar.si


Številka projekta: 06/2017


Investitor: Občina Ajdovščina
Cesta 5. maja 6a, 5270 Ajdovščina

Vrsta objekta: UREDITEV STAREGA MESTNEGA JEDRA
- KASTRE V AJDOVŠČINI

Mesto gradnje: Ajdovščina

Vrsta projektne dokumentacije: PZI_za razpis

Odgovorni vodja projekta:  Robert Potokar u.d.i.a.
Identifikacijska številka odgovornega vodje projekta: A-0735

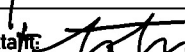Odgovorni projektant:  Robert Potokar u.d.i.a.
Identifikacijska številka odgovornega projektanta: A-0735

Projektanti: Ajdin Bajrovič u.d.i.a.
Primož Žitnik u.d.i.a.
Matej Fornazarič abs. arh.
Tanja Košuta u.d.i.a.


Načrt: stojala za kolesa

Merilo: M 1:20

Datum: julij 2017

Številka lista: 4.8.1.


VSE MERE PREVERITI NA LICU MESTA !

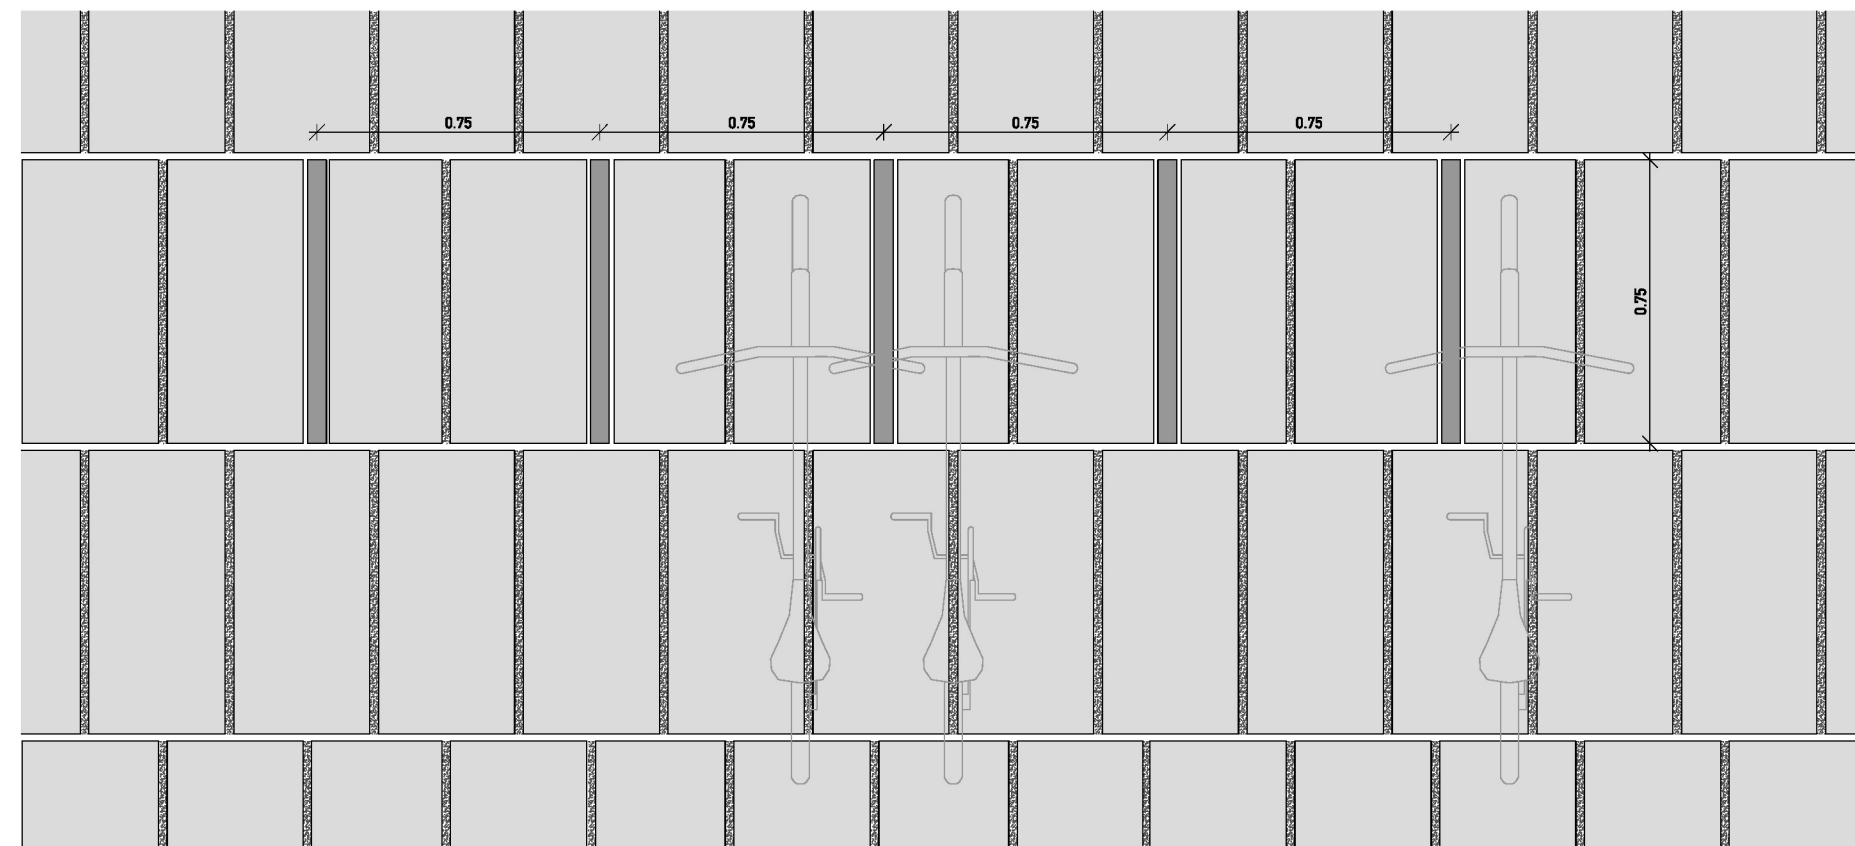


tloris

koš za smeti

koš za smeti, triprekatni:
iz varjenega vroče cinkanega jekla,
mat prašno barvan po RAL,
s prečnim vloženim košem, vpetim
na pant in z vgrajenim mehanizmom
za zaklep in držalom vrečke,

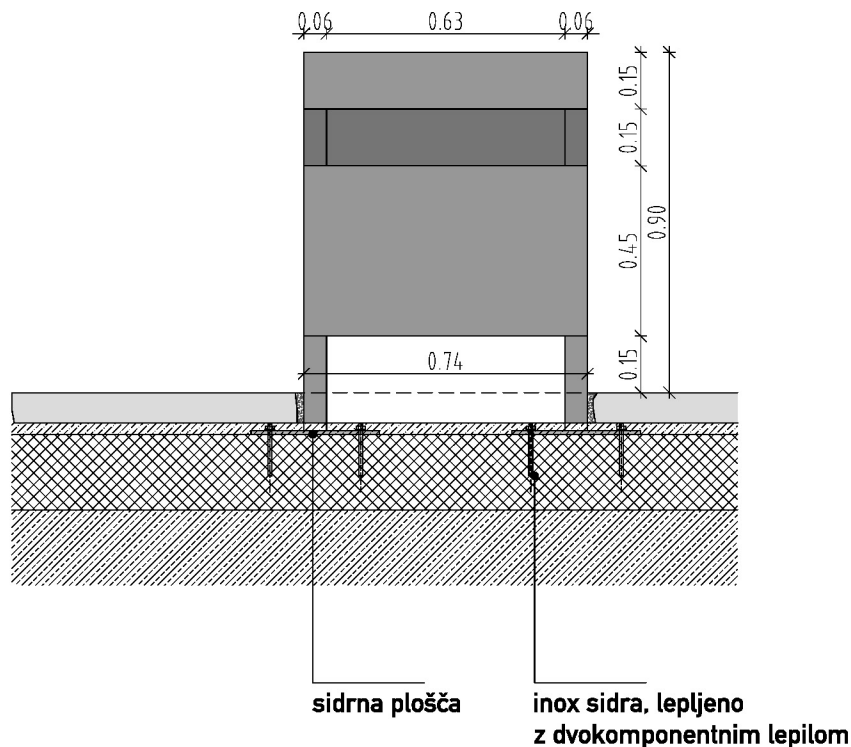

vzdolžni prerez

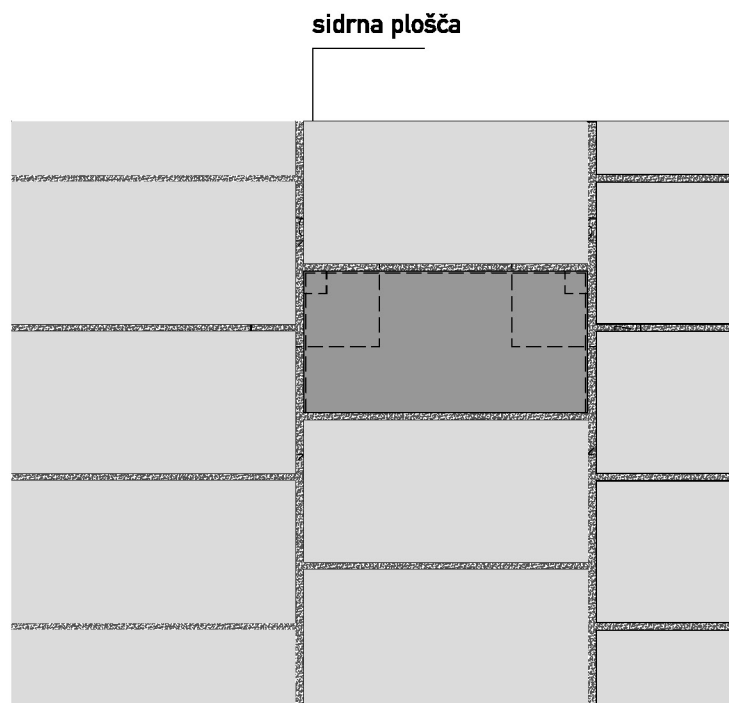


tloris

FINALNI SLOJ
kamniti tlak (repen), 74/37/8 cm

LEPILNI SLOJ
drenažna lepilna malta, 3 cm

NOSILNI SLOJ
drenažna beton. plošča d 20 cm

DRENAŽNI SLOJ
tamponski sloj drobljenca 30 cm

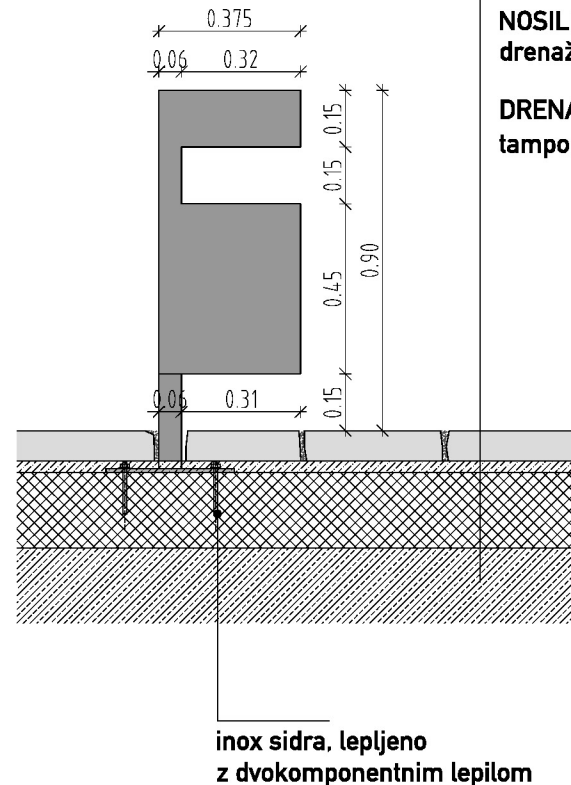

prečni prerez

URBANA OPREMA koš za smeti

ravnika|potokar

arhitekturni biro d.o.o. |

Gregorčičeva ulica 9, 1000 Ljubljana
tel: 01 422 47 40, fax: 01 422 47 44
email: biro@ravnika-potokar.si

Številka projekta: 06/2017

Investitor: Občina Ajdovščina
Cesta 5. maja 6a, 5270 Ajdovščina

Vrsta objekta: UREDITEV STAREGA MESTNEGA JEDRA
- KASTRE V AJDOVŠČINI

Mesto gradnje: Ajdovščina

Vrsta projektne dokumentacije: PZI_za razpis

Odgovorni vodja projekta: Robert Potokar u.d.i.a.
Identifikacijska številka odgovornega vodje projekta: A-0735

Odgovorni projektant: Robert Potokar u.d.i.a.
Identifikacijska številka odgovornega projektanta: A-0735

Projektanti: Ajdin Bajrovič u.d.i.a.
Primož Žitnik u.d.i.a.
Matej Fornazarič abs. arh.
Tanja Košuta u.d.i.a.

Načrt: koš za smeti


Merilo: M 1:20

Datum: julij 2017


Številka lista: 4.9.1.

VSE MERE PREVERITI NA LICU MESTA !

drevesna rešetka, zasaditev

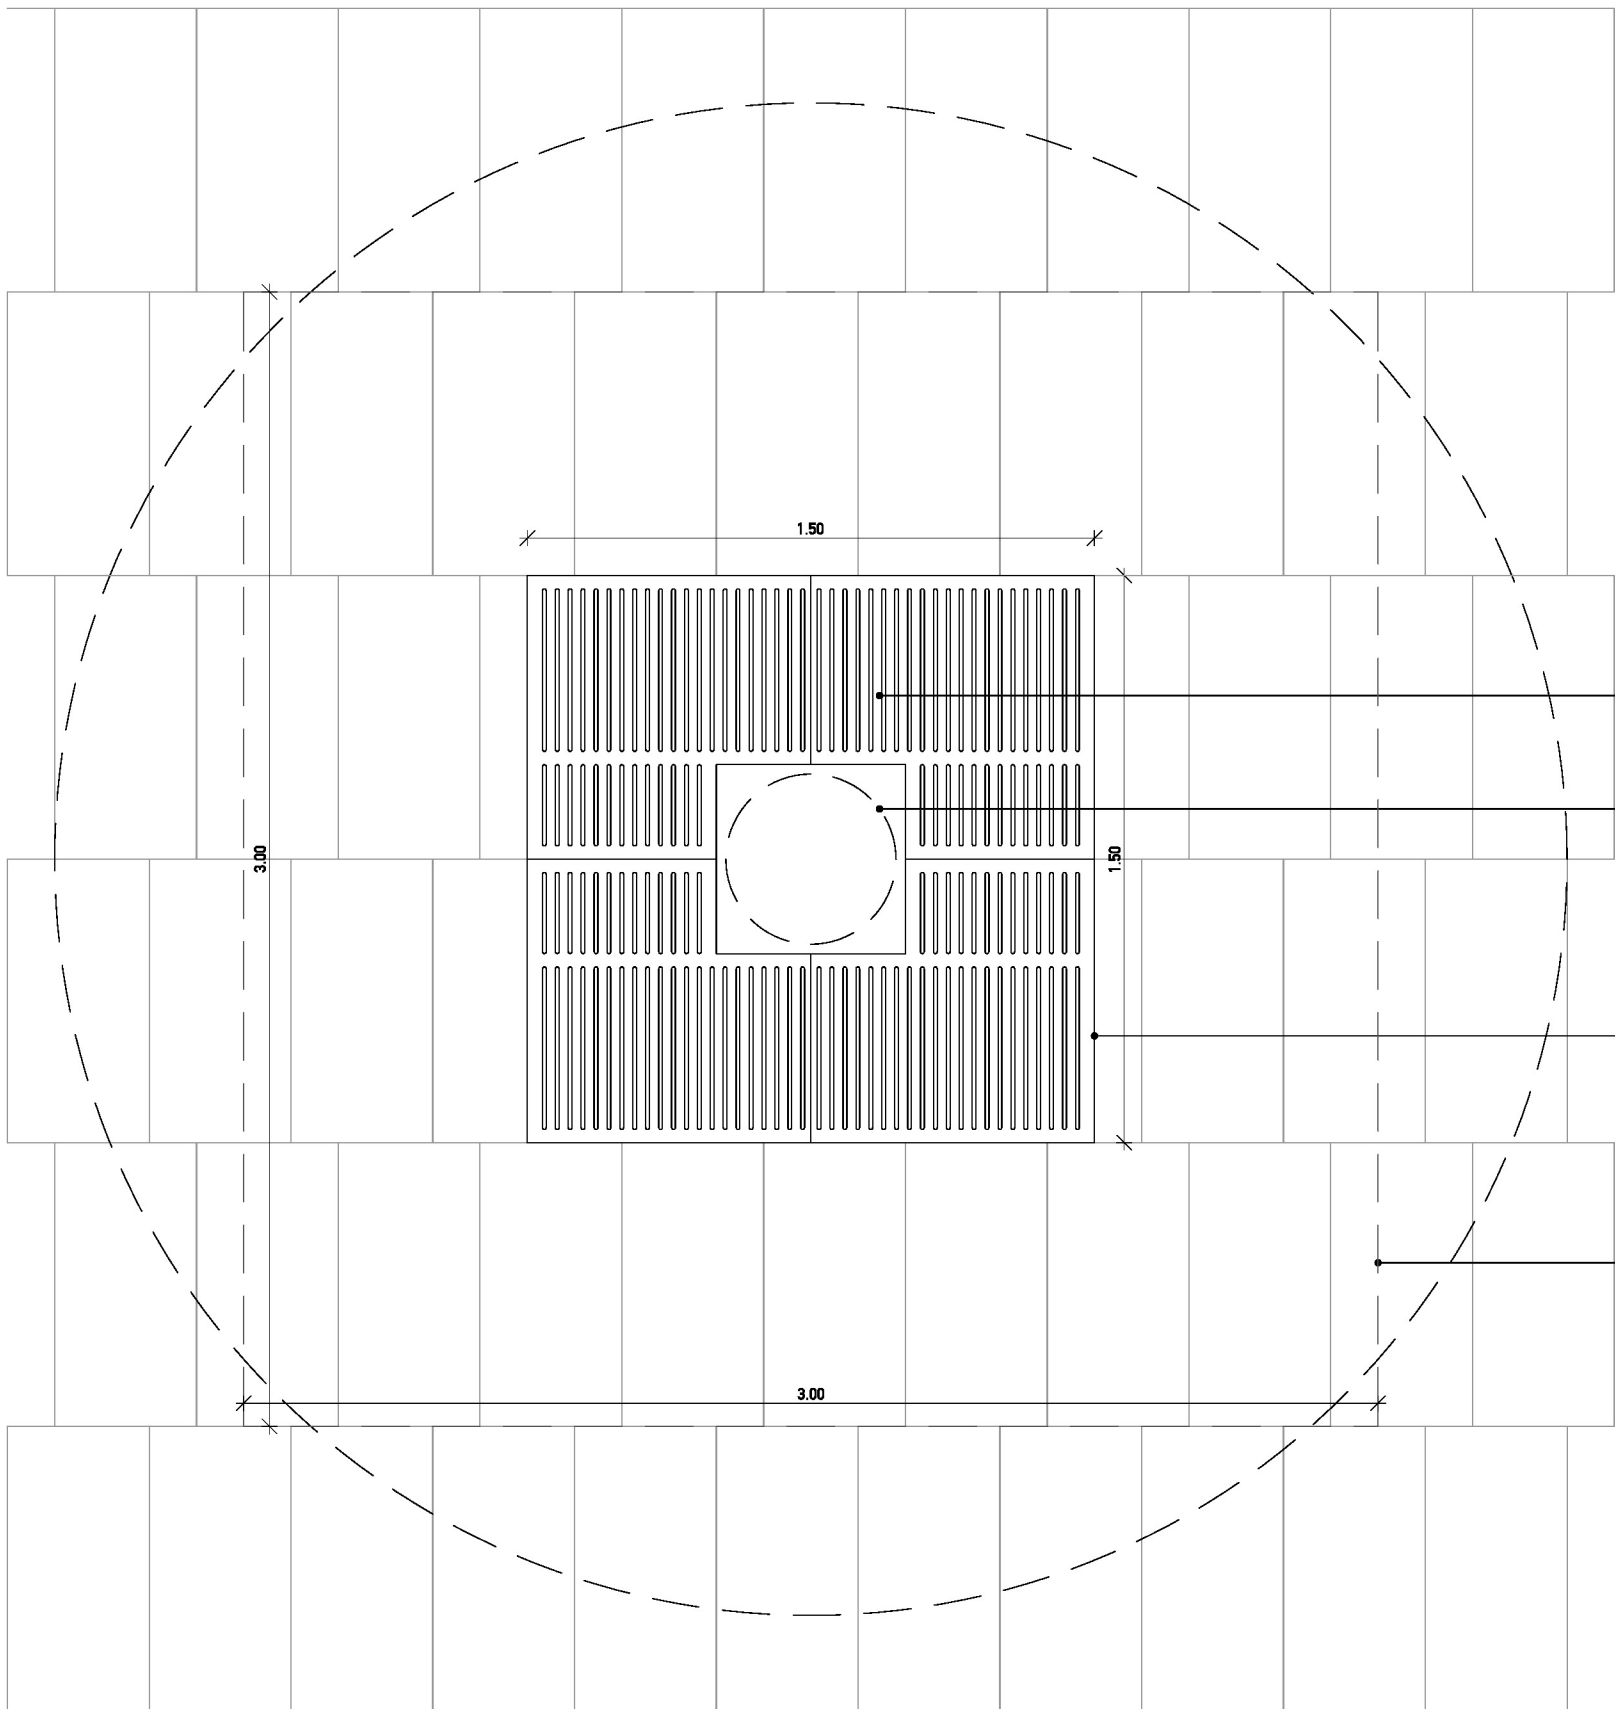


- drevesna litoželezna rešetka dim. 150x150 cm, s pocinkano jekleno podkonstrukcijo
- novo zasajeno drevo_lipa Tilia cordata »Rancho« (končna višina 8 do 12m(15), širina krošnje 4-6(8), nekoliko ožja in počasnejše rasti, dobro prenaša sončno obsevanje in tlakovane površine, če ima dovolj vode)
- sadilna luknja 1,5/1,5 m
- sadilna jama, prostor za substrat dim. 3x3x1,5m

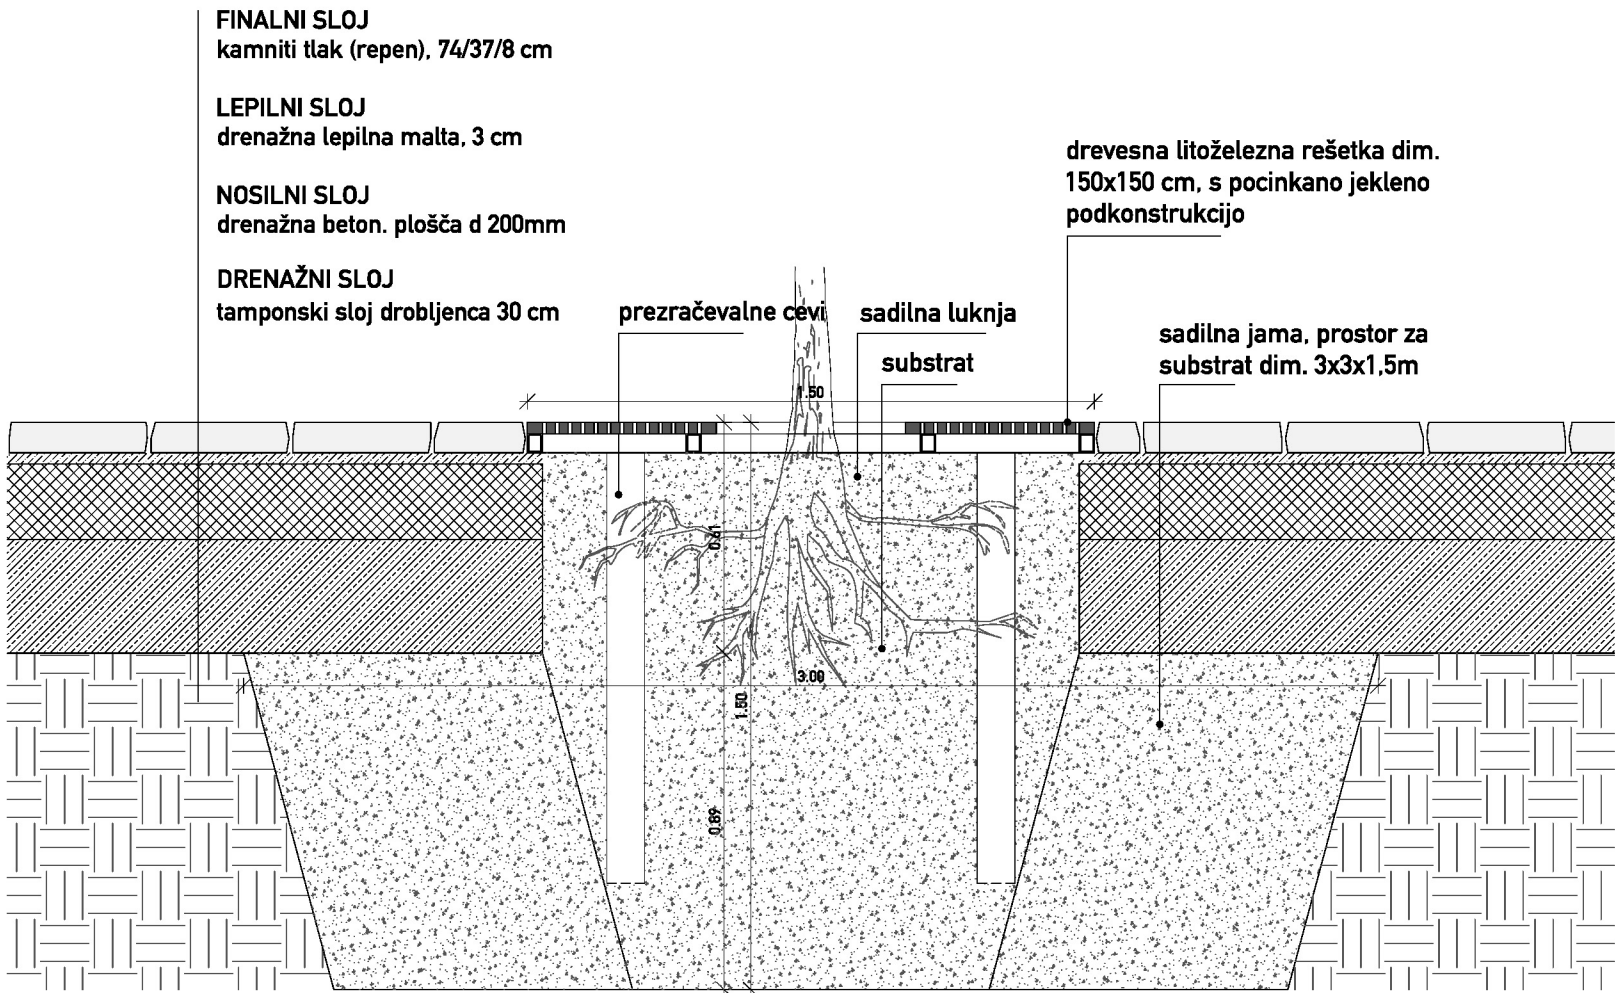


| | |
|--|--|
| URBANA OPREMA | |
| drevesna rešetka, zasaditev | |
| ravnika potokar | |
| arhitekturni biro d.o.o. | |
| Gregorčičeva ulica 9, 1000 Ljubljana tel: 01 422 47 40, fax: 01 422 47 44 email: biro@ravnika-potokar.si | |
| Številka projekta: | 06/2017 |
| Investitor: | Občina Ajdovščina Cesta 5. maja 6a, 5270 Ajdovščina |
| Vrsta objekta: | UREDITEV STAREGA MESTNEGA JEDRA - KASTRE V AJDOVŠČINI |
| Mesto gradnje: | Ajdovščina |
| Vrsta projektne dokumentacije: | PZI_za razpis |
| Odgovorni vodja projekta: | Robert Potokar u.d.i.a. |
| Identifikacijska številka odgovornega vodje projekta: | A-0735 |
| Odgovorni projektant: | Robert Potokar u.d.i.a. |
| Identifikacijska številka odgovornega projektanta: | A-0735 |
| Projektanti: | Ajdin Bajrovič u.d.i.a. Primož Žitnik u.d.i.a. Matej Fornazarič abs. arh. Tanja Košuta u.d.i.a. |
| Načrt: | drevesna rešetka, zasaditev |
| Merilo: | M 1:20 |
| Datum: | julij 2017 |
| Številka lista: | 4.10.1. |
| VSE MERE PREVERITI NA LICU MESTA ! | |

drevesna rešetka, obstoječe drevo

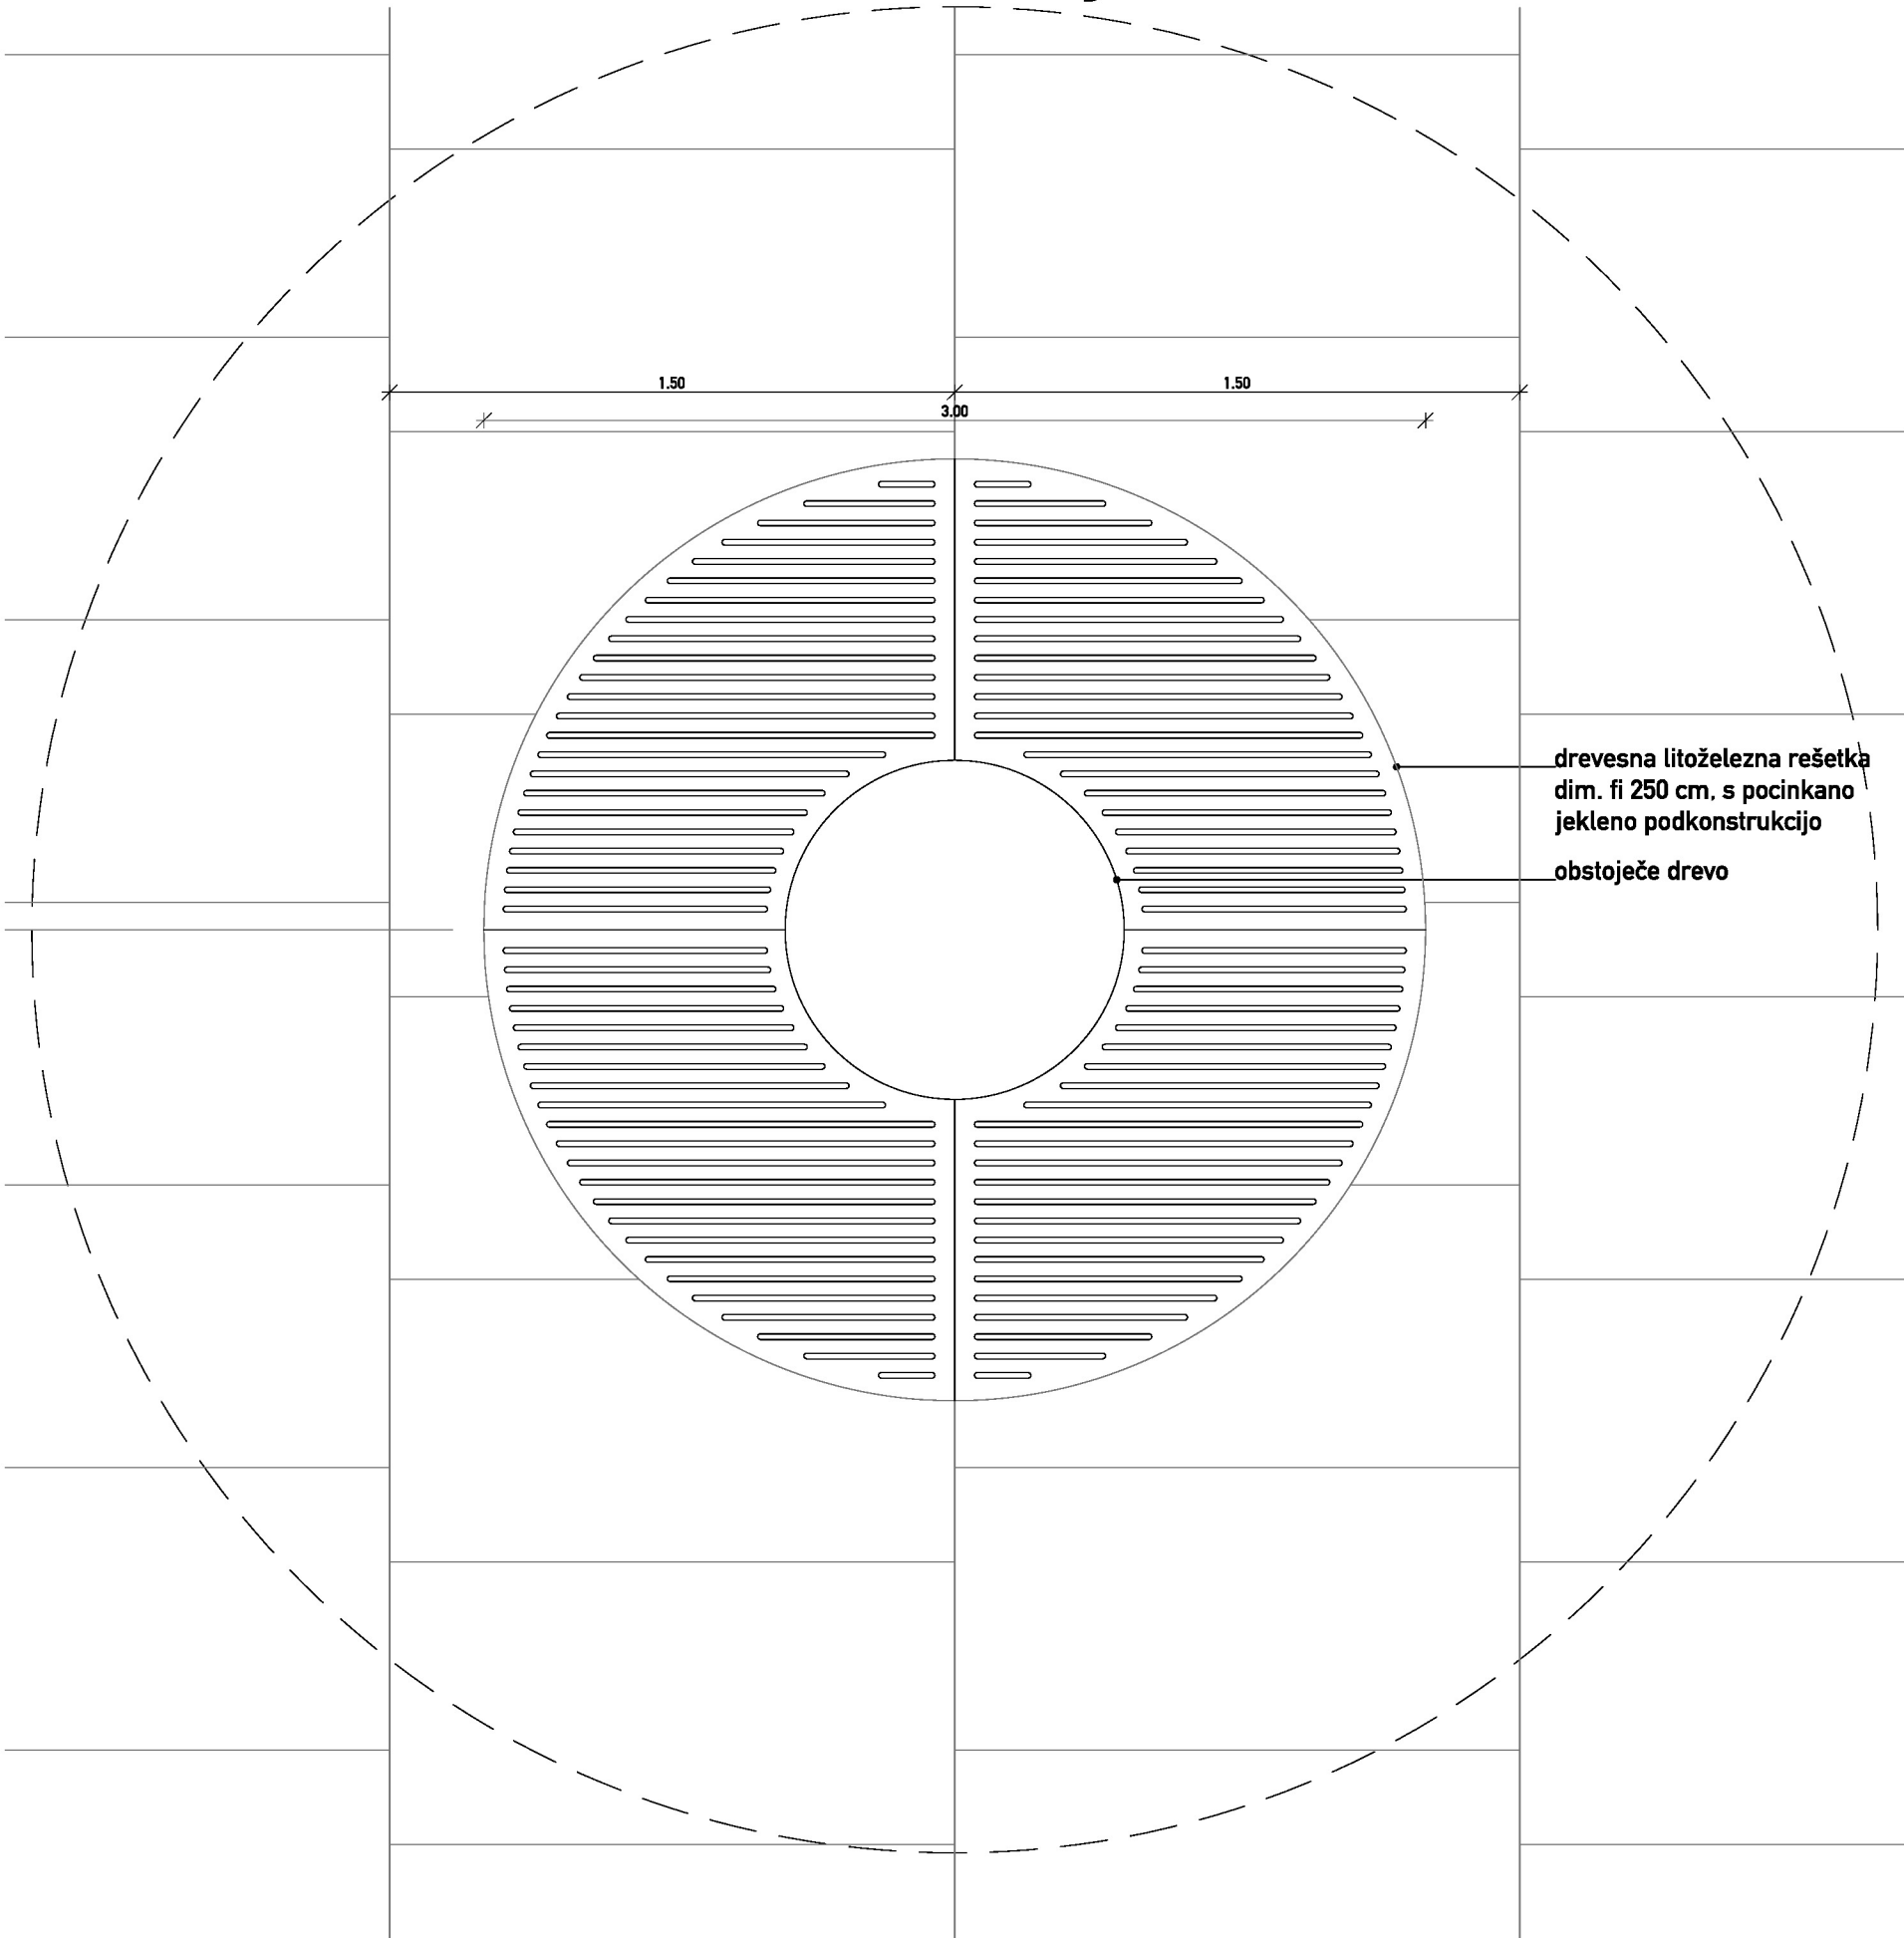

drevesna litoželezna rešetka
dim. fi 250 cm, s pocinkano
jekleno podkonstrukcijo
obstoječe drevo

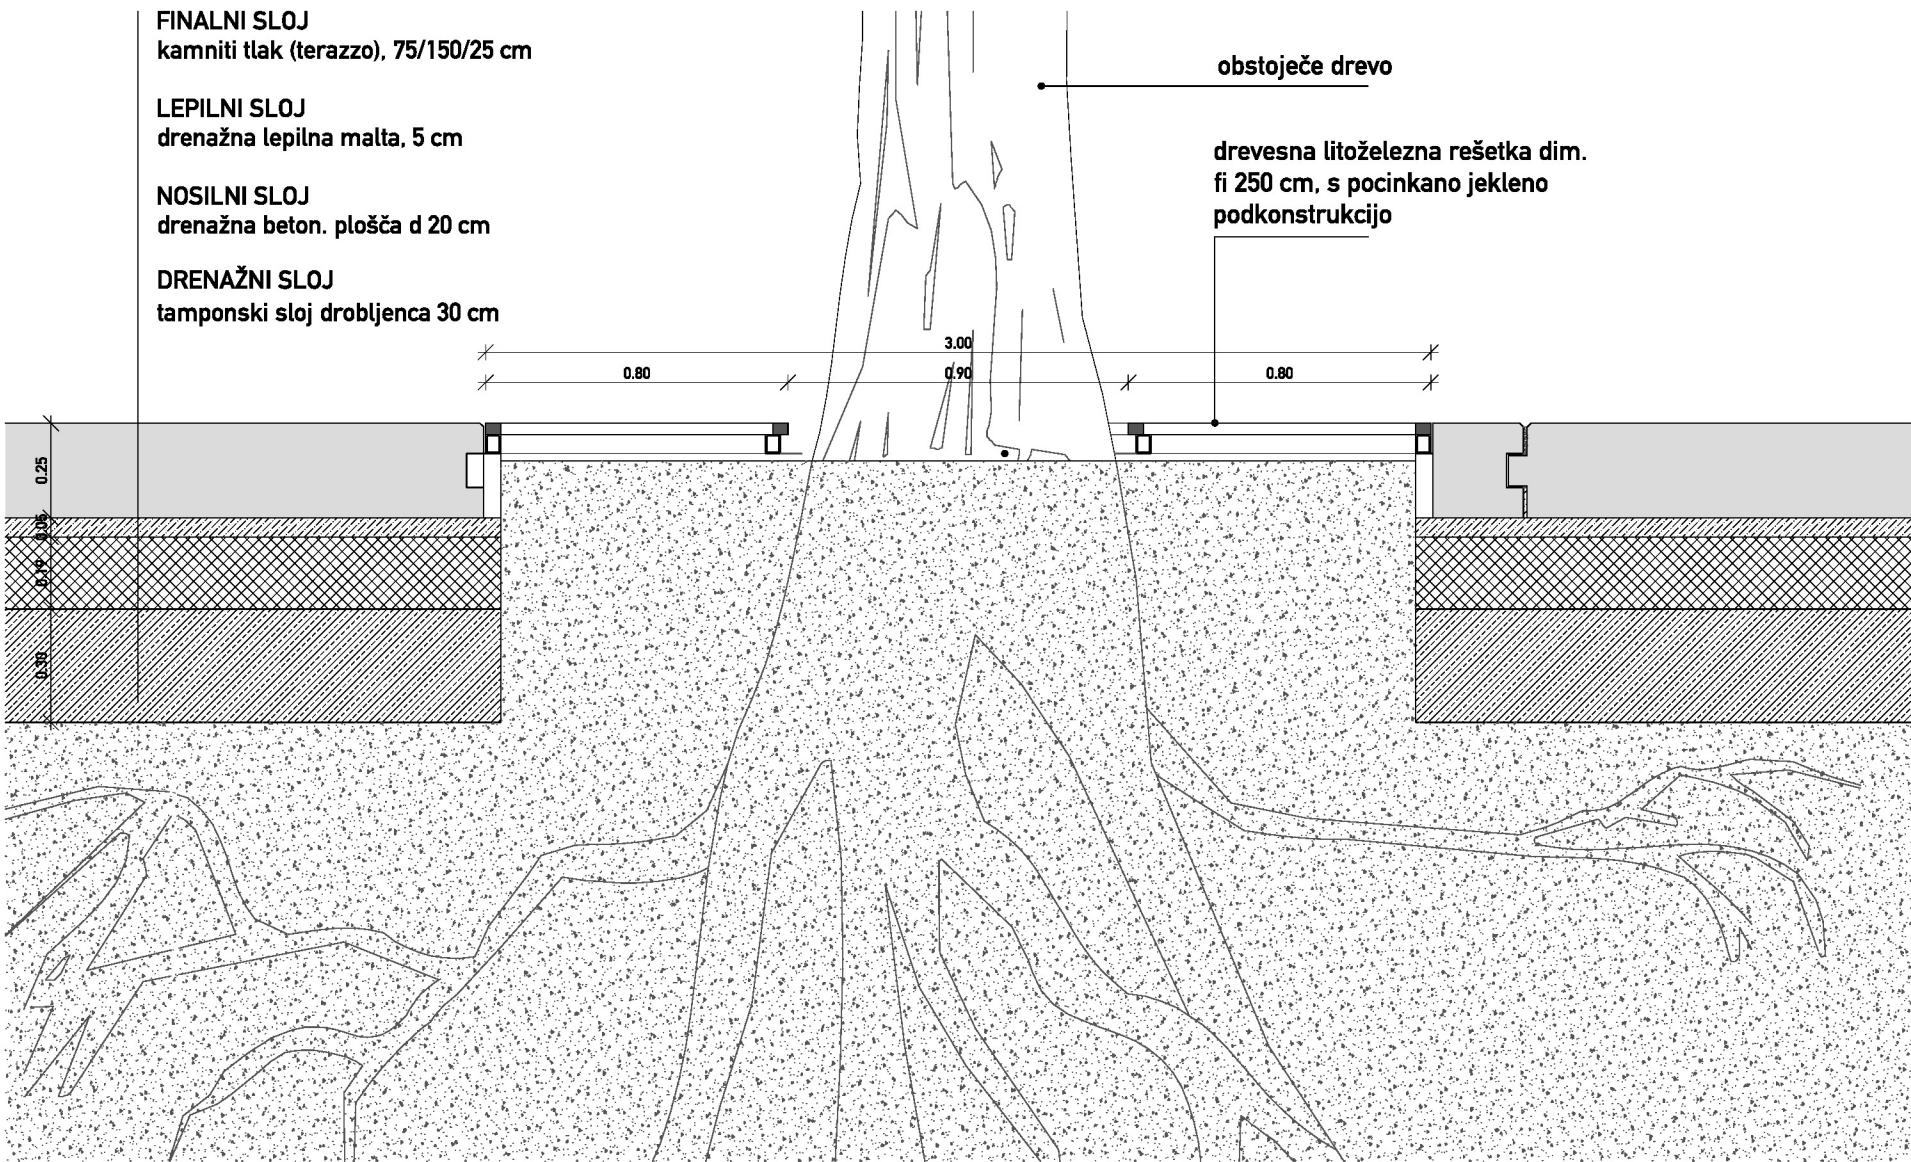

FINALNI SLOJ
kamniti tlak (terazzo), 75/150/25 cm

LEPILNI SLOJ
drenažna lepilna malta, 5 cm

NOSILNI SLOJ
drenažna beton. plošča d 20 cm

DRENAŽNI SLOJ
tamponski sloj drobljenca 30 cm

obstoječe drevo

drevesna litoželezna rešetka dim.
fi 250 cm, s pocinkano jekleno
podkonstrukcijo

URBANA OPREMA drevesna rešetka, obstoj. drevo




ravnikar|potokar

arhitekturni biro d.o.o. |

Gregorčičeva ulica 9, 1000 Ljubljana
tel: 01 422 47 40, fax: 01 422 47 44
email: biro@ravnikar-potokar.si

| | |
|---|--|
| Številka projekta: | 06/2017 |
| Investitor: | Občina Ajdovščina Cesta 5. maja 6a, 5270 Ajdovščina |
| Vrsta objekta: | UREDITEV STAREGA MESTNEGA JEDRA - KASTRE V AJDOVŠČINI |
| Mesto gradnje: | Ajdovščina |
| Vrsta projektne dokumentacije: | PZI_za razpis |
| Odgovorni vodja projekta: | Robert Potokar u.d.i.a. |
| Identifikacijska številka odgovornega vodje projekta: | A-0735 |
| Odgovorni projektant: | Robert Potokar u.d.i.a. |
| Identifikacijska številka odgovornega projektanta: | A-0735 |
| Projektanti: | Ajdin Bajrovič u.d.i.a. Primož Žitnik u.d.i.a. Matej Fornazarič abs. arh. Tanja Košuta u.d.i.a. |
| Načrt: | drevesna rešetka, obstoj. drevo |
| Merilo: | M 1:20 |
| Datum: | julij 2017 |
| Številka lista: | 4.10.2. |
| VSE MERE PREVERITI NA LICU MESTA ! | |

okrogla klop ob drevesu

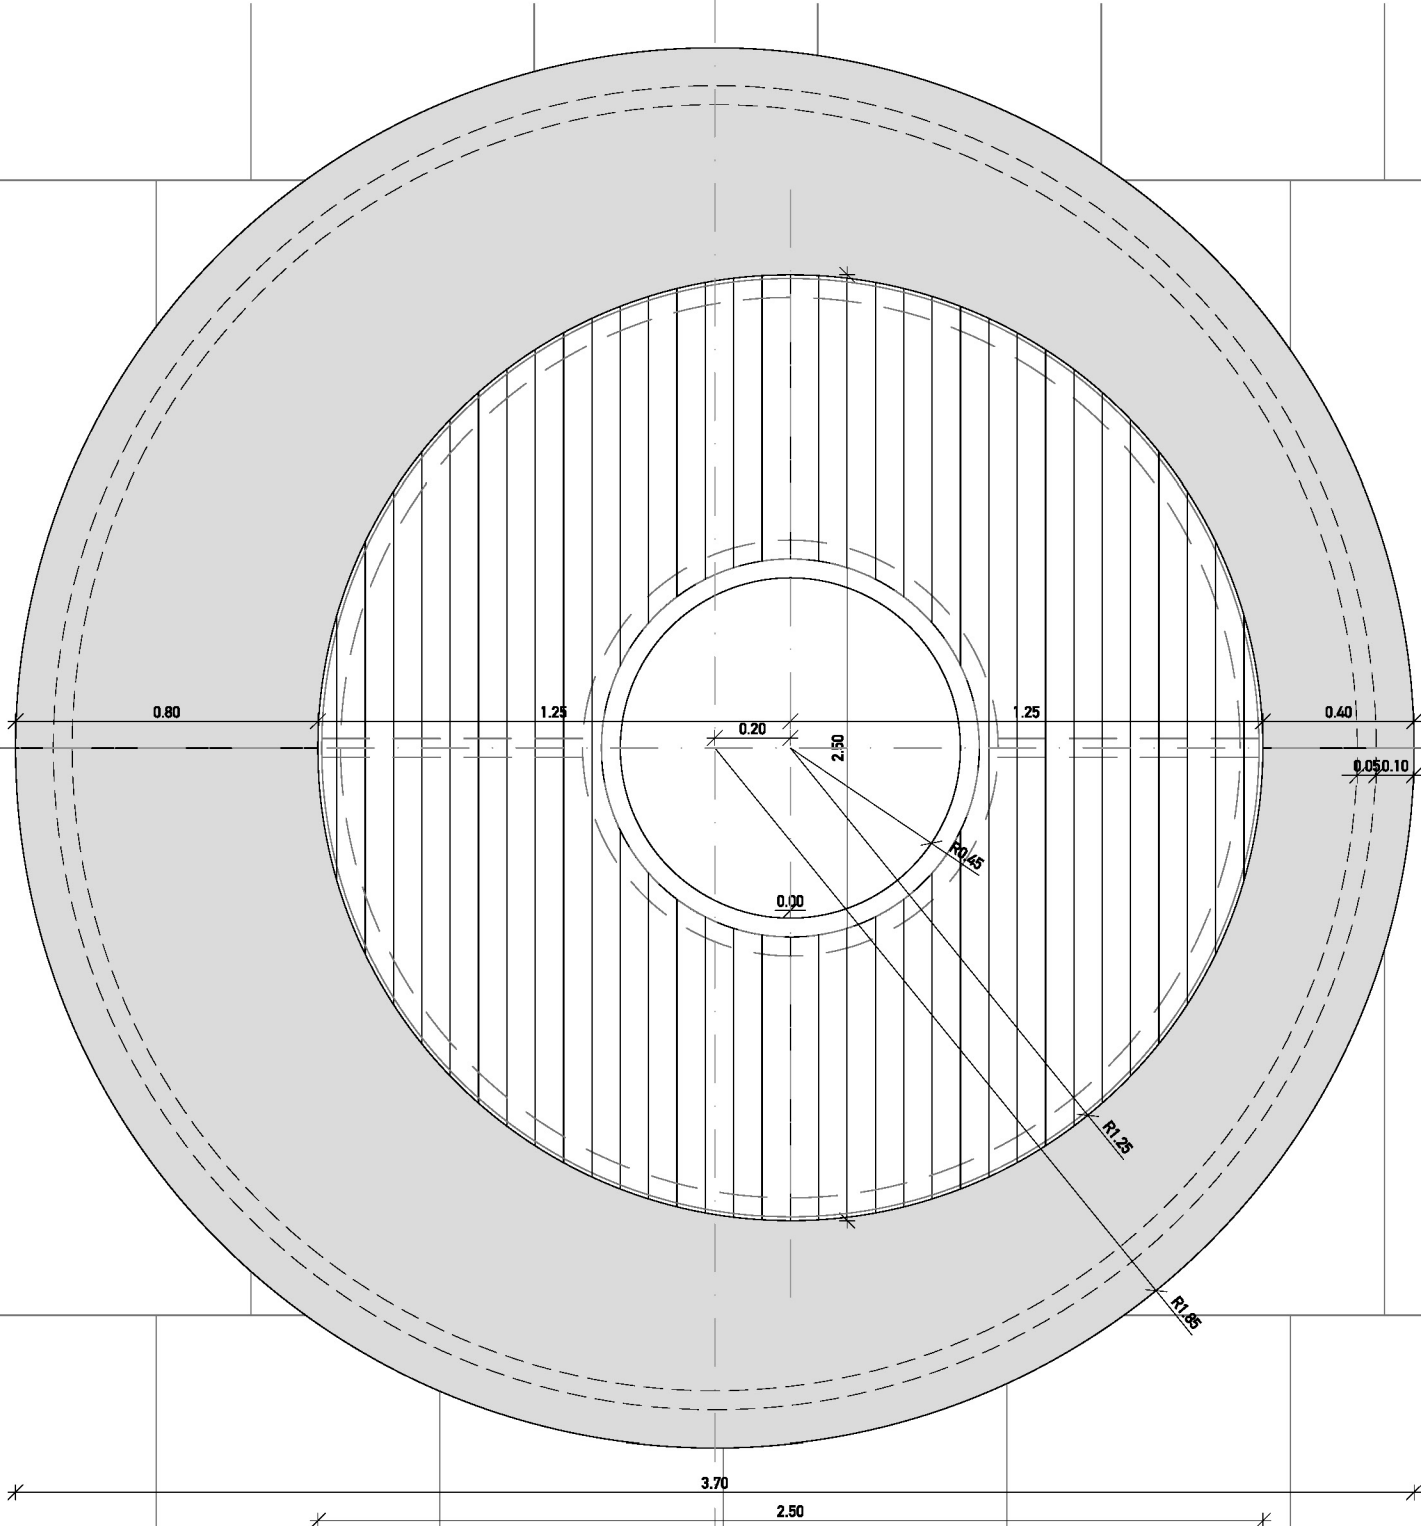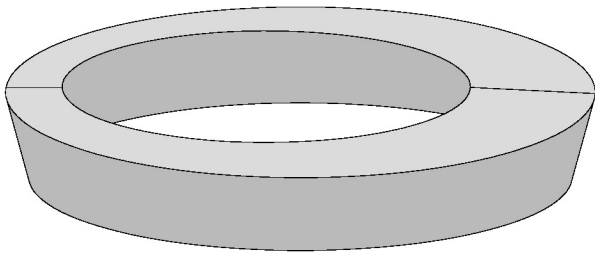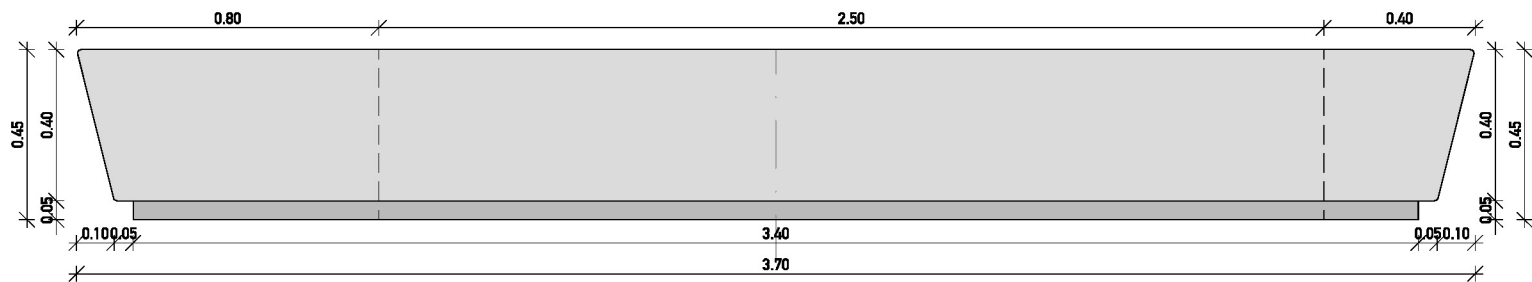

FINALNI SLOJ
kamniti tlak (terazzo), 75/150/25 cm

LEPILNI SLOJ
drenažna lepilna malta, 5 cm

NOSILNI SLOJ
drenažna beton. plošča d 20 cm

DRENAŽNI SLOJ
tamponski stoj drobljenca 30 cm


krožna klop dim. fi370 cm
(notranji 250 cm), višina 45 cm,
iz umetnega kamna, beli
terazzo, drobne granulacije,
svetli ton in belega portland
cementa, brušen, poliran.

Lesene letve preseka 50/40 mm,
skoblane, brušene, krtačene in
oljene pod pritiskom ter pritrjene v
nosilne kovinske inox profile - z
nerjavečimi vijaki

obstoječe drevo

drevesna LTŽ rešetka
fi 250 cm, s pocinkano
jekleno podkonstrukcijo

inox sidra, lepljeno
z dvokomponentnim
lepilom

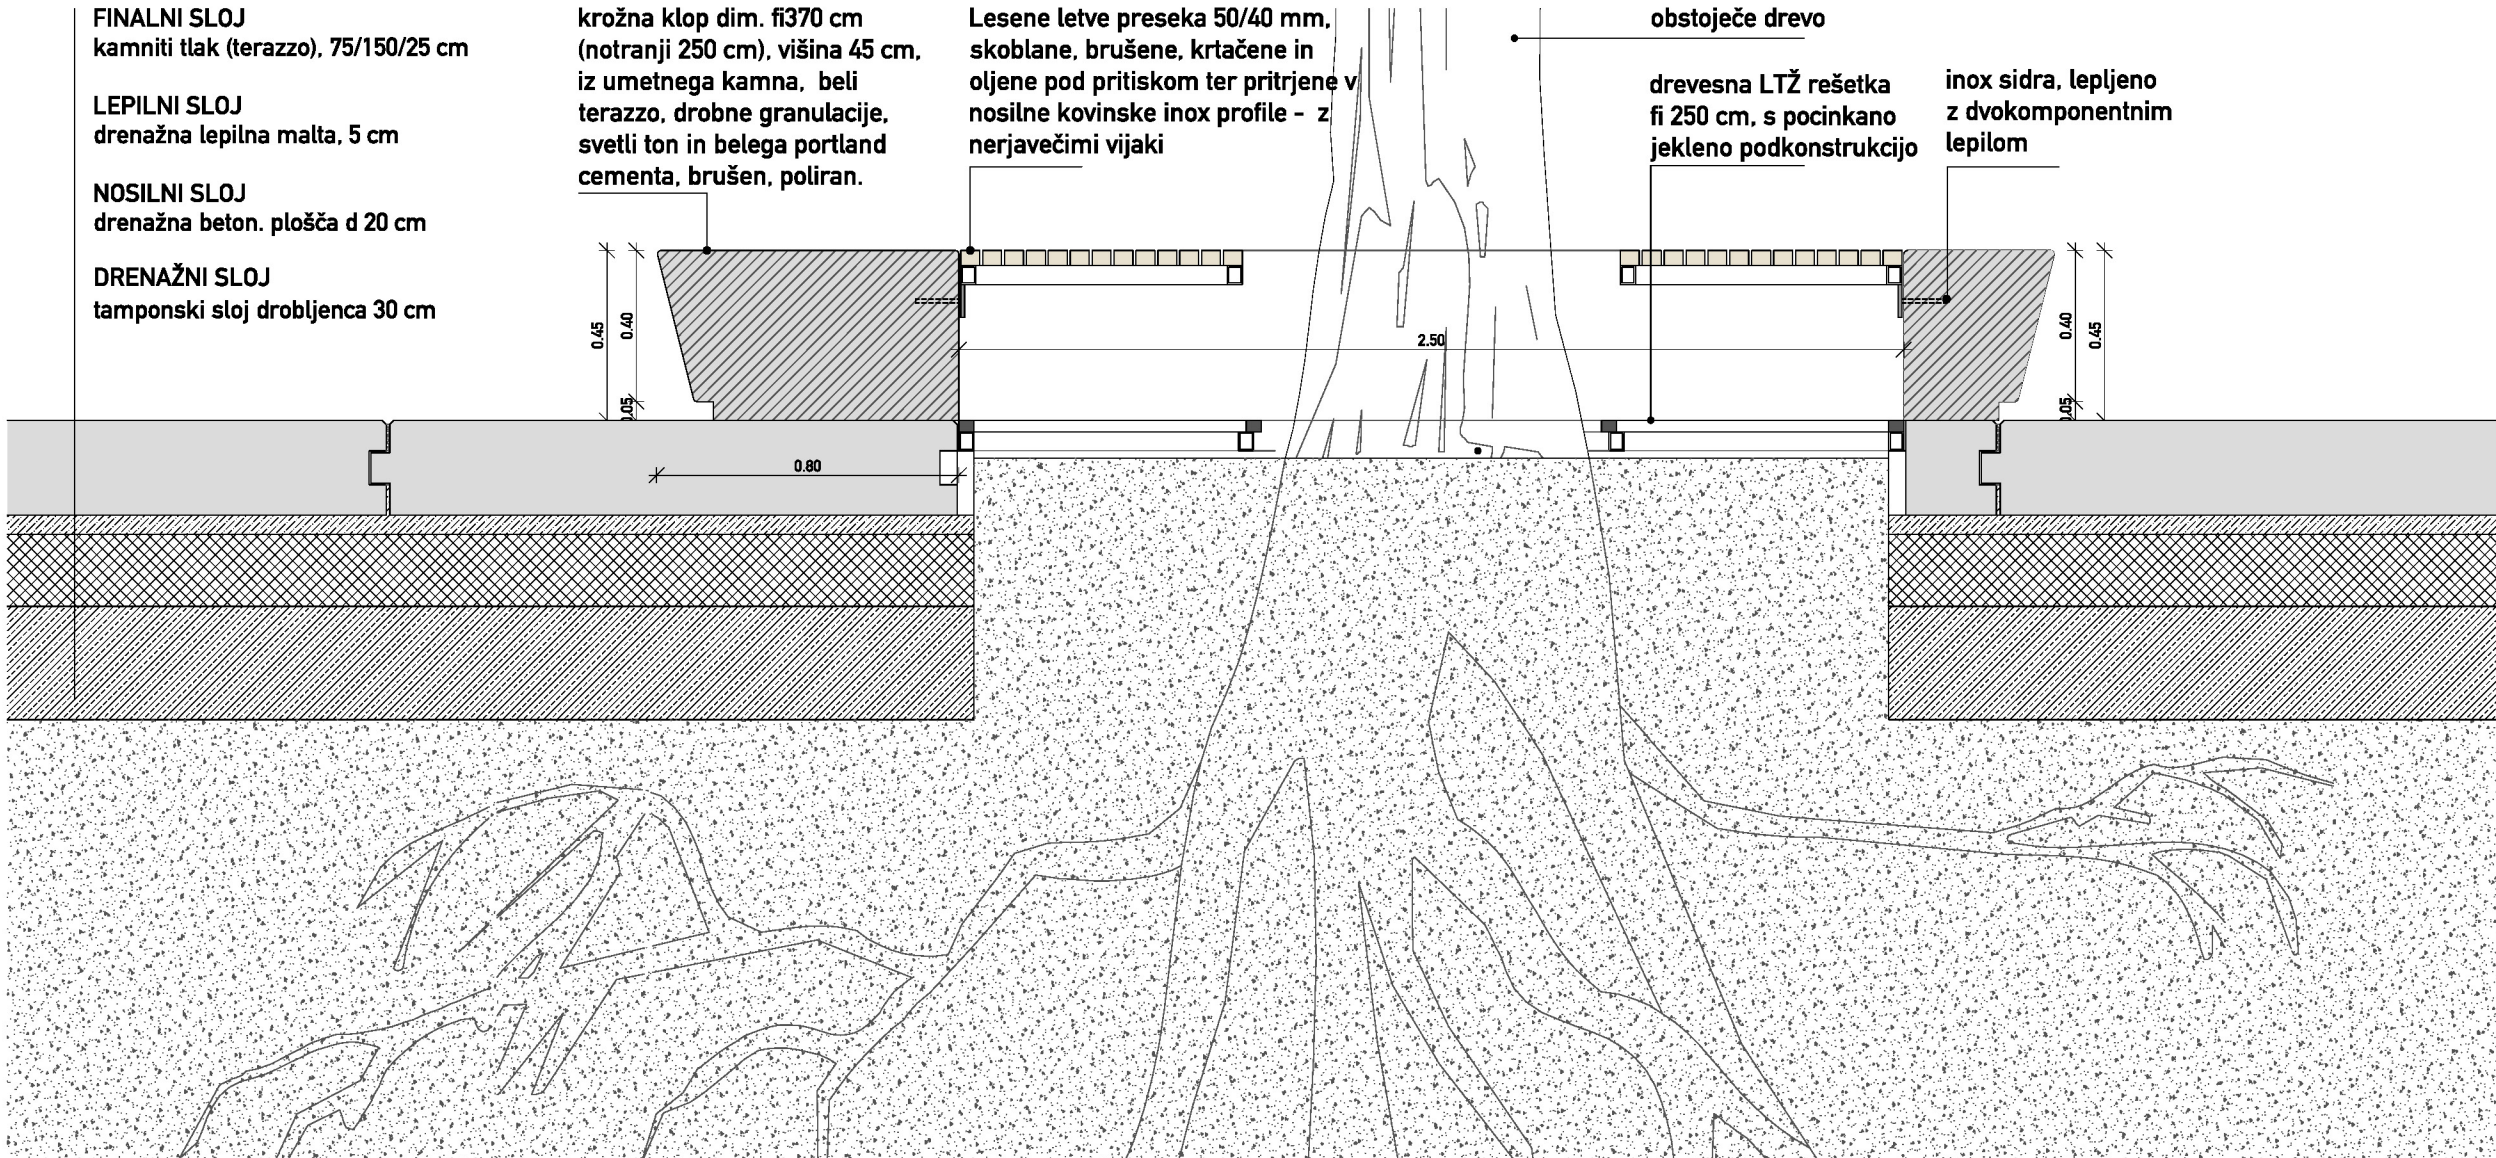

URBANA OPREMA okrogla klop ob drevesu

ravniki|potokar
arhitekturni biro d.o.o. |
Gregorčičeva ulica 9, 1000 Ljubljana
tel: 01 422 47 40, fax: 01 422 47 44
email: biro@ravniki-potokar.si

Številka projekta: 06/2017

Investitor: Občina Ajdovščina
Cesta 5. maja 6a, 5270 Ajdovščina

Vrsta objekta: UREDITEV STAREGA MESTNEGA JEDRA
- KASTRE V AJDOVŠČINI

Mesto gradnje: Ajdovščina

Vrsta projektne dokumentacije: PZI_za razpis

Odgovorni vodja projekta: Robert Potokar u.d.i.a.
Identifikacijska številka odgovornega vodje projekta: A-0735

Odgovorni projektant: Robert Potokar u.d.i.a.
Identifikacijska številka odgovornega projektanta: A-0735

Projektanti: Ajdin Bajrovič u.d.i.a.
Primož Žitnik u.d.i.a.
Matej Fornazarič abs. arh.
Tanja Košuta u.d.i.a.

Načrt: okrogla klop ob drevesu


Merilo: M 1:20

Datum: julij 2017


Številka lista: 4.10.3.

VSE MERE PREVERITI NA LICU MESTA !


dvignjena kamnita ploščad

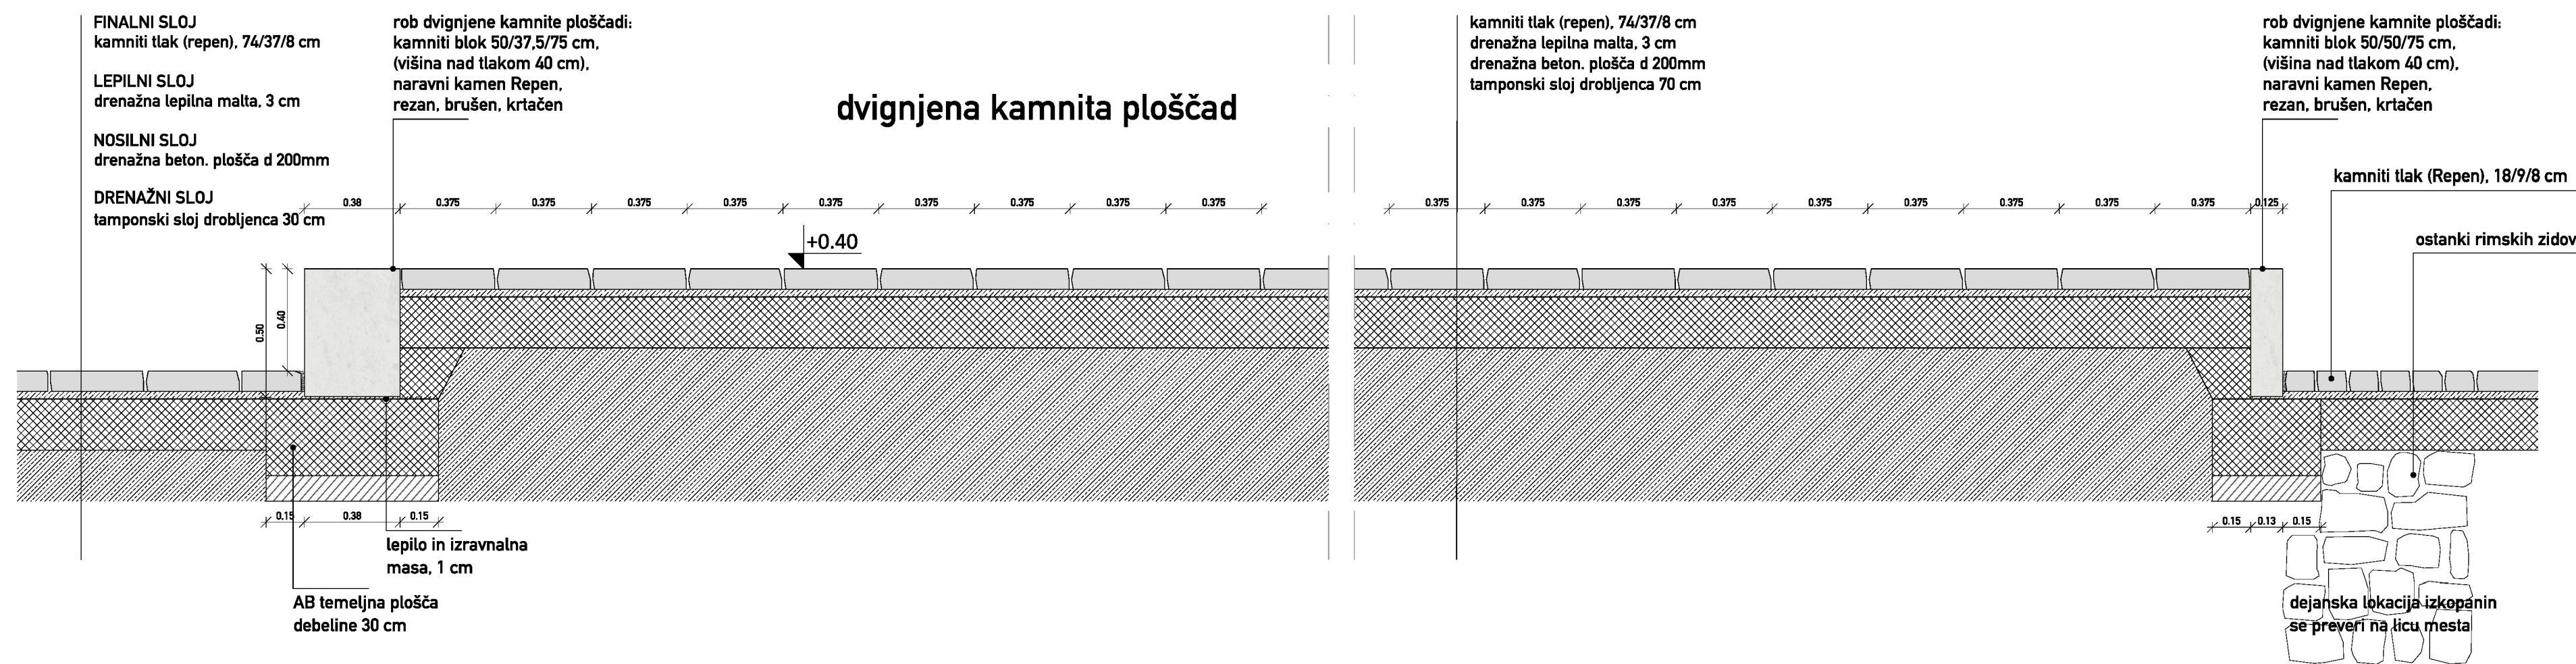

vzdolžni prerez

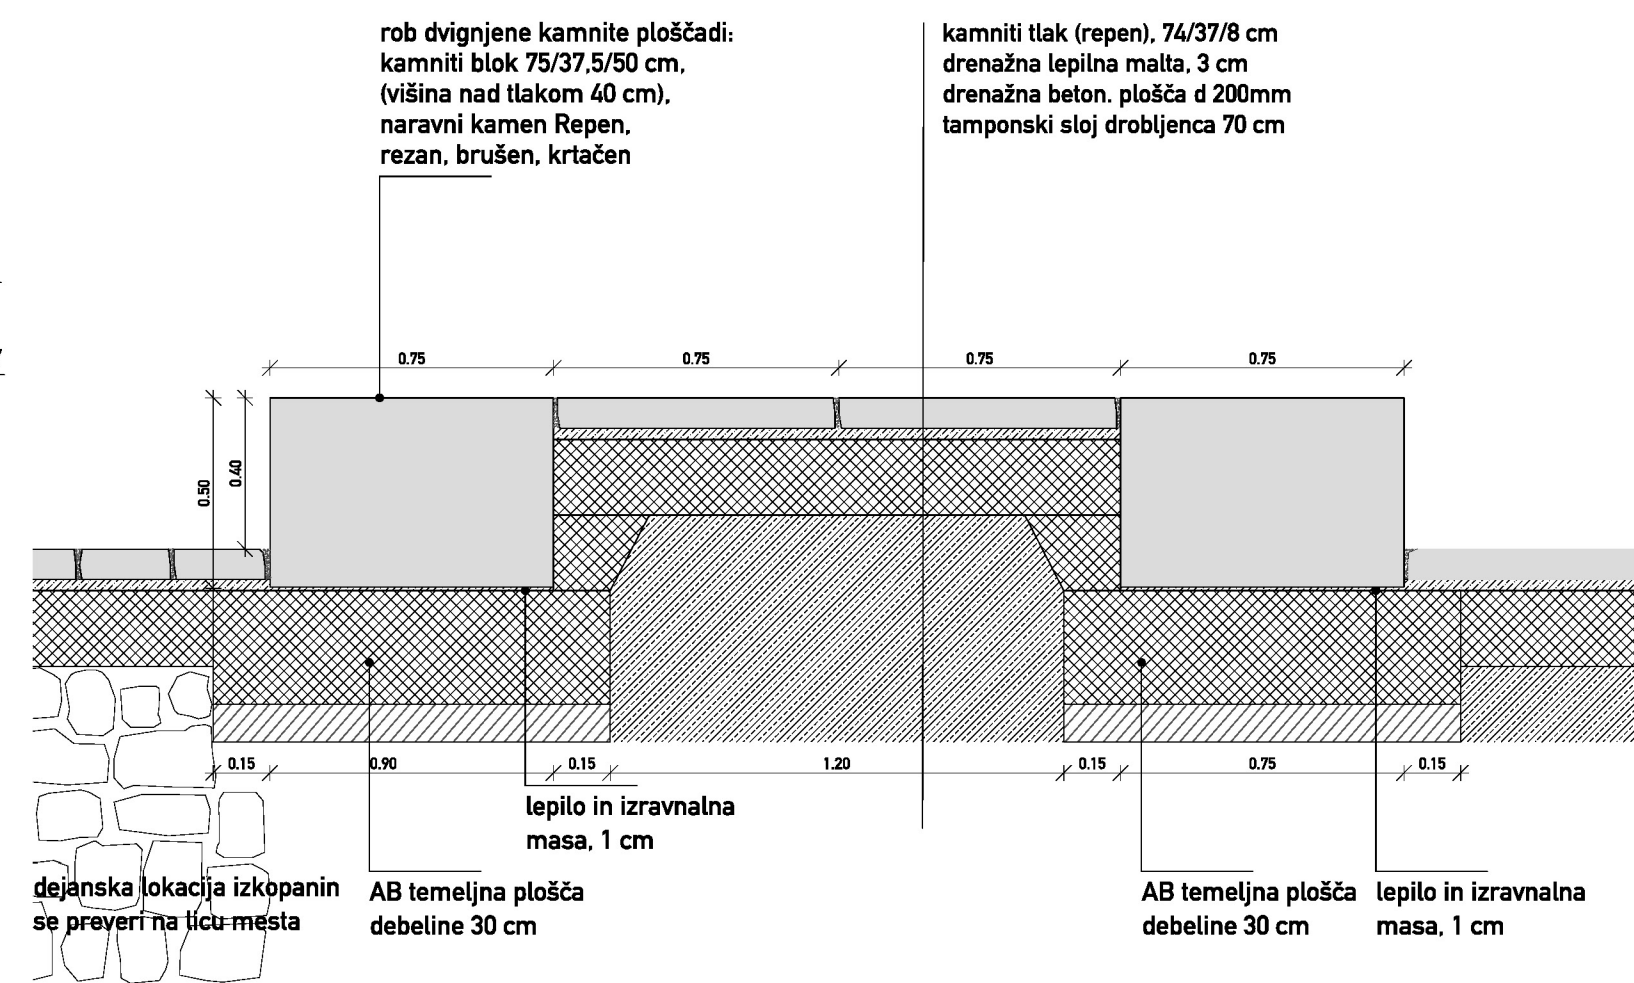

prečni prerez

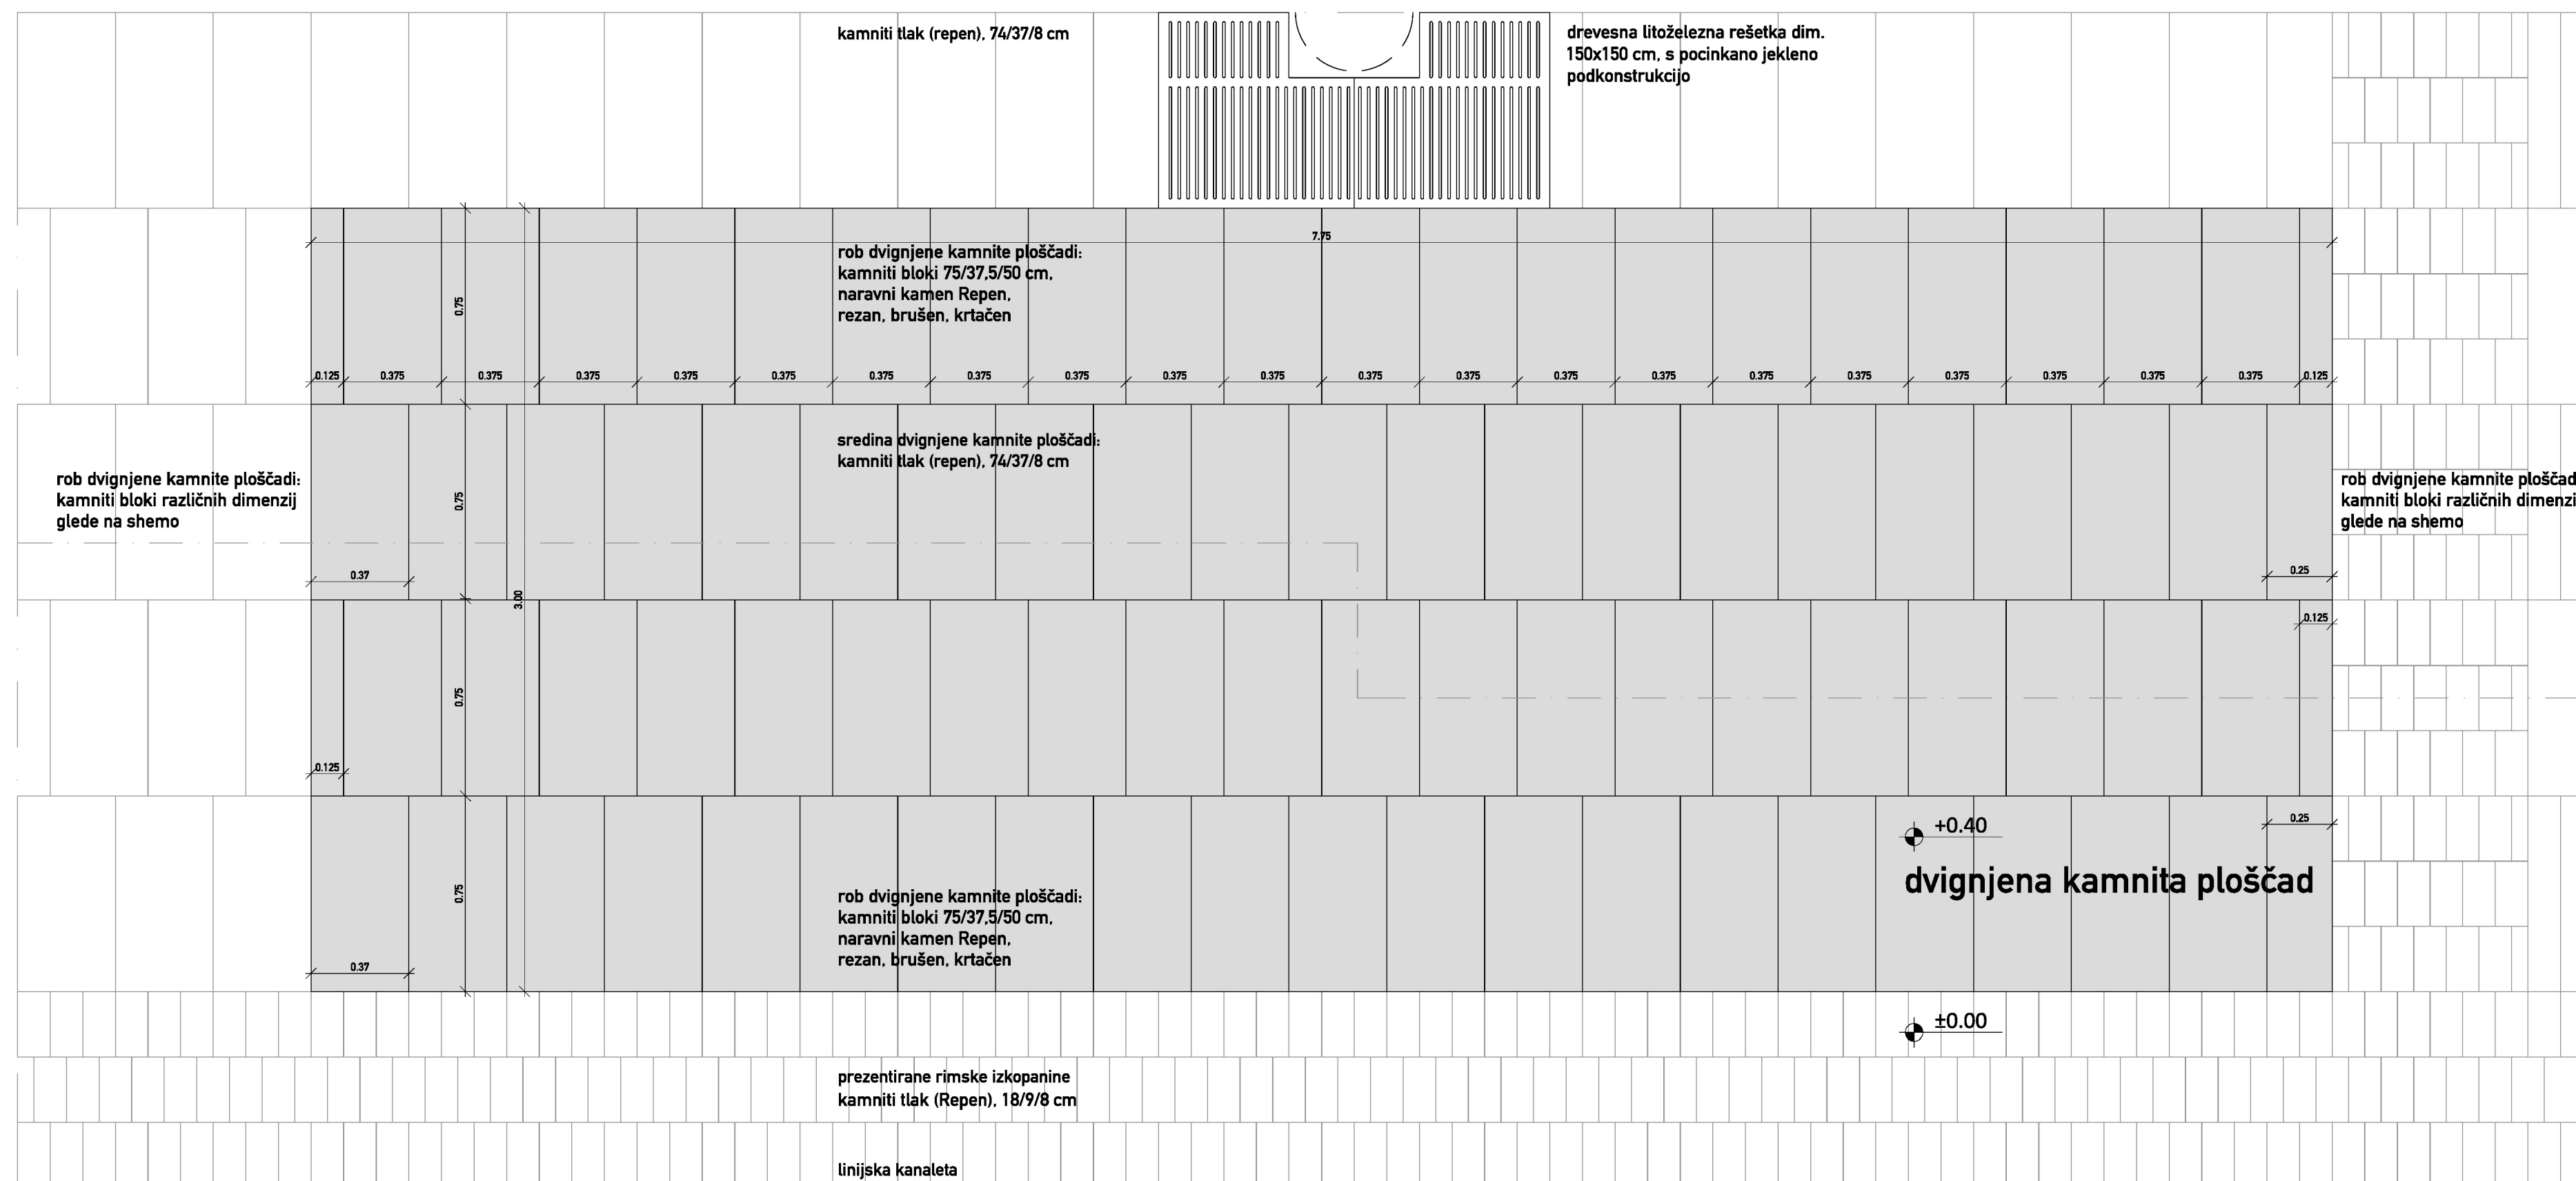

tloris

URBANA OPREMA
dvignjena kamnita ploščad

ravnika|potokar
arhitekturni biro d.o.o.

Gregorčičeva ulica 8, 1000 Ljubljana
tel: 01 422 47 40, fax: 01 422 47 44
email: hiro@razvilcar-portal.si

Številka projekta: 06/2017

Investitor: Občina Ajdovščina
Cesta 5. maja 6a, 5270 Ajdovščina

**Vrsta objekta: UREDITEV STAREGA MESTNEGA JEDRA
- KASTRE V AJDOVŠČINI**

Mesto gradnje: Ajdovščina

Vrsta projektne dokumentacije: PZI_za razpis

Odgovorni vodja projekta:  Robert Potokar u.d.i.a.
Identifikacijska številka odgovornega vodje projekta: A-0735

Odgovorni projektant: Robert Potokar u.d.i.a.
Identifikacijska številka odgovornega projektanta: A-0735

Projektanti: Ajdin Bajrović u.d.i.a.
Primož Žitnik u.d.i.a.
Matej Fornazarič abs. arh.
Tanja Košuta u.d.i.a.


Načrt: dvignjena kamnita ploščad

Merilo: M 1:20



Datum: julij 2017

Številka lista: 4.11.1

VSE MERE PREVERITI NA LICU MESTA !

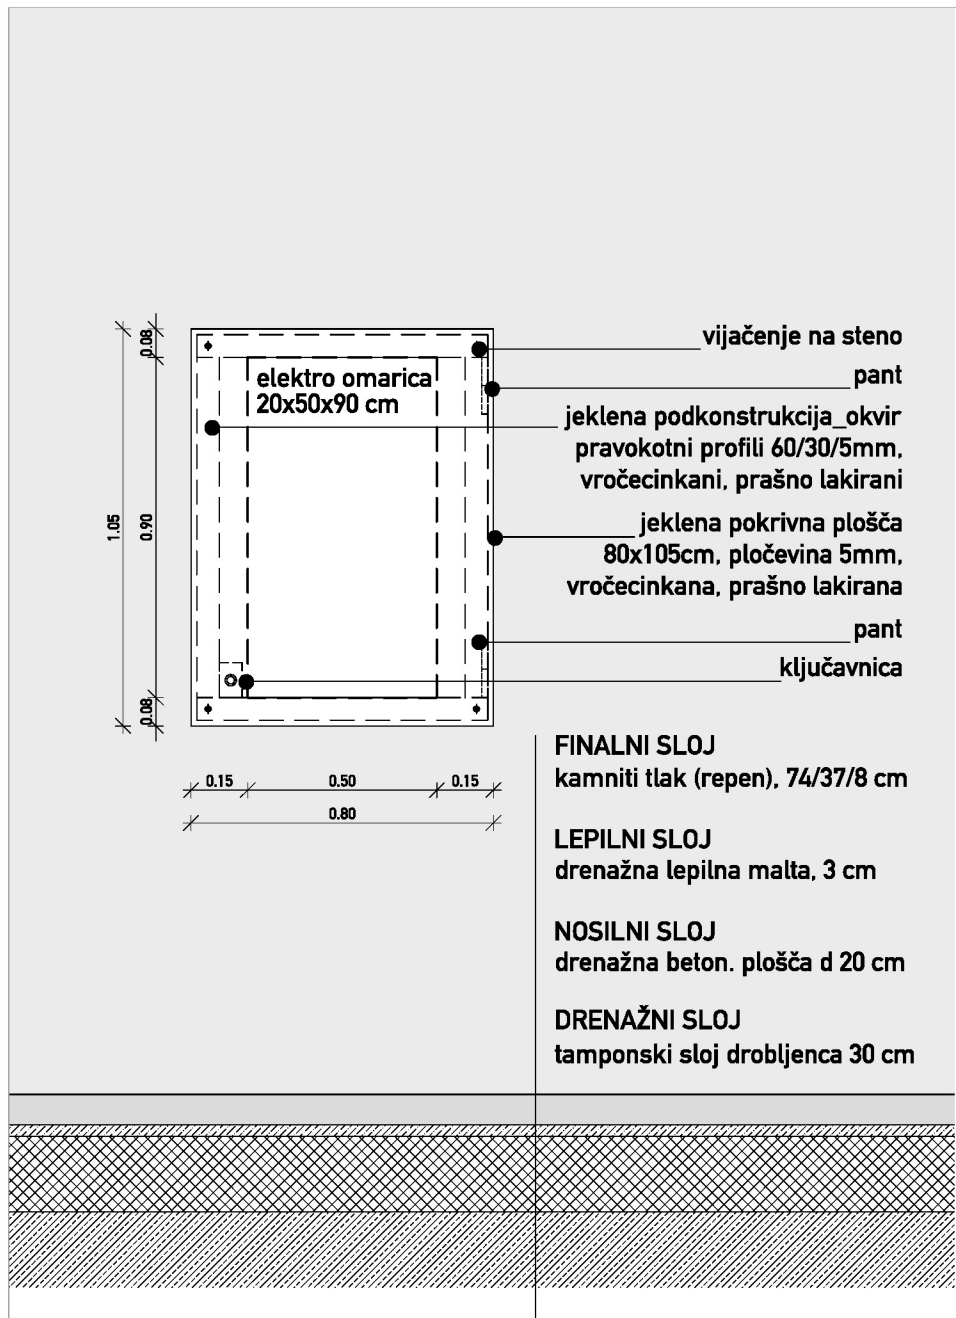


pogled na fasado
tloris

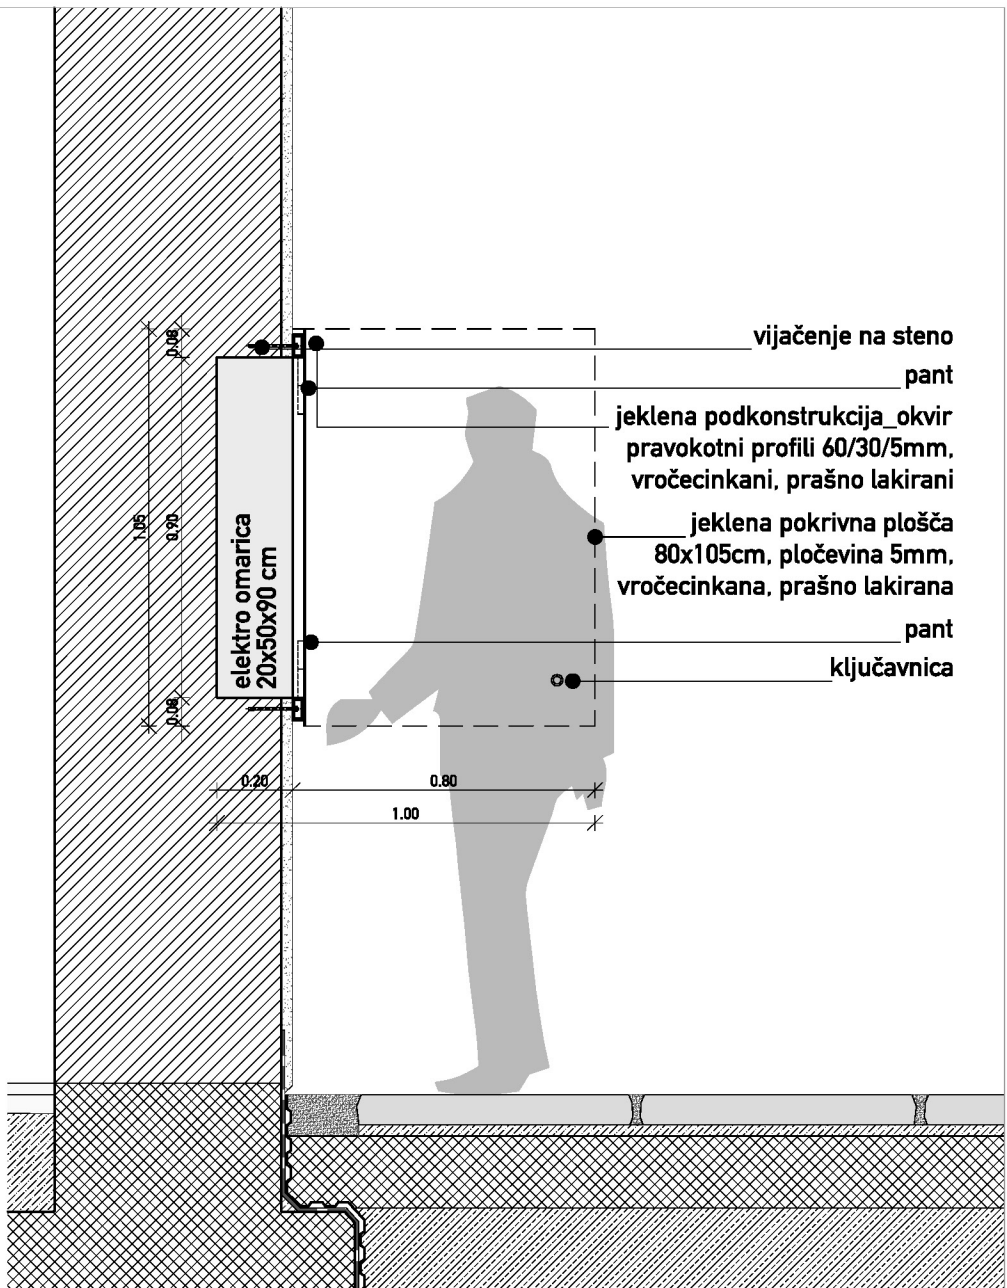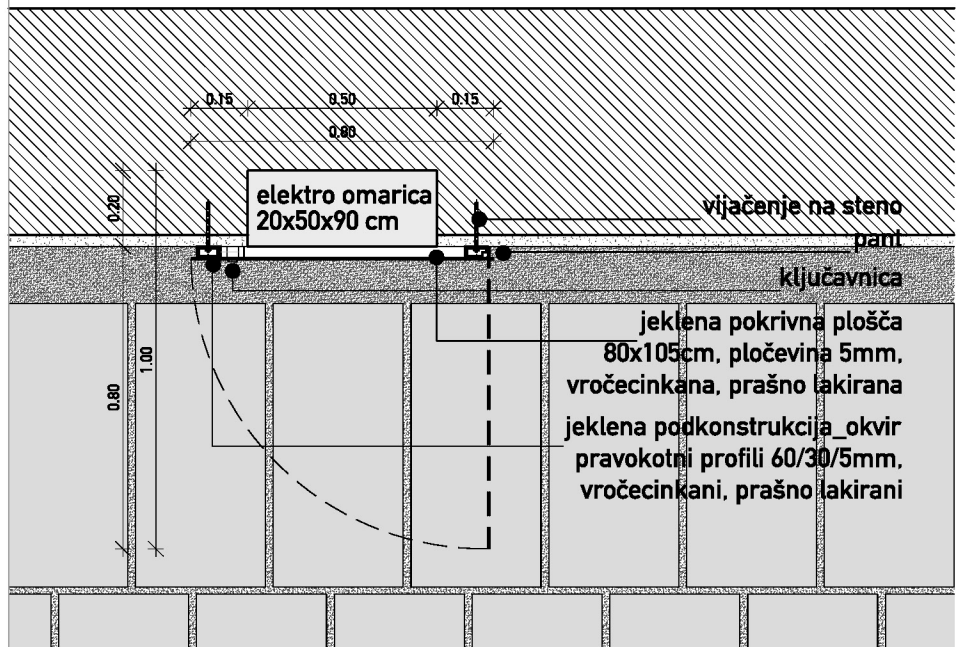

prečni prerez

Pokrivna maska stenske elektro omarice
80x105 cm iz varjenega vroče cinkanega
jekla, barvanega po RAL s strukturno
barvo, vpeta na pante in z vgrajenim
mehanizmom za zaklep.

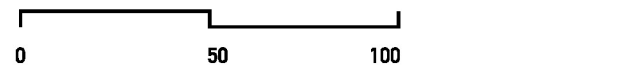

POKRIVNA MASKA STENSKE ELEKTRO OMARICE



ravnikar|potokar

arhitekturni biro d.o.o. |





Gregorčičeva ulica 9, 1000 Ljubljana
tel: 01 422 47 40, fax: 01 422 47 44
email: biro@ravnikar-potokar.si

| | |
|---|---|
| Številka projekta: | 06/2017 |
| Investitor: | Občina Ajdovščina Cesta 5. maja 6a, 5270 Ajdovščina |
| Vrsta objekta: | UREDITEV STAREGA MESTNEGA JEDRA - KASTRE V AJDOVŠČINI |
| Mesto gradnje: | Ajdovščina |
| Vrsta projektne dokumentacije: | PZI Arhitektura |
| Odgovorni vodja projekta: | Robert Potokar u.d.i.a. |
| Identifikacijska številka odgovornega vodje projekta: | A-0735 |
| Odgovorni projektant: | Robert Potokar u.d.i.a. |
| Identifikacijska številka odgovornega projektanta: | A-0735 |
| Projektanti: | Ajdin Bajrovič u.d.i.a. Primož Žitnik u.d.i.a. Matej Fomazarič abs. arh. Tanja Košuta u.d.i.a. |
| Načrt: | pokrivna maska stenske elektro omarice |
| Merilo: | M 1:20 |
| Datum: | julij 2017 |
| Številka lista: | 4.12.1 |

VSE MERE PREVERITI NA LICU MESTA !

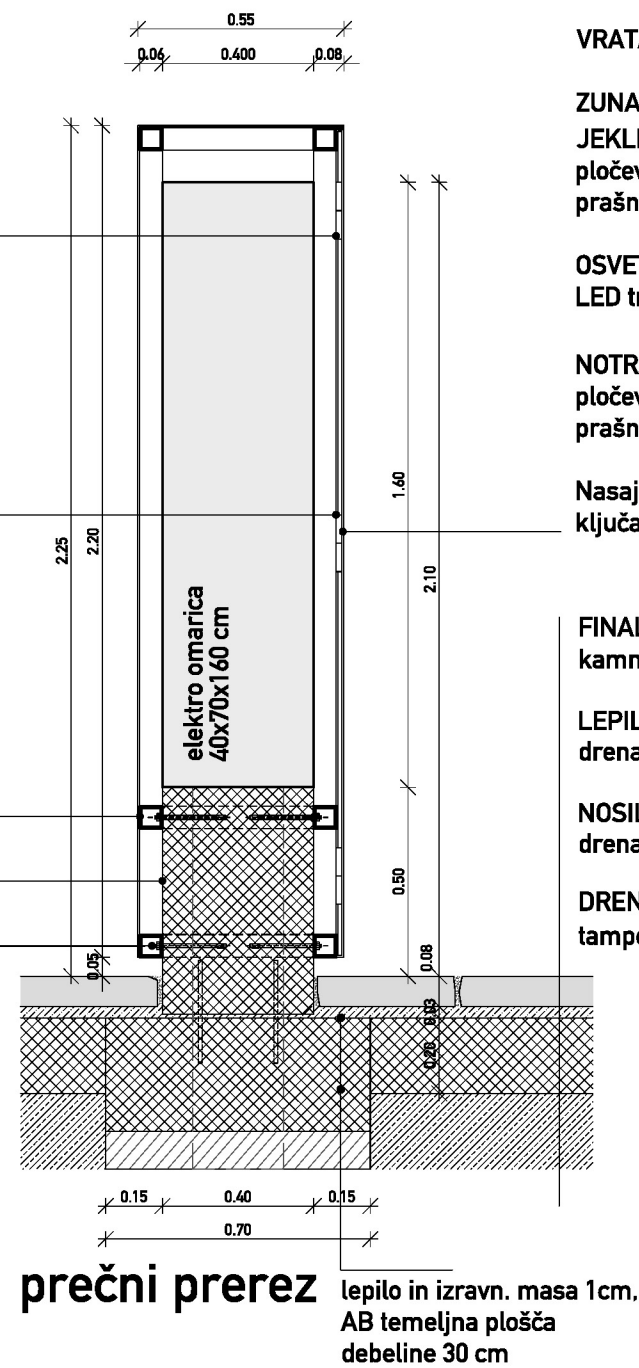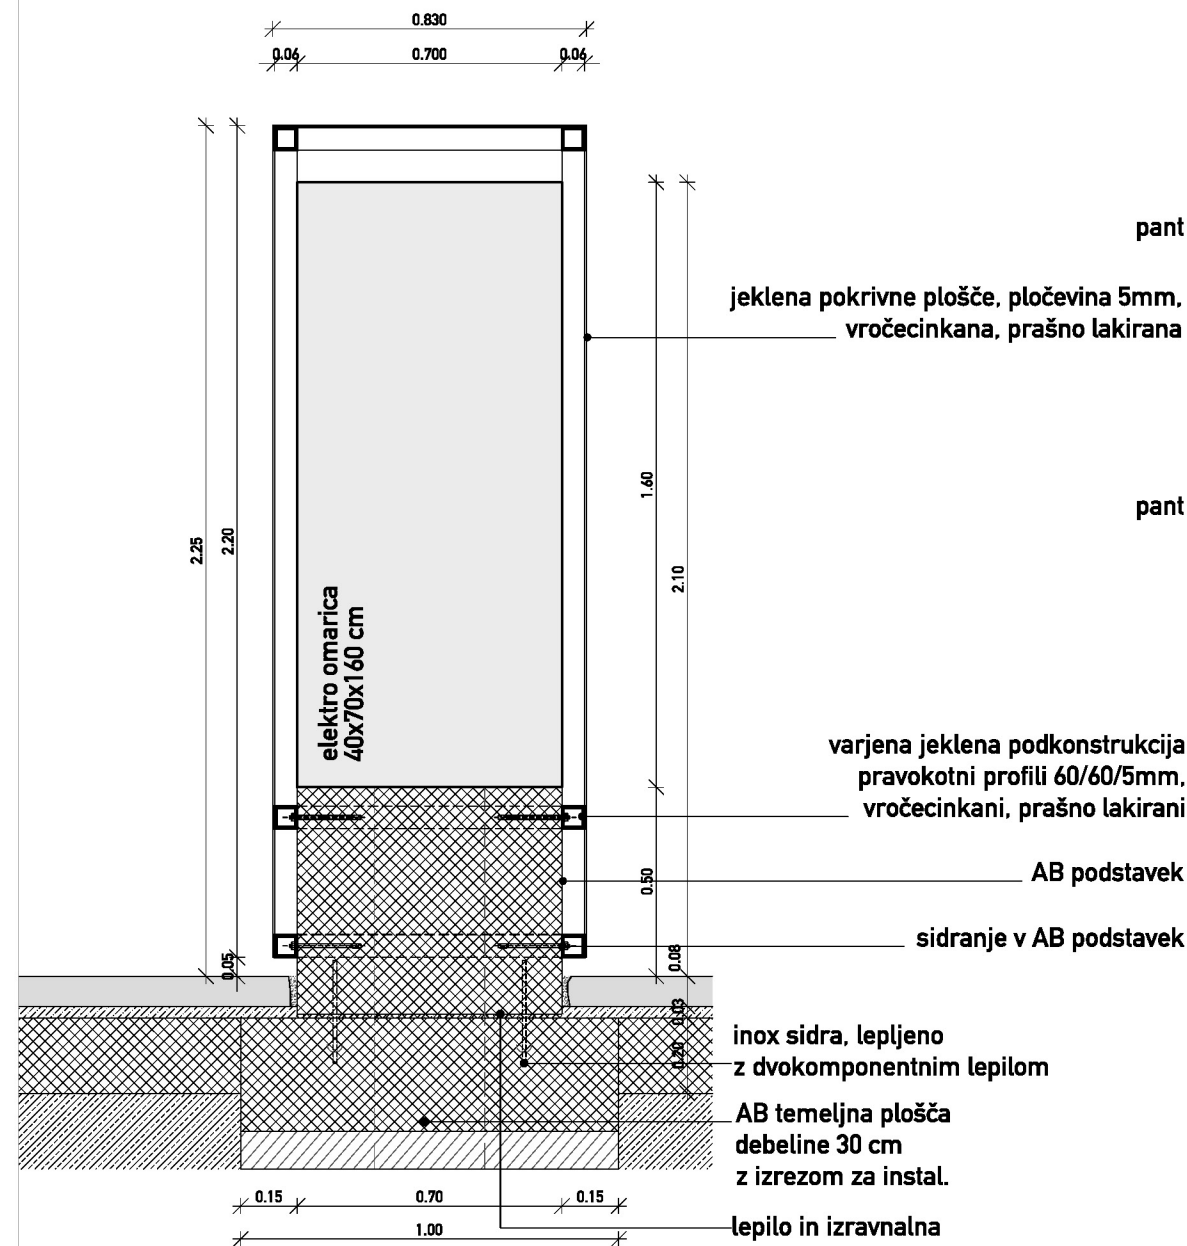

Pokrivalna maska prostostoječe elektro
omarice 83x55x225 cm iz varjenega
vroče cinkanega jekla, barvanega po
RAL s strukturno barvo, sidranega na
AB podstavek, z vrati na pantih in z
vgrajenim mehanizmom za zaklep.

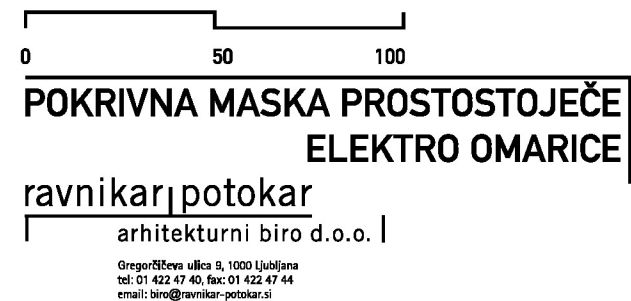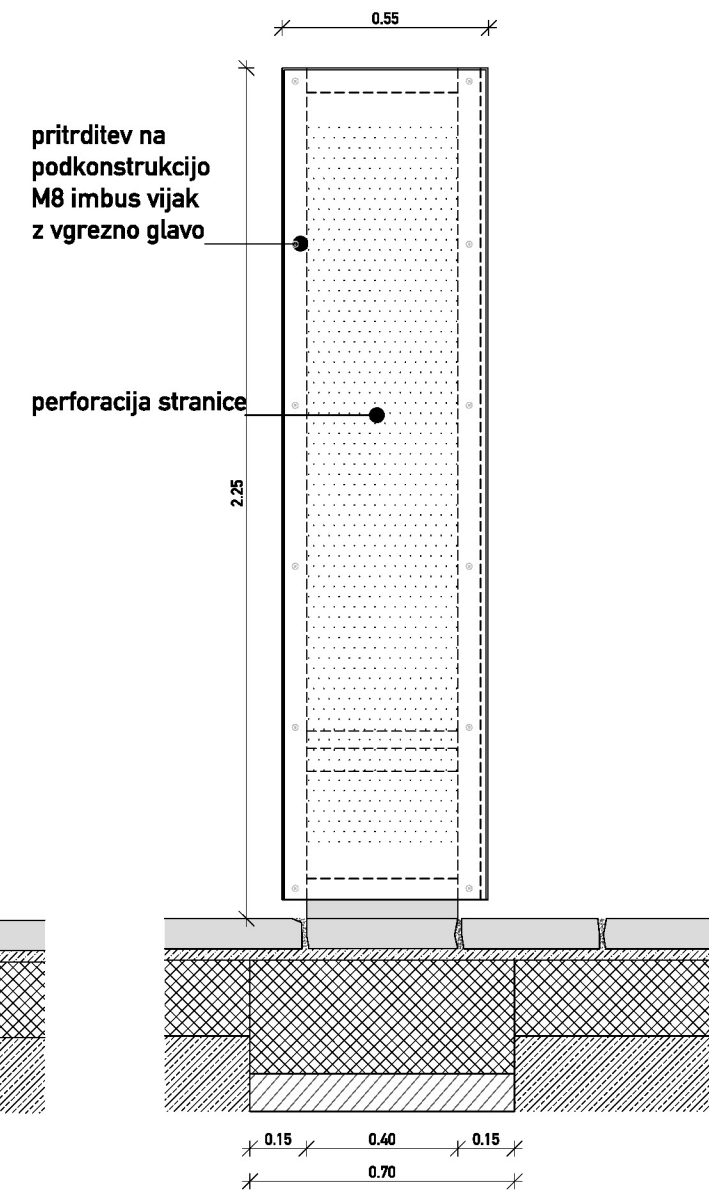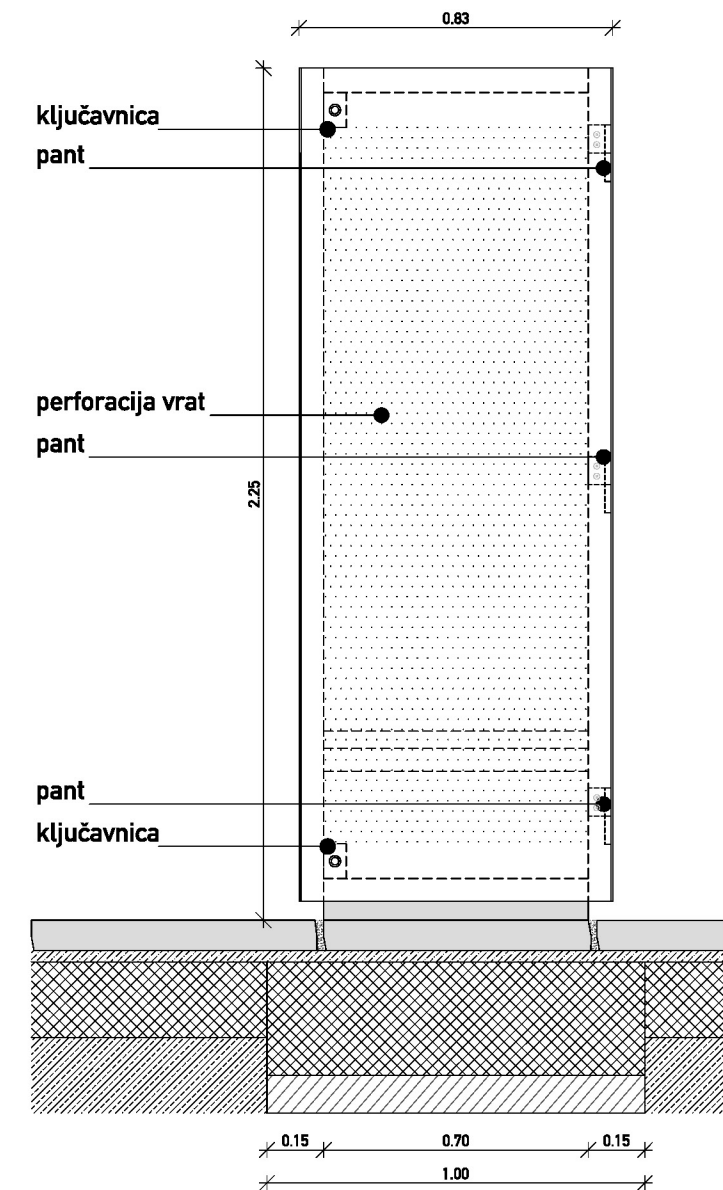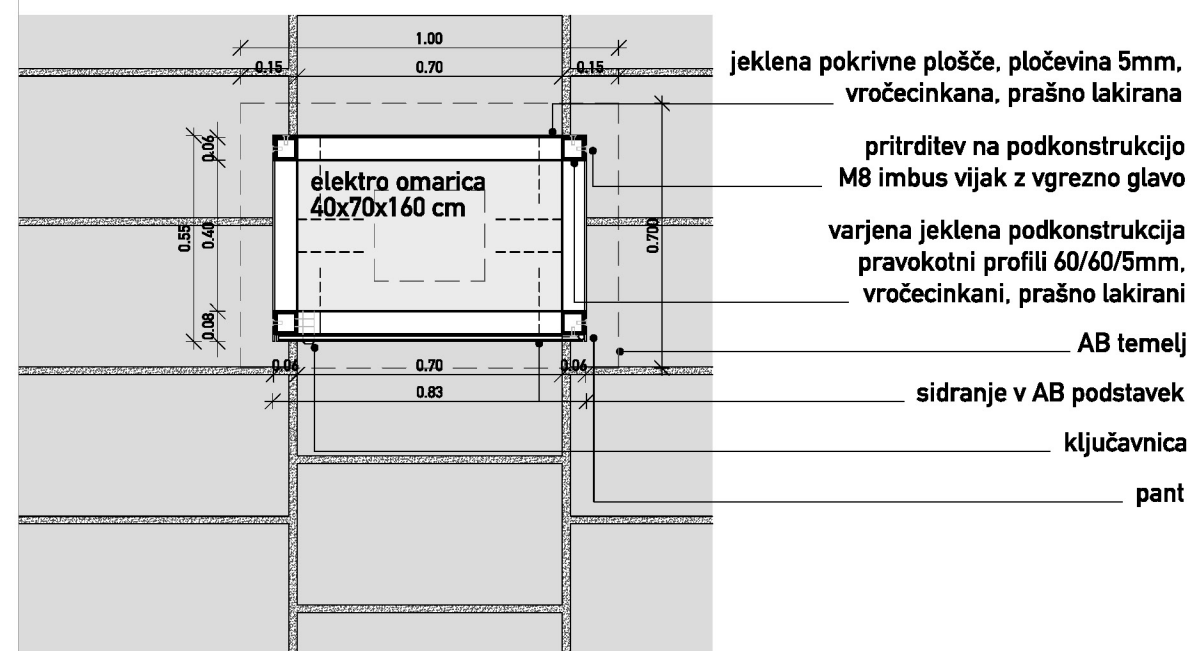

Številka projekta: 06/2017

Investitor: Občina Ajdovščina
Cesta 5. maja 6a, 5270 Ajdovščina

**Vrsta objekta: UREDITEV STAREGA MESTNEGA JEDRA
- KASTRE V AJDOVŠČINI**

Mesto gradnje: Ajdovščina

Vrsta projektne dokumentacije: **PZI Arhitektura**

Odgovorni vodja projekta: **Robert Potokar u.d.i.a.**
 Identifikacijska številka odgovornega vodje projekta: **A-0735**

Odgovorni projektant:  Robert Potokar u.d.i.a.
Identifikacijska številka odgovornega projektanta: A-0735

Projektanti: Ajdin Bajrović u.d.i.a.
Primož Žitnik u.d.i.a.
Matej Fornazarič abs. arh.
Tanja Košuta u.d.i.a.


Načrt: pokrivna maska prostostoječe elektro omarice

Merilo: M 1:20


Datum: julij 2017

Številka lista: 4.12.2


VSE MERE PREVERITI NA LICU MESTA !

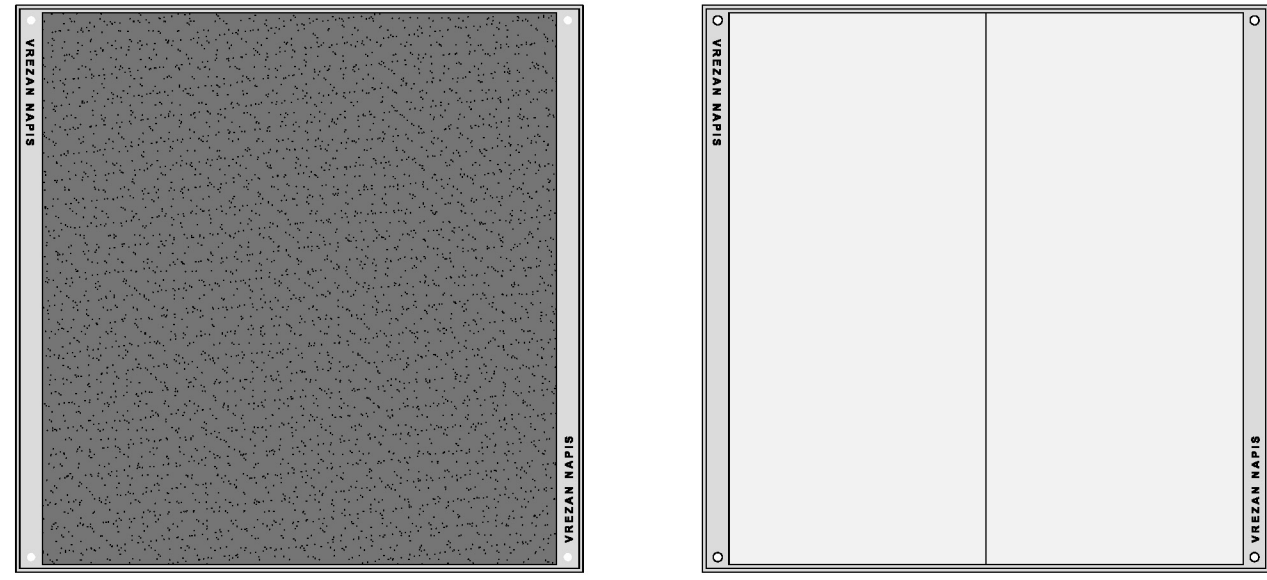


pokrov 75x75 cm
svetla širina jaška 60x60 cm

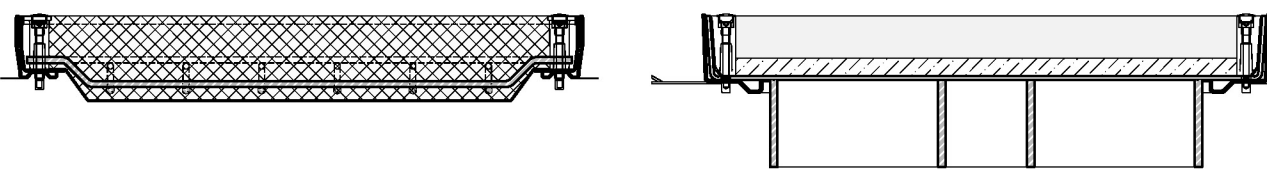



pokrov 60x60 cm
svetla širina jaška 45x45 cm

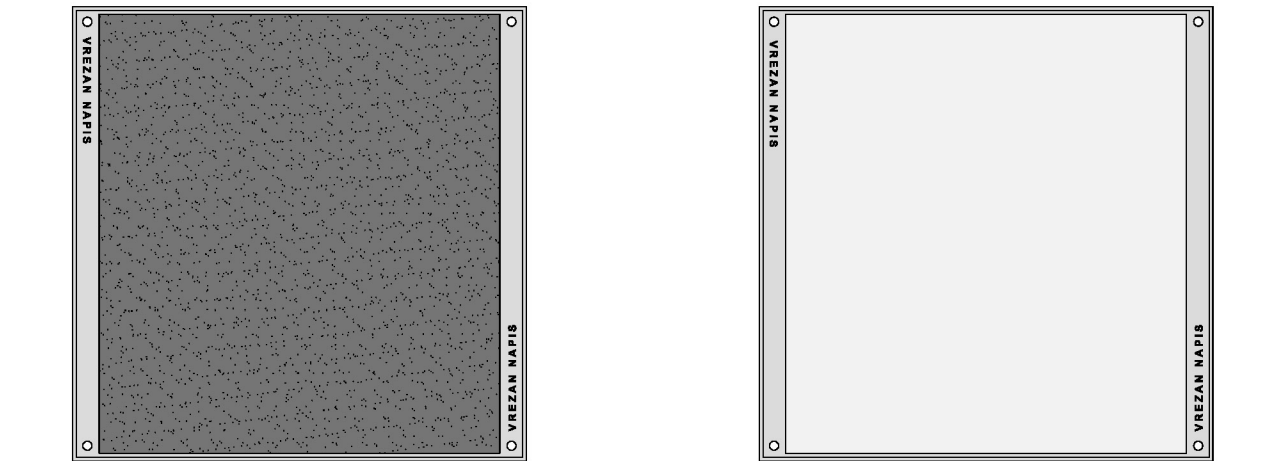


pokrov 45x45 cm
svetla širina jaška 30x30 cm

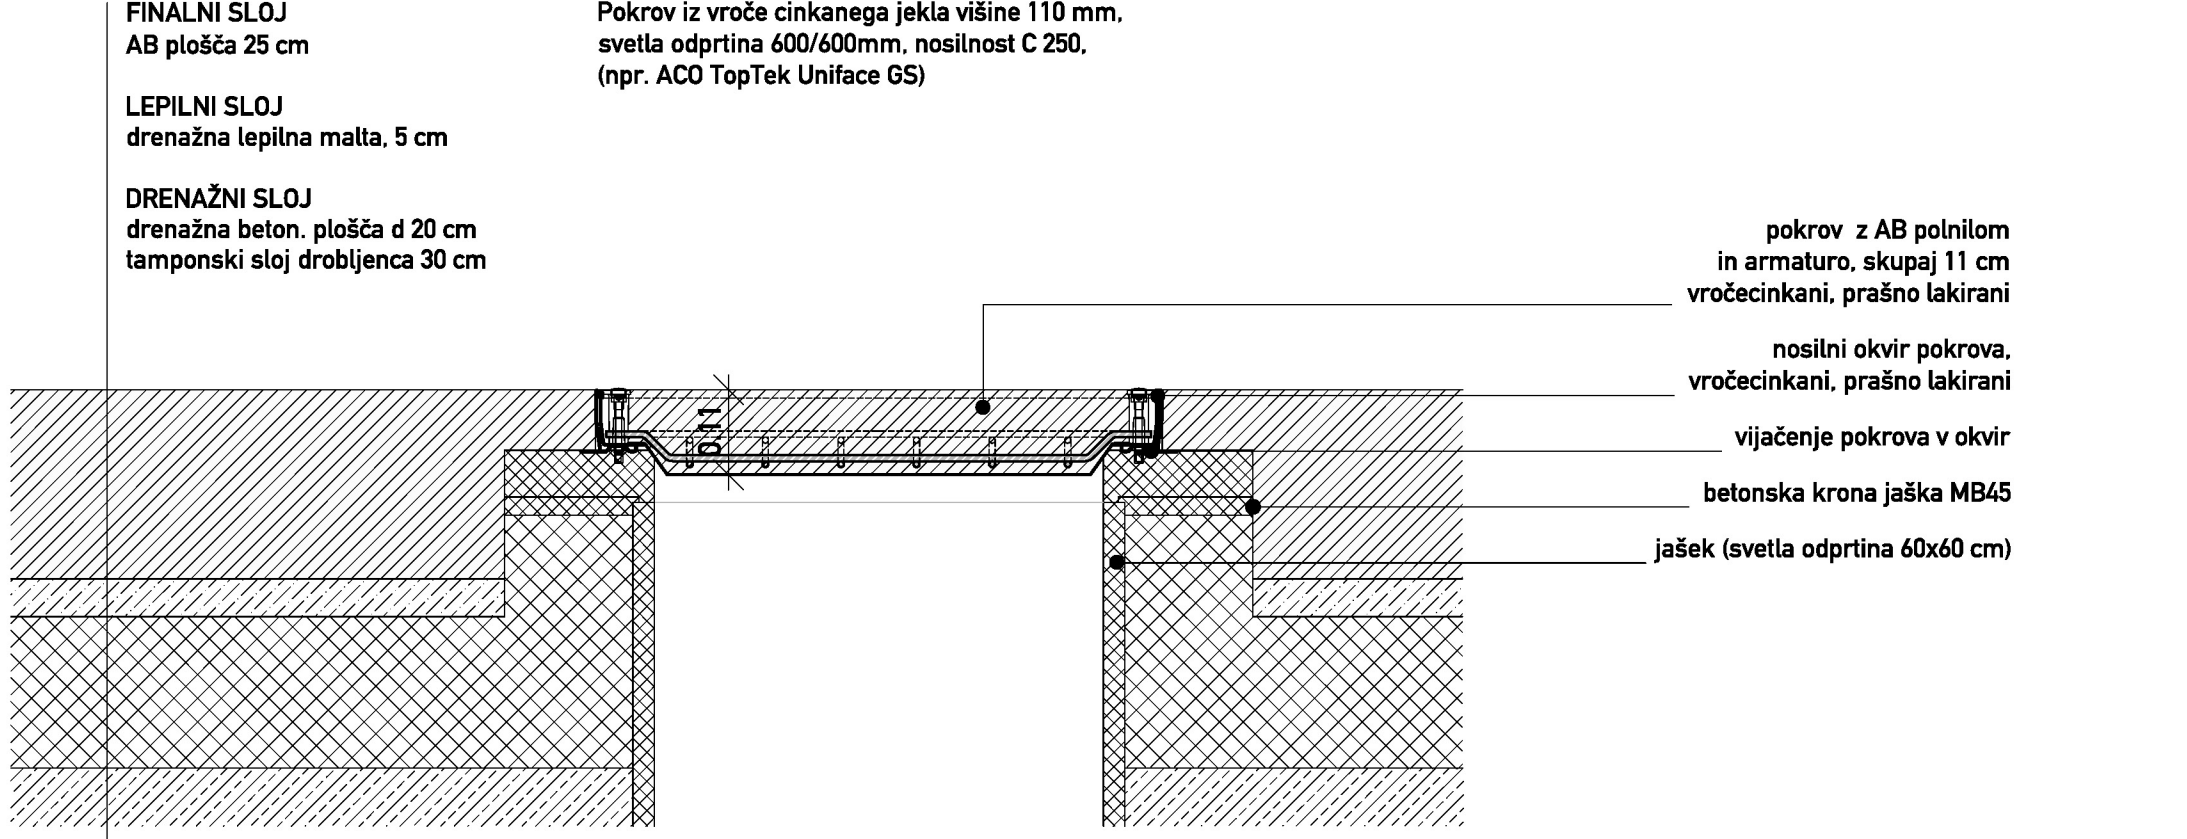


prečni prerez
tloris

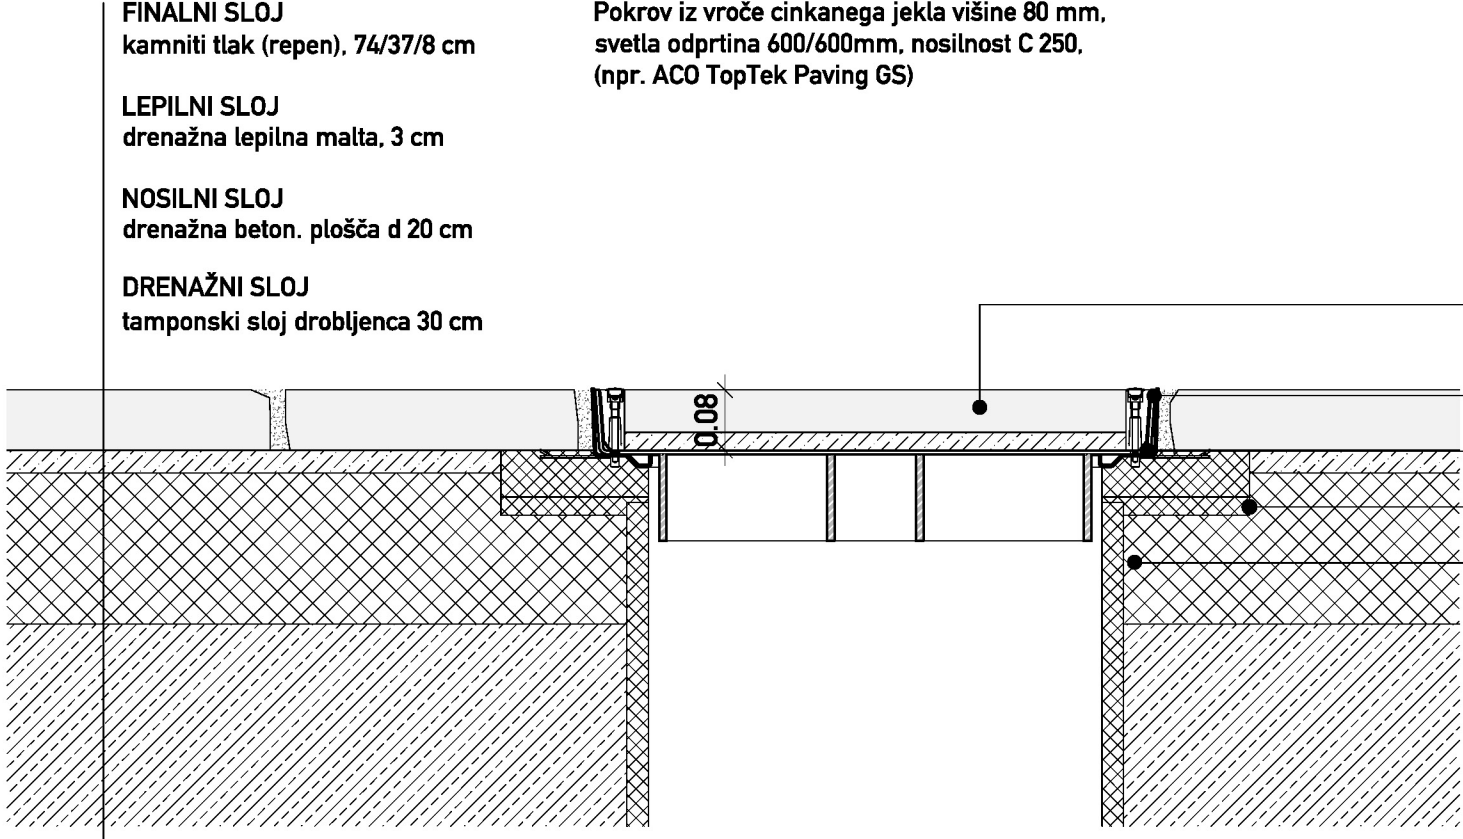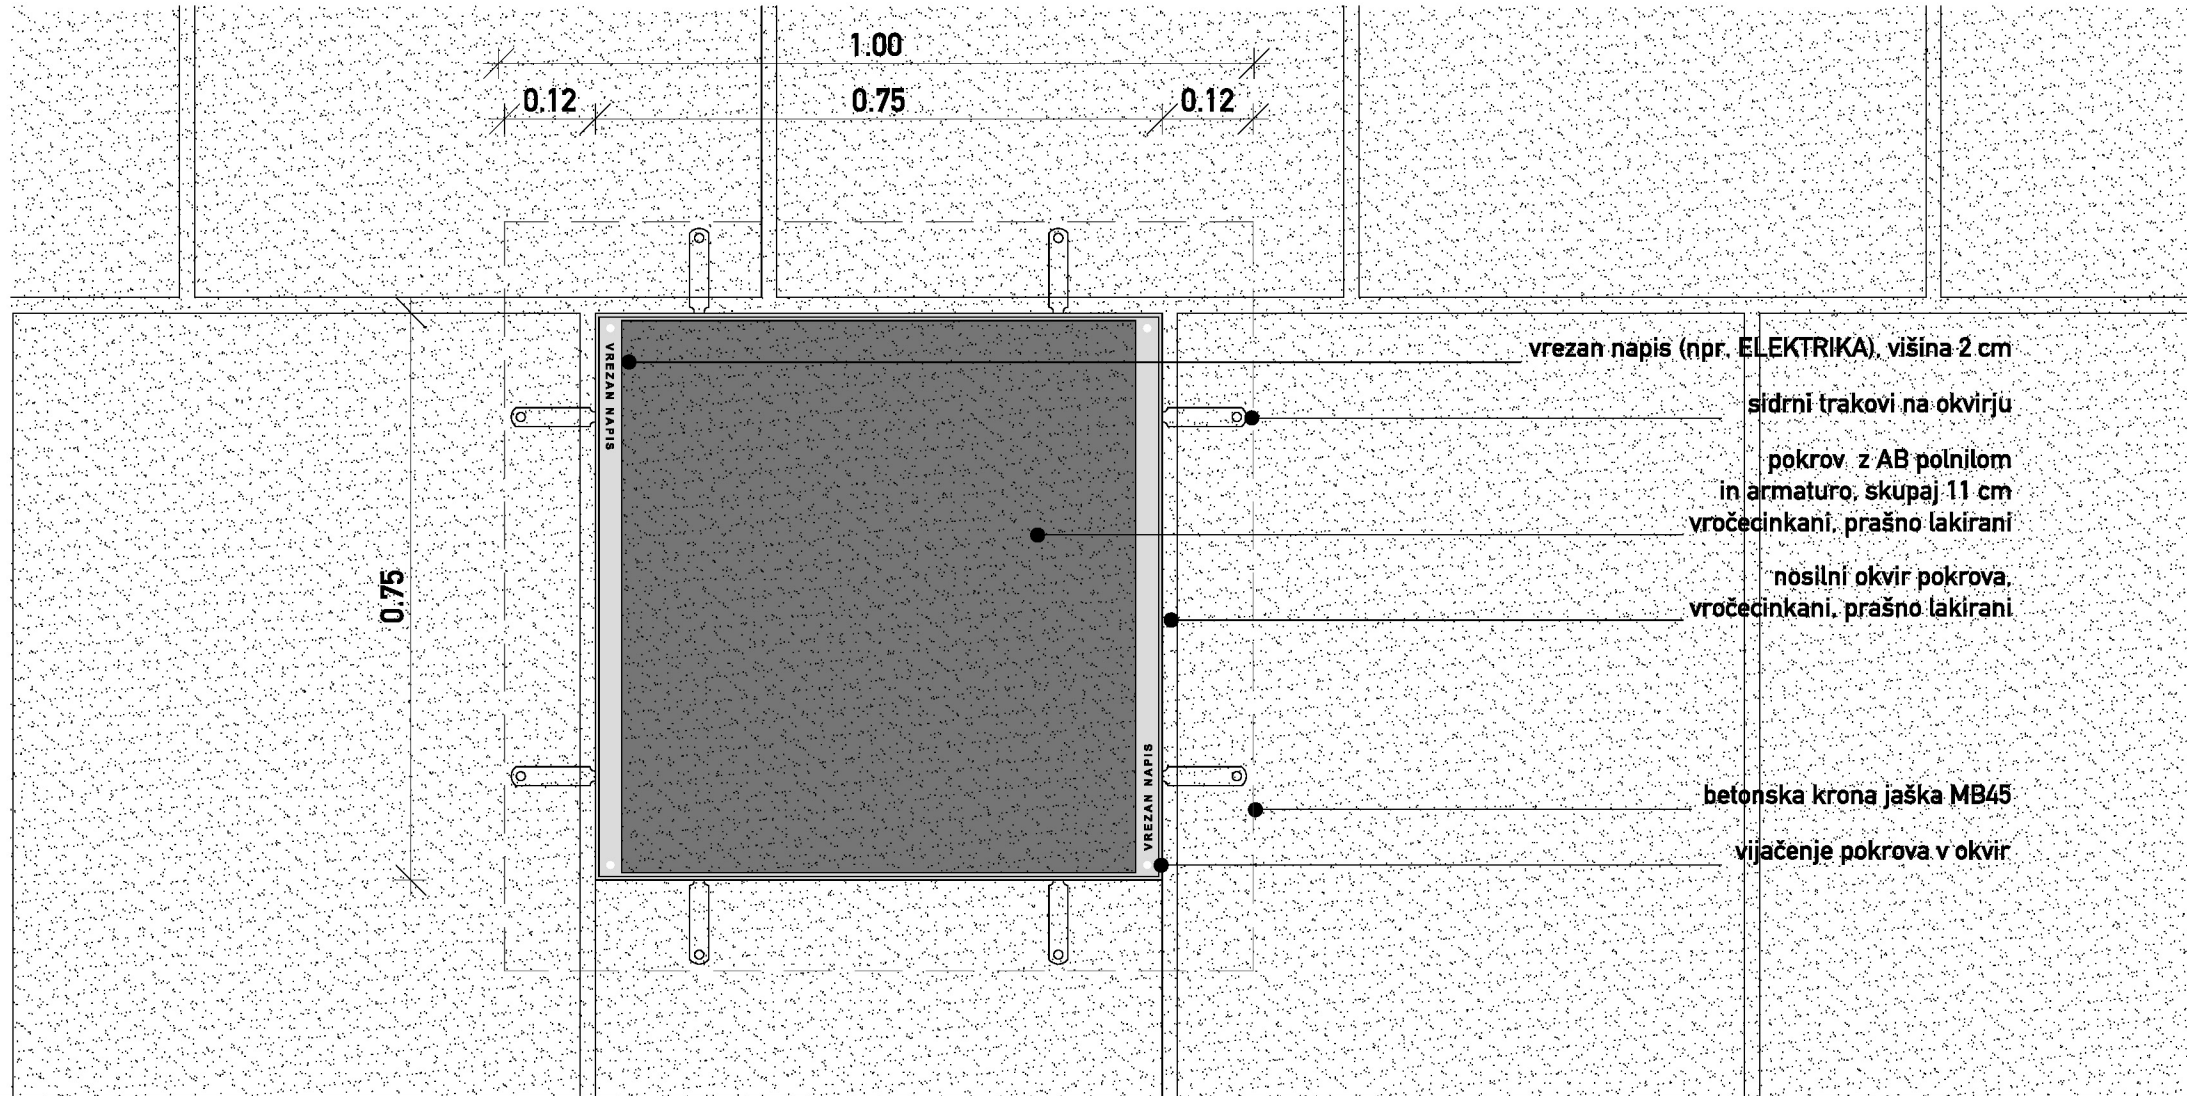

prečni prerez
tloris

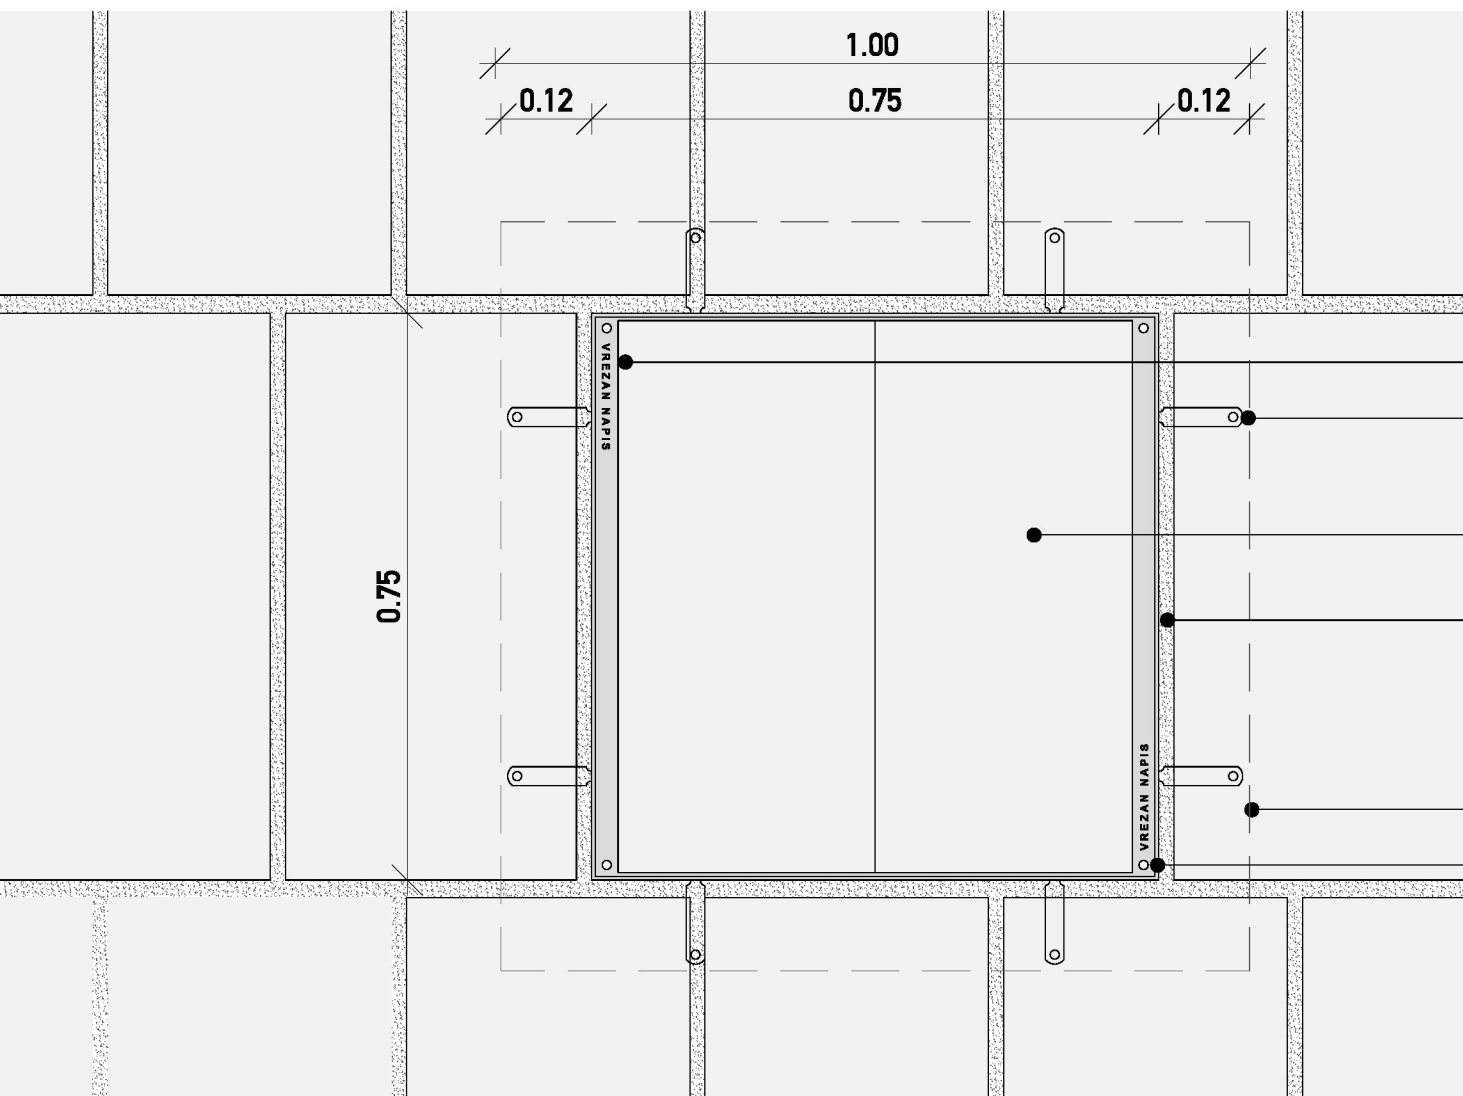

- pokrov s polnilom kamnitega tlaka (repen) 6cm in lepilno malto 2 cm
- vročecinkani, prašno lakirani
- nosilni okvir pokrova, vročecinkani, prašno lakirani
- vijačenje pokrova v okvir
- betonska krona jaška MB45
- jašek (svetla odprtina 60x60 cm)

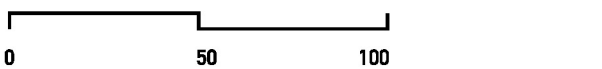

DETAJL POKROVA

ravnikar|potokar
arhitekturni biro d.o.o.
Gregorčičeva ulica 5, 1000 Ljubljana
tel: 01 422 47 40, fax: 01 422 47 44
email: biro@ravnikar-potokar.si

Številka projekta: 06/2017

Investitor: Občina Ajdovščina
Cesta 5. maja 6a, 5270 Ajdovščina

Vrsta objekta: UREDITEV STAREGA MESTNEGA JEDRA
- KASTRE V AJDOVŠČINI

Mesto gradnje: Ajdovščina

Vrsta projektne dokumentacije: PZI_za razpis

Odgovorni vodja projekta: Robert Potokar u.d.i.a.
Identifikacijska številka odgovornega vodje projekta: A-0735

Odgovorni projektant: Robert Potokar u.d.i.a.
Identifikacijska številka odgovornega projektanta: A-0735

Projektanti: Ajdin Bajrovic u.d.i.a.
Primož Žitnik u.d.i.a.
Matej Formazarič abs. arh.
Tanja Košuta u.d.i.a.

Načrt: detajl pokrova

Merilo: M 1:10

Datum: julij 2017

Številka lista: 4.13.1

VSE MERE PREVERITI NA LICU MESTA !