


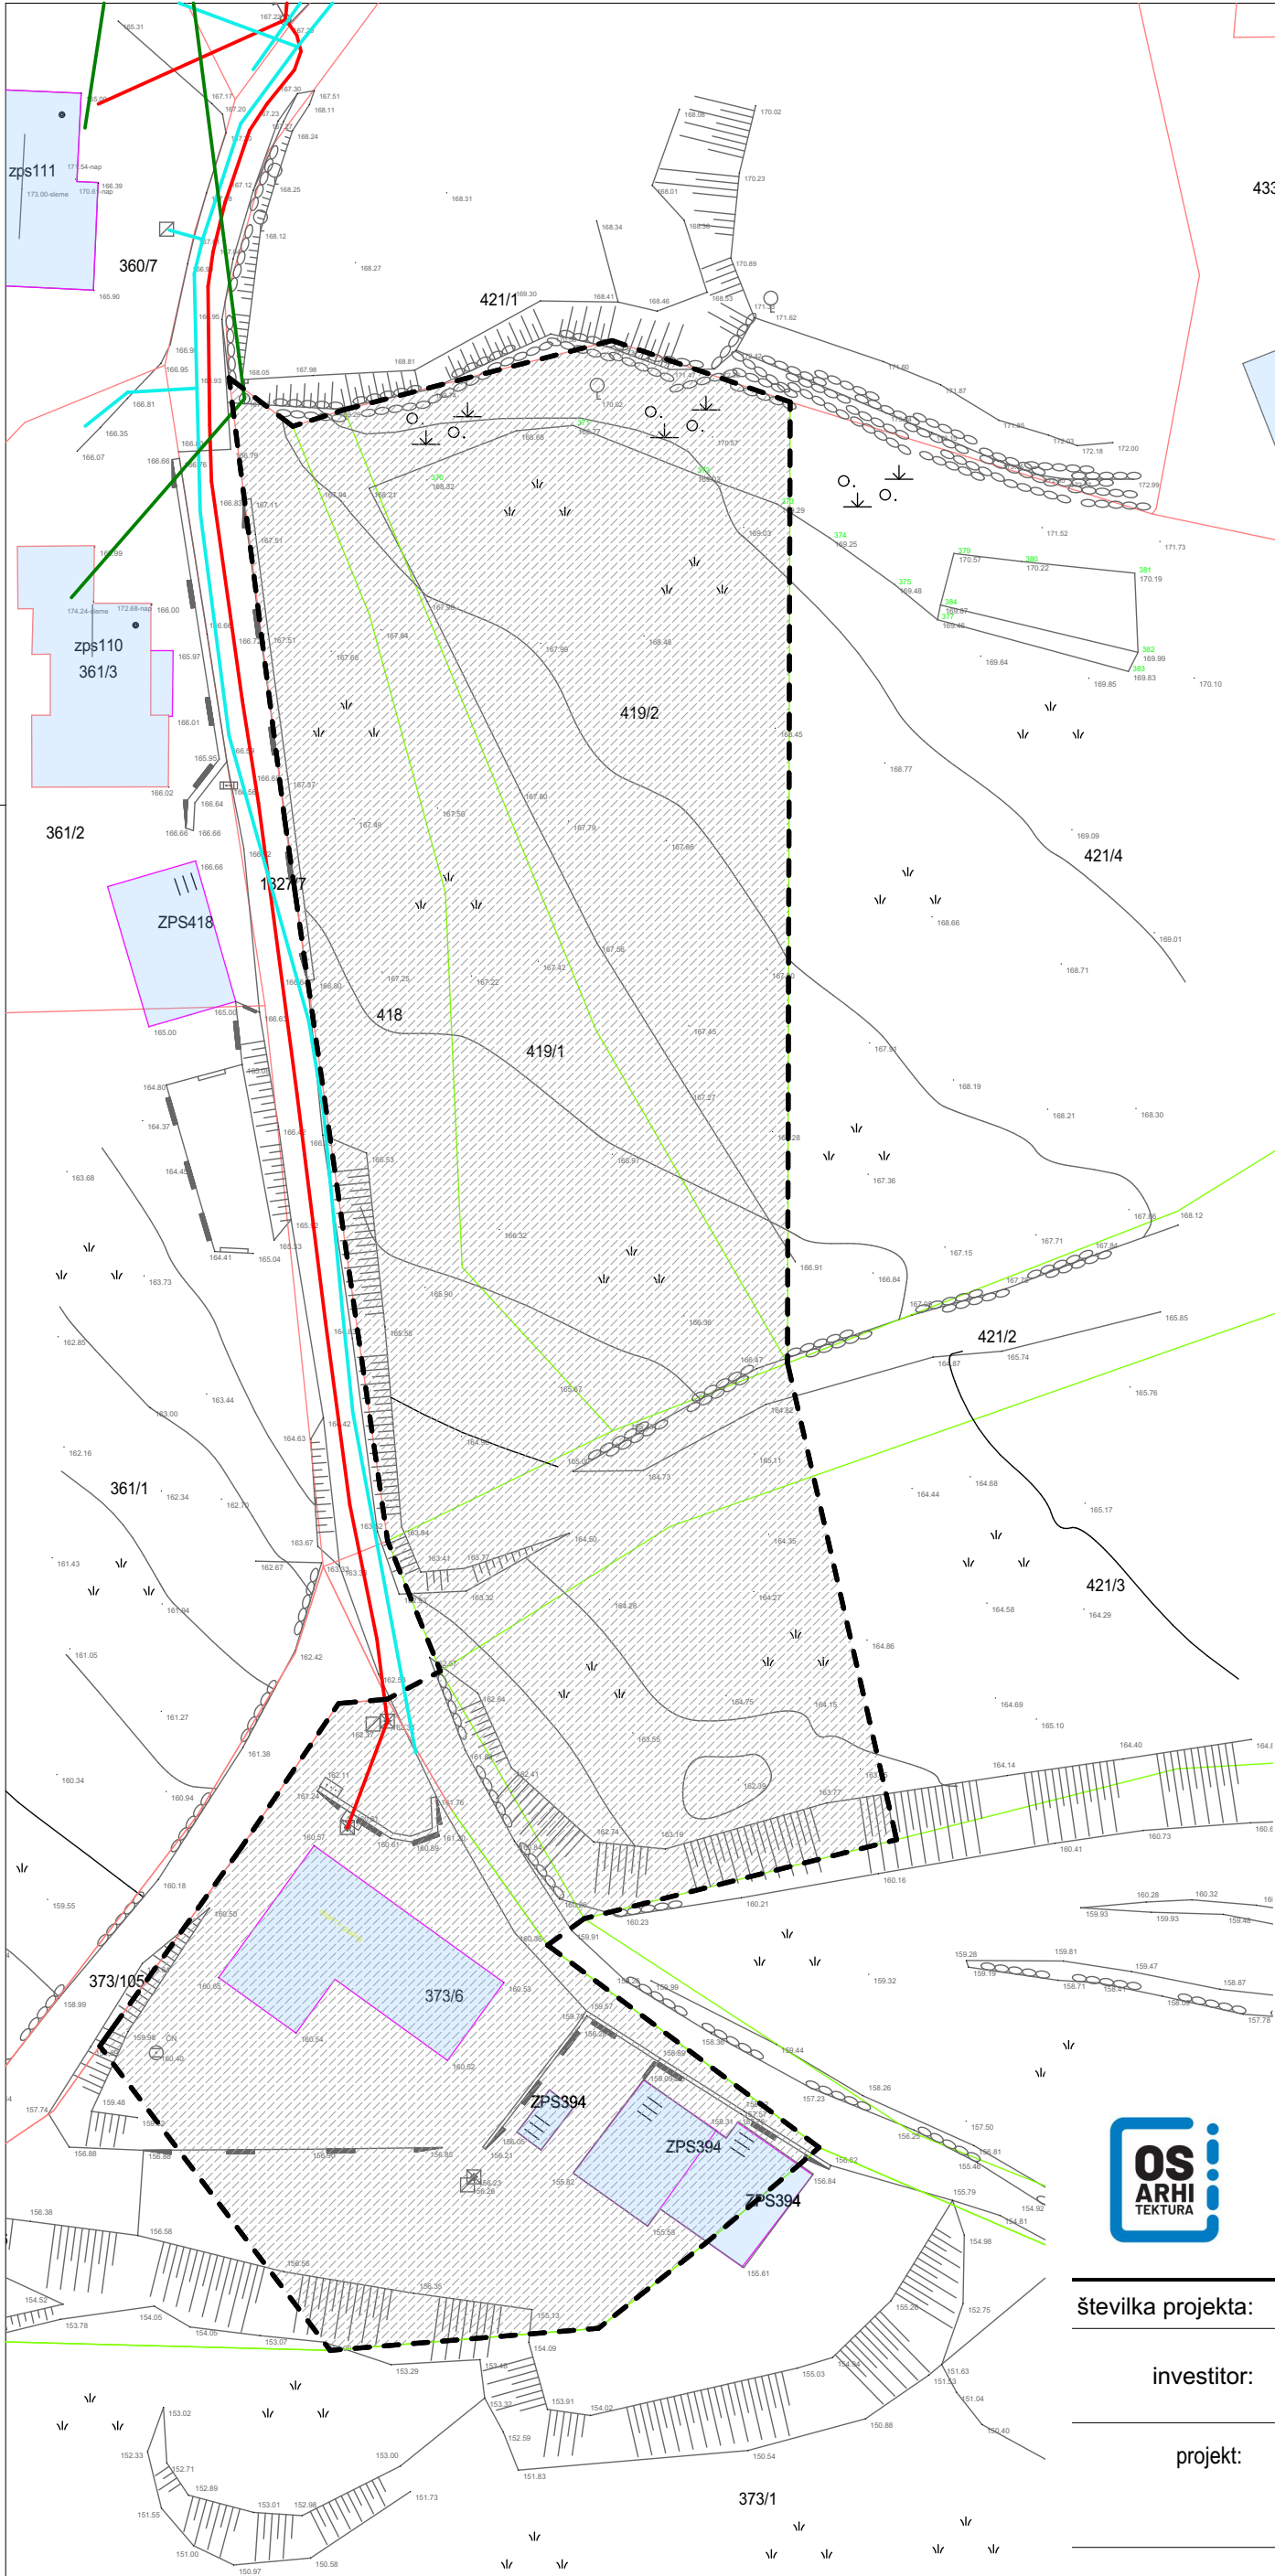

- območje obdelave
- obstoječe stavbe
- meja katastrske občine
- plinovod - obstoječe
- elektrovod - obstoječe
- javna razsvetljava - obstoječe
- vodovod - obstoječe
- meteorna kanalizacija - obstoječe
- fekalna kanalizacija - obstoječe
- mešana kanalizacija - obstoječe
- elektronske komunikacije - obstoječe
- hidrant



OS ARHITEKTURA
Katarina Šauperl s.p.
Linhartova 11a
2000 Maribor
GSM: 041 376 818
e-naslov: katarina@osarhitektura.si

številka projekta: 20/2025

investitor: Občina Ajdovščina
Cesta 5. maja 6a
5270 Ajdovščina

projekt: OBČINSKI PODROBNI PROSTORSKI NAČRT ZA
STANOVANJSKO POZIDAVO V SELU V AJDOVŠČINI -
USKLAJEN PREDLOG OPPN

vsebina risbe: **OBMOČJE OPPN Z OBSTOJEČIM
PARCELNIM STANJEM**

odgovorna vodja projekta: Katarina Šauperl, univ.dipl.inž.arh.
ZAPS PA 1602

merilo: 1:500

datum: junij 2026

risba št.: 2