




- območje obdelave
- vplivno območje
- regionalna cesta II. reda
- lokalna cesta
- javna pot
- makadamska cesta
- obstoječe stavbe
- predvidene stavbe
- smer slemena
- dostop na območje
- vodotok
- drevesa, gozd
- nasad

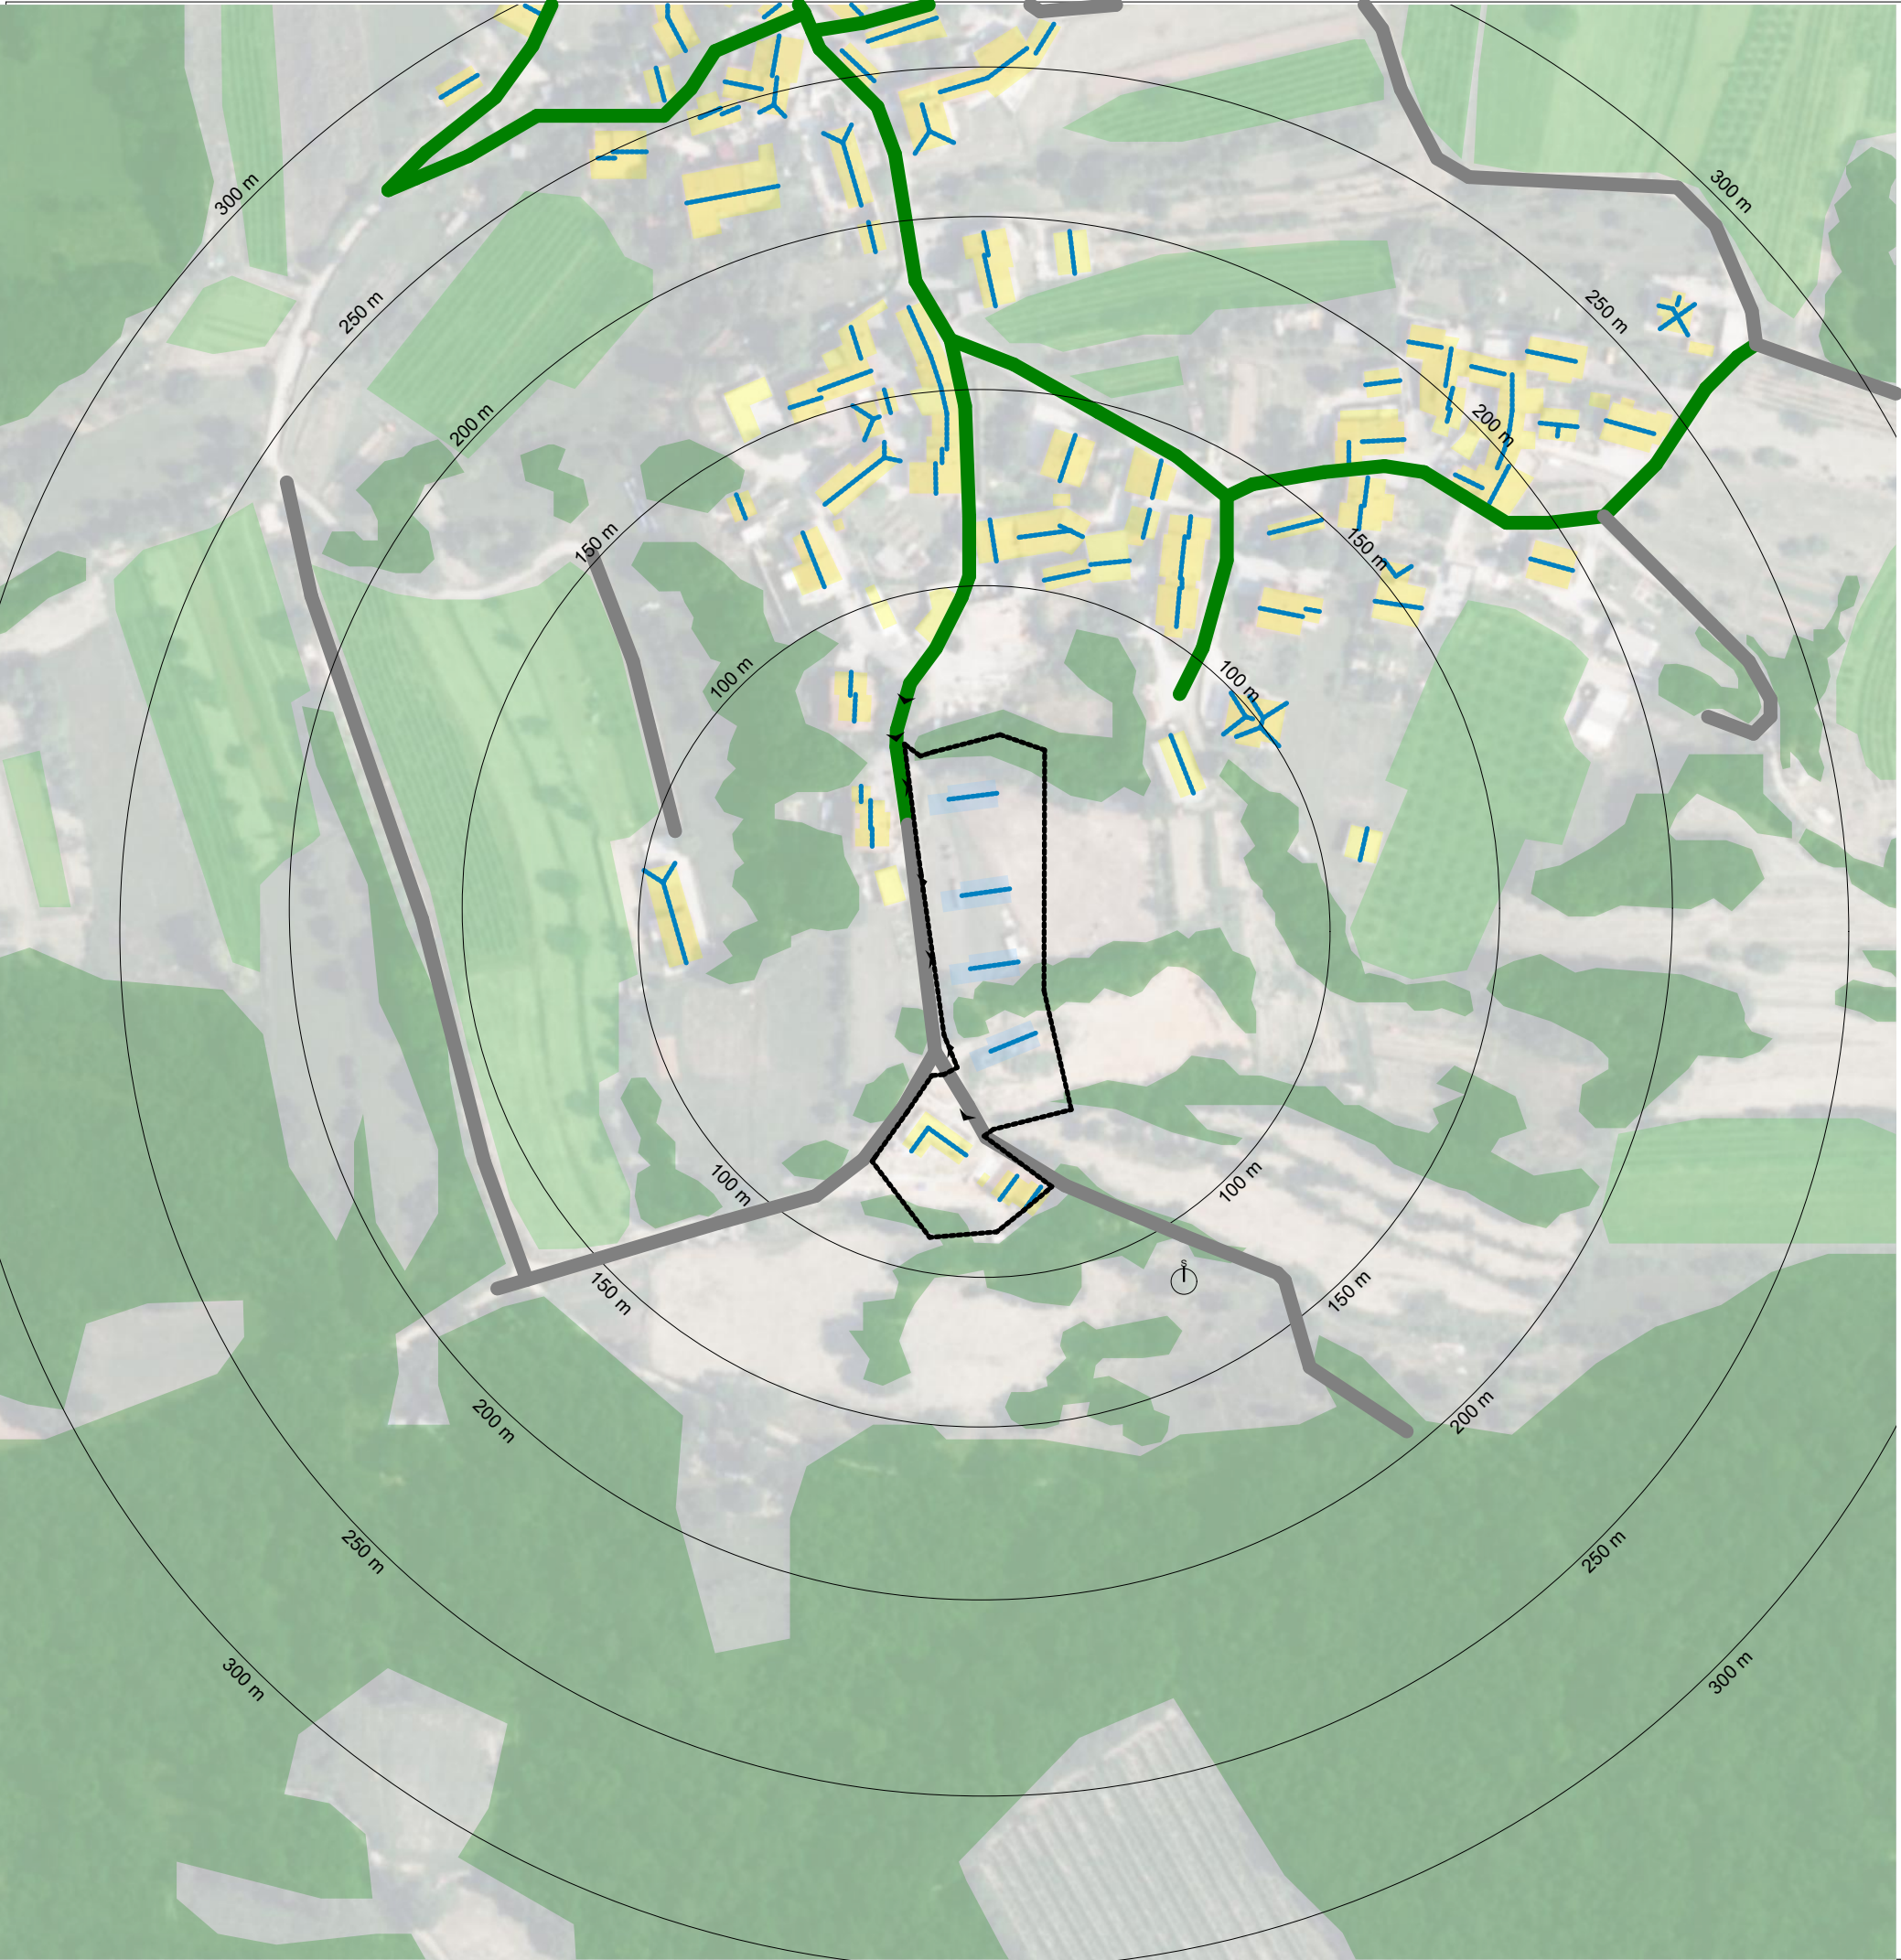

OS ARHITEKTURA
Katarina Šauperl s.p.
Linhartova 11a
2000 Maribor
GSM: 041 376 818
e-naslov: katarina@osarhitektura.si

številka projekta:	20/2025
investitor:	Občina Ajdovščina Cesta 5. maja 6a 5270 Ajdovščina
projekt:	OBČINSKI PODROBNI PROSTORSKI NAČRT ZA STANOVANJSKO POZIDAVO V SELU V AJDOVŠČINI - USKLAJEN PREDLOG OPPN
vsebina risbe:	PRIKAZ VPLIVOV IN POVEZAV S SOSEDNJIMI OBMOČJI
odgovorna vodja projekta:	Katarina Šauperl, univ.dipl.inž.arh. ZAPS PA 1602
merilo	1:2000
datum:	junij 2026
risba št.:	3