

1. NASLOVNA STRAN – PRILOGA 1A

INVESTITOR

INVESTITOR 1

ime in priimek ali naziv družbe

Občina Ajdovščina

naslov ali poslovni naslov družbe

Cesta 5. maja 6a, 5270 Ajdovščina

PODATKI O GRADNJI

naziv gradnje

Idejna zasnova dostopne ceste

naziv gradnje se določi po namenu glavnega objekta

VRSTE GRADNJE

označiti vse ustrezne vrste gradnje

- | | |
|---|--|
| ☐ novogradnja - novozgrajen objekt | ☐ novogradnja - prizidava |
| ☐ rekonstrukcija | ☐ sprememba namembnosti |
| ☐ odstranitev celotnega objekta | ☐ legalizacija |
| ☐ manjša rekonstrukcija | ☒ vzdrževalna dela v javno |

PODATKI O PROJEKTNI DOKUMENTACIJI

vrsta dokumentacije (DPP, DGD, PZI, PZO, PID, DL)

IDZ – Idejna zasnova

številka projekta

PR799

datum izdelave

marec 2026

datum spremembe

PODATKI O PROJEKTANTU

projektant (naziv družbe)

PROVIA d.o.o.

naslov

Kranjska cesta 24, 4202 Naklo

odgovorna oseba projektanta

Matjaž Brezavšček

podpis odgovorne osebe projektanta



PODATKI O IZDELOVALCU OSNOVNEGA NAČRTA

izdelovalec osnovnega načrta

Matjaž Brezavšček, univ.dipl.inž.grad.

identifikacijska številka

G-1766

projektant izdelovalca osnovnega načrta
(naziv družbe)

PROVIA d.o.o.

naslov

Kranjska cesta 24, 4202 Naklo

PODATKI O VODJI PROJEKTIRANJA

VODJA PROJEKTIRANJA

Matjaž Brezavšček, univ.dipl.inž.grad.

identifikacijska številka

G-1766

podpis vodje projektiranja



Izvod

A 1 2

501184		001.2101	S.1	
--------	--	----------	-----	--

2. UDELEŽENI STROKOVNJAKI PRI PROJEKTIRANJU – PRILOGA 1B

UDELEŽENI STROKOVNJAKI PRI PROJEKTIRANJU

POOBlašČeni arhitekti

ime in priimek, strokovna
izobrazba, identifikacijska številka
navedba gradiv, ki so jih izdelali

POOBlašČeni inženirji s področja gradbeništva

ime in priimek, strokovna **Matjaž Brezavšček, univ. dipl. inž. grad., G-1766**
izobrazba, identifikacijska številka
navedba gradiv, ki so jih izdelali **Načrt ceste**

POOBlašČeni inženirji s področja elektrotehnike

ime in priimek, strokovna
izobrazba, identifikacijska številka
navedba gradiv, ki so jih izdelali

POOBlašČeni inženirji s področja strojništva

ime in priimek, strokovna
izobrazba, identifikacijska številka
navedba gradiv, ki so jih izdelali

POOBlašČeni inženirji s področja tehnologije

ime in priimek, strokovna
izobrazba, identifikacijska številka
navedba gradiv, ki so jih izdelali

POOBlašČeni inženirji s področja požarne varnosti

ime in priimek, strokovna
izobrazba, identifikacijska številka
navedba gradiv, ki so jih izdelali

POOBlašČeni inženirji s področja geotehnologije in rudarstva

ime in priimek, strokovna
izobrazba, identifikacijska številka
navedba gradiv, ki so jih izdelali

POOBlašČeni inženirji s področja geodezije

ime in priimek, strokovna
izobrazba, identifikacijska številka
navedba gradiv, ki so jih izdelali

POOBlašČeni inženirji s področja prometnega inženirstva

ime in priimek, strokovna
izobrazba, identifikacijska številka
navedba gradiv, ki so jih izdelali

POOBlašČeni krajinski arhitekti

ime in priimek, strokovna
izobrazba, identifikacijska številka
navedba gradiv, ki so jih izdelali

POOBlašČeni prostorski načrtovalci

ime in priimek, strokovna
izobrazba, identifikacijska številka
navedba gradiv, ki so jih izdelali

Strokovnjaki drugih strok

ime in priimek, strokovna izobrazba
navedba gradiv, ki so jih izdelali

Neustrezno izpustiti ali po potrebi dodati vrstice.

Pri DPP, DGD se kot "gradiva, ki so jih izdelali" navedejo kakršna koli gradiva, ki jih vodja projektiranja uporabi pri pripravi zbirnega prikaza (skice, risbe, detajli, izračuni, strokovne podlage, ki jih pred izdelavo zahtevajo področni predpisi, npr. geodetski načrt, geomehansko poročilo), vključno s tehničnimi prikazi; pri PZI, PID se navedejo načrti, pri PZO, DL tehnični prikazi oz. posnetki obstoječega stanja.

501184	001.2101	S.1	
--------	----------	-----	--

3. KAZALO VSEBINE NAČRTA

1. NASLOVNA STRAN – PRILOGA 1A	1
2. UDELEŽENI STROKOVNJAKI PRI PROJEKTIRANJU – PRILOGA 1B	2
3. KAZALO VSEBINE NAČRTA	3
4. SPLOŠNI PODATKI O GRADNJI – PRILOGA 4A	5
5. TEHNIČNO POROČILO	6
5.1 SPLOŠNO	6
5.2 IZHODIŠČA	6
5.3 OBSTOJEČE STANJE	8
5.4 PROSTORSKI PODATKI	11
5.4.1 ENOTE UREJANJA PROSTORA	11
5.4.2 PROSTORSKI AKTI	11
5.5 PREDVIDENO STANJE	12
5.5.1 PREČNI PROFILI IN GABARITI	12
5.6 OPIS PROJEKTHIH REŠITEV	14
6. GRAFIČNE PRILOGE	15

501184		001.2101	S.3.1	
--------	--	----------	-------	--

Št lista	Naslov risbe
1	Pregledna situacija
2	Gradbena situacija
3	Karakteristična prečna prereza KPP

501184		001.2101	S.3.2	
--------	--	----------	-------	--

4. SPLOŠNI PODATKI O GRADNJI – PRILOGA 4A

PODATKI O GRADNJI

naziv gradnje	Idejna zasnova dostopne ceste
kratek opis gradnje	Dostopna cesta do novih stanovanjskih pozidav v Selu
<i>navedba objektov in njihovih značilnosti</i>	
glavni objekt, če je določen	OBČINSKA CESTA
klasifikacija objekta po CC-SI	21120 Lokalne ceste in javne poti, nekategorizirane ceste in gozdne ceste
pripadajoči objekti	
<i>naštej</i>	
objekt z vplivi na okolje	NE
kratek opis spremembe zaradi večjih odstopanj od gradbenega dovoljenja	
<i>izpolniti, če gre za spremembo gradbenega dovoljenja</i>	
kratek opis pripravljanih del	
<i>izpolniti, če gre za dokumentacijo, ki se nanaša samo na pripravljala dela</i>	

PROSTORSKI AKT

prostorski akt	Odlok o občinskem prostorskem načrtu Občine Ajdovščina (UL RS št. 5/2022) Tehnična posodobitev Občinskega prostorskega načrta Občine Ajdovščina (110/2025)
EUP	SE17, SE36, OP44,
namenska raba	SK, K2

URBANISTIČNI KAZALCI

Samo za stavbe v DGD.

a) površine pod stavbami	
b) površine pod pomožnimi objekti, ki so stavbe	
c) utrjene zunanje površine (promet, komunala, tehnične površine)	
d) utrjene zunanje površine (bivanje na prostem)	
e) površine raščenege dela	
velikost gradbene parcele (a + b + c + d + e)	
zazidana površina	
faktor prekritih površin (FPP)	
faktor raščeneh površin (FRP)	
faktor utrjenih zunanjih površin (FU)	
faktor utrjenih bivalnih površin (FU-B)	
faktor utrjenih prometnih, komunalnih in tehničnih površin (FU-P)	
faktor zazidanosti (FZ)	
faktor izrabe (FI)	
drugi podatki o gradbeni parceli v skladu z zakonom o urejanju prostora	

501184		001.2101	S.4	
--------	--	----------	-----	--

5. TEHNIČNO POROČILO

5.1 SPLOŠNO

V okviru projekta gradnje novih stanovanjskih pozidav v vasi Selo se bo izvedlo tudi dostopno cesto. Dostopna cesta bo potekala po delu kategorizirane občinske ceste JP 501181, v celoti po JP 501184 ter se po koncu še nadaljevala. Cesta bo urejena na odseku od križišča s cesto JP 501186 vse do parcele 373/6, ki se nahaja na koncu vasi.

Za dostopno cesto se na določenih odsekih predlaga razširitev obstoječe ceste in ureditev površin za pešce.

Ureditev ceste bo izvedena v dolžini 410 m in obsega razširitve ceste na določenih odsekih. Cesta se bo do konca JP 501184 na določenih delih le razširila, od tu naprej pa vse do konca odseka pa na novo asfaltirala, kjer je trenutno makadamska pot.

Novre rešitve izboljšujejo prometno varnost in omogočajo lažje srečevanje vozil z možnostjo odmika.



Slika 1: območje obravnavanega odseka dostopne ceste v Selu

5.2 IZHODIŠČA

Osnova za izdelavo IDZ za ureditev dostopne ceste v Selu je bila upoštevana sledeča dokumentacija:

- Terenski ogled,
- Odlok o občinskem prostorskem načrtu Občine Ajdovščina (UL RS št. 5/2022)
- Tehnična posodobitev Občinskega prostorskega načrta Občine Ajdovščina (110/2025)

501184		001.2101	T.1	
--------	--	----------	-----	--

Pri izdelavi projekta je bila upoštevana naslednja zakonodaja:

- Gradbeni zakon (GZ-1) (Ur. l. RS, št. 199/21, 105/22 – ZZNŠPP, 133/23, 85/24 – ZAID-A in 47/25 – odl. US),
- Zakon o cestah (ZCes-1, Ur. l. RS, št. 109/10, 48/12, 36/14-odl US, 46/15, 10/18 in 123/21-ZPrCP-F),
- Pravilnik o projektiranju cest (Ur. l. RS, št. 91/05, 26/06, 109/10 – ZCes-1, 36/18 in 132/22 – ZCes-2),
- Pravilnik o cestnih priključkih na javne ceste (Ur. l. RS, št. 86/09, 109/10 – ZCes-1 in 132/22 – ZCes-2),

501184		001.2101	T.1	
--------	--	----------	-----	--

5.3 OBSTOJEČE STANJE

Na obravnavanem odseku ima cesta JP 501181 Pot skozi Selo dotrajano vozno površino in je na določenih delih zelo ozka. Prostorsko je po večini omejena z mejnimi zidovi, kar ne omogoča širitev ceste.

Dostopna cesta se v nadaljevanju odcepi na cesto JP 501184 Pot na jug Sela. Cesta je na začetnem delu zelo ozka in nepregledna. Prostorsko je omejena z mejnimi zidovi in ne omogoča srečevanje vozil. Kritična sta predvsem začetni deli, kjer cesta poteka tik ob stanovanjskih objektih na parcelah 346/4, 346/5 in 346/8. Drugi ozek del se pojavi ob objektu na parceli 440/10, kjer cesta obide hišo, na desni strani je pa je omejena s podpornim zidom, ki nima varnostne ograje. V nadaljevanju cesta ne vsebuje drugih večjih zožitev. Ob začetku parcele 361/2 cesta ni več asfaltirana.



Slika 2 Začetek ureditve na križišču z občinsko cesto JP 501186



Slika 3 Začetek prvega ozkega dela, kjer se odcepi cesta JP 501184

501184		001.2101	T.1	
--------	--	----------	-----	--



Slika 4 Drugi ozek del ob objektu na parceli 440/10



Slika 5 Odsek na katerem se predvidi začetek površine za pešce

501184		001.2101	T.1	
--------	--	----------	-----	--



Slika 6 Konec ceste JP 501184 in začetek makadamske poti



Slika 7 Zaključek obravnavanega odseka ceste – desni odcep

501184		001.2101	T.1	
--------	--	----------	-----	--

5.4 PROSTORSKI PODATKI

5.4.1 ENOTE UREJANJA PROSTORA

EUP: SE 17; namenska raba SK (stanovanjske površine s kmetijsko dejavnostjo)

EUP: SE 36; namenska raba SK (stanovanjske površine s kmetijsko dejavnostjo)

EUP: OP 44; namenska raba K1 (najboljša kmetijska zemljišča)

5.4.2 PROSTORSKI AKTI

- Odlok o občinskem prostorskem načrtu Občine Ajdovščina (UL RS št. 5/2022)
- Tehnična posodobitev Občinskega prostorskega načrta Občine Ajdovščina (110/2025)

501184		001.2101	T.1	
--------	--	----------	-----	--

5.5 PREDVIDENO STANJE

Z izvedbo ureditve dostopne ceste želimo urediti in asfaltirati odsek omenjene ceste in vzpostaviti površine za pešce, kjer je to mogoče.


5.5.1 PREČNI PROFILI IN GABARITI

Z izvedbo ureditve dostopne ceste se poskuša vzpostaviti dovolj širok prečni profil ceste z možnostjo srečevanja nasproti se vozečih vozil glede na prostorsko omejenost.

Uporabljeni prečni profil ceste, na zoženi delih:

vozni pas	2,25 m
<u>vozni pas</u>	<u>2,25 m</u>
skupaj	4,50 m

KPP 1 - ŠIRINA VOZIŠČA 4,50 m

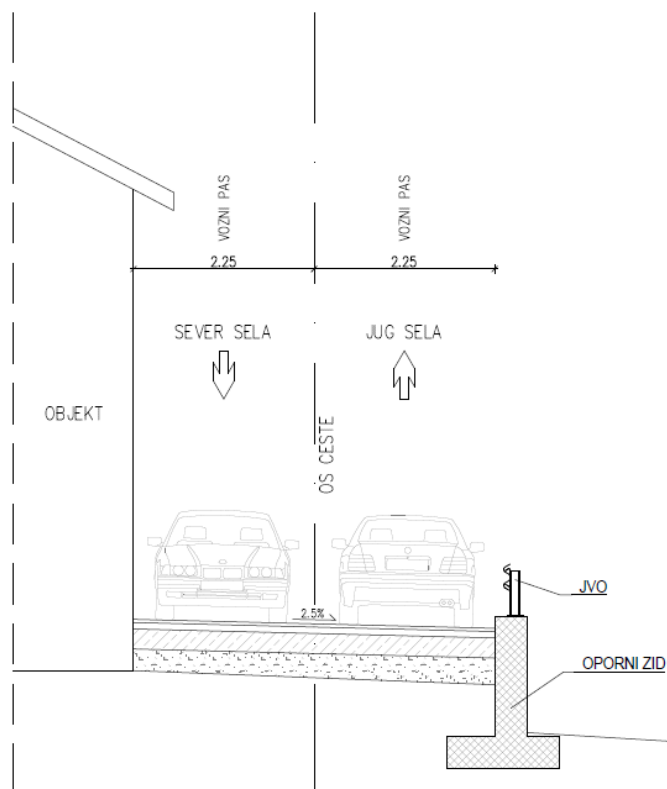

Slika 8 KPP na začetnem odseku ceste JP 501184

Na območju obstoječih mejnih in podpornih zidov oz. stanovanjskih objektov bankina ne bo izvedena. Širini voznih pasov bosta vse do parcele 440/10 prilagojeni glede na razpoložljivo širino na posameznem odseku. Kjer je mogoče se predlaga prestavitev zidov za zagotovitev širine vozišča vsaj 4,50 metra.


V drugem delu dostopne ceste od parcele 440/10 naprej vse do konca obravnavanega odseka se predvidi tudi površina za pešce s skupno minimalno širino 1,00 oz. širino 1,50 metra. Širina vozišča v tem delu ostaja enaka in znaša 4,50 metra.

501184		001.2101	T.1	
--------	--	----------	-----	--

Uporabljeni prečni profil ceste:

površina za pešce	1,00 - 1,50 m
vozni pas	2,25 m
<u>vozni pas</u>	<u>2,25 m</u>
skupaj	5,50 - 6,00 m

KPP 2 - ŠIRINA VOZIŠČA 4,50 m IN POVRŠINA ZA PEŠČE 1,00 - 1,50 m

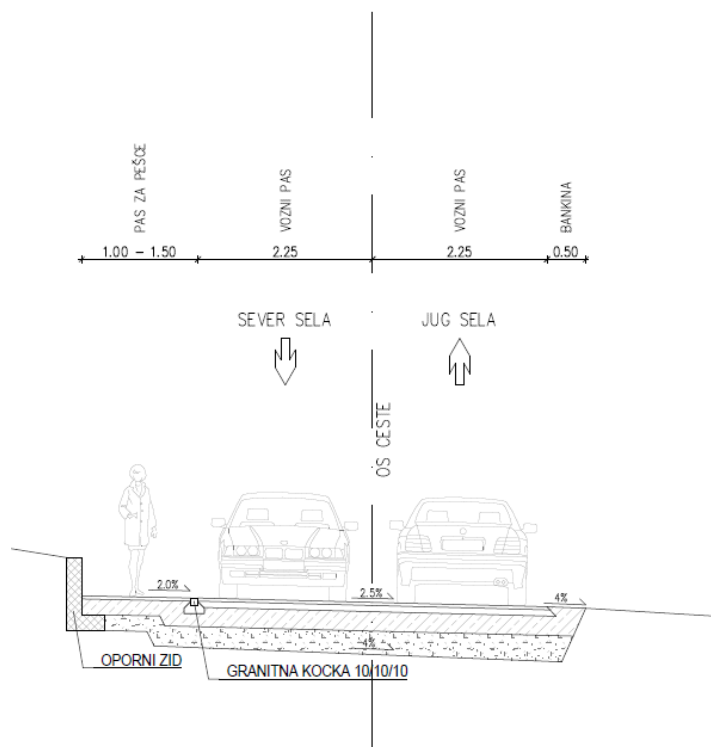

Slika 10 KPP v drugem delu obravnavane dostopne ceste

Površina za pešce na levi strani je od vozišča ločena le z granitnimi kockami, kar omogoča lažje srečevanje večjih vozil, vendar površine za pešce višinsko ne ločujejo od vozišča. Na desni strani je izvedena bankina.

5.5.2 ODVODNJAVANJE

Zaradi majhne prometne obremenitve je lahko na cesti predvideno razpršeno odvajanje meteorne vode. Meteornih vod iz cestišča pa ni potrebno čistiti.

Območje, kjer je cesta že sedaj asfaltirana imajo že urejeno tudi odvodnjavanje katerega se ne bo spreminjalo.

Na novo asfaltirani cesti se voda ne sme iz vozišča prelivati na dvorišča objektov. Da to zagotovimo se predvidi ob vozišču mulda z vtoki v požirake preko rešetke. Požiralnike se med seboj poveže s kanalizacijsko cevjo. Na koncu kanalizacije se predvidi v parceli 1327/5 ponikovalnica.

Za odsek ceste na parceli 373/105 se na koncu asfaltiranega dela za preprečevanje erozije ceste v nadaljevanju predvidi prečni drežnik.

501184		001.2101	T.1	
--------	--	----------	-----	--

5.6 OPIS PROJEKTHNIH REŠITEV

Ureditev dostopne ceste, ki poteka po cestah JP 501181 Pot skozi Selo in JP 501184 Pot na jug Sela se začne pri križišču z JP 501186 Odcep do Selo 68A in poteka vse do konca parcele 373/6. Trasa ureditve na celotnem odseku ureditve sledi obstoječi cesti. Na parcelah 440/11 in 358/11 se predlaga prestavitev mejnega oz. podpornega zidu, za zagotovitev širine vozišča 4,50 metra po celotni trasi. V omenjenih dveh delih je vozišče zaradi objektov in zidov zoženo in ne omogoča srečevanja vozil. Zmanjšana je tudi zaustavitvena preglednost in varnost – drugi oporni zid ni zaščiten z varnostno ograjo. Če prestavitev zidov ne bo mogoča širina vozišča ostane takšna kot sedaj, na drugi oporni zid pa se namesti JVO.

V drugem delu obravnavanega odseka dostopne ceste od parcele 440/10 se vzpostavi površina za pešce. Površina je od cestišča ločena z granitnimi kockami, kar omogoča povoznost površine ob srečevanju večjih vozil in ob hišnih priključkih.

Na območju razširitve trase os ceste poteka po obstoječi osi tako, da ureditev čim manj posega na sosednja pozidana zemljišča. Potek ceste je vezan tudi na 14 individualnih priključkov.

501184		001.2101	T.1	
--------	--	----------	-----	--

6. GRAFIČNE PRILOGE

Št lista	Naslov risbe	Merilo
1	Pregledna situacija	1:5000
2	Gradbena situacija	1:500
3	Karakteristični prečni prerezi KPP	1:50

501184		001.2101	G	
--------	--	----------	---	--

LAST SAVED BY: student
Print As PDF.pc3
spremenljivo.ctb
9. 03. 2026 15:21:35
Z:\PROJEKTI 2026\PR799-CE OPNI Selo_OBČINA AJDOVŠČINA\001_001\2_NG\GRAFIKA\PR799_PREGLEDNA_SITUACIJA.dwg



PREGLEDNA SITUACIJA

M 1:5000

sprememba	opis spremembe	datum	podpis

naročnik			cesta/lokacija		
Občina Ajdovščina Cesta 5. maja 6a 5270 Ajdovščina			JP 501181 - pot skozi Selo, JP 501184 - pot na jug Sela		
projektant			odsek/objekt		
 IZS 2603 Kranjska cesta 24, 4202 Naklo			DOSTOPNA CESTA		
			vsebina/naslov risbe		
			0 ZBIRNI PRIKAZ		
			PREGLEDNA SITUACIJA		
		ime in priimek	id. številka	faza	merilo
vodja projekta		M. Brezavšček, u.d.i.g.	G-1766	IDZ	1:5000
pooblaščen inženir		M. Brezavšček, u.d.i.g.	G-1766	št. projekta	datum
				PR799	marec 2026
izdelal		D. Dobrovoljc, d.i.g. (UN)		št. elaborata	št. lista
				PR799-CE	1
št. odseka	arh. št.	faza/objekt	šifra risbe	prostor za črtno kodo	
		001.2101	G.101		

Vse pravice pridržane. Projektna dokumentacija je last podjetja PROVIA d.o.o., ki je tudi nosilec avtorskih pravic.
Brez pisne odobritve podjetja PROVIA d.o.o. ni dovoljena uporaba ali razmnoževanje dokumentacije niti v delni niti v kakršni koli drugi obliki.



sprememba	opis spremembe	datum	podpis

naročnik Občina Ajdovščina Cesta 5. maja 6a 5270 Ajdovščina		cesta/lokacija JP 501181 - pot skozi Selo, JP 501184 - pot na jug Sela	
projektant PROVIA projektiranje · svetovanje · ekologija izs. 2603 Kranjska cesta 24, 4202 Naklo		odsek/objekt DOSTOPNA CESTA	
		vsebina/naslov risbe 0 ZBIRNI PRIKAZ	
		GRADBENA SITUACIJA	

	ime in priimek	id. številka	
vodja projekta	M. Brezavšček, u.d.i.g.	G-1766	
pooblaščen inženir	M. Brezavšček, u.d.i.g.	G-1766	
izdelal	D. Dobrovoljc, d.i.g. (UN)		


št. odseka	arh. št.	faza/objekt	šifra risbe
		001.2101	G.102

št. projekta	IDZ	merilo
PR799		1:500
št. elaborata	PR799-CE	datum
PR799-CE		marec 2026
št. lista	PR799-CE	št. lista
2		


prostor za črtno kodo

Vse pravice pridržane. Projektna dokumentacija je last podjetja PROVA d.o.o., ki je tudi nosilec avtorskih pravic.
Brez pisne odobritve podjetja PROVA d.o.o. ni dovoljena uporaba ali razmnoževanje dokumentacije niti v delni niti v kakršni koli drugi obliki.

KPP 1 - ŠIRINA VOZIŠČA 4,50 m

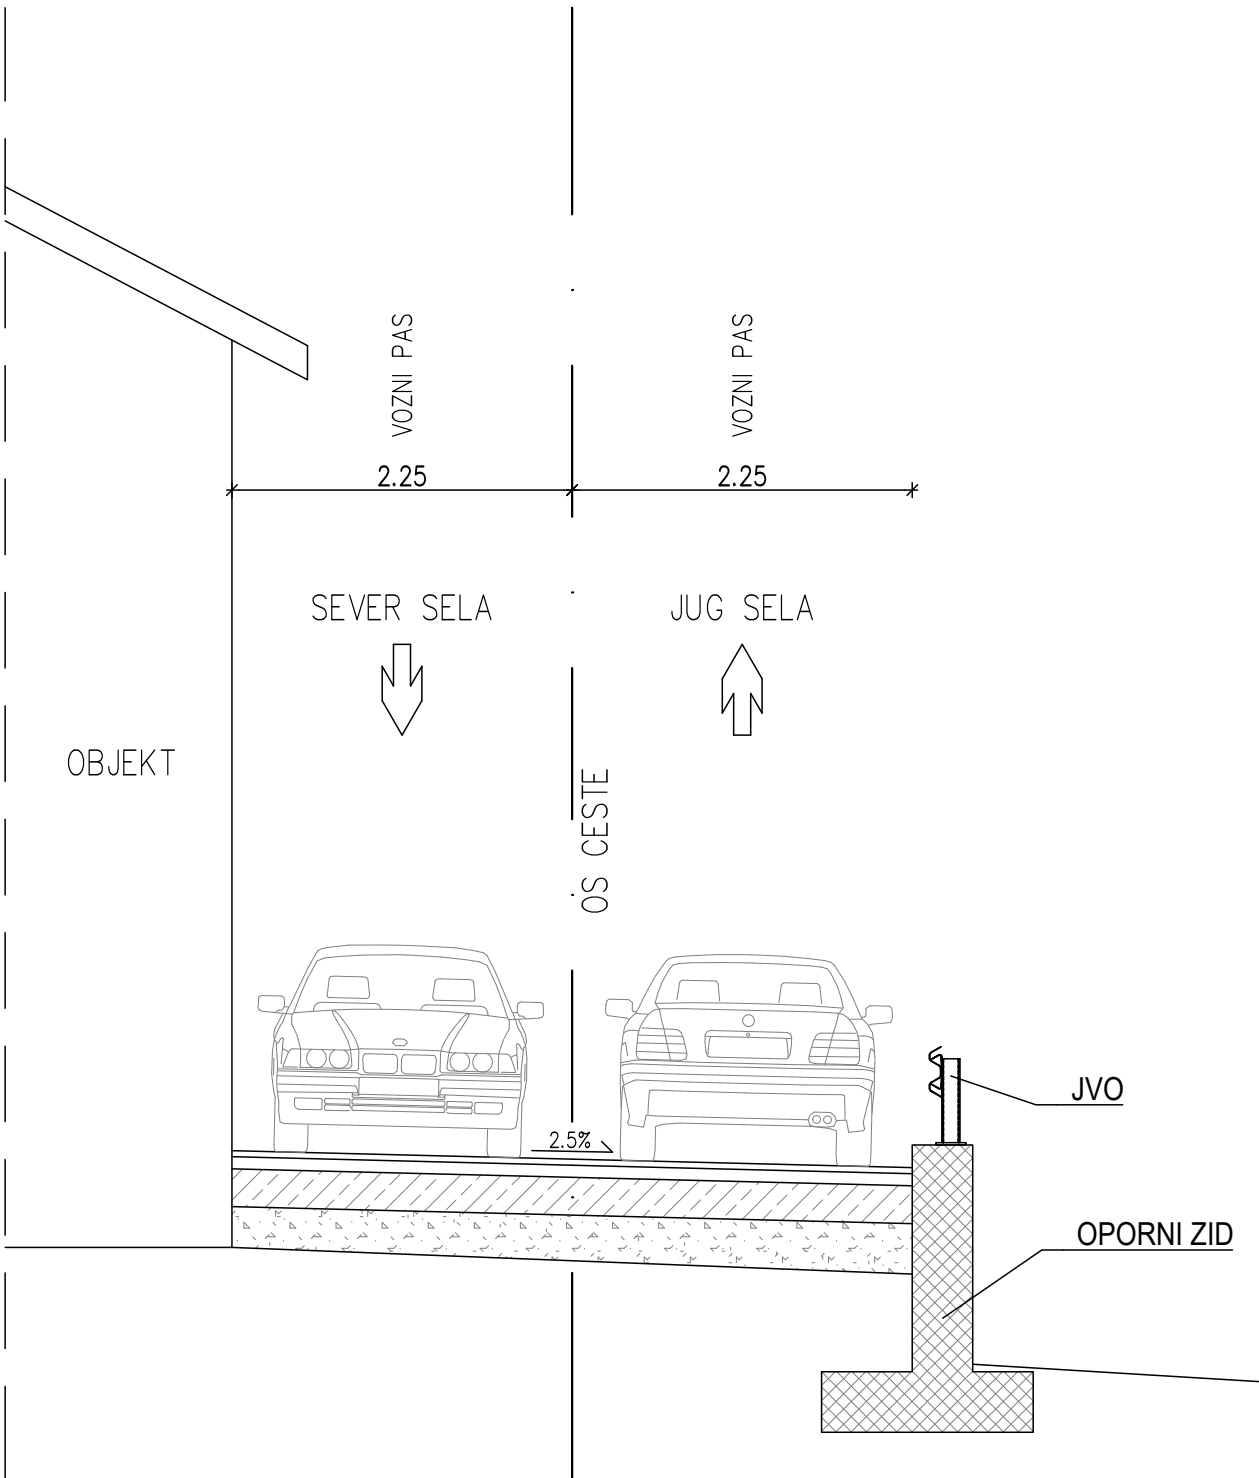

KPP 2 - ŠIRINA VOZIŠČA 4,50 m IN POVRŠINA ZA PEŠCE 1,00 - 1,50 m

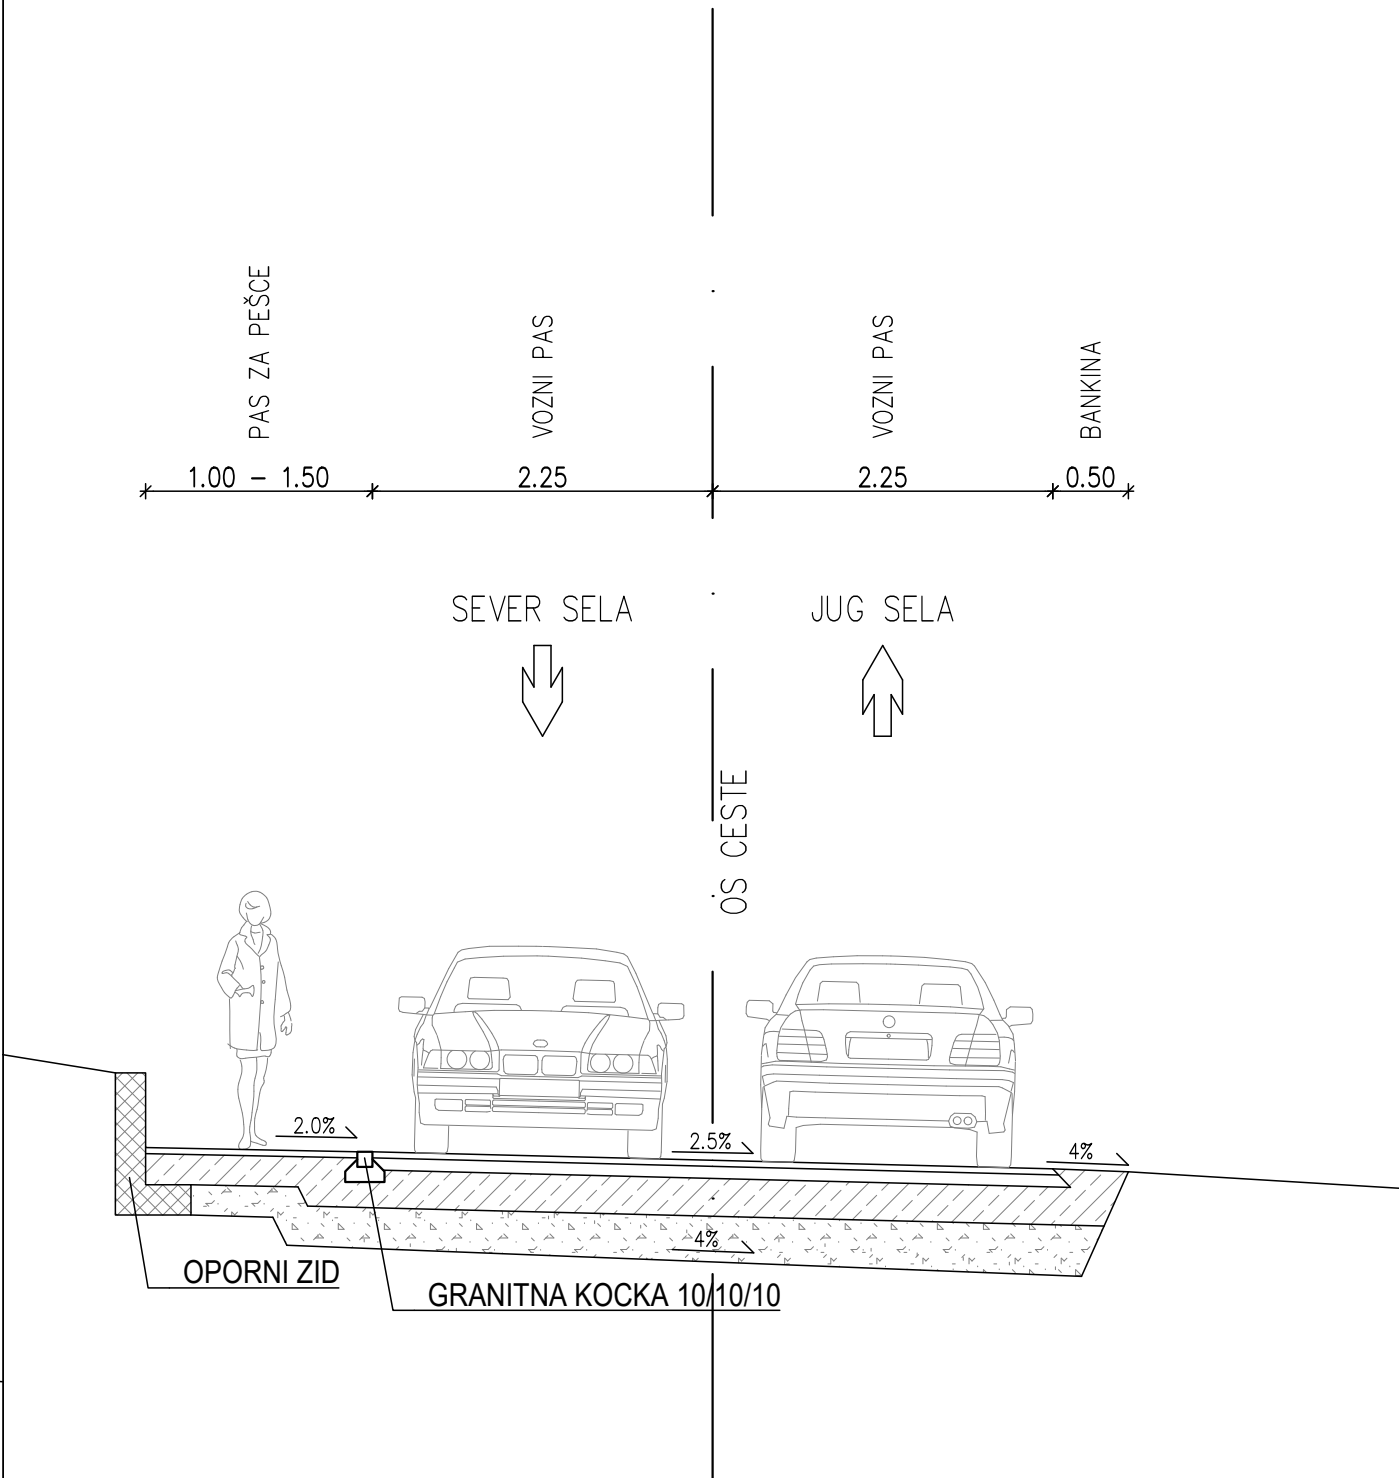

KARAKTERISTIČNA PREČNA PREREZA
M 1:50

sprememba	opis spremembe	datum	podpis

naročnik

Občina Ajdovščina
Cesta 5. maja 6a
5270 Ajdovščina

cesta/lokacija

JP 501181 - pot skozi Selo, JP 501184 - pot na jug Sela

projektant



projektiranje . svetovanje . ekologija
IZS 2603 Kranjska cesta 24, 4202 Naklo

odsek/objekt

DOSTOPNA CESTA

vsebina/naslov risbe

O ZBIRNI PRIKAZ
KARAKTERISTIČNA PREČNA PREREZA

ime in priimek	id. številka	faza	IDZ	merilo	1:50	
vodja projekta	M. Brezavšček, u.d.i.g.	G-1766	št. projekta	PR799	datum	marec 2026
pooblaščen inženir	M. Brezavšček, u.d.i.g.	G-1766	št. elaborata	PR799-CE	št. lista	3
izdelal	D. Dobrovoljc, d.i.g. (UN)					
št. odseka	arh. št.	faza/objekt	001.2101	šifra risbe	G.131	prostor za črtno kodo

Vse pravice pridržane. Projektna dokumentacija je last podjetja PROVIA d.o.o., ki je tudi nosilec avtorskih pravic.
Brez pisne odobritve podjetja PROVIA d.o.o. ni dovoljena uporaba ali razmnoževanje dokumentacije niti v delni niti v kakršni koli drugi obliki.