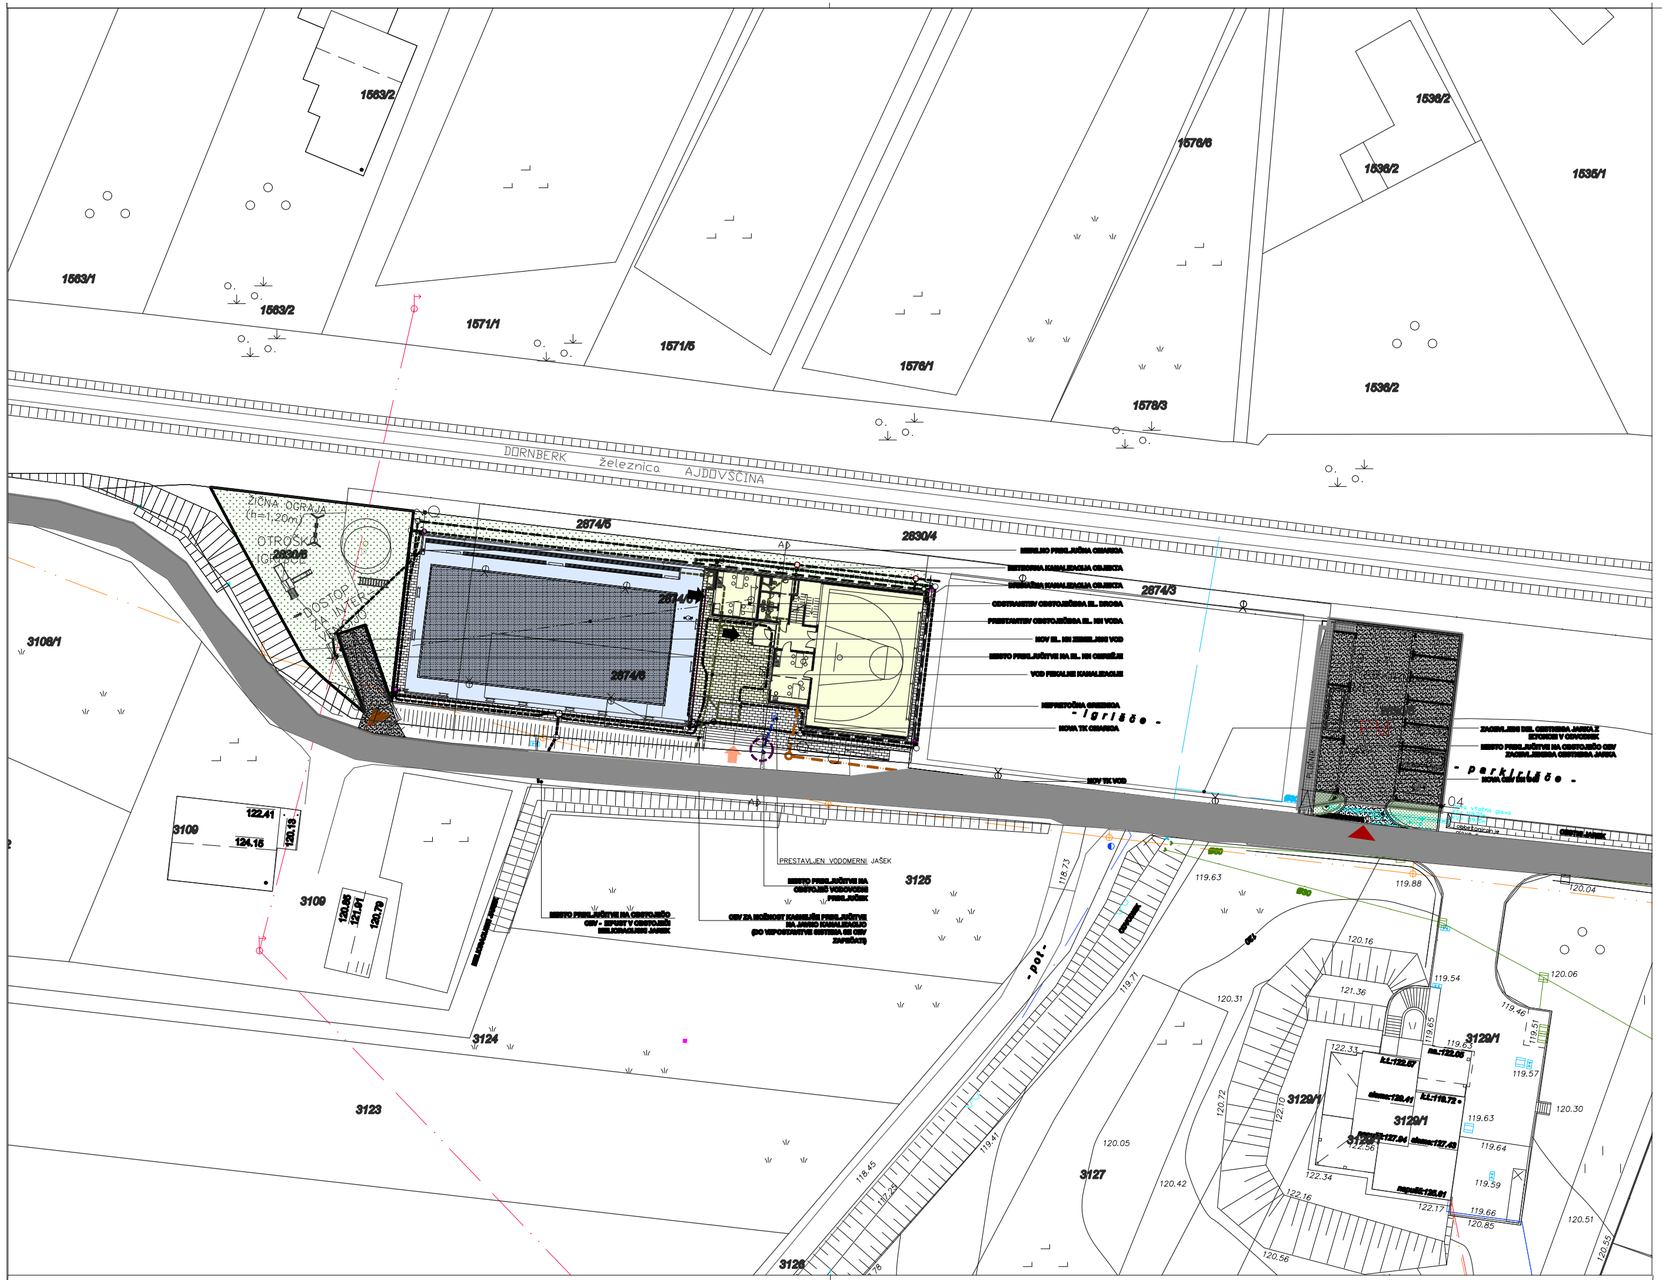

S

Z V

J

LEGENDA:

- VHOD V OBJEKT
- DOSTOP DO ZUNANJIH TLAKOVANIH POVRŠIN
- UVOZ / IZVOZ NA PARCELO
- PM PARKIRNA MESTA
- OBSTOJEČI SOSEDNJI OBJEKTI
- OBJEKT 1.FAZE
- OBJEKT 2. FAZE– BALINIŠČE
- PARKIRIŠČE
- OTROŠKO IGRIŠČE
- ŽIČNATA OGRAJA OTROŠKEGA IGRIŠČA
- JAVNA POT (parc. št. 2779/4 k.o. Vipavski Križ)
- ASFALT
- ZELENO
- TLAKOVANO
- PLOČNIK
- OBRAVNAVANO OBMOČJE (parcela s parc. št. 2830/6, 2874/6 in 2830/5 vse k.o. Vipavski Križ)

OBRAVNAVANO OBMOČJE:

parc. št.	površina	namenska raba	boniteta
2830/6	642m²	z. za gradnjo stavb	0
2874/6	1173m²	z. za gradnjo stavb	0
2830/5	323m²	z. za gradnjo stavb	0

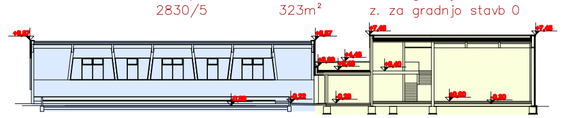

št. in opis spremembe:	datum:	podpis:

objekt in lokacija:	**UREDITEV VAŠKEGA JEDRA V KS CESTA (VEČNAMENSKI OBJEKT IN PARKIRIŠČE)** **Cesta; parc. št. 2830/5, 2830/6 in 2874/6,; k.o. Vipavski Križ**			
naročnik:	**OBČINA AJDOVŠČINA, Cesta 5. maja 6a, 5270 Ajdovščina**			
projektant:	RISBA ARHITEKTURNI ATELJE MAJA AMBROŽIČ FUČKA S.P. Cesta 43a, 5270 Ajdovščina tel: 041233050 maja.af@gmail.com			
	ime in priimek, naziv, id. št.:	podpis:	vrsta in številka načrta:	
odg. vodja projekta:	MAJA AMBROŽIČ FUČKA, univ.dipl.inž.arh. 1397 A		1-NAČRT ARHITEKTURE št. 13/14-A-PZI	
odg. projektant:	MAJA AMBROŽIČ FUČKA, univ.dipl.inž.arh. 1397 A		vsebina lista:	
obdelal:	MAJA AMBROŽIČ FUČKA, univ.dipl.inž.arh. 1397 A		ARHITEKTURNA SITUACIJA	
	TANJA KEBE FUČKA, univ.dipl.inž.arh.			
št. projekta:	vrsta projekta:	datum:	merilo:	št. lista:
13/14 PZI	PZI	december 2013	1:500	AS 02