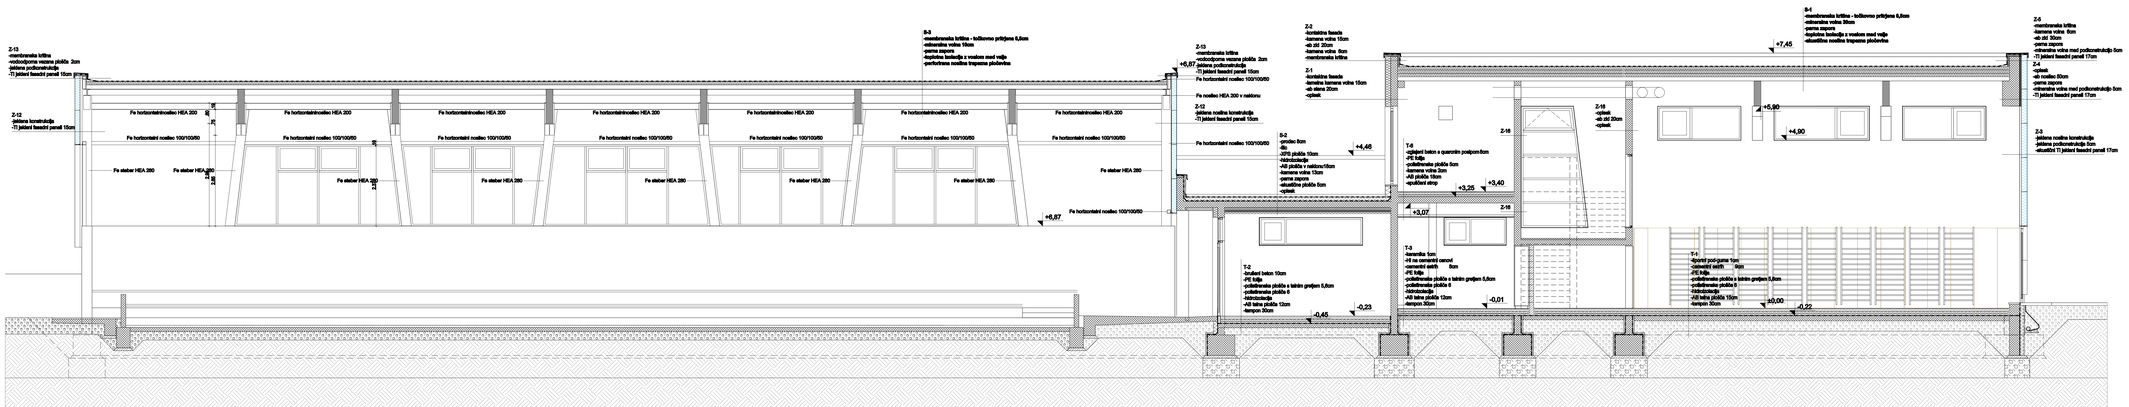

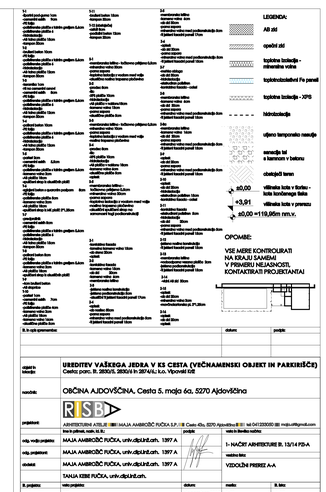

B-1 opis konstrukcije		datum	podpis
objekt in lokacija:	UREDITEV VAŠKEGA JEDRA V KS CESTA (VEČNAMENSKI OBJEKT IN PARKIRIŠČE) Cesta parc. št. 2050/3, 2050/4 in 2074/4, k.o. Vipavski Križ		
naročnik:	OBČINA AJDOVŠČINA, Cesta 5. maja 6a, 5270 Ajdovščina		
projektant:	ARHITEKTURNI ATELJE MAJA AMBROŽIČ RUČKA S.P., Cesta 42a, 5270 Ajdovščina, tel: 041/230050, mail: majaa@gmail.com ime in priimek, naziv, št. ID	podpis	vpis in številka zbornice
odg. vodja projekta:	MAJA AMBROŽIČ RUČKA, univ.dipl.inž.arh. 1397 A		I- NAČRT ARHITEKTURE št. 13/14 PZI-A
odg. projektant:	MAJA AMBROŽIČ RUČKA, univ.dipl.inž.arh. 1397 A		vsebina faze
obdelal:	MAJA AMBROŽIČ RUČKA, univ.dipl.inž.arh. 1397 A TANJA KEBE RUČKA, univ.dipl.inž.arh.		VEDUTNI PREREZ A-A
št. projekta:	vrsta projekta:	datum:	merilo: št. lista:
13/14 PZI	PZI	december 2013	1:50 A-07