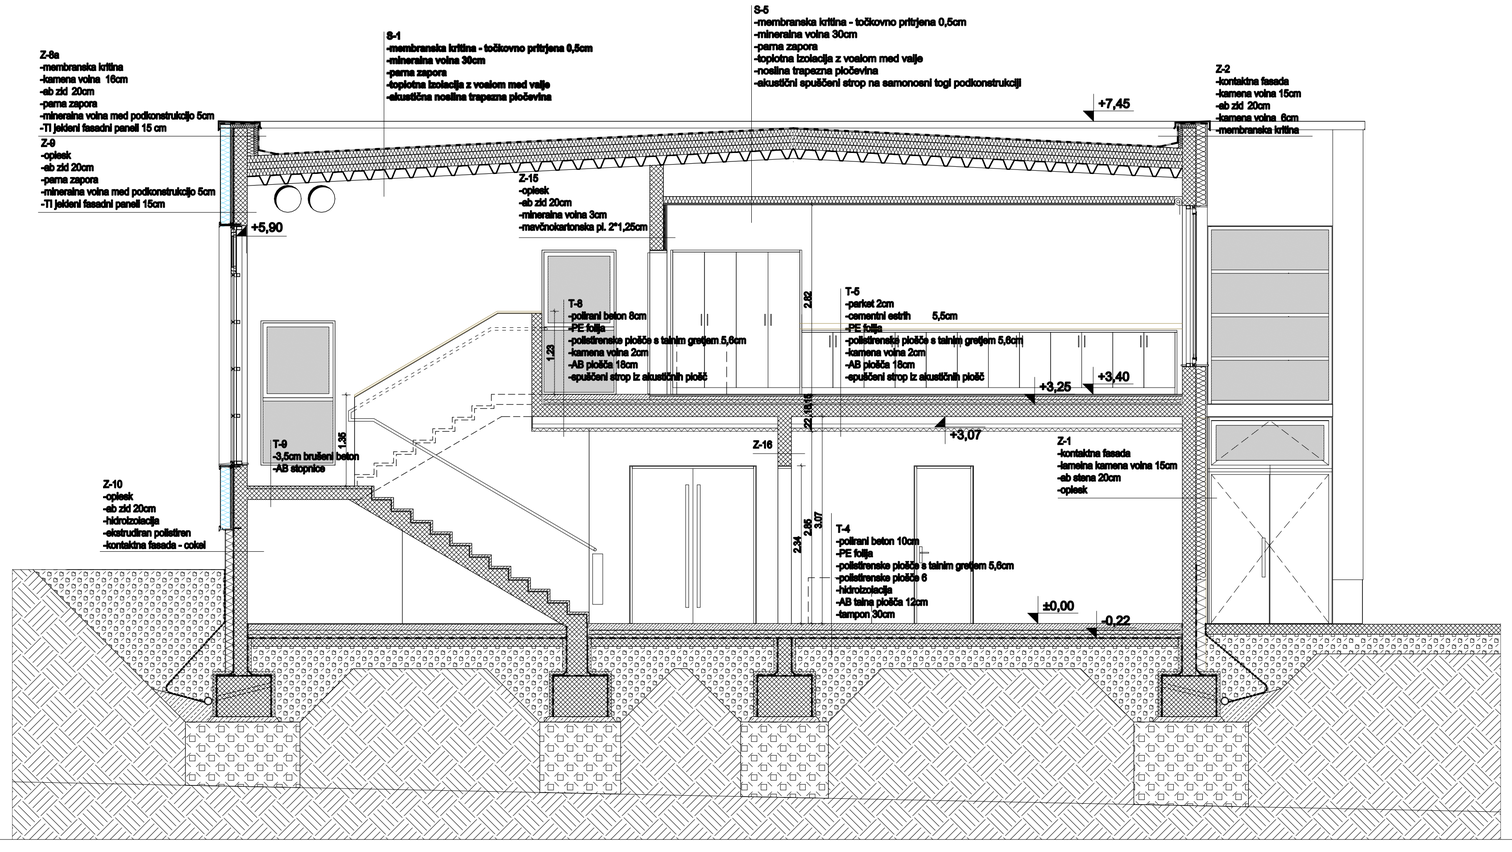

T-1
-poliran pod-guma 1cm
-cementni estih 9cm
-PE folija
-polistirenske plošče s talnim grelјem 5,6cm
-polistirenske plošče 6
-hidroizolacija
-AB talna plošča 16cm
-tampon 30cm

T-2
-brušeni beton 10cm
-PE folija
-polistirenske plošče s talnim grelјem 5,6cm
-polistirenske plošče 6
-hidroizolacija
-AB talna plošča 13cm
-tampon 30cm

T-3
-keramika 1cm
-fl-no cementni cenovt
-cementni estih 8cm
-PE folija
-polistirenske plošče s talnim grelјem 5,6cm
-polistirenske plošče 6
-hidroizolacija
-AB talna plošča 12cm
-tampon 30cm

T-4
-poliran beton 10cm
-PE folija
-polistirenske plošče s talnim grelјem 5,6cm
-polistirenske plošče 6
-hidroizolacija
-AB talna plošča 12cm
-tampon 30cm

T-5
-parket 2cm
-cementni estih 5,5cm
-PE folija
-polistirenske plošče s talnim grelјem 5,6cm
-kamena volna 2cm
-AB plošča 18cm
-spuščeni strop iz akustičnih plošč

T-6
-spušeni beton s quarzarm posipom 8cm
-PE folija
-polistirenske plošče 6cm
-kamena volna 2cm
-AB plošča 18cm
-spuščeni strop iz ME plošč 2*1,25cm

T-7
-predpotnik
-cementni estih 8cm
-PE folija
-polistirenske plošče s talnim grelјem 5,6cm
-polistirenske plošče 6
-hidroizolacija
-AB talna plošča 18cm
-tampon 30cm

T-8
-poliran beton 8cm
-PE folija
-polistirenske plošče s talnim grelјem 5,6cm
-kamena volna 2cm
-AB plošča 18cm
-spuščeni strop iz akustičnih plošč

T-9
-4cm brušeni beton
-AB stopnice

T-10
-parket 1cm
-cementni estih 7cm
-PE folija
-polistirenske plošče 4cm
-kamena volna 2cm
-AB plošča 18cm
-kamena volna 14cm
-akustične plošče 5cm

T-11
-brušeni beton 18cm
-tampon 30cm

T-12 (obdelјe0e)
-oblit 8cm
-podlitelni beton 12cm
-tampon 30cm

S-1
-membranska kritina - točkovno pritijena 0,5cm
-mineralna volna 30cm
-parna zapora
-toplotna izolacija z voslom med valje
-akustična nosilna trapezna pločevina

S-2
-gradec 8cm
-fill
-XPS plošče 30cm
-hidroizolacija
-AB plošča v naklonu18cm
-kamena volna 13cm
-parna zapora
-akustične plošče 8cm

S-3
-membranska kritina - točkovno pritijena 0,5cm
-mineralna volna 10cm
-parna zapora
-toplotna izolacija z voslom med valje
-nosilna trapezna pločevina

S-4
-gradec 8cm
-fill
-XPS plošče 10cm
-hidroizolacija
-AB plošča v naklonu 18cm
-kamena volna 6cm
-akustične plošče 8cm
-opleek

S-5
-membranska kritina - točkovno pritijena 0,5cm
-mineralna volna 30cm
-parna zapora
-toplotna izolacija z voslom med valje
-nosilna trapezna pločevina
-akustični spuščeni strop na samonoseni togi podkonstrukciji

Z-1
-kontaktna fasada
-lamelna kamena volna 15cm
-eb stena 20cm
-opleek

Z-2
-kontaktna fasada
-kamena volna 15cm
-eb stena 20cm
-opleek

Z-3
-kontaktna fasada
-kamena volna 15cm
-eb stena 20cm
-kamena volna 6cm
-membranska kritina

Z-4
-jeklena nosilna konstrukcija
-jeklena podkonstrukcija 6cm
-akustični TI jekleni fasadni panel 17cm

Z-4
-opleek
-eb zid 20cm
-mavčnokartonska pl. 2*1,25cm

Z-5
-membranska kritina
-kamena volna 6cm
-ab zid 30cm
-parna zapora
-mineralna volna med podkonstrukcijo 8cm
-TI jekleni fasadni panel 17cm

Z-6
-opleek
-eb zid 30cm
-parna zapora
-mineralna volna med podkonstrukcijo 8cm
-TI jekleni fasadni panel 18cm

Z-7
-metlas obloga
-eb zid 30cm
-hidroizolacija
-ekstrudiran poliitiren
-kontaktna fasada - cokel

Z-8
-membranska kritina
-kamena volna 6cm
-eb zid 30cm
-parna zapora
-mineralna volna med podkonstrukcijo 8cm
-TI jekleni fasadni panel 18cm

Z-8a
-membranska kritina
-kamena volna 16cm
-eb zid 30cm
-parna zapora
-mineralna volna med podkonstrukcijo 8cm
-TI jekleni fasadni panel 18cm

Z-9
-opleek
-eb zid 30cm
-parna zapora
-mineralna volna med podkonstrukcijo 8cm
-TI jekleni fasadni panel 18cm

Z-10
-opleek
-eb zid 30cm
-hidroizolacija
-ekstrudiran poliitiren 15cm
-kontaktna fasada - cokel

Z-11
-kontaktna fasada
-lamelna kamena volna 18cm
-eb stena 20cm
-opleek

Z-12
-jeklena nosilna konstrukcija
-TI jekleni fasadni panel 18cm

Z-13
-membranska kritina
-vodoodporna vezana plošča 3cm
-jeklena podkonstrukcija
-TI jekleni fasadni panel 18cm

Z-14
-eklni AB zid 30cm

Z-15
-opleek
-eb zid 20cm
-mineralna volna 3cm
-mavčnokartonska pl. 2*1,25cm

Z-16
-opleek

LEGENDA:

- AB zid
- opečni zid
- toplotna izolacija - mineralna volna
- toplotnoizolativni Fe paneli
- toplotna izolacija - XPS
- hidroizolacija
- utjeno tamponsko nasutje
- sanacija tal s kamnom v betonu
- obstoječi teren
- ±0,00 višinska kota v tlorisu - kota končanega tlaka
- +3,91 višinska kota v prerezu
- ±0,00 =119,95m nm.v.

OPOMBE:

VSE MERE KONTROLIRATI NA KRAJU SAMEMI V PRIMERU NEJASNOSTI, KONTAKTIRATI PROJEKTANTAI

št. in opis spremembe:	datum:	podpis:

objekt in lokacija:	**UREDITEV VAŠKEGA JEDRA V KS CESTA (VEČNAMENSKI OBJEKT IN PARKIRIŠČE)** Cesta: parc. št. 2830/5, 2830/6 in 2874/6,: k.o. Vipavski Križ
naročnik:	OBČINA AJDOVŠČINA, Cesta 5. maja 6a, 5270 Ajdovščina
projektant:	RISBA ARHITEKTURNI ATELJE MAJA AMBROŽIČ FUČKA S.P. Cesta 43a, 5270 Ajdovščina tel: 041233050 maja.ol@gmail.com

	ime in priimek, naziv, kl. št.:	podpis:	vsebina in številka načrta:	
odg. vodja projekta:	MAJA AMBROŽIČ FUČKA, univ.dipl.inž.arh. 1397 A		1- NAČRT ARHITEKTURE št. 13/14 PZI-A	
odg. projektant:	MAJA AMBROŽIČ FUČKA, univ.dipl.inž.arh. 1397 A		vsebina faze:	
obdelal:	MAJA AMBROŽIČ FUČKA, univ.dipl.inž.arh. 1397 A		PREČNI PREREZ 4-4	
	TANJA KEBE FUČKA, univ.dipl.inž.arh.			
št. projekta:	vrsta projekta:	datum:	merilo:	št. faze:
13/14 PZI	PZI	december 2013	1:50	A 14