




DETALJ ATIKE - V IN Z FASADA

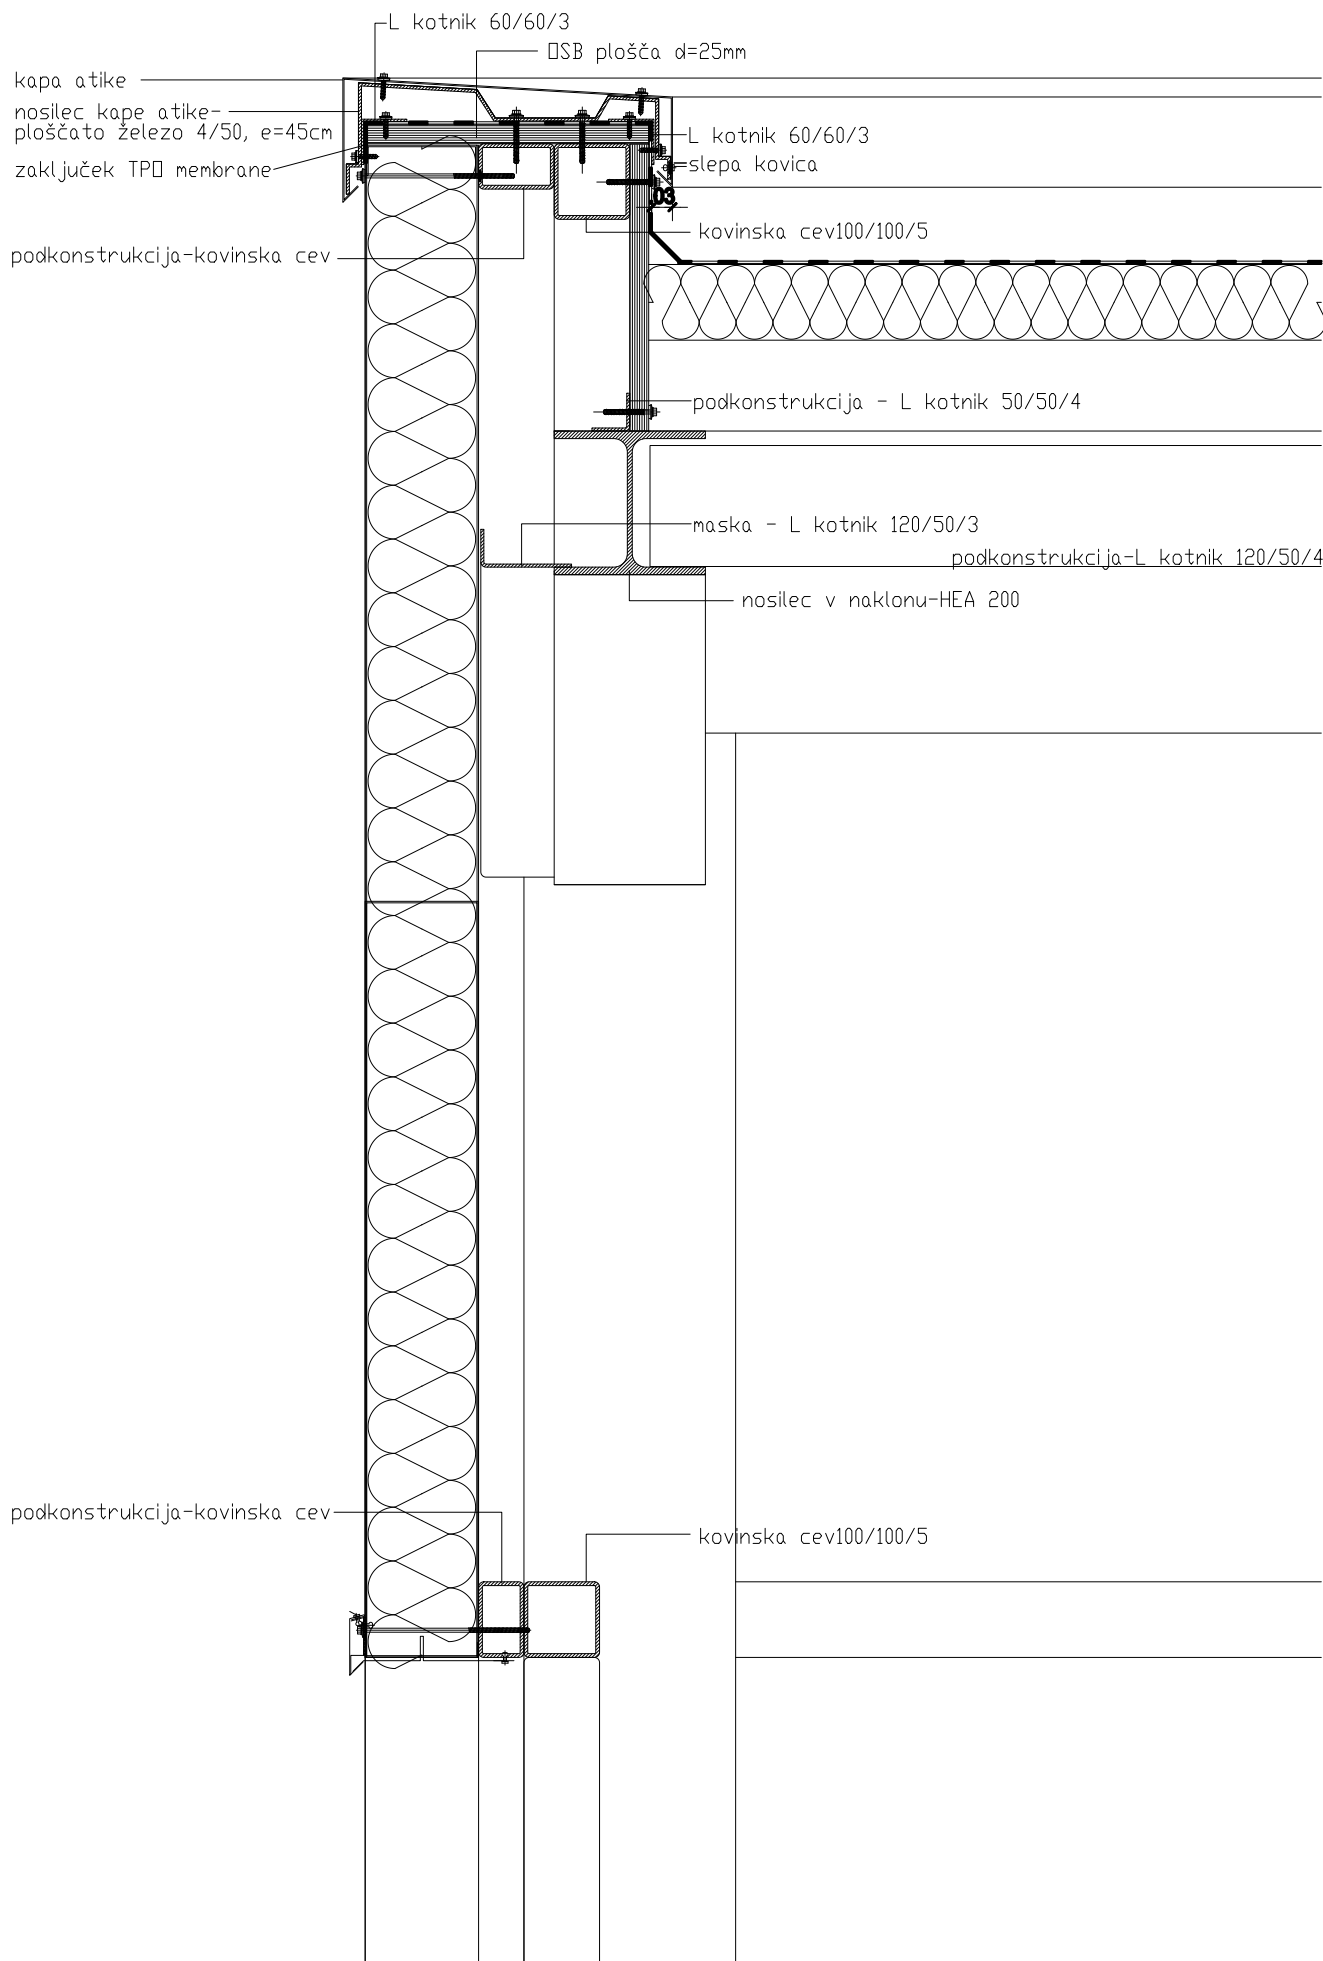

DETALJ ATIKE - S IN J FASADA

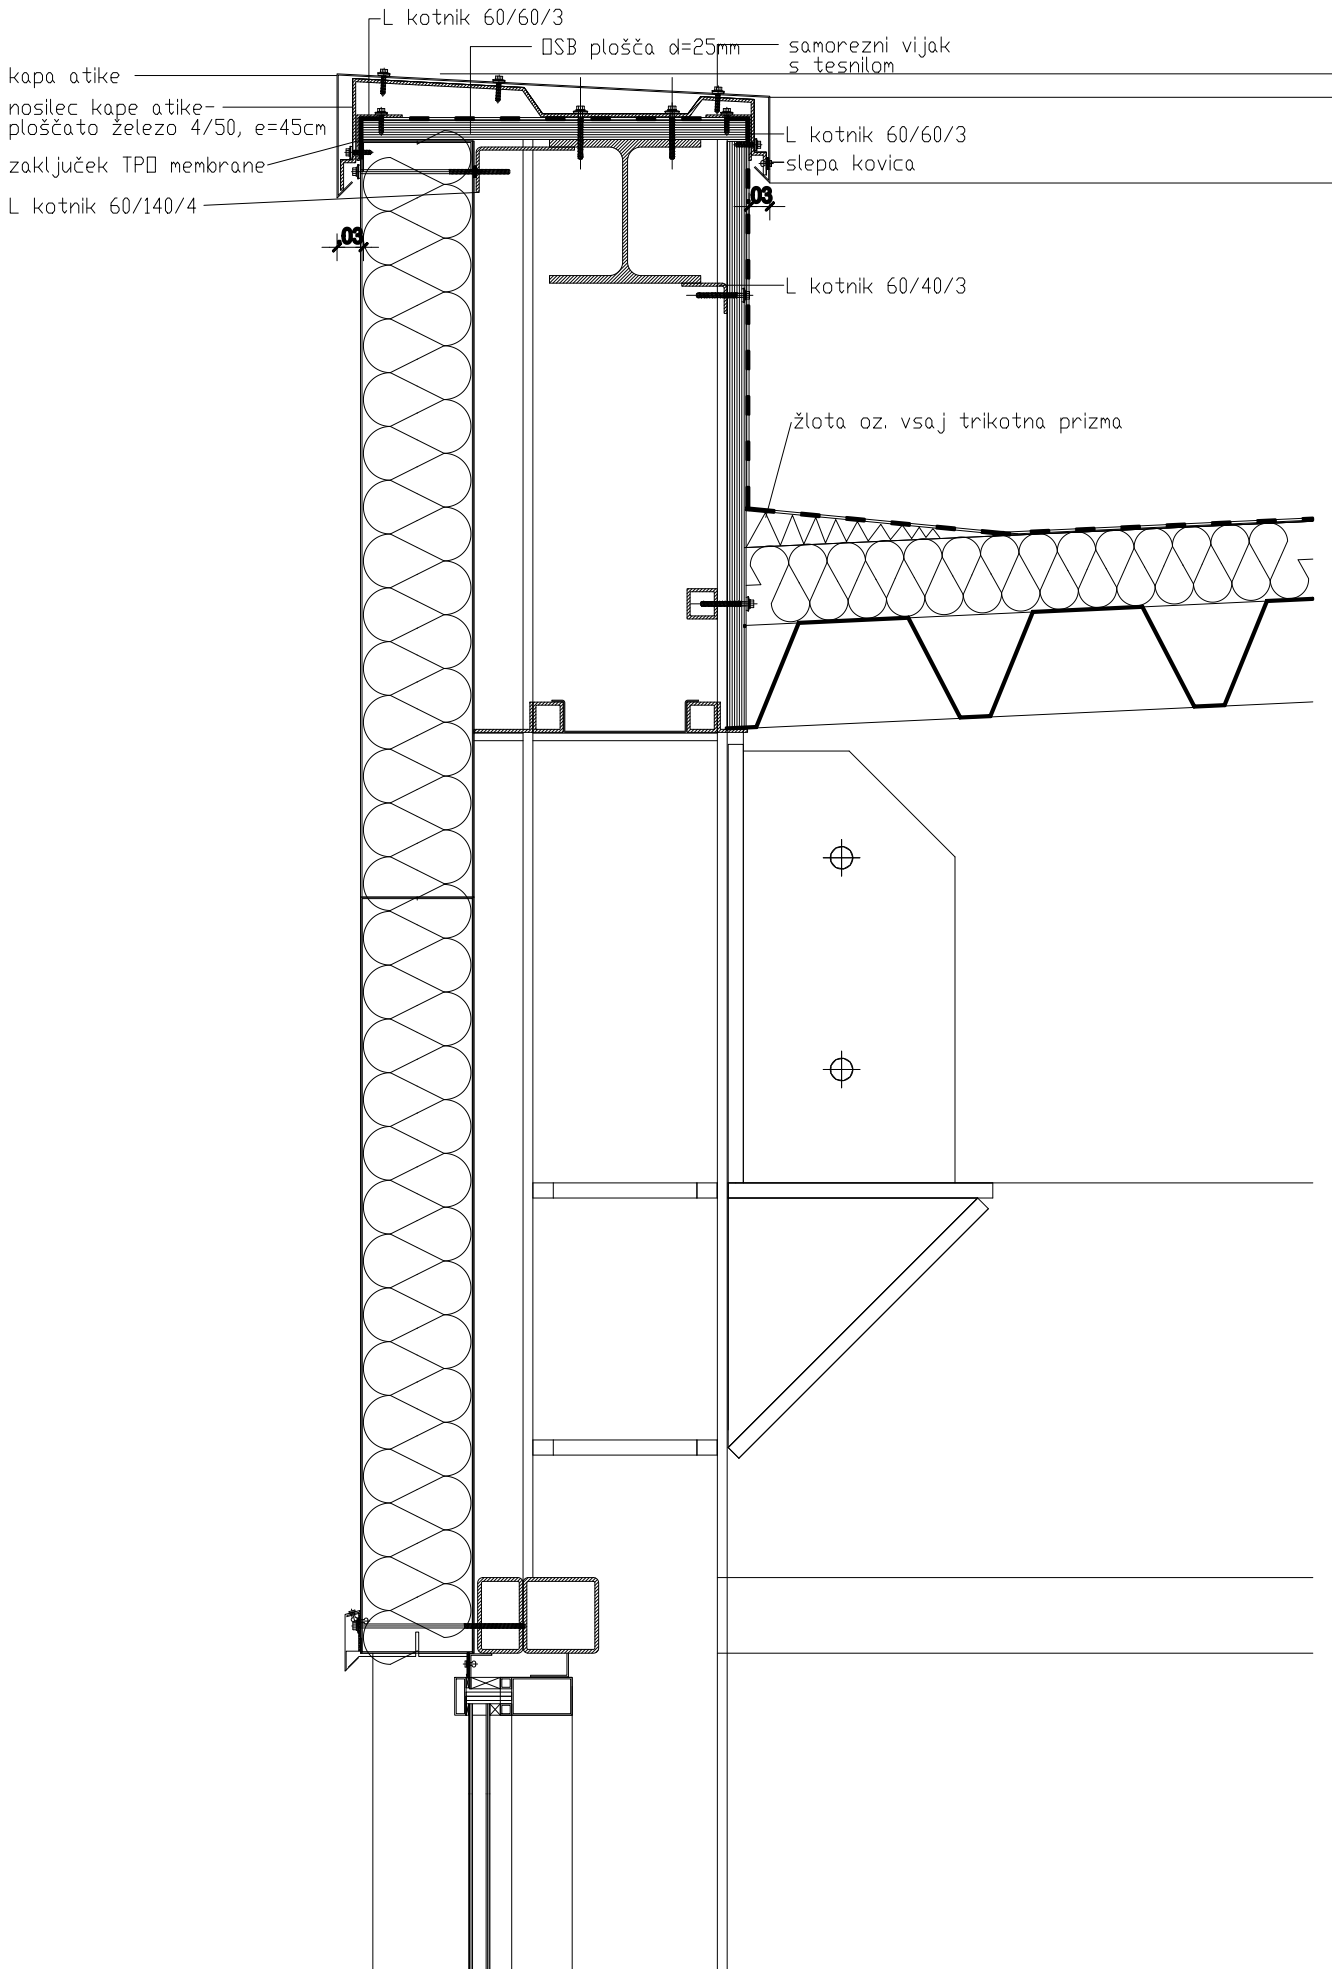

- VSE MERE JE POTREBNO PREDHODNO PREVERITI NA OBJEKTUI
- V PRIMERU NEJASNOSTI, KONTAKTIRATI PROJEKTANTA
- IZVESTI JE POTREBNO IZRAČUN PRITRDLNIH SREDSTEV ZA DANO VETROVNO LOKACIJO AJDOVŠČINAI
- PLOČEVINE ZA IZVEDBO KAPE ATIKE NAJ BO USTREZNA ZA DANO VETROVNO LOKACIJO AJDOVŠČINAI
- VSA MEHANSKA PRITRDLILA IZVESTI S TESNILJI
- VSE STIKE IN ZATESNITVE OBLIKOVATI TAKO, DA JE ZAGOTOVLJENA TRAJNOST ZA PREDVIDENO GARANCIJSKO DOBO OZIROMA 25LETI

Št. in opis spremembe:		datum:		podpis:	
objekt in lokacija:		UREDITEV VAŠKEGA JEDRA V KS CESTA (VEČNAMENSKI OBJEKT IN PARKIRIŠČE) Cesta; parc. št. 2830/5, 2830/6 in 2874/6.; k.o. Vipavski Krž			
naročnik:		OBČINA AJDOVŠČINA, Cesta 5. maja 6a, 5270 Ajdovščina			
projektant:		<div><div><div>RISB▶</div><div>ARHITEKTURNI ATELJE ■■■ MAJA AMBROŽIČ FUČKA S.P. ■■ Cesta 43a, 5270 Ajdovščina ■■■ tel: 041233050 ■■ maja.af@gmail.com</div></div></div>			
ime in priimek, naziv, i.d. št.:		podpis:	vsta in številka načrta:		
odg. vodja projekta: MAJA AMBROŽIČ FUČKA, univ.dipl.inž.arh. 1397 A			1- NAČRT ARHITEKTURE št. 13/14 PZI-A-2		
vsebina lista:					
DETAJL ATIKE					
obdelat: MAJA AMBROŽIČ FUČKA, univ.dipl.inž.arh. 1397 A					
TANJA KEBE FUČKA, univ.dipl.inž.arh.					
Št. projekta:		vsta projekta:	datum:	merilo:	Št. lista:
13/14 PZI -2		PZI - 2. faza	junij 2017	1:10	D2 01