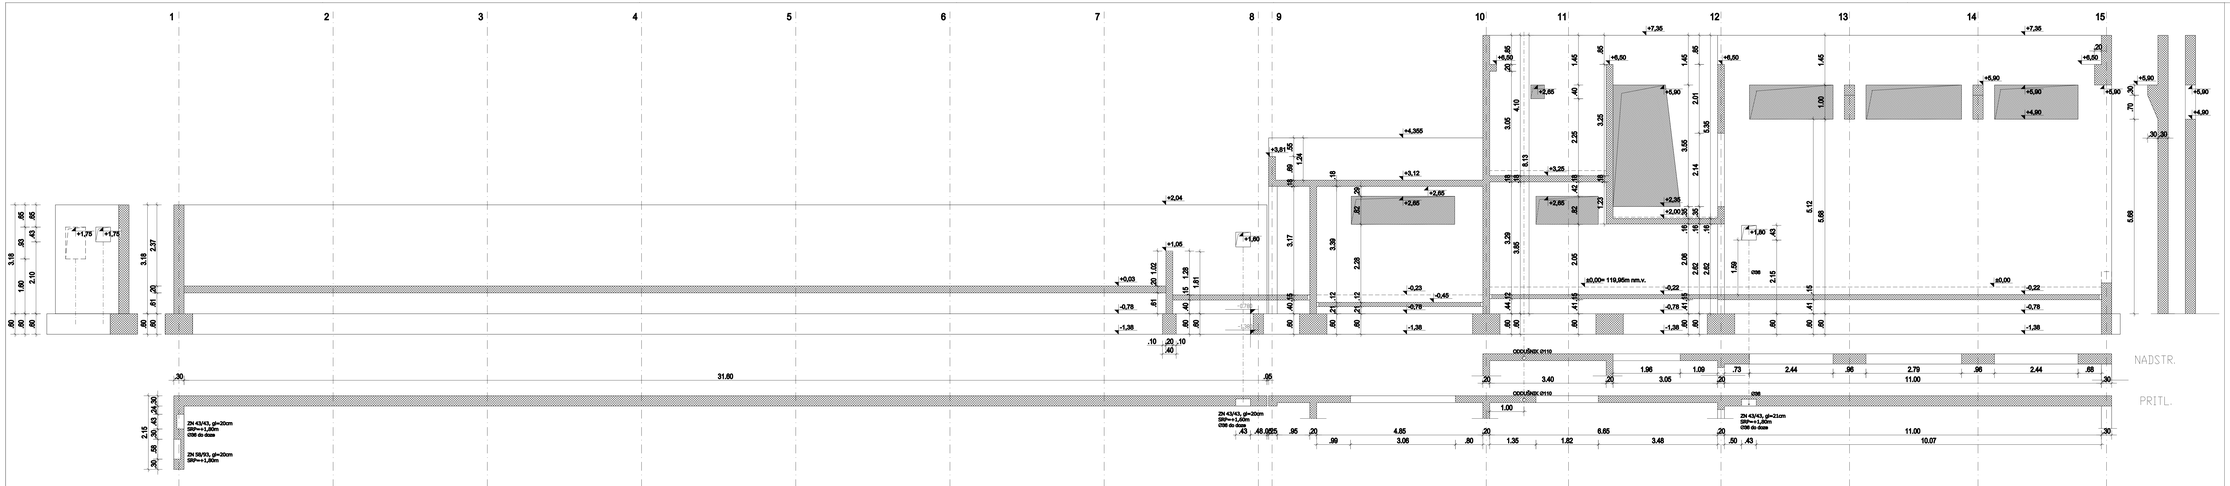

LEGENDA:

- AB konstrukcija
- ±0,00 / -0,22 — relativna kota končanega tlaka / relativna kota konstrukcije
- 119,84 / -0,01 — relativna kota končanega tlaka / relativna kota konstrukcije
- +3,91 — višinska kota v prerezu
- ZN 43/43, gl=20cm — zidna niša, širina/višina, globina
- PZ 74/90 — preboj zidu, širina/višina
- SRP=+1,60m — višina spodnjega roba preklade
- PS Ø200m — preboj stropa
- PT Ø200m — preboj tlaka
- ±0,00 =119,95m nm.v.

stena a

MERE PREVERITI NA MESTU

št. in opis sprememb:		datum:	podpis:
objekt:	UREDITEV VAŠKEGA JEDRA V KS CESTA (VEČNAMENSKI OBJEKT IN PARKIRIŠČE)		
lokacija:	Cesta pare. št. 2830/3, 2830/4 in 2814/4, k.o. Vipavski Križ		
naročnik:	OBČINA AJDOVŠČINA, Cesta 5. maja 6a, 5270 Ajdovščina		
projektant:	ARHITEKTURNI ATELJE - MAJA AMBROŽIČ RUČKA S.P. Cesta 42a, 5270 Ajdovščina tel: 041/220000 maja.ambrozic@gmail.com		
vodja projekta:	MAJA AMBROŽIČ RUČKA, univ.dipl.inž.arh. 1397 A	faza in ime dela, načrta, št. risbe:	I- NAČRT ARHITEKTURE št. 13/14 PZI-A.
odg. vodja projekta:	MAJA AMBROŽIČ RUČKA, univ.dipl.inž.arh. 1397 A		
odg. projektant:	MAJA AMBROŽIČ RUČKA, univ.dipl.inž.arh. 1397 A	vsebina lista:	
sodelal:	MAJA AMBROŽIČ RUČKA, univ.dipl.inž.arh. 1397 A		NETONSKA KONSTRUKCIJA
	TANJA KEBE RUČKA, univ.dipl.inž.arh.		STENA PODESJA a
št. projekta:	vrsta projekta:	datum:	merilo: št. lista:
13/14 PZI	PZI	december 2013	1:50 S 03