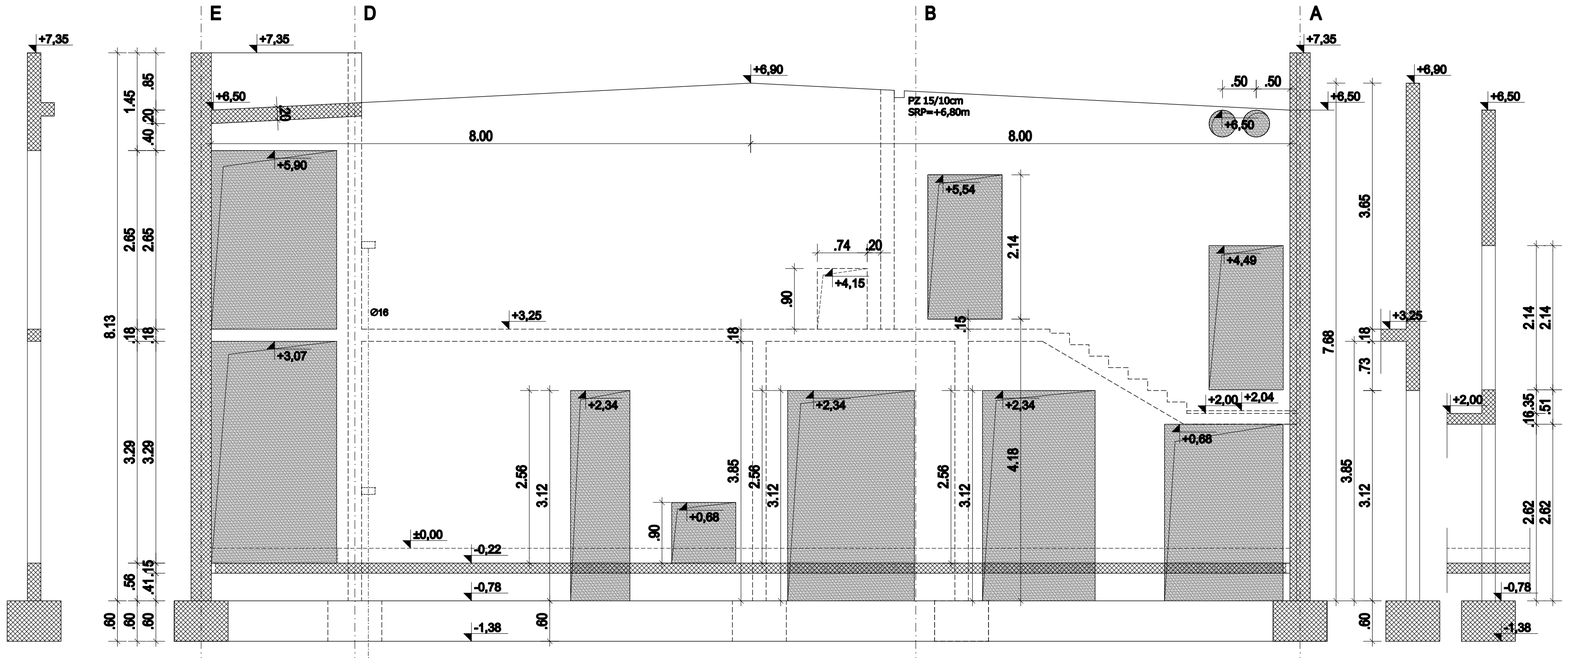

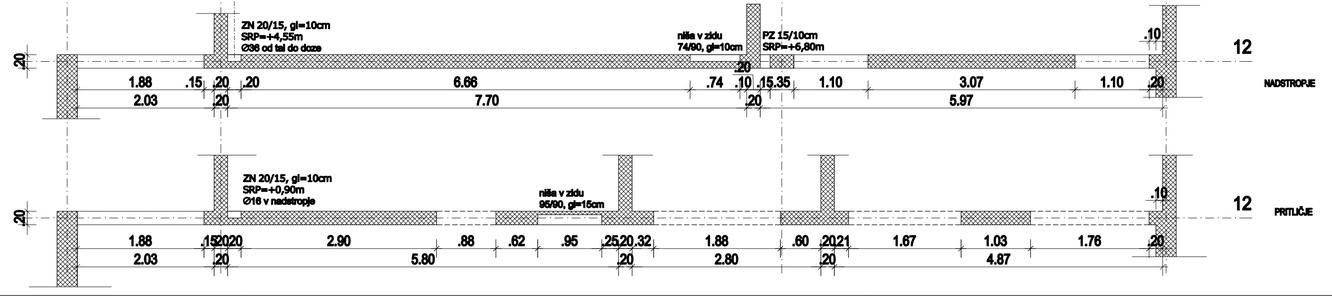

LEGENDA:

- AB konstrukcija
- ±0,00 / -0,22 — relativna kota končanega tlaka / relativna kota konstrukcije
- 119,94 / -0,01 — relativna kota končanega tlaka / relativna kota konstrukcije
- +3,91 — višinska kota v prerezu
- ZN 43/43, gl=20cm — zidna niša, širina/višina, globina
- PZ 74/90 — preboj zidu, širina/višina
- SRP=+1,60m — višina spodnjega roba preklade
- PS Ø20cm — preboj stropa
- PT Ø20cm — preboj tlaka
- ±0,00 =119,95m nm.v.

stena k

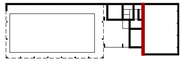

MERE PREVERITI NA MESTU!

št. in opis spremembe:	datum:	podpis:

objekt in lokacija:	**UREDITEV VAŠKEGA JEDRA V KS CESTA (VEČNAMENSKI OBJEKT IN PARKIRIŠČE)** Cesta: parc. št. 2830/5, 2830/6 in 2874/6,: k.o. Vipavski Križ			
naročnik:	OBČINA AJDOVŠČINA, Cesta 5. maja 6a, 5270 Ajdovščina			
projektant:	RISBA ARHITEKTURNI ATELJE MAJA AMBROŽIČ FUČKA S.P. Cesta 43a, 5270 Ajdovščina tel: 041233050 maja.a@gmail.com			
	ime in priimek, naziv, št. ll.:	podpis:	vrsta in številka načrta:	
odg. vodja projekta:	MAJA AMBROŽIČ FUČKA, univ.dipl.inž.arh. 1397 A		1- NAČRT ARHITEKTURE št. 13/14 PZI-A	
odg. projektant:	MAJA AMBROŽIČ FUČKA, univ.dipl.inž.arh. 1397 A		vsebina lista:	
obdelal:	MAJA AMBROŽIČ FUČKA, univ.dipl.inž.arh. 1397 A		BETONSKA KONSTRUKCIJA	
	TANJA KEBE FUČKA, univ.dipl.inž.arh.		STENA POZICIJA k	
št. projekta:	vrsta projekta:	datum:	merilo:	št. lista:
13/14 PZI	PZI	december 2013	1:50	B 15