



## ZUNANJE STOPNICE

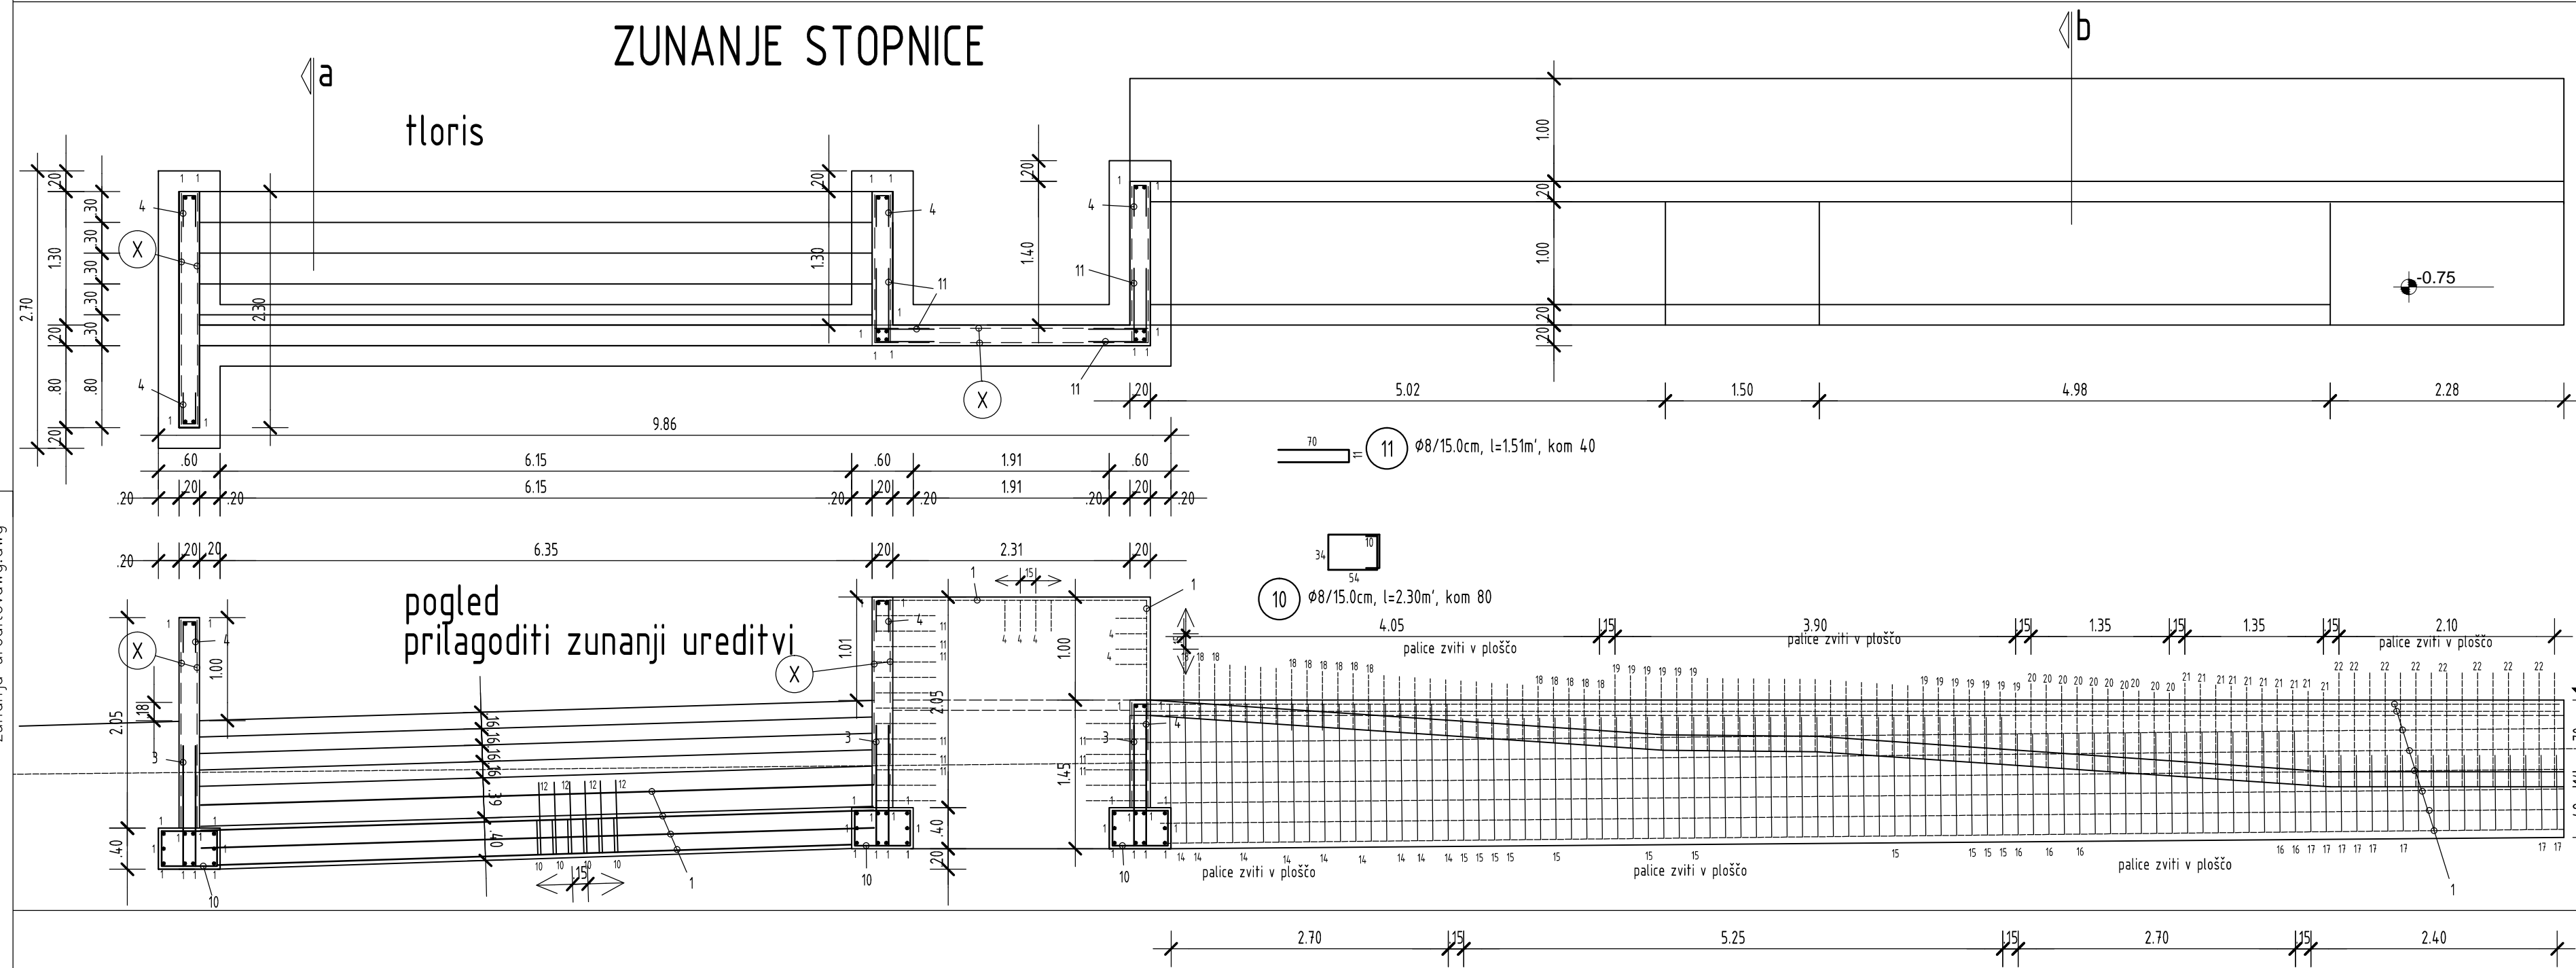


1 Ø12, l=6.00m, kom 230 -PREKLOP MIN. 60cm; REZATI NA OBJEKTU

## TRIBUNE - TLORIS

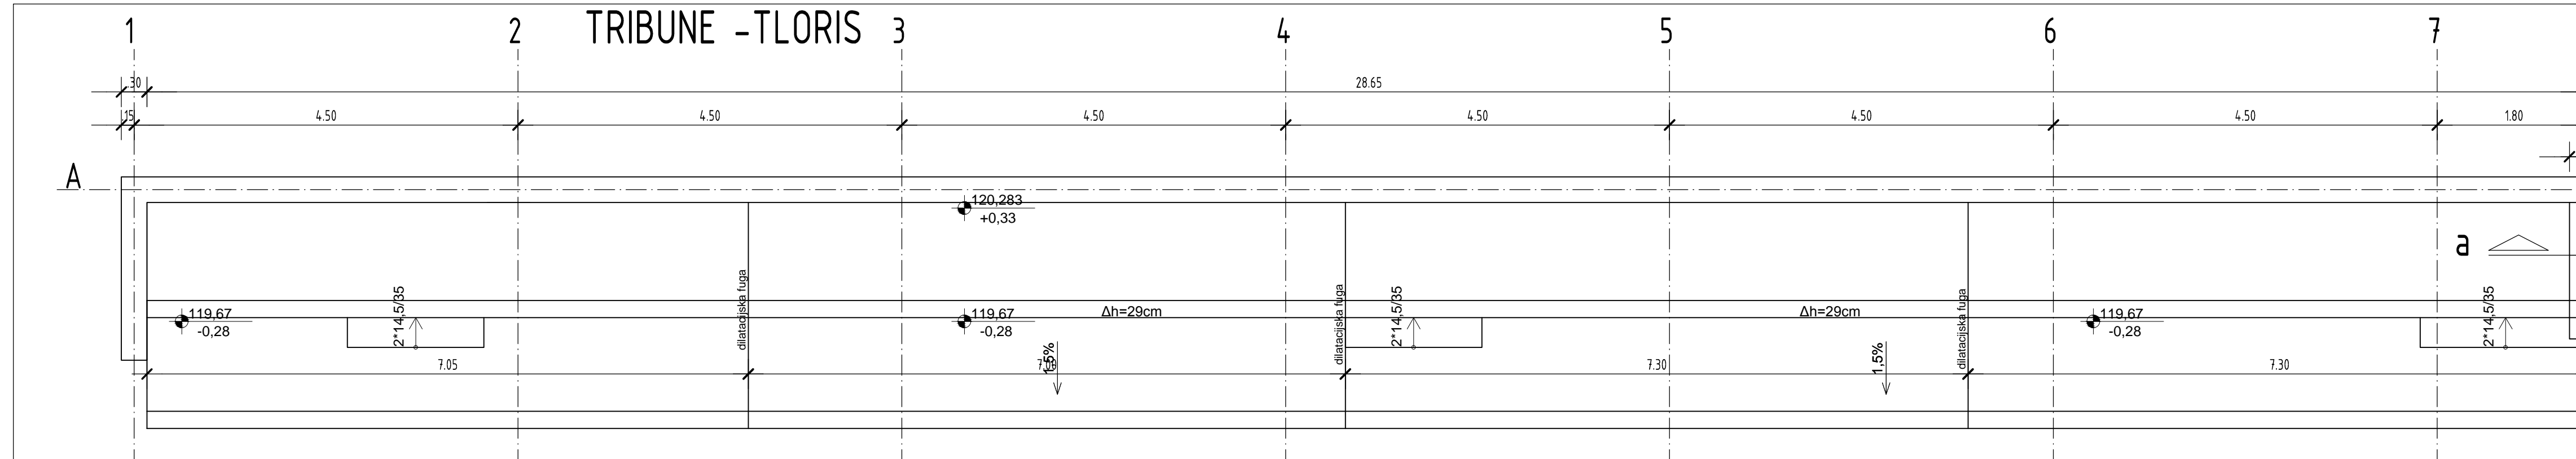


7 Ø8/15.0cm, l=1.46m, kom 190  
6 Ø8/15.0cm, l=1.11m, kom 190x3  
5 Ø8/15.0cm, l=2.24m, kom 190

## prerez zidu a-a

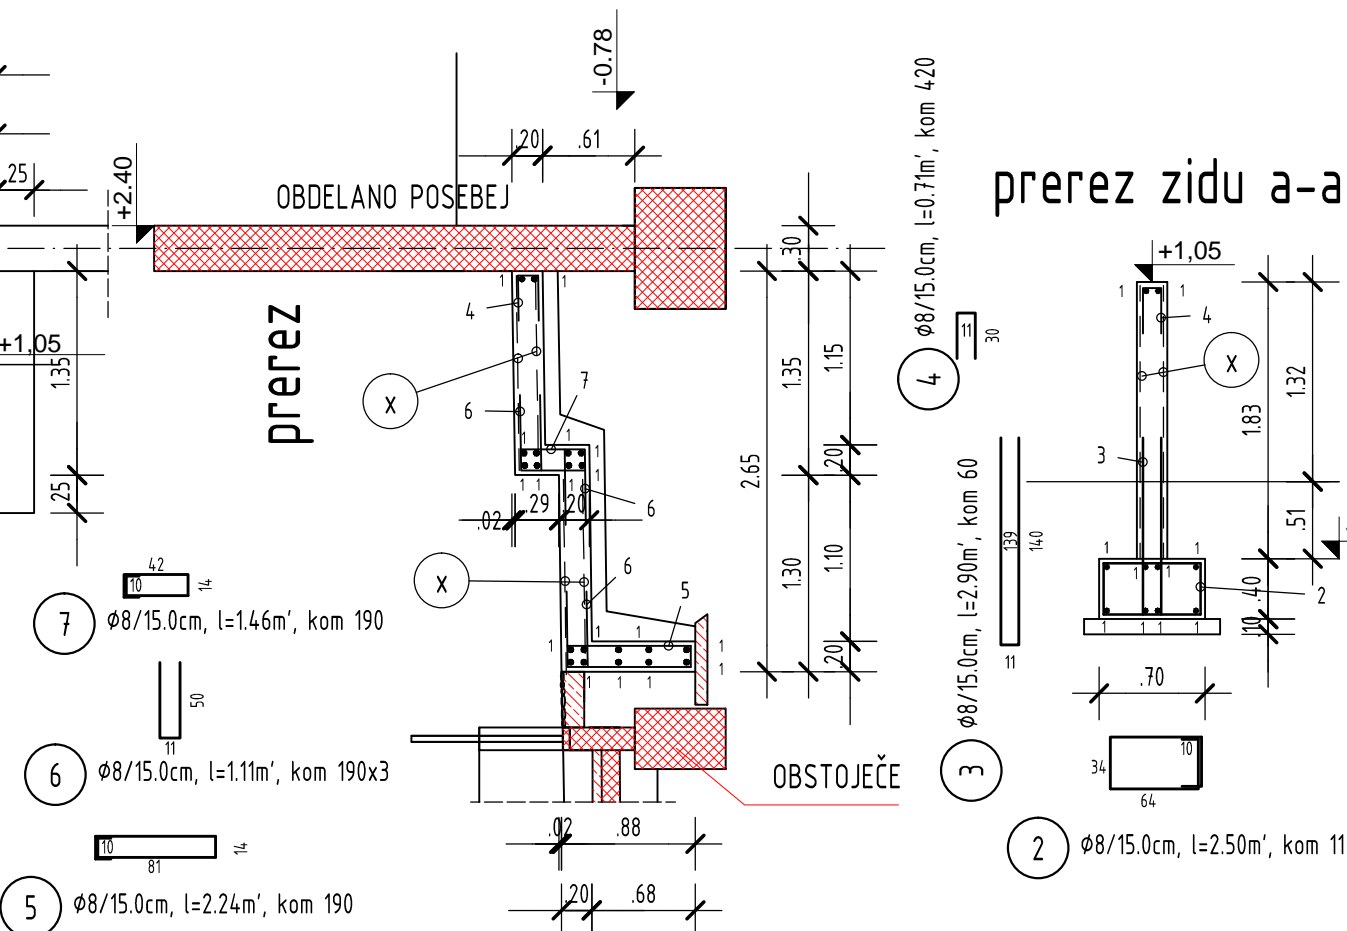


4 Ø8/15.0cm, l=2.90m, kom 60  
3 Ø8/15.0cm, l=2.90m, kom 60  
2 Ø8/15.0cm, l=2.50m, kom 11

## PREREZ a-a

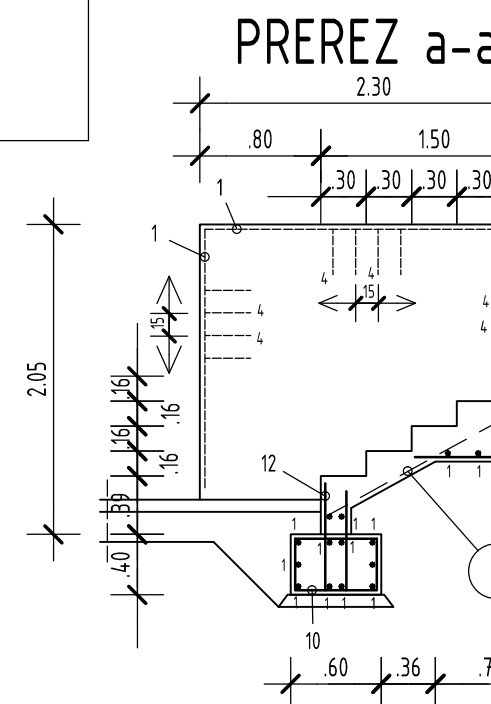


## PREREZ b-b

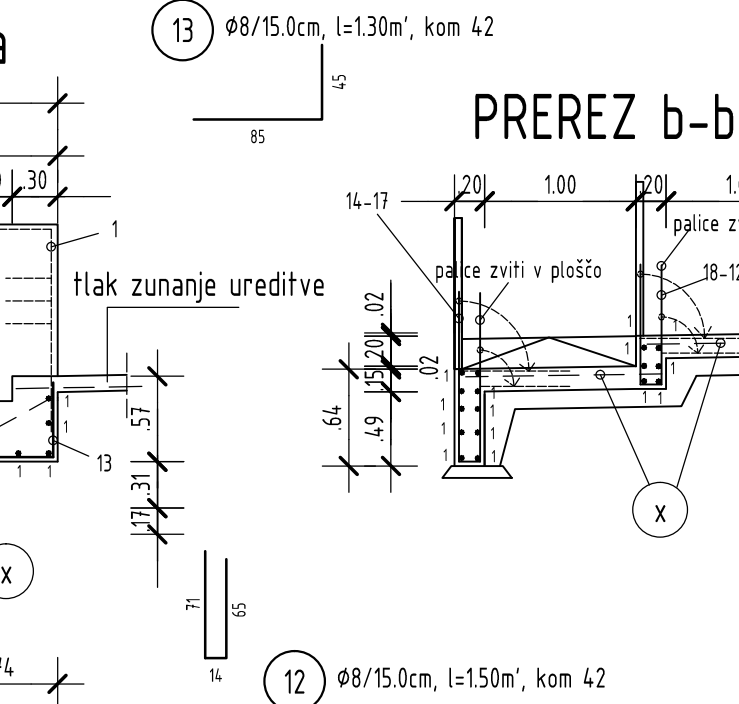

18 Ø8/15.0cm, l=1.24m, kom 28  
20 Ø8/15.0cm, l=1.74m, kom 10  
22 Ø8/15.0cm, l=2.34m, kom 15  
19 Ø8/15.0cm, l=1.54m, kom 27  
21 Ø8/15.0cm, l=1.94m, kom 10  
15 Ø8/15.0cm, l=2.54m, kom 36  
17 Ø8/15.0cm, l=1.64m, kom 17  
12 Ø8/15.0cm, l=1.50m, kom 42  
14 Ø8/15.0cm, l=2.84m, kom 19  
16 Ø8/15.0cm, l=2.14m, kom 19  
8 Ø8/15.0cm, l=2.70m, kom 86  
9 Ø10/15.0cm, l=2.90m, kom 80

## podporni zid-tloris

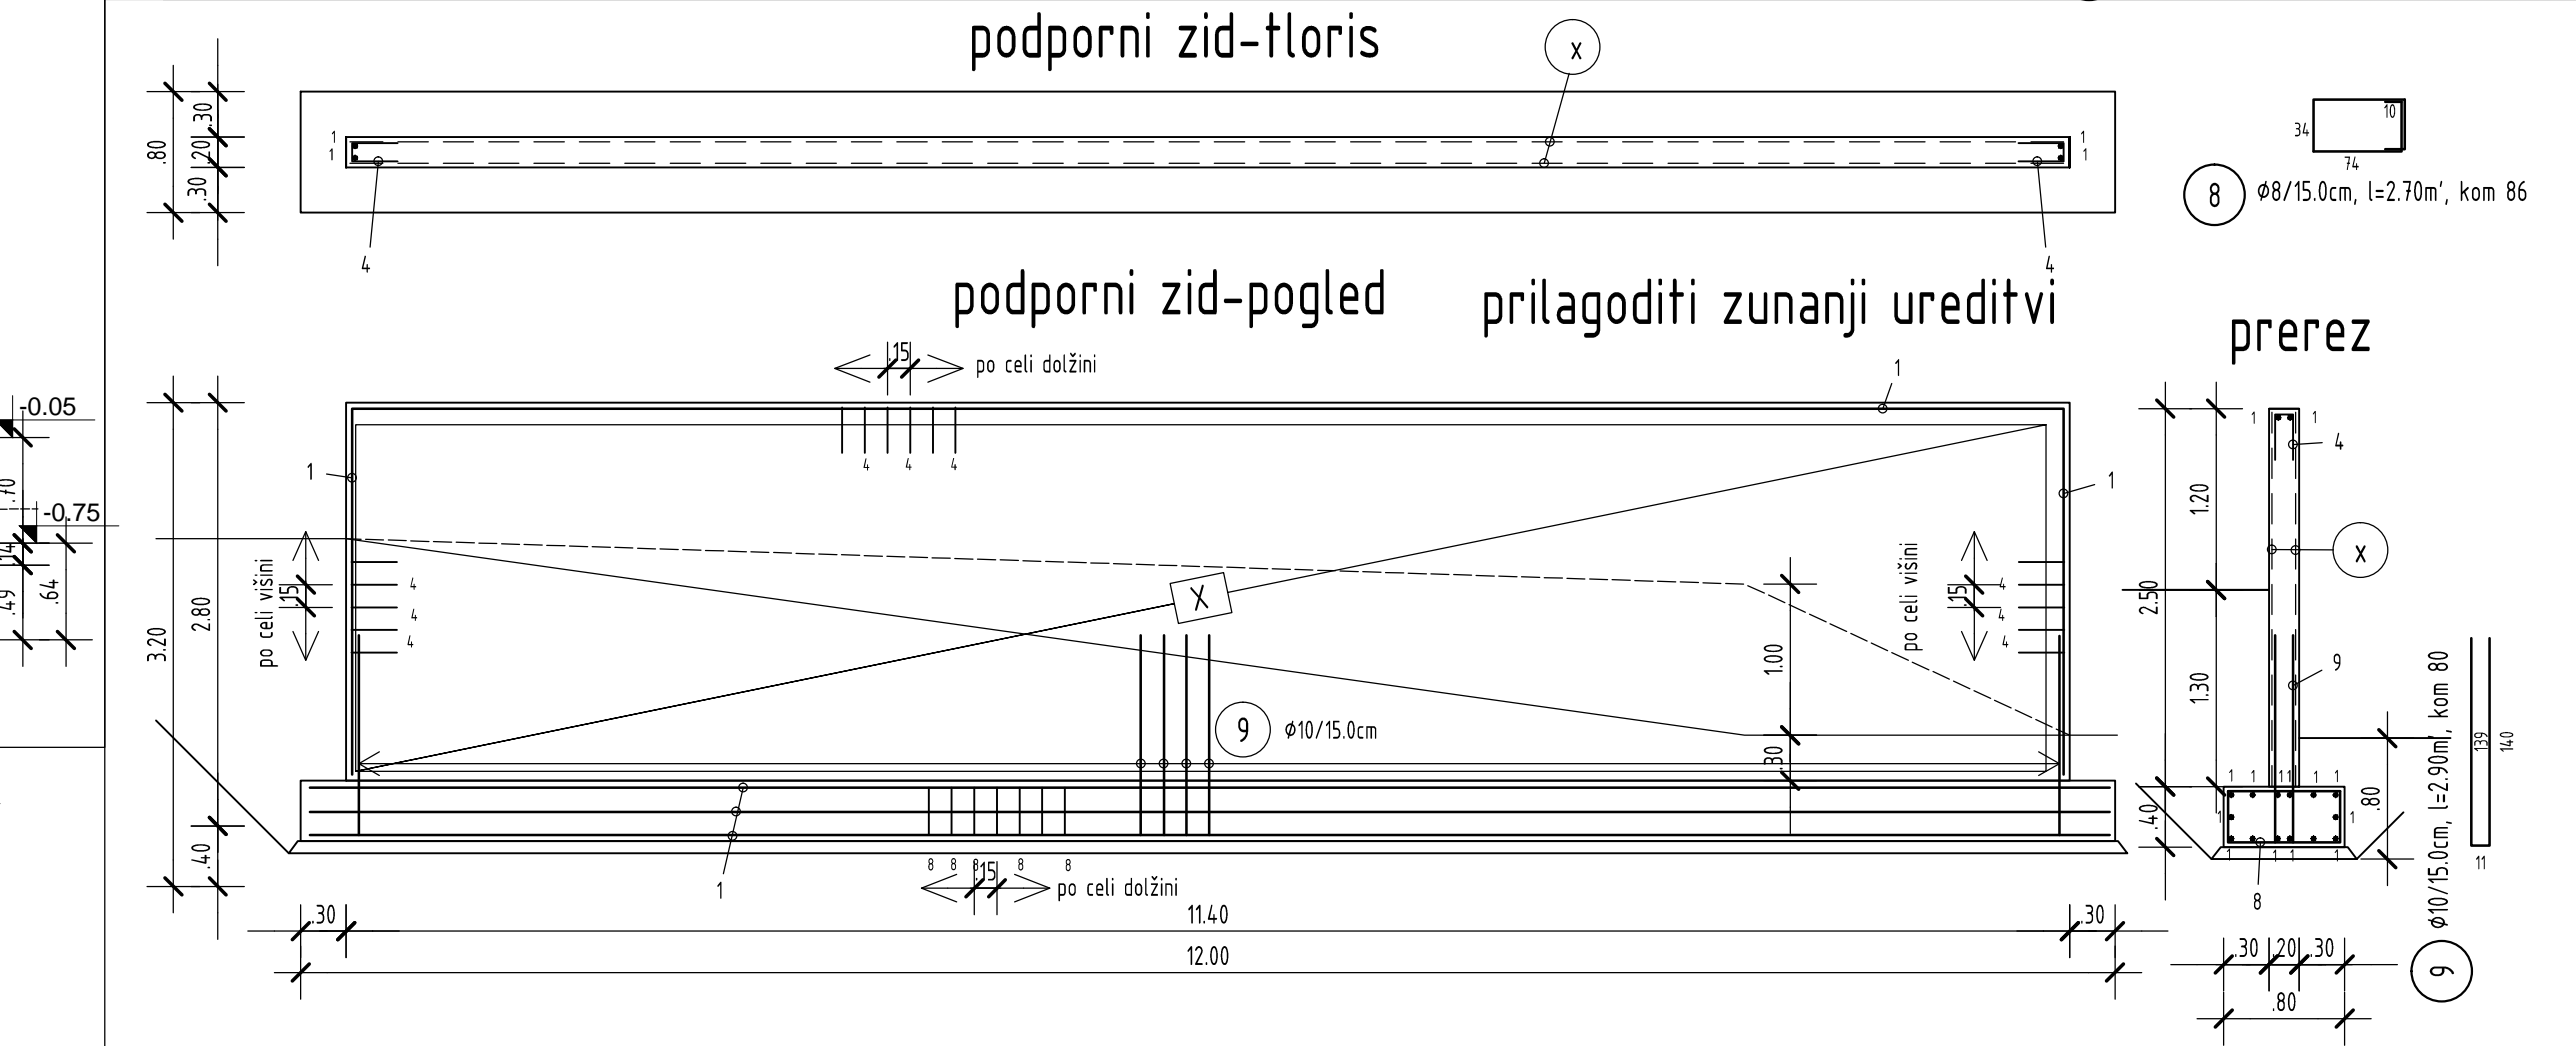

## podporni zid-pogled

## prilagoditi zunanji ureditvi

## prerez

## MA 500/560

PREKLOP MIN. 3 OKENCA

OZNAKA	D/a - d/1	odrezne mere	kom celih mr.	TEŽA(kg)
X	Q-305	7.0/10.0 7.0/10.0	PORABITI OStanKE MREŽ OD STEN OBJEKTA PO POTREBI NAROČITI !	

POZ	Ø	L	kosov	6	8	10	12	14	16	18	20	22	25	28
Σ dolžin po Ø:	m	0,00	2791,74	232,00	1380,00	0,00	0,00	0,00	0,00	0,00	0,00	0,00	0,00	0,00
Σ tež po Ø:	kg	0,00	1113,90	144,07	1230,96	0,00	0,00	0,00	0,00	0,00	0,00	0,00	0,00	0,00
vsota tež:	kg		2488,94											

## TRIBUNE, ZUN. STOPNICE IN PODPORNRI ZID

±0,00=119,95m nm.v.

BETONI:  
C 30/37, XC2, PV-II  
zašč.plast betona 3cm  
OPOMBA:  
1/ Pred pričetkom del mora izvajalec preveriti dimenzije navedene v načrtu.  
2/ O morebitnih napakah in neskladjih je potrebno obvestiti projektanta konstrukcije.  
3/ Vse manjkajoče note gledati na črtu arhitekture.  
4/ Vse preboje gledati tudi na načrtih strojih in elektro instalacij.  
5/ Pred izvedbo je potrebno vse preboje uskladiti s projektantom gradbenih konstrukcij.

ARMATURA:  
rebrasta: S 500B  
mrežasta: MA 500/560

## ARMATURA TRIBUN,ZUNANJIH STOPNIC IN PODPORNIRGA ZIDU

investitor:	OBČINA AJDOVŠČINA, Cesta 5. maja 6a; 5270 Ajdovščina
objekt:	UREDITEV VAŠKEGA JEDRA V KS CESTA (VEČNAMENSKI OBJEKT IN PARKIRIŠČE)
lokacija:	KS CESTA
odgovorni vodja projekta:	Maja AMBROŽIČ FUČKA, univ.dipl.inž.arh. ZAPS-1397 A
odgovorni projektant:	Bogomir IPAVEC, univ.dipl.inž.gard. G-0250
vrsta načrta:	3.0 Načrt gradbenih konstrukcij
št. projekta:	13/14
št. načrta:	7/2013
vrsta projekta:	PZI
datum:	januar 2014
merilo:	1:50
risba:	ARMATURA TRIBUN,ZUNANJIH STOPNIC IN PODPORNIRGA ZIDU
list:	7