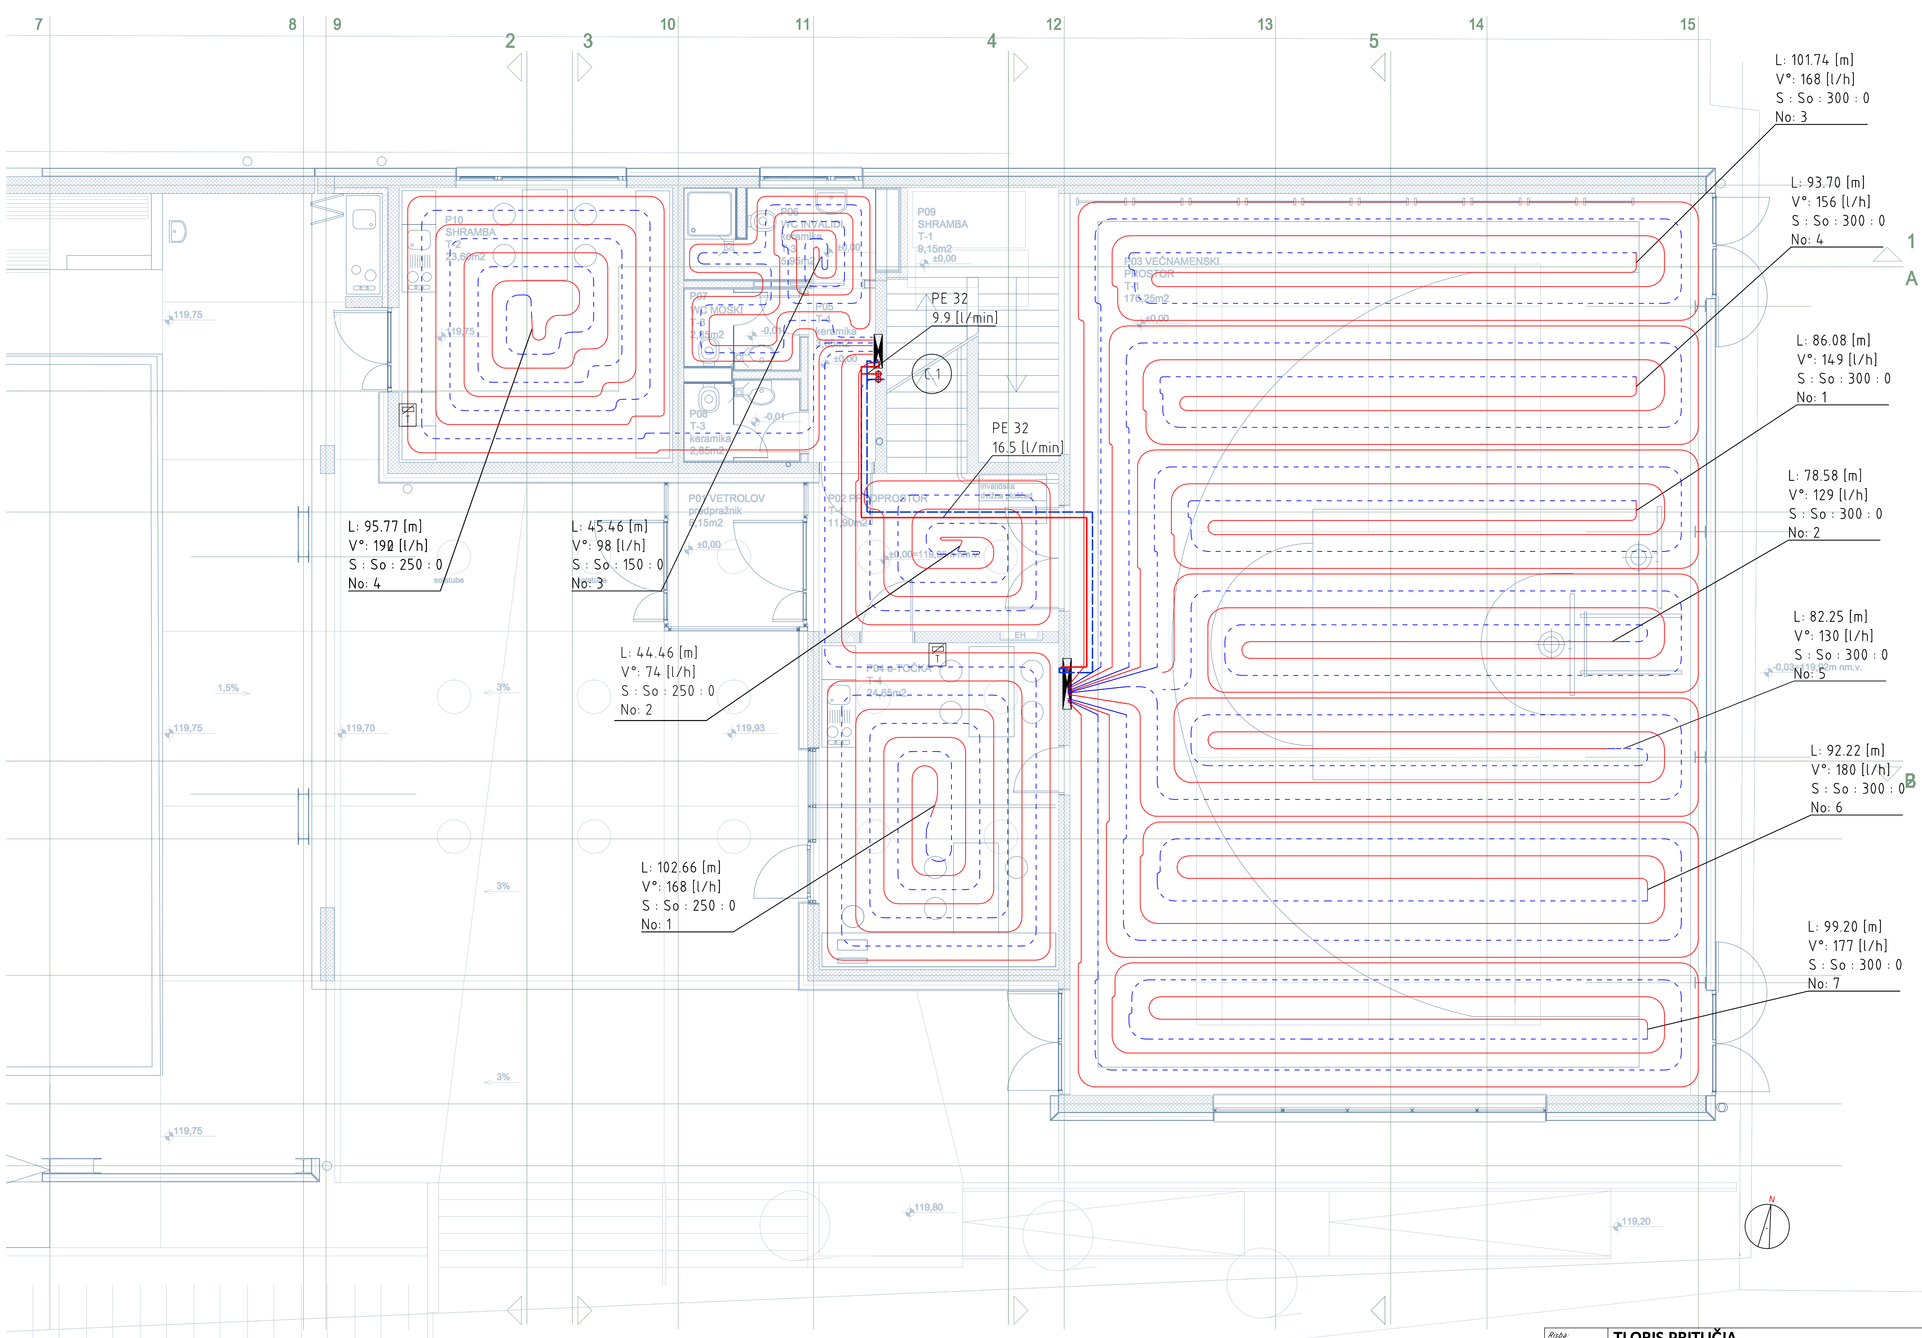

Risba:	TLORIS PRITLIČJA						
Vsebina risbe:	OGREVAJE, HLAJENJE						
Investitor:	Občina Ajdovščina Cesta 5. maja 6a 5270 Ajdovščina			Projektant:	PINSS d.o.o. Kromberk, Industrijska c. 5, NOVA GORICA T: +386 5 333 44 50, F: +386 5 333 44 52 M: pinss@siol.net		
Objekt:	UREDITEV VAŠKEGA JEDRA V KRAJEVNI SKUPNOSTI CESTA VEČNAMENSKI OBJEKT IN PARKIRIŠČE			Odg. projektant:	Samo ŠTRUKELJ, u.dis S-0033		
				Izdelal:	Mar jan ŠTRUKELJ, dgi		
Vrsta načrta:	STROJNE INSTALACIJE						
	Št. projekta: 13/14	Št. načrta: 13-11-02-2	Vrsta projekta: PZI	Merilo: 1 : 50	Datum: 12.2013	Mapa: 5	Št. risbe: **2.1**

LIST: 765 x 594