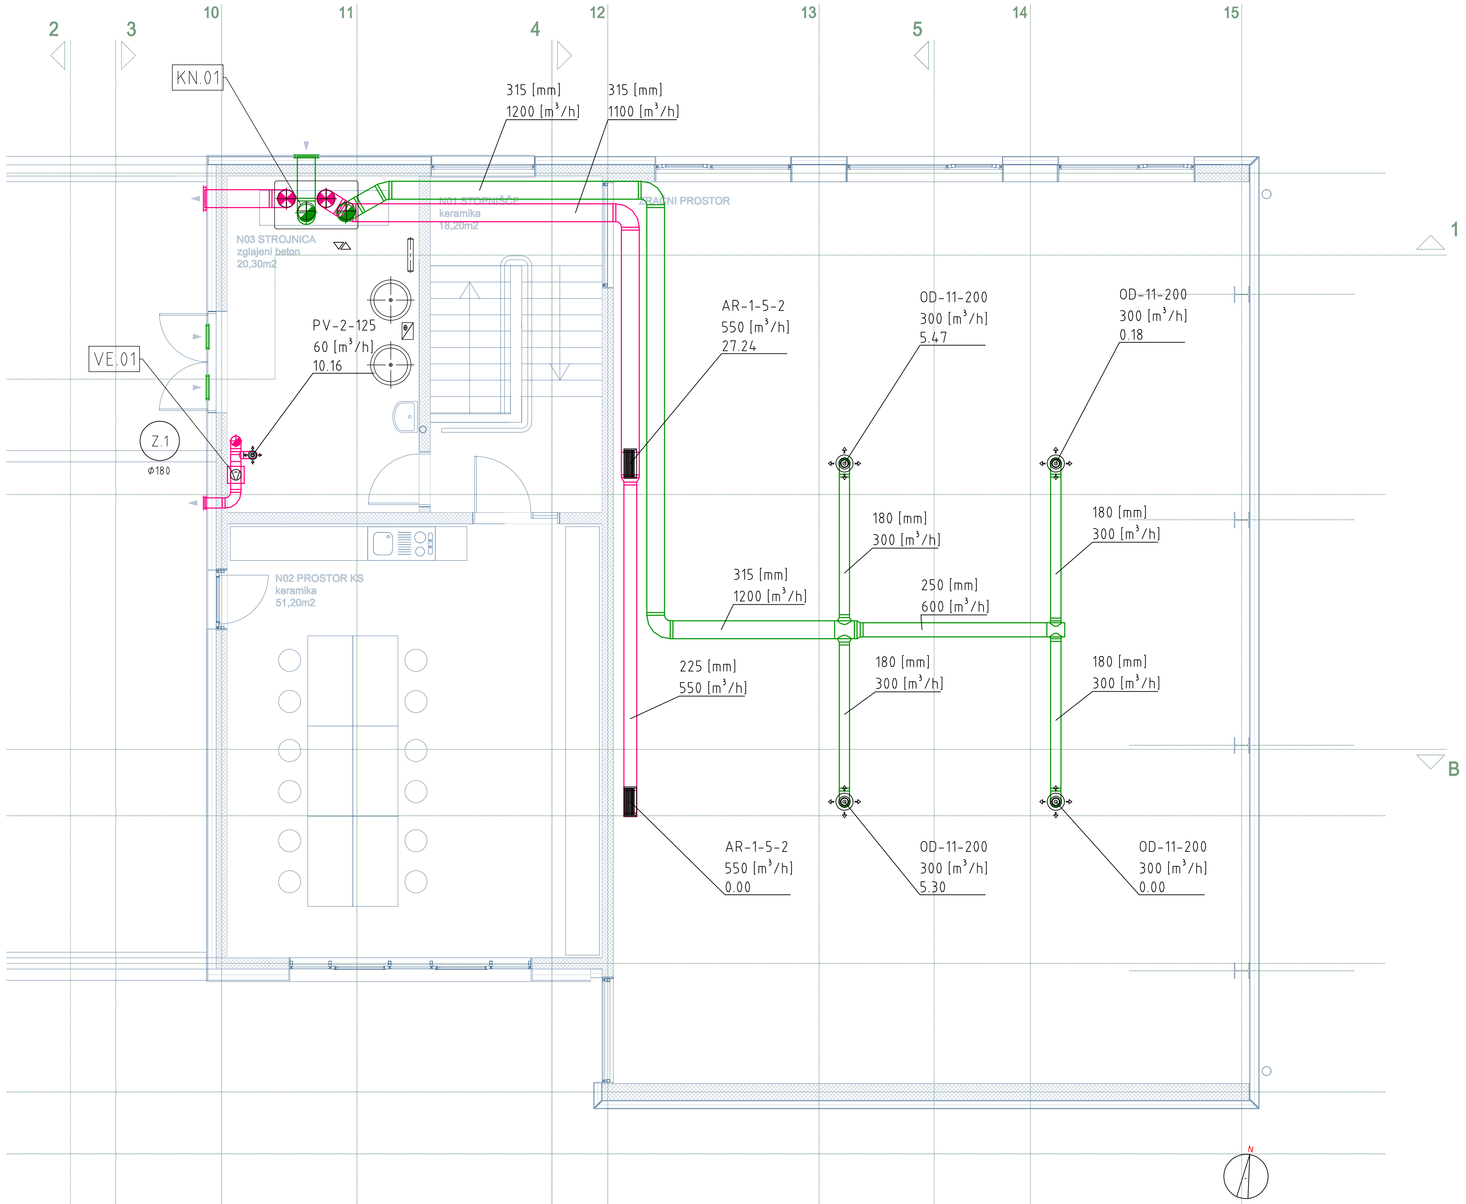

ID:	Opis:	Tip:	Opis:
KN.01	kompaktna klimatska naprava	Topvex TR06 HWL	V=/e=1200 /1100 m3/h, dp=320/300 Pa, P=2,1 kW, U=400 V, m=280 kg
VE.01	kanalski ventilator	K 200 M	V=240 m3/h, dp=105 Pa, ø200 mm, P=105 W, U=230 V

Risba:	TLORIS NADSTROPJA							
Vsebina risbe:	VENTILACIJA							
Investitor:	Občina Ajdovščina Cesta 5. maja 6a 5270 Ajdovščina			Projektant:	PINSS d.o.o. Kromberk, Industrijska c. 5, NOVA GORICA T: +386 5 333 44 50, F: +386 5 333 44 52 M: pinss@siol.net			
Objekt:	UREDITEV VAŠKEGA JEDRA V KRAJEVNI SKUPNOSTI CESTA VEČNAMENSKI OBJEKT IN PARKIRIŠČE			Odg. projektant:	Samo ŠTRUKELJ, u.dis S-0033			
				Izdelal:	Marjan ŠTRUKELJ, dgi			
Vrsta načrta:	STROJNE INSTALACIJE							
	Št. projekta: 13/14	Št. načrta: 13-11-02-2	Vrsta projekta: PZI	Merilo: 1 : 50	Datum: 12.2013	Mapa: 5	Št. risbe: 3.2	

LIST
580 x 594