


ID:	Opis:	Tip:	Opis:
HA.01	toplotna črpalka zrak-voda	ANLI 101 HP	Qg=9,1-26,7 kW; Qh=8,7-24,7 kW; Pel=6,50 W; U=4,00 V; m=320 kg
B.01	kombiniran bojler	YPSILON 300	V=300 l; Pel=2,0 kW; Ø/H=750/1480 mm
AT.01	akumulator toplote	PSM 500	V=500 l; DN32
HWL.01	vodni grelnik klimata KN 01		Q=4,2 kW; Tw=50/40°C; Tz=0°C

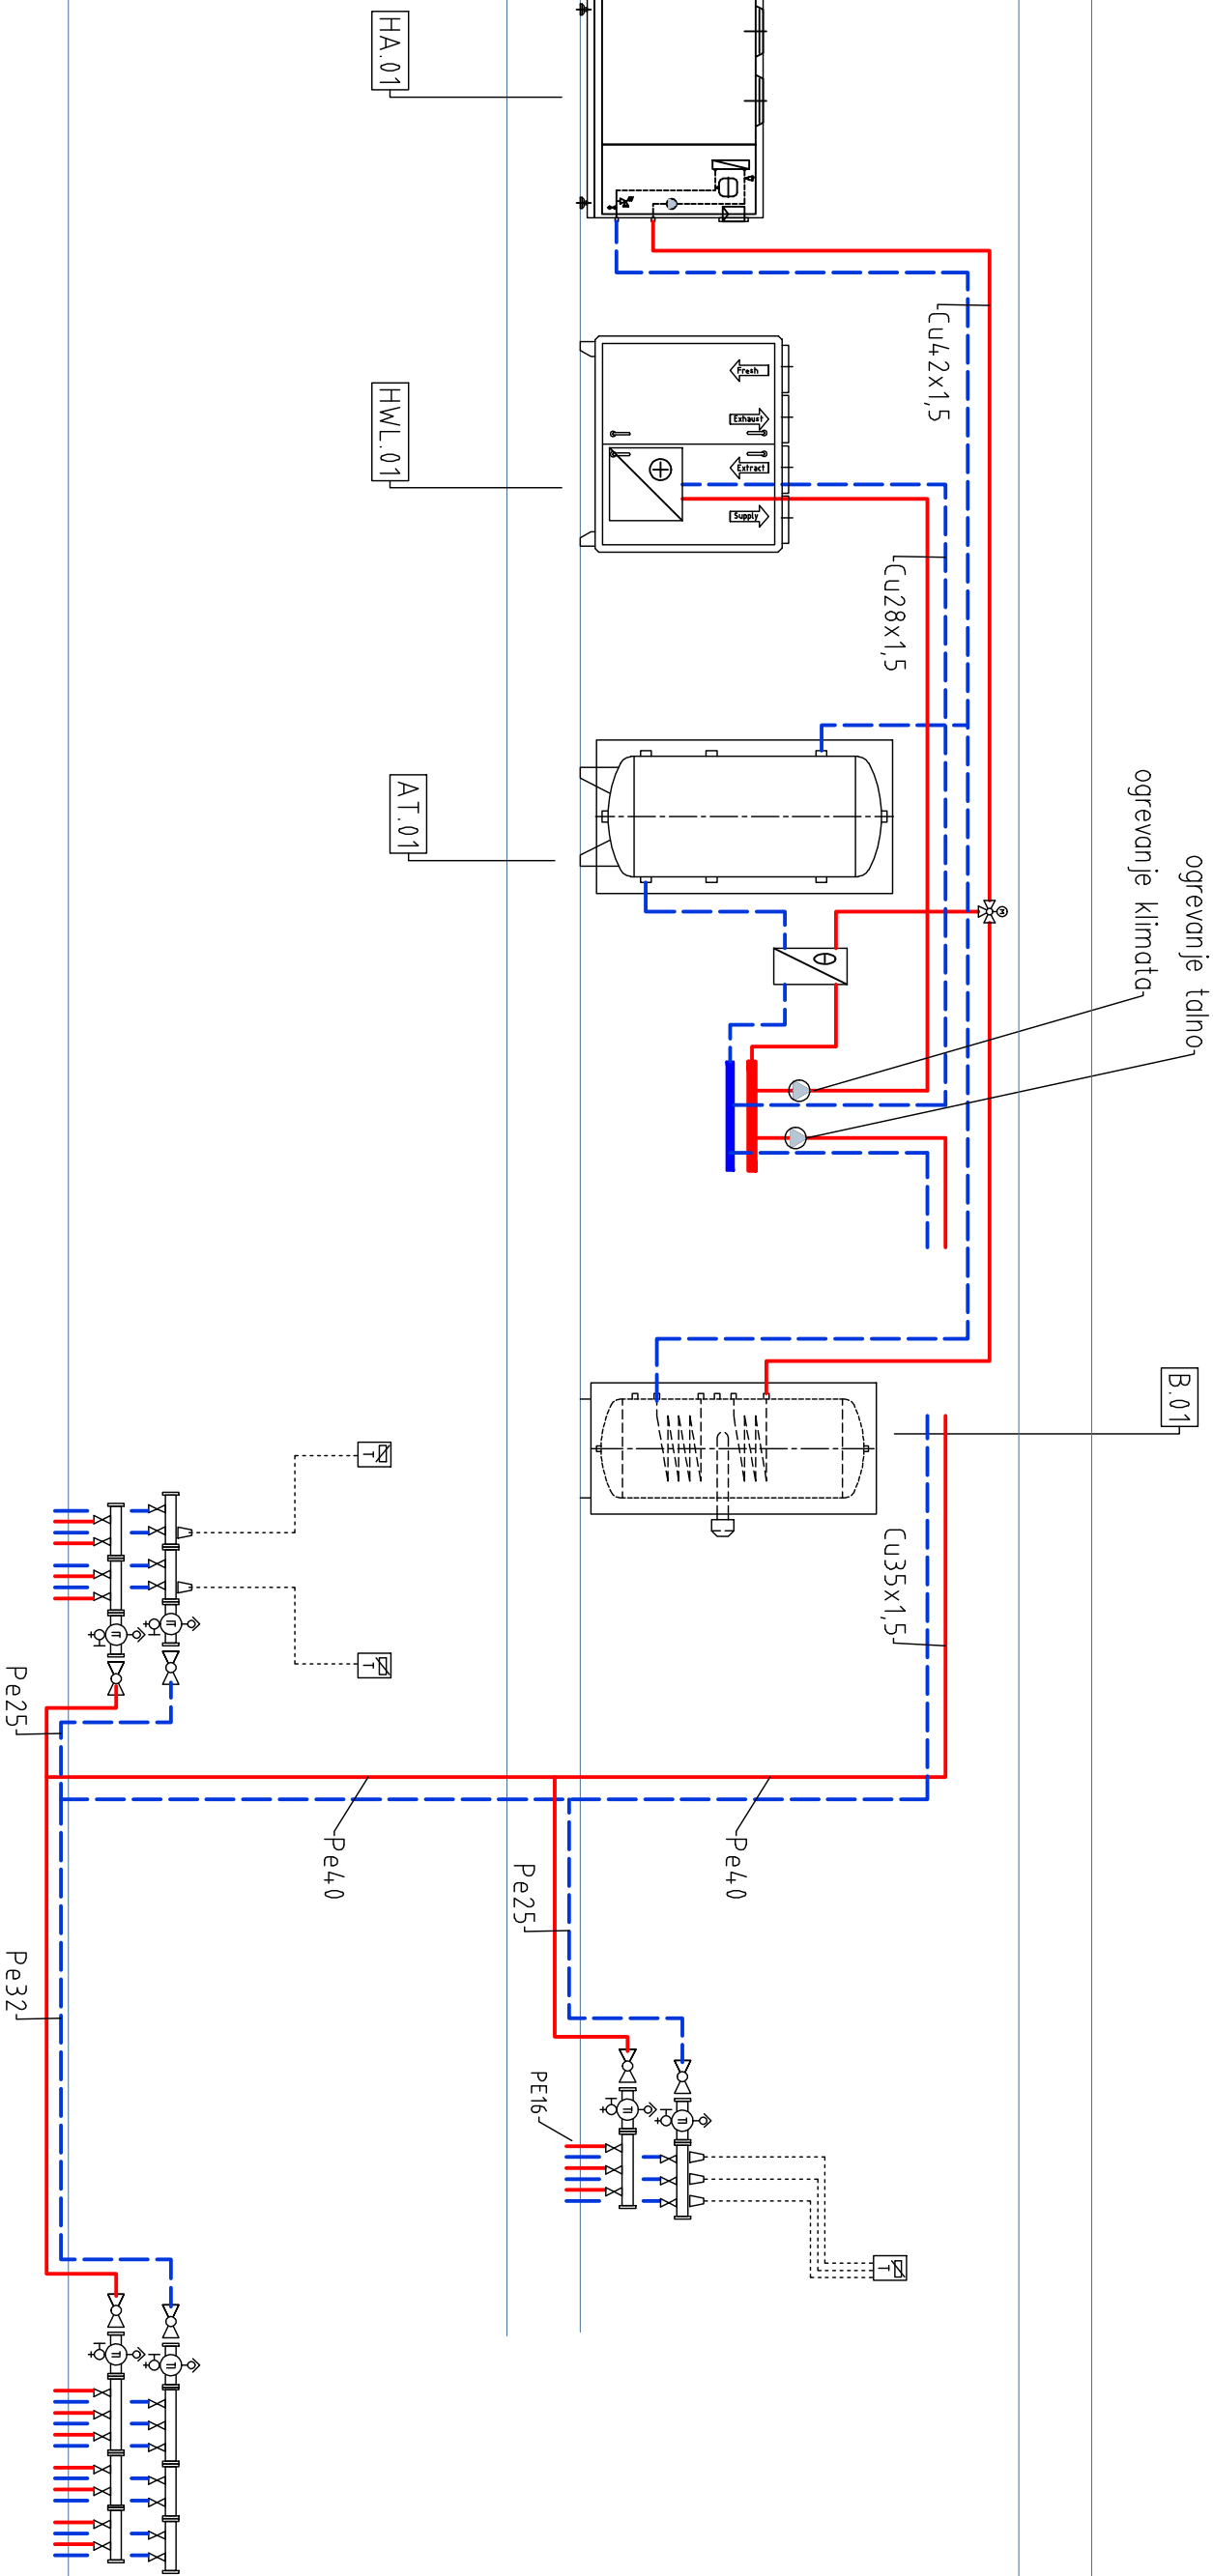

Risba:	SHEMA OGREVANJA			
Vsebinska risba:	OGREVANJE, HLAJENJE			
Investitor:	Občina Ajdovščina Cesta 5. maja 6a 5270 Ajdovščina	Projektant:	PINSS d.o.o. Kromberk, Industrijska c. 5, NOVA GORICA T: +386 5 333 44 50, F: +386 5 333 44 52 M: pinss@siol.net	
Objekt:	UREDITEV VAŠKEGA JEDRA V KRAJEVNI SKUPNOSTI CESTA VEČNAMENSKI OBJEKT IN PARKIRIŠČE	Odg. projektant:	Samo ŠTRUKELJ, udis S-0033	
Izdelal:		Izdelal:	Marjan ŠTRUKELJ, dgi	
Vrsta načrta:	STROJNE INSTALACIJE	Merilo:		
Šifra projekta:	13/14	Šifra načrta:	13-11-02-2	PZI
Vrsta projekta:	13-11-02-2	Vrsta projekta:	PZI	
Datum:	12.2013	Mapa:	5	Šifra risbe: 2.4