


ID:	Opis:	Tip:	Opis:
B.01	kombiniran bojler	YPSILON 300	V=300 l; Pel=2,0 kW; Ø/H=750/1480 mm

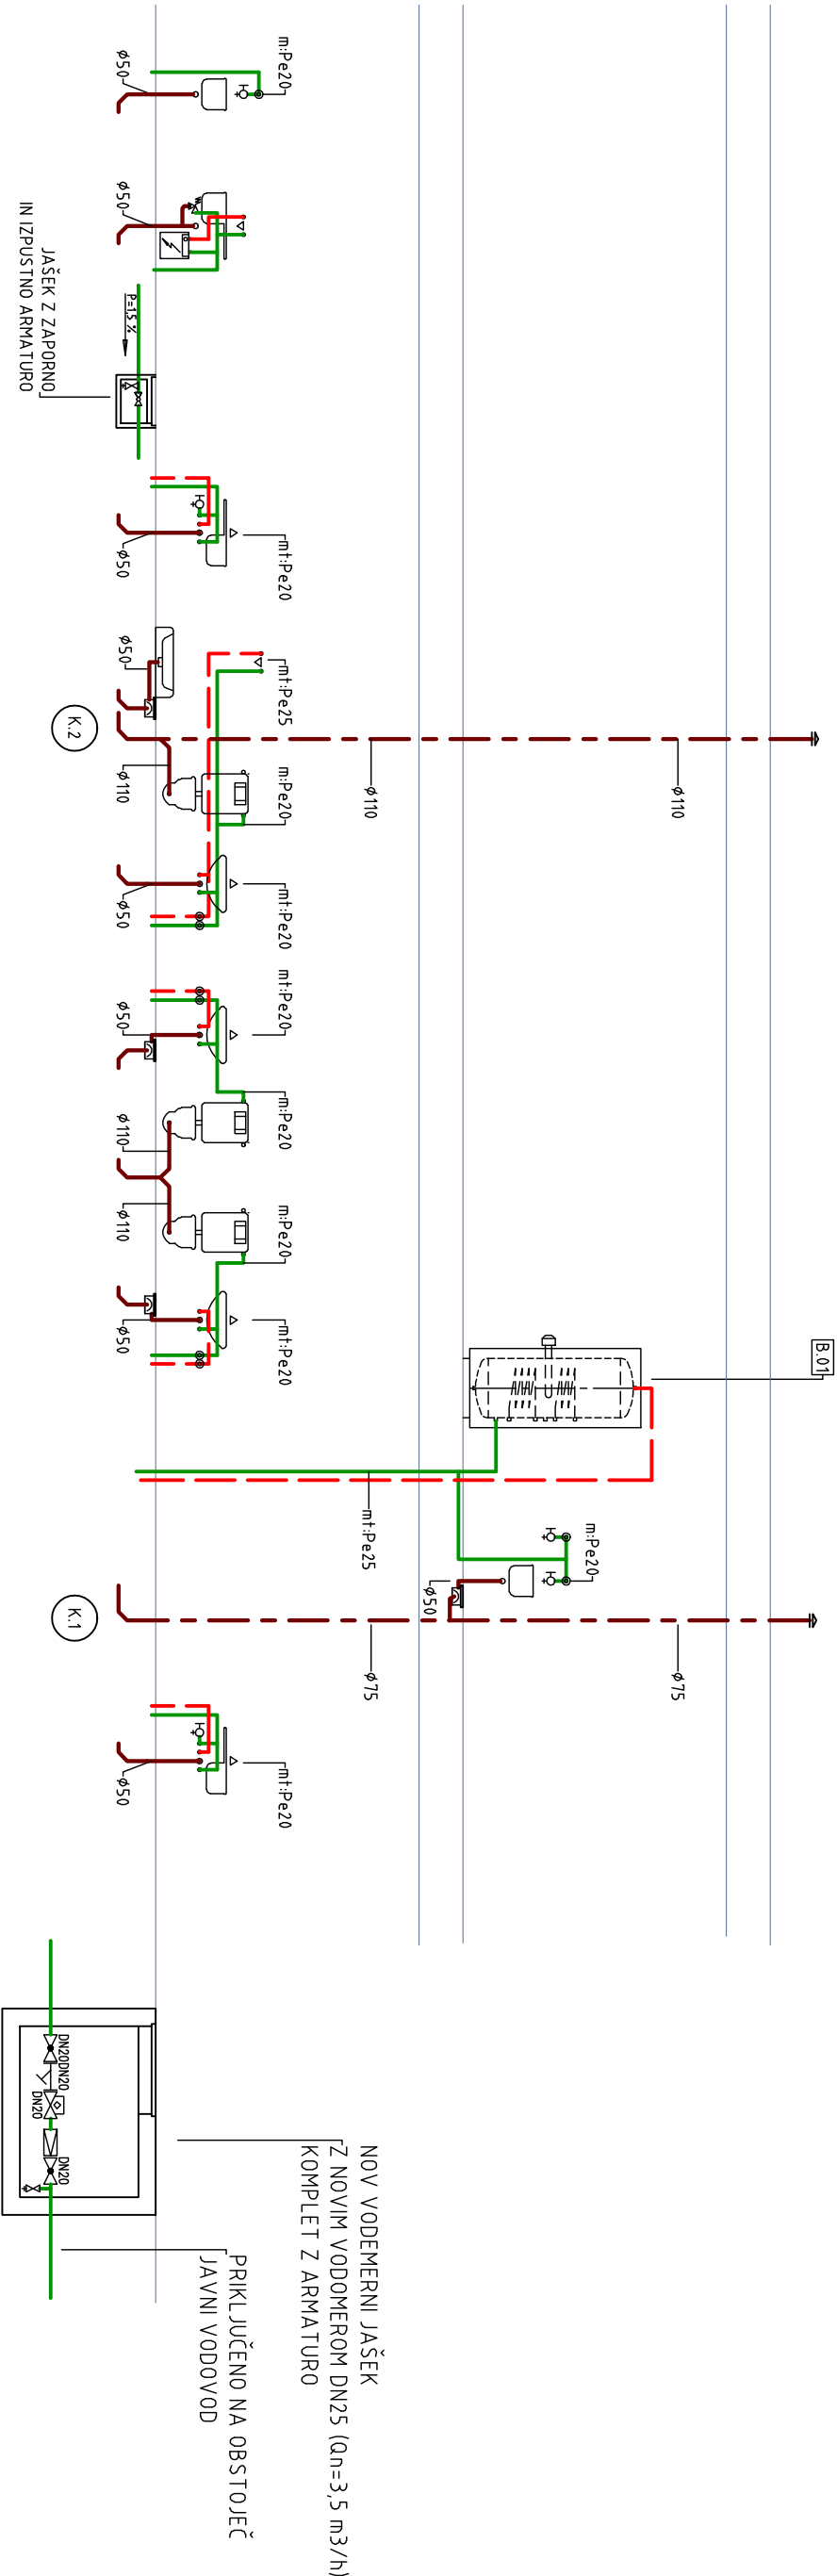

Risba:	<b>SHEMA VODOVODA</b>				
Isrednja risba:	<b>VODOVOD</b>				
Investitor:	Občina Ajdovščina Cesta 5, maja 6a 5270 Ajdovščina	Projektant:	<b>PINSS d.o.o.</b> Kromberk, Industrijska c. 5, NOVA GORICA T: +386 5 333 44 50, F: +386 5 333 44 52 E: pinss@siol.net		
Objekt:	UREDITEV VAŠKEGA JEDRA V KRAJEVNI SKUPNOSTI CESTA VEČNAMENSKI OBJEKT IN PARKIRIŠČE	Objekt:	Samo ŠTRUKELJ, u.d.s S-0033		
Vrsta načrta:	STROJNE INSTALACIJE	Vrsta projekta:	PZI		
Šifra projekta:	13/14	Šifra načrta:	13-11-02-2	Merilo:	
				Datum:	12.2013
				Mapa:	5
				Šifra risbe:	<b>1.3</b>