

vzdolžni profil P1

varovalna ograja, h=1,2m, L=56M1, (univerzalno pletivo, okrogli vročecinkani stebrički)

ASFALT OBRABNO ZAPORNA PLAST (0-8 mm) 5cm
TAMPON (0/32 mm) 30cm

rešetka

110.78

110.545

110.55

110.61

111.90


1.17

obst. prestavljena kovinska ograja

obst. robnik

obst. rešetka

obst. igrišče

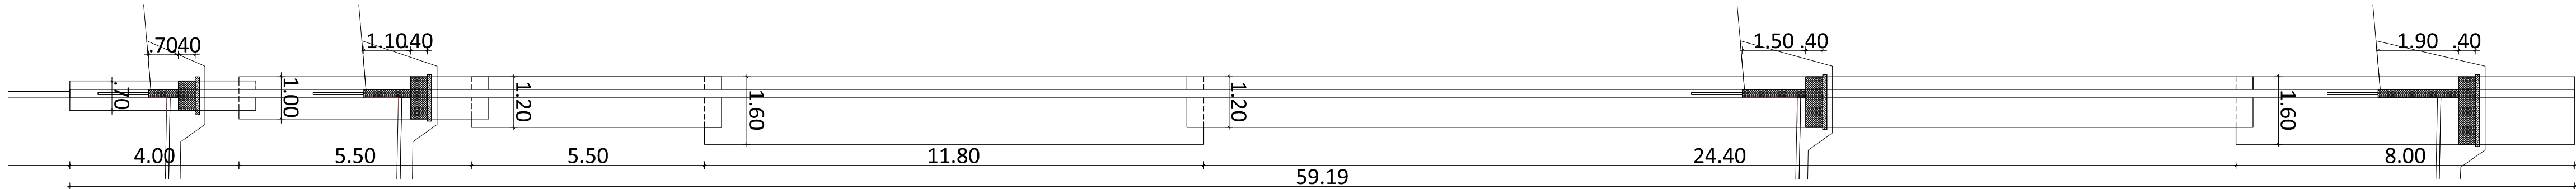


objekt: **VEČNAMENSKA-GIMNASTIČNA DVORANA**

vrsta načrta/vrsta proj. dokumentacije:
NAČRT ZUNANJE UREDITVE / PZI

odgovorni projektant/ id. št.:
mag. BOŠTJN FURLAN, u.d.i.g./ G-2092

št. proj.:	datum:	merilo:	št. list:
12-2013-ZU	SEPT. 2016	1:200	P_1

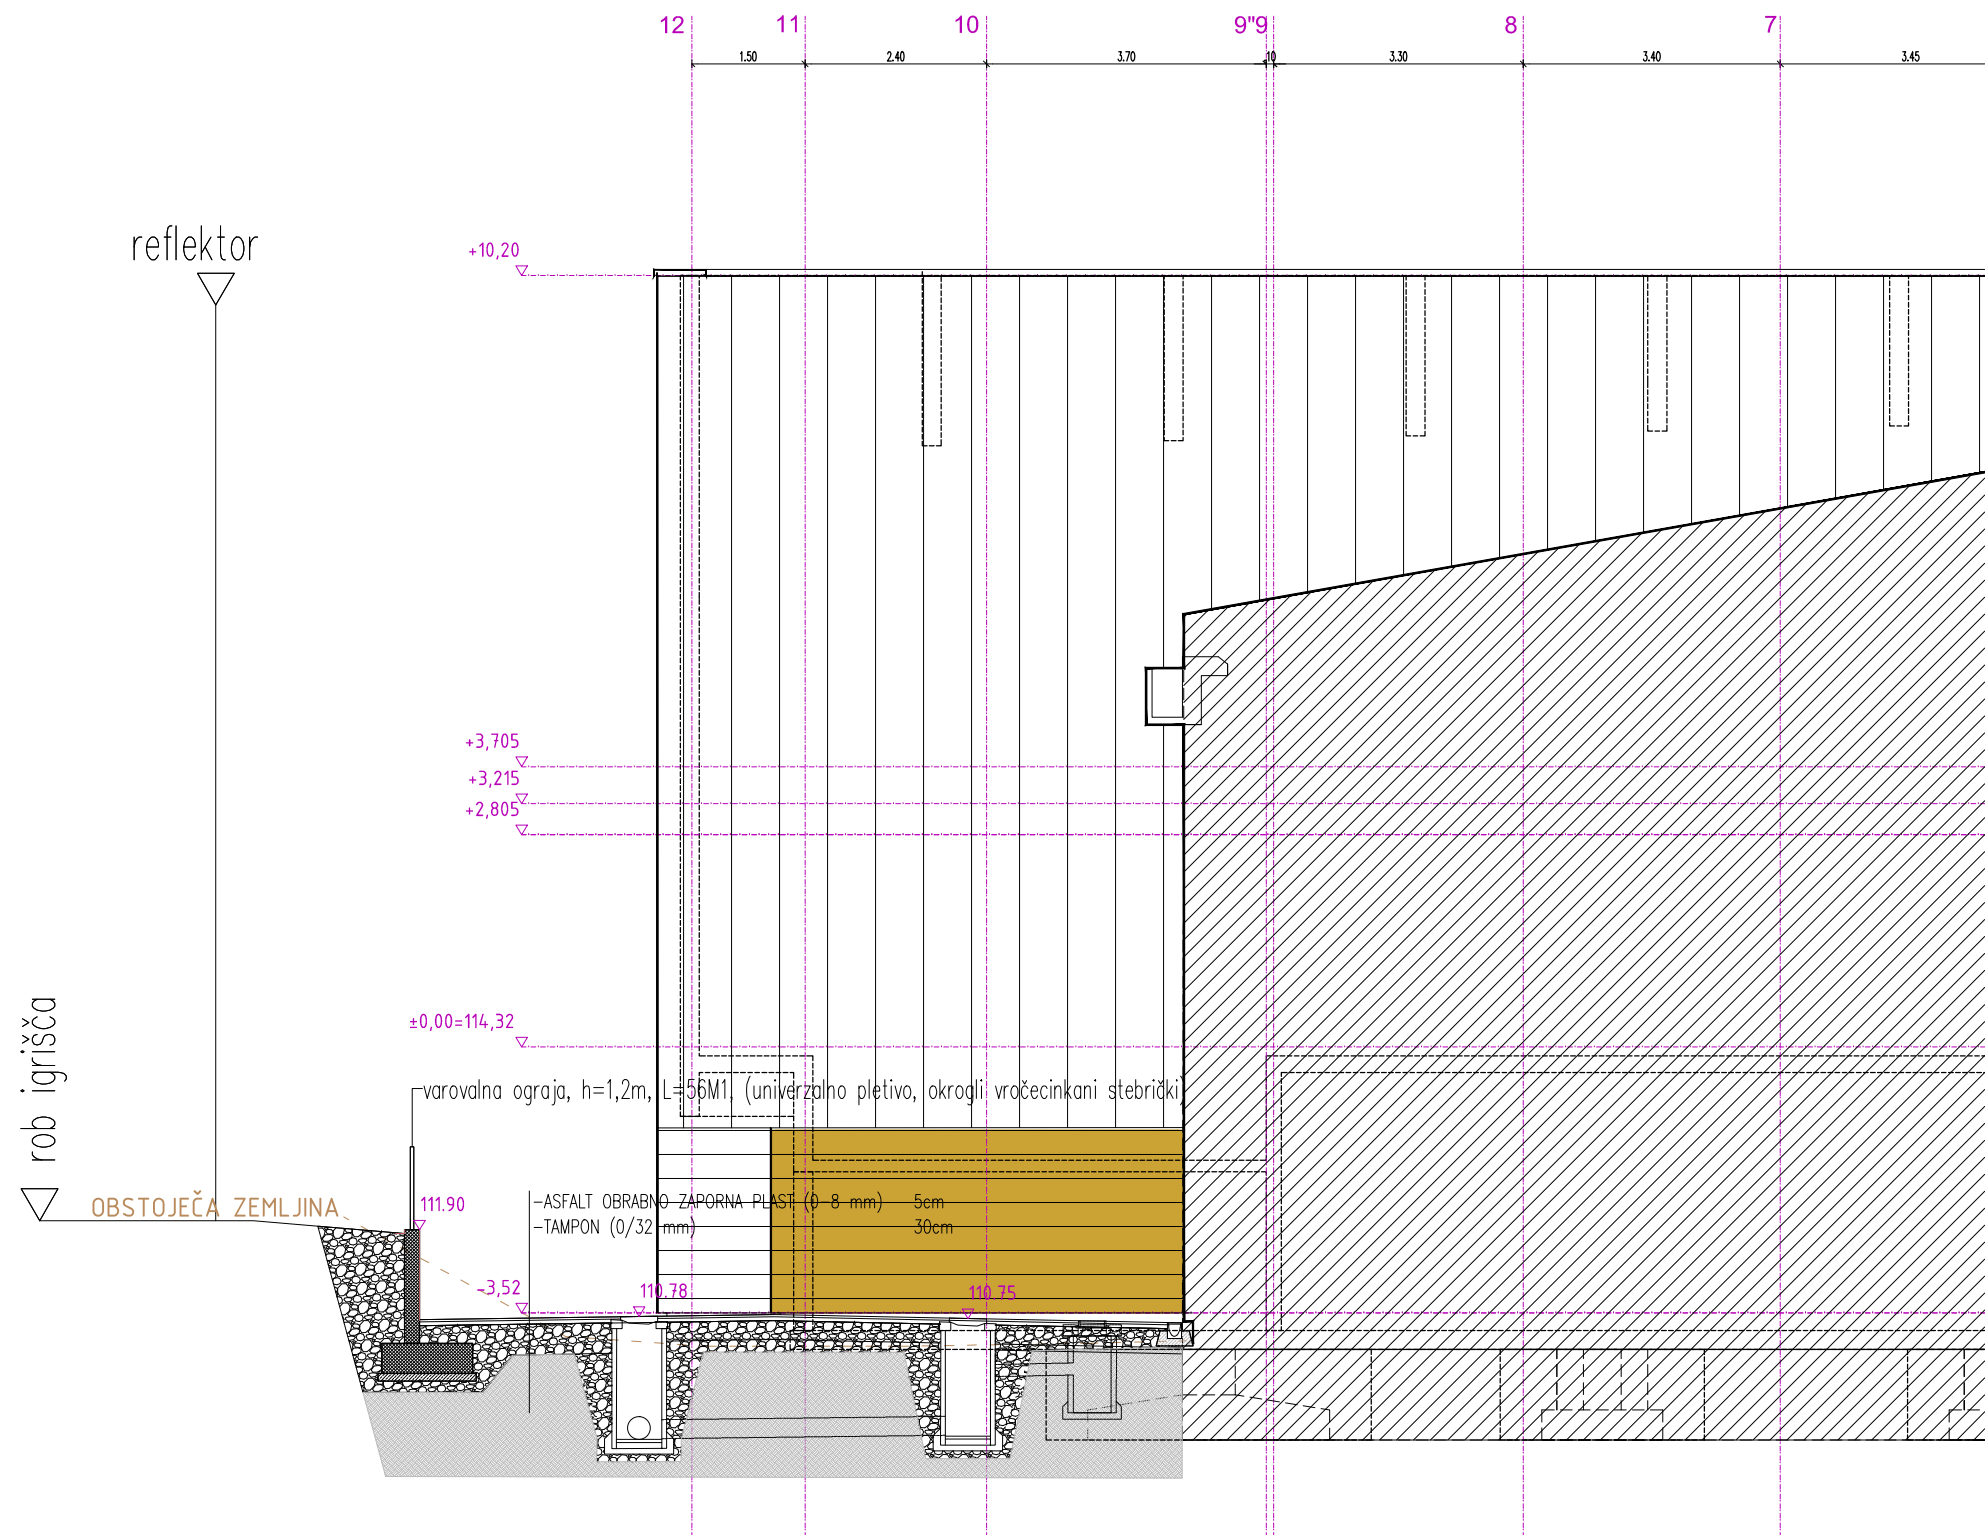

opisi sprememb/datum:

ACMA

objekt:
VEČNAMENSKA-GIMNASTIČNA DVORANA

investitor:
Občina AJDOVŠČINA
Cesta 5.maja 6a, 5270 Ajdovščina

vrsta načrta/vrsta proj. dokumentacije:
NAČRT ZUNANJE UREDITVE / PZI

odgovorni vodja projekta/ id. št.:
URŠKA MUŽINA RODMAN u.d.i.a. / 1208-A

odgovorni projektant/ id. št.:
mag. BOŠTJN FURLAN, u.d.i.g./ G-2092

projektant/ id. št.:

vsebina risbe:

PREČNI PROFIL P2

št. proj.:	datum:	merilo:	št. l
12-2013-ZU	SEPT. 2016	1:200	P_