A4x4: 297x841
A: 0.25 m²

21.12.2020
14382_kolesarska_Ajd_Ods1_Odsek3_Odsek4.dwg

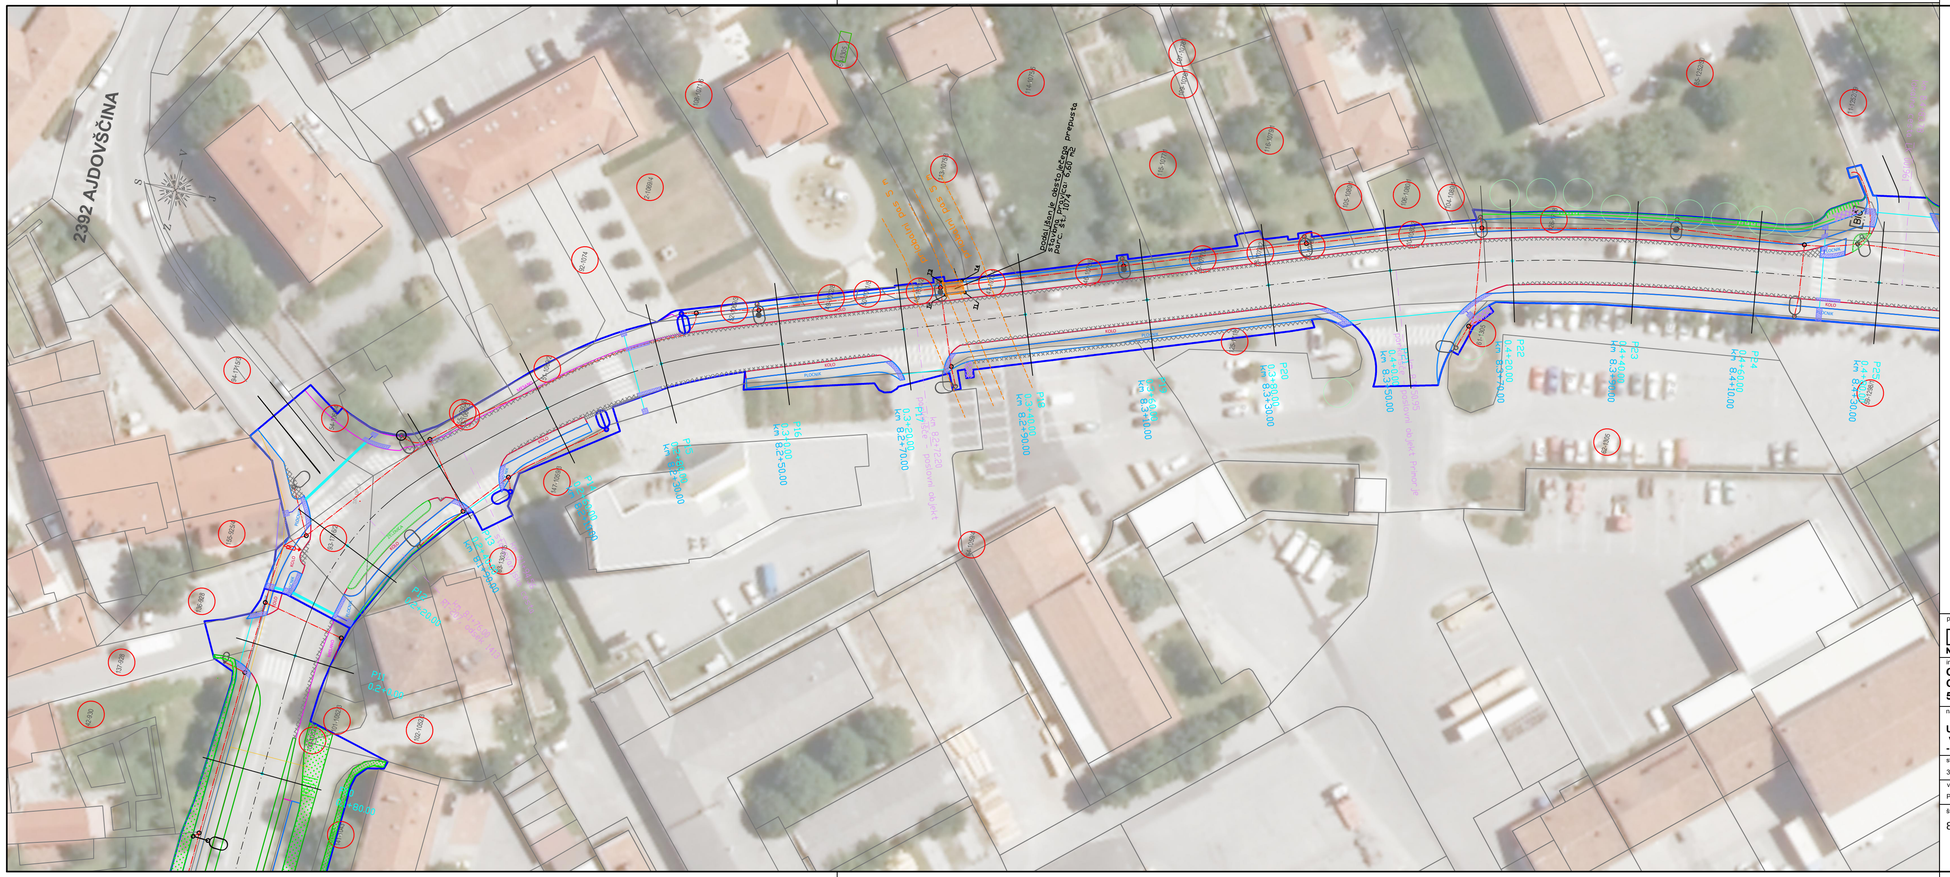
2392 AJDOVŠČINA
Podaljšanje pas S 9
Podaljšanje pas S 9
Dodatni pas - desno za avtobus
Pas za avtobus - PZI
Pas za avtobus
Pas za avtobus
Pas za avtobus