A4x3: 297x630
A: 0.187 m²

06.11.2020
14382-4_SIT_VN-situ.dwg

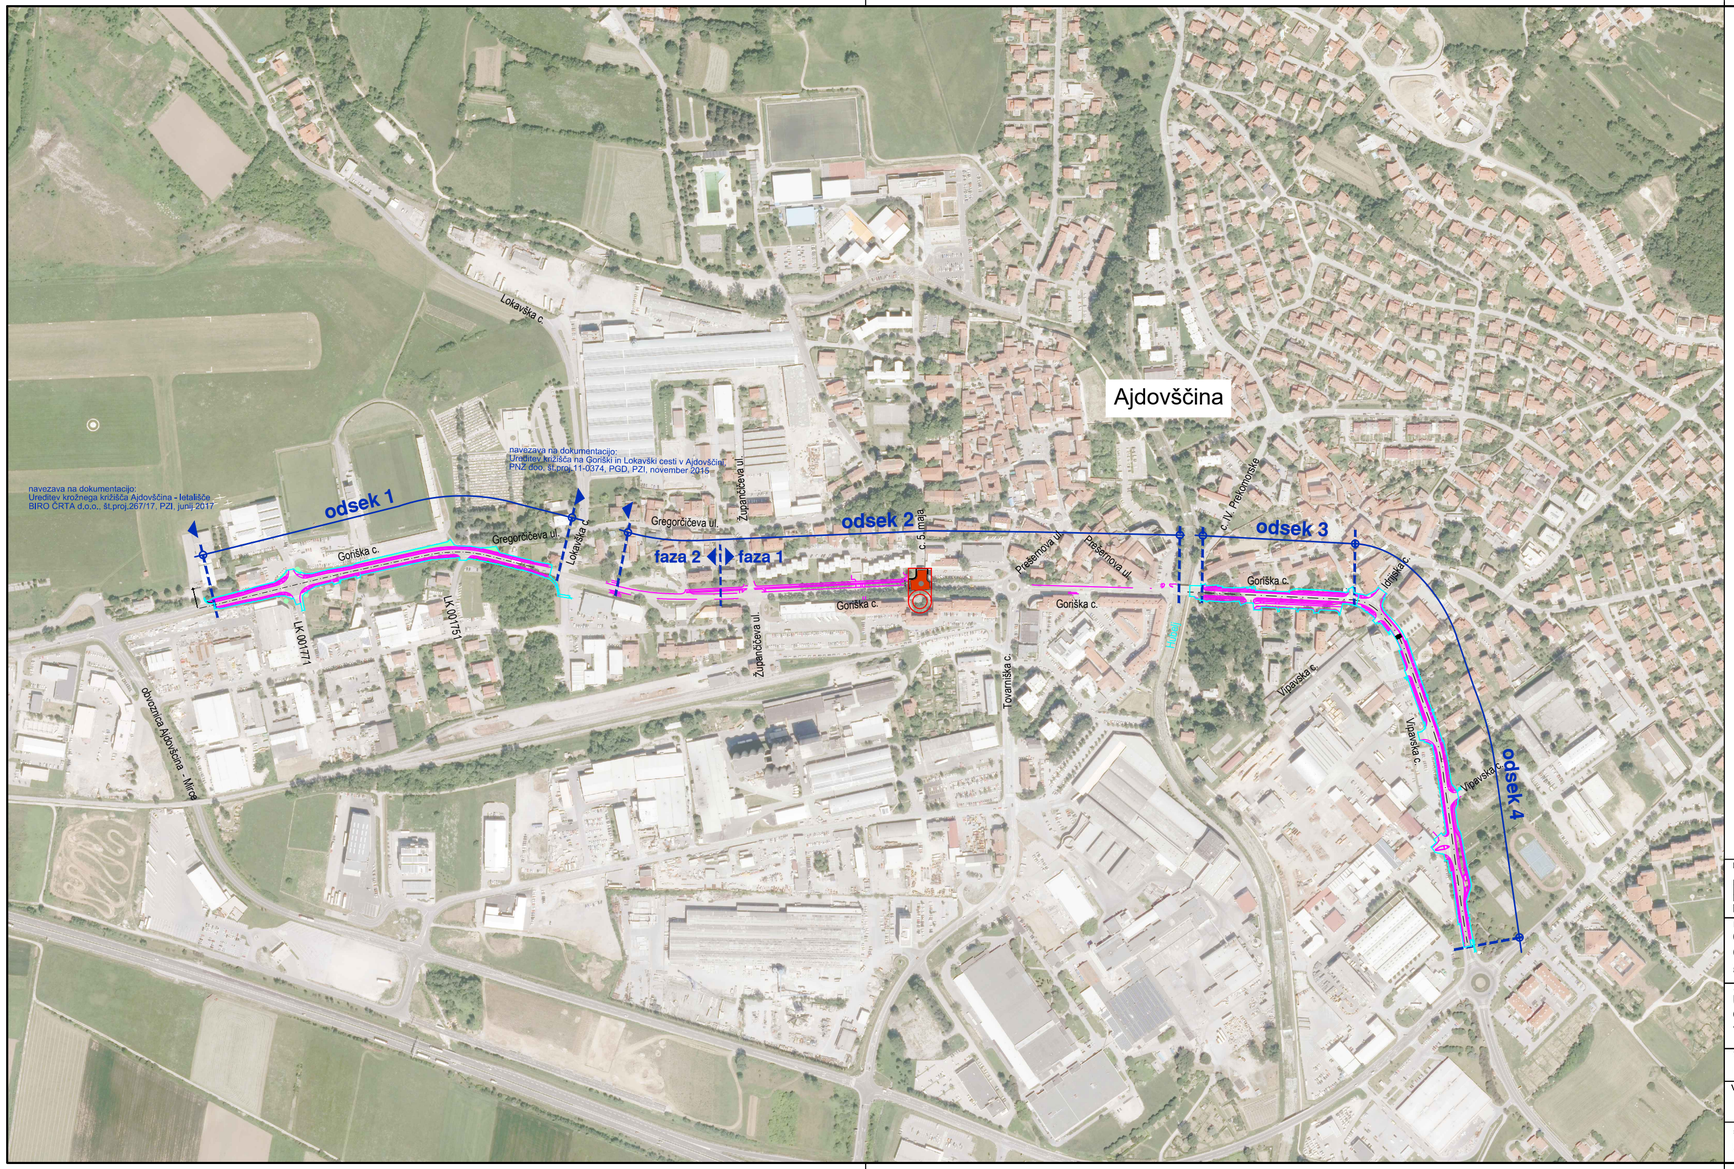

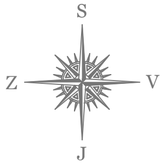

Projektant:

PROJEKT d.d.
NOVA GORICA

Investitor: **OBČINA AJDOVŠČINA** **Cesta 5.maja 6A** **5270 Ajdovščina**			Risba: **Pregledna situacija** Merilo: 1 : 5000		
Objekt: **Ureditev površin za kolesarje in pešce ob glavni cesti v mestu Ajdovščina - odsek 4**			Odgovorni vodja projekta: Rajko Vecchiet, univ.dipl.inž.grad.		Id. št. : G-0652
			Odgovorni projektant: mag. Bernardka Jurič, univ.dipl.gosp.inž.		Id. št. : G-2329
Vrsta načrta: Elaborat za preprečevanje in zmanjševanje emisije delcev z gradbišča			Sodelavci:		Id. št. :
Vrsta projektne dokumentacije: PZI	Številka načrta: 14382-4_VN	Številka projekta: 14382-4	Datum: oktober 2020	Spremembe:	Številka lista: 0
št. odseka: 8970	arh. št.: 0221.00	faza/objekt: 004.2106	šifra risbe: G.101	prostor za črtno kodo:	