



TALNA PLOŠČA

PREREZ B-B

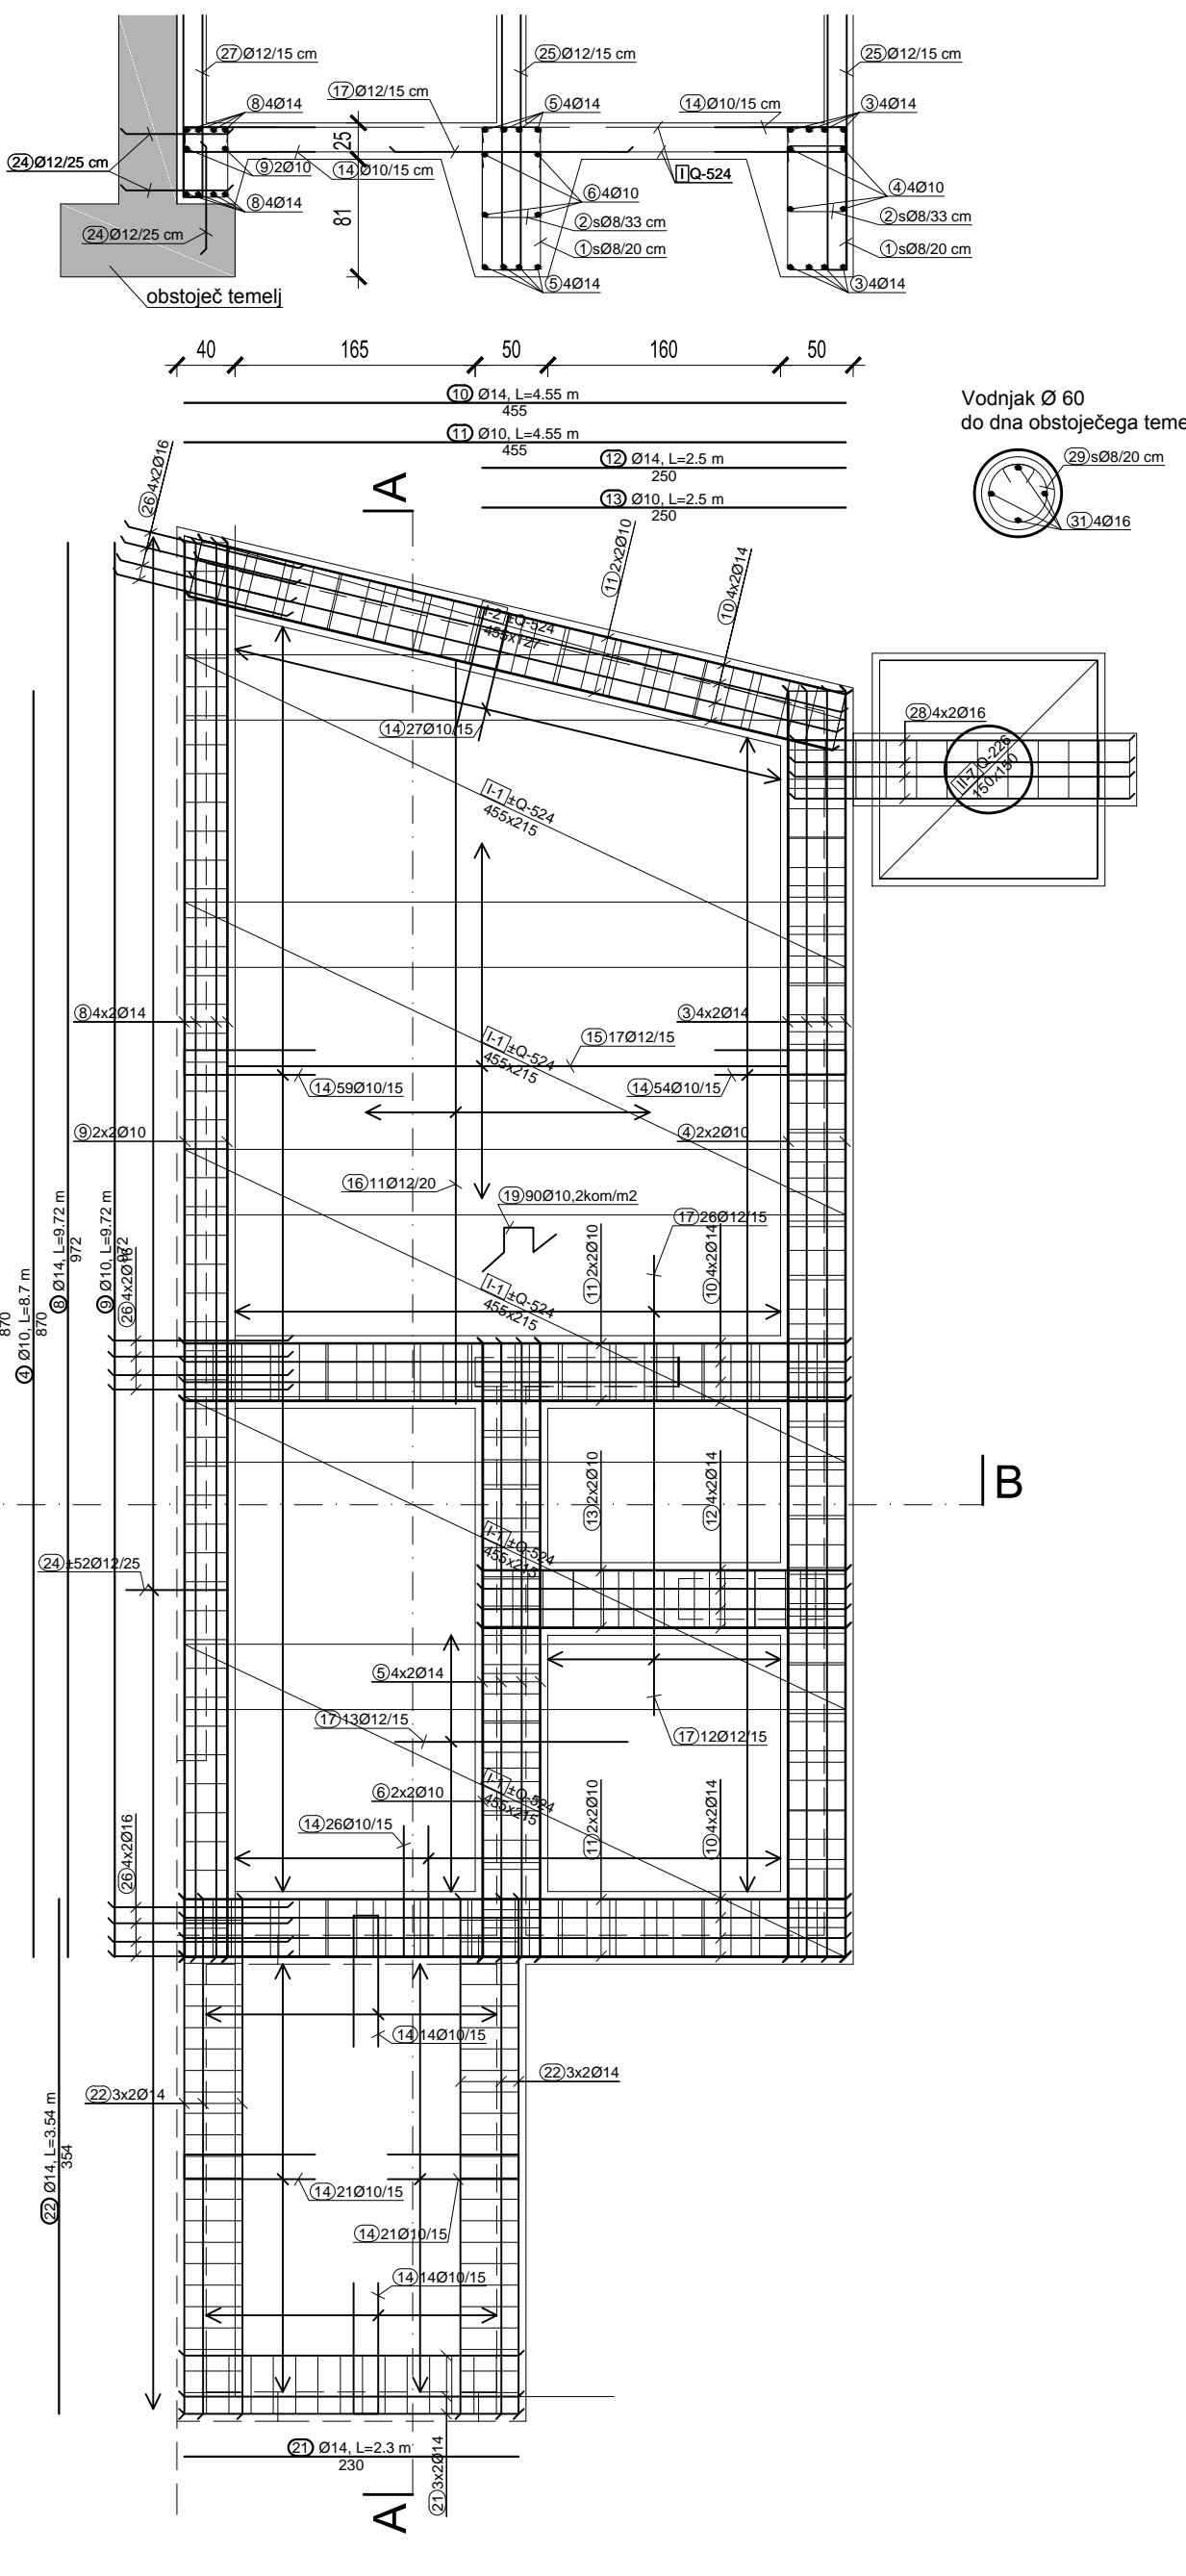


PREREZ A-A

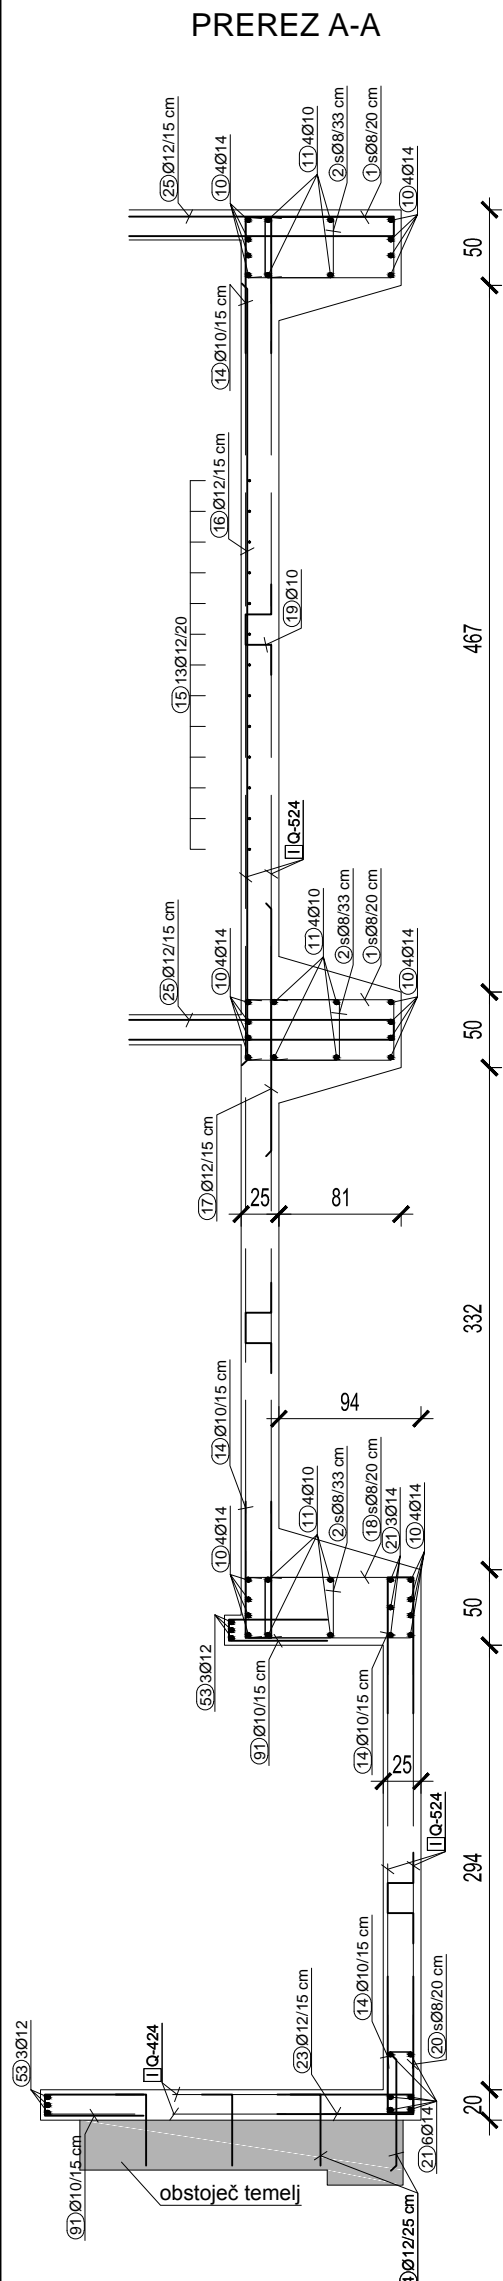


PLOŠČA NAD PRITLIČJEM


PREREZ D-D

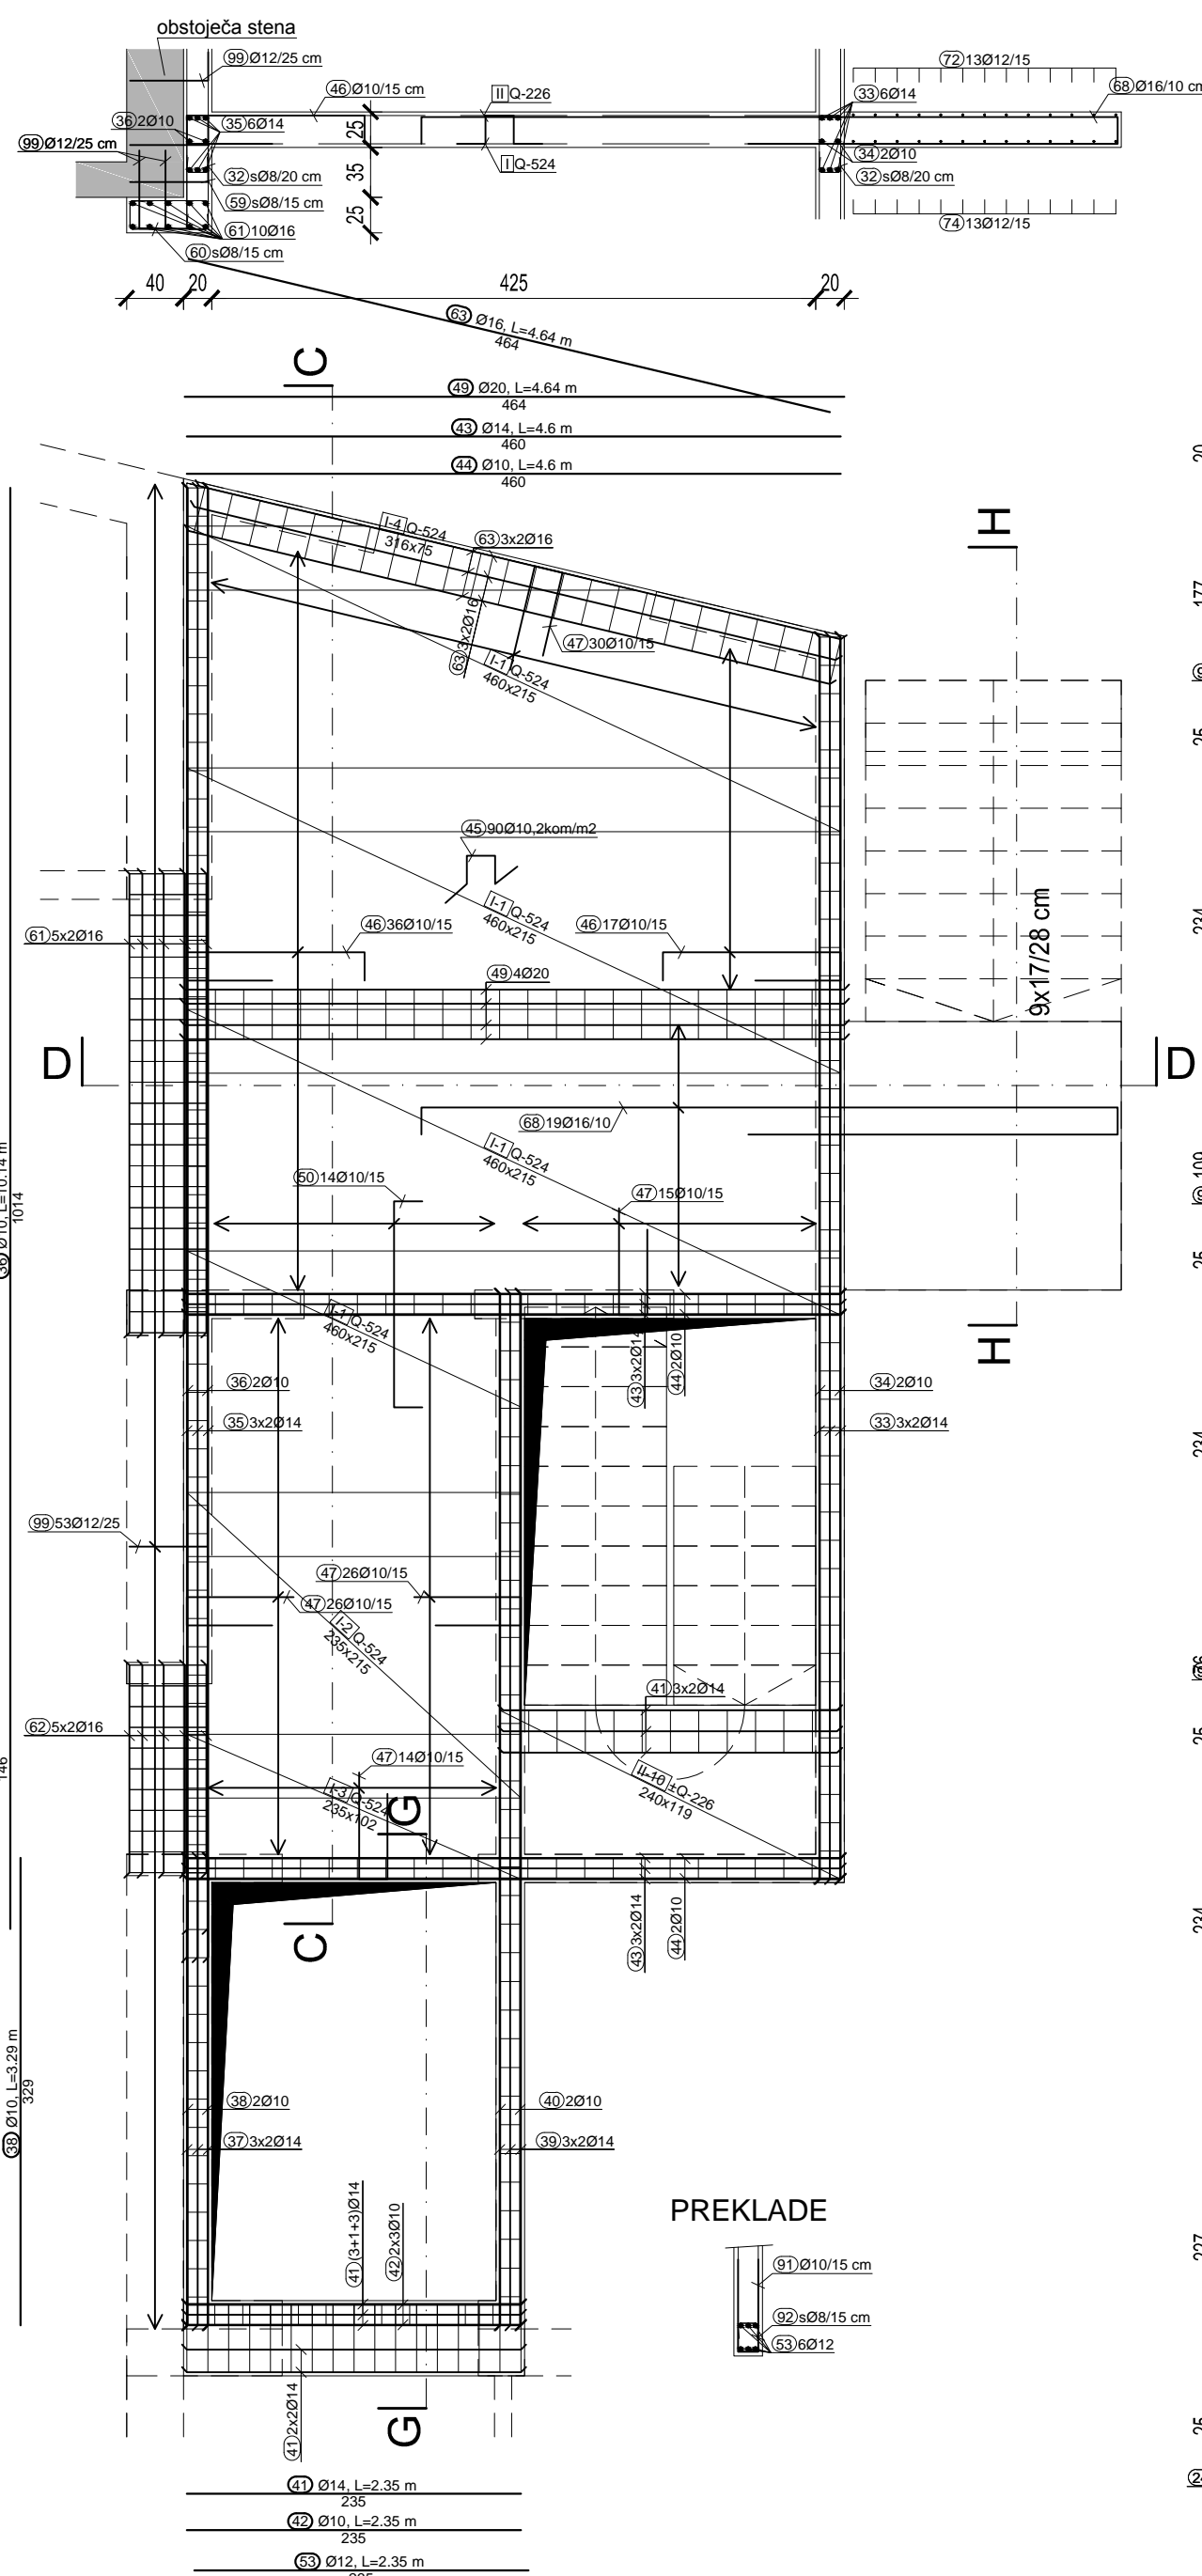

PREREZ C-C

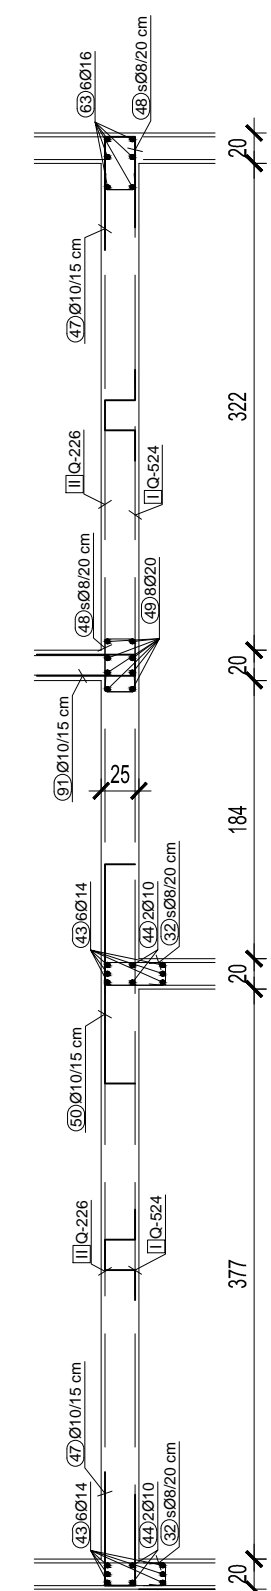


PREREZ H-H

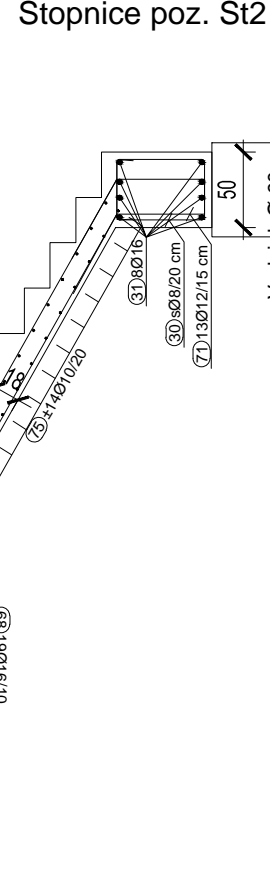


Stopnice poz. St1


PREREZ G-G

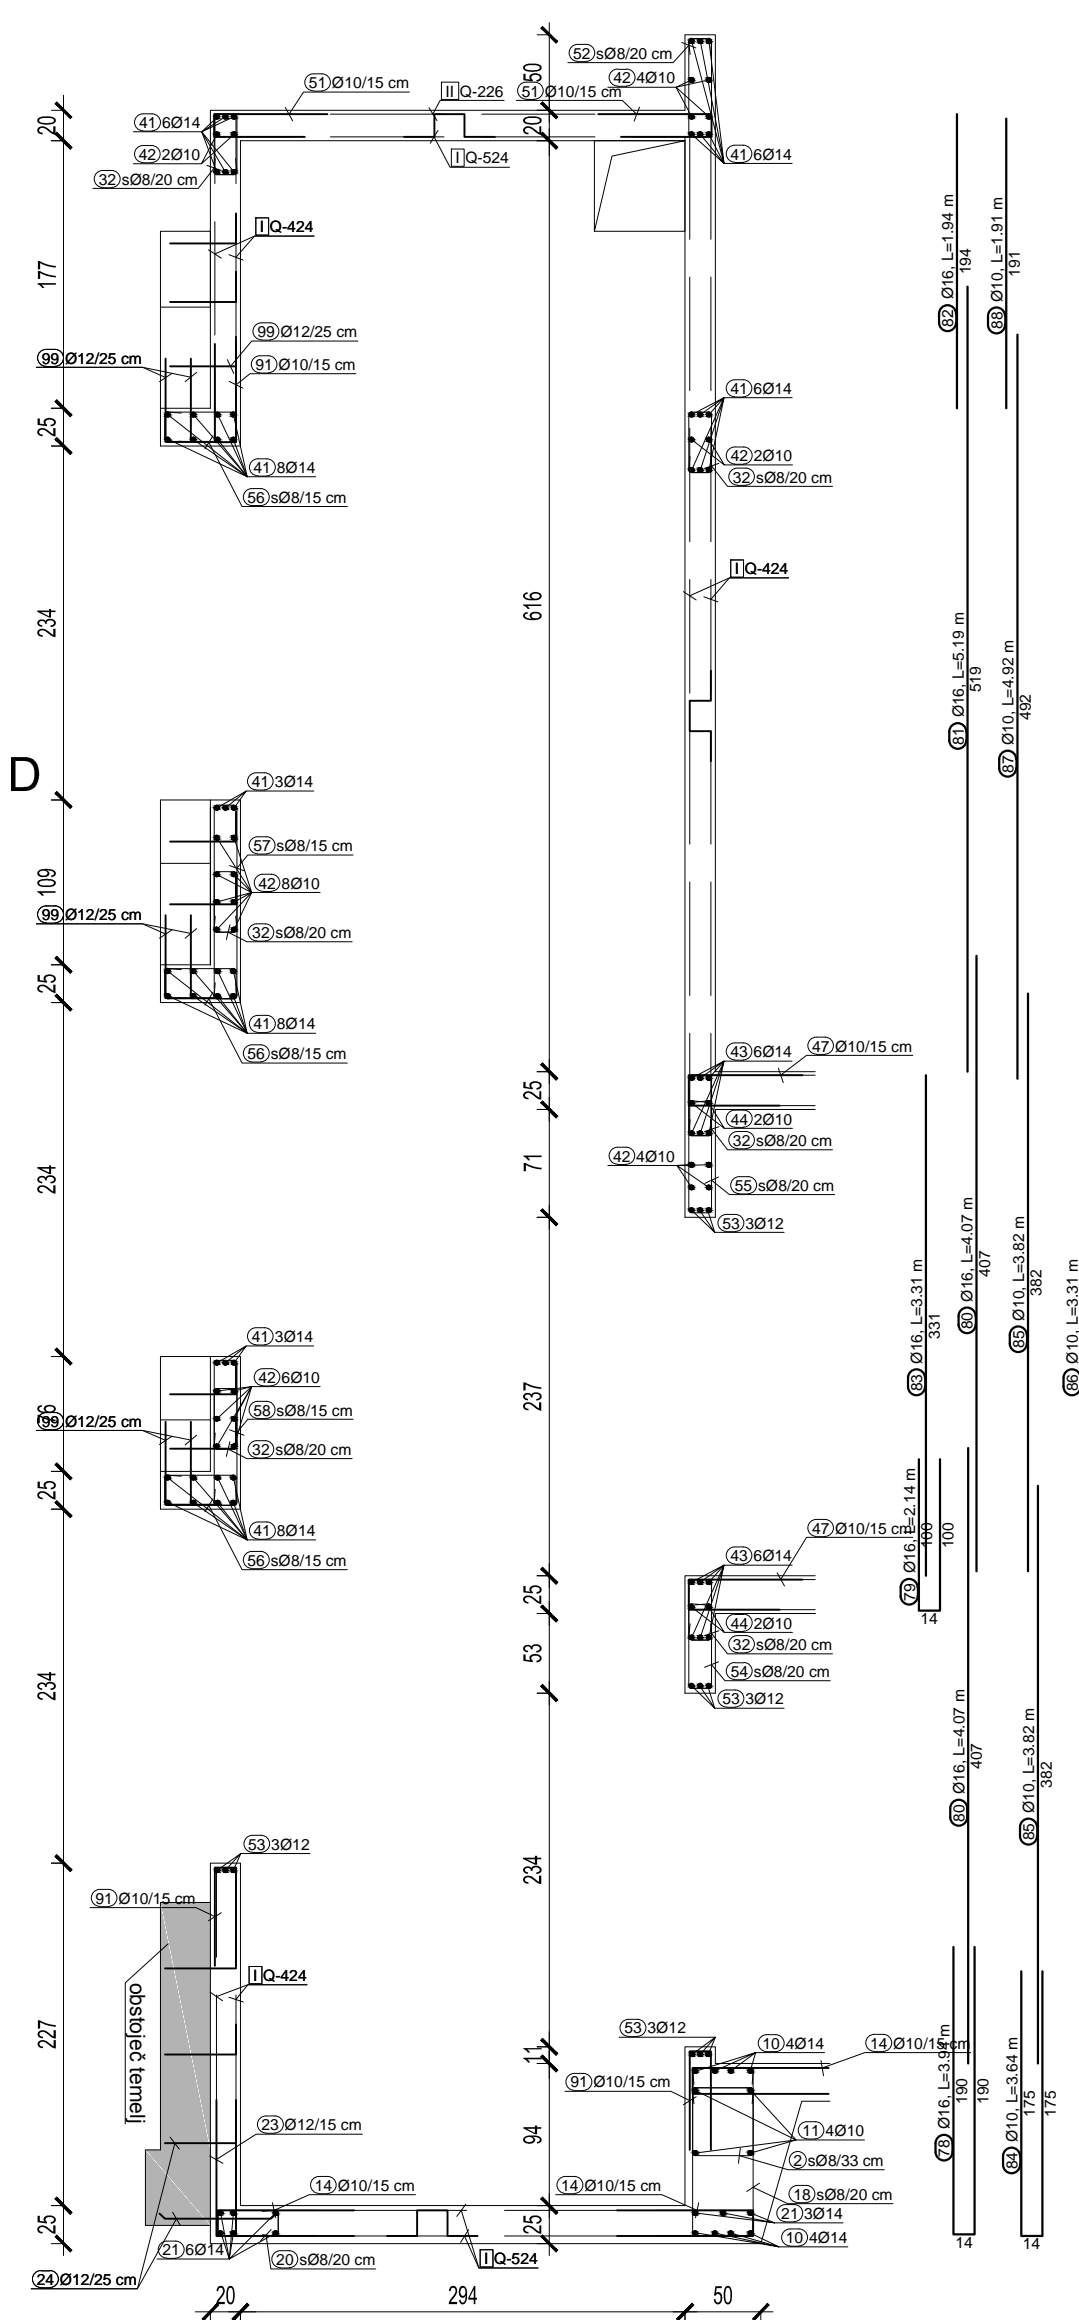


PREREZ E-E

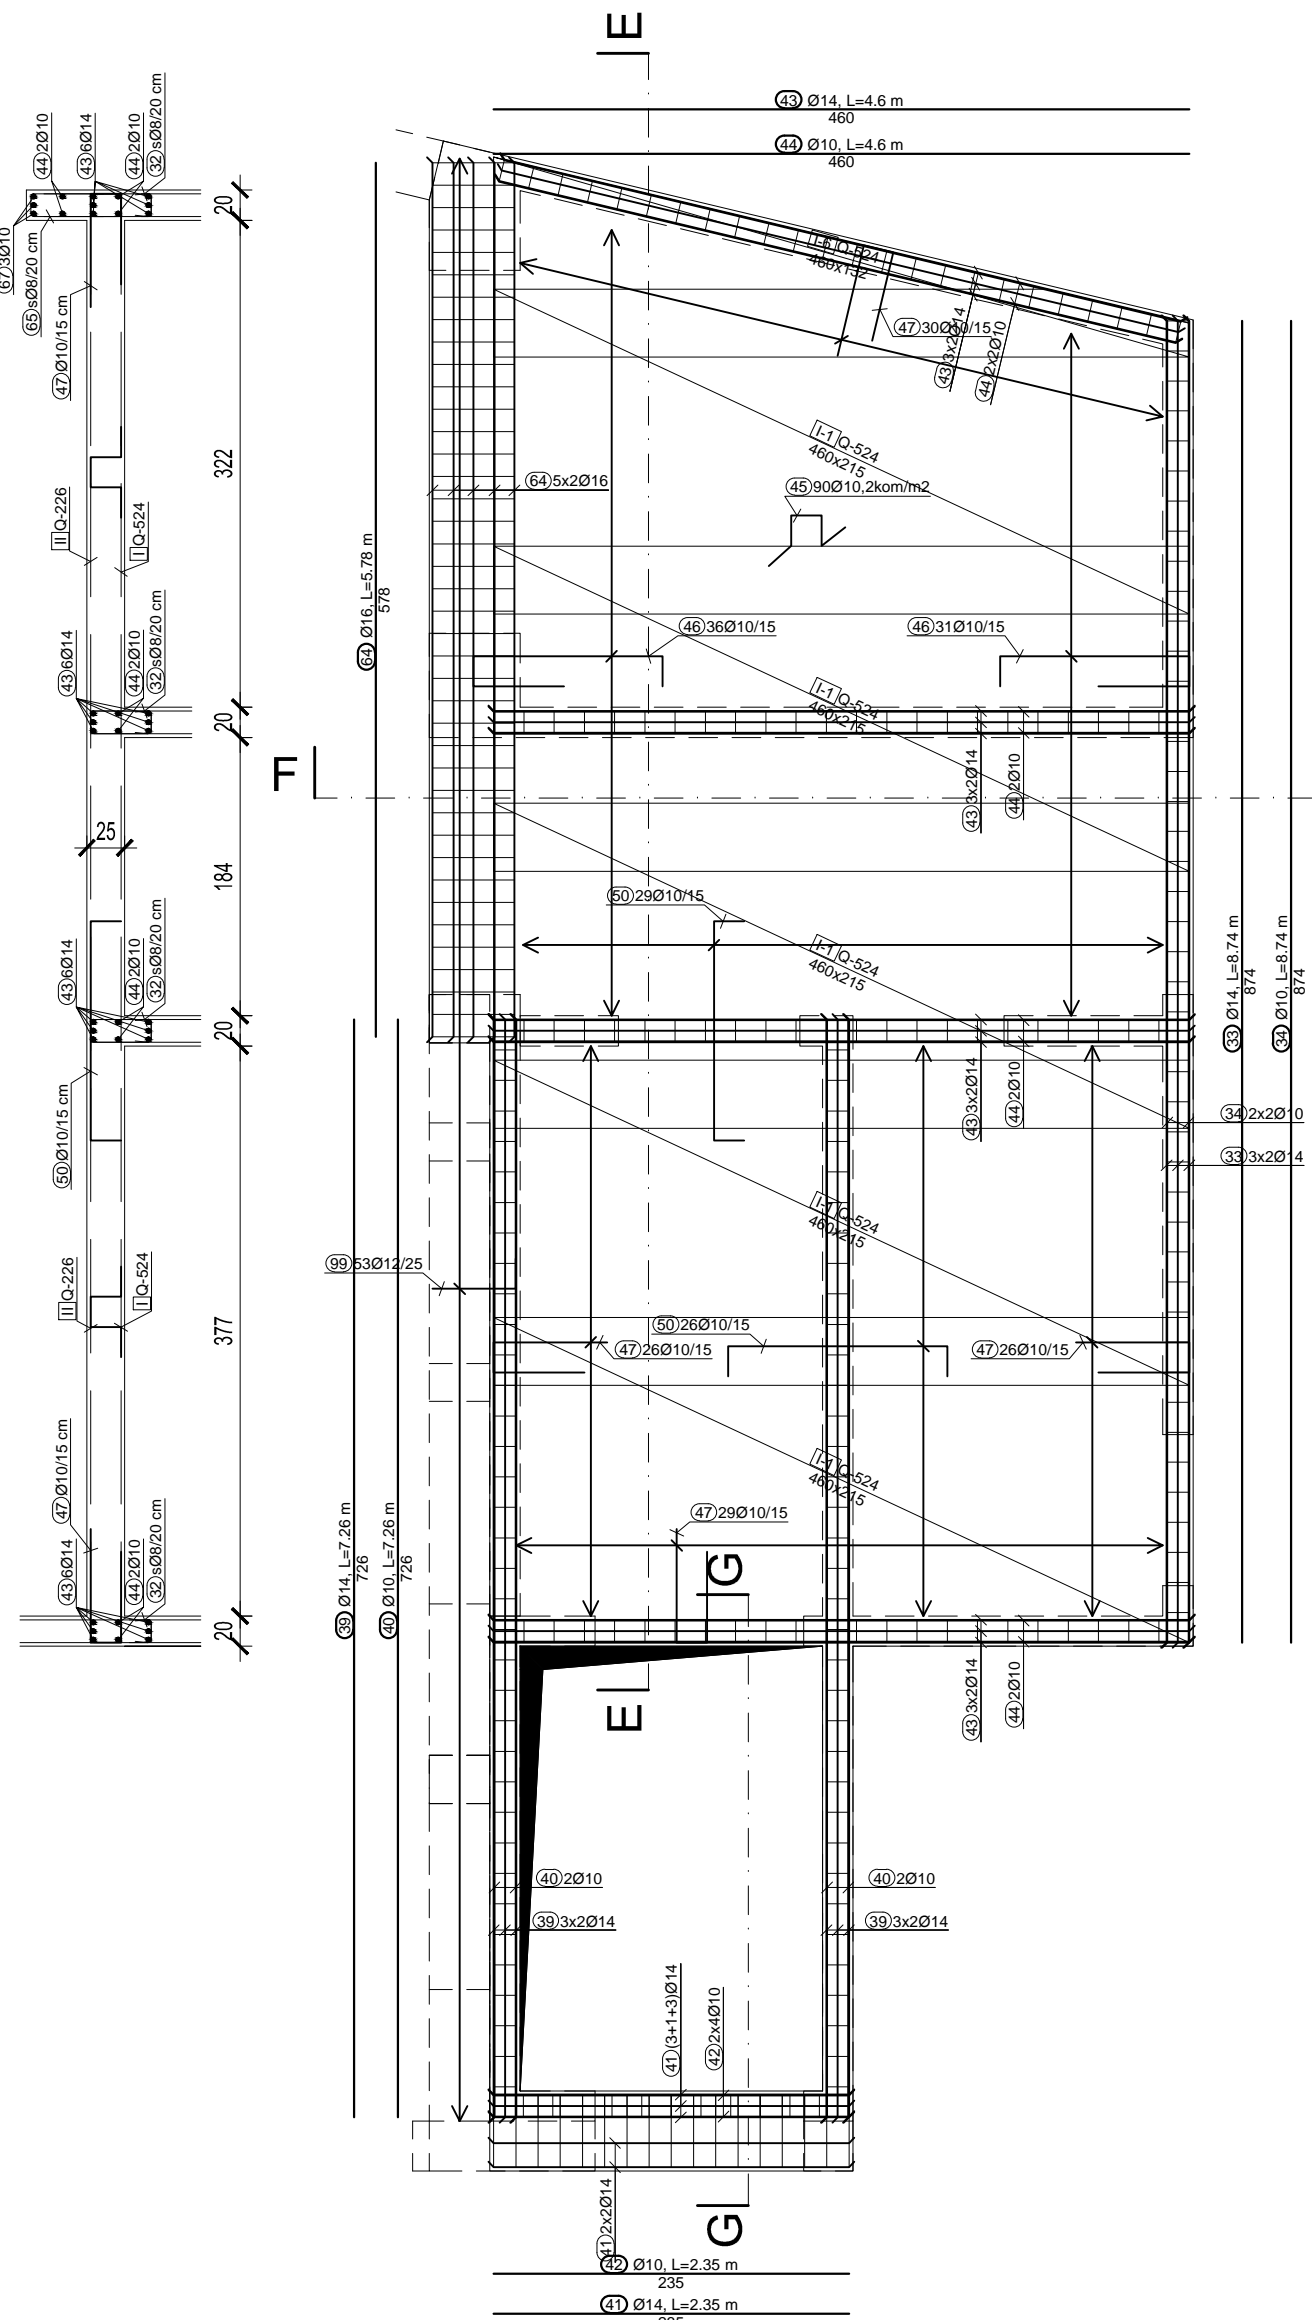


STREŠNA PLOŠČA
DVIGALA

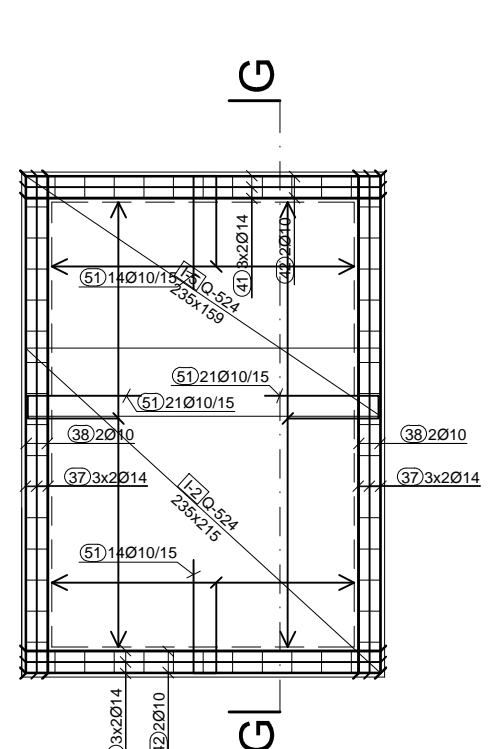


TLORIS PRITLIČJA

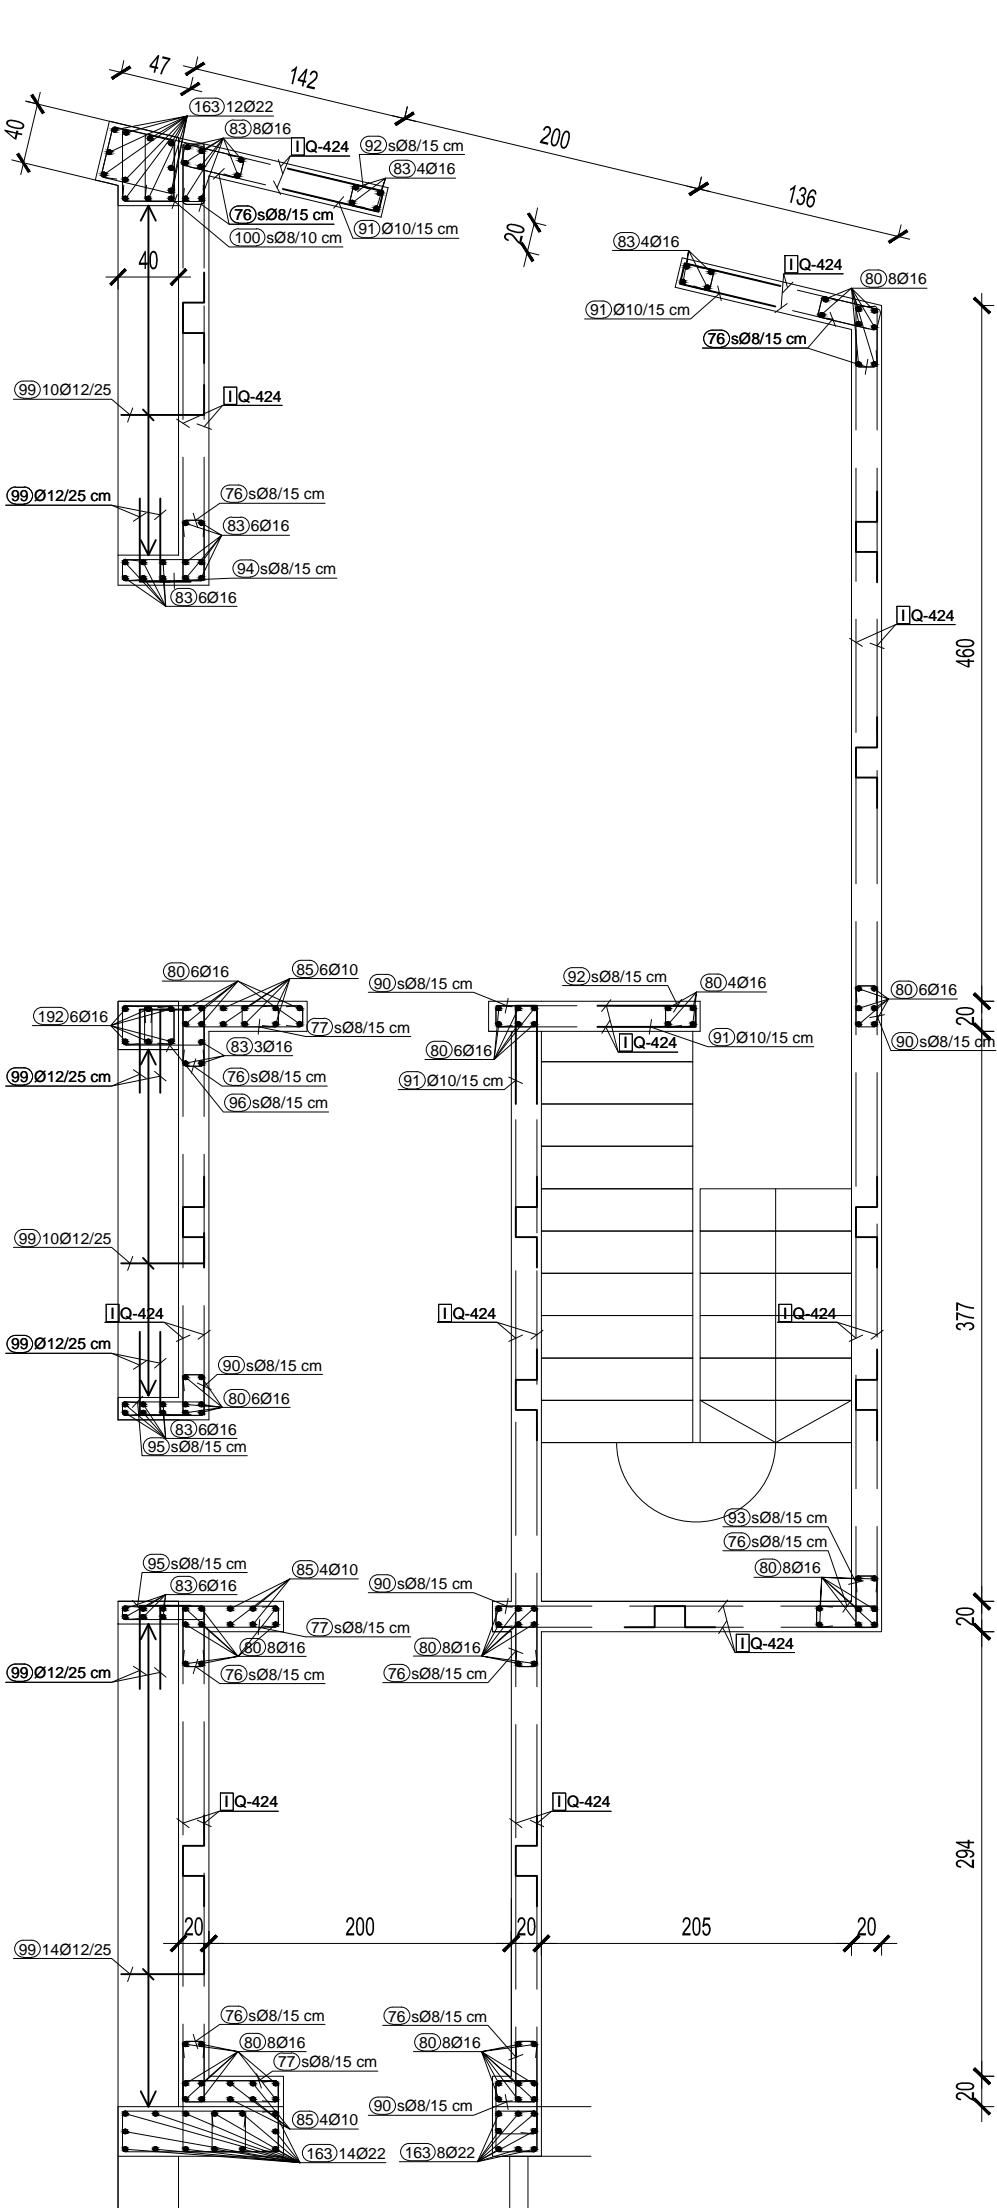


TLORIS 1. NADSTROPJA

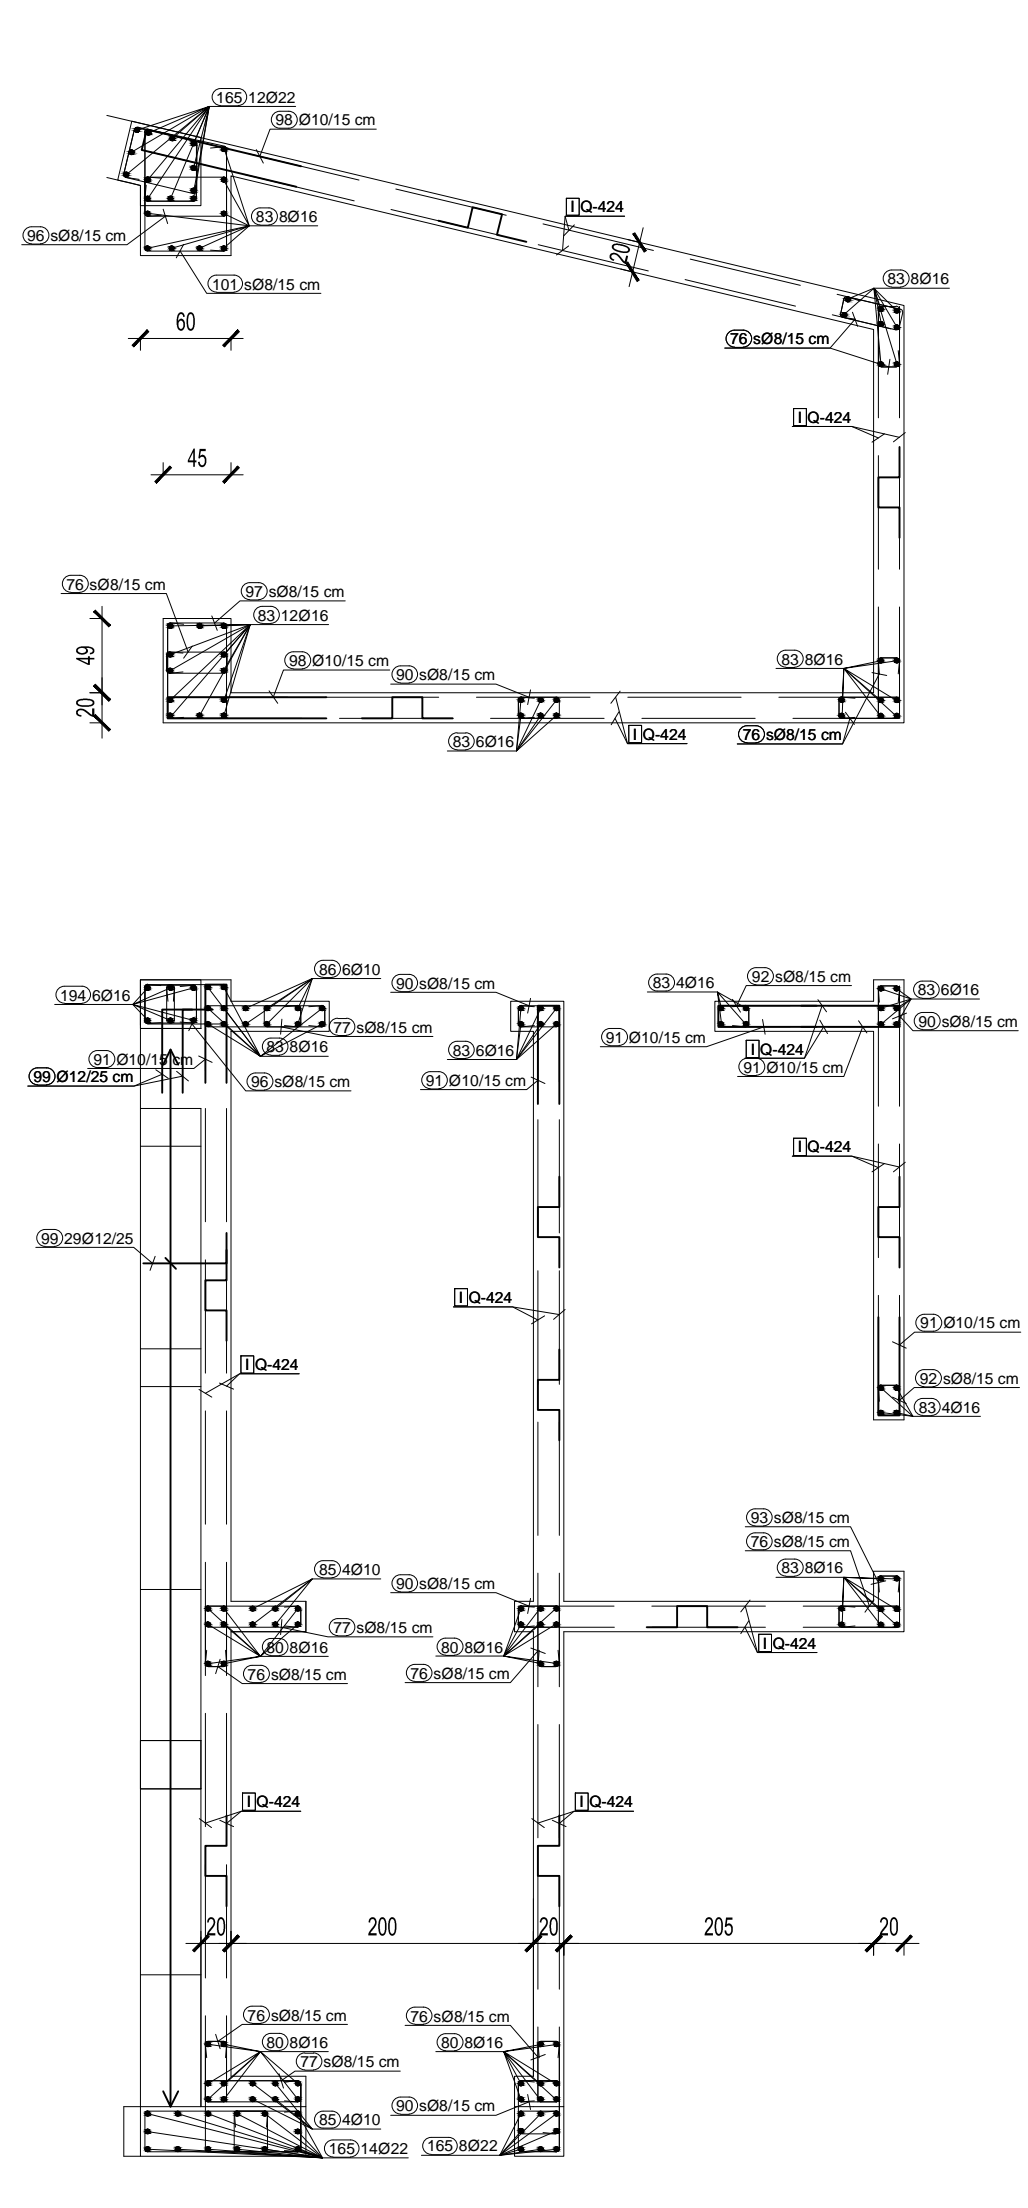

TLORIS 2. NADSTROPJA

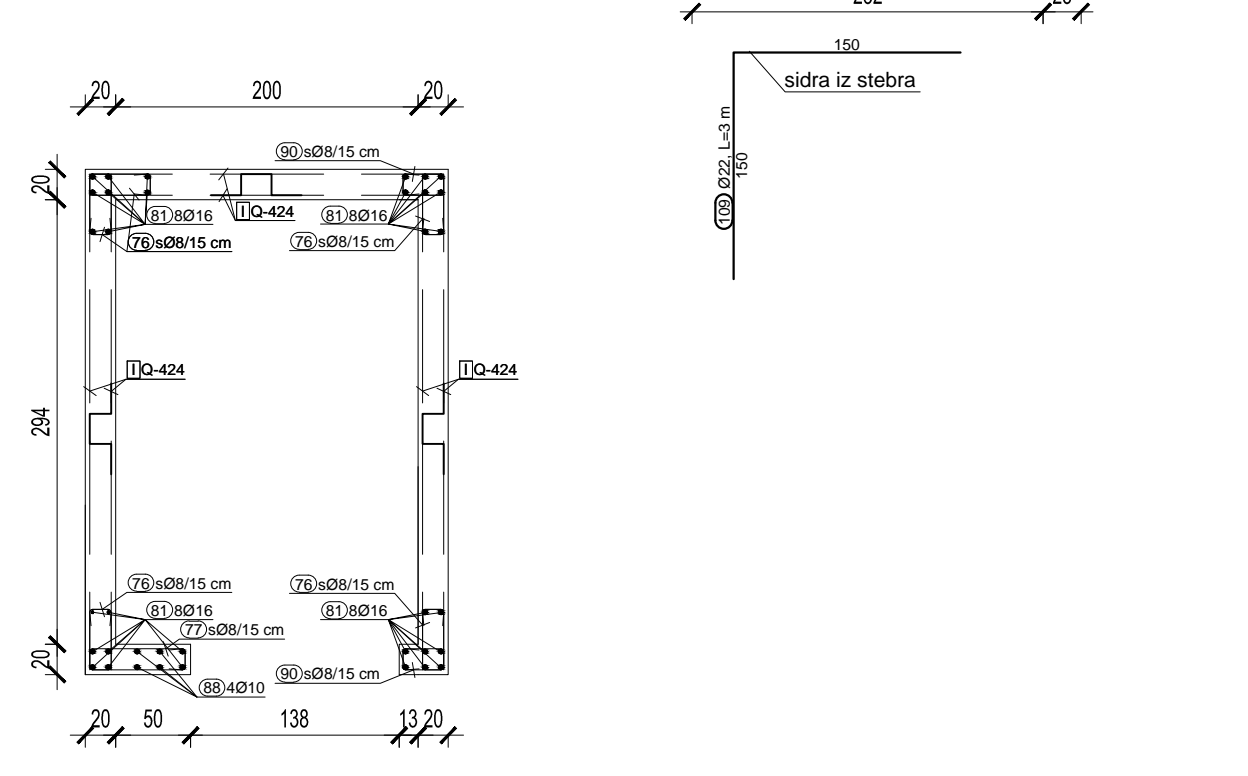

Poz. NB in PLB

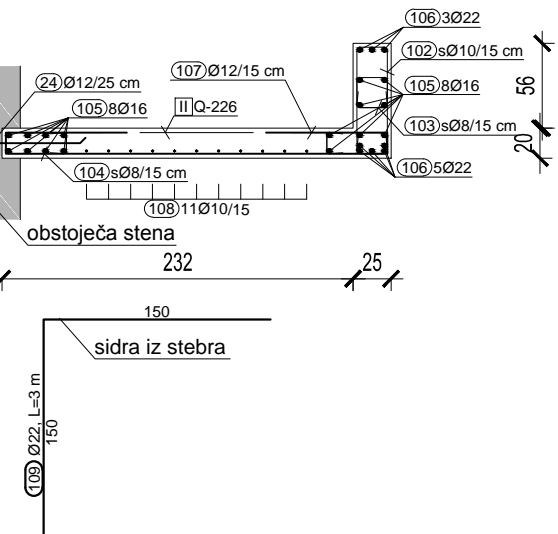


Palice - specifikacija				
Ozn.	Oblika in mere [mm]	Ø [mm]	L [mm]	kd [kg/m]
Temeji in talna plošča pritličja (1 kos)				
1		8	3.34	127
2		8	2.28	95
3		14	6.70	8
4		14	6.70	4
5		14	4.22	8
6		10	4.22	4
7		8	2.04	50
8		14	9.72	8
9		10	9.72	4
10		14	4.55	24
11		14	4.55	12
12		14	2.50	8
13		10	2.50	4
14		10	1.97	236
15		12	3.85	17
16		12	5.10	11
17		12	1.60	51
18		8	3.60	24
19		10	0.84	90
20		8	1.49	66
21		14	2.30	12
22		14	3.54	12
23		12	1.93	44
24		12	0.70	244
25		12	3.63	157
26		16	1.20	24
27		12	2.63	48
28		16	2.30	8
29		8	1.68	16
30		8	2.54	12
31		16	3.00	4
Plošče pritličja (1 kos)				
32		8	1.43	544
33		14	6.74	12
34		10	6.74	6
35		14	10.34	6
36		10	10.14	2
37		14	3.29	30
38		10	3.29	10
39		14	7.26	18
40		14	7.26	6
41		14	2.35	55

42		10	2.35	24
43		14	4.60	36
44		10	4.60	14
45		10	1.00	180
46		10	2.25	120
47		10	1.55	222
48		8	1.48	48
49		20	4.64	4
50		10	1.85	89
51		10	1.50	70
52		8	1.93	13
53		12	2.35	39
54		8	1.45	17
55		8	1.81	17
56		8	1.72	51
57		8	3.19	17
58		8	2.55	17
59		8	2.23	34
60		8	1.88	74
61		16	3.23	10
62		16	1.46	10
63		16	4.64	6
64		16	5.78	10
65		8	1.53	91
66		12	8.74	3
67		10	4.60	3
68		16	7.88	19
Stopnice (1 kos)				
69		12	6.00	32
70		8	1.00	68
71		12	2.59	13
72		12	4.59	13
73		12	3.42	13

PLOŠČA NAD 1. NADSTROPJEM

PREREZ F-F

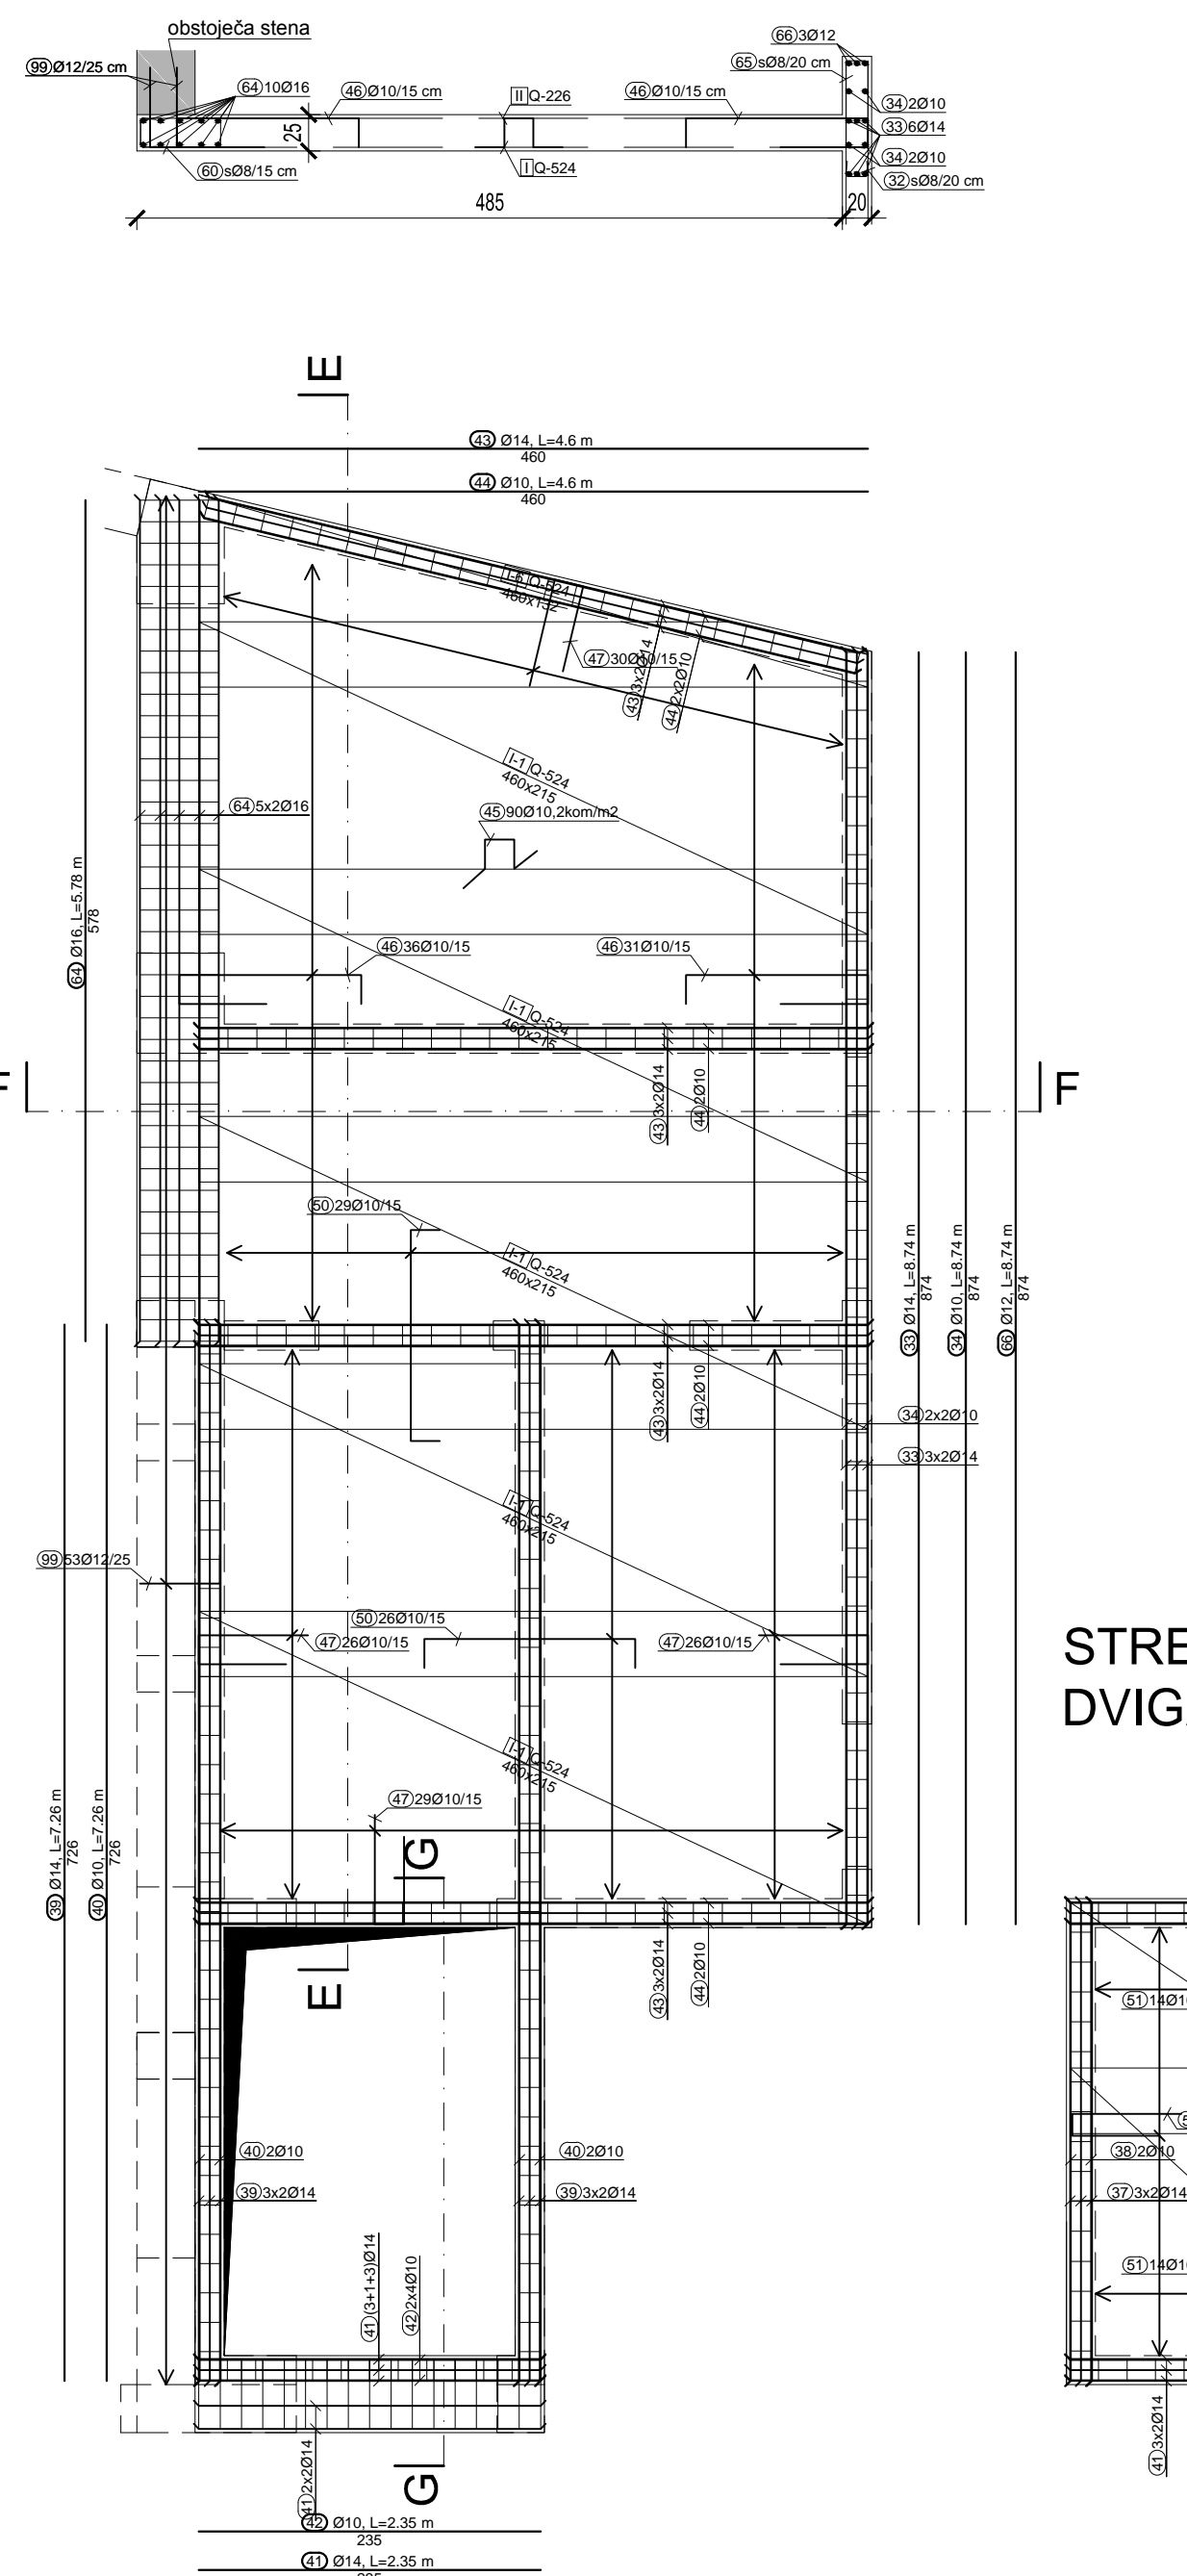

OPOMBE:
ARMATURNI NAČRT GLEJ SKUPAJ Z NAČRTOM ARHITEKTURE!
VSE MERE PREVERITI NA LICU MESTA!

- * Zaščitni sloj betona v terenu je 5.0cm, izven pa 2.5 cm
- * Preklop armaturnih palic je 50xØ
- * Kvaliteta betona C30/37, XC2
- * Kvaliteta armature S500

PROJEKT
NOVA BORICA

OBČINA AJDOVOVŠČINA
CESTA 5. MAJA 6A, 5270 AJDOVOVŠČINA

GLASBENA ŠOLA AJDOVOVŠČINA

3.1. NAČRT AGRADEBNIH KONSTRUKCIJ

Datum: Oktobar 2016

Šifra projekta: 1071

Šifra lista: 515.10

ARMATURNI NAČRT:
ARMATURNI PREČKA IN POZ. NB, PLB

Projektant: Topa Šavlić, u.d.o.o.

Projekat: Glasbena šola Ajdovščina

Šifra projekta: 1071

Šifra lista: 515.10

Šifra lista: 515.10