




JEKLENA PODKONSTRUKCIJA ZA TRIBUNE M 1:20

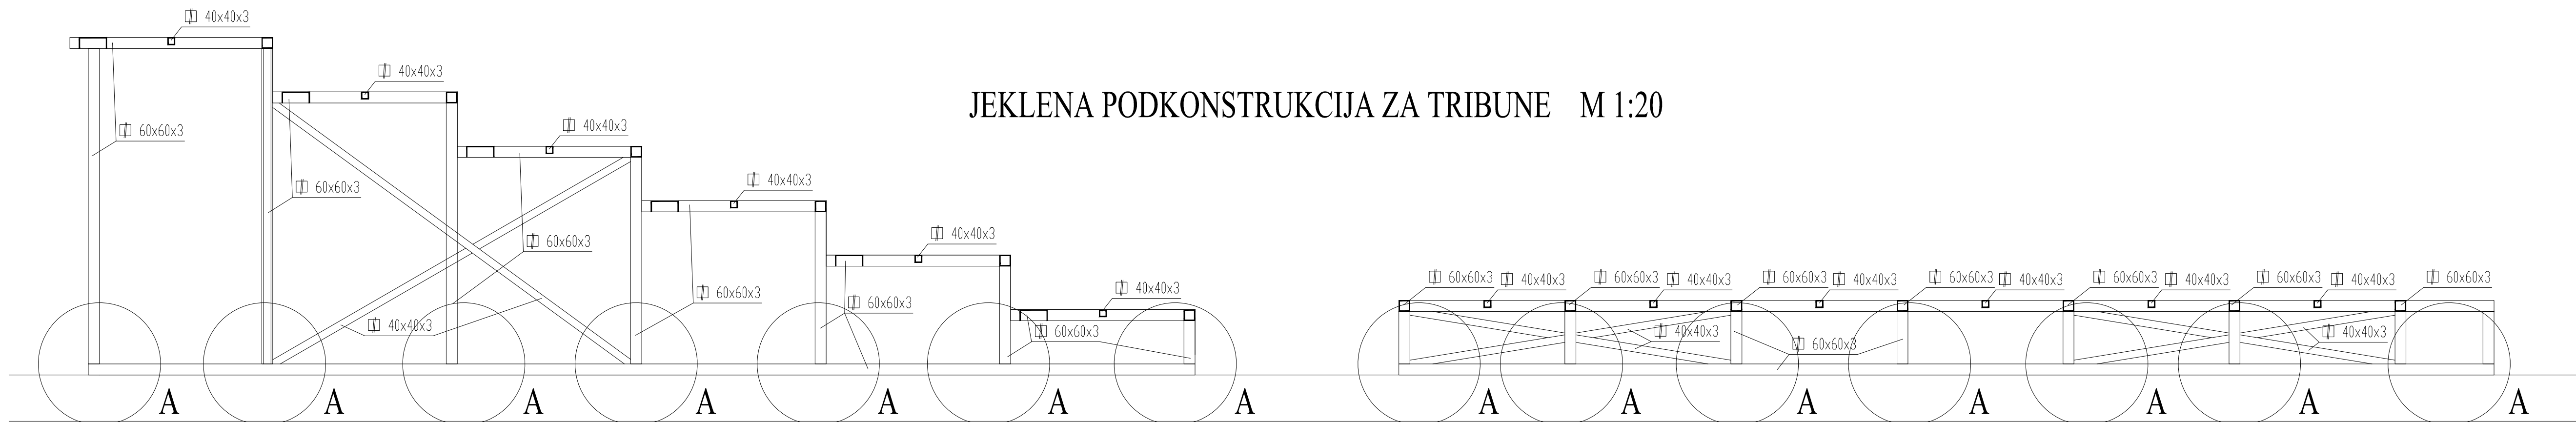

Detajl A

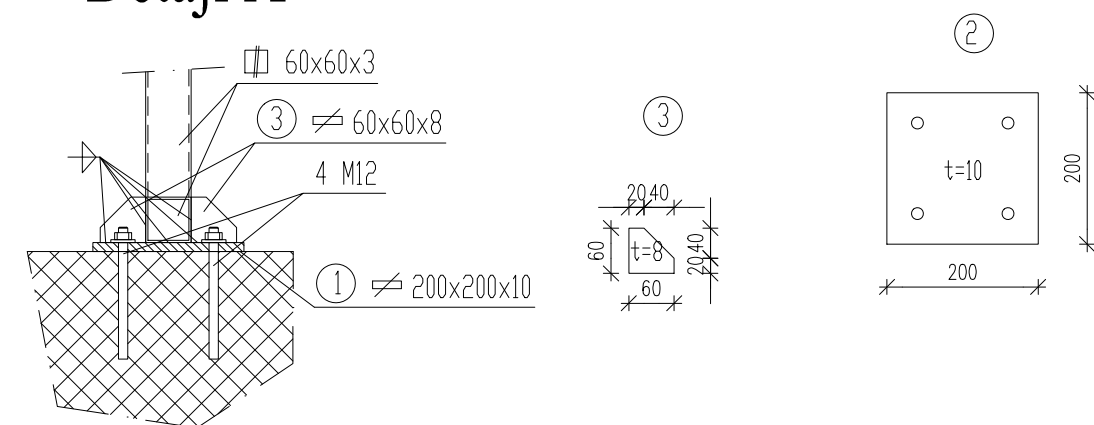

Detajl pritrjevanja jeklenih zunanih stebrov

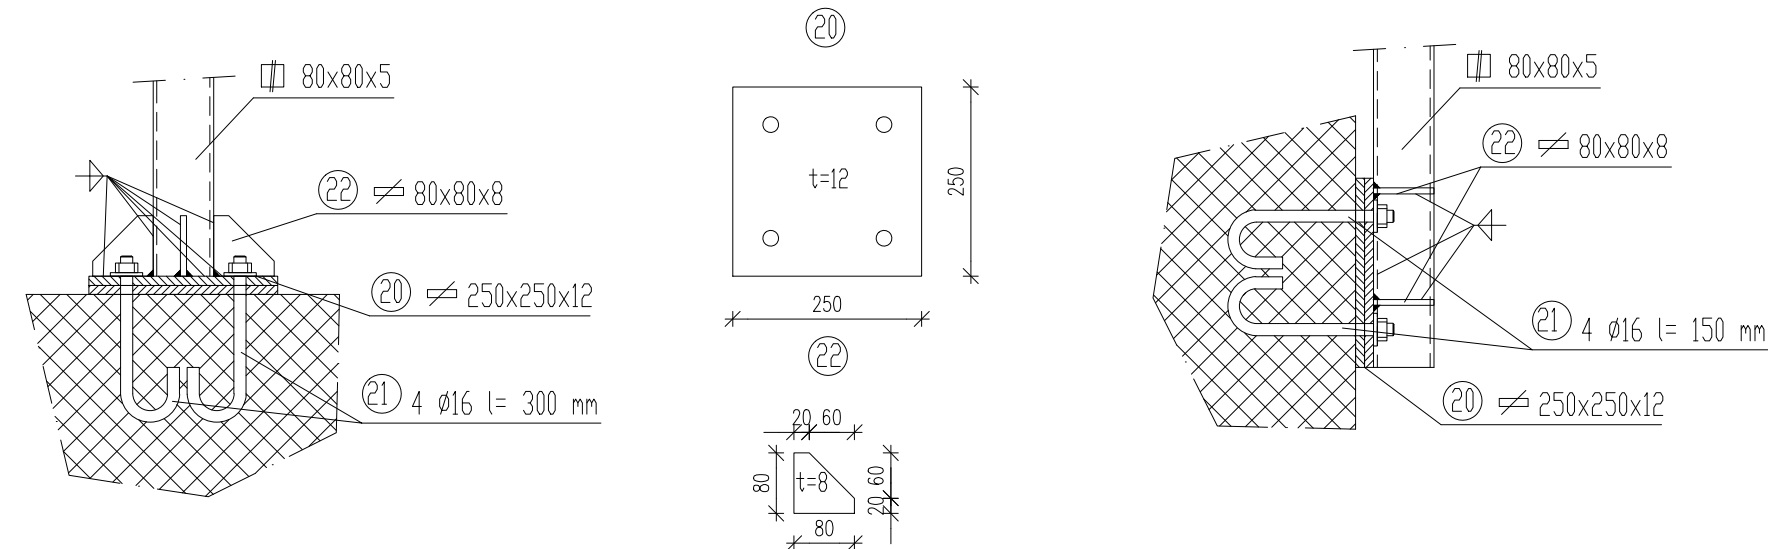

Material S235 J2

Vse mere kontrolirati na licu mesta!

Glej skupaj z načrtom arhitekture!

<p>Projektant:</p> <p>PROJEKT NOVA GORICA</p>				
<p>Investitor:</p> <p>OBČINA AJDOVŠČINA CESTA 5. MAJA 6A, 5270 AJDOVŠČINA</p>			<p>Risba:</p> <p>NAČRT JEKLENIH KONSTRUKCIJ: DETAJLI JEKLA</p> <p>Merilo: 1:10</p>	
<p>Objekt:</p> <p>GLASBENA ŠOLA AJDOVŠČINA</p>			<p>Odgovorni vodja projekta:</p> <p>Teja Savelli, u.d.i.a.</p>	<p>Id. št.:</p> <p>ZAPS A-1389</p>
			<p>Odgovorni projektant:</p> <p>Vilko Šuligoj, u.d.i.g.</p>	<p>Id. št.:</p> <p>IŽS G-0711</p>
<p>Vrsta načrta:</p> <p>3/1 - NAČRT AGRADBENIH KONSTRUKCIJ</p>			<p>Sodelavci:</p> <p>Matteo Humar Dott. Mag. Ing.</p>	<p>Id. št.:</p>
<p>Vrsta projektne dokumentacije:</p> <p>PZI</p>	<p>Številka načrta:</p> <p>13771_1</p>	<p>Številka projekta:</p> <p>13771</p>	<p>Datum:</p> <p>Oktober 2016</p>	<p>Spremembe:</p> <p>-</p>
				<p>Številka lista:</p> <p>3/1.5.15</p>