


**TLORIS KANALIZACIJE**  
**M=1:100**

**M= 1:100**

Stamenetic	Ops stamenetic	Datim	Pogled
Investitor OČSKA ADVOŠKA 11111111111111111111 5270 Mjovršina		OKA / Iazica: FOŽETARPA,ADVOŠKA	
CASTRUM d.o.o. Osta 5, mija 5 5270 Mjovršina	 CASTRUM d.o.o. ADVOŠKA	Vredn / mrovi redic: TLOB KANIZKICE NONO STINE	
Opagat mda pna (O)7 Opagat pna (O)7 pna (O)7	MALOU BRATVA, grad. tih. MALOU BRATVA, grad. tih. MALOU BRATVA, grad. tih.	Vredn / mrovi redic: TLOB KANIZKICE NONO STINE	
Stamenic			









LEGENDA:

- ARMIRAN BETON - OBSTOJEČE  
OPEČNI ZID - OBSTOJEČE  
NOV ZID  
PODLOŽNI BETON  
UTRUJENO NASUTJE

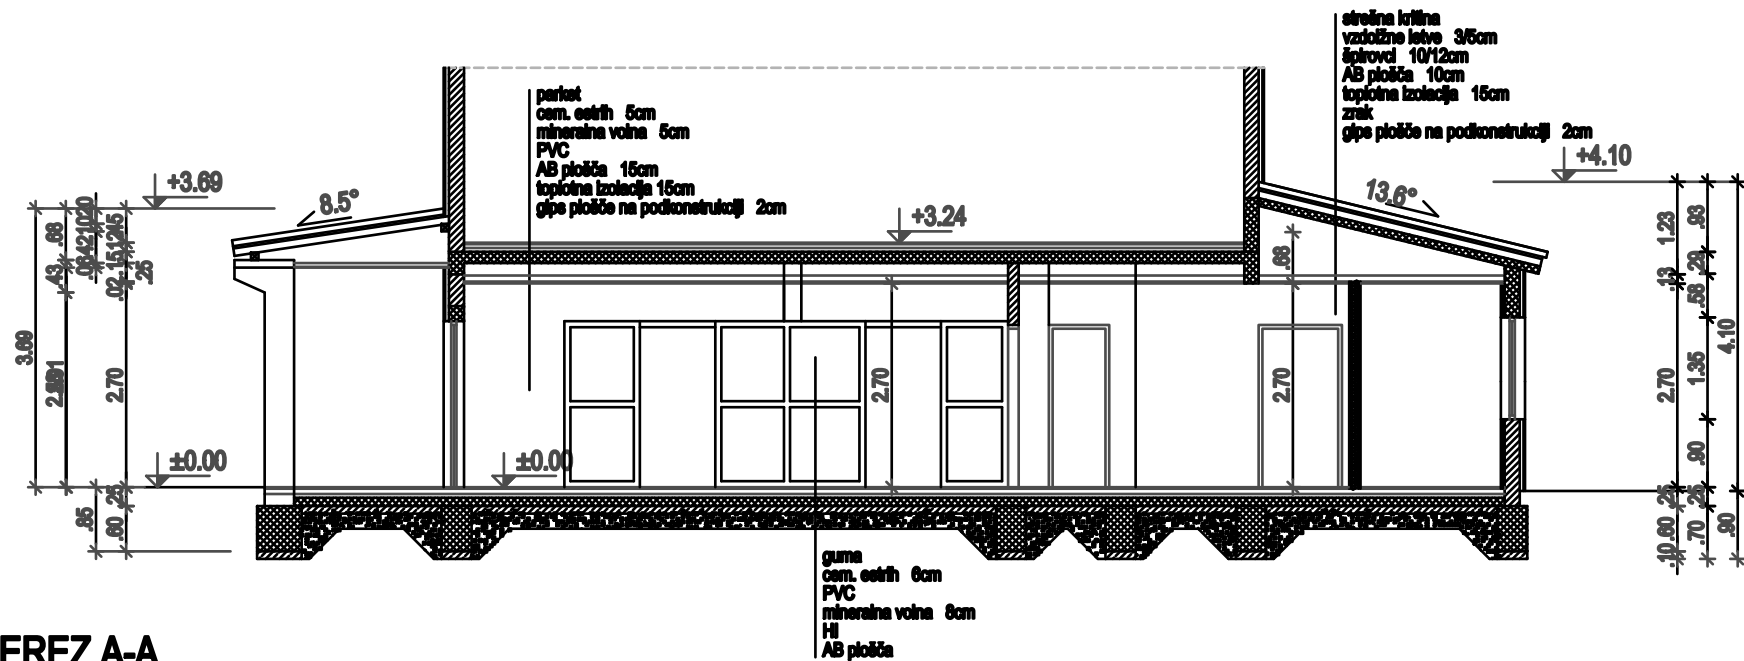


PREREZ A-A


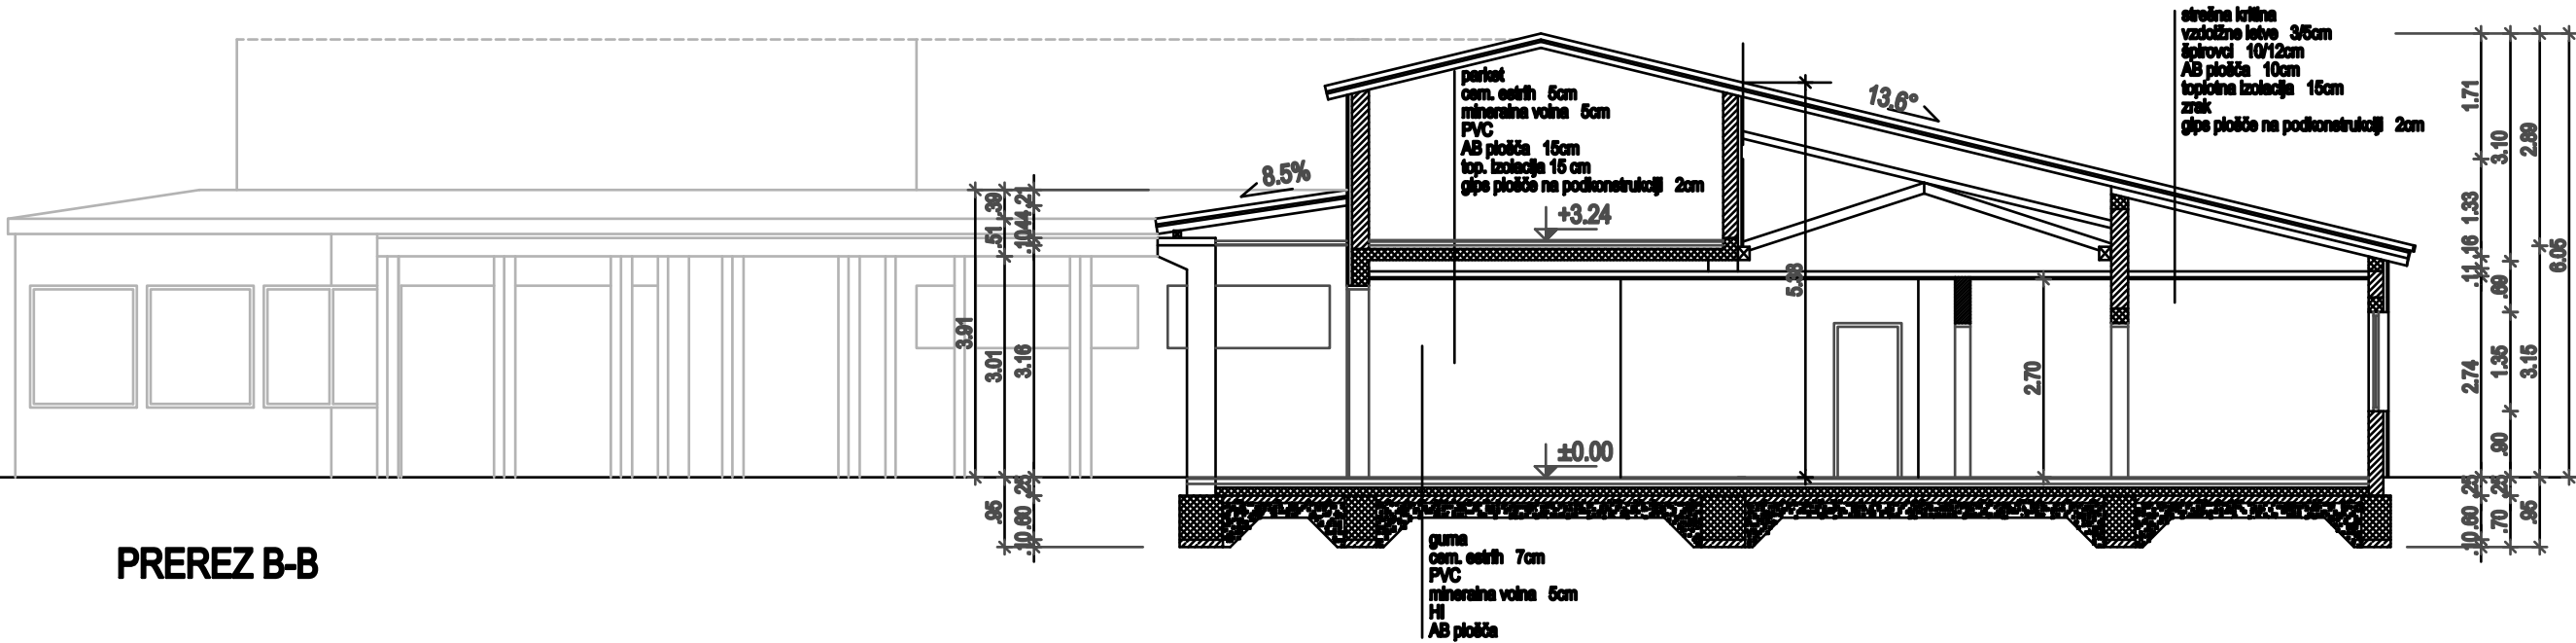


PREREZ B-B

PREREZ A-A IN B-B

M= 1:100



Sprememba:	Opis spremembe:					Datum:	Podpis:
Investitor: OBČINA AJDOVŠČINA Cesta 5. maja 6a 5270 Ajdovščina				Objekt / lokacija: FIZIOTERAPIJA AJDOVŠČINA			
CASTRUM d.o.o. Cesta 5. maja 5 5270 Ajdovščina				Veebina / naslov risbe: PREREZ A-A IN B-B  NOVO STANJE			
							
Odgovorni vodja projekta (OVP)	MILIVOJ BRATINA, grad. teh.		ZAPS 9016		Vrsta projekta: PZI		Št. projekta: C-19/2016
Odgovorni projektant (OP)	MILIVOJ BRATINA, grad. teh.		ZAPS 9016		Veebina mape: 1 NAČRT ARHITEKTURE		Št. načrta: 19/2016
Sodelavec					Enote: m	Merilo: 1:100	Datum: december 2016
							Liet: 05

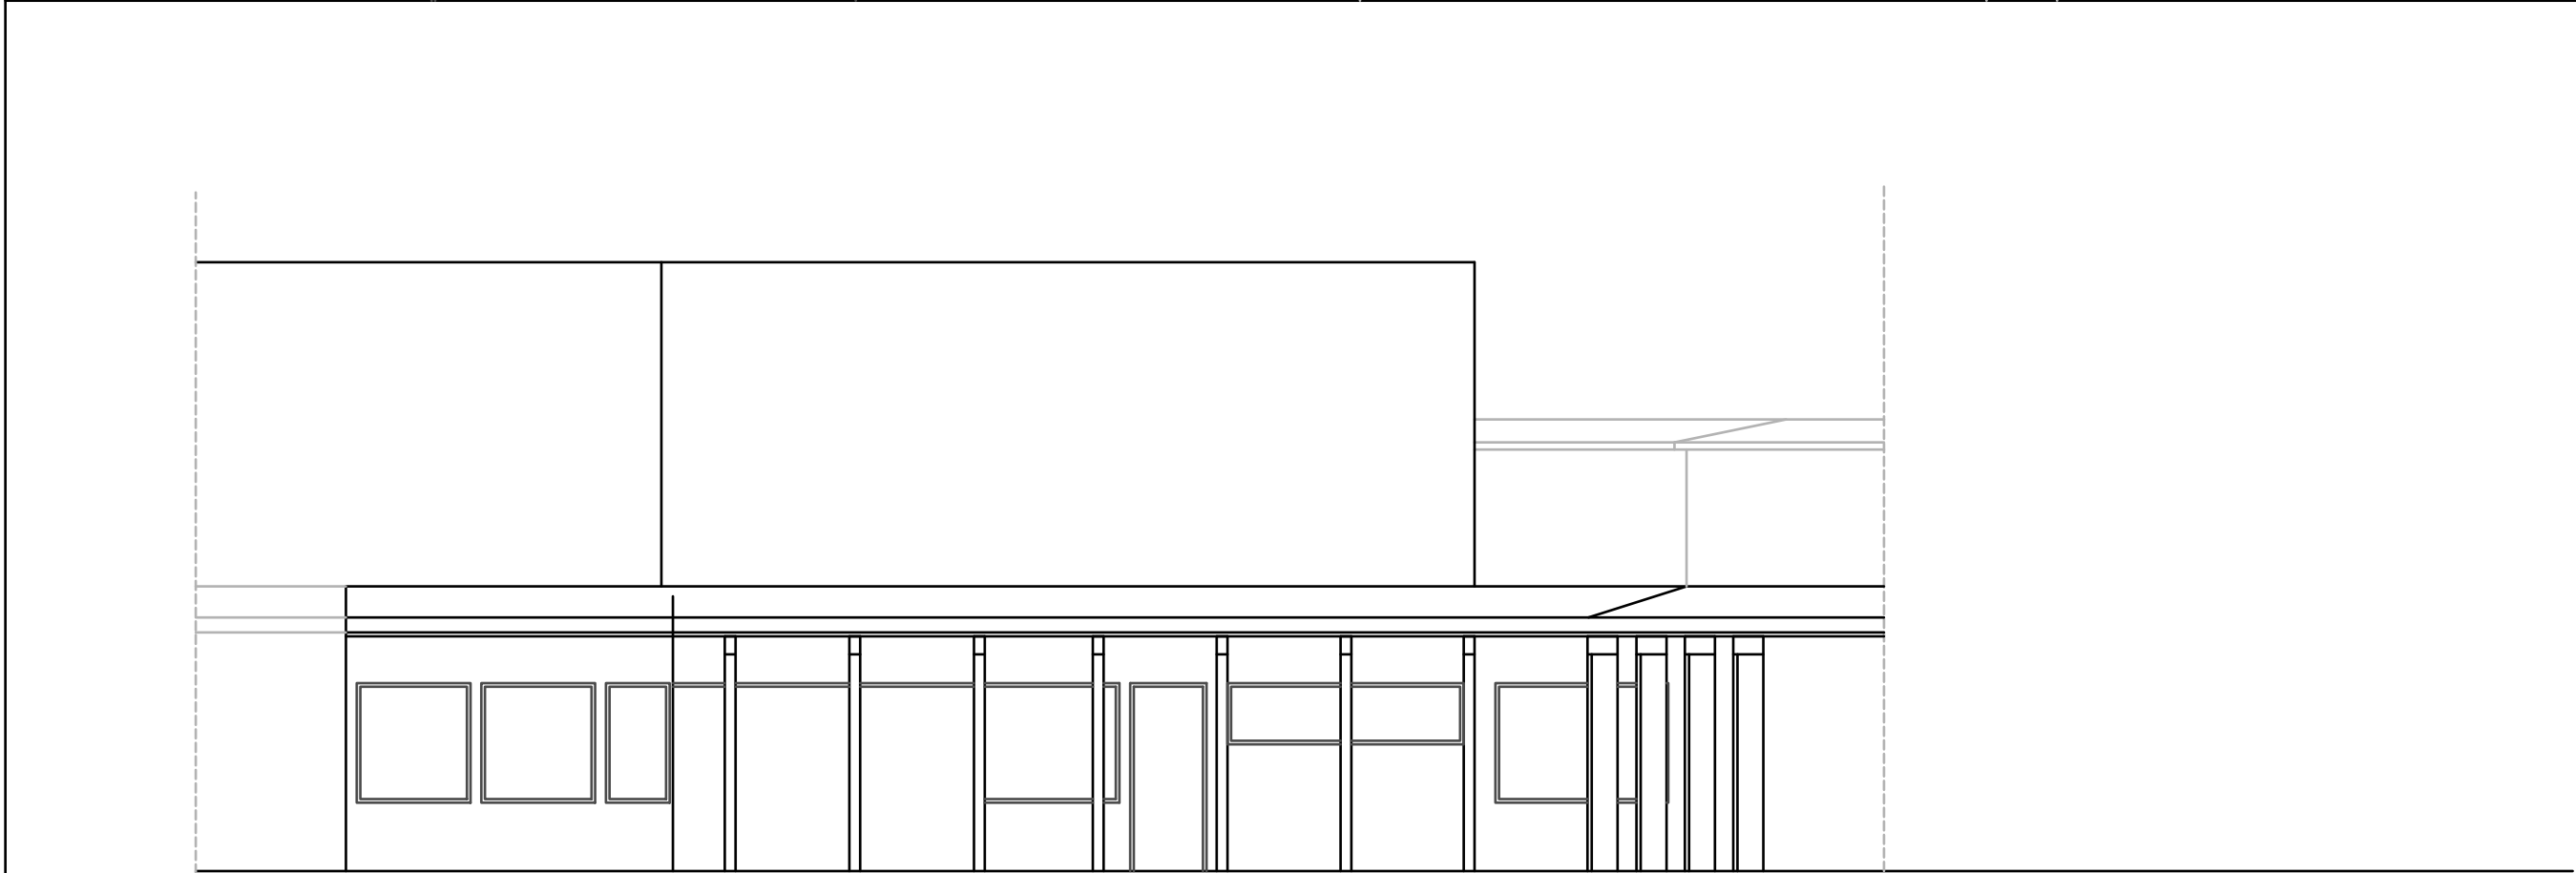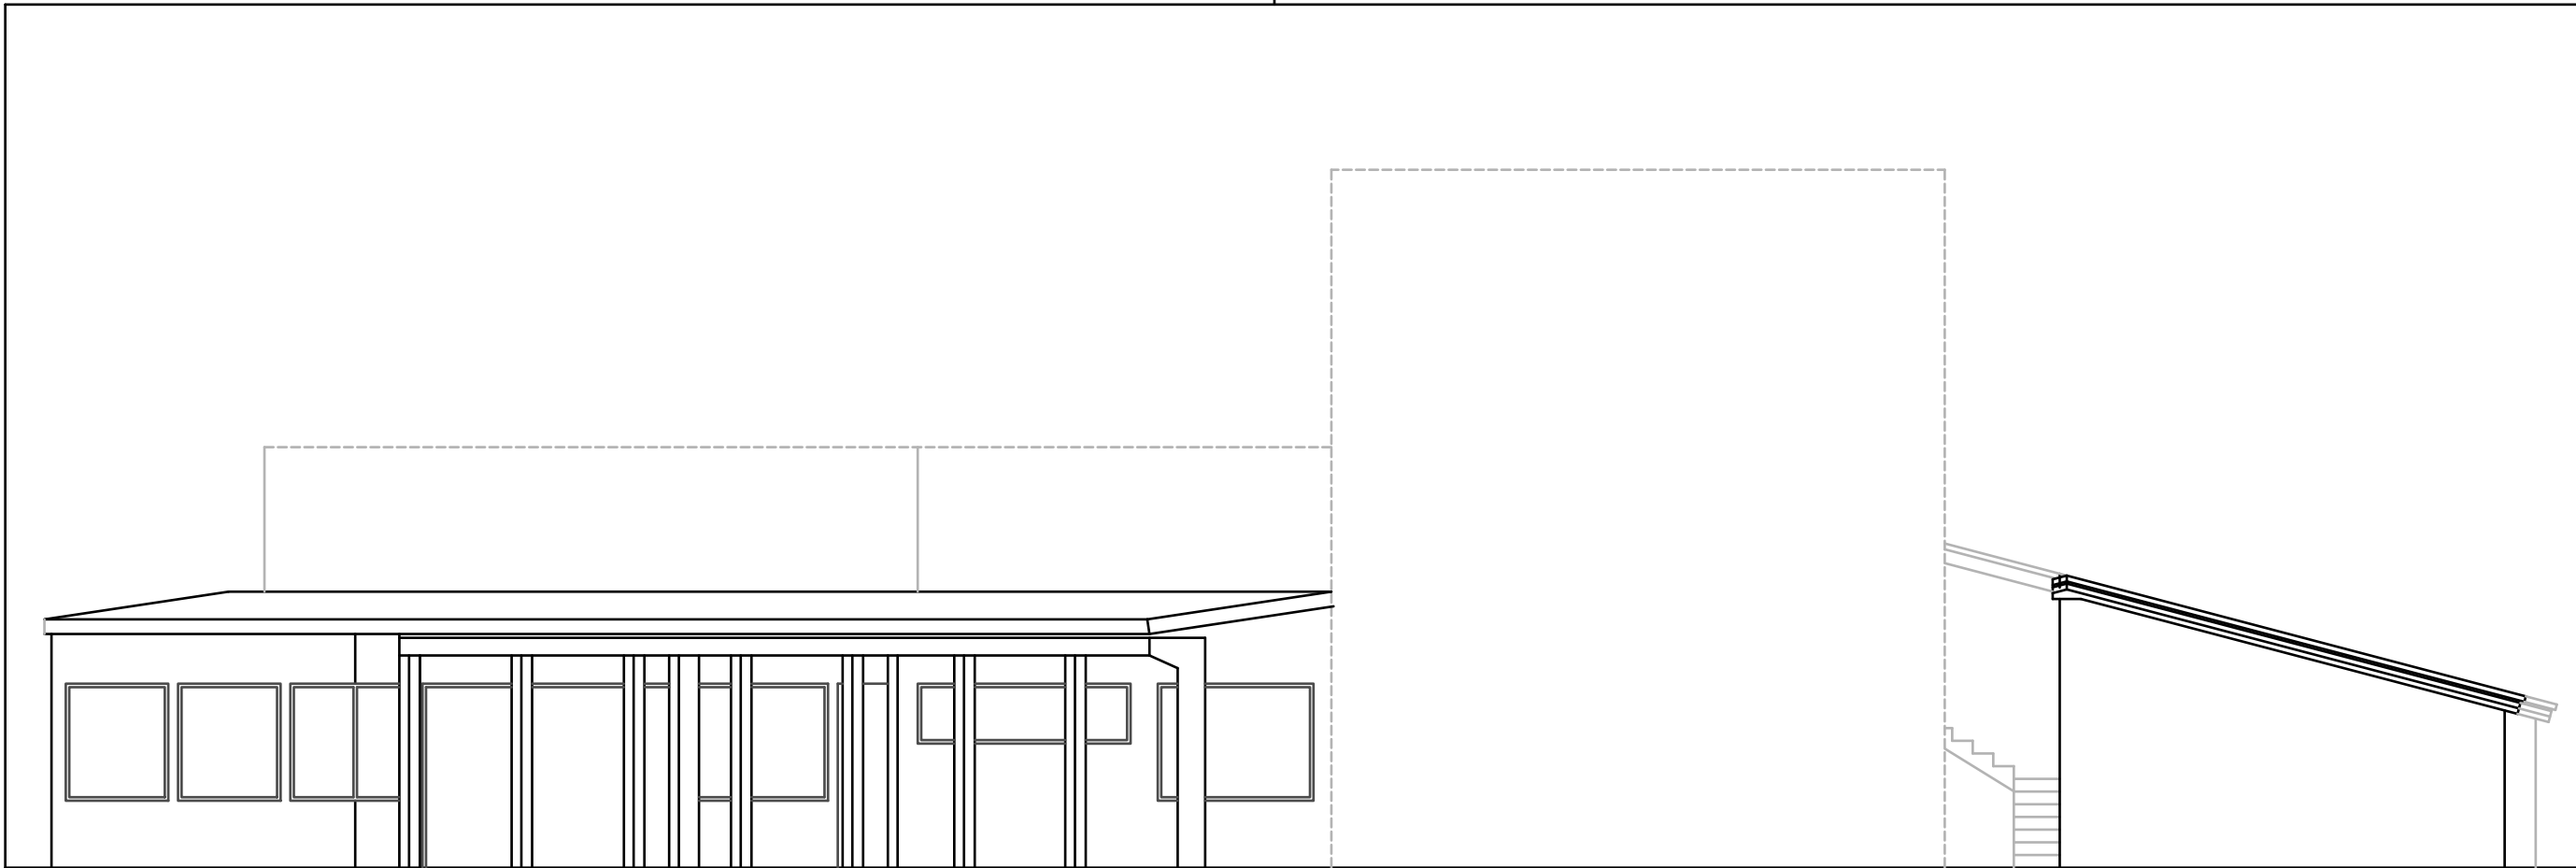

JUŽNA FASADA

JV IN J FASADA  
M= 1:100

Sprememba:		Opis spremembe:		Datum:	Podpis:
Investitor: OBČINA AJDOVŠČINA Cesta 5. maja 6a 5270 Ajdovščina		Objekt / lokacija: FIZIOTERAPIJA AJDOVŠČINA			
CASTRUM d.o.o. Cesta 5. maja 5 5270 Ajdovščina		Vsebina / naslov risbe: JV IN J FASADA NOVO STANJE			
Odgovorni vodja projekta (OVP)	MILIVOJ BRATINA, grad. teh.	ZAPS 9016	Vrsta projekta: PZI	Št. projekta: C-19/2016	
Odgovorni projektant (OP)	MILIVOJ BRATINA, grad. teh.	ZAPS 9016	Vsebina mape: 1 NAČRT ARHITEKTURE	Št. načrta: 19/2016	
Sodelavec			Enote: m	Merilo: 1:100	Datum: december 2016

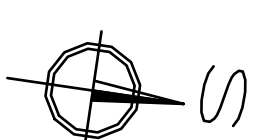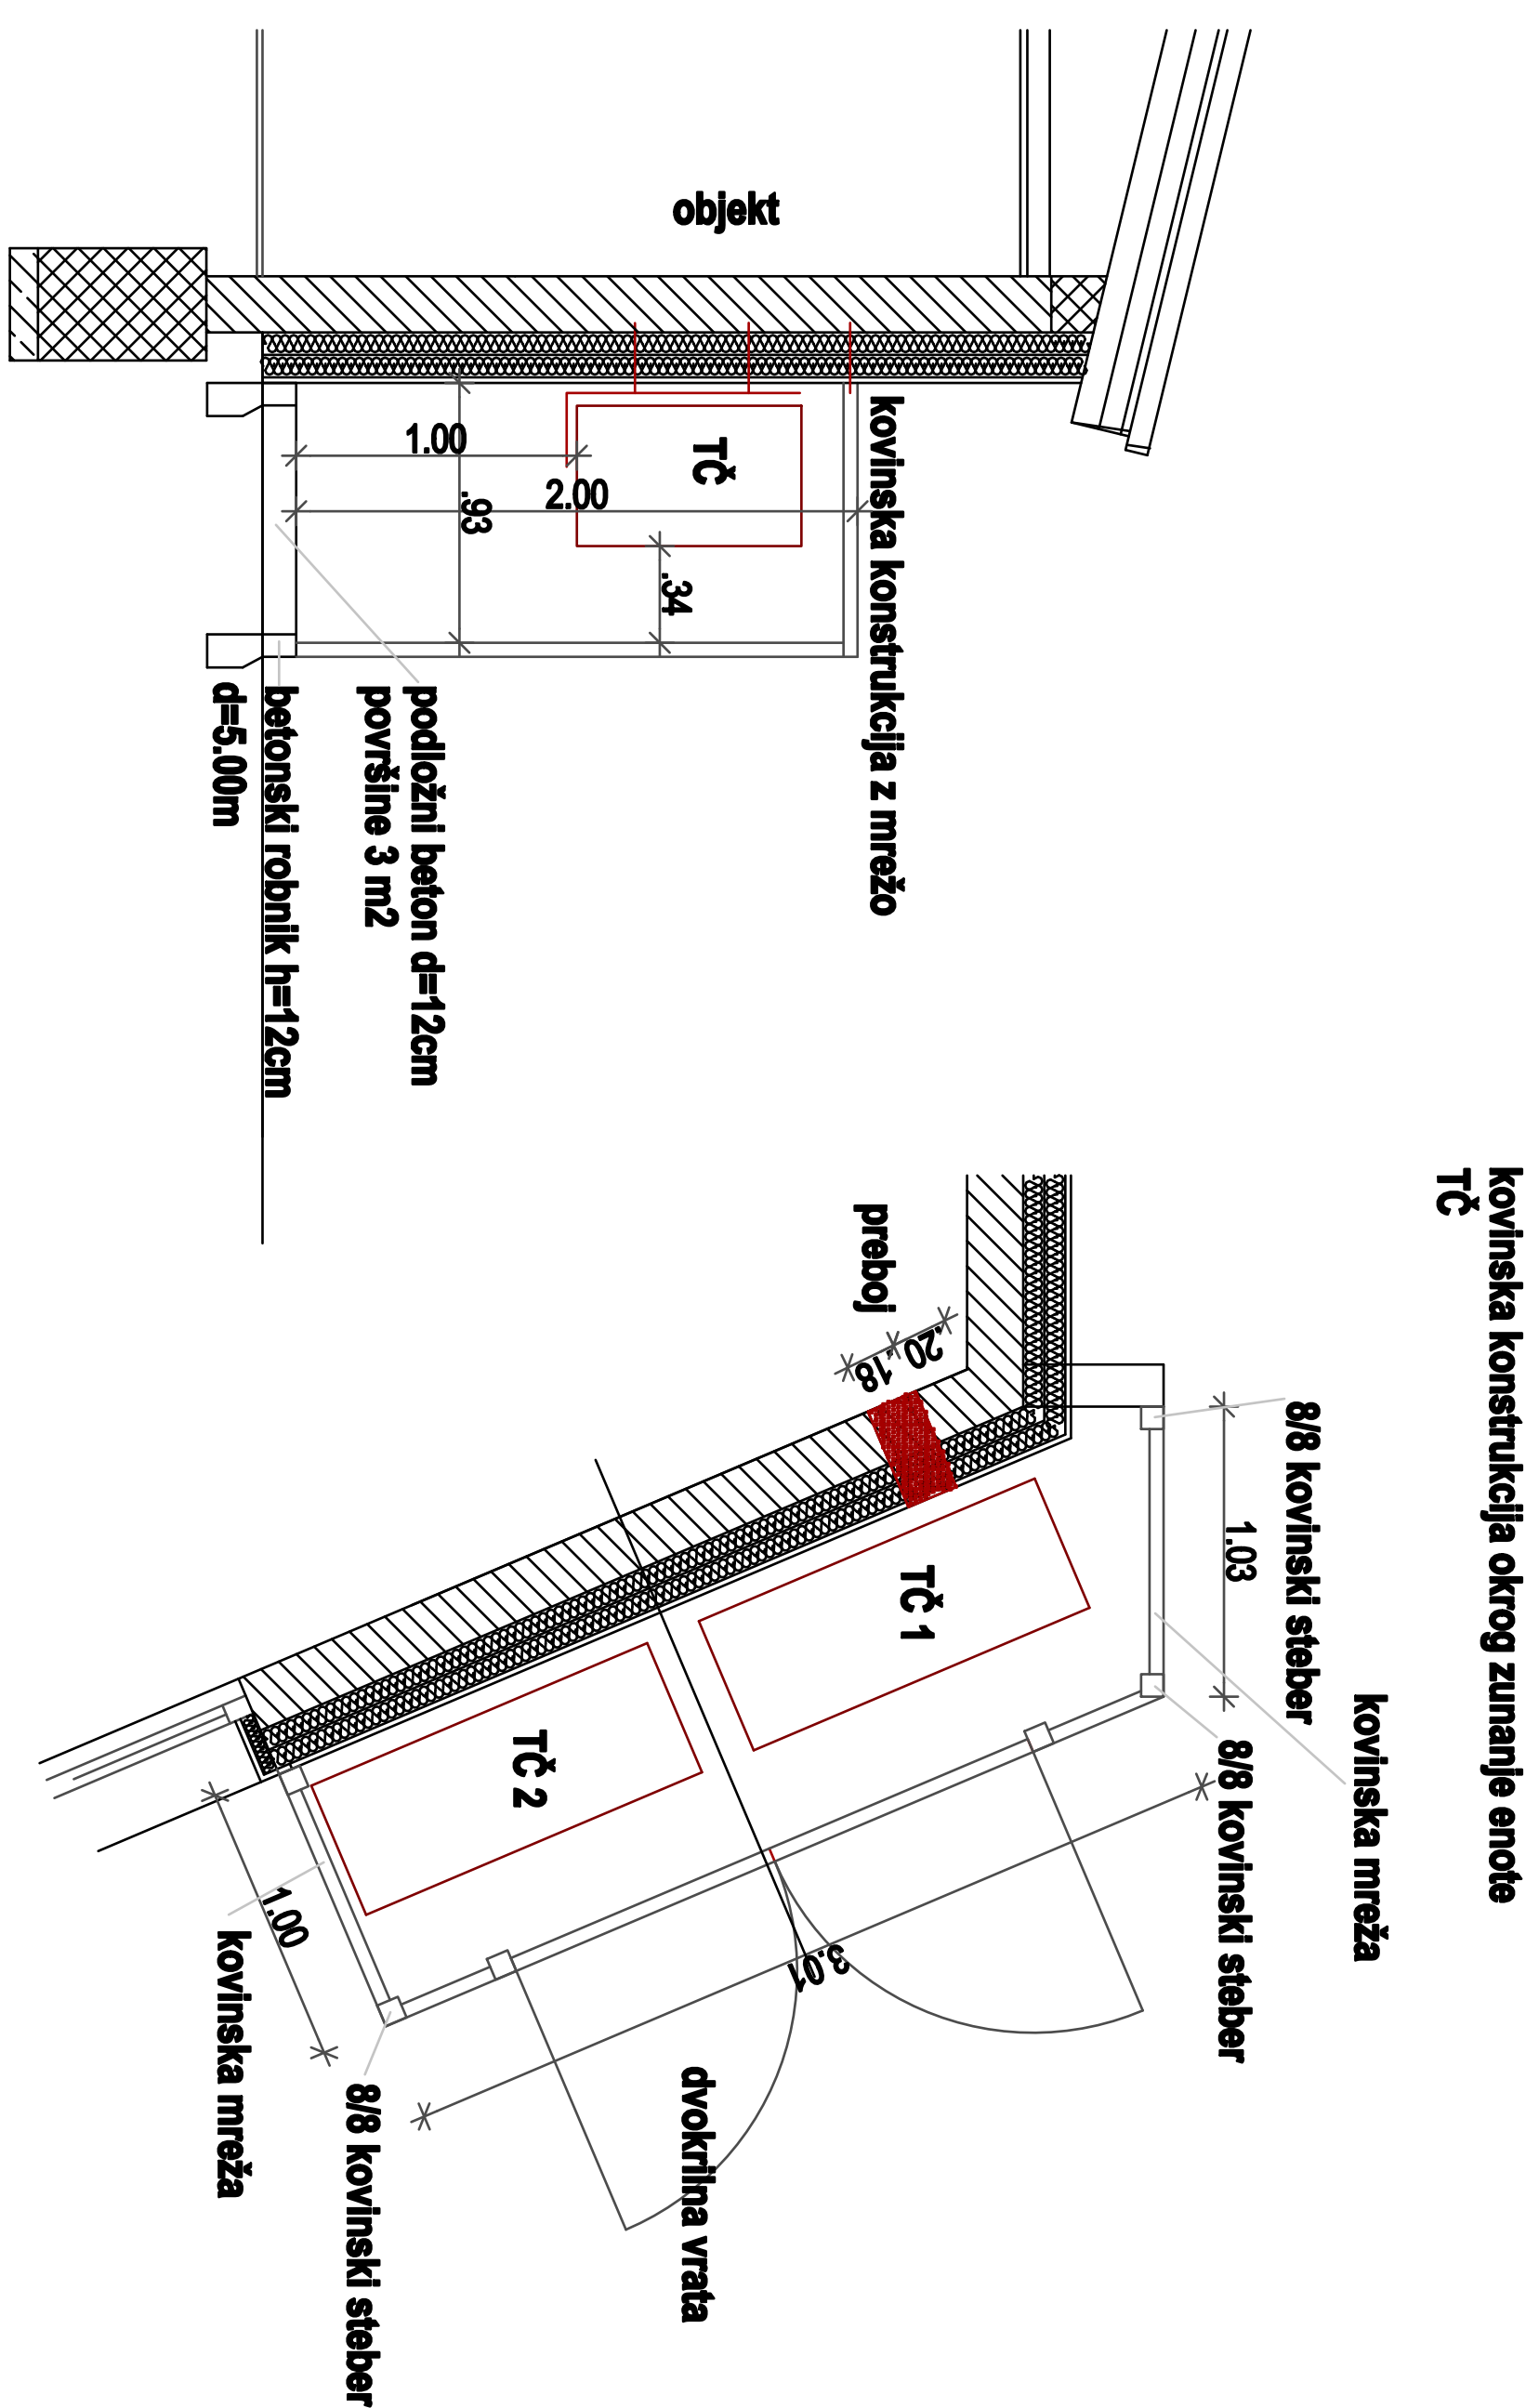

**KOVINSKA KONSTRUKCIJA OB TČ**  
**M=1:50**

[illegible]