
 
 
 



LEGENDA:

-  obstoječe
-  rušeno
-  opeka
-  beton
-  arm. beton
-  termoizolacija
-  les. konstr. elementi / rez /

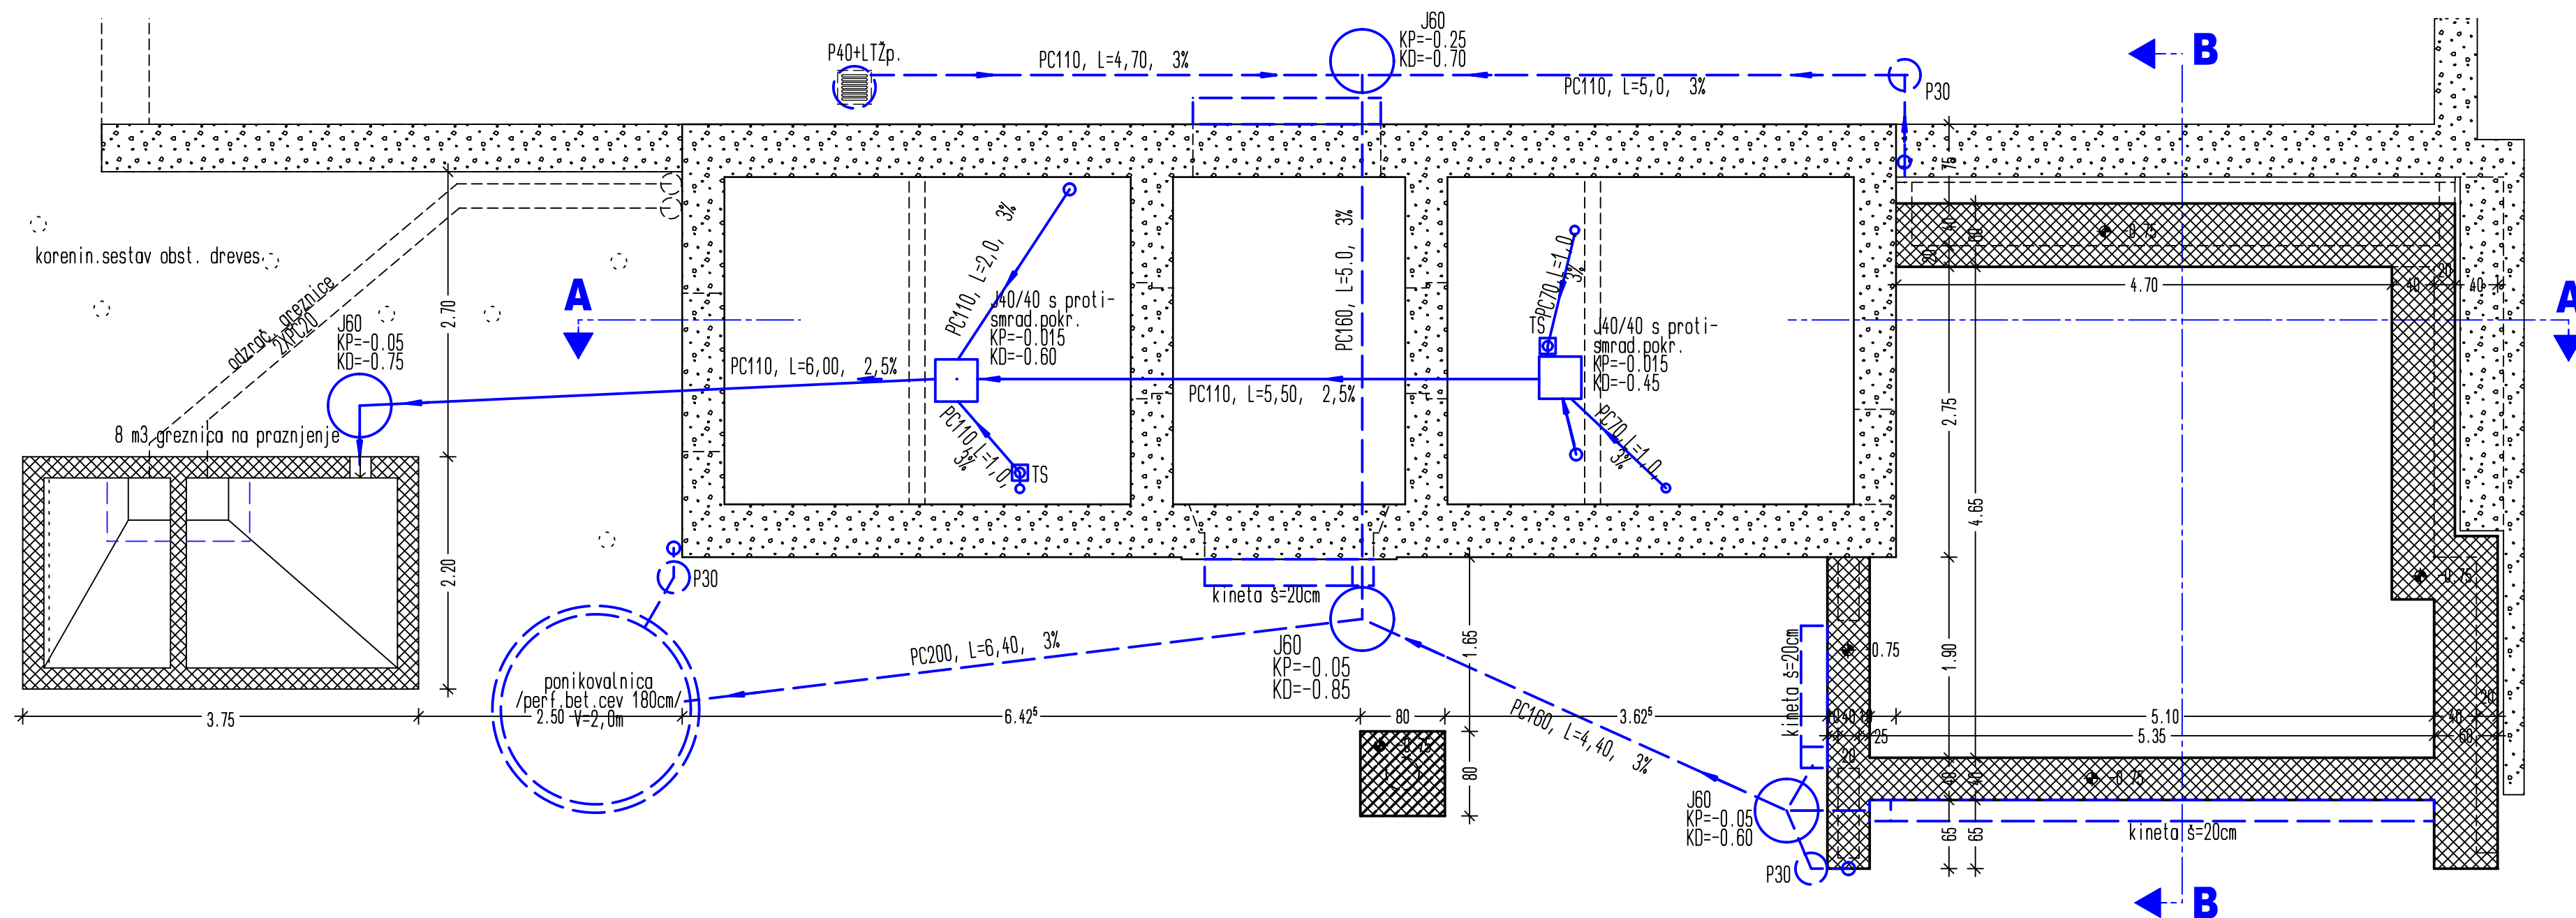


Studio KOZOROG d.o.o. Nova Gorica

Med ogradami 3, 5250 Solkan, tel ++386/05/3331060, fax 3331065, E-pošta: kozorog@t-2.net

 Izvajalec:	Med ogradami 3, 5250 Solkan, tel ++386/05/3331060, fax 3331065, E-pošta: kozorog@t-2.net							
Naročnik/ Investitor:	Občina AJDOVŠČINA, Cesta 5.maja 6/a, 5270 Ajdovščina			Objekt:	PRENOVA Z DOZIDAVO VEŽICE ter razširitev pokopališča v Batujah			
	Ime/imek:	ID številka:	Podpis:	Vrsta načrta:	1 - ARHITEKTURA			
Odg.vodja projekta:	Vladimir KOZOROG univ.dipl.inž.arh.	ZAPS-0017A		Vsebina/ naslov risbe:	TLORISI TEMELJEV IN KANALIZACIJE			
Odg. projektant:	Vladimir KOZOROG univ.dipl.inž.arh.	ZAPS-0017A						
Izdelal:								
ID št. podjetja:	1017774A		Štev. projekta:	Faza:	Merilo:	Datum:	Sprememba:	Stran/mapa:
			103-3-2012	PZI	1 : 5 0	NOVEMBER 2012		1-2

V/S = 297 / 550 (0.16m2)

Alplan 2012

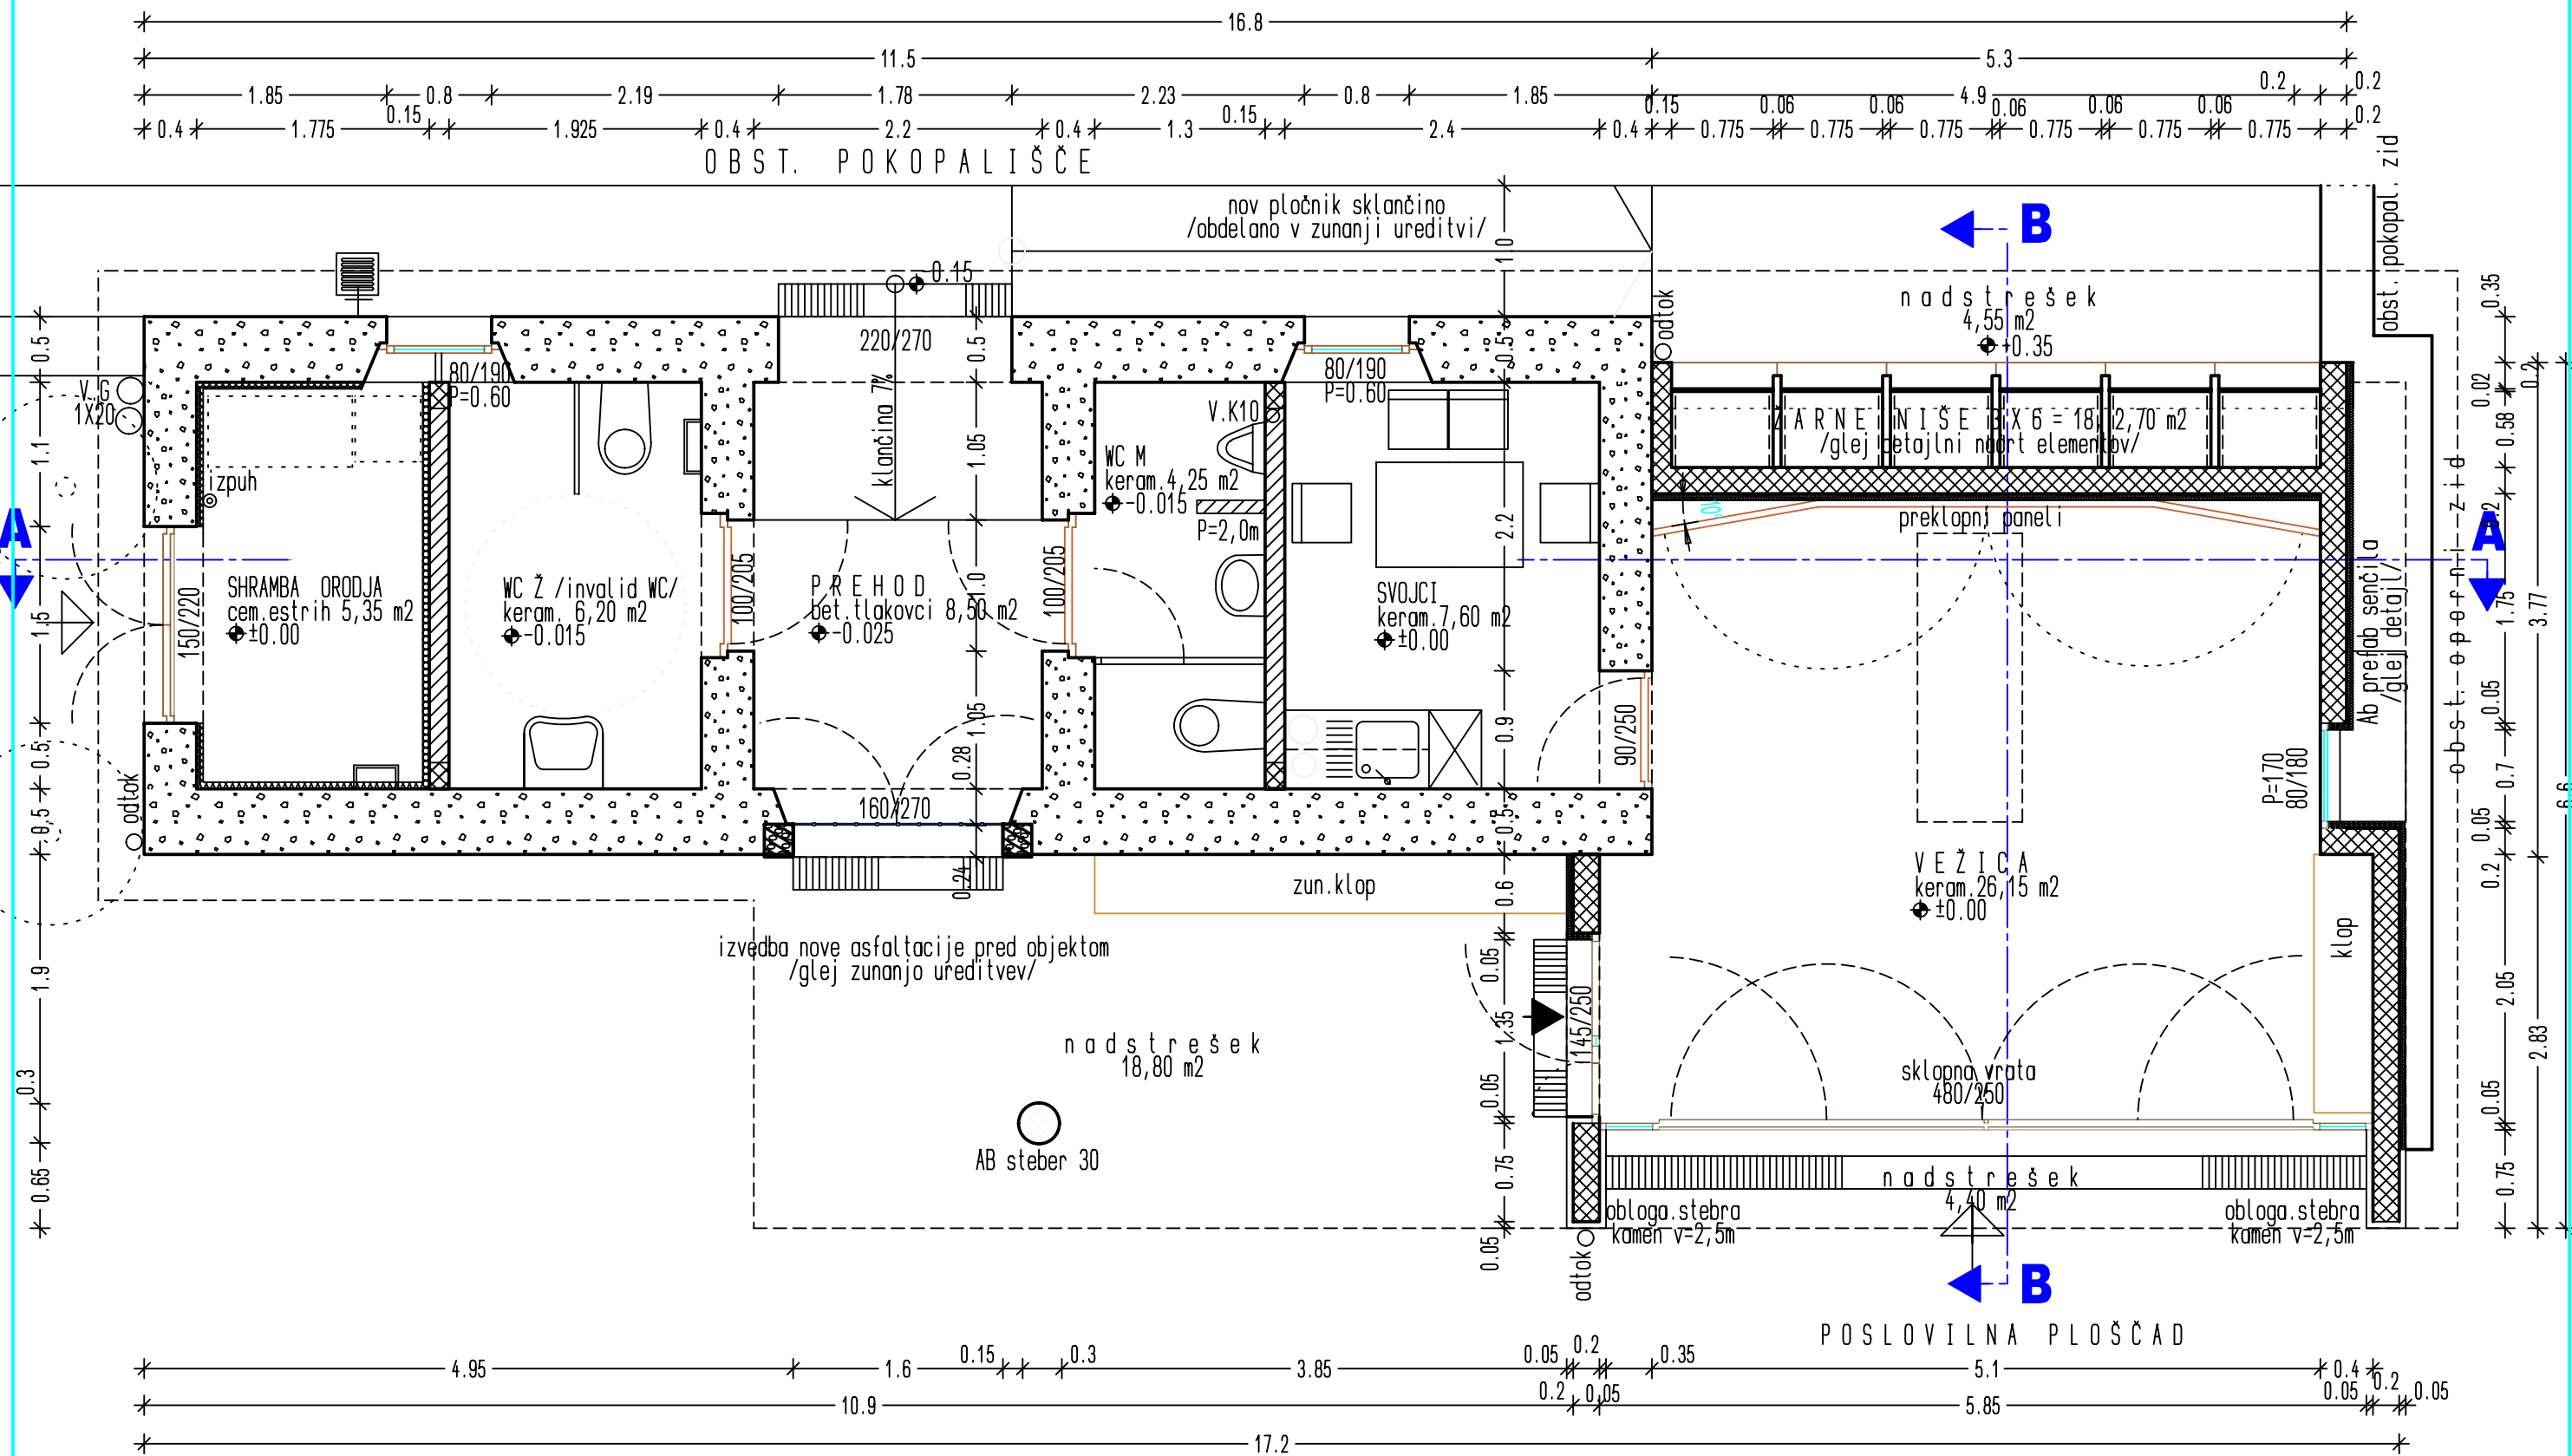

LEGENDA:


	obstoječe
	rušeno
	opeka
	beton
	arm. beton
	termoizolacija
	les.konstr.elementi / rez/

Studio KOZOROG d.o.o. Nova Gorica

Med ogradami 3, 5250 Solkan, tel ++386/05/3331060, fax 3331065, E-pošta: kozorog@t-2.net

Izvajalec:	Občina AJDOVŠČINA, Cesta 5.maja 6/a, 5270 Ajdovščina		Objekt:	PRENOVA Z DOZIDAVO VEŽICE ter razširitvijo pokopališča v Batujah	
Naročnik/Investitor:	Ime/ime:	ID številka:	Podpis:	Vrsta načrta:	1-ARHITEKTURA
Odg.vodja projekta:	Vladimir KOZOROG univ.dipl.inž.arh.	ZAPS-0017A		Vsebina/naslov risbe:	TLORIS PRITLIČJA
Odg. projektant:	Vladimir KOZOROG univ.dipl.inž.arh.	ZAPS-0017A			
Izdelal:					
ID št. podjetja:	1017774A	Štev. projekta:	103-3-2012	Faza:	PZI
				Merilo:	1:50
				Datum:	NOVEMBER 2012
				Sprememba:	
				Stran/mapa:	1-3

V/Š = 297 / 420 (0.12m2)

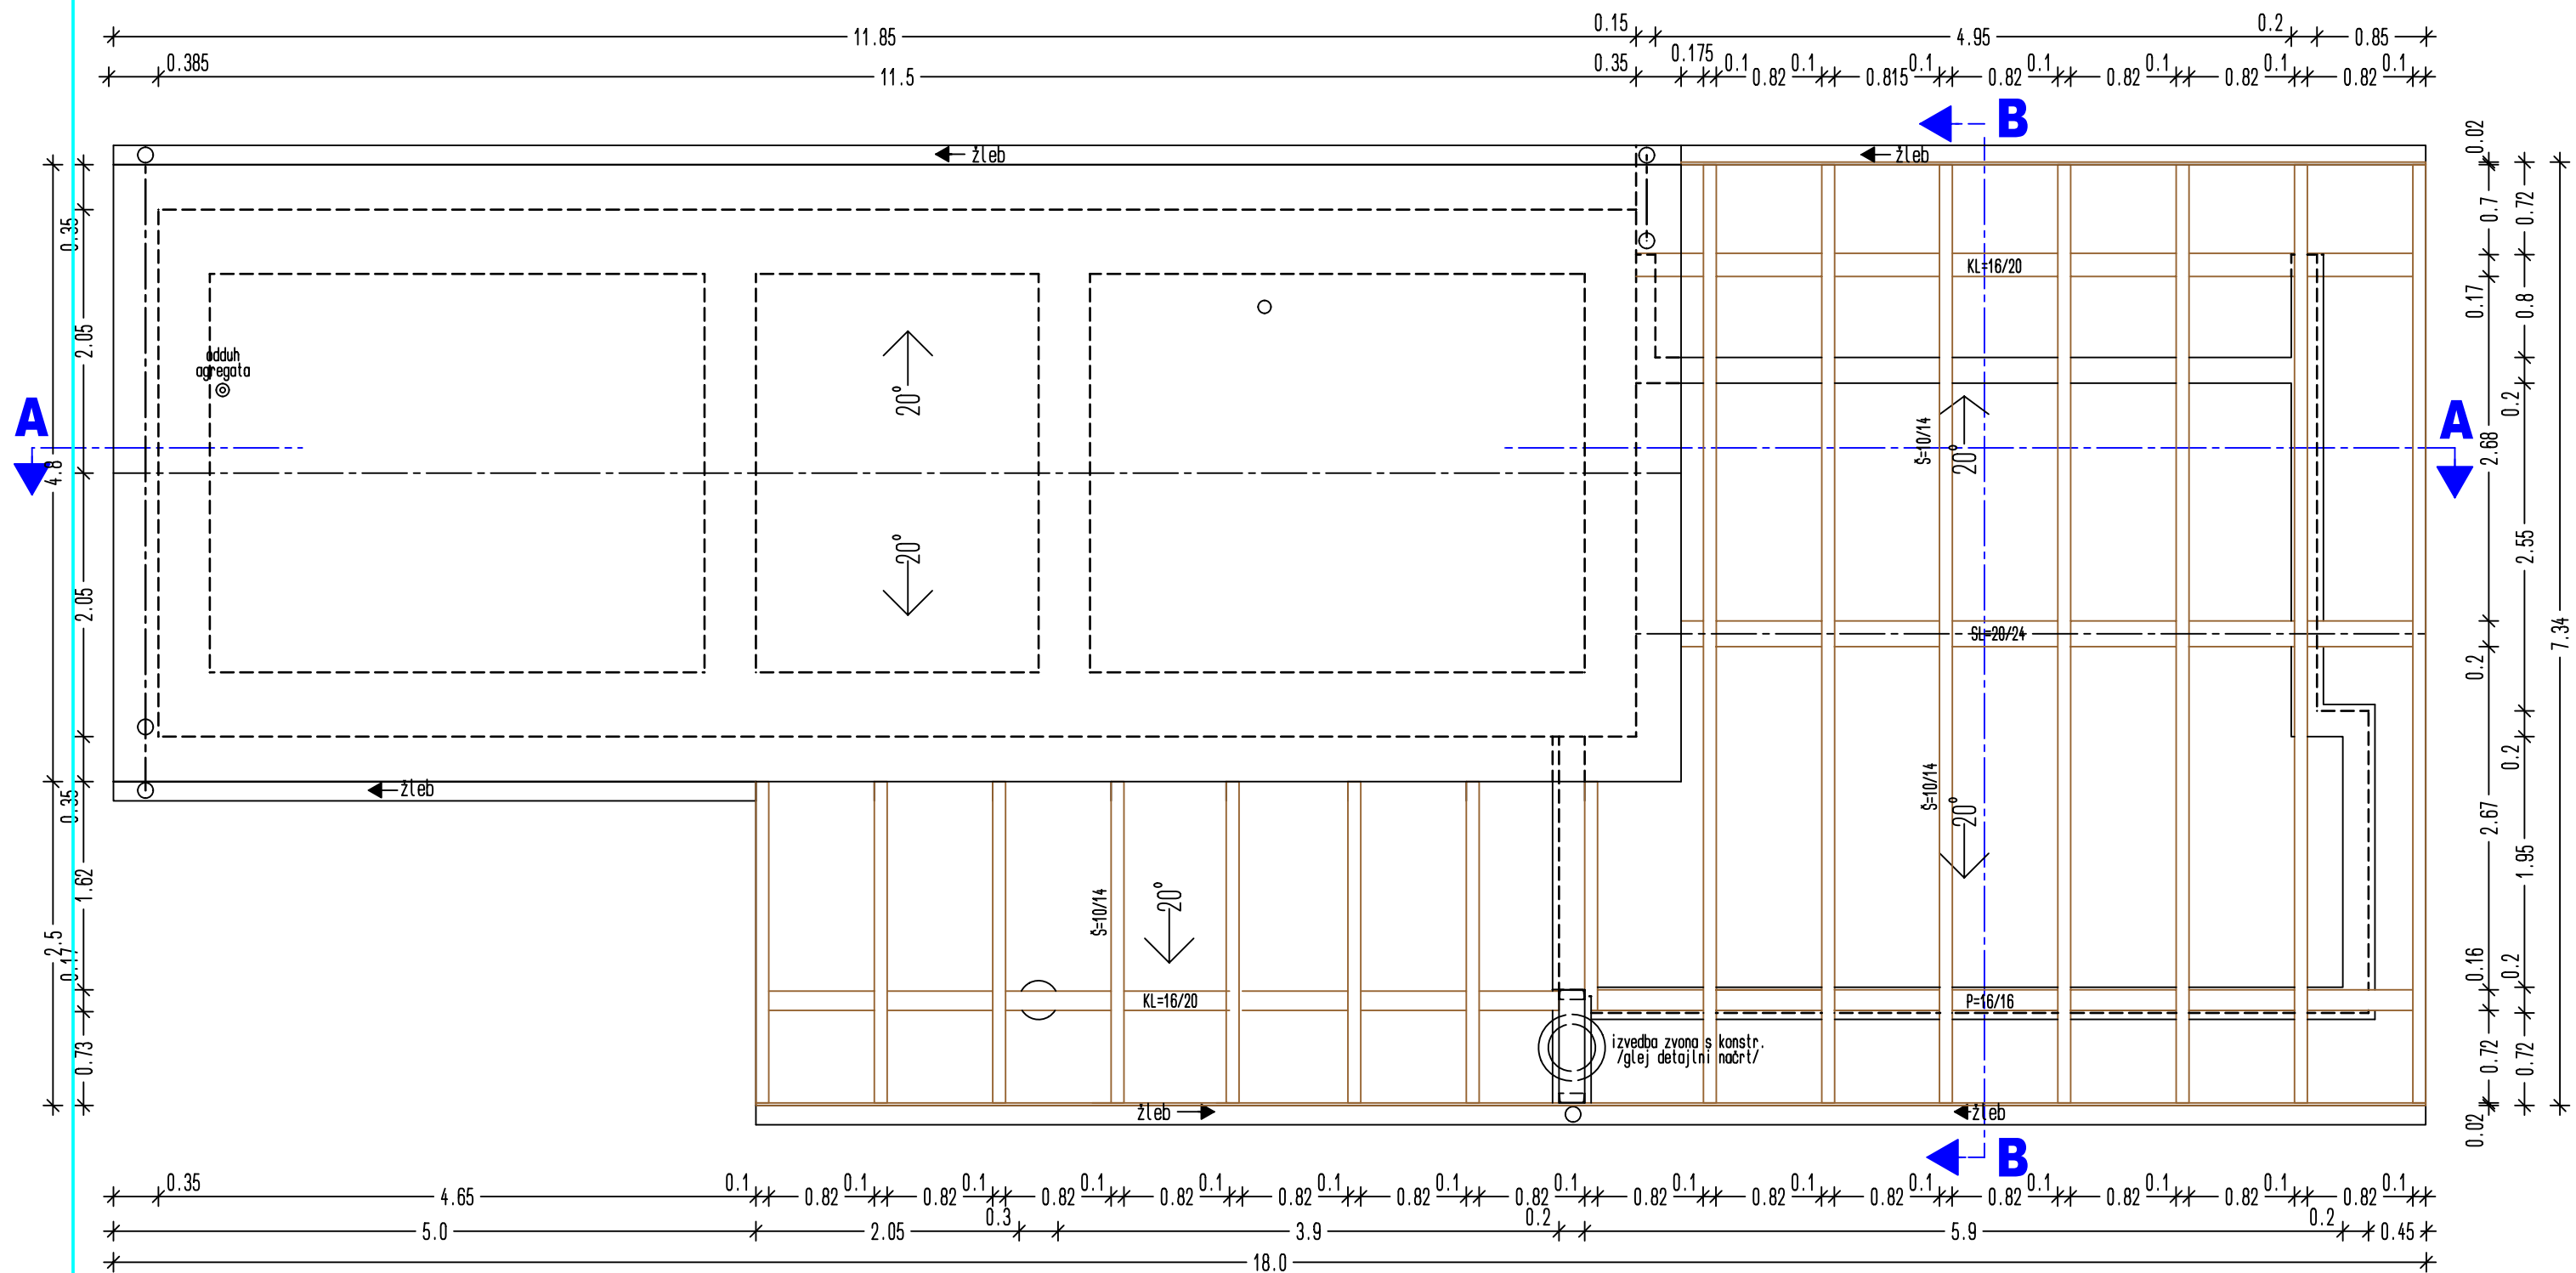

Studio KOZOROG d.o.o. Nova Gorica

Izvajalec: Med ogradami 3, 5250 Solkan, tel ++386/05/3331060, fax 3331065, E-pošta: kozorog@t-2.net

Naročnik/
Investitor: Občina AJDOVŠČINA, Cesta 5.maja 6/a,
5270 Ajdovščina

Objekt: PRENOVA Z DOZIDAVO VEŽICE ter razširitvijo
pokopališča v Batujah

Ime/ime/preimek: ID številka: Podpis: Vrsta načrta: 1 - ARHITEKTURA


Odg.vodja projekta: Vladimir KOZOROG univ.dipl.inž.arh. ZAPS-0017A Vsečina/
naslov risbe: TLORISA OSTREŠJA

Odg. projektant: Vladimir KOZOROG univ.dipl.inž.arh. ZAPS-0017A

Izdelat:

ID št. podjetja: 1017774A Štev. projekta: 103-3-2012 Faza: PZI Merilo: 1 : 5 0 Datum: NOVEMBER 2012 Sprememba: Stran/mapa: 1-4

VŠ = 297 / 420 (0.12m2) Allplan 2012

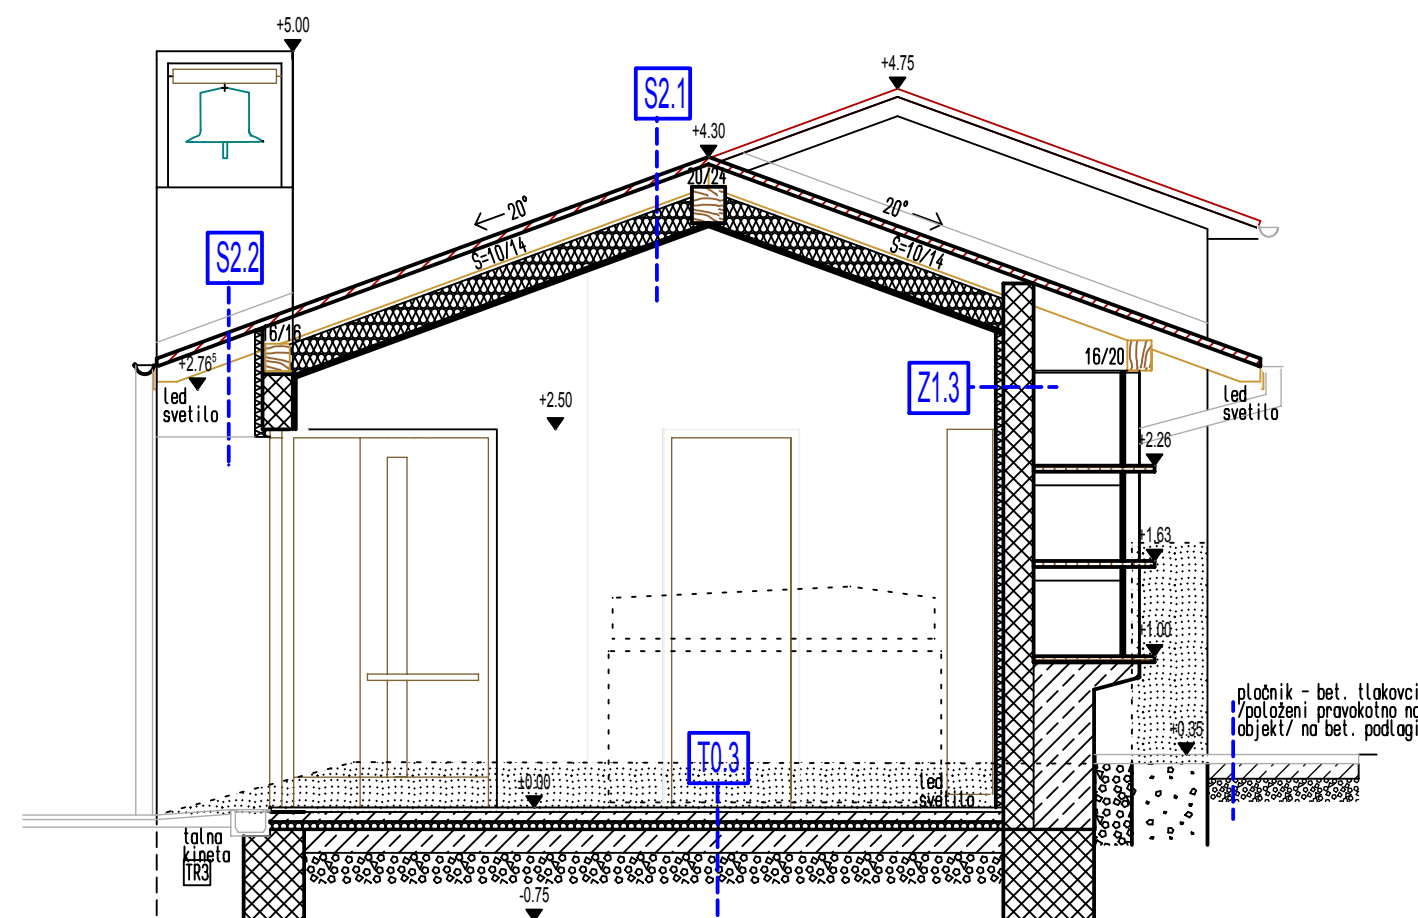

korci na purpenu ali malti	6 cm
paropropustna folija Delta Lite	/
lesen /OSB/ opaž na les. konstr.	2 cm
sloj zraka	20 cm
paropropustna folija	/
termoizolacija /TI/	12 cm
parna zapora	/
mavčnokartonske plošče	2 cm

korci na purpenu ali malti	6 cm
paropropustna folija Delta Lite	/
vidni skoblan opaž 2/16	2 cm
stoj zraka	20 cm
paropropustna folija	/
termoizolacija /TI/	12 cm
parna zavora	/
mavčnokartonske plošče	2 cm

S1	
korci na purpenu (ali v malti)	6 cm
Izotekt T4 Reflex	/
obst. AB plošča	12 cm
notranji omet	2 cm

vmesna termoizolacija	12 cm
les- trmiči 10/14	14 cm
PE folija	/
navčnokartonske pl.	2cm

bet. tlakovci	6 cm
cem. malta	3,5 cm
podl. beton	12 cm
hidroizolacija	1 cm
obst. tlak - beton	/

lesen pod ba podkonstr.	2 cm
termoizolacija	5 cm
AB plošča	12 cm
notranji omet	2 cm

keramika v cem.malti	2cm
mikroarm. cem. estrih	7 cm
termoizolacija	5 cm
hidroizolacija	1 cm
podl. beton	15 cm
nasutje	20 cm

keramika na lepilu	2 cm
AB plošča	22 cm
hidroizolacija	1 cm
obst.tlak - beton	/

keramika na lepilu	2 cm
cem.malta	2,5 cm
cem.estrih	14 cm
termoizolacija /trdi XPS/	5 cm
hidroizolacija	1 cm
obst. tlak - beton	/

stenska keramika na lepilu	0,5 cm
omet-izravnava	20 cm
opečni zid	19 cm
termoizolacija	3 cm
akustična /perforiran/ mavčno-kartonska obloga s podkonstr.	2 cm


izravnava in final. barva	0,5 cm
AB zid	20 cm
termoizolacija /trdi XPS/	4 cm
robic mrežica	/
fasadni akrilni omet	1 cm


izravnava in final. barva	0,5 cm
AB zid	20 cm
termoizolacija /trdi XPS/	4 cm
vertikalna hidroizolacija	1 cm
zashitna folija HI	1 cm
zasutje	34 cm

izravnava in final. barva	0,5 cm
termoizolacija	4 cm
AB zid	20 cm
izravnava in final. barva	/
žarne niše	/

Studio KOZOROG d.o.o. Nova Gorica

Med ogradami 3, 5250 Solkan, tel ++386/05/3331060, fax 3331065, E-pošta: kozorog@t-2.net

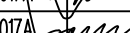Izvajalec:		Med ogradami 3, 5250 Solkan, tel ++386/05/3331060, fax 3331065, E-pošta: kozorog@t-2.net			
Naročnik/ Investitor:		Občina AJDOVŠČINA, Cesta 5.maja 6/a, 5270 Ajdovščina		Objekt:	
				PRENOVA Z DOZIDAVO VEŽICE ter razširitvijo pokopališča v Batujah	
Ime/imek:		ID številka:	Podpis:	Vrsta načrta:	1-ARHITEKTURA
Odg.vodja projekta:	Vladimir KOZOROG univ.dipl.inž.arh.	ZAPS-0017A		Vsečina/ naslov risbe:	PREREZ B-B
Odg. projektant:	Vladimir KOZOROG univ.dipl.inž.arh.	ZAPS-0017A			
Izdal:					
ID št. podjetja:	1017774A	Štev. projekta:	Faza:	Merilo:	Datum:
		103-3-2012	PZI	1 : 5 0	NOVEMBER 2012
				Sprememba:	Stran/mapa:
					1-6

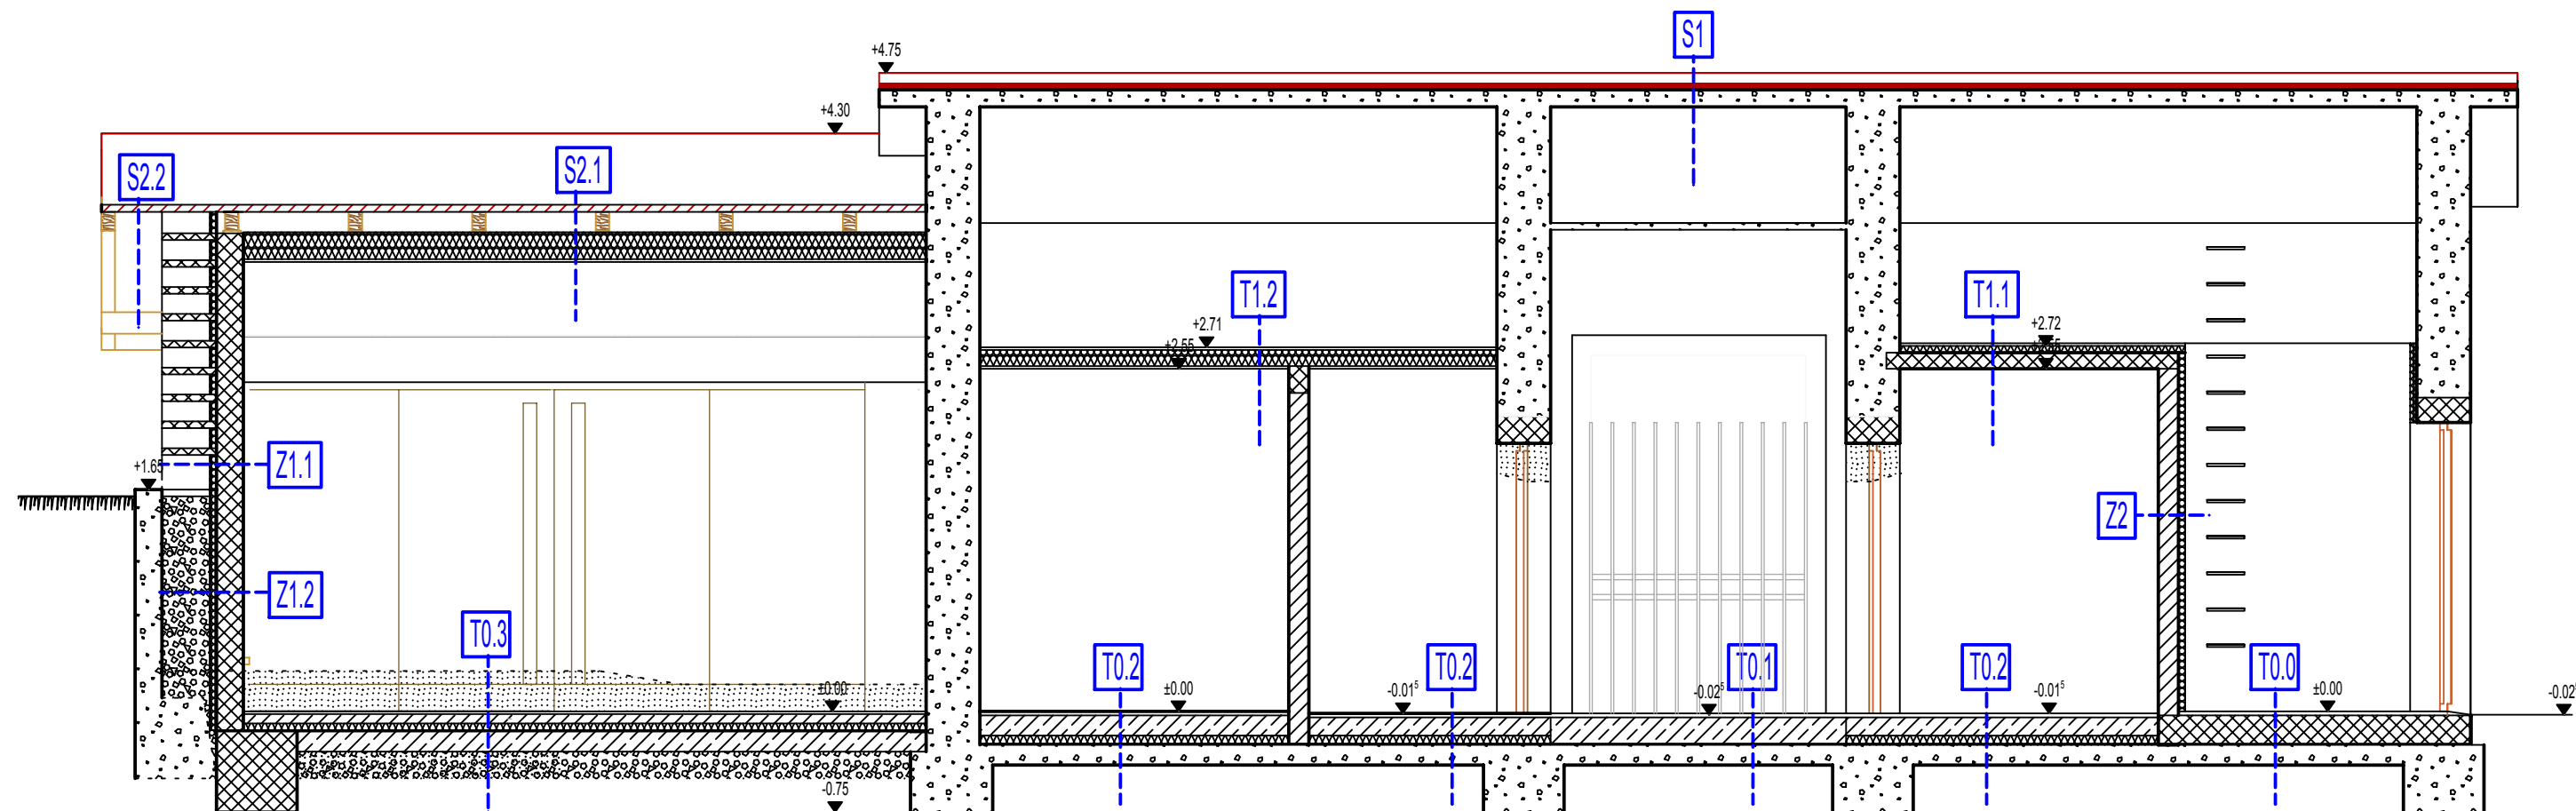

S2.1

korci na purpenu ali malti	6 cm
paropropustna folija Delta Lite	/
lesen /OSB/ opaž na les. konstr.	2 cm
sloj zraka	20 cm
paropropustna folija	/
termoizolacija /TI/	12 cm
parna zapora	/
mavčnokartonske plošče	2 cm

S2.2

korci na purpenu ali malti	6 cm
paropropustna folija Delta Lite	/
vidni skoblan opaž 2/16	2 cm
sloj zraka	20 cm
paropropustna folija	/
termoizolacija /TI/	12 cm
parna zapora	/
mavčnokartonske plošče	2 cm

S1

korci na purpenu (ali v malti)	6 cm
Izotekt T4 Reflex	/
obst. AB plošča	12 cm
notranji omet	2 cm

T1.2

vmesna termoizolacija	12 cm
les- tramiči 10/14	14 cm
PE folija	/
mavčnokartonske pl.	2cm

T0.1

bet.tlakovci	6 cm
cem. malta	3,5 cm
podl. beton	12 cm
hidroizolacija	1 cm
obst.tlak - beton	/

T1.1

lesen pod ba podkonstr.	2 cm
termoizolacija	5 cm
AB plošča	12 cm
notranji omet	2 cm

T0.3

keramika v cem.malti	2cm
mikroarm. cem. estrih	7 cm
termoizolacija	5 cm
hidroizolacija	1 cm
podl. beton	15 cm
nasutje	20 cm

T0.0

keramika na lepilu	2 cm
AB plošča	22 cm
hidroizolacija	1 cm
obst.tlak - beton	/

T0.2

keramika na lepilu	2 cm
cem.malta	2,5 cm
cem.estrih	14 cm
termoizolacija /trdi XPS/	5 cm
hidroizolacija	1 cm
obst. tlak - beton	/

Z2

stenska keramika na lepilu	0,5 cm
omet-izravnavna	20 cm
opečni zid	19 cm
termoizolacija	3 cm
akustična /perforiran/ mavčno-kartonska obloga s podkonstr.	2 cm

Z1.1

izravnavna in final. barva	0,5 cm
AB zid	20 cm
termoizolacija /trdi XPS/	4 cm
rabic mrežica	/
fasadni akrilni omet	1 cm

Z1.2

izravnavna in final. barva	0,5 cm
AB zid	20 cm
termoizolacija /trdi XPS/	4 cm
vertikalna hidroizolacija	1 cm
zashitna folija HI	1 cm
zasutje	34 cm

LEGENDA :

	obstoječe
	rušeno
	opeka
	beton
	arm. beton
	termoizolacija
	les.konstr.elementi / rez /

Studio KOZOROG d.o.o. Nova Gorica

Izvajalec: Med ogradami 3, 5250 Solkan, tel ++386/05/3331060, fax 3331065, E-pošta: kozorog@t-2.net

Naročnik/Investitor: Občina AJDOVŠČINA, Cesta 5.maja 6/a, 5270 Ajdovščina

Objekt: PRENOVA Z DOZIDAVO VEŽICE ter razširitvijo pokopališča v Batujah

Ime/ime: Vlada KOZOROG univ.diplinž.arh. ZAPS-0017A

Odg.vodja projekta: Vladimir KOZOROG univ.diplinž.arh. ZAPS-0017A

Odg. projektant: Vladimir KOZOROG univ.diplinž.arh. ZAPS-0017A

Izdelal: ID št. podjetja: 1017774A

Štev. projekta: 103-3-2012

Faza: PZI

Merilo: 1 : 5 0

Datum: NOVEMBER 2012


Sprememba: 1-5

Stran/mapa: 1-5


VŠ = 297 / 420 (0.12m2)

Allplan 2012

PREREZ A-A

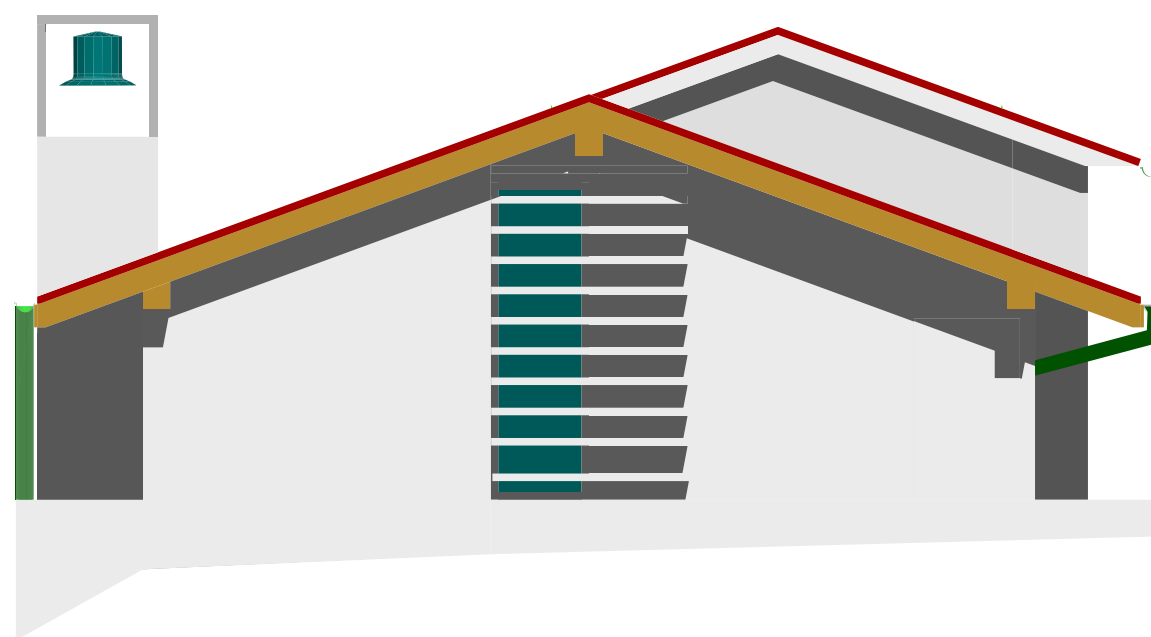



JUŽNA FASADA

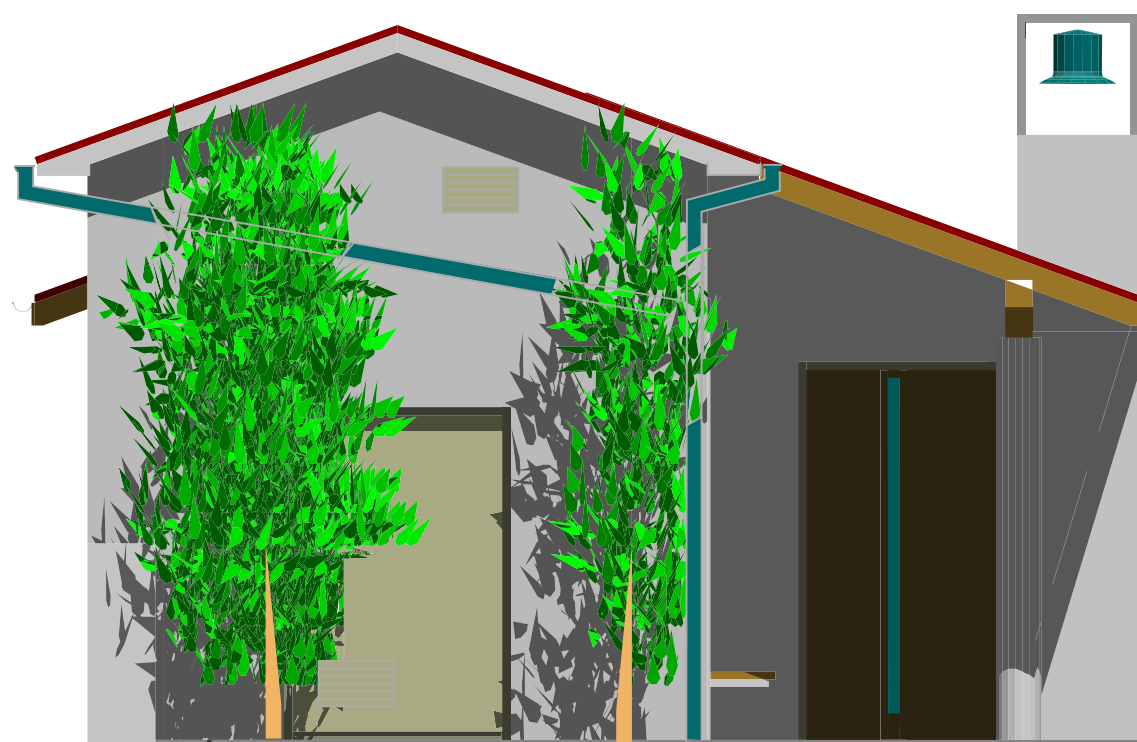

SEVERNA FASADA


Studio KOZOROG d.o.o. Nova Gorica

Izvajalec: Med ogradami 3, 5250 Solkan, tel ++386/05/3331060, fax 3331065, E-pošta: kozorog@t-2.net

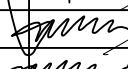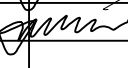Naročnik/ Investitor:	Občina AJDOVŠČINA, Cesta 5.maja 6/a, 5270 Ajdovščina	Objekt:	PRENOVA Z DOZIDAVO VEŽICE ter razširitvijo pokopališča v Batujah			
	Ime/ime:	ID številka:	Podpis:	Vrsta načrta:	1 - ARHITEKTURA	
Odg.vodja projekta:	Vladimir KOZOROG univ.dipl.inž.arh.	ZAPS-0017A		Vsebina/ naslov risbe:	JUŽNA IN SEVERNA FASADA	
Odg. projektant:	Vladimir KOZOROG univ.dipl.inž.arh.	ZAPS-0017A				
Izdelal:						
ID št. podjetja:	1017774A	Štev. projekta:	103-3-2012	Faza:	PZI	Merilo:
						Datum:
						NOVEMBER 2012
						Sprememba:
						Stran/mapa:
						1-7

V/Š = 297 / 420 (0.12m2)

Allplan 2012

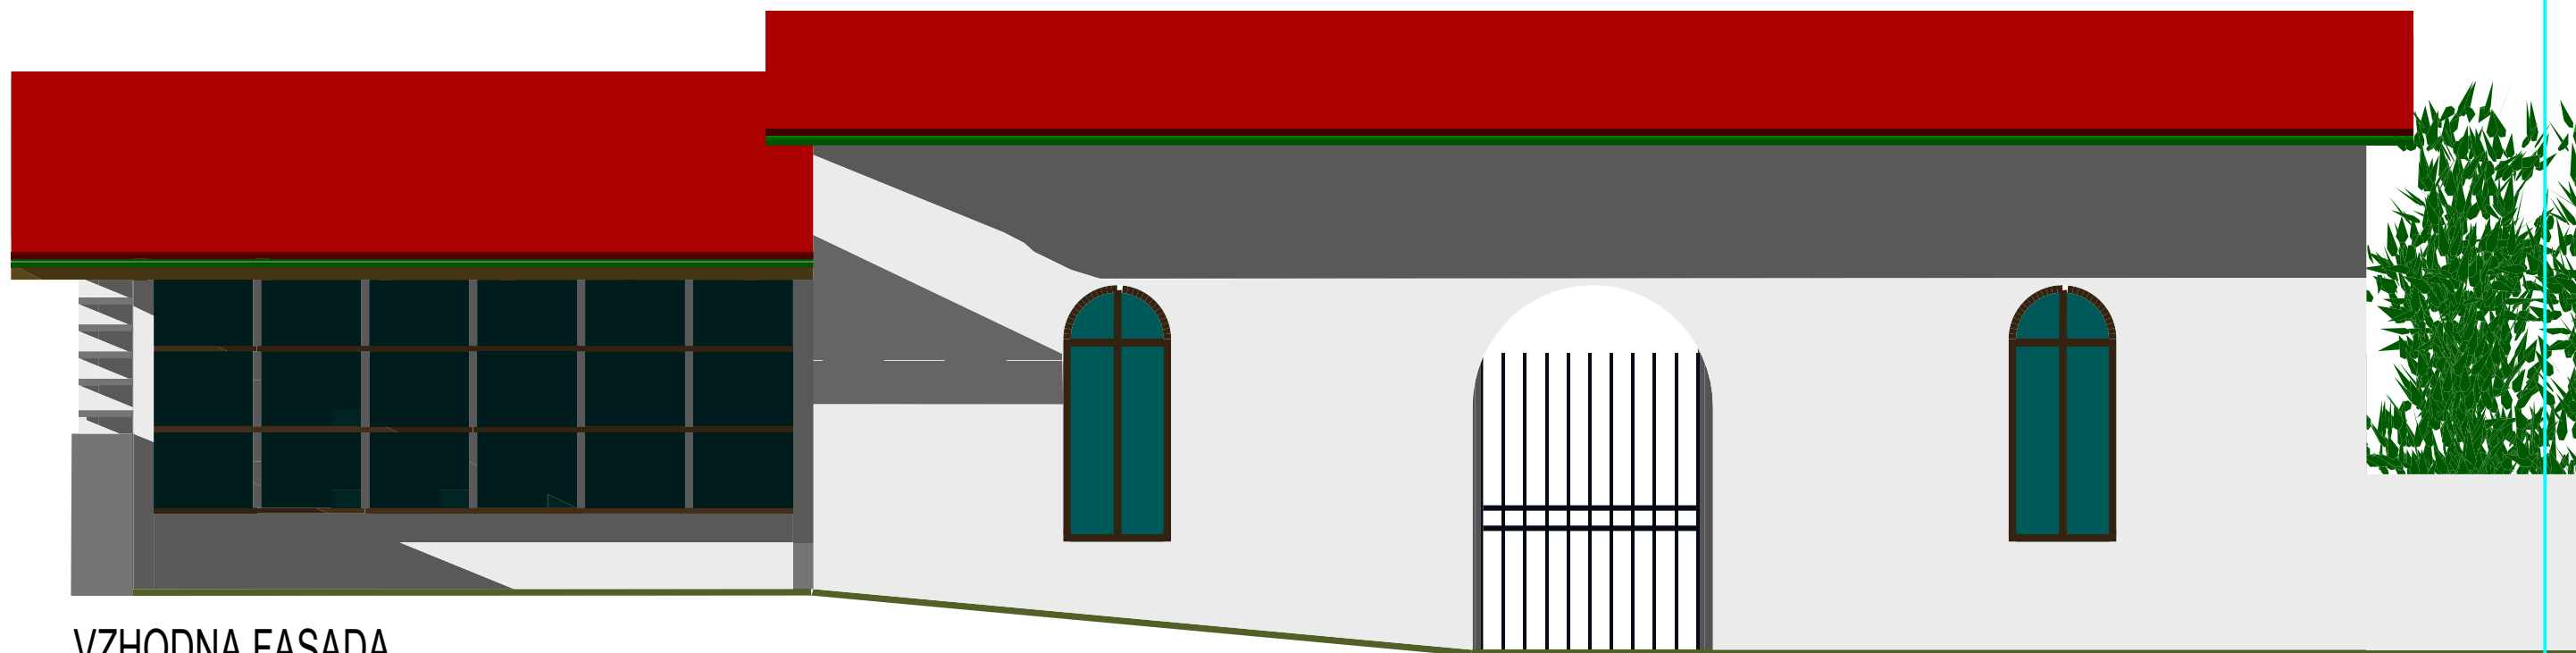



VZHODNA FASADA



ZAHODNA FASADA

Studio KOZOROG d.o.o. Nova Gorica

Med ogradami 3, 5250 Solkan, tel ++386/05/3331060, fax 3331065, E-pošta: kozorog@t-2.net

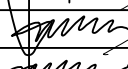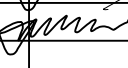Izvajalec:	Občina AJDOVŠČINA, Cesta 5.maja 6/a, 5270 Ajdovščina		Objekt:	PRENOVA Z DOZIDAVO VEŽICE ter razširitvijo pokopališča v Batujah	
Naročnik/Investitor:	Ime/primerek:	ID številka:	Podpis:	Vrsta načrta:	1 - ARHITEKTURA
Odg.vodja projekta:	Vladimir KOZOROG univ.dipl.inž.arh.	ZAPS-0017A		Vsebina/naslov risbe:	VZHODNA IN ZAHODNA FASADA
Odg. projektant:	Vladimir KOZOROG univ.dipl.inž.arh.	ZAPS-0017A			
Izdelal:	ID št. podjetja: 1017774A		Štev. projekta:	Faza:	Merilo:
			103-3-2012	PZI	1 : 5 0
	VŠ = 297 / 420 (0.12m2)				Datum: NOVEMBER 2012
					Sprememba: Stran/ mapa: 1-8

R i s b a :	ALU POLNA ZUNANJA VRATA	ALU PREDELNA STENA	ALU OKNA	ALU OKNA	TLORIS
Oznaka/opis	AV1 Alu dvokrilna vrata	PS1 Alu predelna stena	01 Alu okno	02.1 Alu okno	02.2 Alu okno
Velikost odprtine	151/220	Š=1.30	81/181	80/190	80/190
Velikost izdelka	150/219	130/200	80/180	90/195	90/195
Št. komadov:	1	1	1	1	1
O p i s:	Zunanja alu vrata so izdelana iz alu profil in vmesnih polnil z termoizolativnim polnilom. Vrata so opremljena s kvalitetnim alu okovjem, ročaji, skritim vratnim zapahom in cilindrično ključavnico s sistemskim ključem.	Alu stena je izdelana iz standard alu profilov. Vratno krilo opremljeno s standard. tecaji, kljuka specialna za sanitarne kabine z notranjim zaklepom/zasunom.	Alu enokrilno okno je izdelano iz standard.alu profilov in zastekleno s termopan dvoslojnim steklom. Notranje steklo refleksijsko in modro tonirano. Kljuke in okovje standardno za odpiranje okenskih kril po dveh oseh. Zunanja polica je izvedena iz alu pločevine. Senčenje izvedeno z AB v steno vpetimi betonskimi prefabrikati. Krilo ima ročico za ventus odpiranje.	Enako kot 01 samo da ima okno zgoraj polkrožno fiksno zasteklitev prilagojeno obst.gradbeni odprtini. Notranje steklo termopan zasteklitve je peskano (ali vzorčno - preprečitev vpogleda v sanitarije).	Enako kot 02.1 samo da je okno razdeljeno na polovici s prečnim alu polnilom deb 5cm ki sega do ločilnega zidu obeh prostorov.
Površinska obdelava	Vse alu površine in kovinski deli so barvani v barvi in površinski strukturi po izbiri arhitekta.	Izdelek je barvan v standardni beli barvi RAL 9002	Izdelek je barvan v beli barvi /RAL 9002/ enako tudi alu polica. Barvni odtenek zunanjega stekla moder /po vzorcu/, ki ga določi projektant.	Izdelek je barvan v RAL barvi po izbiri arhitekta.	Enako kot 02.1
Opombe:	Mere izdelka preveriti na licu mesta po izvedbi gradbenih del. Izvajalec izdelava delavniški načrt izdelka, ki ga potrdi projektant in nadzor.	Mere izdelka preveriti na licu mesta po izvedbi gradbenih del. Izvajalec izdelava delavniški načrt izdelka, ki ga potrdita projektant in investitor /nadzor/.	Mere izdelka preveriti na licu mesta po izvedbi gradbenih del. Izvajalec izdelava delavniški načrt izdelka, ki ga potrdita projektant in investitor /nadzor/.	Enako kot 01	Enako kot 01





Studio KOZOROG d.o.o. Nova Gorica
Med ogradami 3, 5250 Solkan, tel ++386/05/3331060, fax 3331065, E-pošta: kozorog@t-2.net

Izvajalec:	Občina AJDOVŠČINA, Cesta 5.maja 6/a, 5270 Ajdovščina		Objekt:	PRENOVA Z DOZIDAVO VEŽICE ter razširitev pokopališča v Batujah	
Naročnik/Investitor:	Ime/ime:	ID številka:	Podpis:	Vrsta načrta:	1 - ARHITEKTURA
Odg.vodja projekta:	Vladimir KOZOROG univ.diplinž.arh.	ZAPS-0017A		Vsebina/naslov risbe:	SHEMA ALU IZDELKOV; AV1, PS1 IN 01-2.2
Odg. projektant:	Vladimir KOZOROG univ.diplinž.arh.	ZAPS-0017A			
Izdelat:					
ID št. podjetja:	1017774A	Štev. projekta:	103-3-2012	Faza:	PZI
		Merilo:	1:50	Datum:	NOVEMBER 2012
		Sprememba:		Stran/mapa:	1-10

V/Š = 297 / 420 (0.12m2)

Allplan 2012

Nivo tlaka

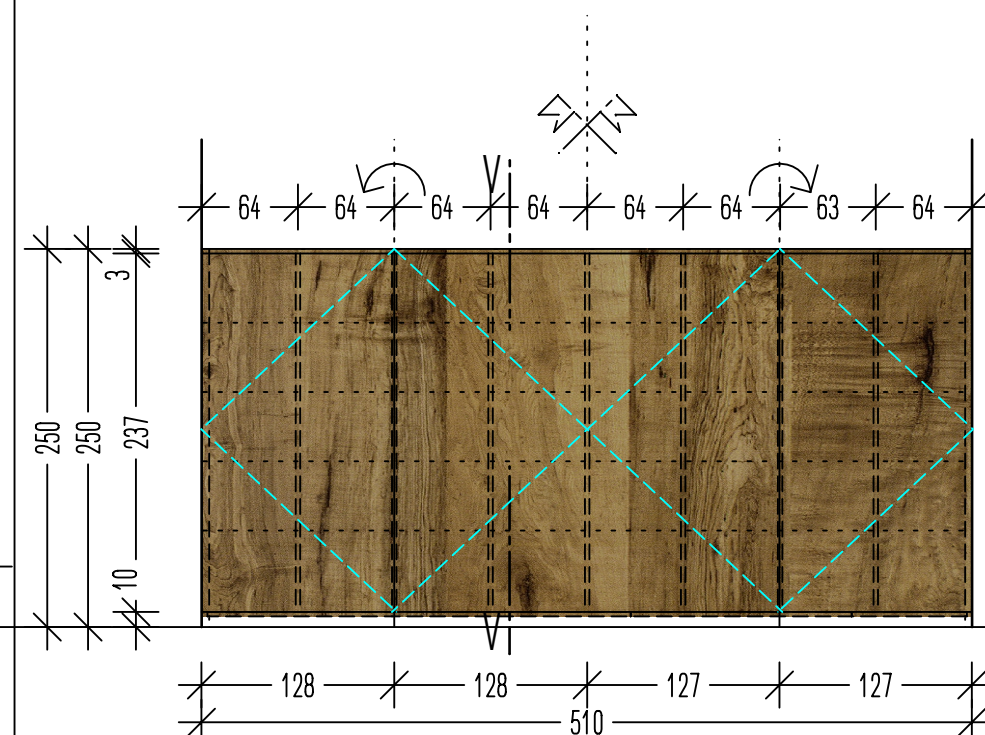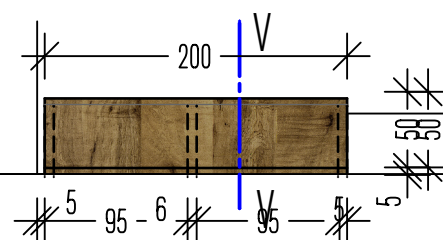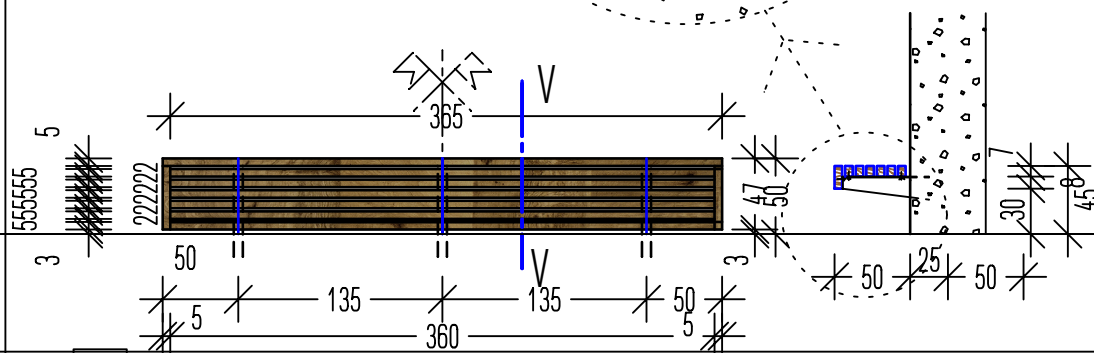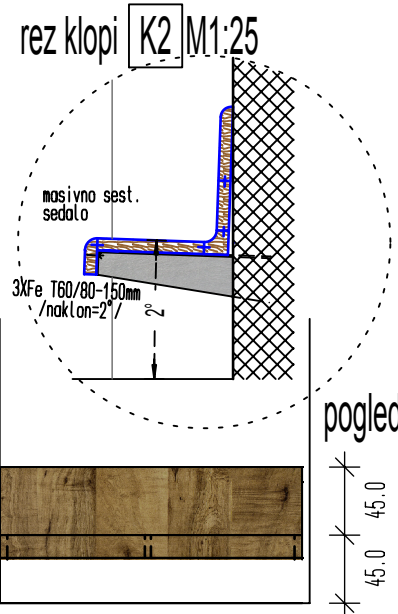

Oznaka/opis	K1 Zunanja konzolna klop	K2 Notr.konzolna klop z naslonom	P1 Opaž retrostene poslovnega prostora
Velikost odprtine	/	Š=205	Š=510
Velikost izdelka	50/360	50/200	510/240
Št. komadov:	1X (2 segmenta les. delov)	1X	1
O p i s:	Zunanjo klop sestavljajo tri konusne Fe vroče cinkane konzole T80_150/6/4mm sidrane /vzidane/ v AB zid in fiksno privijačena lesena klop sestavljena iz tramečev iz trdega (predlog=teakovega) masivnega lesa /6X5/7cm in 1X 5/15cm/ pritrjene na nosilne konzole izvedena po detajlnem načrtu. Vsi spojni elementi /vijaki, sidra v Inox in/ali vroče cinkani izvedbi/.	Klop je izdelana iz kovinskih konzol sidranih v AB steno in nanje pritrjenega sedala z naslonjalom iz 14 cm masivnih plohov mozničenih med seboj z zaoblitvami R=4cm (glej detajlni rez). Pritrjevanje sedala skrito (od spodaj).	Opaž retrostene dvorane je mizarški izdelek, ki ga sestavlja lesena podkonstrukcija -tramiči 5/7cm/64 cm in furnirana panelna obloga deb 2cm z vmesno termoizolacijo. Opaž je zgoraj in spodaj zaključen z demontažnima masivnima letvama prilagojenima tlorisnemu poteku opaža. Fuge med horizontal. potekajočimi ploščami minimalne na pero, vertikalne stik na stik. Pod opažem je montirano kontinuirano led svetilo za indirektno razsvetljavo prostora. Na obeh četrtinskih oseh je možno naknadno montirati vrtljiva panela obdelana likovno . V ta namen je potrebno v opažu montirati tečaje za naknadno namestitev le teh.
Površinska obdelava	Les: Teak brez površinsko zaščitnih lakov (samo skoblan in finalno brušen les). Vsi kovinski deli vroče cinkanani (ali Inox izvedbe).	Les poenoten za prostor vežice (enak kot vrata). Izdelek površinsko lakiran z mat poliuretanskim lakom.	Furnir poenoten za prostor vežice.







Studio KOZOROG d.o.o. Nova Gorica

Med ogradami 3, 5250 Solkan, tel ++386/05/3331060, fax 3331065, E-pošta: kozorog@t-2.net

Naročnik/ Investitor:	Občina AJDOVŠČINA, Cesta 5.maja 6/a, 5270 Ajdovščina			Objekt:	PRENOVA Z DOZIDAVO VEŽICE ter razširitivo pokopališča v Batujah			
	Ime/ime:	ID številka:	Podpis:	Vrsta načrta:	1 - ARHITEKTURA			
Odg.vodja projekta:	Vladimir KOZOROG univ.dipl.inž.arh.	ZAPS-0017A		Vsebina/ naslov risbe:	SHEMA KLOPI K1-2 IN OPAŽA P1			
Odg. projektant:	Vladimir KOZOROG univ.dipl.inž.arh.	ZAPS-0017A						
Izdelal:								
ID št. podjetja:	1017774A		Štev. projekta:	Faza:	Merilo:	Datum:	Sprememba:	Stran/mape:
			103-3-2012	P Z I	1 : 5 0	NOVEMBER 2012		1-11

V/Š = 297 / 420 [0.12m2]

Allplan 2012

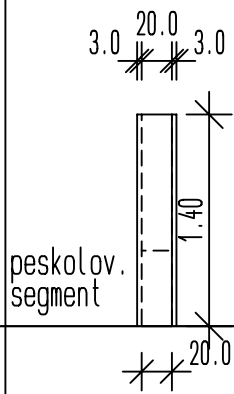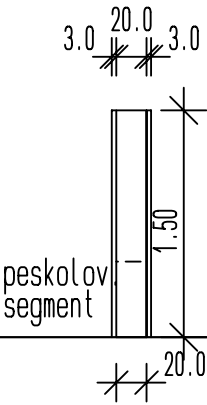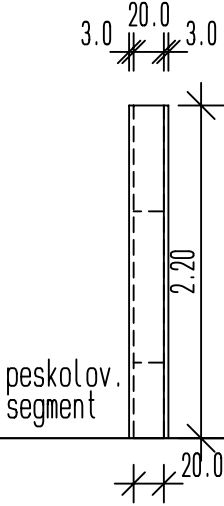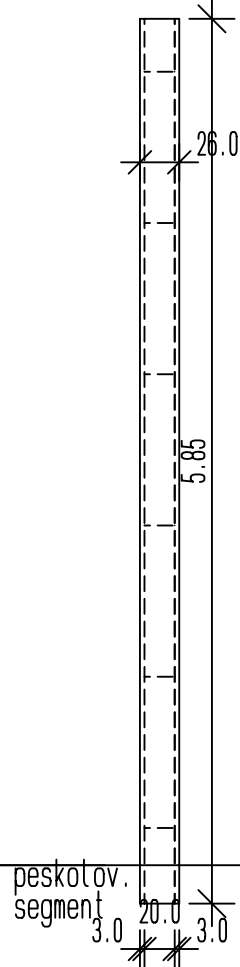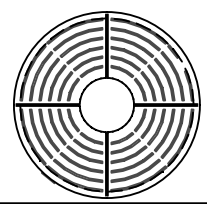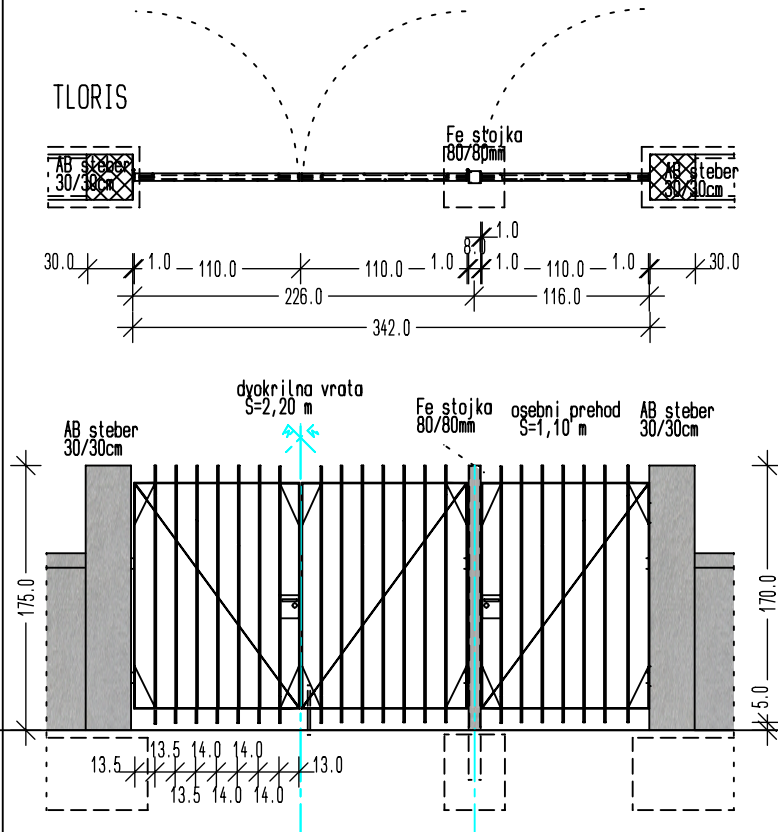R i s b a :	TALNE REŠETKE					REŠETKASTA KOVINSKA VRATA
nivo gotovega tlaka						
Oznaka/opis	TR1 Talna pohodna rešetka	TR2.1 Talna rešetka	TR2.2 Talna rešetka	TR3 Talna rešetka	TR4 Drevesna rešetka	RV1 Rešetkasta kovinska trodelna vrata
Velikost odprtine	20/140	20/150	20/220	20/585	/	š= 342
Velikost izdelka	26/140	26/150	26/140	26/585	2R=120 cm	340/175
Št. komadov:	1	1	1	1	1	1
O p i s:	Tipska deževna kanaleta za peš-prometne površine n.pr. Heuraton Recifix kanaleta 200 z LTŽ naležno rešetko vključno s peskolovnim segmentom l=50cm, kanaleta sestavljena iz segmentom dolžine 1 in 0,5 m, zadnji segment prilagojen skupni dolžini kanalete.	Enako kot TR1	Enako kot TR1	Enako kot TR1	Rešetka je standardni litoželezni izdelek premera 120 cm položena v Inox /ali cinkan/ okvir 40/40/4mm vzidan v podložni beton.	Vrata so ključavničarsko obrtniški izdelek t izdelan iz krilnega oboda iz ploščatega železa 5/50mm in vertikalnih stojk 14/14mm privarjeno vsaka druga stojka na zunanji strani spodnje in zgornje prečke 5/50mm na vsakem krilu. Zatezna diagonala 14/14mm poteka po sredini vratnega okvirja do vogalnih trikotnih ojačitev iz pl. Fe deb 5 mm. Vsako krilo je opremljeno z trojnimi tečaji in kljuko s cilindr. ključavnico s sistemskom ključem. Eno krilo ima vert. zapah.
Površinska obdelava	Talna rešetka črne barve	Enako kot TR1	Enako kot TR1	Enako kot TR1	Izdelek je LTŽ izvedbe,	Izdelek je vroče cinkan in finalno barvan z prašno barvo po izbiri arhitekta.
Opomba:	Dolžino izdelka preveriti pred izvedbo. Gradbena izvedba in vzidava kanalete glej tudi navodila proizvajalca.	Enako kot TR1	Enako kot TR1	Enako kot TR1	/	Širino vrat preveriti pred izvedbo.

Studio KOZOROG d.o.o. Nova Gorica

Med ogradami 3, 5250 Solkan, tel ++386/05/3331060, fax 3331065, E-pošta: kozorog@t-2.net

Izvajalec:

Naročnik/Investitor:

Ime/ime:

ID številka:

Podpis:

Vrsta načrta:

Občina AJDOVŠČINA, Cesta 5.maja 6/a, 5270 Ajdovščina

ZAPS-0017A

ZAPS-0017A

1-ARHITEKTURA

Odg.vodja projekta:

Odg. projektant:

Izdelat:

ID št. podjetja:

Vladimir KOZOROG univ.diplinž.arh.

Vladimir KOZOROG univ.diplinž.arh.

1017774A

103-3-2012

Objekt:

Vsebina/naslov risbe:

Merilo:

Datum:

Sprememba:

Stran/mapa:

PRENOVA Z DOZIDAVO VEŽICE ter razširitvijo pokopališča v Batujah

SHEME TALNIH REŠETK TR1-3 IN REŠETKASTIH VRAT RV1


1:50


NOVEMBER 2012

1-12

V/Š = 297 / 420 (0.12m2)

Allplan 2012

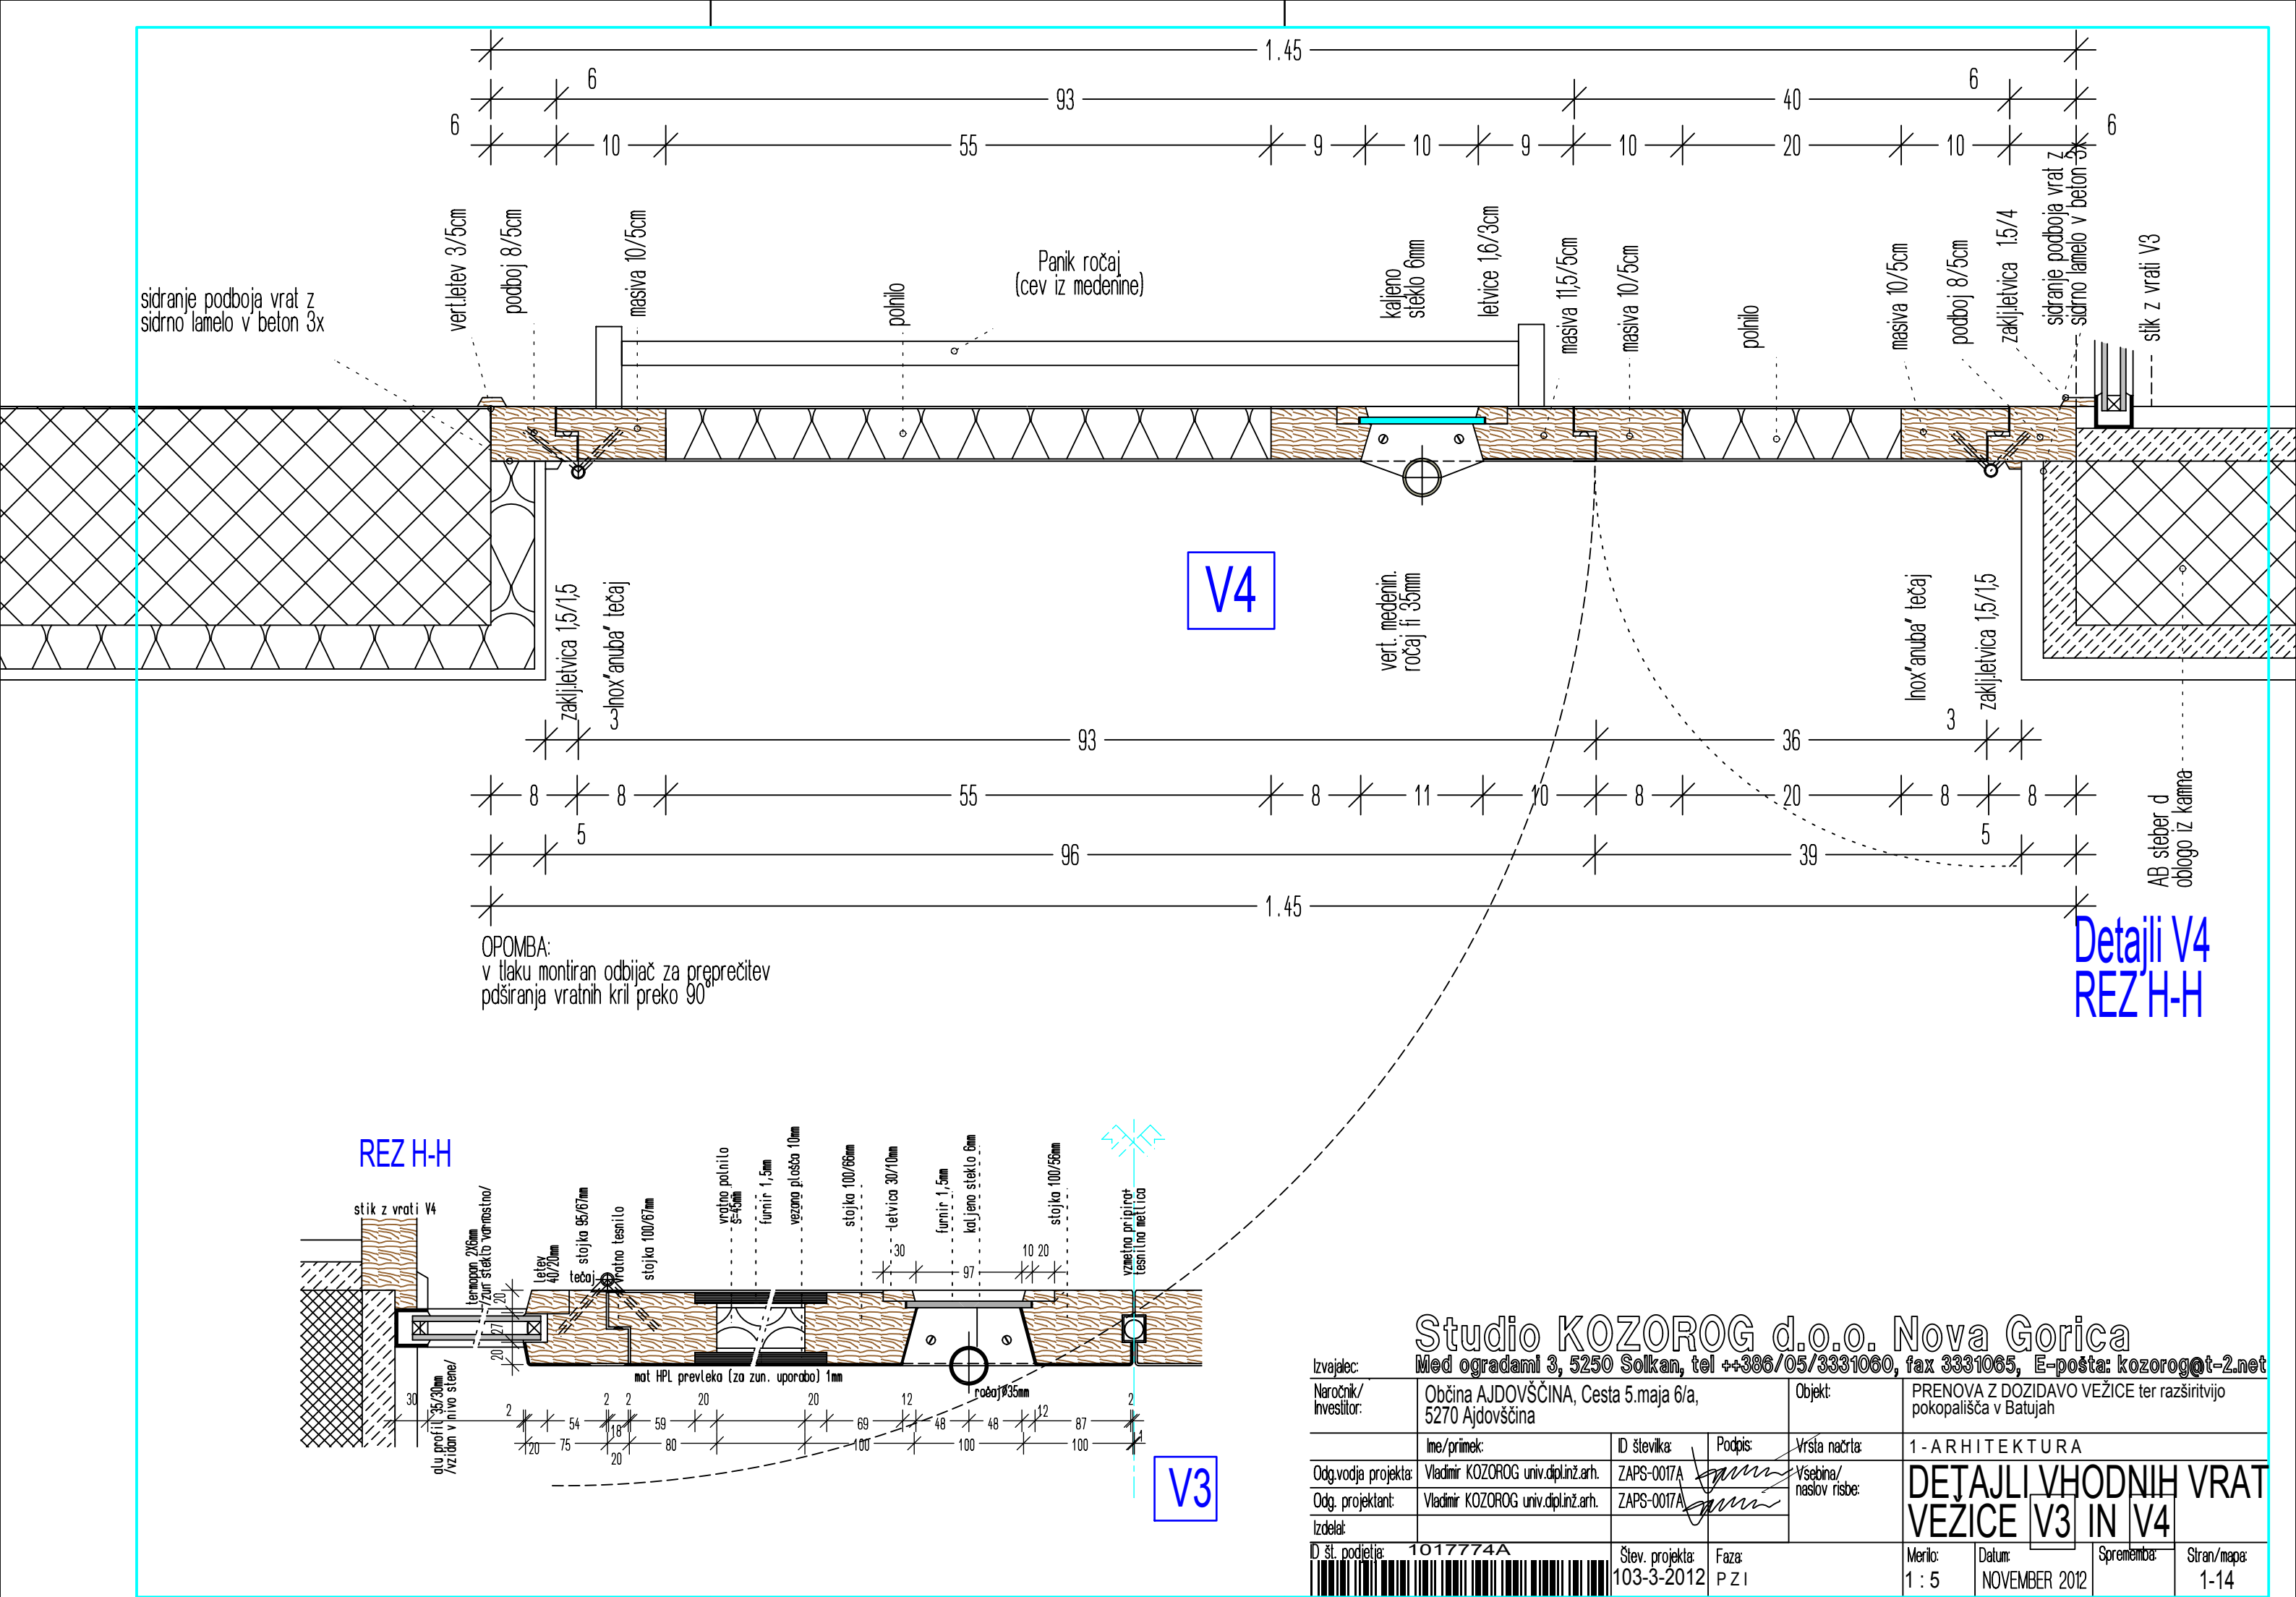

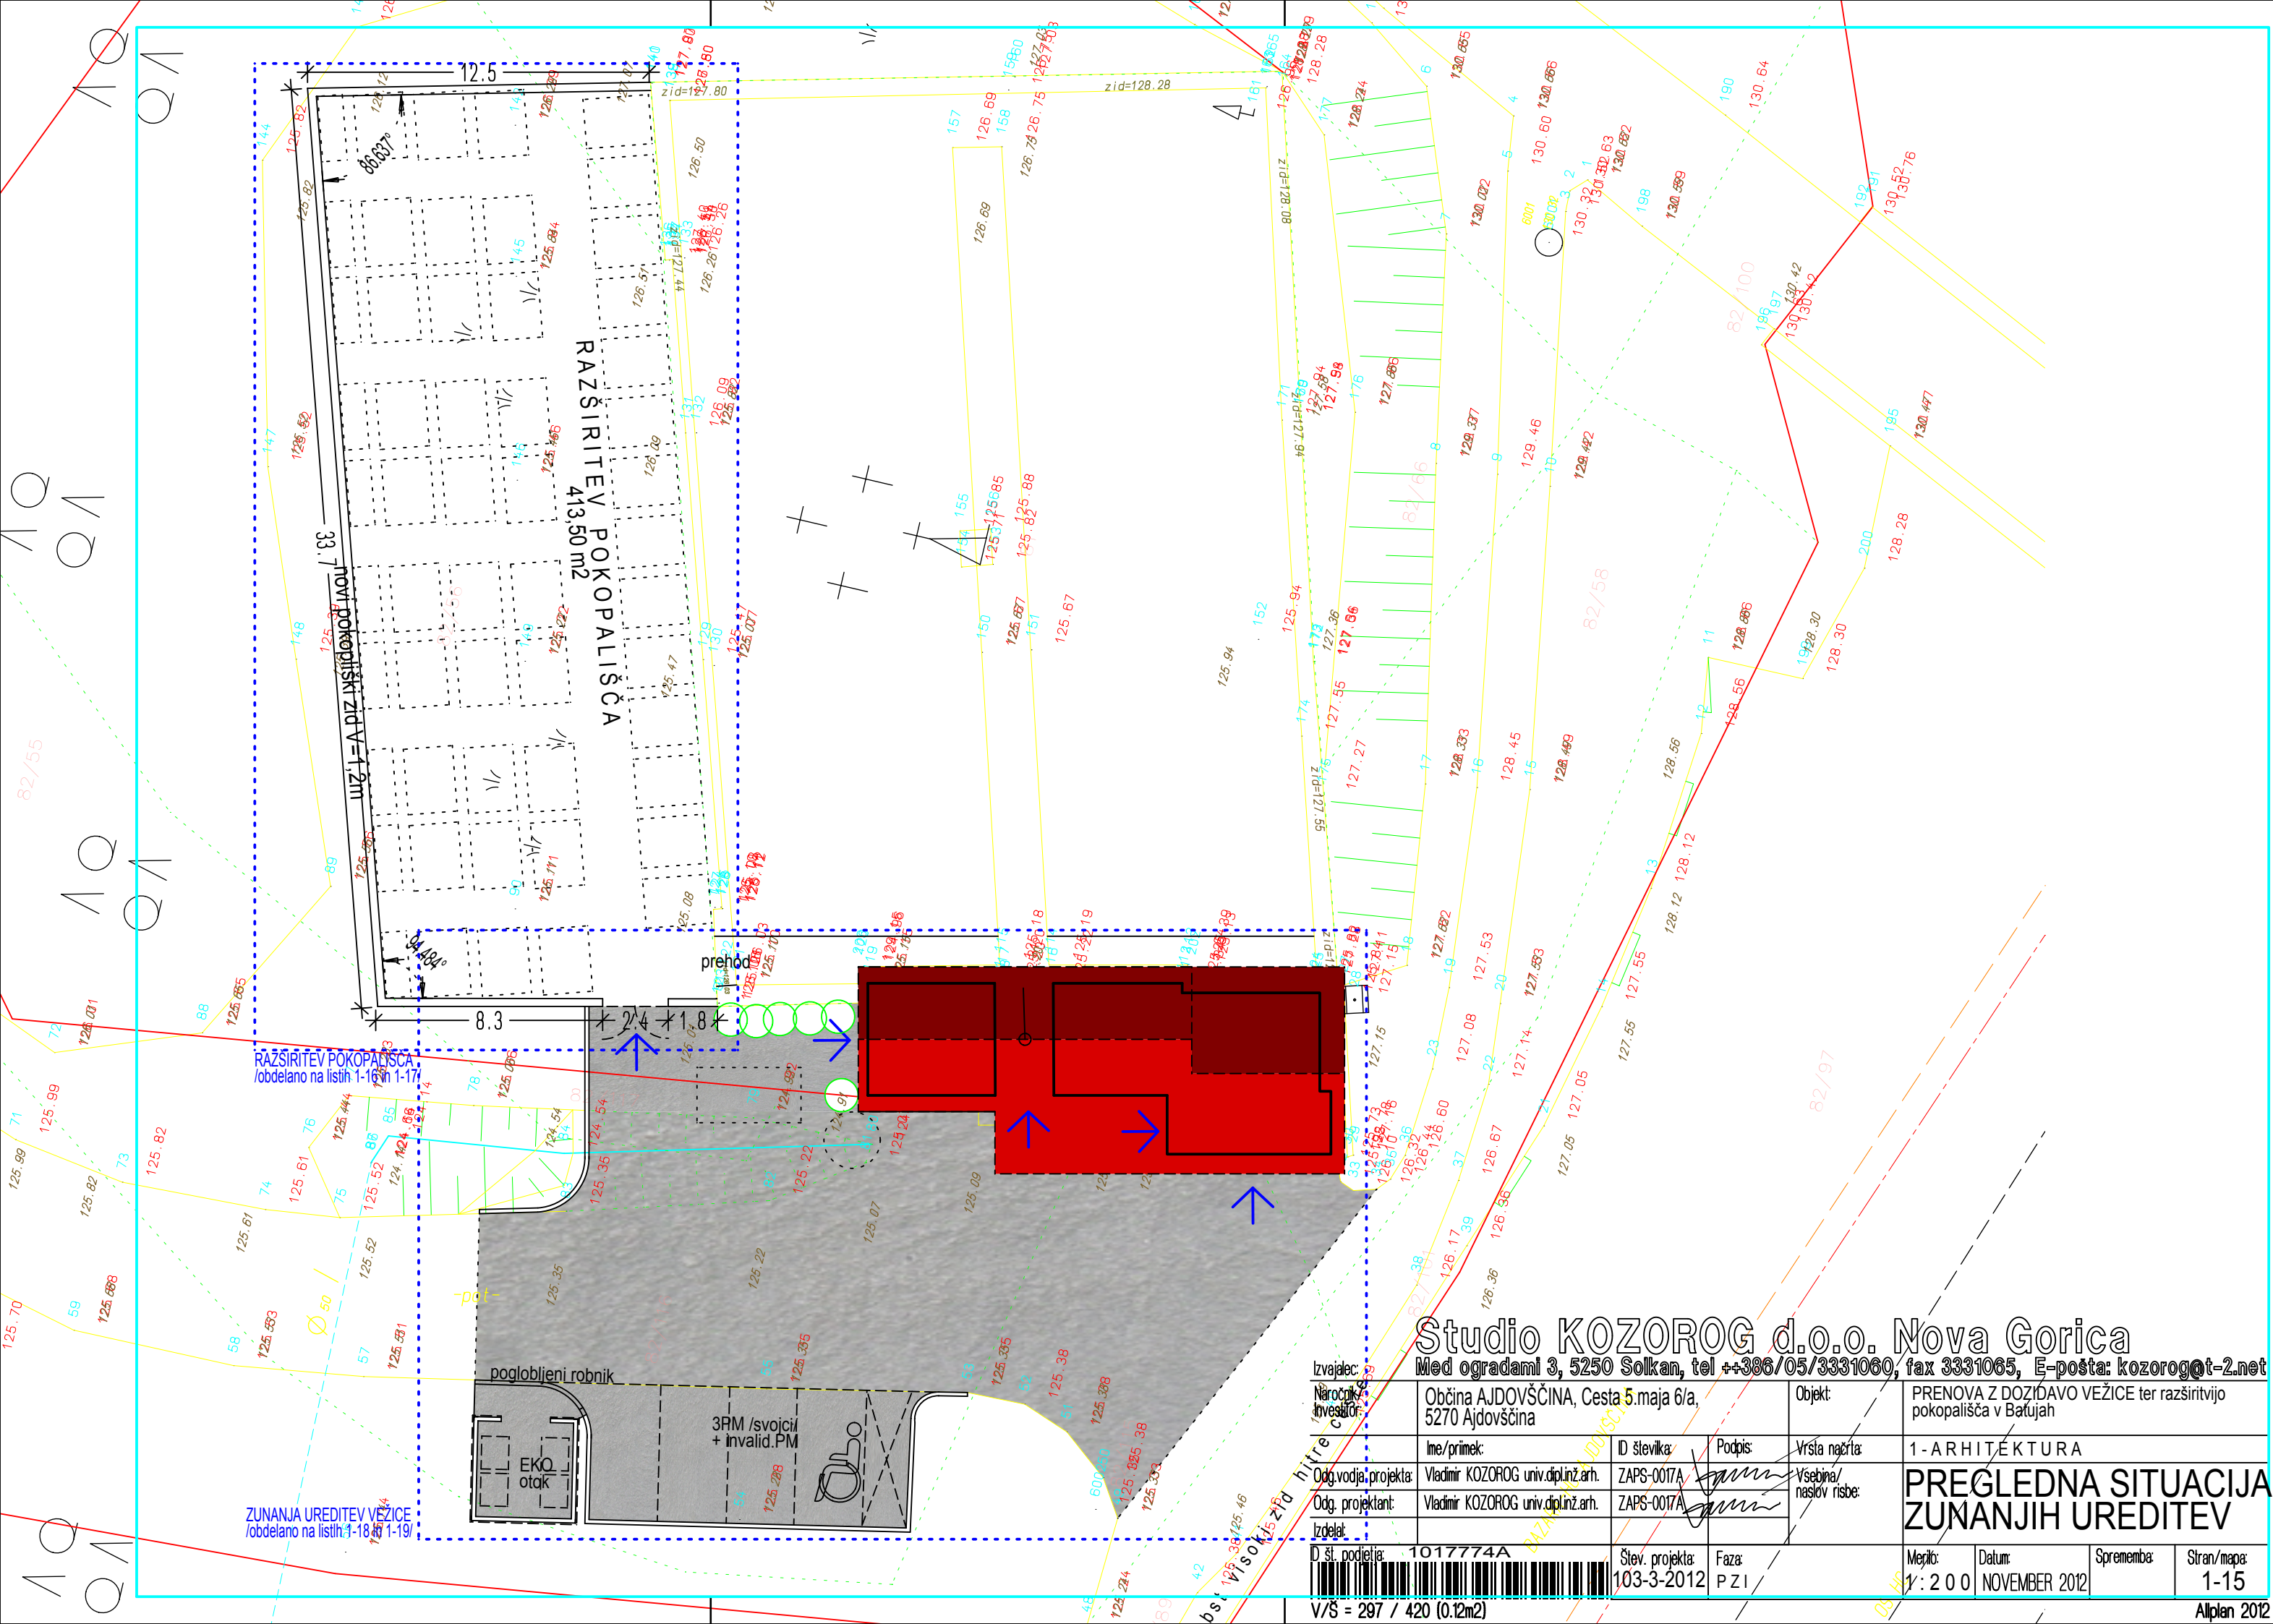


RAZŠIRITEV POKOPALIŠČA
/obdelano na listih 1-16 in 1-17/

ZUNANJA UREDITEV VEŽICE
/obdelano na listih 7-18 in 1-19/

Studio KOZOROG d.o.o. Nova Gorica
Med ogradami 3, 5250 Solkan, tel ++386/05/3331060, fax 3331065, E-pošta: kozorog@t-2.net

Izvajalec: Med ogradami 3, 5250 Solkan, tel ++386/05/3331060, fax 3331065, E-pošta: kozorog@t-2.net					
Naročnik/ investitor:	Občina AJDOVŠČINA, Cesta 5.maja 6/a, 5270 Ajdovščina		Objekt:	PRENOVA Z DOZIDAVO VEŽICE ter razširitvijo pokopališča v Batujah	
	Ime/ime:	ID številka:	Podpis:	Vrsta načrta:	1-ARHITEKTURA
Odg.vodja,projekta:	Vladimir KOZOROG univ.dipl.inž.arh.	ZAPS-0017A		Vsebina/ naslov risbe:	PREGLJEDNA SITUACIJA/ ZUNANJNIH UREDITEV
Odg. projektant:	Vladimir KOZOROG univ.dipl.inž.arh.	ZAPS-0017A			
Izdelal:					
D št. podletja:	1017774A		Štev. projekta:	Faza:	Mezilo:
		103-3-2012	PZI	NOVEMBER 2012	Sprememba:
					Stran/mapa: 1-15

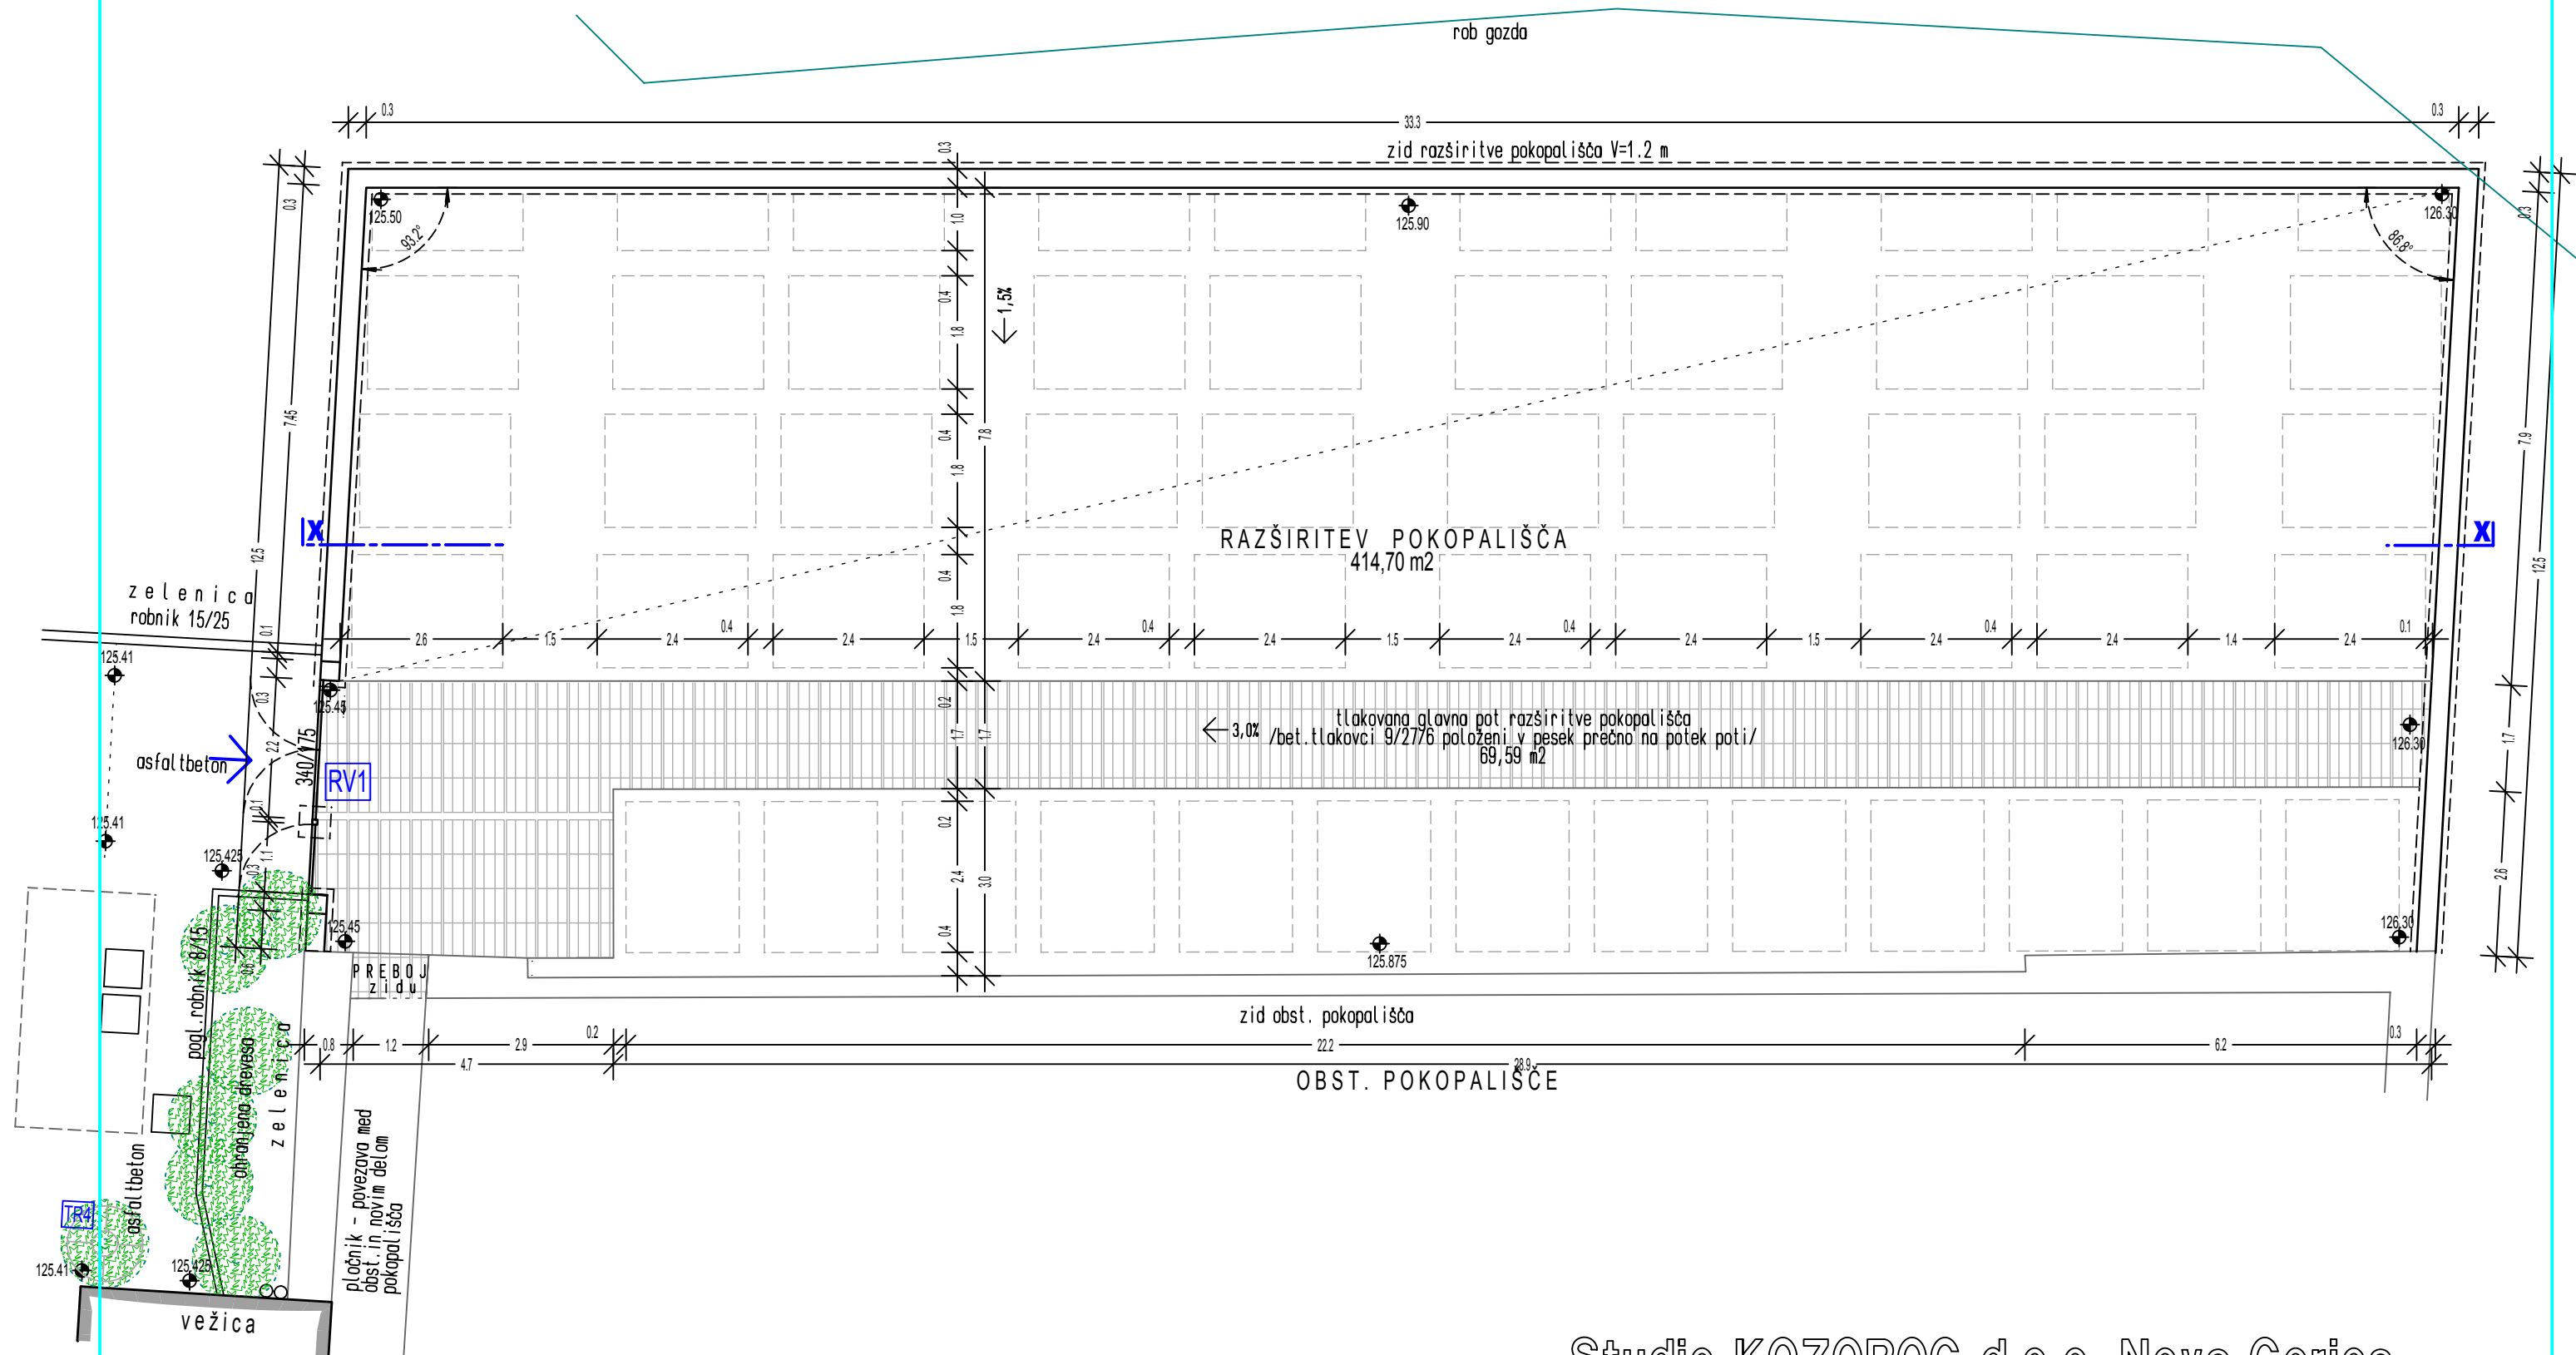

Studio KOZOROG d.o.o. Nova Gorica

Izvajalec: Med ogradami 3, 5250 Solkan, tel ++386/05/3331060, fax 3331065, E-pošta: kozorog@t-2.net

Naročnik/ Investitor:	Občina AJDOVŠČINA, Cesta 5.maja 6/a, 5270 Ajdovščina	Objekt:	PRENOVA Z DOZIDAVO VEŽICE ter razširitivo pokopališča v Batujah
--------------------------	---	---------	--

Ime/ime:	ID števila:	Podpis:	Vrsta načrta:	1-ARHITEKTURA
----------	-------------	---------	---------------	---------------

Odg.vodja projekta:	Vladimir KOZOROG univ.dipl.inž.arh.	ZAPS-0017A	Vsebina/ naslov risbe:	TLORIS RAZŠIRITVE POKOBALISČA
Odg. projektant:	Vladimir KOZOROG univ.dipl.inž.arh.	ZAPS-0017A		

Sođ. projektant:	Vladimir ROZHENCO inženjerski inž.	ZARČKOVIĆ	POKOPALISCA
Izdelač:			


D št. podjetja:	1017774A	Štev. projekta:	Faza:	Merilo:	Datum:	Sprememba:	Stran/mape:
-----------------	----------	-----------------	-------	---------	--------	------------	-------------

103-3-2012	P Z I	1 : 1 0 0	NOVEMBER 2012	1-16
------------	-------	-----------	---------------	------


$$V/\dot{S} = 297 / 420 \text{ (0.12m}^2\text{)}$$

Allplan 2012


LEGENDA:	
	obstoječe
	rušeno
	opeka
	beton
	arm. beton
	termoizolacija
	les. konstr. elementi / rez/

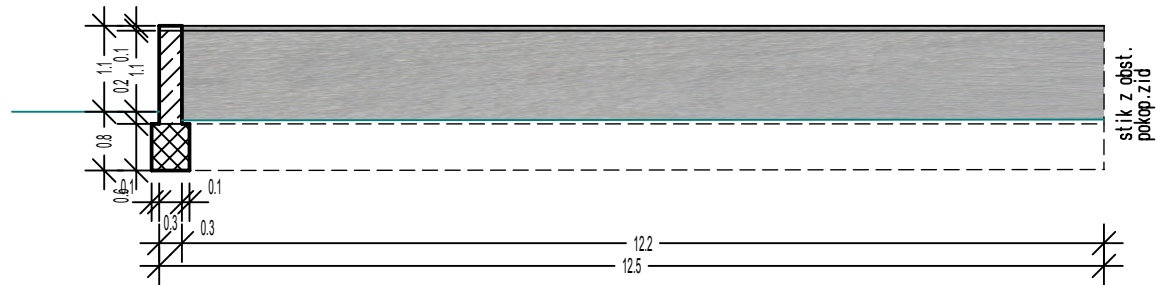

ZADNJI ZID

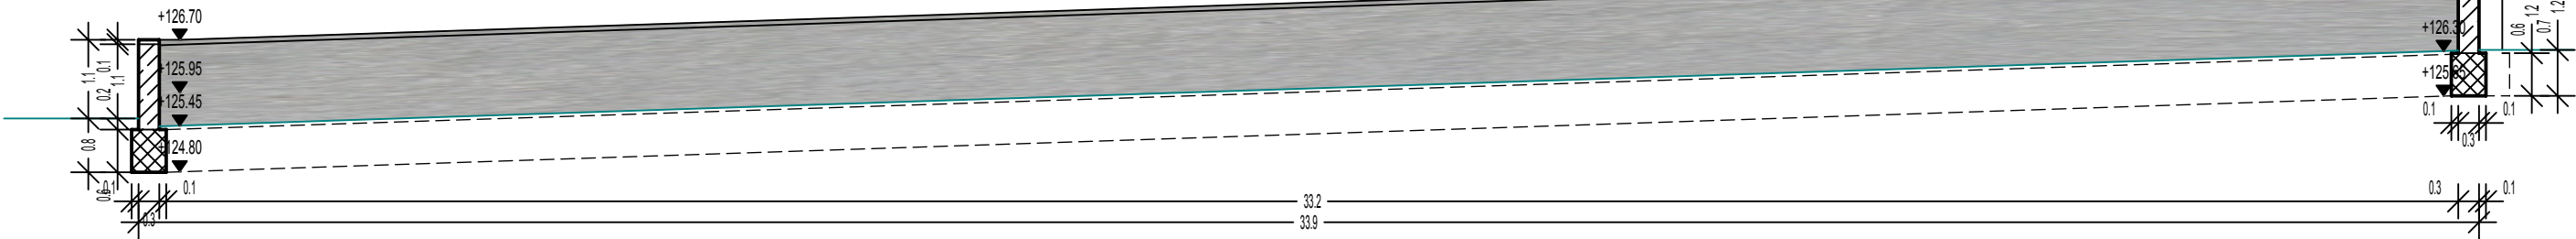

VZDOLŽNI ZID

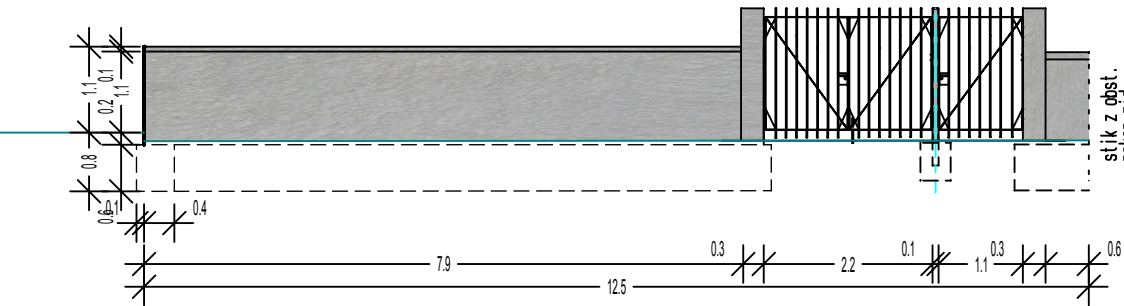

VHODNI ZID


Studio KOZOROG d.o.o. Nova Gorica

Izvajalec: Med ogradami 3, 5250 Solkan, tel ++386/05/3331060, fax 3331065, E-pošta: kozorog@t-2.net

Naročnik/ investitor:	Občina AJDOVŠČINA, Cesta 5.maja 6/a, 5270 Ajdovščina	Objekt:	PRENOVA Z DOZIDAVO VEŽICE ter razširitvijo pokopališča v Batujah			
	Ime/ime:	ID številka:	Podpis:	Vrsta načrta:	1 - ARHITEKTURA	
Odg.vodja projekta:	Vladimir KOZOROG univ.dipl.inž.arh.	ZAPS-0017A		Vsebina/ naslov risbe:	PREREZI IN POGLED OBOD- NEGA ZIDU RAZŠIRITVE	
Odg. projektant:	Vladimir KOZOROG univ.dipl.inž.arh.	ZAPS-0017A				
Izdelat:						
ID št. podjetja:	1017774A	Štev. projekta:	103-3-2012	Faza:	PZI	Merilo: 1 : 100 Datum: NOVEMBER 2012 Sprememba: Stran/mapa: 1-17

V/S = 297 / 420 (0.12m2)

Allplan 2012

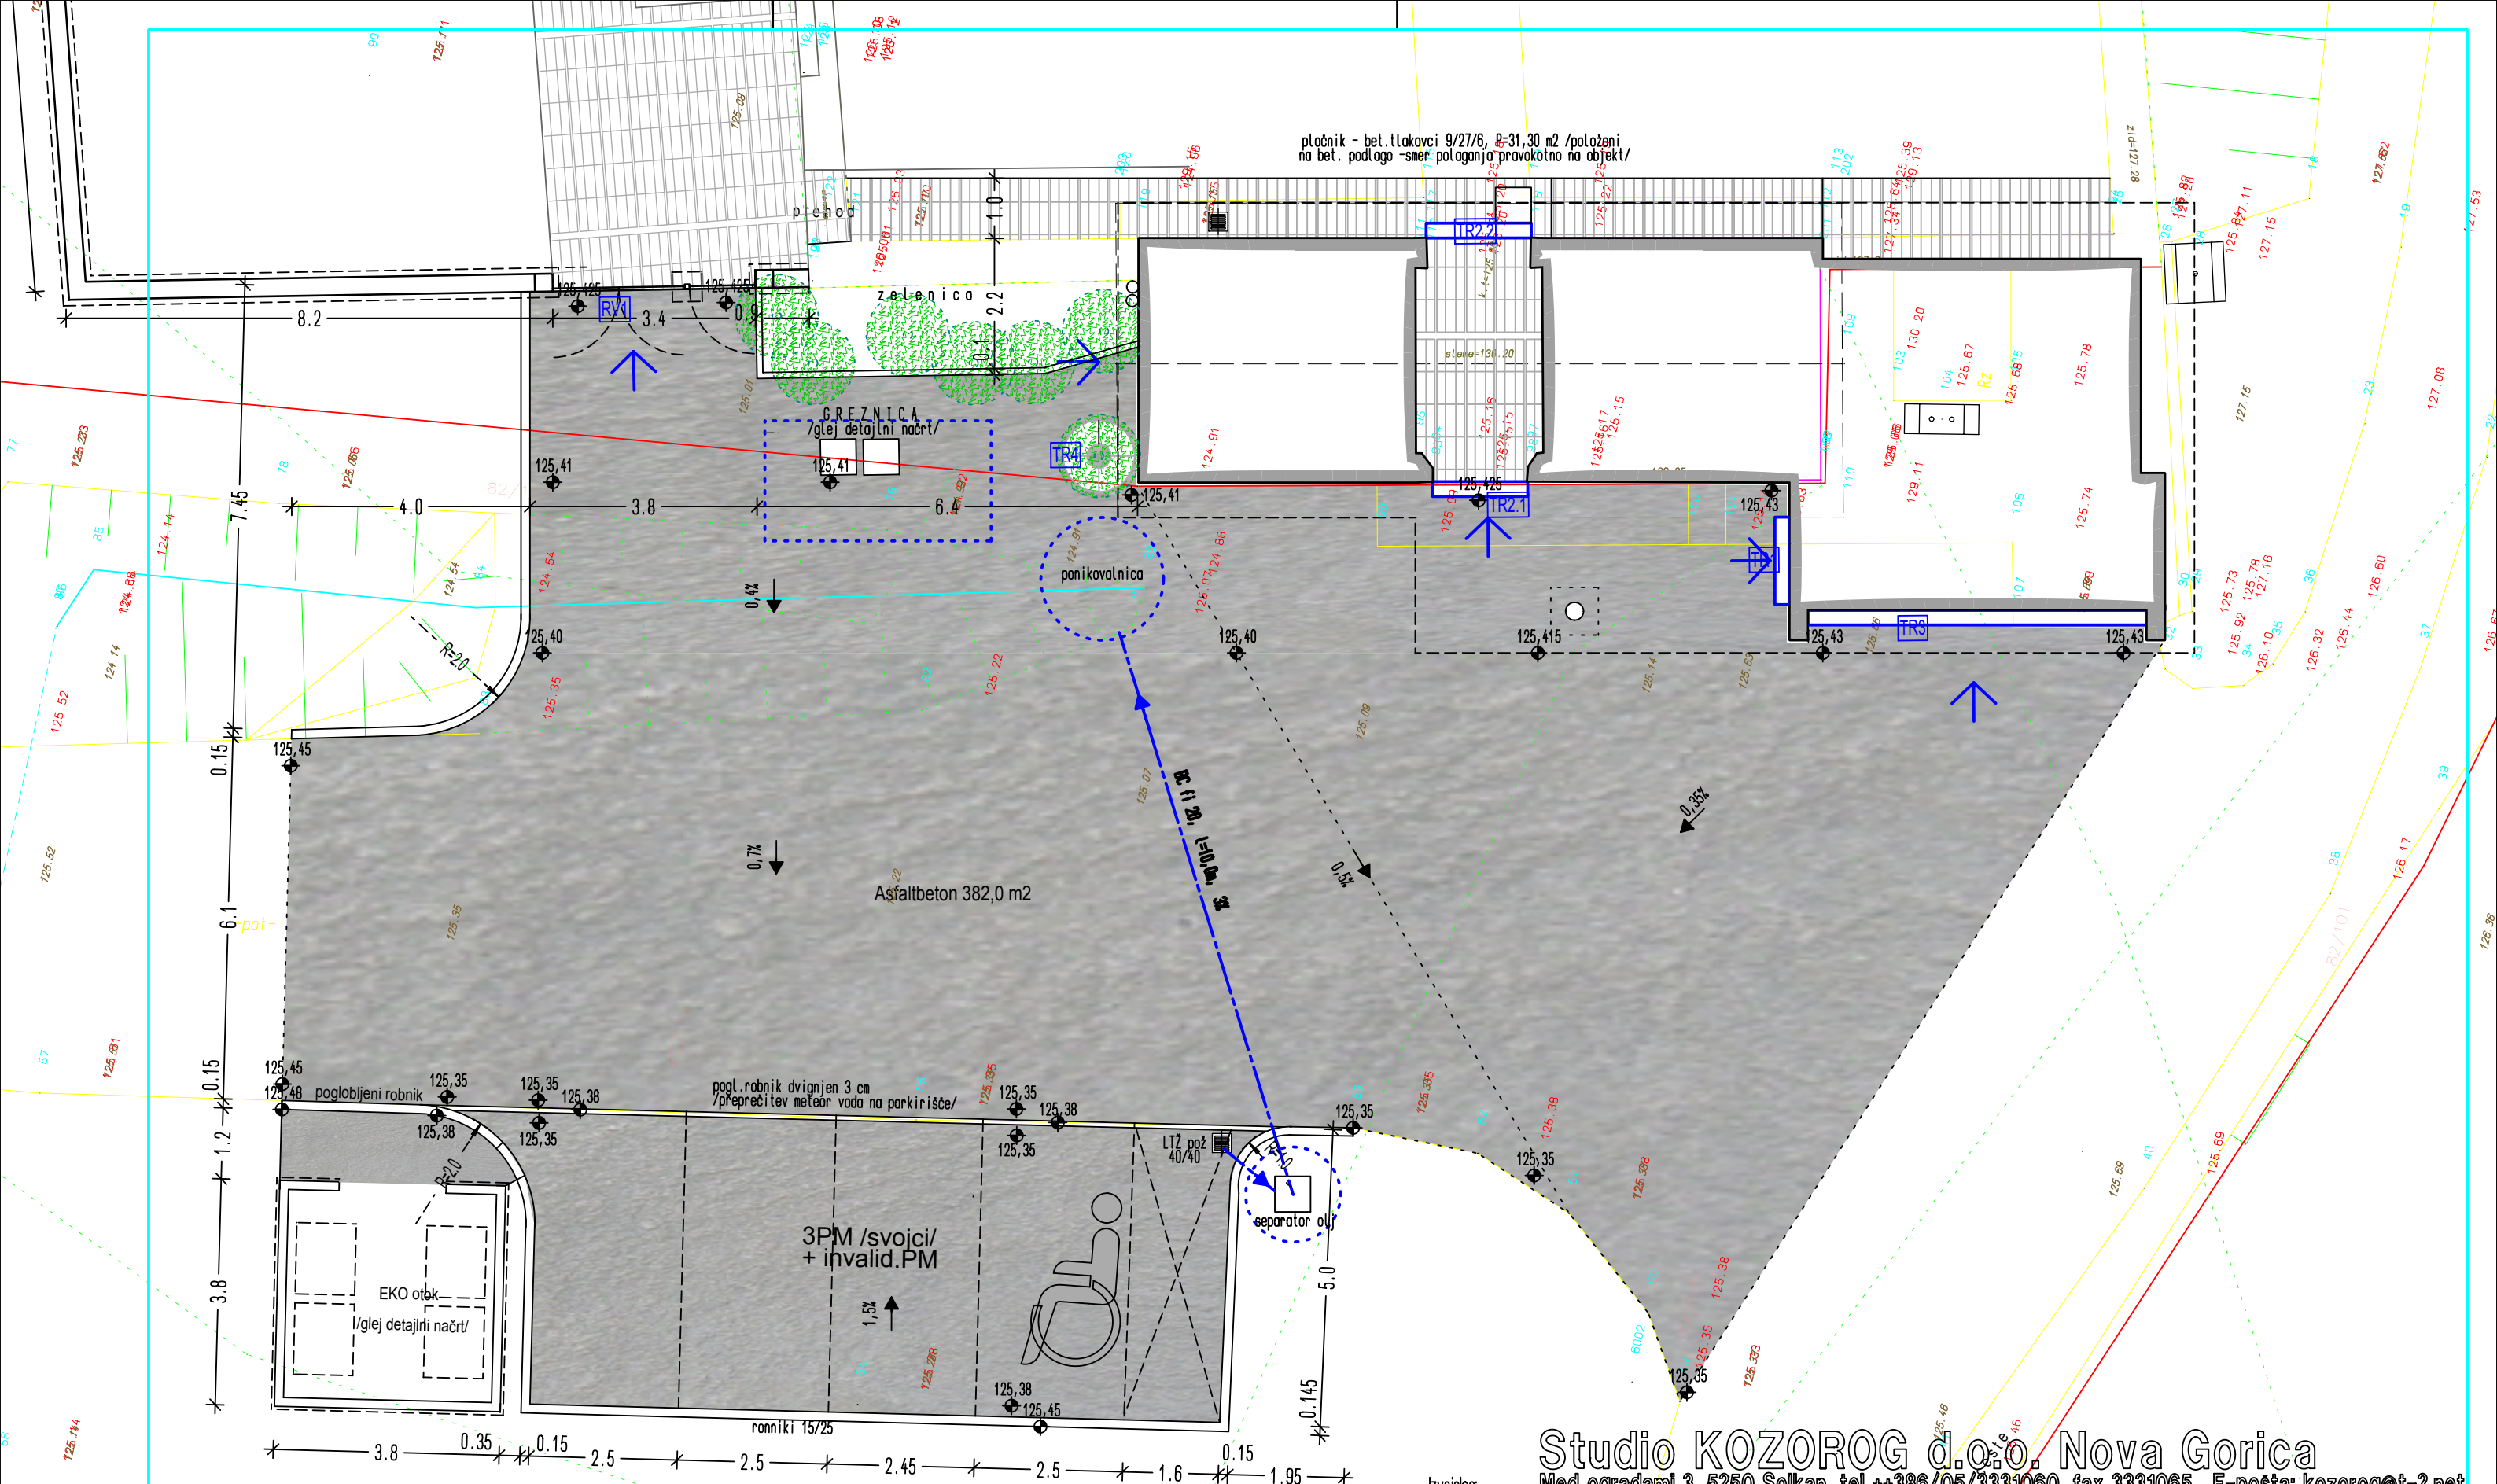

pločnik - bet.tlakovci 9/27/6, p=31,30 m2 /položeni na bet. podlago -smer polaganja pravokotno na objekt/

Asfaltbeton 382,0 m2

3PM /svojci/ + invalid.PM

separator olj


Studio KOZOROG d.o.o. Nova Gorica

Med ogradami 3, 5250 Solkan, tel ++386/05/3331060, fax 3331065, E-pošta: kozorog@t-2.net

Izvajalec:	Občina AJDOVŠČINA, Cesta 5.maja 6/a, 5270 Ajdovščina		Objekt:	PRENOVA Z DOZIDAVO VEŽICE ter razširitvijo pokopališča v Batujah	
Naročnik/Investitor:	Ime/ime:	ID številka:	Podpis:	Vrsta načrta:	1-ARHITEKTURA
Odg.vodja projekta:	Vladimir KOZOROG univ.dipl.inž.arh.	ZAPS-0017A		Vsečina/naslov risbe:	SITUACIJA ZUNANJE UREDITVE VEŽICE
Odg. projektant:	Vladimir KOZOROG univ.dipl.inž.arh.	ZAPS-0017A			
Izdela:	ID št. podjela: 1017774A		Štev. projekta:	Faza:	Merilo: Datum: Sprememba: Stran/mapa:
			103-3-2012	PZI	1:100 NOVEMBER 2012 1-18

V/Š = 297 / 420 (0.12m2)


Allplan 2012

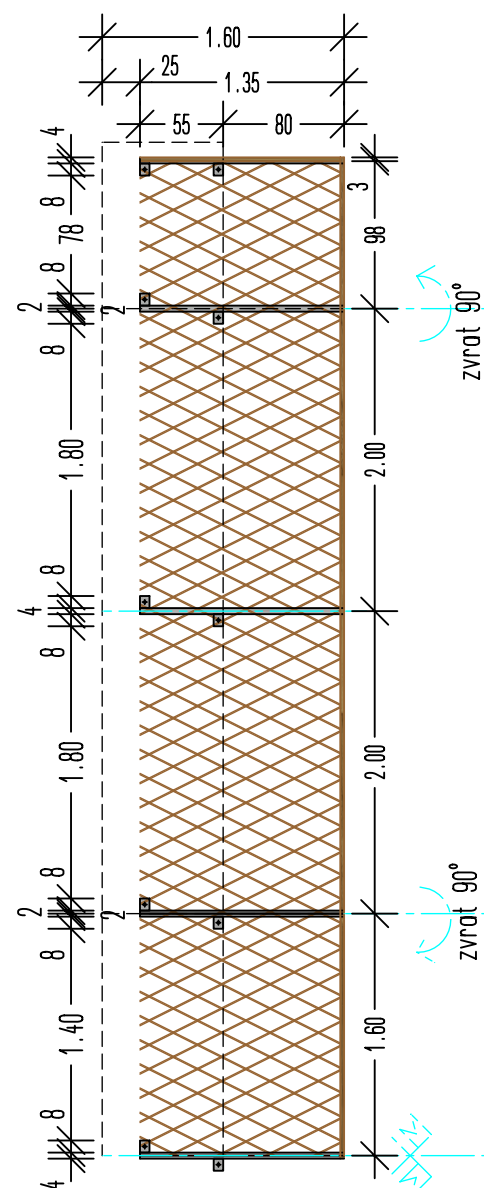


SHEMA OPRIJEMALNE OGRAJE EKO OTOKA

OPOMBE:
Zaradi simetrije izdelek je prikaz samo polovičen. Skupna dolžina znaša 14,00 X 1,35 m in se ga izvede segmentirano z izdelavo polnil v delavnici. Izdelek sestavljajo vroče cinkane stojke 40/40/4mm z pritrdilnimi repi 80/80/4mm in sidrnimi vijaki M12 ter lesena polnila sestavljena iz diagonalnih letvic dim 2,4/2,4 v rastru S=15, v=30cm in zaključnih zgornjih in vert. robnih letvic 2,4/6 cm vse izdelano iz trdega lesa in premazano z brezbarvnim zaščitnim premazom. V primeru da se uporabi priporočen (trajnost izdelka) teakovega lesa premazi niso potrebni.


NAČRT EKO OTOKA

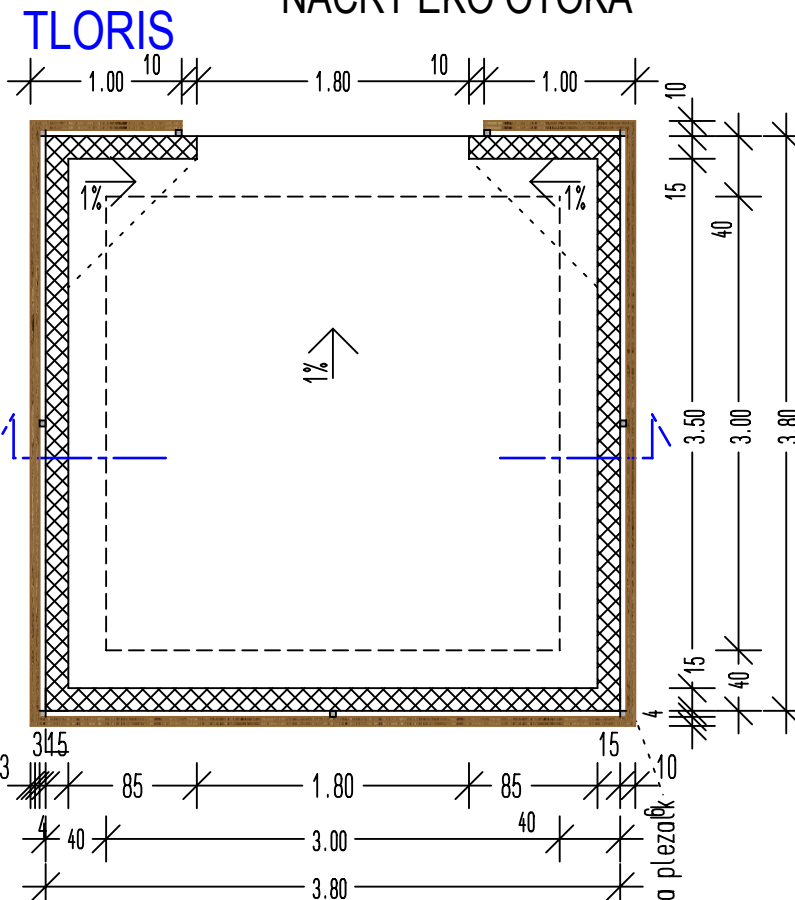


PREREZ

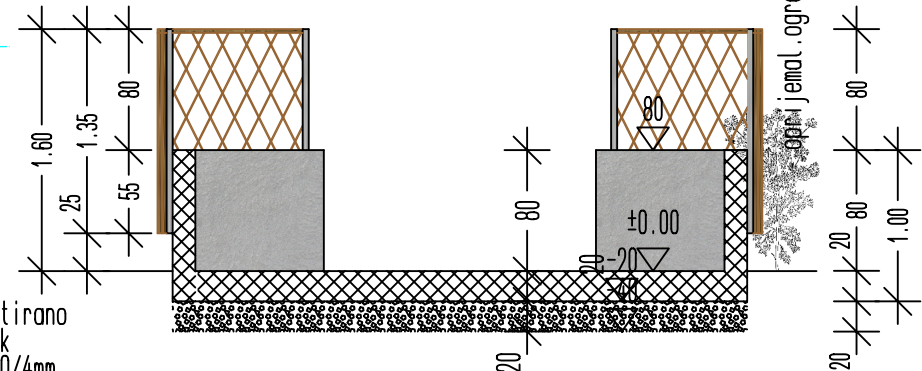

NAČRT 8m3 GREZNICE NA PRAZNJENJE

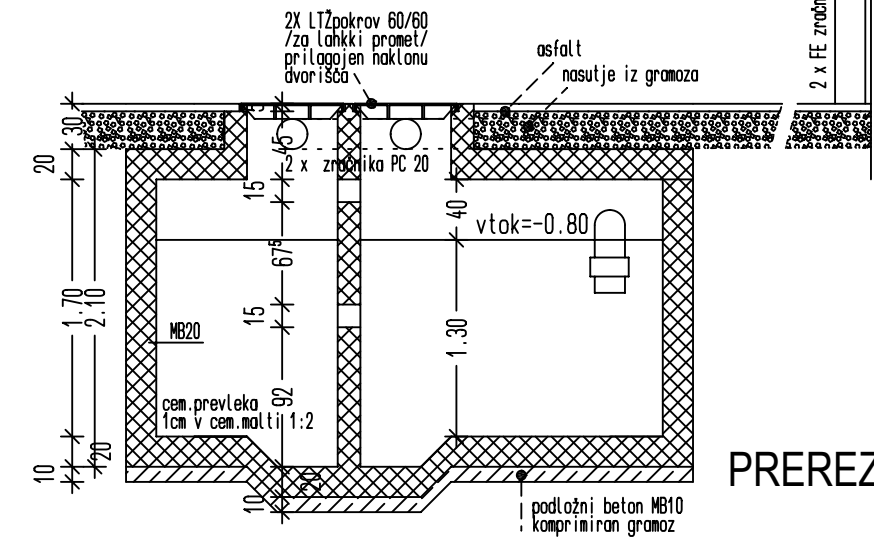

PREREZ

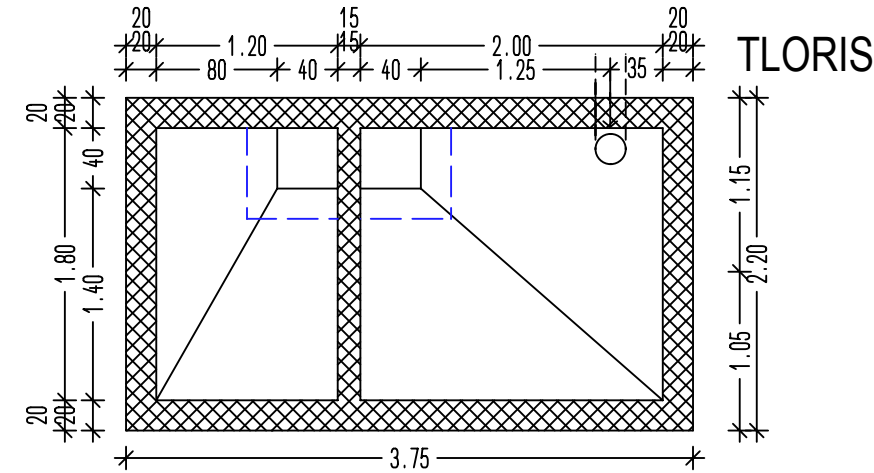

TLORIS

Studio KOZOROG d.o.o. Nova Gorica

Izvajalec: Med ogradami 3, 5250 Solkan, tel ++386/05/3331060, fax 3331065, E-pošta: kozorog@t-2.net

Naročnik/ Investitor:	Občina AJDOVŠČINA, Cesta 5.maja 6/a, 5270 Ajdovščina	Objekt:	PRENOVA Z DOZIDAVO VEŽICE ter razširitvijo pokopališča v Batujah
Odg.vodja projekta:	Vladimir KOZOROG univ.dipl.inž.arh.	Ime/ime:	1-ARHITEKTURA
Odg. projektant:	Vladimir KOZOROG univ.dipl.inž.arh.	ID številka:	ZAPS-0017A
Izdelal:		Podpis:	
D št. podjetja:	1017774A	Vsebina/ naslov risbe:	NAČRT 8m3 GREZNICE NA PRAZNJENJE IN EKO OTOKA
Štev. projekta:	103-3-2012	Faza:	PZI
Merilo:	1:50	Datum:	NOVEMBER 2012
Sprememba:		Stran/mape:	1-19

VŠ = 297 / 420 (0.12m2)

Allplan 2012