

PO 01
DNO
6,6 m²
NASUTJE

±0,12

ACMA

ACMA d.o.o. družba za projektiranje, inženiring, razvojne in druge strokovne dejavnosti
Tovarniška cesta 4C, SI 5270 Ajdovščina

objekt / lokacija:

STOLP 8

•

investitor:

OBČINA AJDOVŠČINA
Cesta 5.maja 6, 5270 Ajdovščina

vrsta načrta / vrsta proj. dokumentacije:

NAČRT ARHITEKTURE / PZI

odgovorni vodja projekta / id. št.:

URŠKA MUŽINA RODMAN u.d.i.a. A-1208

odgovorni projektant / id. št.:

URŠKA MUŽINA RODMAN u.d.i.a. A-1208

projektant / id. št.:

URŠKA MUŽINA RODMAN u.d.i.a.

±-

•

vsebina risbe:

PRITLIČJE-OBSTOJEČE

št. proj.:

2018-39-A



datum:

december 2018 1:100

merilo:

št. list:

TO.1

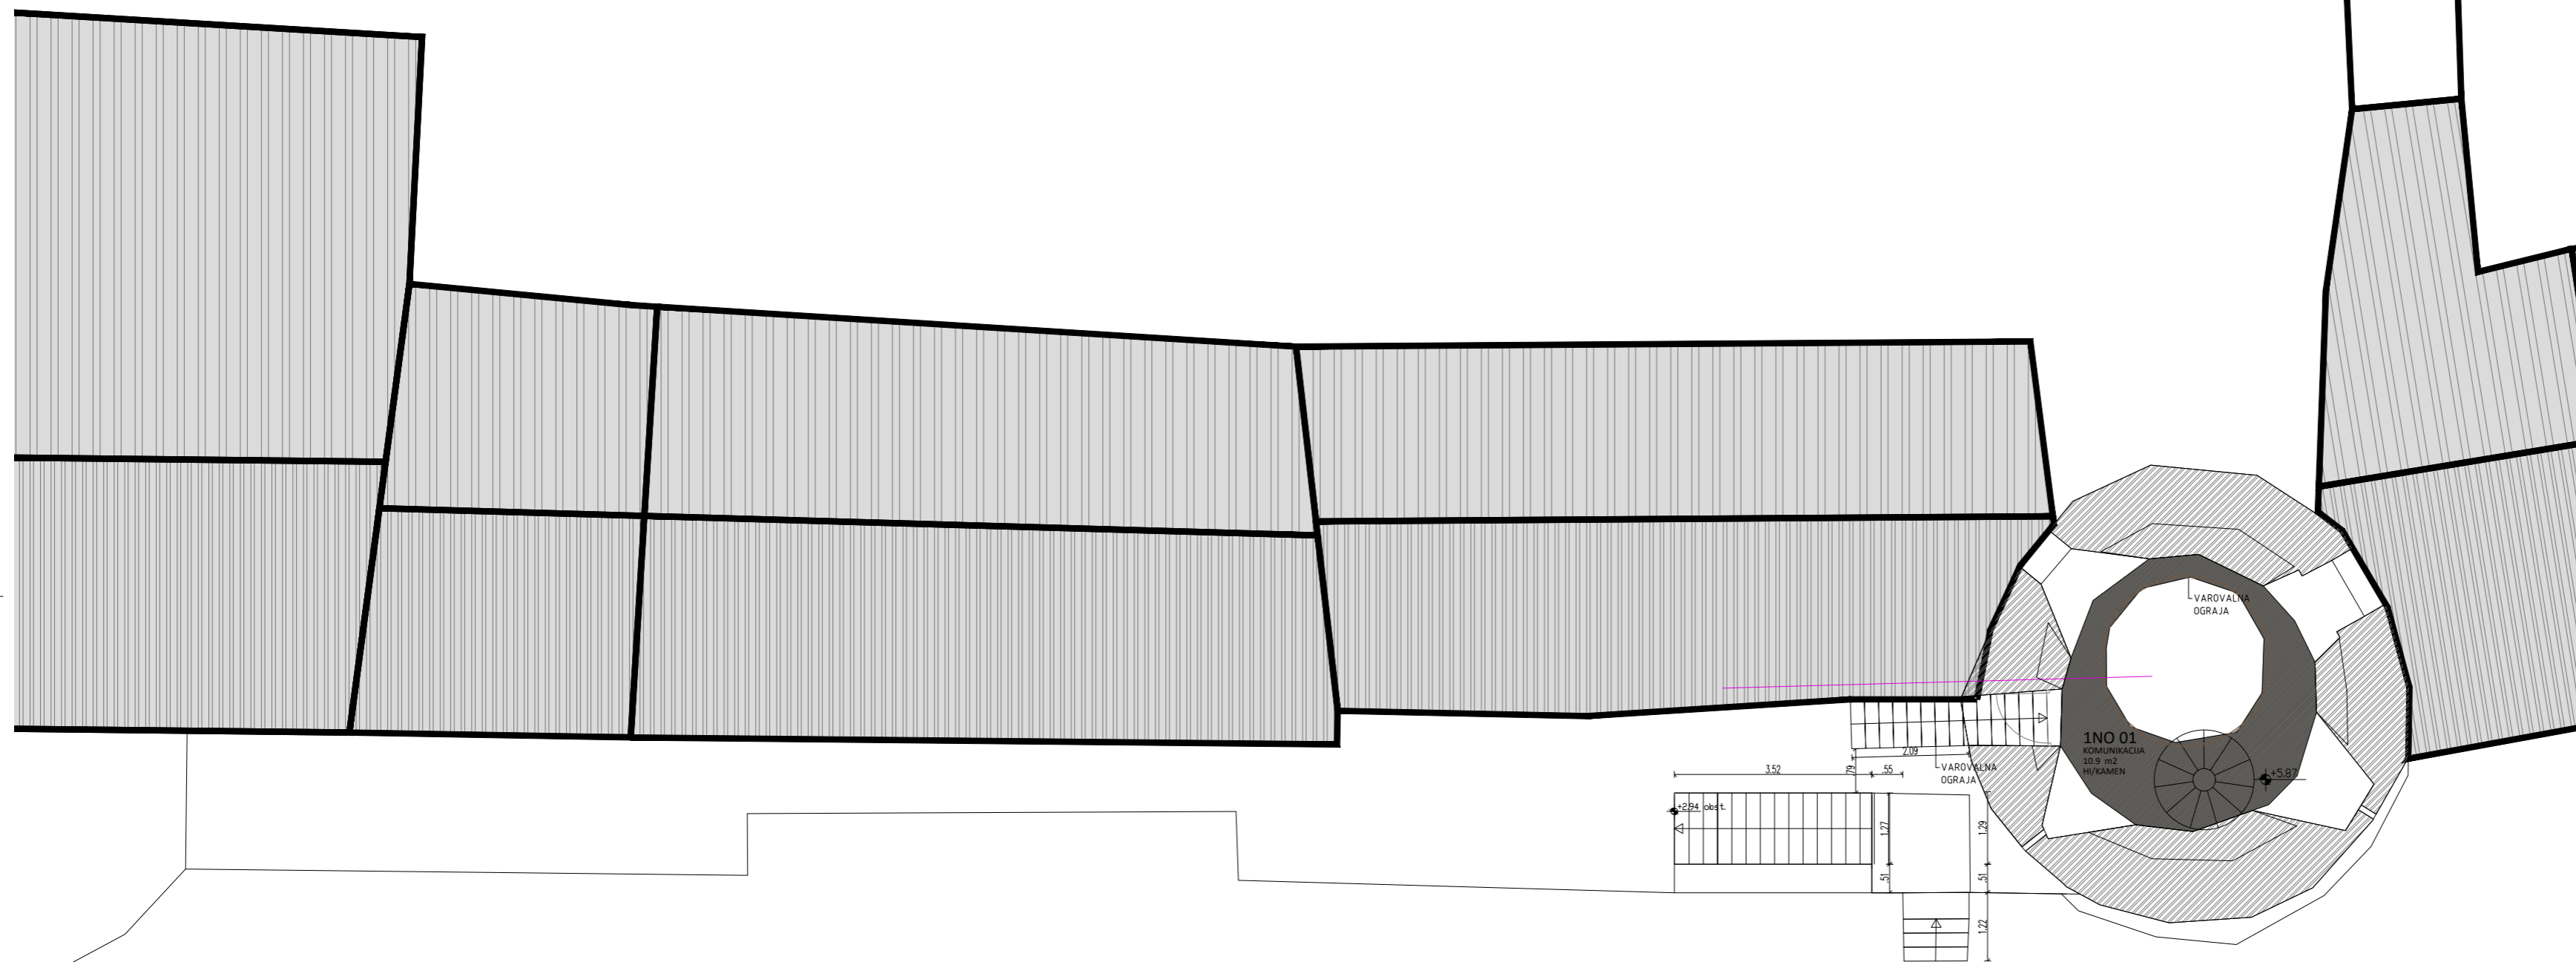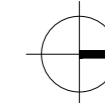

ACMA d.o.o. družba za projektiranje, inženiring, razvojne in druge strokovne dejavnosti
Tovarniška cesta 4C, SI 5270 Ajdovščina

objekt / lokacija:

STOLP 8

investitor:

OBČINA AJDOVŠČINA
Cesta 5.maja 6, 5270 Ajdovščina

vrsta načrta / vrsta proj. dokumentacije:

NAČRT ARHITEKTURE / PZI

odgovorni vodja projekta / id. št.:

URŠKA MUŽINA RODMAN u.d.i.a. A-1208

odgovorni projektant / id. št.:

URŠKA MUŽINA RODMAN u.d.i.a. A-1208

projektant / id. št.:

URŠKA MUŽINA RODMAN u.d.i.a.

±-

vsebina risbe:

1. NADSTROPJE-OBSTOJEČE

št. proj.:

2018-39-A

datum:



december 2018

merilo:

1:100

št. list:

TO.2

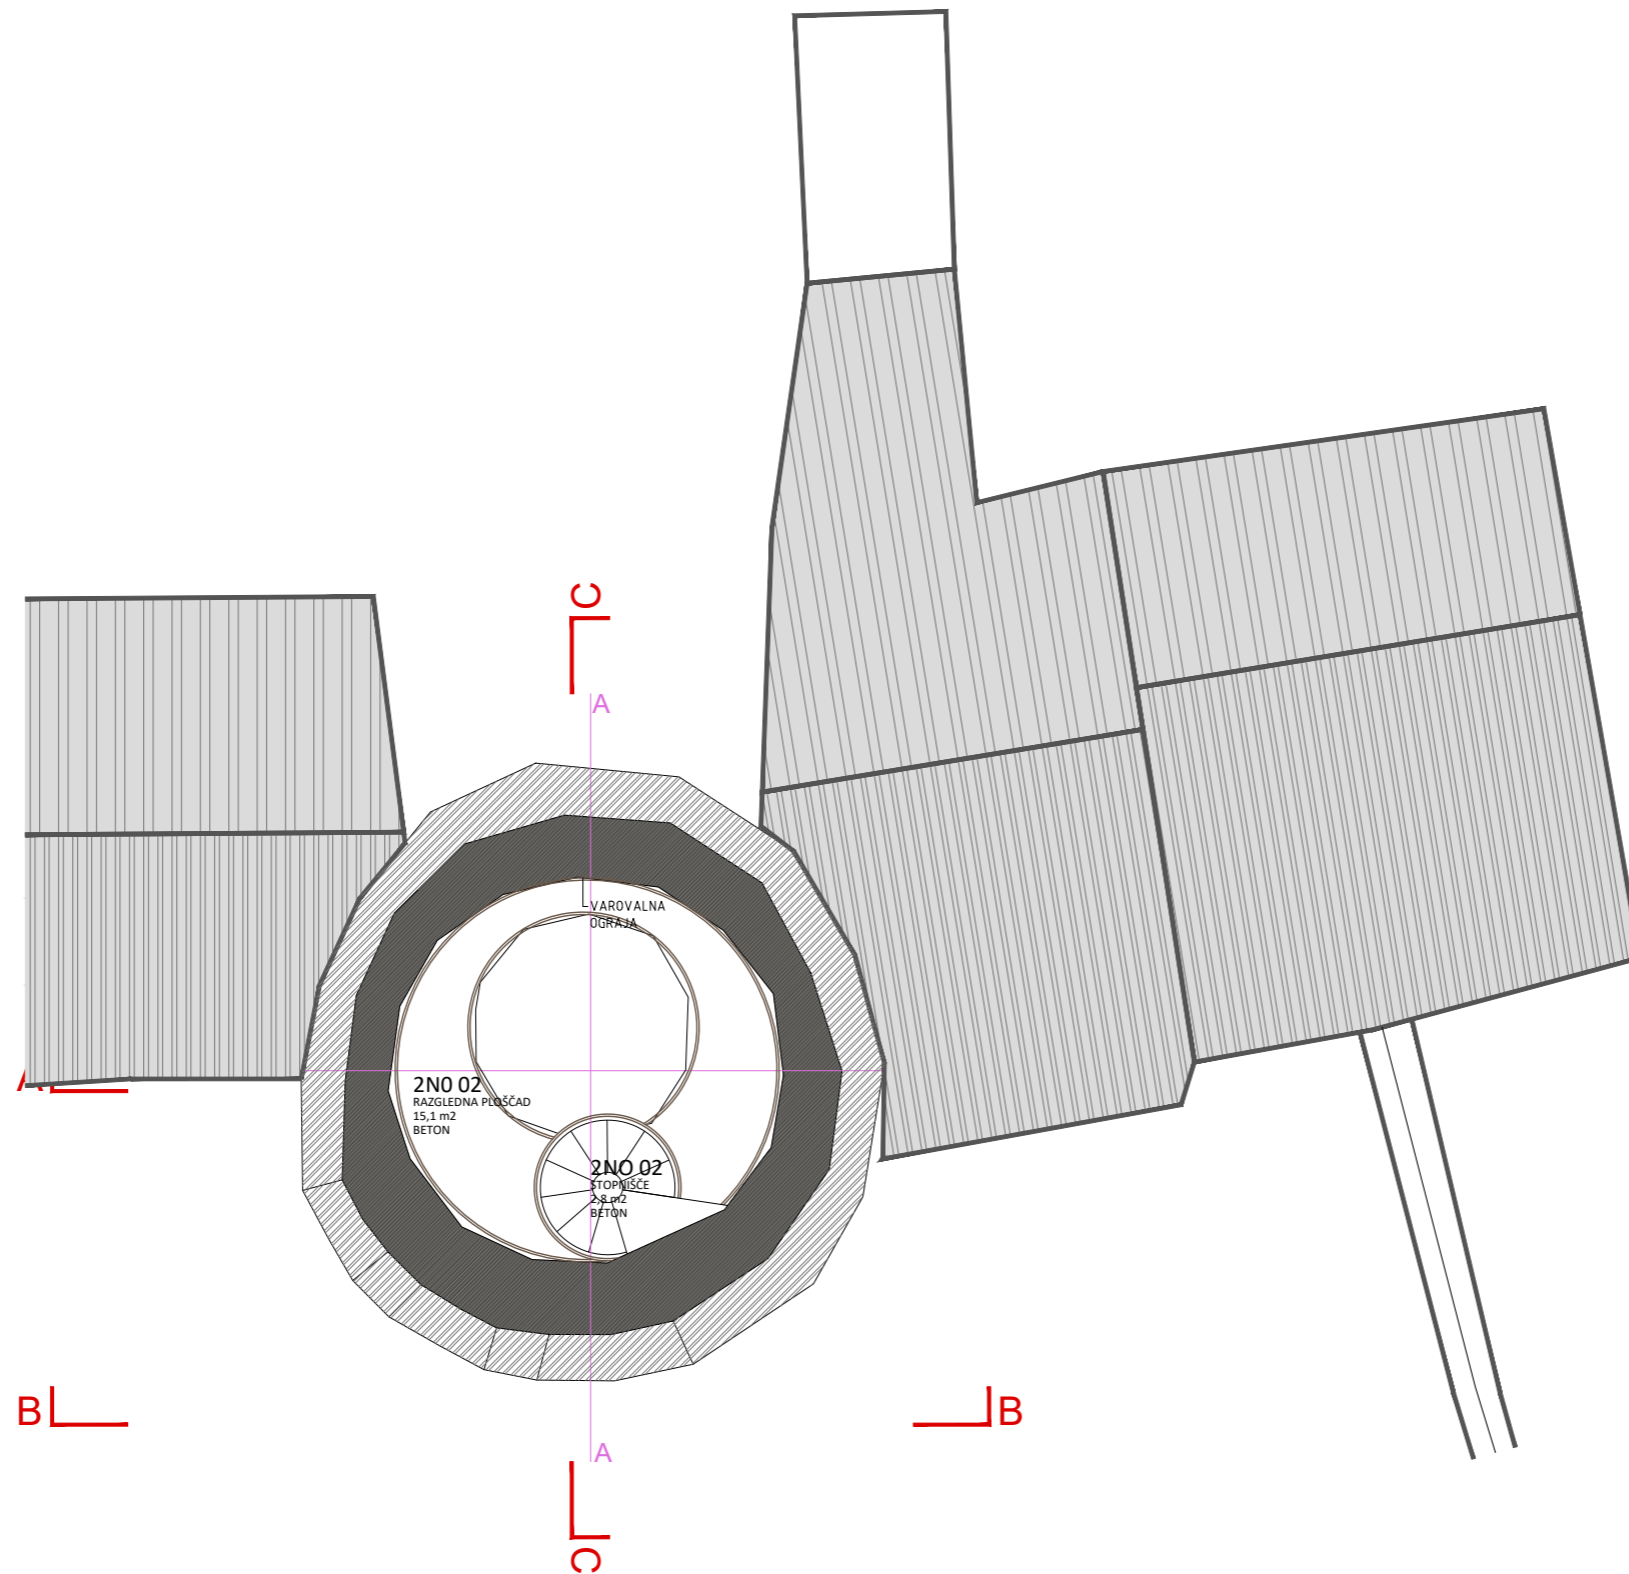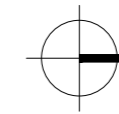

ACMA

ACMA d.o.o. družba za projektiranje, inženiring, razvojne in druge strokovne dejavnosti
Tovarniška cesta 4C, SI 5270 Ajdovščina

objekt / lokacija:

STOLP 8

investitor:

OBČINA AJDOVŠČINA

Cesta 5.maja 6, 5270 Ajdovščina

vrsta načrta / vrsta proj. dokumentacije:

NAČRT ARHITEKTURE / PZI

odgovorni vodja projekta / id. št.:

URŠKA MUŽINA RODMAN u.d.i.a. A-1208

odgovorni projektant / id. št.:

URŠKA MUŽINA RODMAN u.d.i.a. A-1208

projektant / id. št.:

URŠKA MUŽINA RODMAN u.d.i.a.

±-

vsebina risbe:

2. NADSTROPJE-OBSTOJEČE

št. proj.:

2018-39-A


datum:

december 2018 1:100

merilo:

št. list:

TO.3

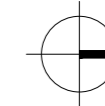

ACMA

ACMA d.o.o. družba za projektiranje, inženiring, razvojne in druge strokovne dejavnosti
Tovarniška cesta 4C, SI 5270 Ajdovščina

objekt / lokacija:
STOLP 8

investitor:
OBČINA AJDOVŠČINA
Cesta 5.maja 6, 5270 Ajdovščina



vrsta načrta / vrsta proj. dokumentacije:
NAČRT ARHITEKTURE / PZI

odgovorni vodja projekta / id. št.:
URŠKA MUŽINA RODMAN u.d.i.a. A-1208

odgovorni projektant / id. št.:
URŠKA MUŽINA RODMAN u.d.i.a. A-1208

projektant / id. št.:
URŠKA MUŽINA RODMAN u.d.i.a.

vsebina risbe:
TLORIS PRITLIČJE

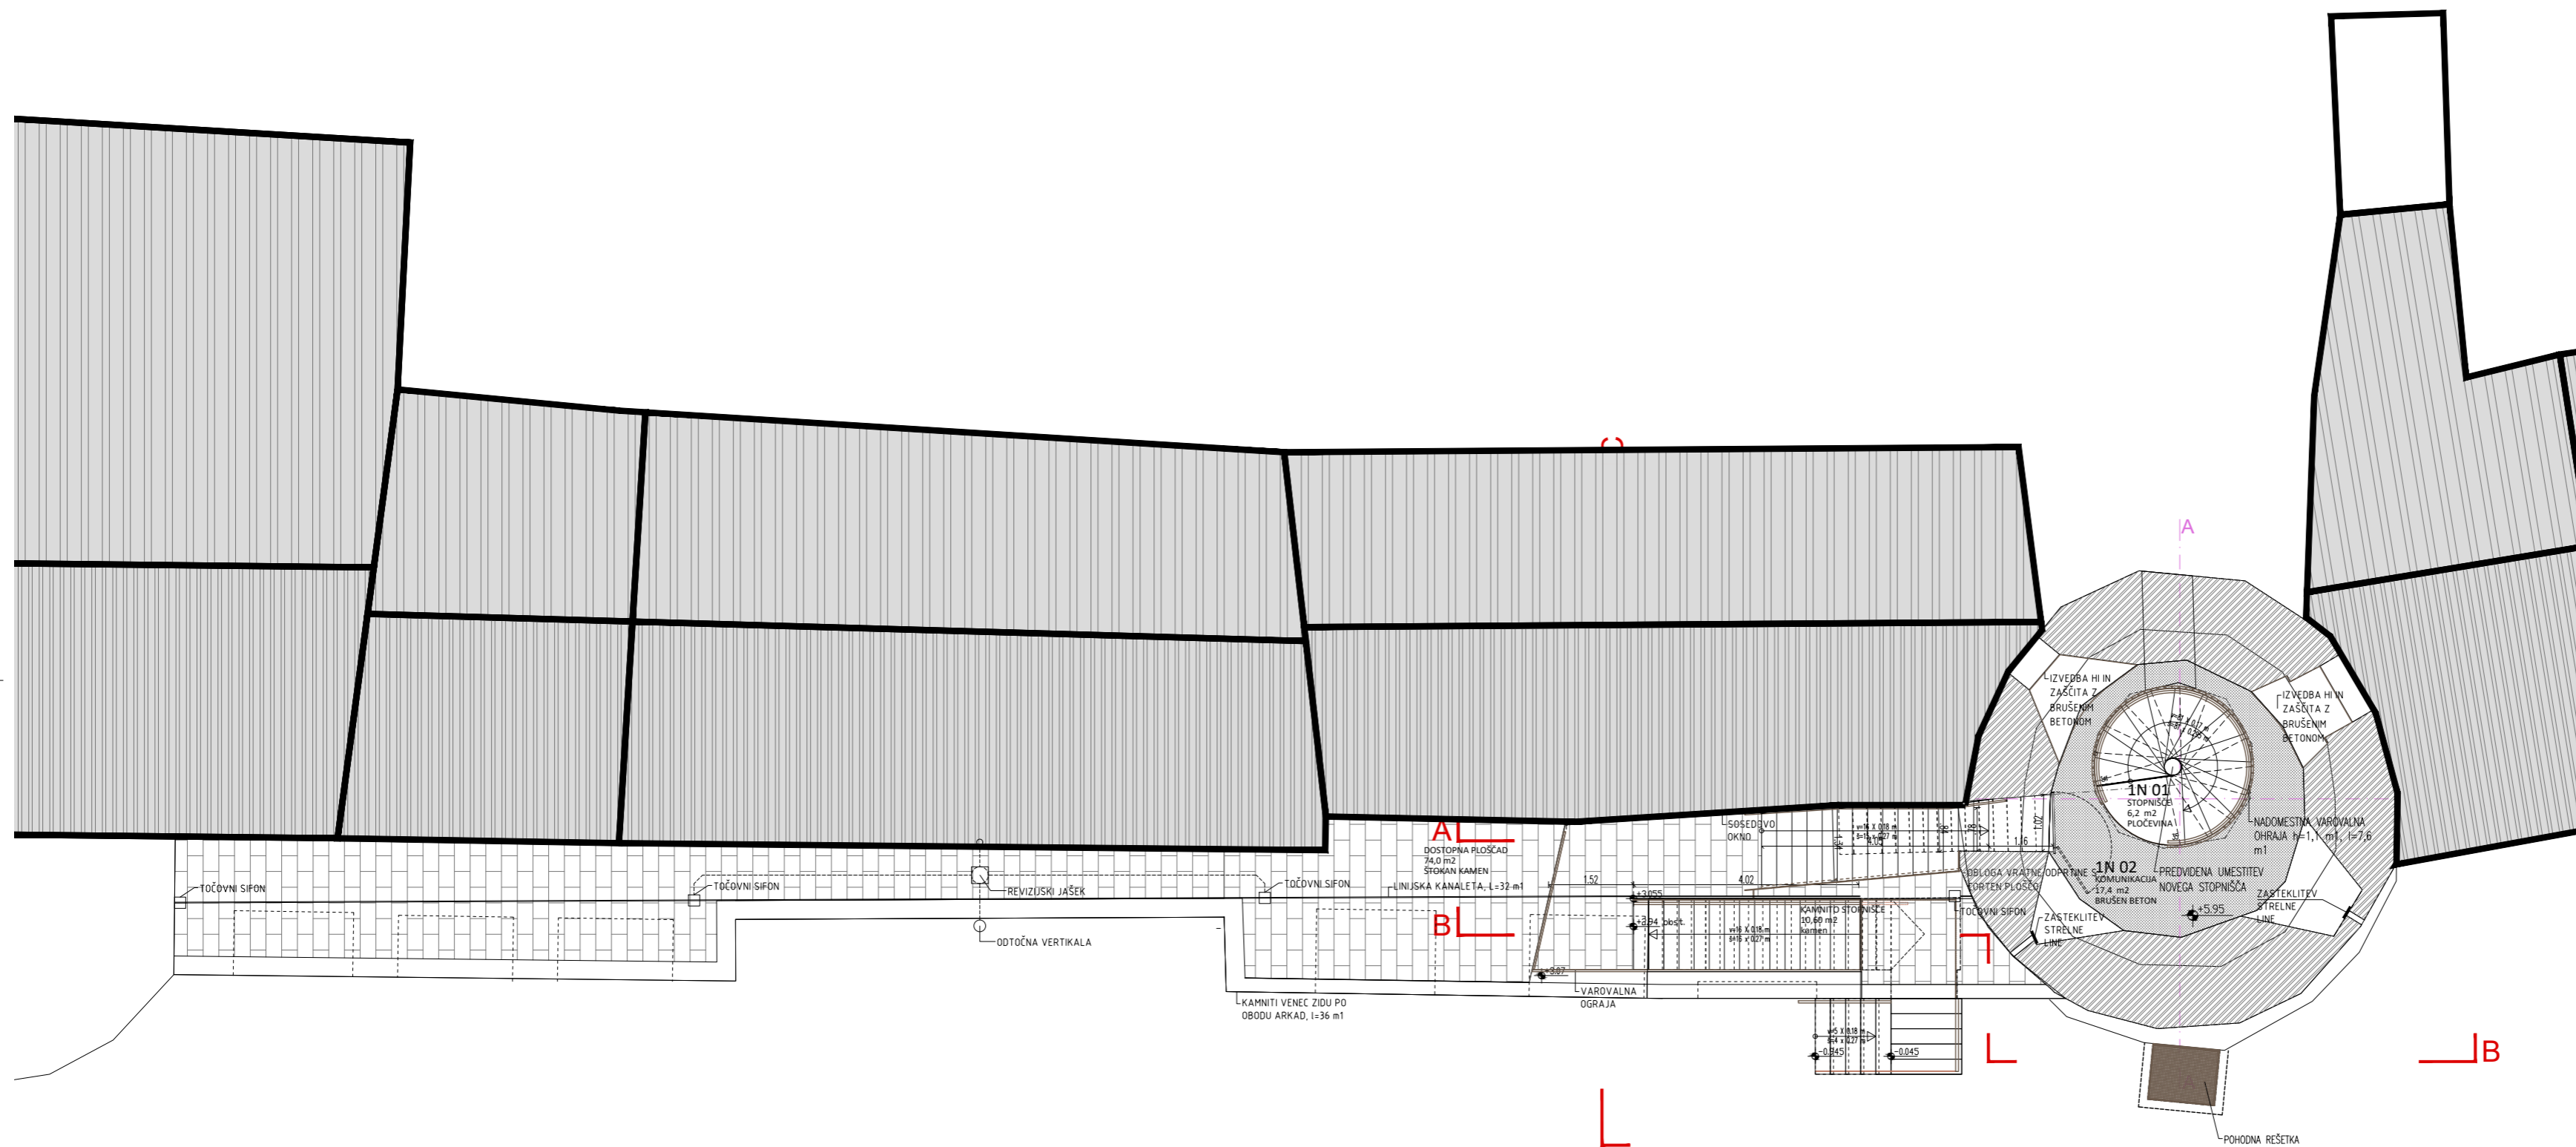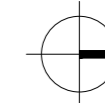

ACMA ACMA d.o.o, družba za projektiranje, inženiring, razvojne in druge strokovne dejavnosti
Tovarniška cesta 4C, SI 5270 Ajdovščina

objekt / lokacija:
STOLP 8

investitor:
OBČINA AJDOVŠČINA
Cesta 5.maja 6, 5270 Ajdovščina

vrsta načrta / vrsta proj. dokumentacije:
NAČRT ARHITEKTURE / PZI



odgovorni vodja projekta / id. št.:
URŠKA MUŽINA RODMAN u.d.i.a. A-1208

odgovorni projektant / id. št.:
URŠKA MUŽINA RODMAN u.d.i.a. A-1208

projektant / id. št.:
URŠKA MUŽINA RODMAN u.d.i.a.

vsebina risbe:
TLORIS 1.NADSTROPJA

št. proj.: **2018-39-A** datum: **december 2018** merilo: **1:100** št. list: **T.2**

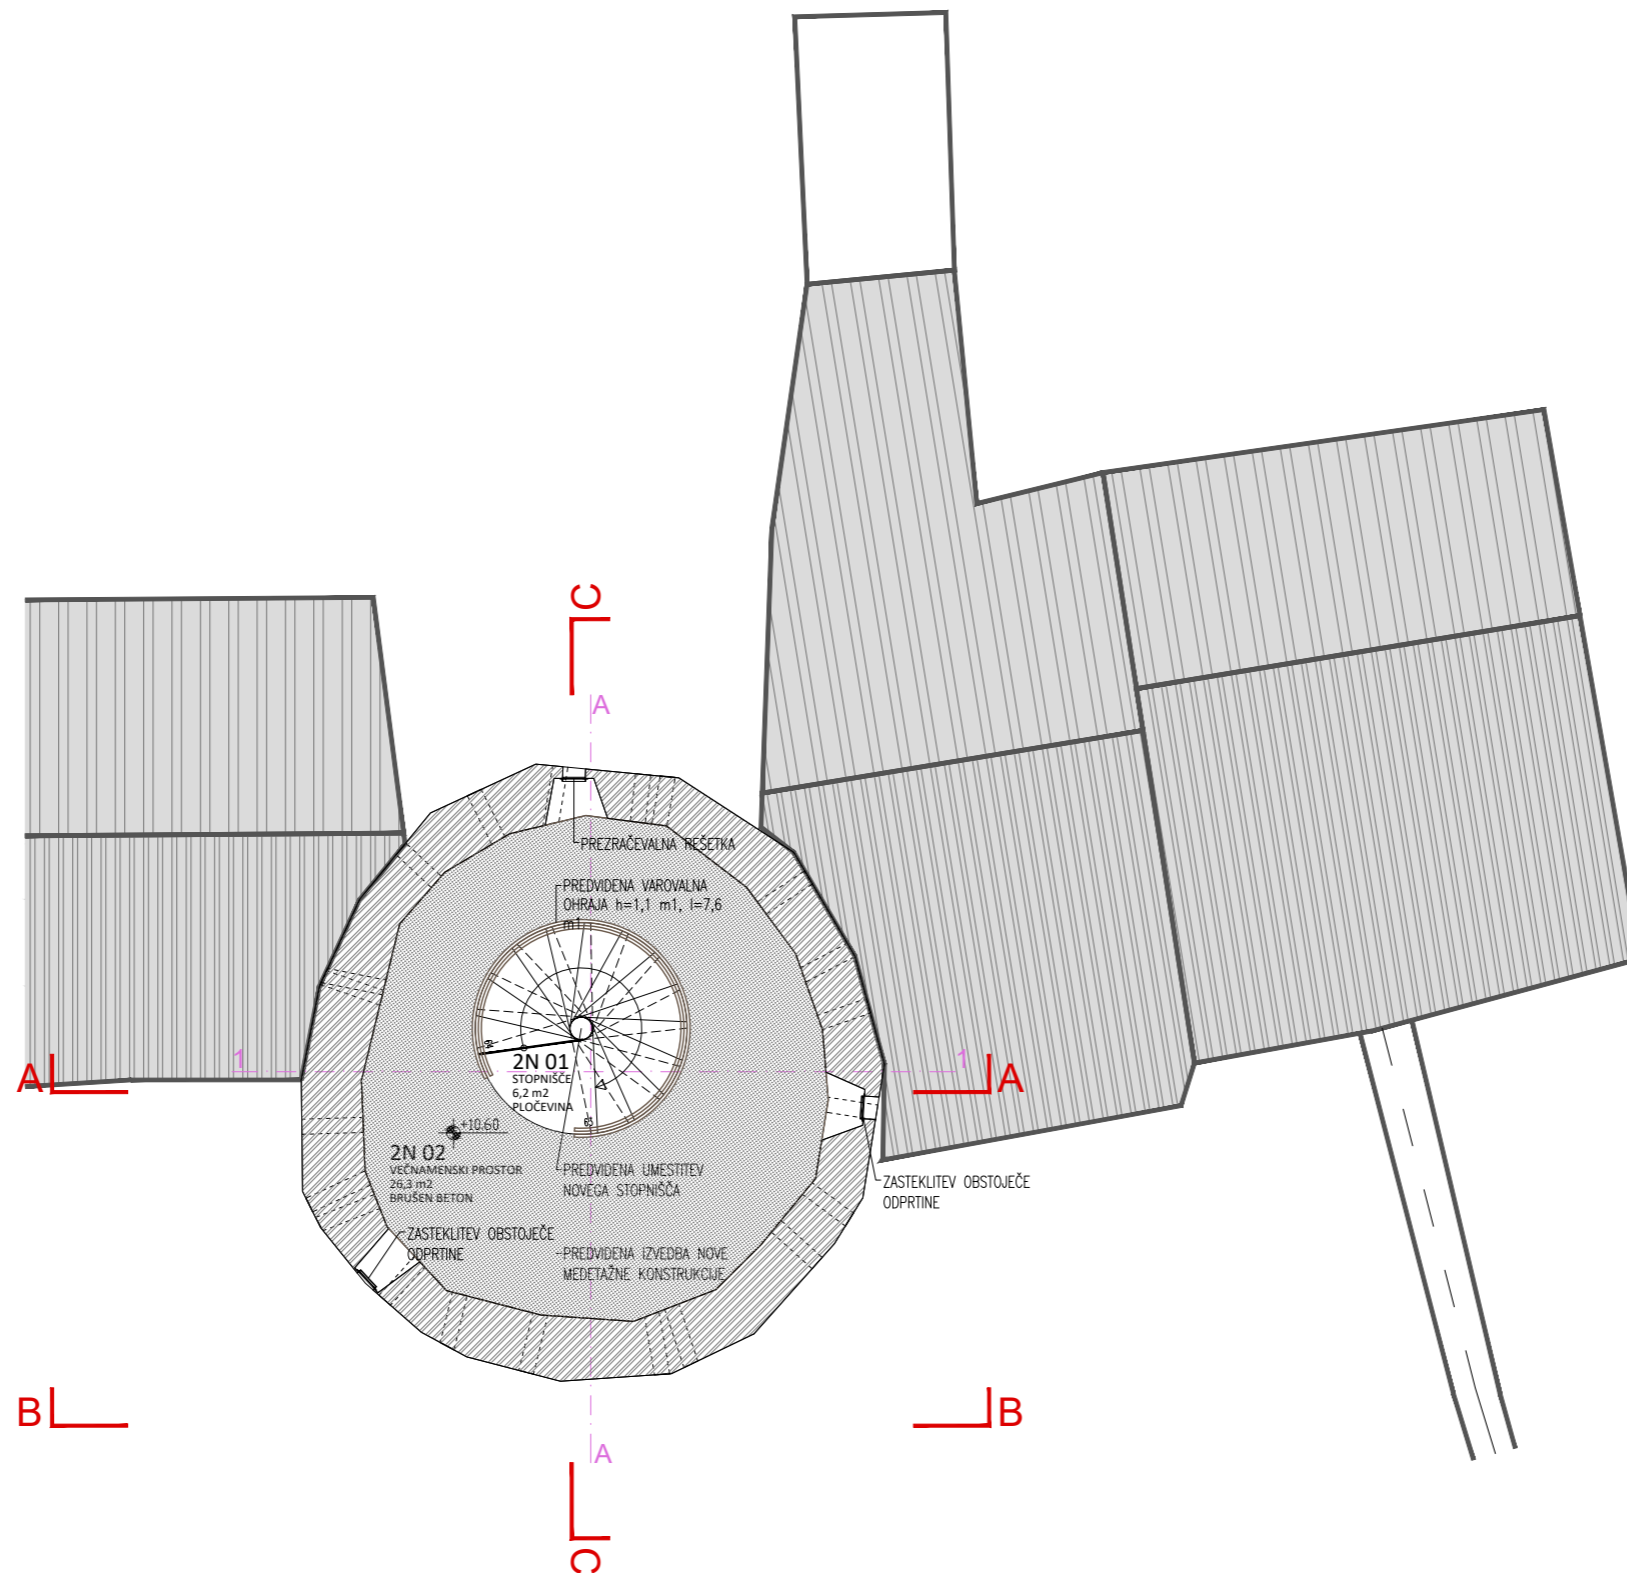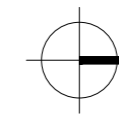

ACMA

ACMA d.o.o. družba za projektiranje, inženiring, razvojne in druge strokovne dejavnosti
Tovarniška cesta 4C, SI 5270 Ajdovščina

objekt / lokacija:

STOLP 8

investitor:

OBČINA AJDOVŠČINA

Cesta 5.maja 6, 5270 Ajdovščina

vrsta načrta / vrsta proj. dokumentacije:

NAČRT ARHITEKTURE / PZI

odgovorni vodja projekta / id. št.:

URŠKA MUŽINA RODMAN u.d.i.a. A-1208

odgovorni projektant / id. št.:

URŠKA MUŽINA RODMAN u.d.i.a. A-1208

projektant / id. št.:

URŠKA MUŽINA RODMAN u.d.i.a.

vsebina risbe:

TLORIS 2. NADSTROPJA

št. proj.:

2018-39-A



datum:

december 2018 1:100

merilo:

št. list:

T.3

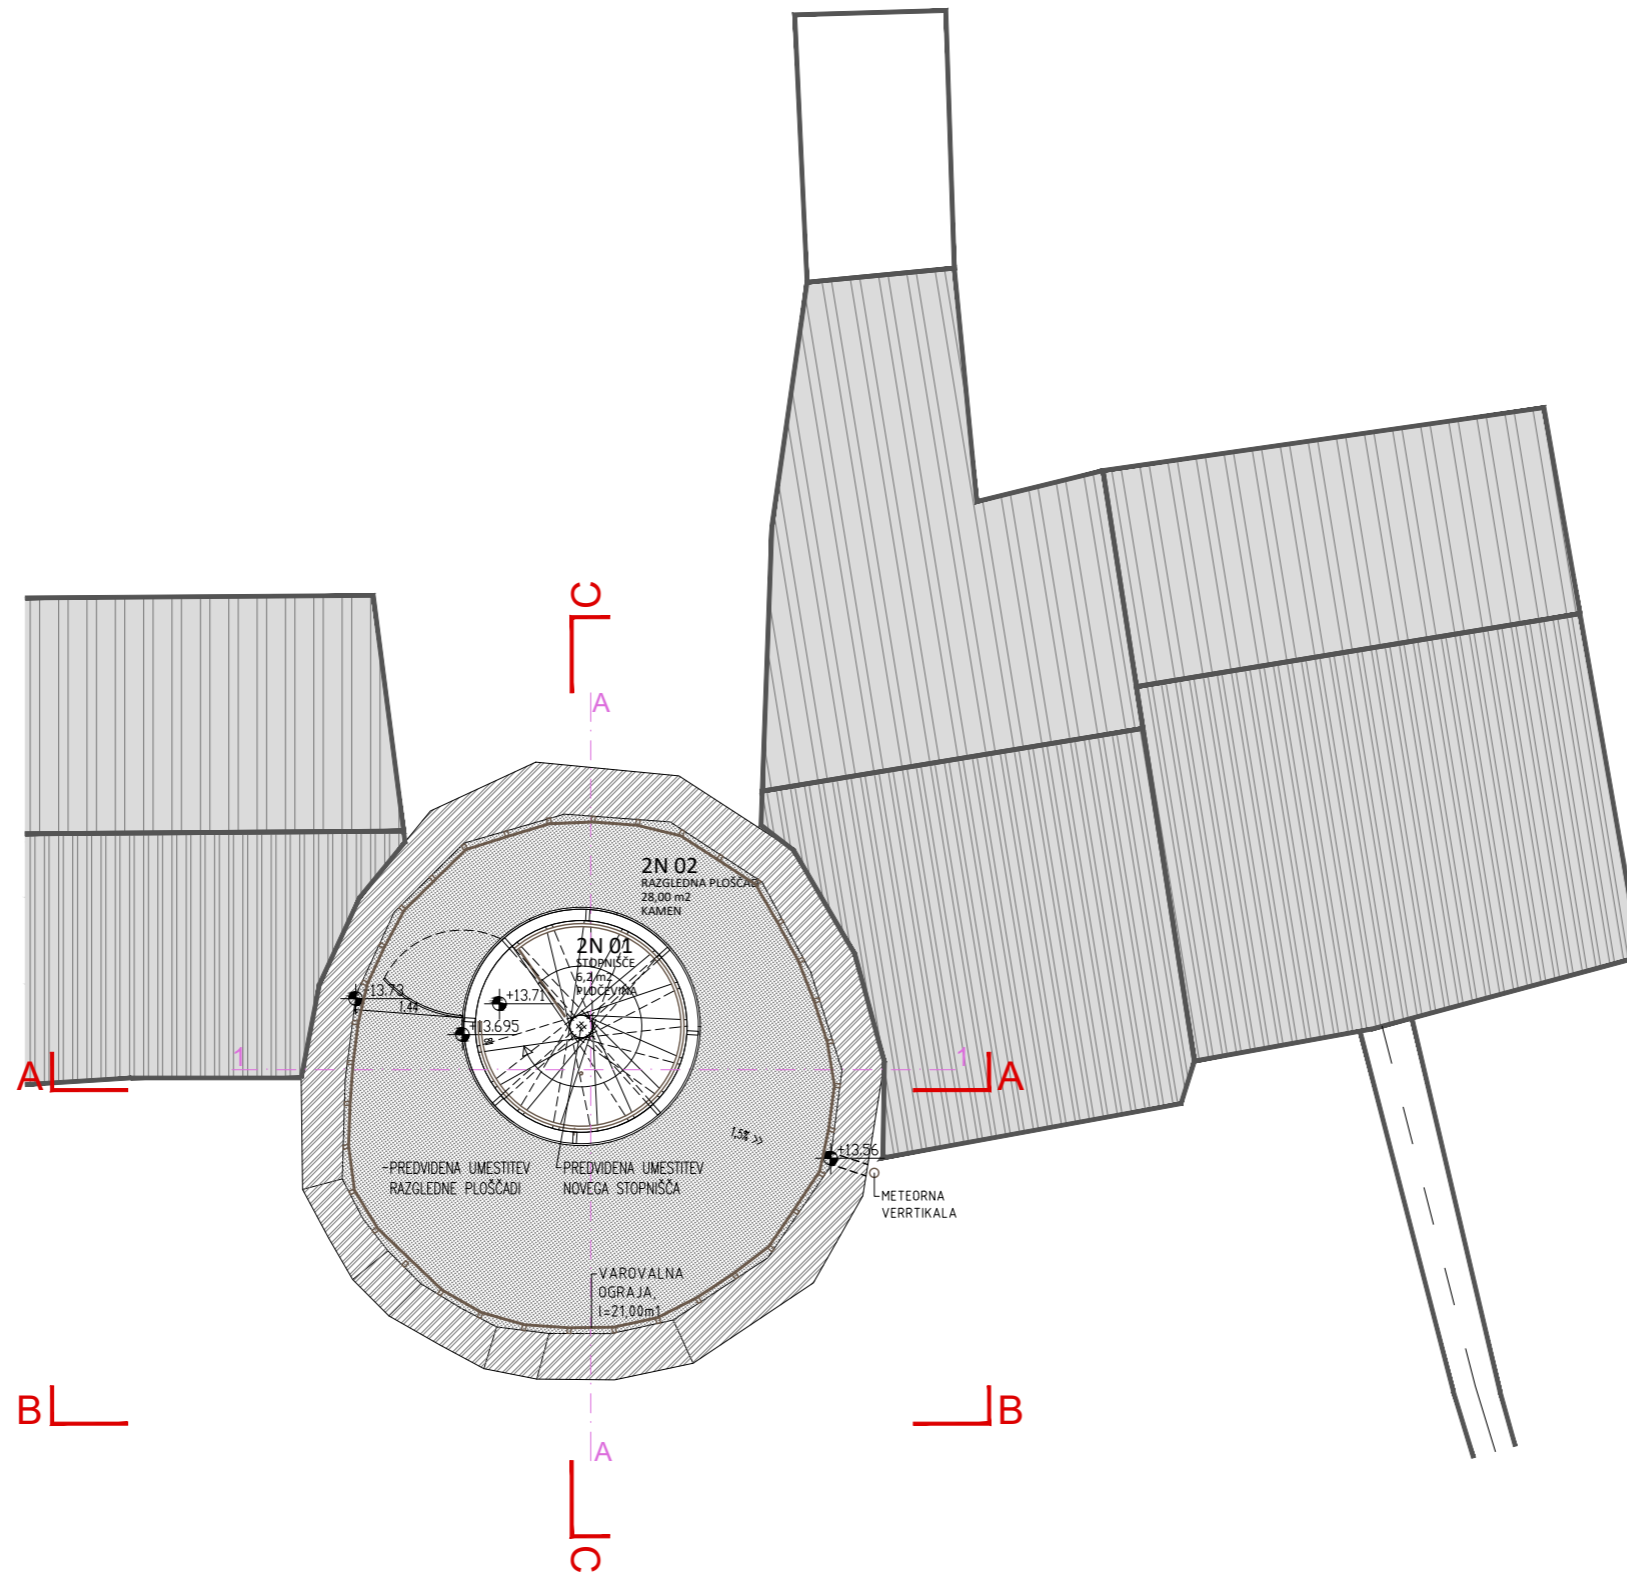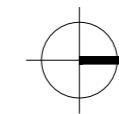

ACMA

ACMA d.o.o. družba za projektiranje, inženiring, razvojne in druge strokovne dejavnosti
Tovarniška cesta 4C, SI 5270 Ajdovščina

objekt / lokacija:

STOLP 8

investitor:

OBČINA AJDOVŠČINA

Cesta 5.maja 6, 5270 Ajdovščina

vrsta načrta / vrsta proj. dokumentacije:

NAČRT ARHITEKTURE / PZI

odgovorni vodja projekta / id. št.:

URŠKA MUŽINA RODMAN u.d.i.a. A-1208

odgovorni projektant / id. št.:

URŠKA MUŽINA RODMAN u.d.i.a. A-1208

projektant / id. št.:

URŠKA MUŽINA RODMAN u.d.i.a.

vsebina risbe:

TLORIS 3. NADSTROPJA

št. proj.:

2018-39-A


datum:

december 2018 1:100

merilo:

št. list:

T.4

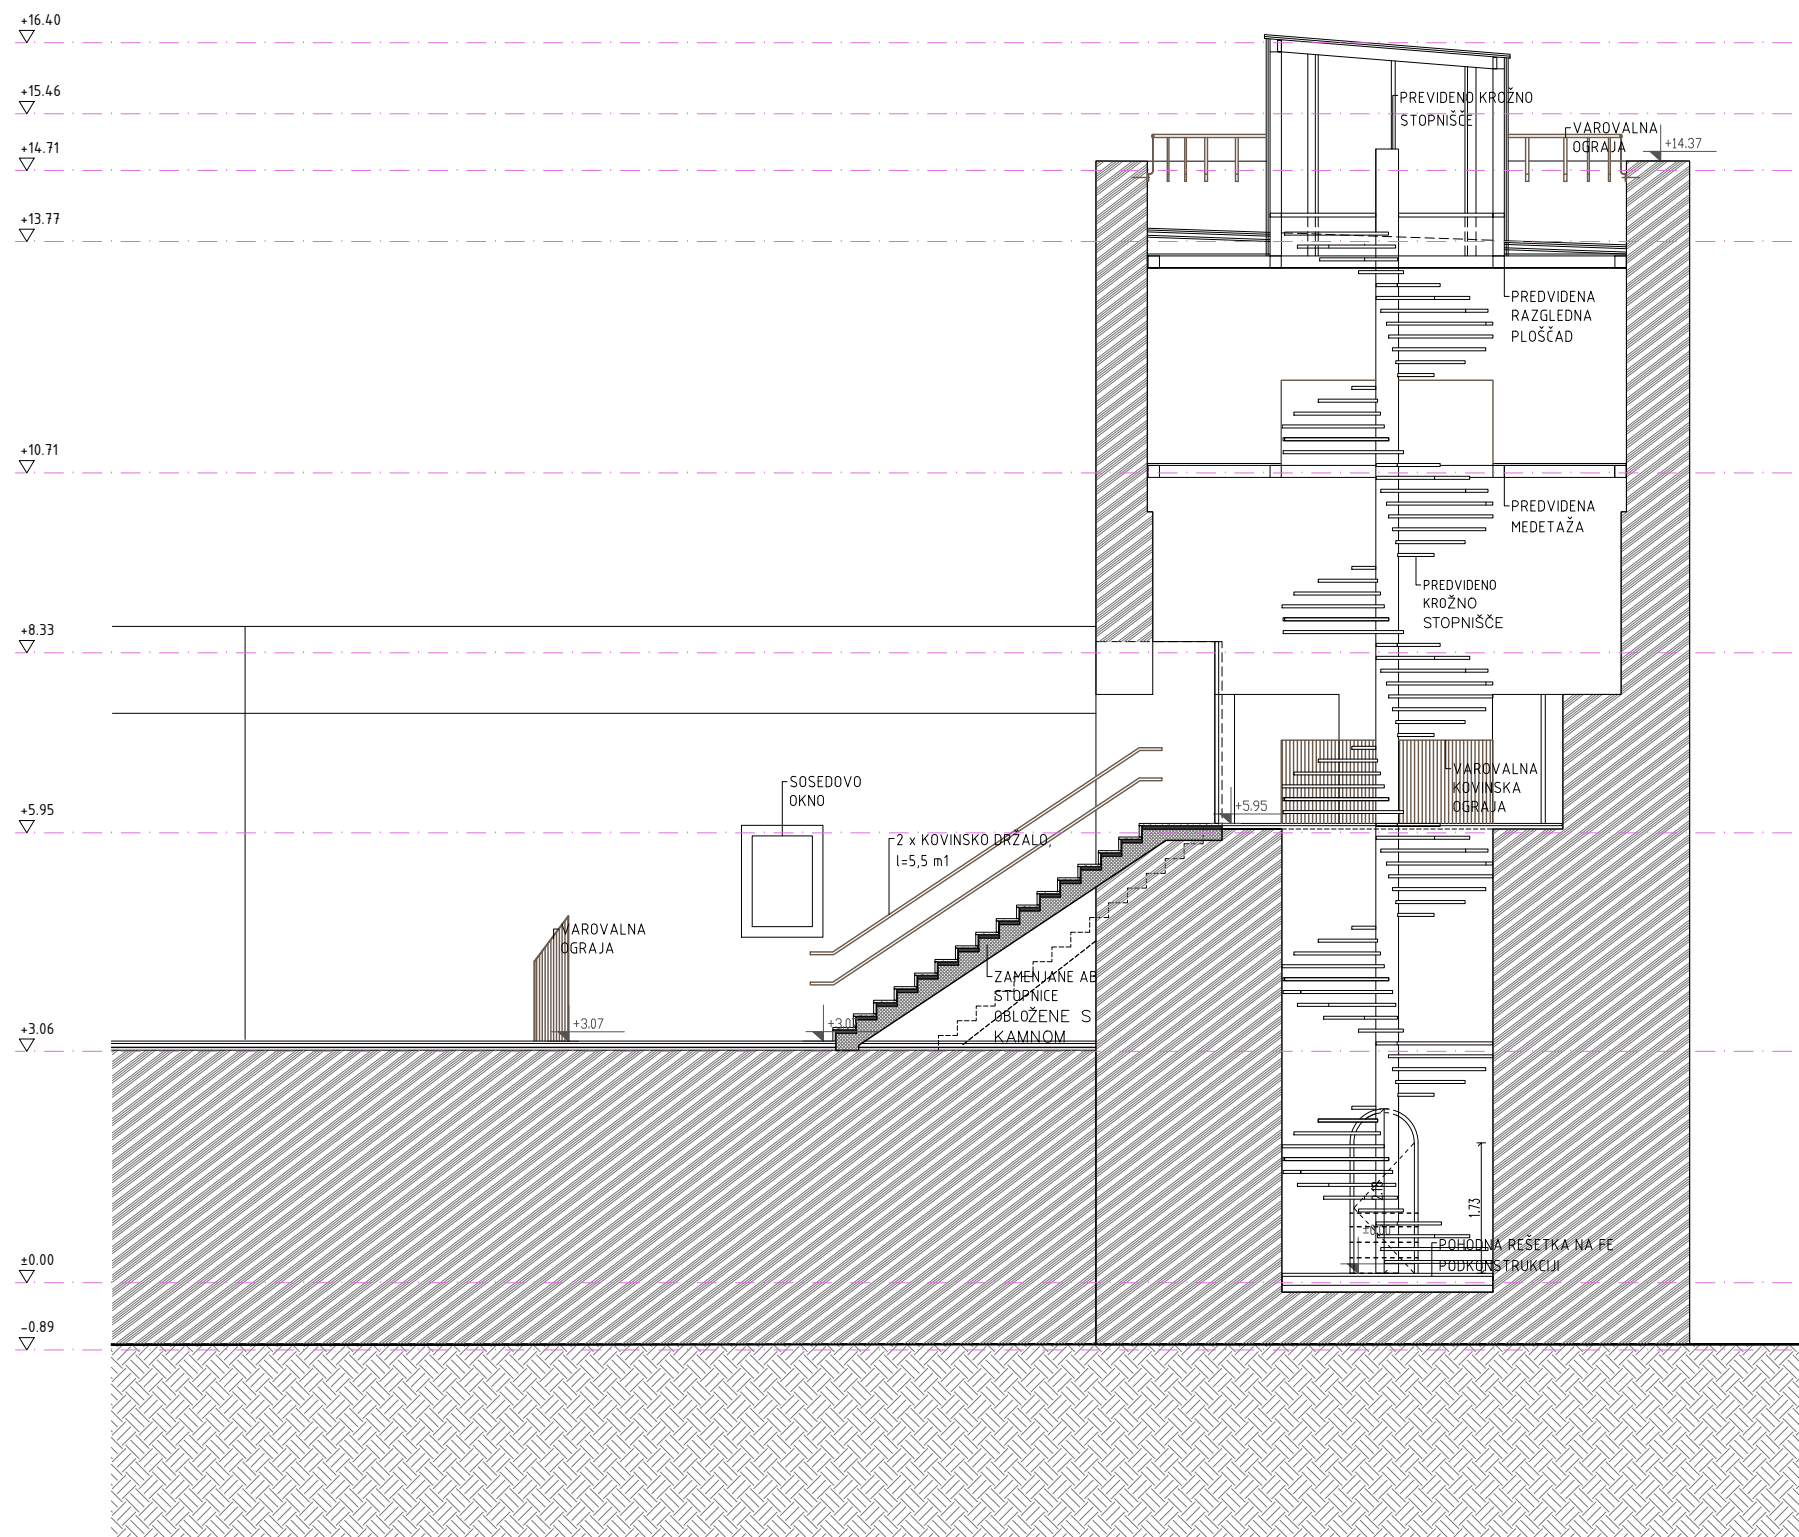

ACMA

ACMA d.o.o, družba za projektiranje, inženiring, na druge strokovne dejavnosti
Tovarniška cesta 4C, SI 5270 Ajdovščina

objekt / lokacija:

STOLP 8

investitor:

OBČINA AJDOVŠČINA

Cesta 5.maja 6, 5270 Ajdovščina

vrsta načrta / vrsta proj. dokumentacije:

NAČRT ARHITEKTURE / PZI

odgovorni vodja projekta / id. št.:

URŠKA MUŽINA RODMAN u.d.i.a. A-1

odgovorni projektant / id. št.:

URŠKA MUŽINA RODMAN u.d.i.a. A-1

projektant / id. št.:

URŠKA MUŽINA RODMAN u.d.i.a.

vsebina risbe:

PREREZ A-A

št. proj.:

2018-39-A

datum:


december 2018 1:100

merilo:

1:100

št. l.:

P.

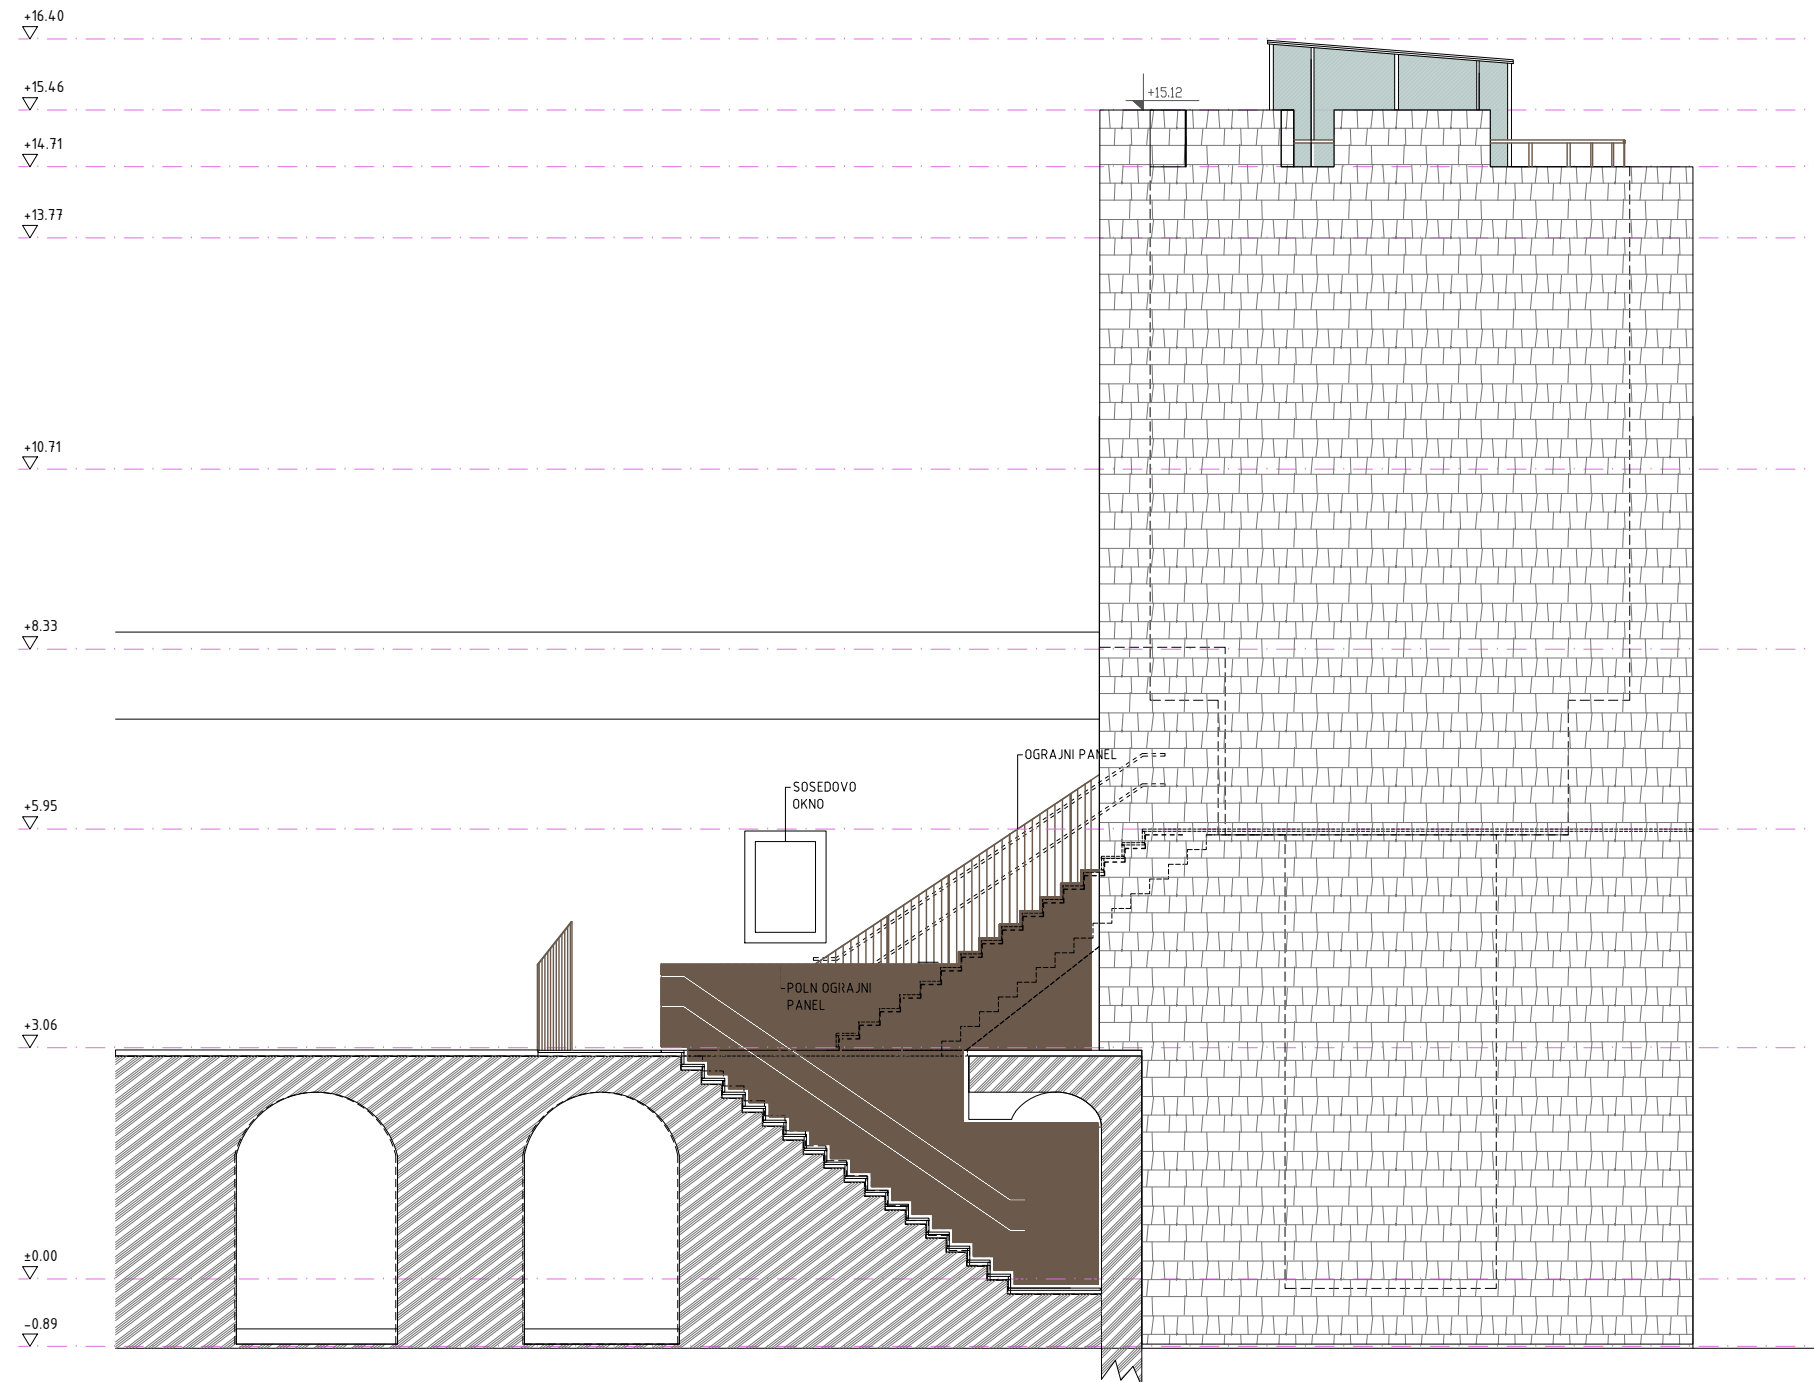

ACMA

ACMA d.o.o, družba za projektiranje, inženiring, računalniške in druge strokovne dejavnosti
Tovarniška cesta 4C, SI 5270 Ajdovščina

objekt / lokacija:

STOLP 8

investitor:

OBČINA AJDOVŠČINA
Cesta 5.maja 6, 5270 Ajdovščina

vrsta načrta / vrsta proj. dokumentacije:

NAČRT ARHITEKTURE / PZI

odgovorni vodja projekta / id. št.:

URŠKA MUŽINA RODMAN u.d.i.a. A-1

odgovorni projektant / id. št.:

URŠKA MUŽINA RODMAN u.d.i.a. A-1

projektant / id. št.:

URŠKA MUŽINA RODMAN u.d.i.a.

vsebina risbe:

PREREZ B-B

št. proj.:

2018-39-A


datum:

december 2018 1:100

merilo:

št. l.

P.

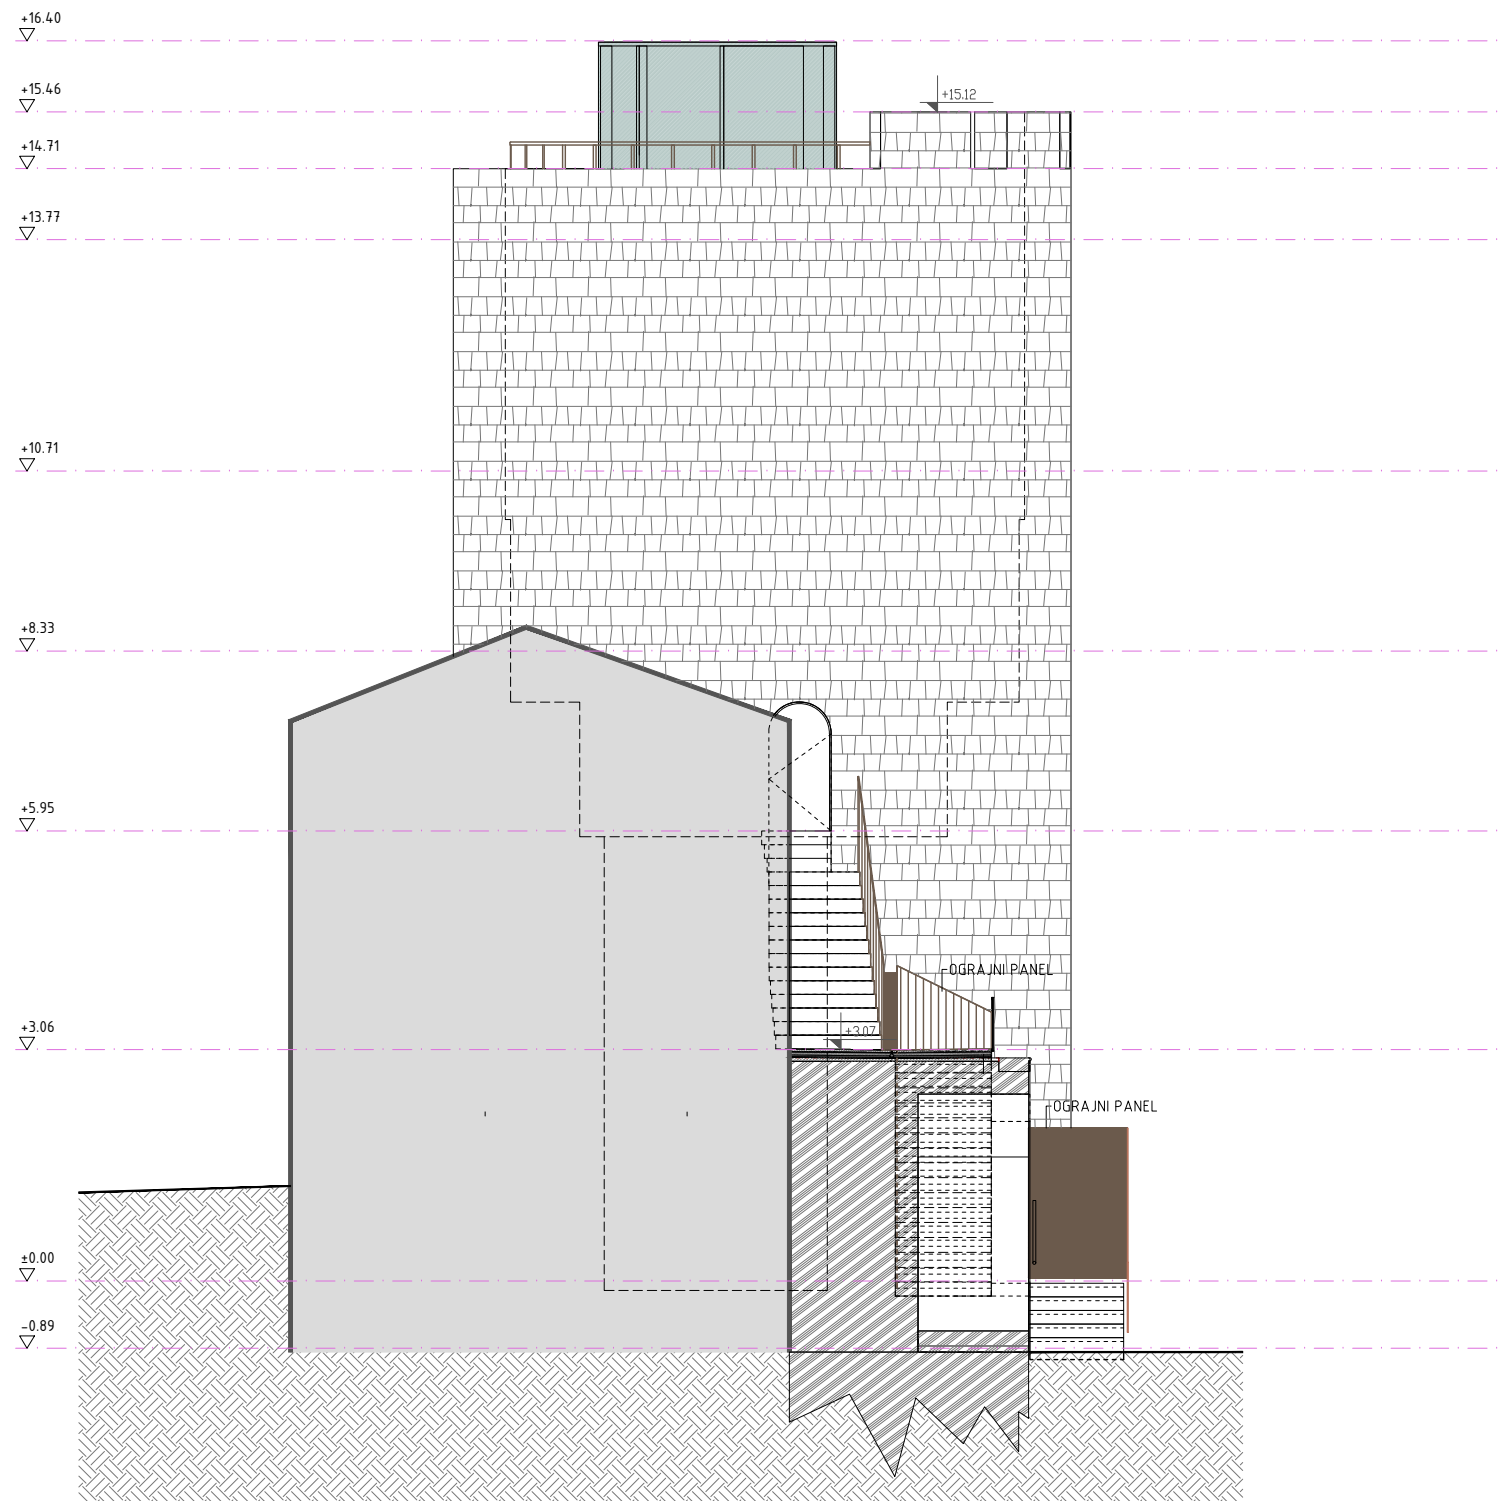

ACMA d.o.o, družba za projektiranje, inženiring, pa druge strokovne dejavnosti
Tovarniška cesta 4C, SI 5270 Ajdovščina

objekt / lokacija:

STOLP 8

.

investitor:

OBČINA AJDOVŠČINA
Cesta 5.maja 6, 5270 Ajdovščina

vrsta načrta / vrsta proj. dokumentacije:

NAČRT ARHITEKTURE / PZI

odgovorni vodja projekta / id. št.:

URŠKA MUŽINA RODMAN u.d.i.a. A-1

odgovorni projektant / id. št.:

URŠKA MUŽINA RODMAN u.d.i.a. A-1

projektant / id. št.:

URŠKA MUŽINA RODMAN u.d.i.a.

.

.

vsebina risbe:

PREREZ C-C

št. proj.:

2018-39-A


datum:

december 2018 1:100

merilo:

št. li.

P.

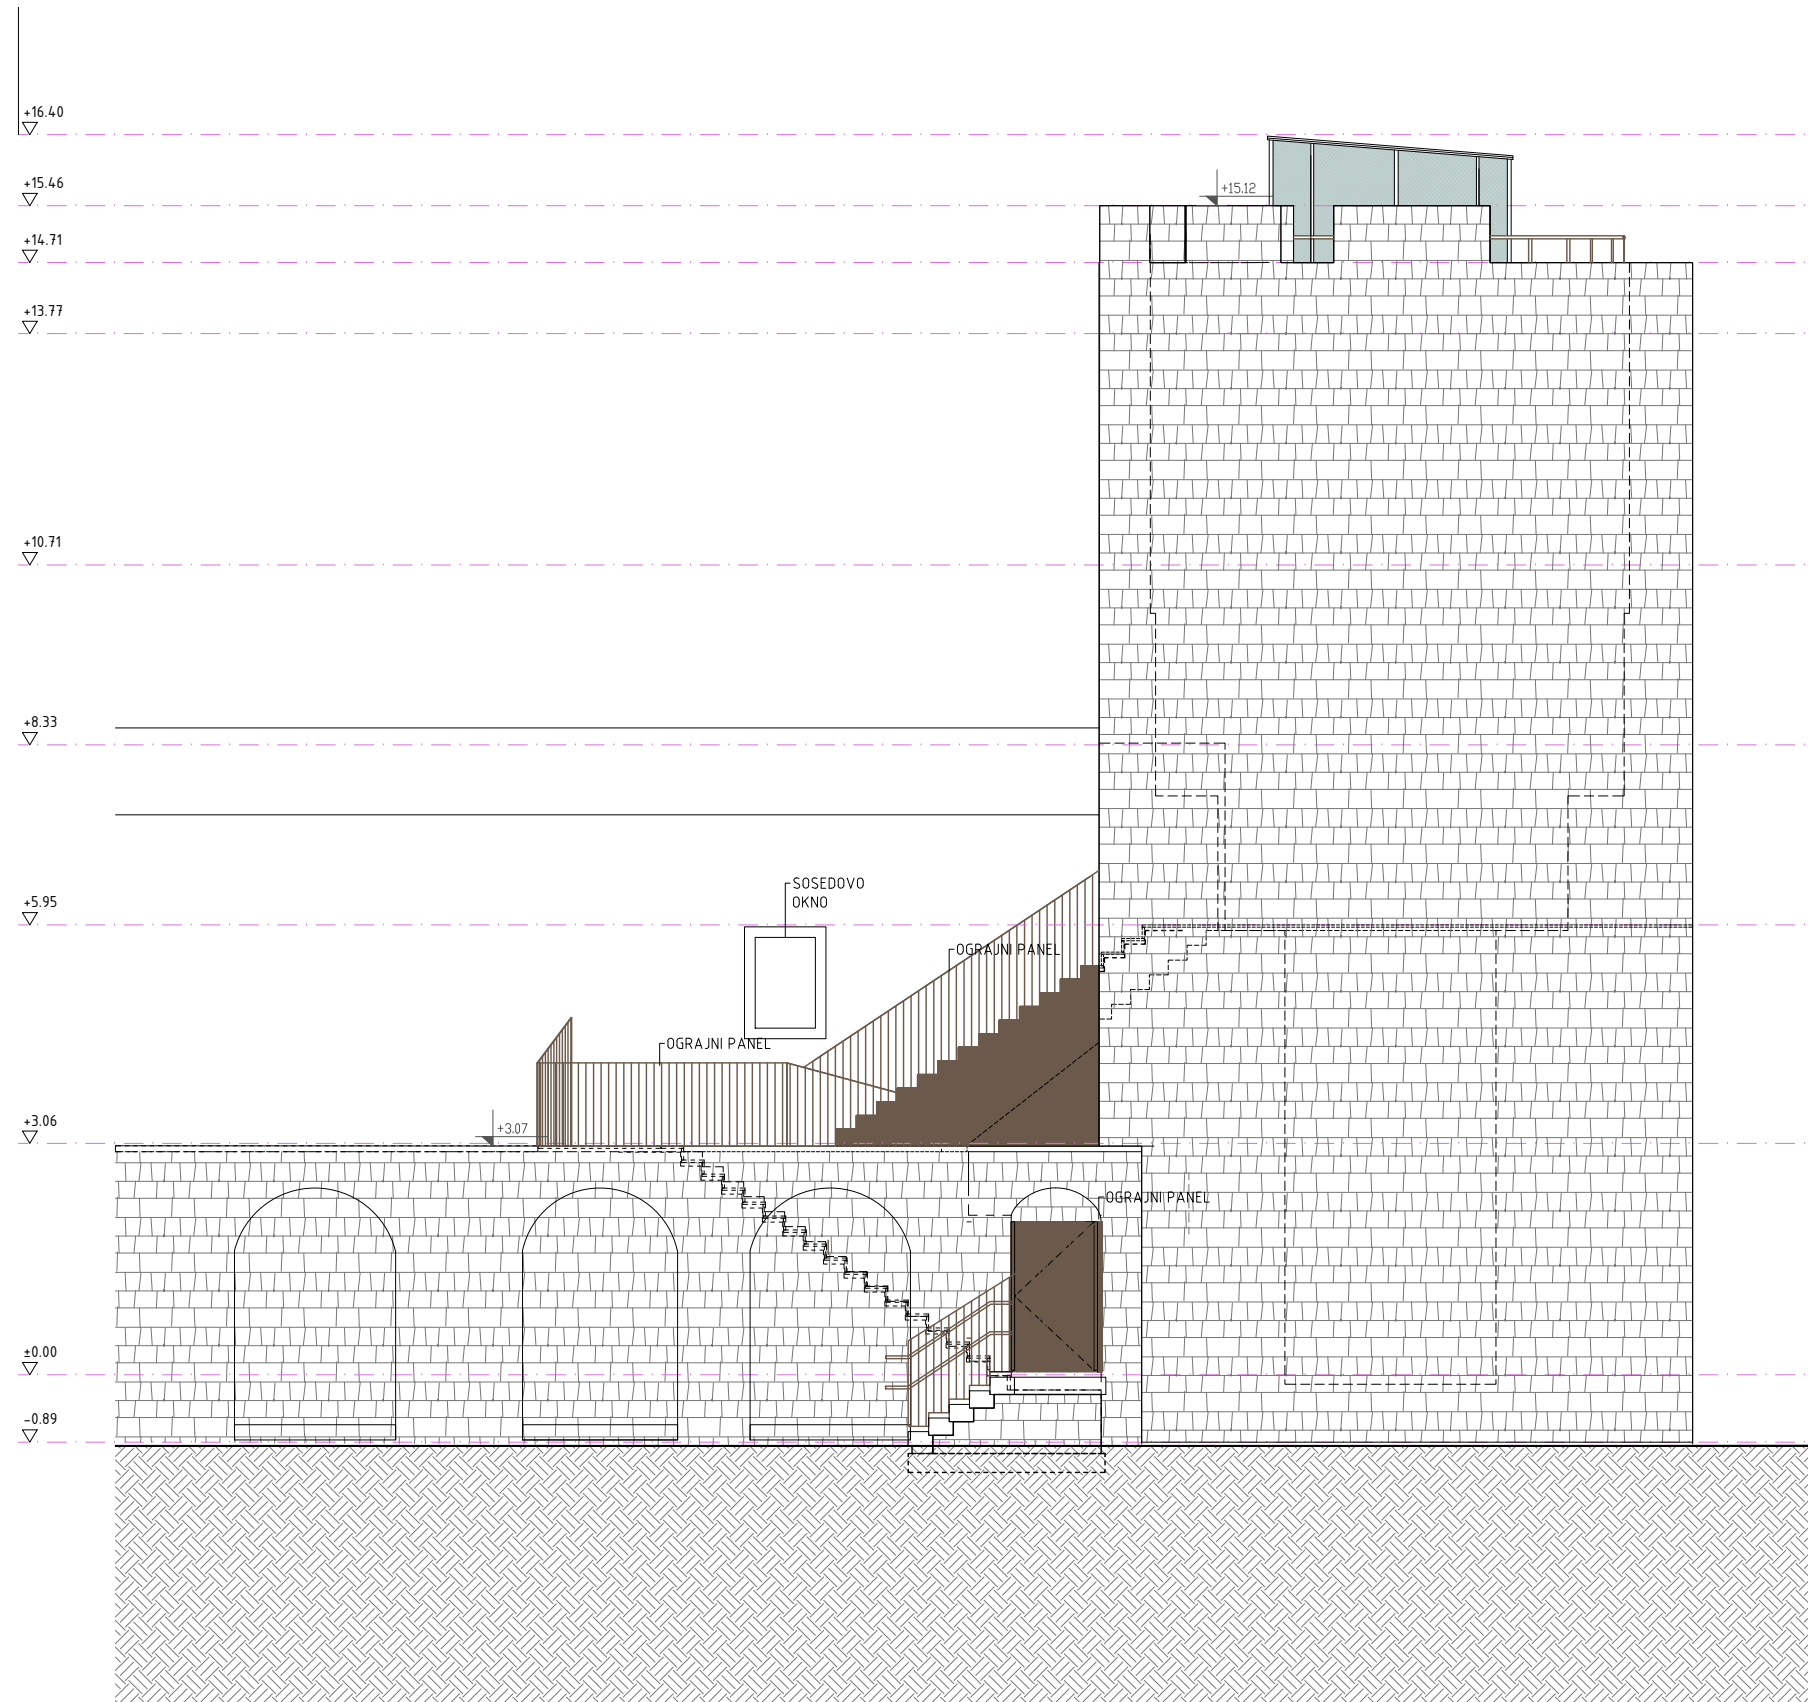

ACMA

ACMA d.o.o, družba za projektiranje, inženiring, pa
druge strokovne dejavnosti
Tovarniška cesta 4C, SI 5270 Ajdovščina

objekt / lokacija:

STOLP 8

investitor:

OBČINA AJDOVŠČINA
Cesta 5.maja 6, 5270 Ajdovščina

vrsta načrta / vrsta proj. dokumentacije:

NAČRT ARHITEKTURE / PZI

odgovorni vodja projekta / id. št.:

URŠKA MUŽINA RODMAN u.d.i.a. A-1

odgovorni projektant / id. št.:

URŠKA MUŽINA RODMAN u.d.i.a. A-1

projektant / id. št.:

URŠKA MUŽINA RODMAN u.d.i.a.

vsebina risbe:

VZHODNA FASADA

št. proj.:

2018-39-A

datum:

december 2018 1:100

merilo:

št. li.

F.