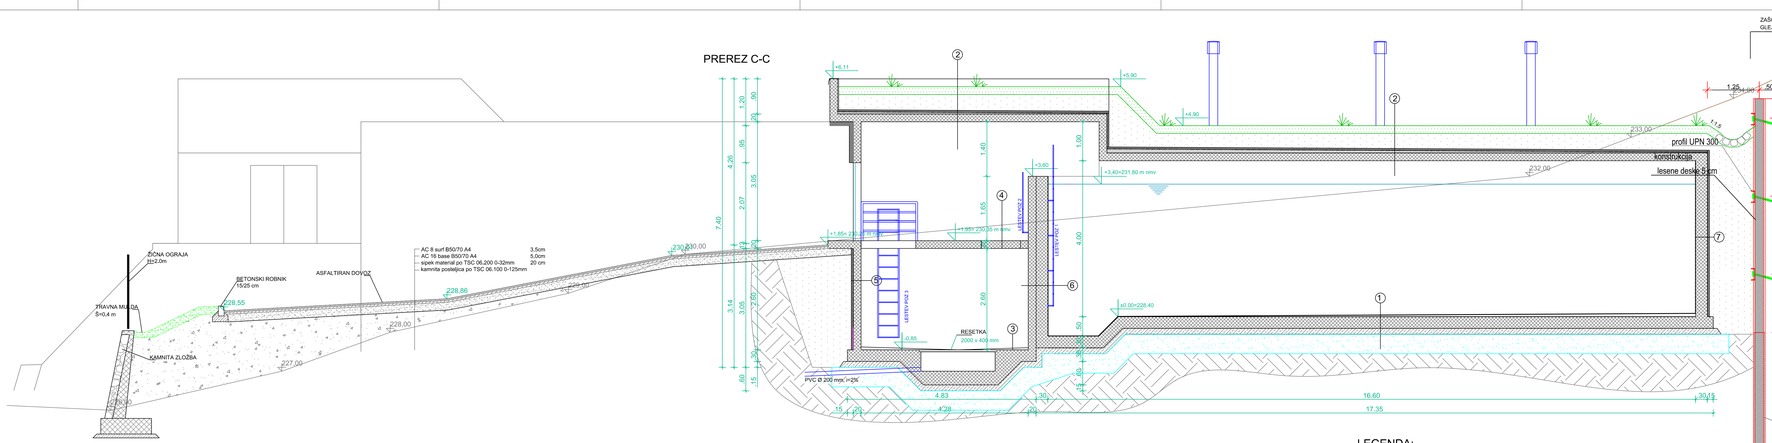

① HIDROTES VH PREMAZ 2x
NAKLONSKI BETON 2-31 cm
AB PLOŠČA C30/37 30 cm
PODLOŽNI BETON C12/15 15 cm
TAMPON 50 cm
RAŠČEN TEREN

② HUMUS 20 cm
ZEMELJSKO NASUTJE 40-60 cm
STIRODUR 5 cm
H.I. KEMOLASTIK
2x FASADNA MREŽICA
H.I. KEMOLASTIK
NAKLONSKI ESTRIH 2-10 cm
AB PLOŠČA C 30/37 20 cm

③ GRANITOGREZ NA LEPILO 1 cm
NAKLONSKI ESTRIH 2-5 cm
AB PLOŠČA C30/37 30 cm
PODLOŽNI BETON C12/15 15 cm
RAŠČEN TEREN

④ GRANITOGREZ NA LEPILO 1 cm
AB PLOŠČA C30/37 20 cm

⑤ NASUTJE
ČEPASTA MEMBRANA
STIRODUR 5 cm
HIDROTES PREMAZ 2x
AB STENA C 30/37 20 cm

⑥ HIDROTES VH PREMAZ 2x
AB STENA C 25/30 30 cm
AB STENA C 25/30 20 cm

⑦ NASUTJE
ČEPASTA MEMBRANA
STIRODUR 5 cm
HIDROTES PREMAZ 2x
AB STENA C 30/37 30 cm
HIDROTES VH PREMAZ 2x

LEGENDA:

- ARMIRAN BETON
- PODLOŽNI BETON
- TAMPON
- ZELENICA

Naročnik: OBČINA AJDOVŠČINA, Cesta 5. maja 6a, 5270 Ajdovščina

BITAJL INFRASTRUKTURA
Design Infrastructure d.o.o.
Pot pivke 13
5271 Vipava
Slovenija
T: 05 36 555 12
F: 05 36 555 14
E: info@bitajl.si
www.bitajl.si

HIDRAVLIČNE IZBOLJŠAVE VODOVODNEGA SISTEMA HUBELJ - VH IZVIR HUBLJA

	ime in priimek - naziv	st. ik. IKS	vrsta in št. načrta
Vodja projekta:	Mitja Lavrenčič dipl. inž. grad	G - 1642	0/2 - VODILNI NAČRT / NAČRT GRADBENIŠTVA št. 18/51-1
Projektant/-ka odgov.:	Mitja Lavrenčič dipl. inž. grad	G - 1642	
Izdelal:	Mitja Lavrenčič dipl. inž. grad	G - 1642	Številka/oznaka lista: VODOHRAN PREREZ C - C
Sodelavec:	dr. Marko Lavrenčič mag. inž. gr.		

Vrsta projekta:	št. projekta:	datum:	merilo:	številka lista:
PZI	18/51-1	april 2020	1:50	16