PREREZ D-D

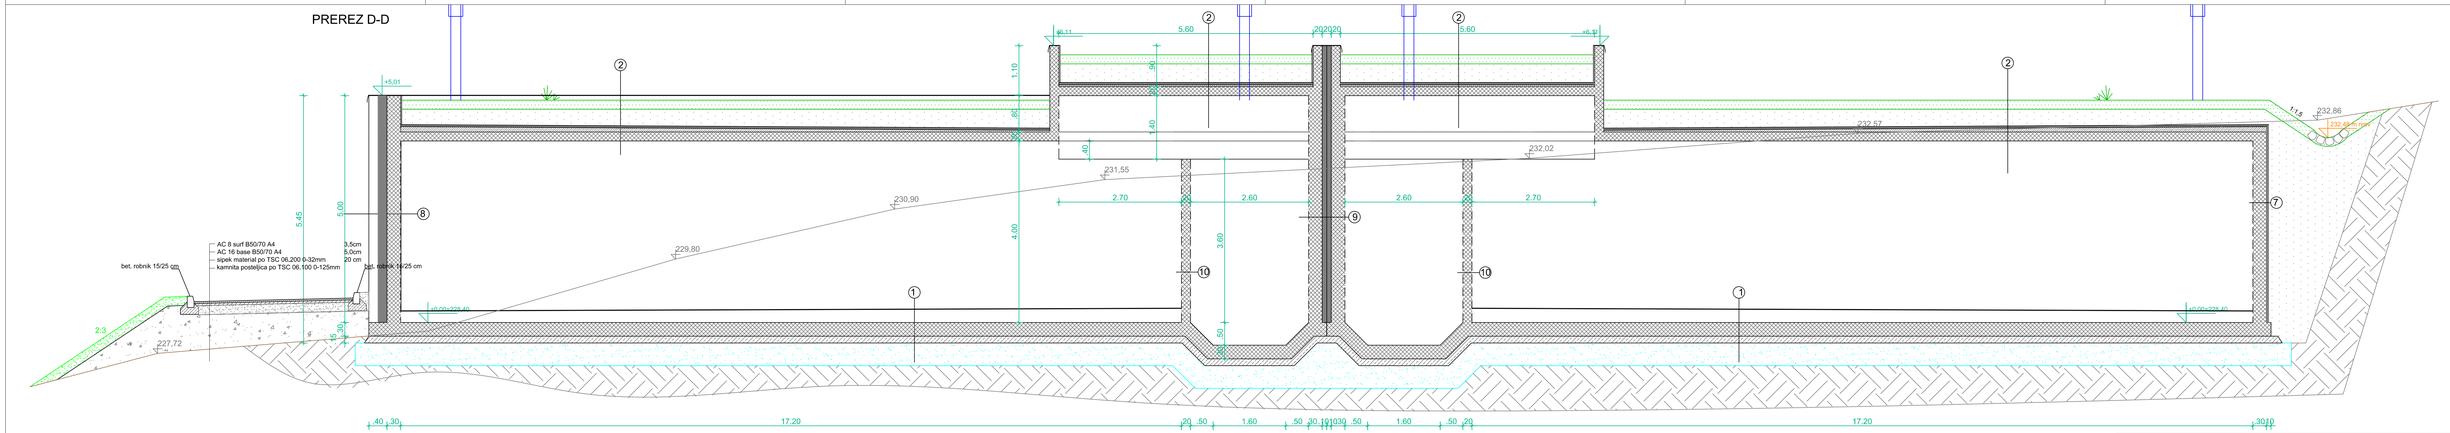

① HIDROTES VH PREMAZ 2x
NAKLONSKI BETON 2-31 cm
AB PLOŠČA C30/37 30 cm
PODLOŽNI BETON C12/15 15 cm
TAMPON 50 cm
RAŠČEN TEREN

② HUMUS 20 cm
ZEMELJSKO NASUTJE 40-60 cm
STIRODUR 5 cm
H.I. KEMOLASTIK
2x FASADNA MREŽICA
H.I. KEMOLASTIK
NAKLONSKI ESTRIH 2-10 cm
AB PLOŠČA C 30/37 20 cm

⑦ NASUTJE
ČEPASTA MEMBRANA
STIRODUR 5 cm
HIDROTES PREMAZ 2x
AB STENA C 30/37 30 cm
HIDROTES VH PREMAZ 2x

⑧ KAMNITA OBLOGA 20 cm
STIRODUR 2 x 10 cm
HIDROTES PREMAZ 2x
AB STENA C 30/37 30 cm
HIDROTES VH PREMAZ 2x

⑨ HIDROTES VH PREMAZ 2x
AB STENA C 30/37 30 cm
HIDROTES PREMAZ 2x
STIRODUR 2 x 10 cm
HIDROTES PREMAZ 2x
AB STENA C 30/37 30 cm
HIDROTES VH PREMAZ 2x

⑩ HIDROTES VH PREMAZ 2x
AB STENA C 30/37 20 cm
HIDROTES VH PREMAZ 2x

LEGENDA:

ARMIRAN BETON

PODLOŽNI BETON

TAMPON

ZELENICA

Naročnik: OBČINA AJDOVŠČINA, Cesta 5. maja 6a, 5270 Ajdovščina

DETAIL INFRASTRUKTURA
Detajl Infrastruktura d.o.o.
Na produ 13
5271 Vipava
Slovenija
T 05 36 550 12
F 05 36 550 14
E info@detajl.eu
www.detajl.eu

HIDRAVLIČNE IZBOLJŠAVE VODOVODNEGA SISTEMA HUBELJ - VH IZVIR HUBLJA

	Ime in priimek - naziv	iz. št. IZS	Vrsta in št. načrta
Vodja projekta:	Mitja Lavrenčič dipl. inž. grad	G - 1642	0/2 - VODILNI NAČRT / NAČRT GRADBENIŠTVA št. 18/51-1
Področ.odgov. inženir:	Mitja Lavrenčič dipl. inž. grad	G - 1642	Naziv/vsebina lista
Izdelal:	Mitja Lavrenčič dipl. inž. grad	G - 1642	VODOHRAN PREREZ D - D
Sodelavec:	dr. Marko Lavrenčič mag. inž. gr.		

Vrsta projekta:	št. projekta	datum:	merilo:	številka lista:
PZI	18/51-1	april 2020	1:50	17