




JUGO-ZAHODNA FASADA

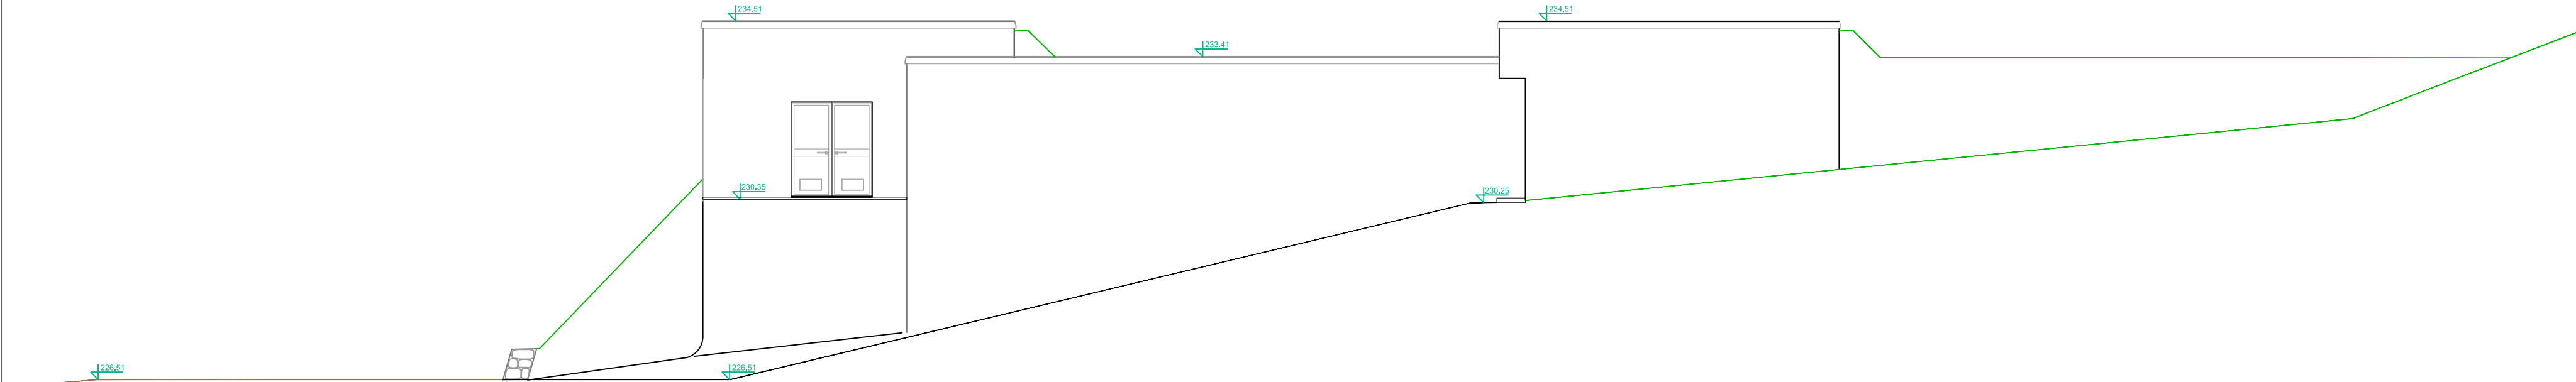


SEVERO-ZAHODNA FASADA

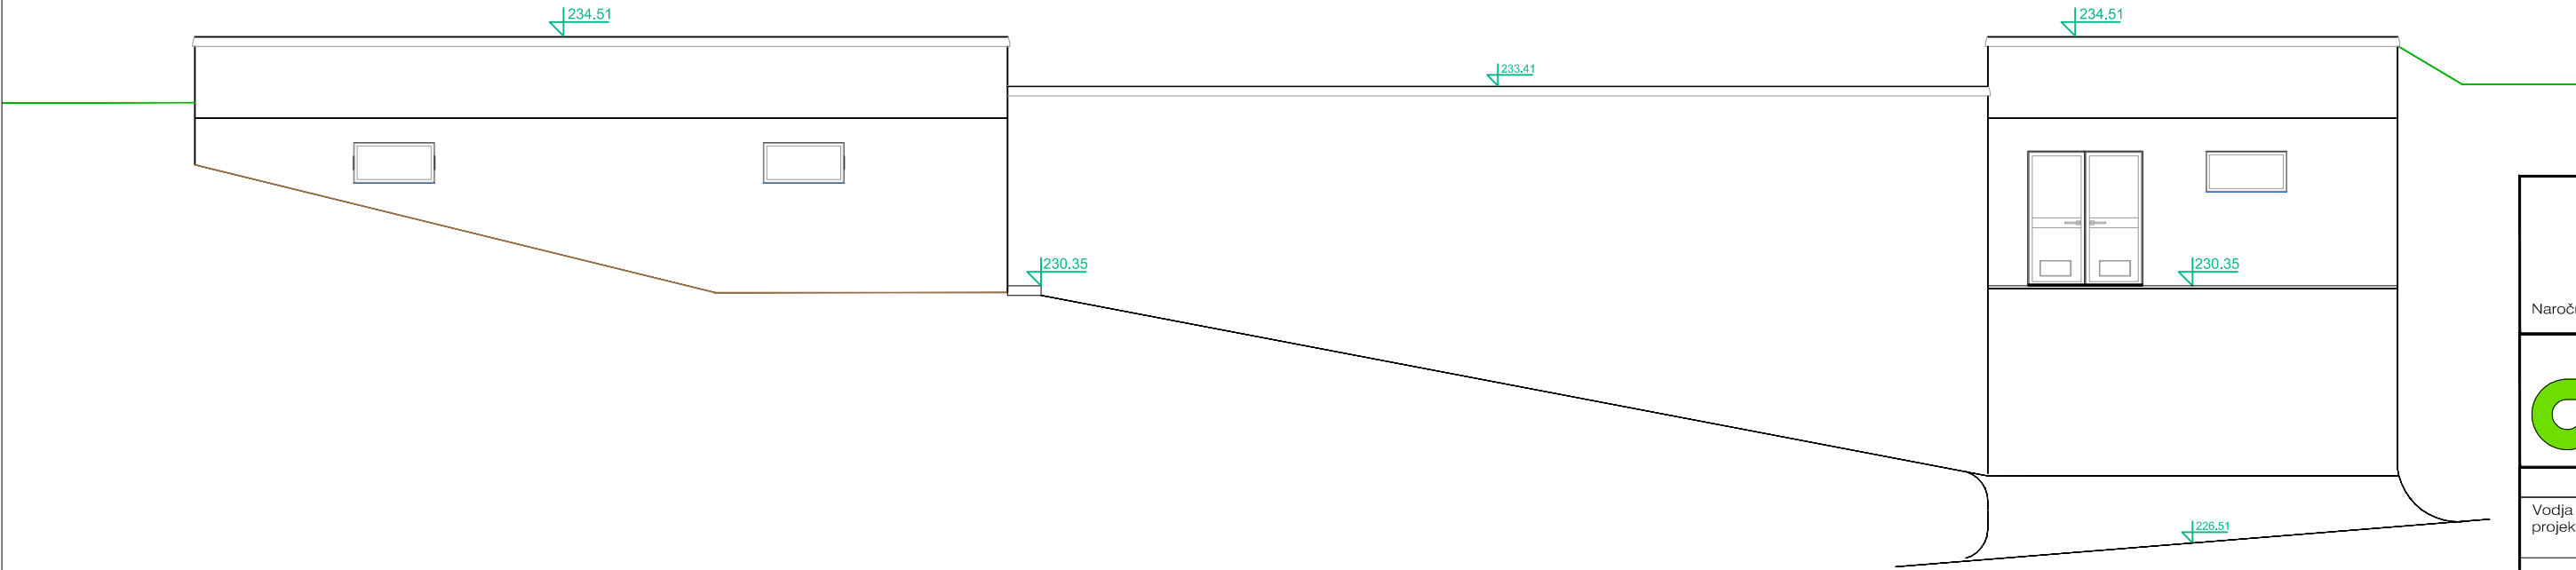



Naročnik: OBČINA AJDOVŠČINA, Cesta 5. maja 6a, 5270 Ajdovščina



DETAJL
INFRASTRUKTURA

Detajl Infrastruktura d.o.o.
Na produ 13
5271 Vipava
Slovenija

T 05 36 550 12
F 05 36 550 14
E info@detajl.eu
W www.detajl.eu

**HIDRAVLICNE IZBOLJSAVE
VODOVODNEGA SISTEMA
HUBELJ - VH IZVIR HUBLJA**

	ime in priimek - naziv	id. št. IZS	Vrsta in št. načrta:	
Vodja projekta:	Mitja Lavrenčič dipl. inž. grad	G - 1642	0/2 - VODILNI NAČRT / NAČRT GRADBENIŠTVA št. 18/51-1	
Pooblaščen inženir:	Mitja Lavrenčič dipl. inž. grad	G - 1642	Načrt/vseбина lista	
Izdelal:	Mitja Lavrenčič dipl. inž. grad	G - 1642	VODOHRAN FASADE	
Sodelavec:	dr. Marko Lavrenčič mag. inž. gr.			
Vrsta projekta:	št. projekta:	datum:	merilo:	številka lista:
PZI	18/51-1	april 2020	1:100	18