


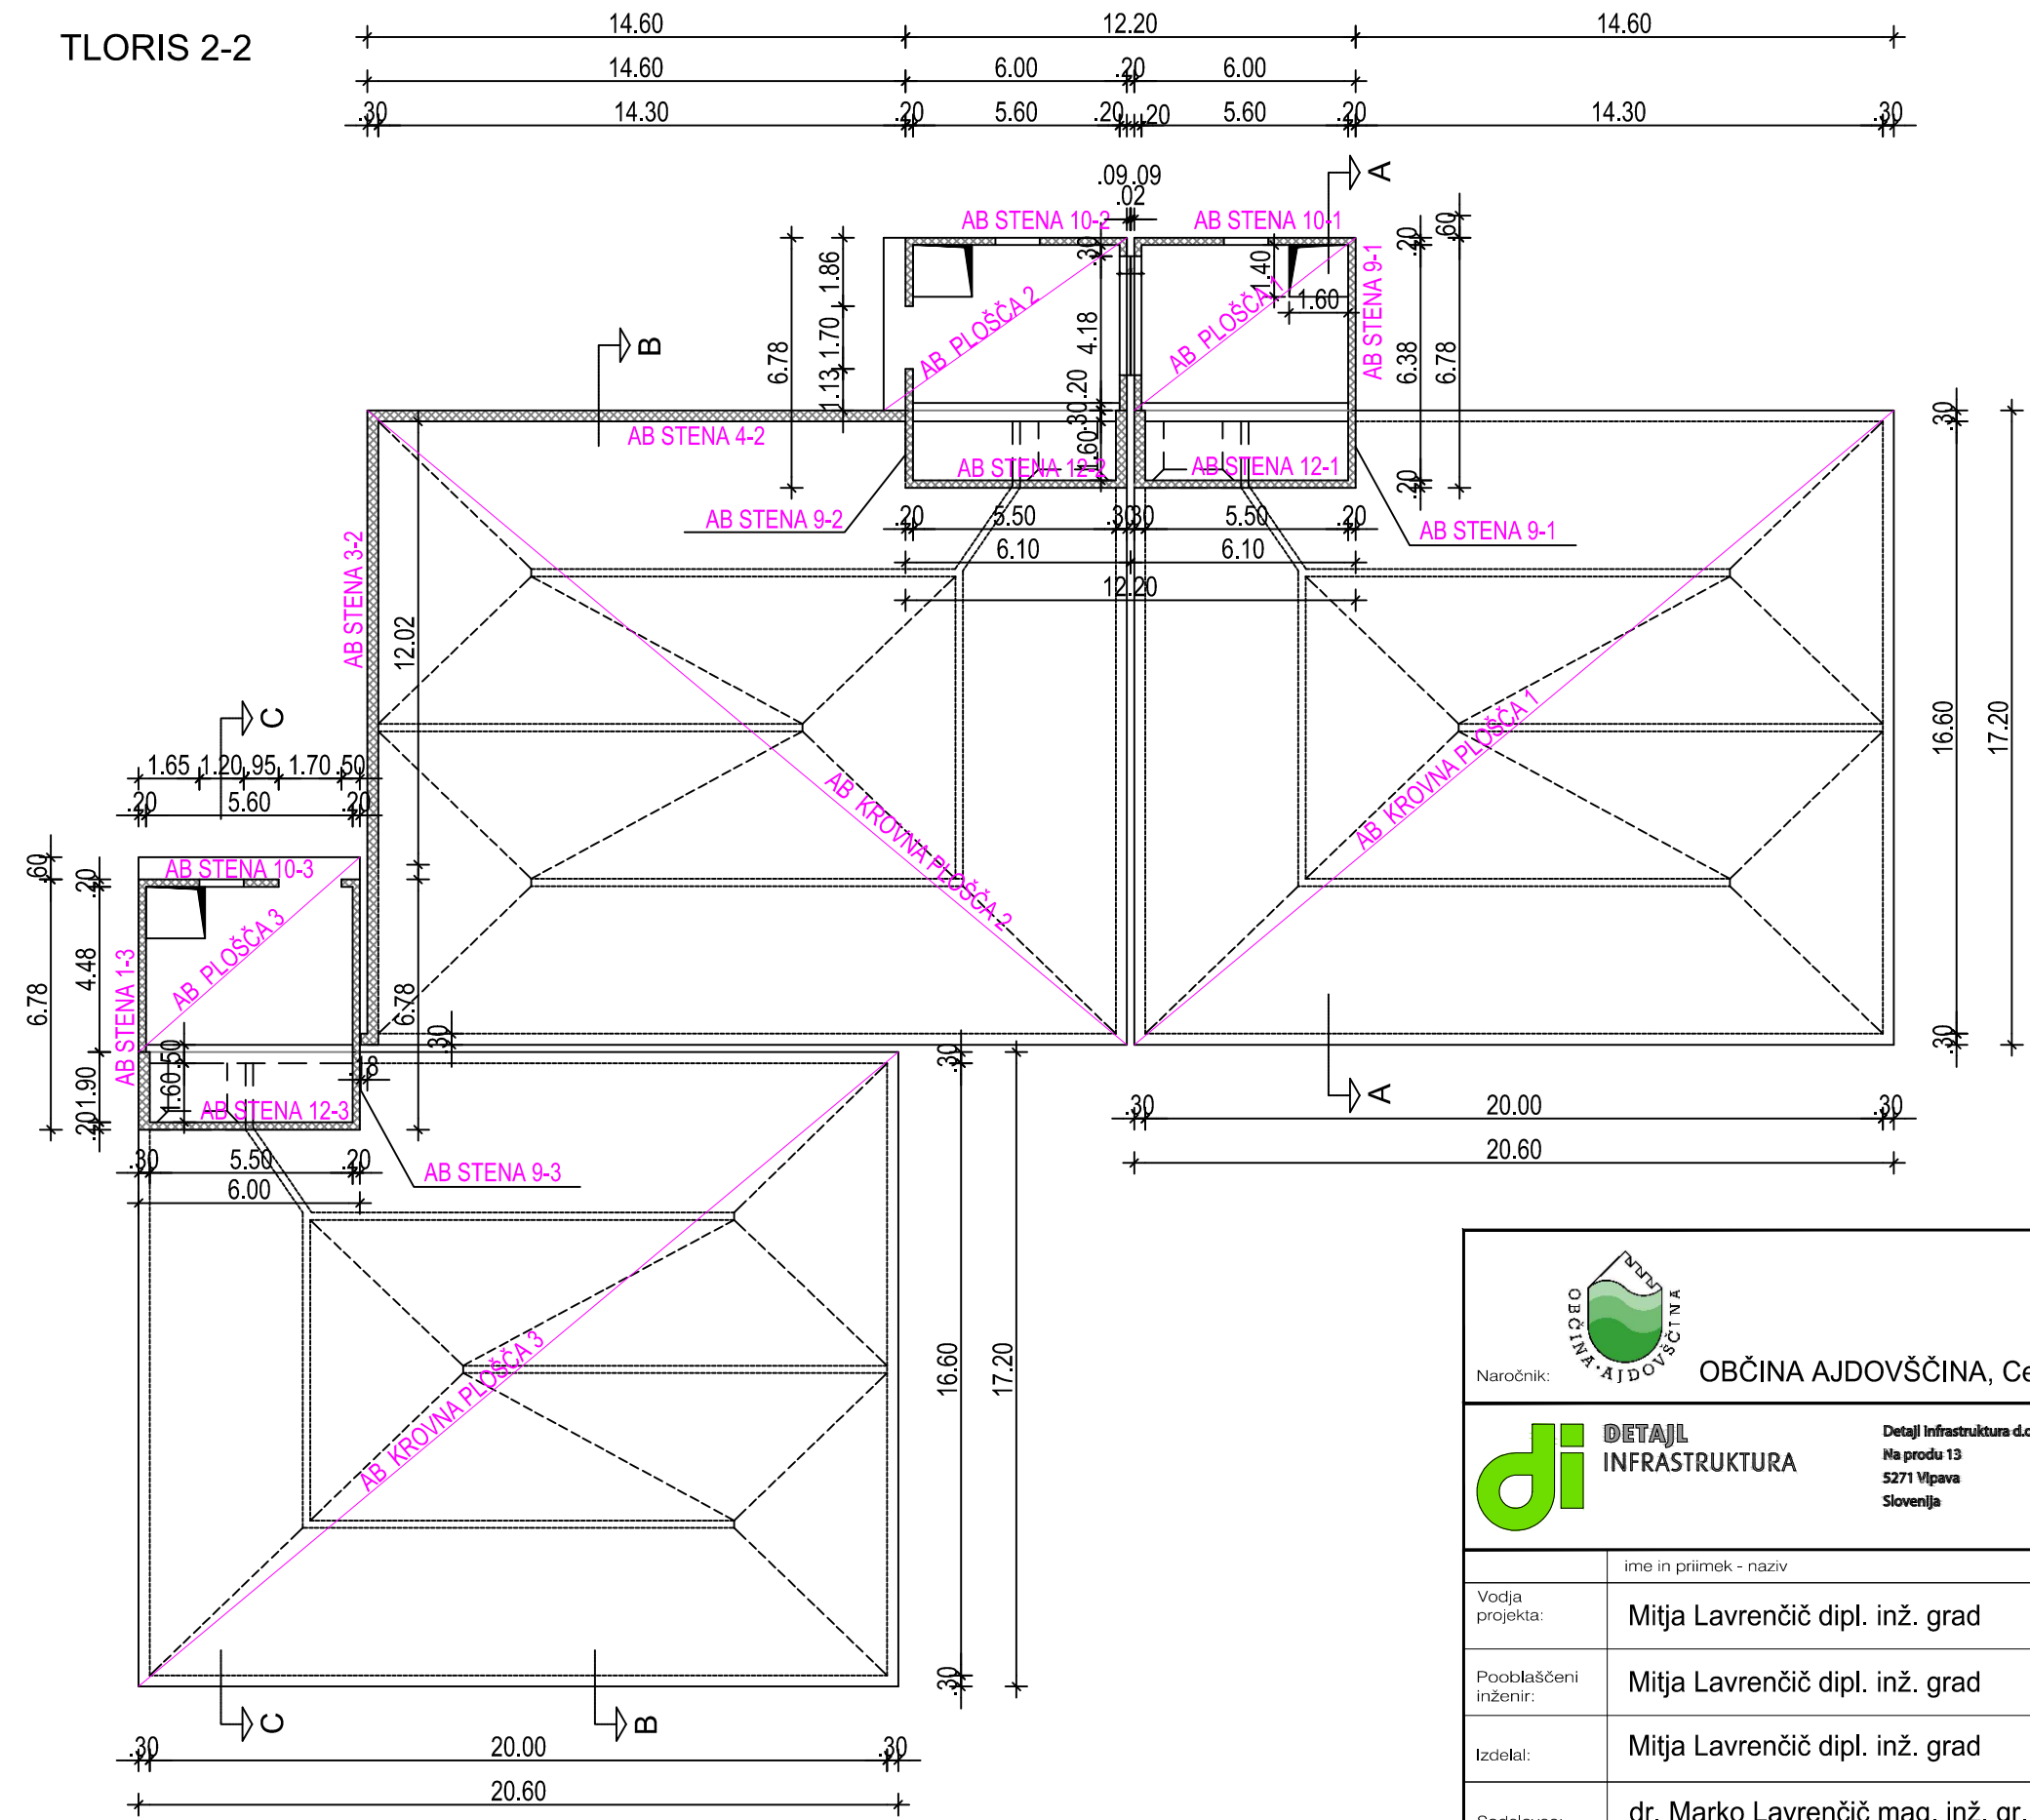

TLORIS 2-2





Naročnik: OBČINA AJDOVŠČINA, Cesta 5. maja 6a, 5270 Ajdovščina



**DETAJL**  
INFRASTRUKTURA

Detajl Infrastruktura d.o.o.  
Na prodaj 13  
5271 Vipava  
Slovenija

T 05 36 550 12  
F 05 36 550 14  
E info@detajl.eu  
www.detajl.eu

**HIDRAVLICNE IZBOLJSAVE  
VODOVODNEGA SISTEMA  
HUBELJ - VH IZVIR HUBLJA**

|                     |                                   |             |  |                 |
|---------------------|-----------------------------------|-------------|--|-----------------|
|                     | ime in priimek - naziv            | id. št. IZS | Vrsta in št. načrta:                                 |                 |
| Vodja projekta:     | Mitja Lavrenčič dipl. inž. grad   | G - 1642    | 0/2 - VODILNI NAČRT / NAČRT GRADBENIŠTVA št. 18/51-1 |                 |
| Pooblaščen inženir: | Mitja Lavrenčič dipl. inž. grad   | G - 1642    | Načrt/vsebina lista                                  |                 |
| Izdela:             | Mitja Lavrenčič dipl. inž. grad   | G - 1642    | VODOHRAN 1, 2 IN 3                                   |                 |
| Sodelavec:          | dr. Marko Lavrenčič mag. inž. gr. |             | POZICIJSKI NAČRT TLORISA 2-2                         |                 |
| Vrsta projekta:     | št. projekta:                     | datum:      | merilo:  | številka lista: |
| PZI                 | 18/51-1                           | april 2020  | 1:200  | 23              |