




SEZNAM ARMATURNIH MREŽ VH1 (STENE 5,6,7,8):

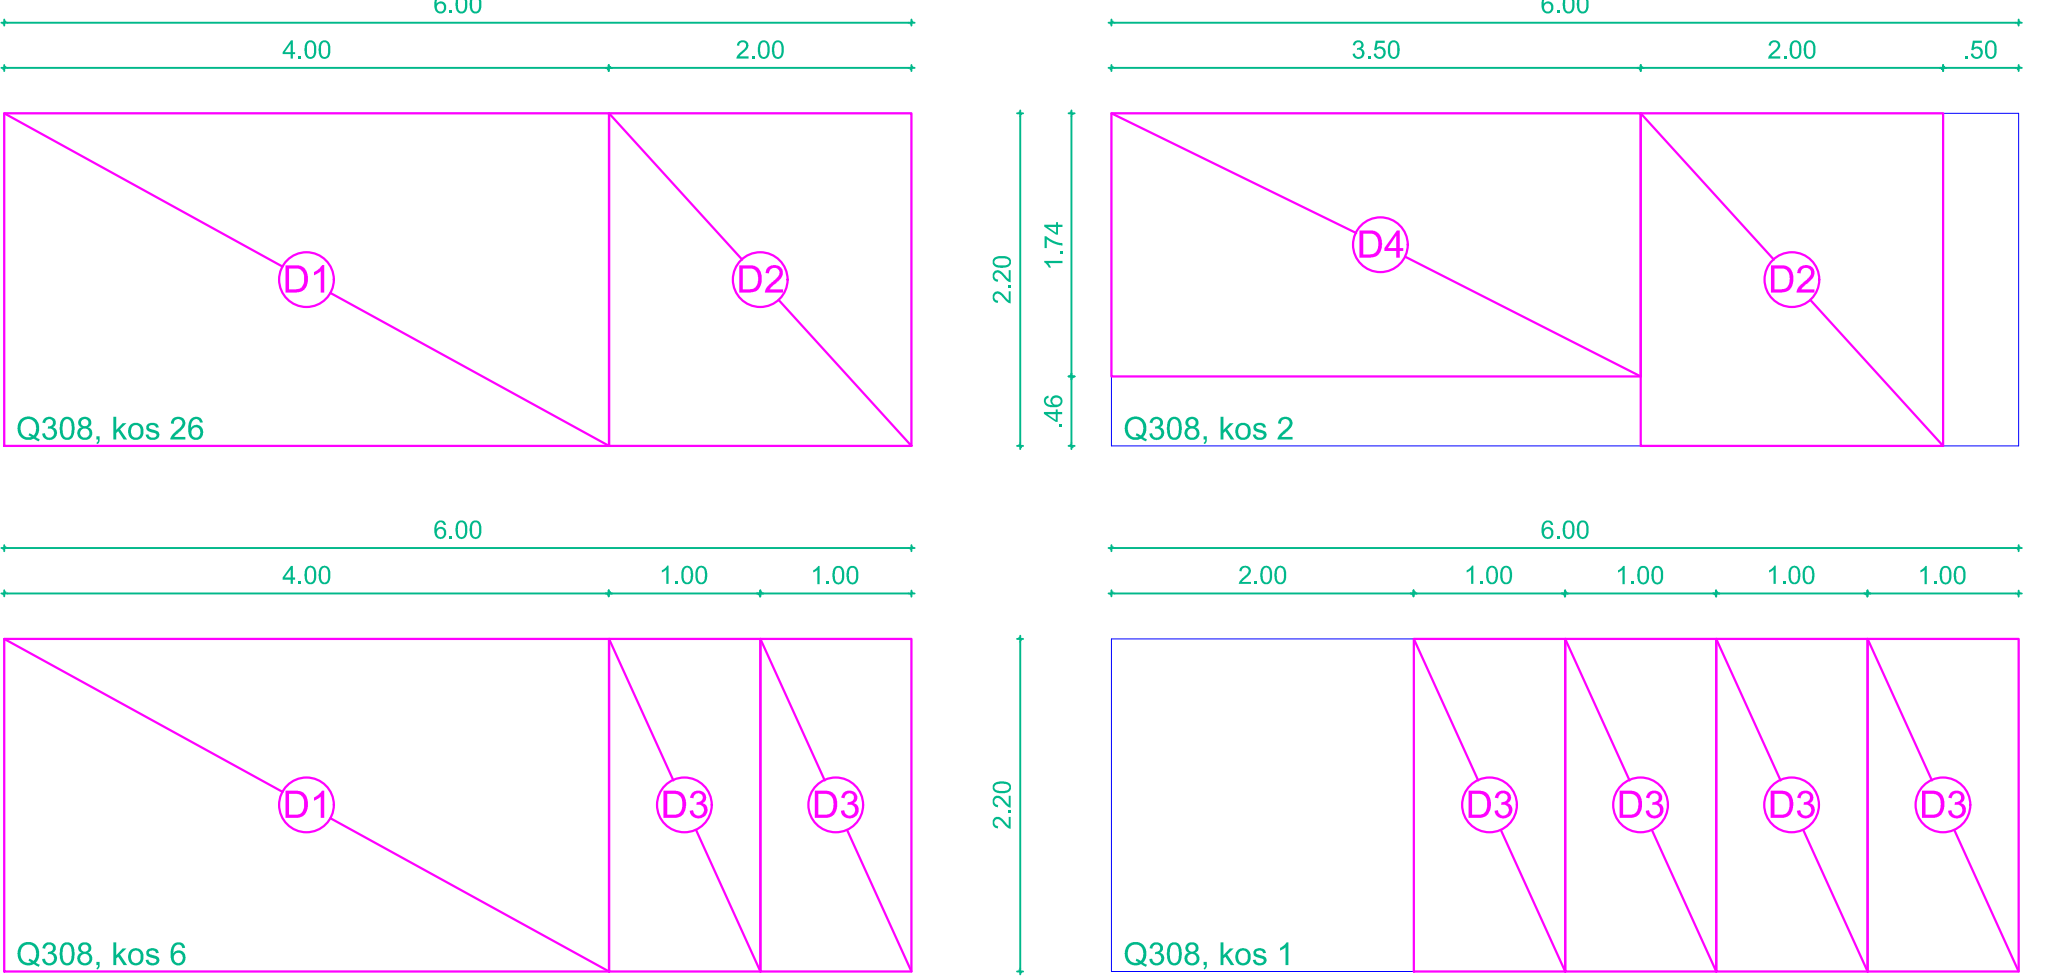

SEZNAM ARMATURNIH MREŽ VH3 (STENE 5,6,7,8):

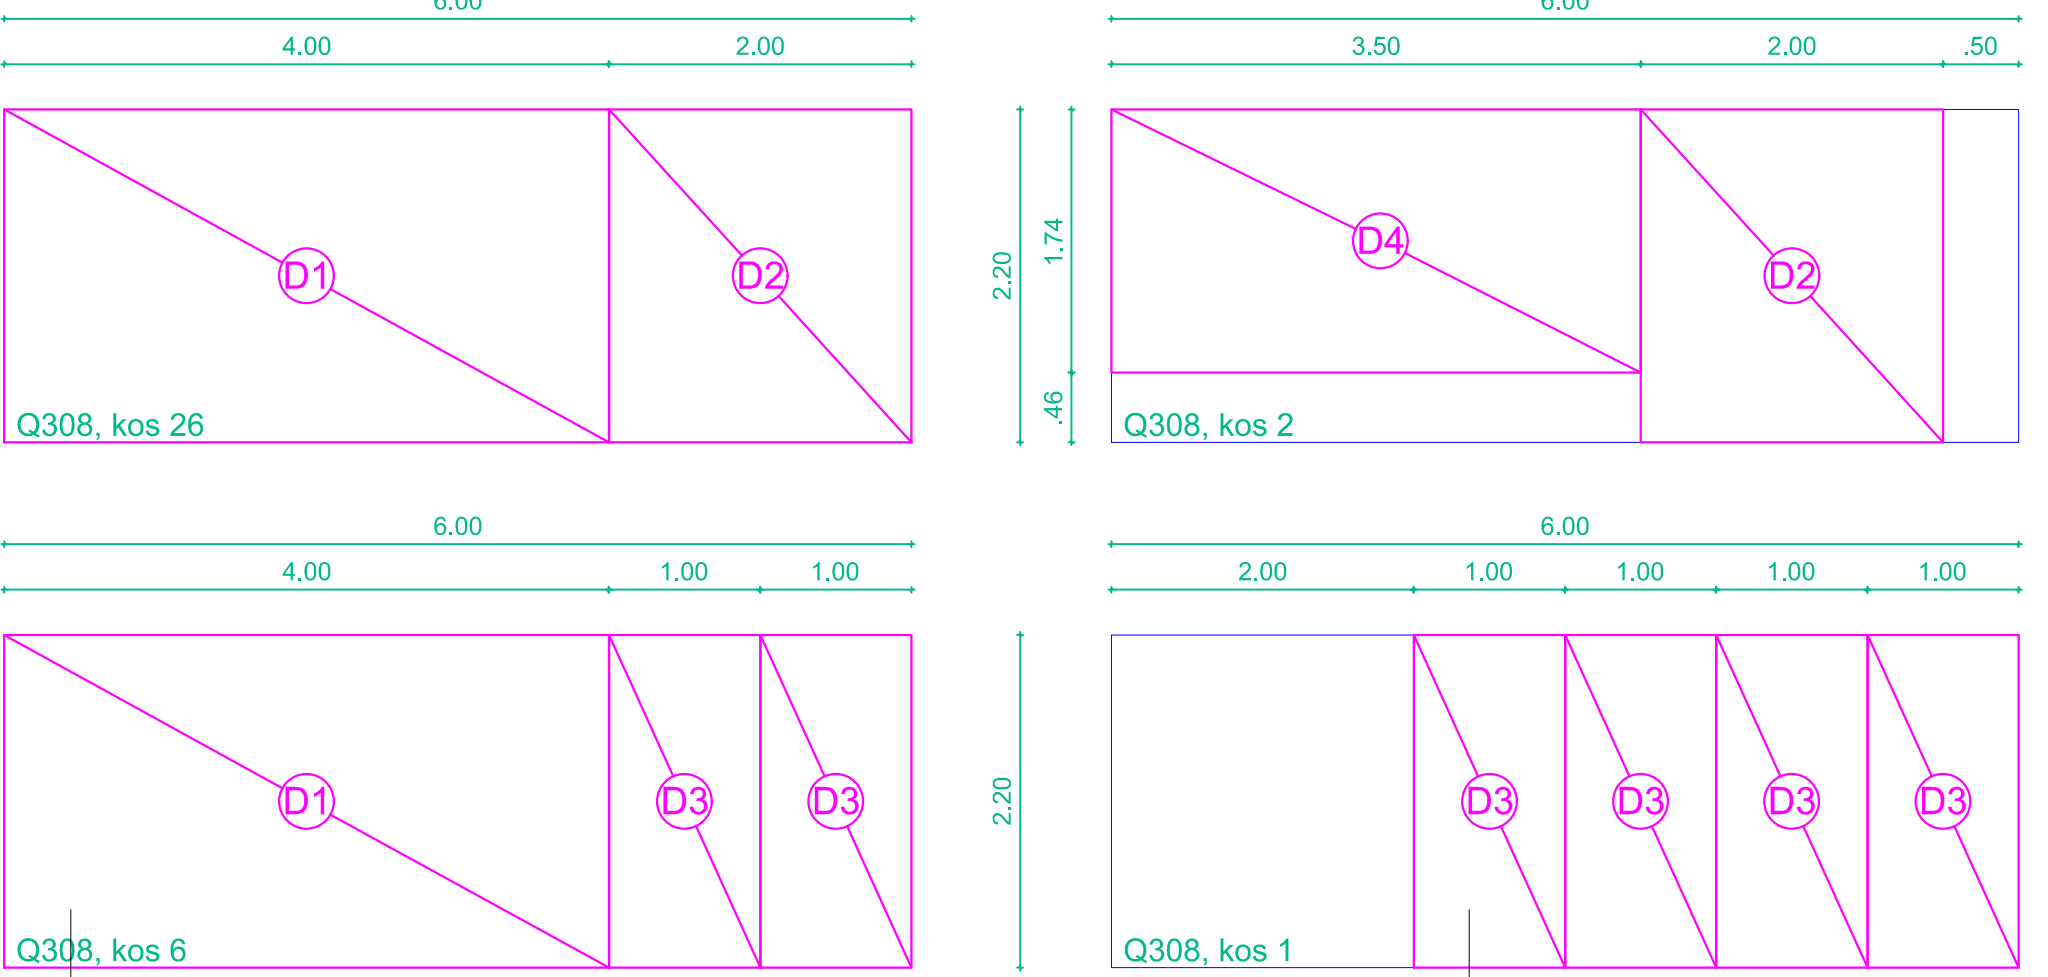

SEZNAM ARMATURNIH MREŽ VH2 (STENE 5,6,7,8):

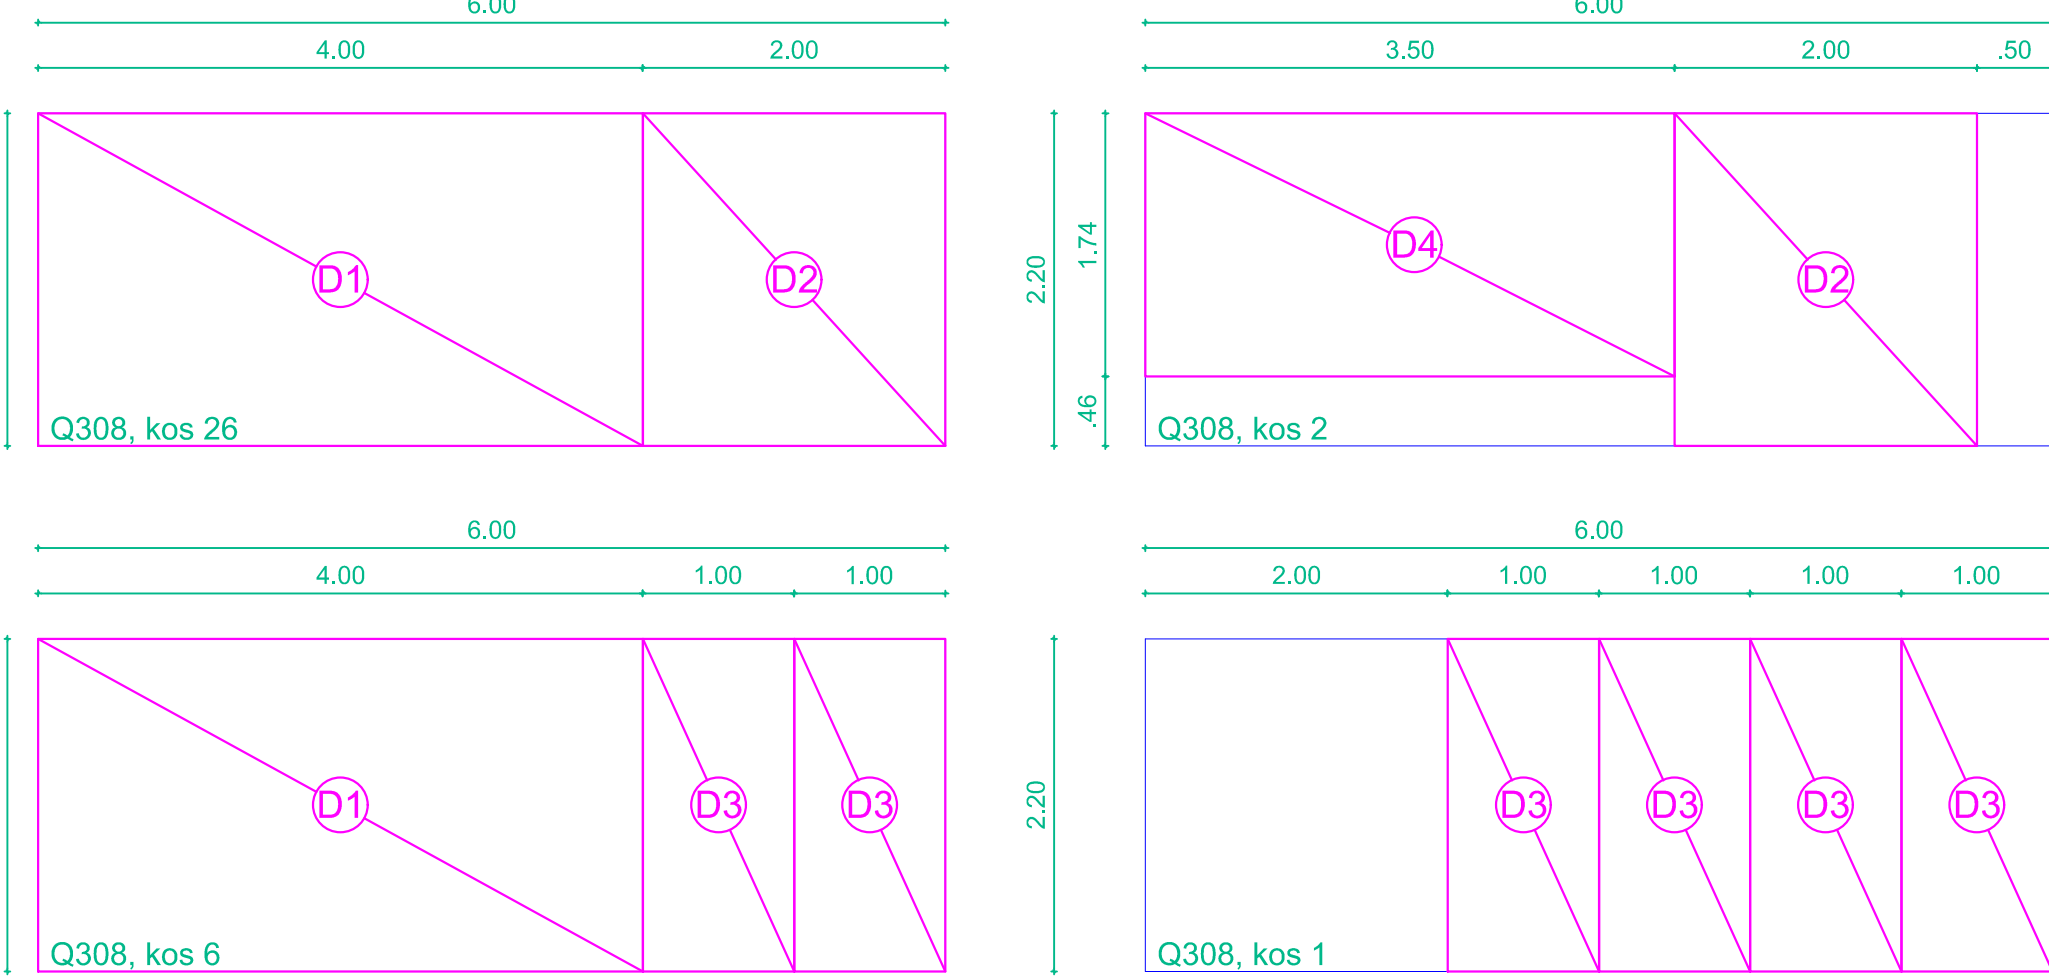

beton C30/37, XD2, PV II
armatura Bst 500S, Bst 500 M
zaš. plast betona 4,0 cm

Naročnik: OBČINA AJDOVŠČINA, Cesta 5. maja 6a, 5270 Ajdovščina		HIDRAVLICNE IZBOLJŠAVE VODOVODNEGA SISTEMA HUBELJ - VH IZVIR HUBLJA	
Vodja projekta: Miha Lavrenčič dipl. inž. grad		Vrsta in št. načrta: D/2 - VODILNI NAČRT / NAČRT GRADBENIŠTVA št. 18/51-1	
Podoblaščen inženir: Miha Lavrenčič dipl. inž. grad		Načrtovatelna lista: VODOHRAN 1, 2 IN 3 ARMATURNI NAČRT STEN 5, 6, 7, 8	
Izdajatelj: dr. Marko Lavrenčič mag. inž. gr.		Št. projekta: 18/51-1	
Datum: april 2020		Številka lista: 35	