



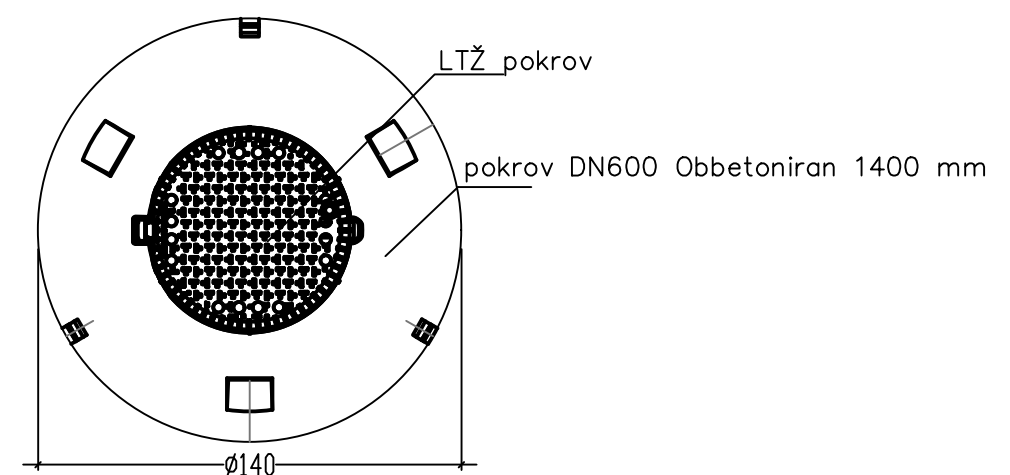

TLORIS

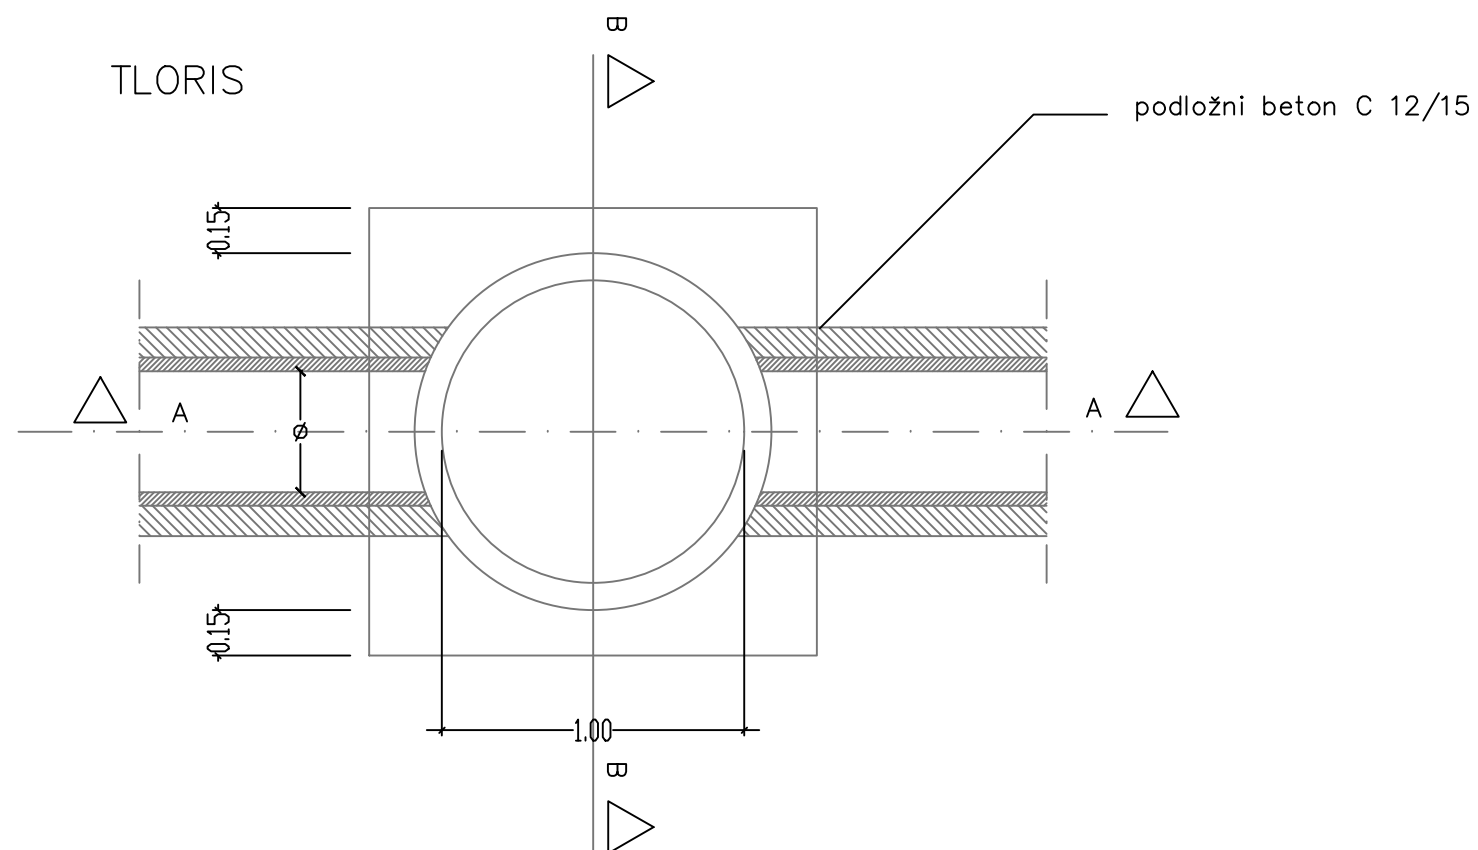

		Naročnik: OBCINA AJDOVSČINA, Cesta 5. maja 6a, 5270 Ajdovščina	
 DETAJL INFRASTRUKTURA		Detajl Infrastruktura d.o.o. Na prodaj 13 5271 Vipava Slovenija T 05 36 550 12 F 05 36 550 14 E info@detajl.eu www.detajl.eu	
		HIDRAVLICNE IZBOLJSAVE VODOVODNEGA SISTEMA HUBELJ - VH IZVIR HUBLJA	
	ime in priimek - naziv	id. št. IZS	Vrsta in št. načrta:
Vodja projekta:	Mitja Lavrenčič dipl. inž. grad	G - 1642	0/2 - VODILNI NAČRT / NAČRT GRADBENIŠTVA št. 18/51-1
Pooblaščen inženir:	Mitja Lavrenčič dipl. inž. grad	G - 1642	
Izdajatelj:	Mitja Lavrenčič dipl. inž. grad	G - 1642	Načrt/vsebina lista
Sodelavec:			
		DETAJL REVIZIJSKEGA JAŠKA IZ BC Ø 100 cm	
Vrsta projekta:	št. projekta:	datum:	merilo:
PZI	18/51-1	april 2020	1:25
		številka lista:	
		44	