



## KARAKTERISTIČNI PREREZ JARKA NA NEUTRJENIH TERENIH

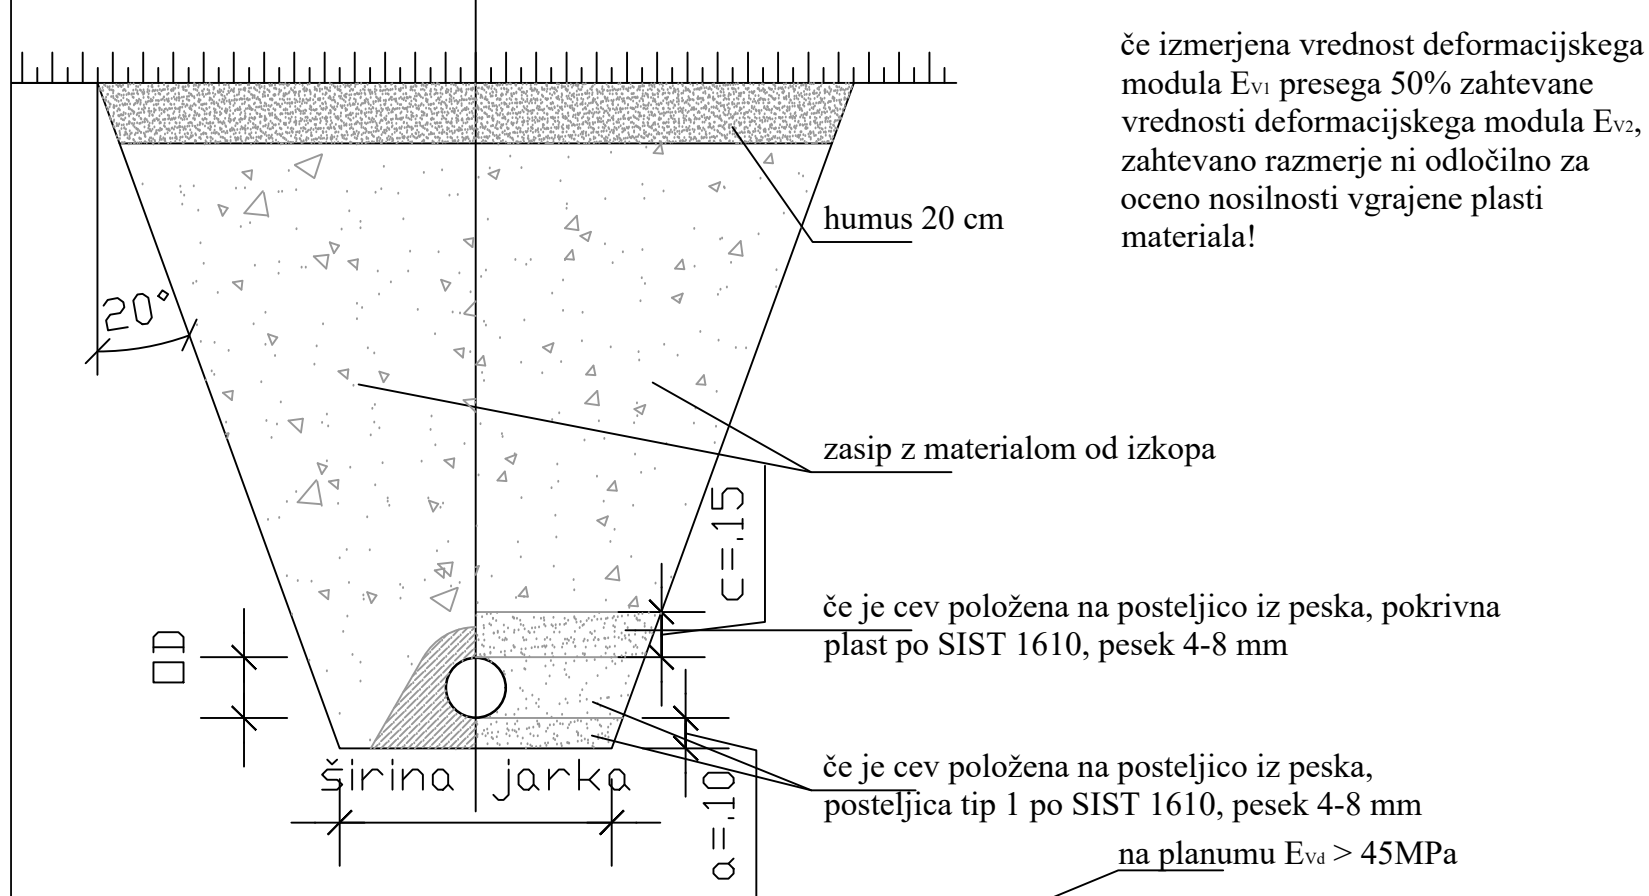

## KARAKTERISTIČNI PREREZ JARKA NA UTRJENIH TERENIH

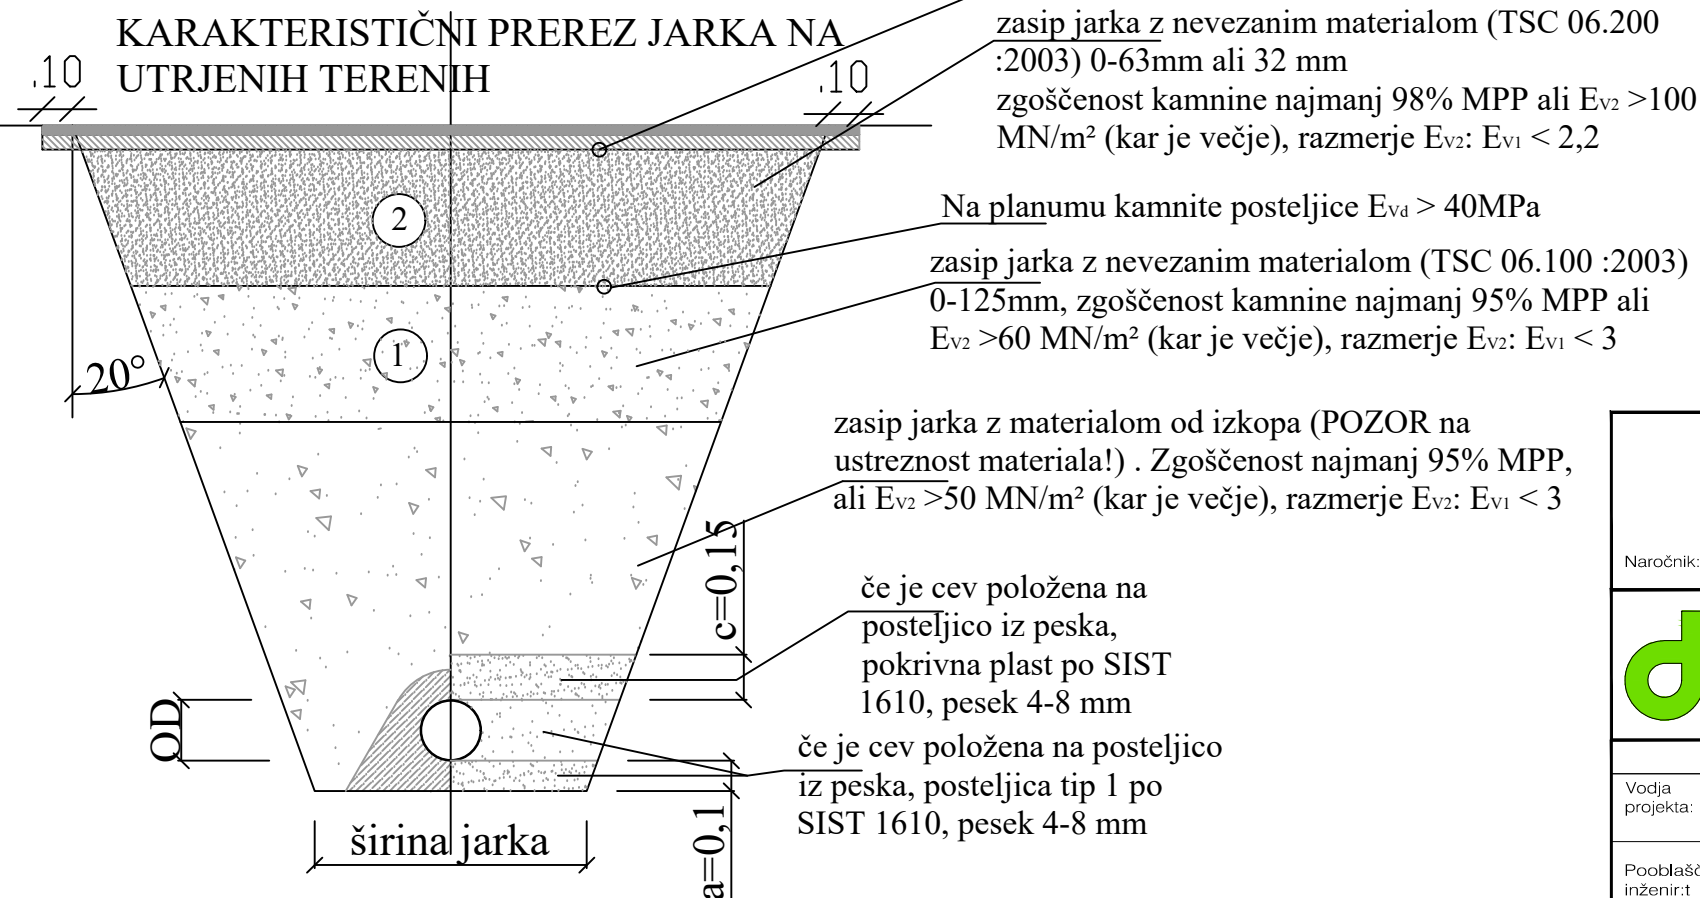

SESTAVA ZGORNJEGA USTROJA UTRJENIH POVRŠIN GLEJ  
TEHNIČNO POROČILO IN DRUGE GRAFIČNE LISTE!



ZA CEV DO 225mm SE ŠIRINA DNA JARKA DOLOČI IZ POGOJEV:  
 GLOBINA  $< 1,00 \text{ M}$  =ŠIRINA GLEDE NA POGOJE DELA, NAJMANJ OD +0,4m  
 GLOBINA  $\geq 1,00 \text{ IN } \leq 1,75 \text{ m}$  =ŠIRINA VEČJE OD 0,8m ALI OD +0,4m  
 GLOBINA  $> 1,75 \text{ IN } \leq 4,00 \text{ m}$  =ŠIRINA VEČJE OD 0,9m ALI OD +0,4m  
 GLOBINA  $> 4,00 \text{ m}$  =ŠIRINA VEČJE OD 1,0m ALI OD +0,4m

ZA CEV OD 225 DO 350mm SE ŠIRINA DNA JARKA DOLOČI IZ POGOJEV:  
 GLOBINA  $< 1,00 \text{ M}$  =ŠIRINA GLEDE NA POGOJE DELA, NAJMANJ OD +0,5m  
 GLOBINA  $\geq 1,00 \text{ IN } \leq 1,75 \text{ m}$  =ŠIRINA VEČJE OD 0,8m ALI OD +0,5m  
 GLOBINA  $> 1,75 \text{ IN } \leq 4,00 \text{ m}$  =ŠIRINA VEČJE OD 0,9m ALI OD +0,5m  
 GLOBINA  $> 4,00 \text{ m}$  =ŠIRINA VEČJE OD 1,0m ALI OD +0,5m

ZA CEV OD 350 DO 700mm SE ŠIRINA DNA JARKA DOLOČI IZ POGOJEV:  
 GLOBINA  $< 1,00 \text{ M}$  =ŠIRINA GLEDE NA POGOJE DELA, NAJMANJ OD +0,7m  
 GLOBINA  $\geq 1,00 \text{ IN } \leq 1,75 \text{ m}$  =ŠIRINA VEČJE OD 0,8m ALI OD +0,7m  
 GLOBINA  $> 1,75 \text{ IN } \leq 4,00 \text{ m}$  =ŠIRINA VEČJE OD 0,9m ALI OD +0,7m  
 GLOBINA  $> 4,00 \text{ m}$  =ŠIRINA VEČJE OD 1,0m ALI OD +0,7m

ZA CEV OD 700 DO 1200mm SE ŠIRINA DNA JARKA DOLOČI IZ POGOJEV:  
 GLOBINA  $< 1,00 \text{ M}$  =ŠIRINA GLEDE NA POGOJE DELA, NAJMANJ OD +0,85m  
 GLOBINA  $\geq 1,00 \text{ IN } \leq 1,75 \text{ m}$  =ŠIRINA VEČJE OD 0,8m ALI OD +0,85m  
 GLOBINA  $> 1,75 \text{ IN } \leq 4,00 \text{ m}$  =ŠIRINA VEČJE OD 0,9m ALI OD +0,85m  
 GLOBINA  $> 4,00 \text{ m}$  =ŠIRINA VEČJE OD 1,0m ALI OD +0,85m

ZA CEV NAD 1200mm SE ŠIRINA DNA JARKA DOLOČI IZ POGOJEV:  
 GLOBINA  $< 1,00 \text{ M}$  =ŠIRINA GLEDE NA POGOJE DELA, NAJMANJ OD +1,00m  
 GLOBINA  $\geq 1,00 \text{ IN } \leq 1,75 \text{ m}$  =ŠIRINA VEČJE OD 0,8m ALI OD +1,00m  
 GLOBINA  $> 1,75 \text{ IN } \leq 4,00 \text{ m}$  =ŠIRINA VEČJE OD 0,9m ALI OD +1,00m  
 GLOBINA  $> 4,00 \text{ m}$  =ŠIRINA VEČJE OD 1,0m ALI OD +1,00m

 Naročnik: OBČINA AJDOVŠČINA, Cesta 5. maja 6a, 5270 Ajdovščina				
 DETAJL INFRASTRUKTURA Detail Infrastruktura d.o.o. Na prodaj 13 5271 Vipava Slovenija		T 05 36 550 12 F 05 36 550 14 E info@detajl.eu www.detajl.eu		<b>HIDRAVLICNE IZBOLJŠAVE VODOVODNEGA SISTEMA HUBELJ - VH IZVIR HUBLJA</b>
	ime in priimek - naziv	id. št. IZS	Vrsta in št. načrta:	
Vodja projekta:	Mitja Lavrenčič dipl. inž. grad	G - 1642	0/2 - VODILNI NAČRT / NAČRT GRADBENIŠTVA št. 18/51-1	
Pooblaščen inženir:	Mitja Lavrenčič dipl. inž. grad	G - 1642	Načrt/vsebina lista	
Izdela:	Mitja Lavrenčič dipl. inž. grad	G - 1642	MATERIALI ZA ZASIP JARKA S POGOJI VGRADNJE	
Sodelavec:				
Vrsta projekta:	št. projekta:	datum:	merilo:	število lista:
PZI	18/51-1	april 2020	1:25	46