


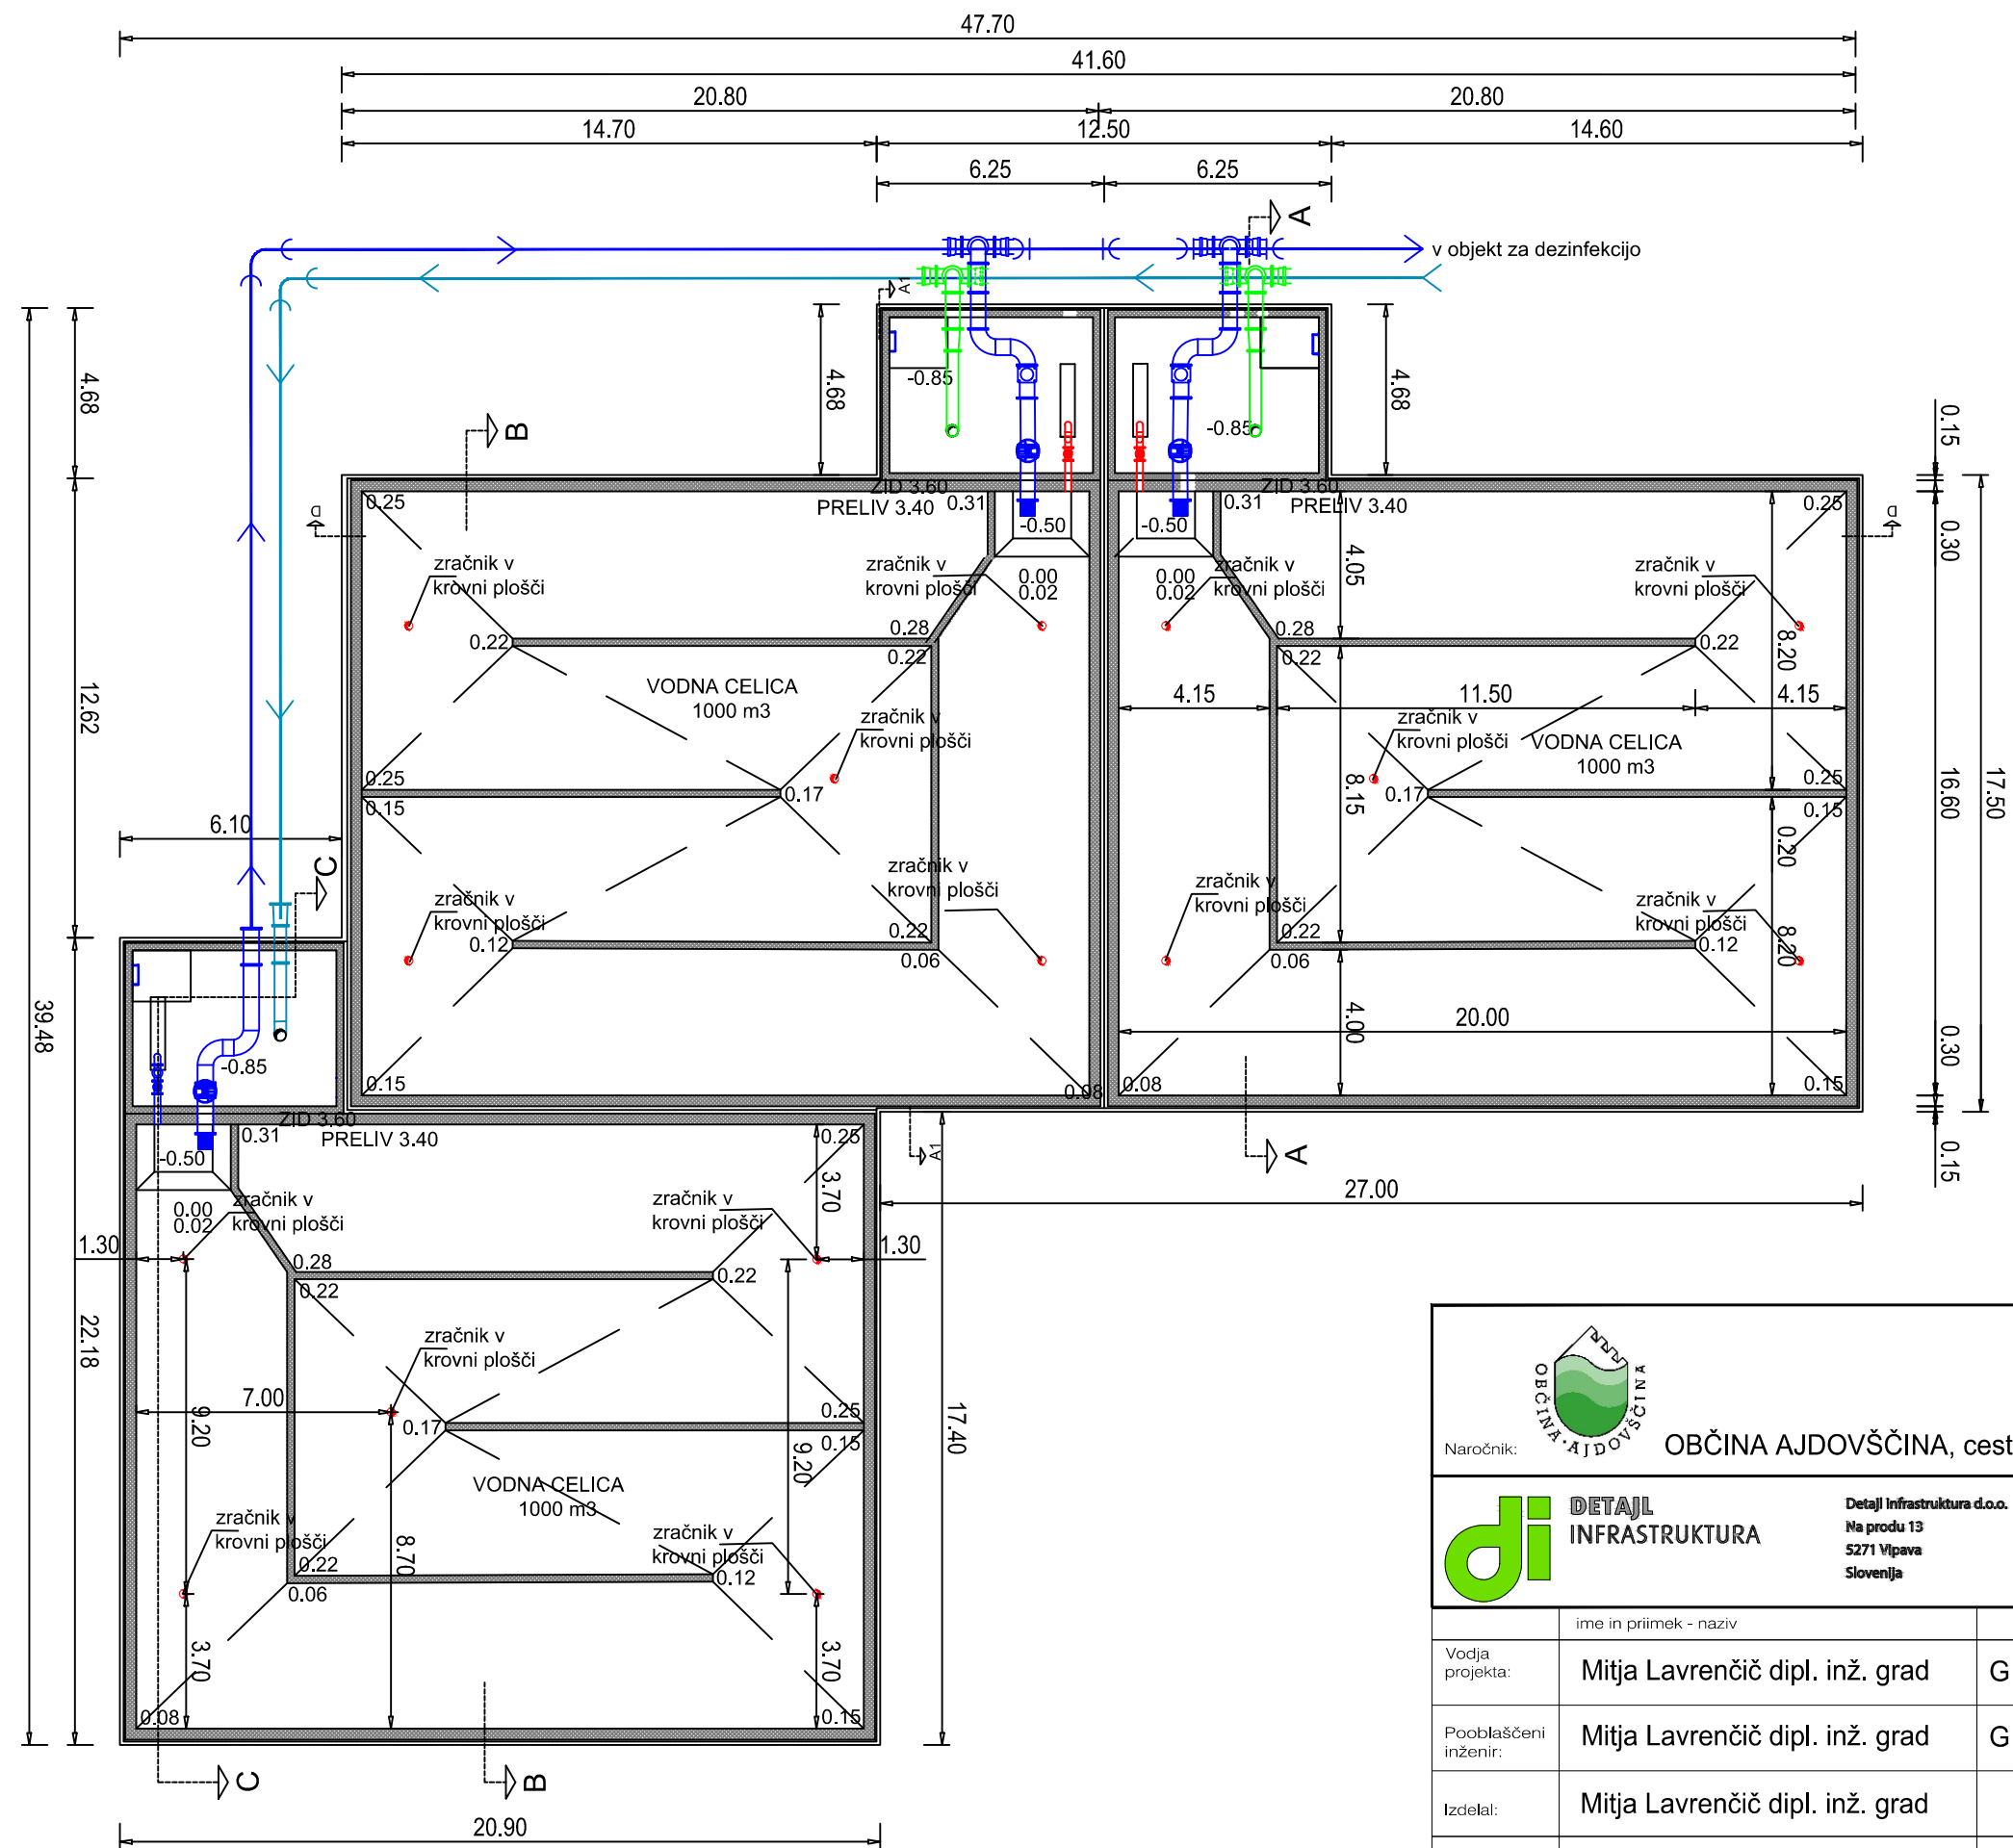

TLORIS 1-1



<div><div><div><div>Naročnik:</div><div>OBČINA AJDOVŠČINA, cesta 5. maja 6a, 5270 Ajdovščina</div></div></div></div>				
<div><div><div><div>DETAJL</div><div>INFRASTRUKTURA</div></div></div><div><div>Detajl Infrastruktura d.o.o.</div><div>Na prodaj 13</div><div>5271 Vipava</div><div>Slovenija</div></div></div>		<div><div><div>T 05 36 550 12</div><div>F 05 36 550 14</div><div>E info@detajl.eu</div><div>www.detajl.eu</div></div><div><div>HIDRAVLICNE IZBOLJSAVE</div><div>VODOVODNEGA SISTEMA</div><div>HUBELJ - VH IZVIR HUBLJA</div></div></div>		
Vodja projekta:		ime in priimek - naziv	id. št. IZS	Vrsta in št. načrta:
Pooblaščen inženir:		Mitja Lavrenčič dipl. inž. grad	G - 1642	0/2 - VODILNI NAČRT / NAČRT GRADBENIŠTVA št. 18/51-1
Izdela:		Mitja Lavrenčič dipl. inž. grad		Načrt/vsebina lista
Sodelavec:				VODOHRAN 1, 2 IN 3 TLORIS 1-1
Vrsta projekta:		št. projekta:	datum:	merilo:
PZI		18/51-1	april 2020	1:200
				številka lista:
				8