



TLORIS 2-2

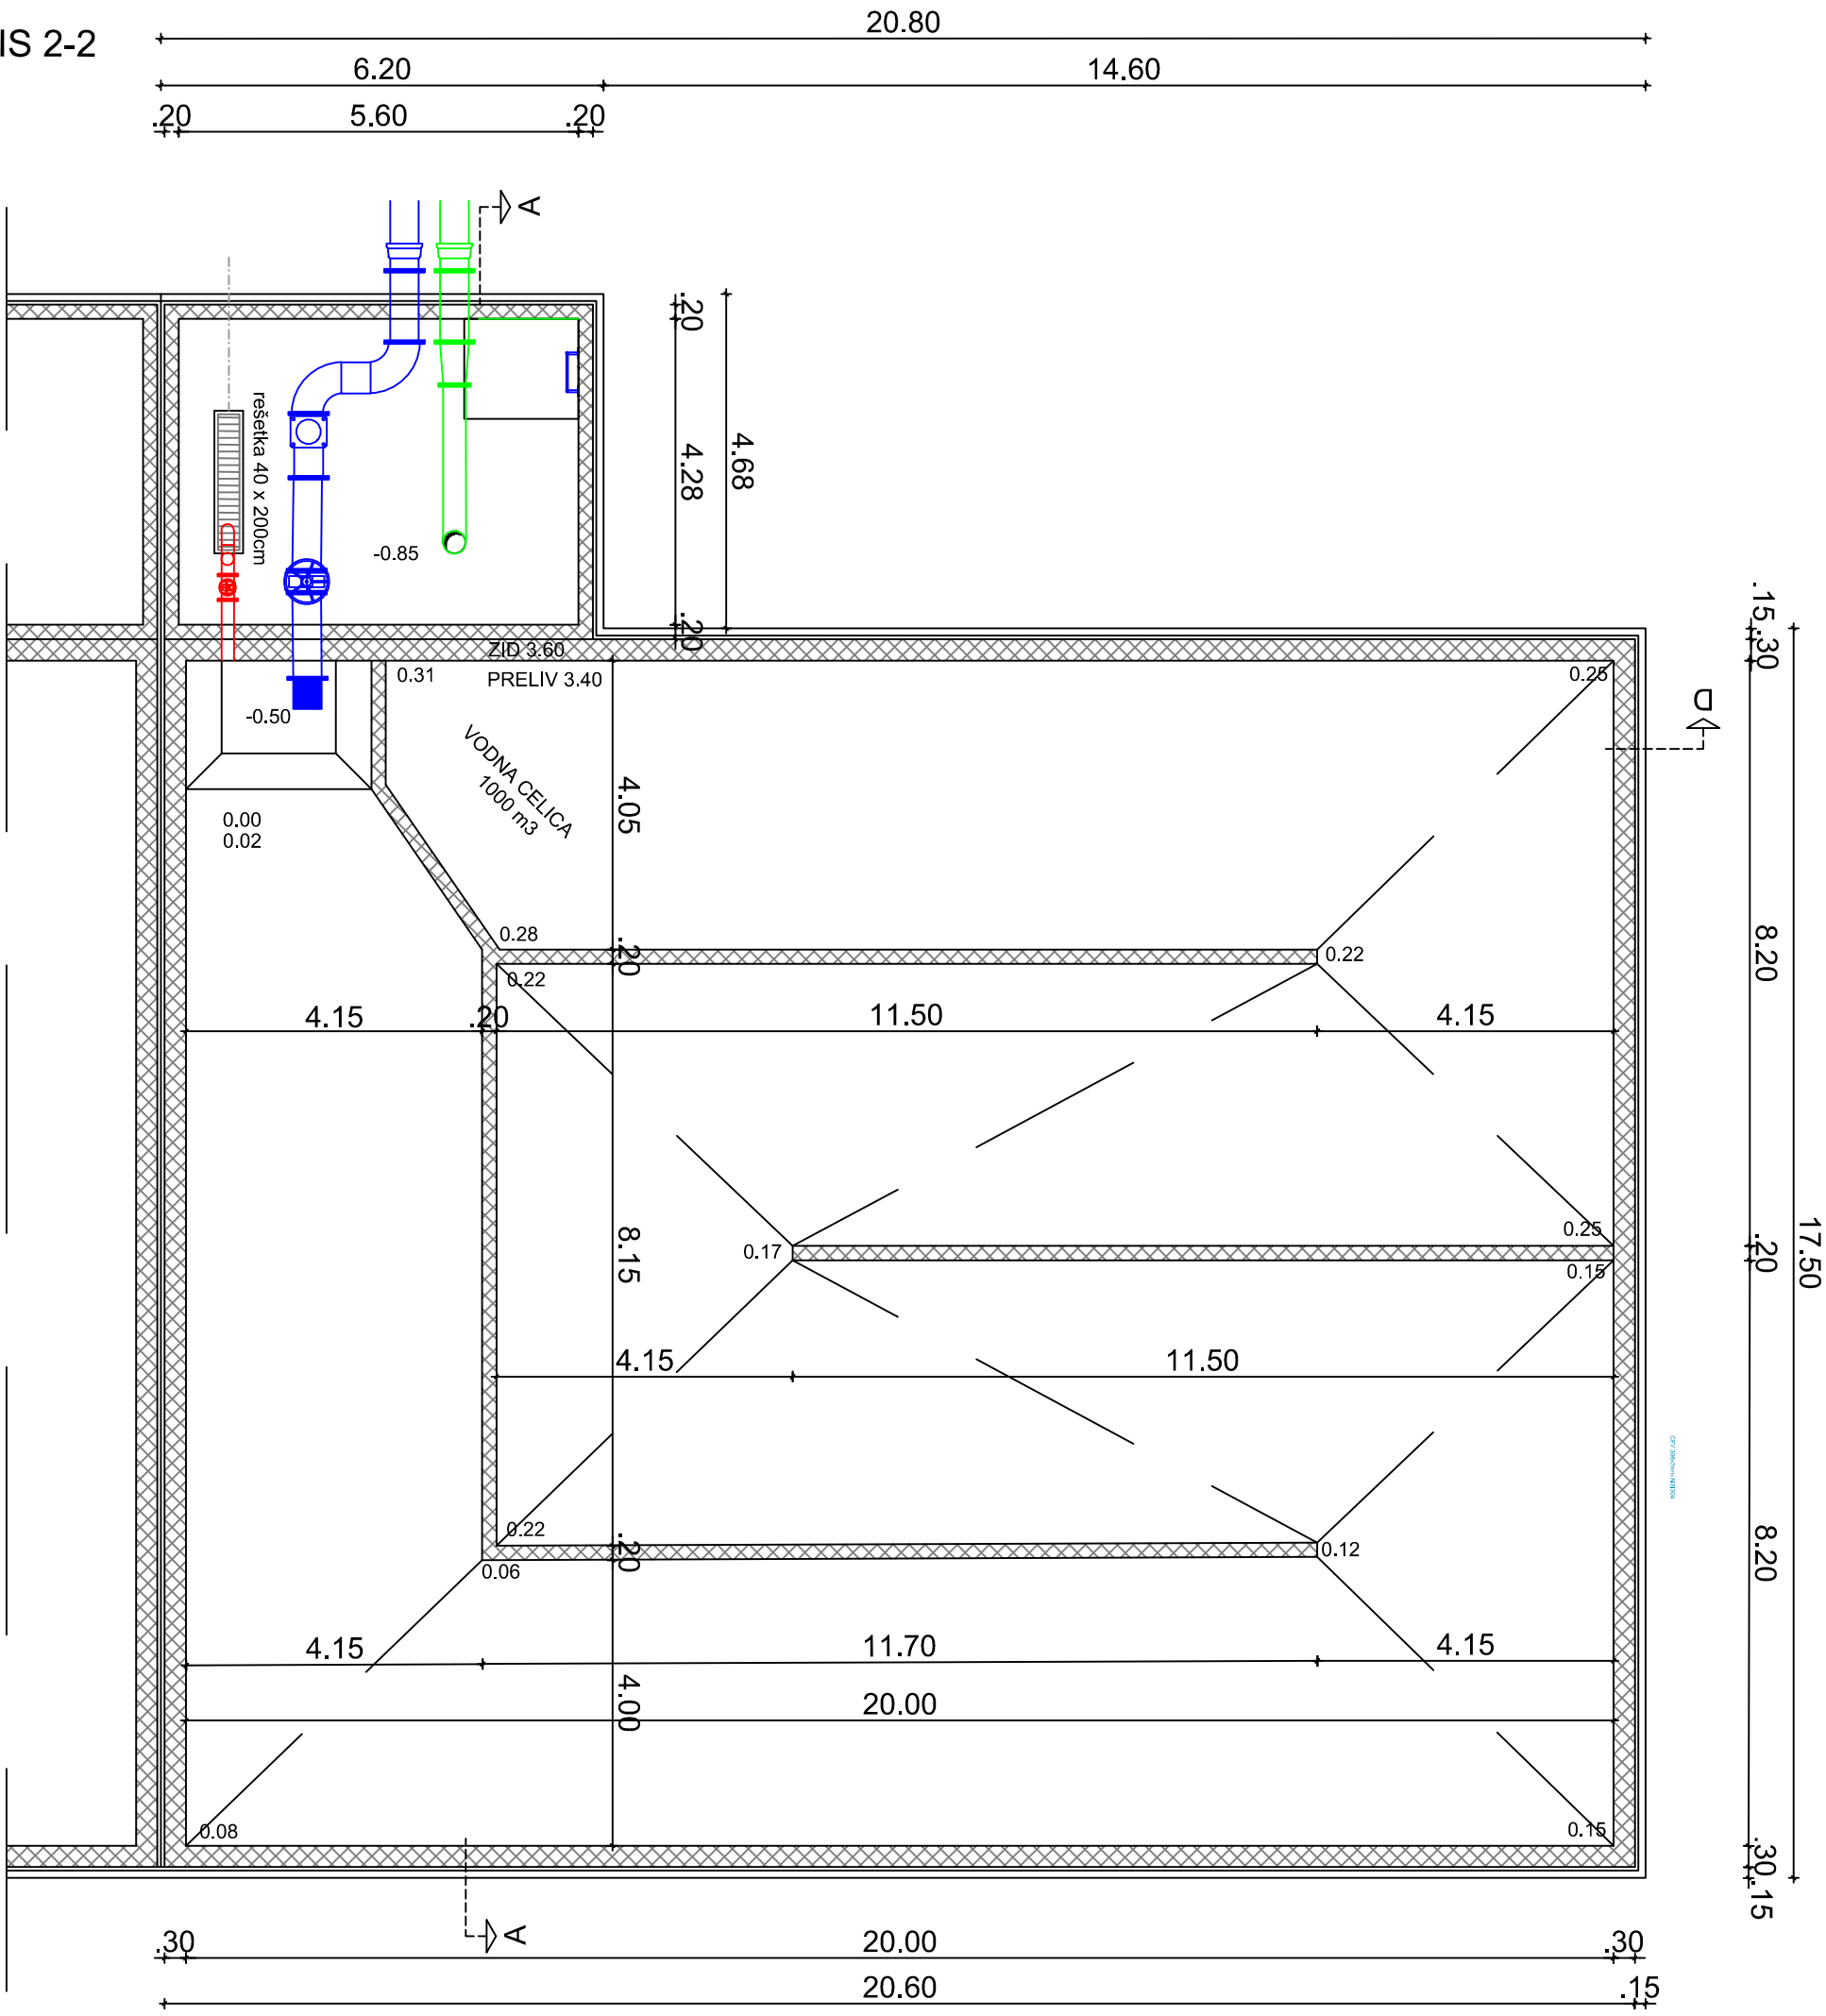



OBČINA AJDOVŠČINA

Naročnik:

OBČINA AJDOVŠČINA, cesta 5. maja 6a, 5270 Ajdovščina

di

DETAJL
INFRASTRUKTURA

Detalj Infrastruktura d.o.o.

Na prodaj 13

5271 Vipava

Slovenija

T 05 36 550 12

F 05 36 550 14

E info@detalj.eu

www.detalj.eu

HIDRAVLICNE IZBOLJŠAVE

VODOVODNEGA SISTEMA

HUBELJ - VH IZVIR HUBLJA

	ime in priimek - naziv	id. št. IZS	Vrsta in št. načrta:		
Vodja projekta:	Mitja Lavrenčič dipl. inž. grad	G - 1642	0/2 - VODILNI NAČRT / NAČRT GRADBENIŠTVA št. 18/51-1		
Pooblaščen inženir:	Mitja Lavrenčič dipl. inž. grad	G - 1642	Načrt/vsebina lista		
Izdelal:	Mitja Lavrenčič dipl. inž. grad		VODOHRAN 1 TLORIS 2-2 (SPODNJA ETAŽA)		
Sodelavec:					
Vrsta projekta:		št. projekta:	datum:	merilo:	številka lista:
PZI		18/51-1	april 2020	1:100	9