



PREREZ A

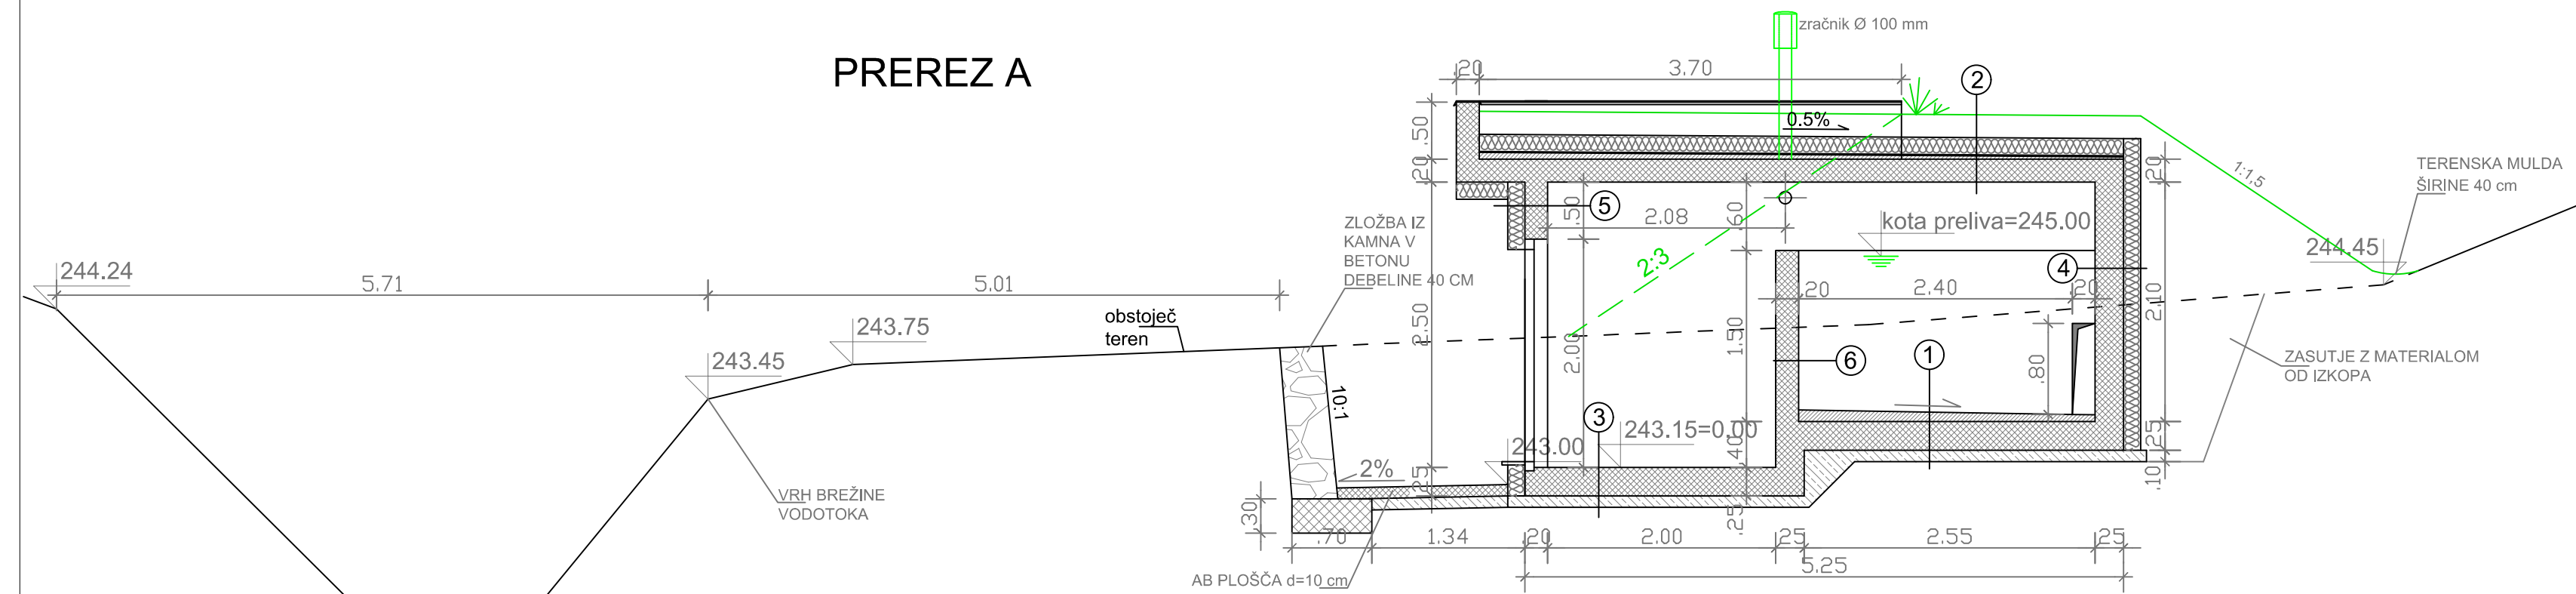

PREREZ B

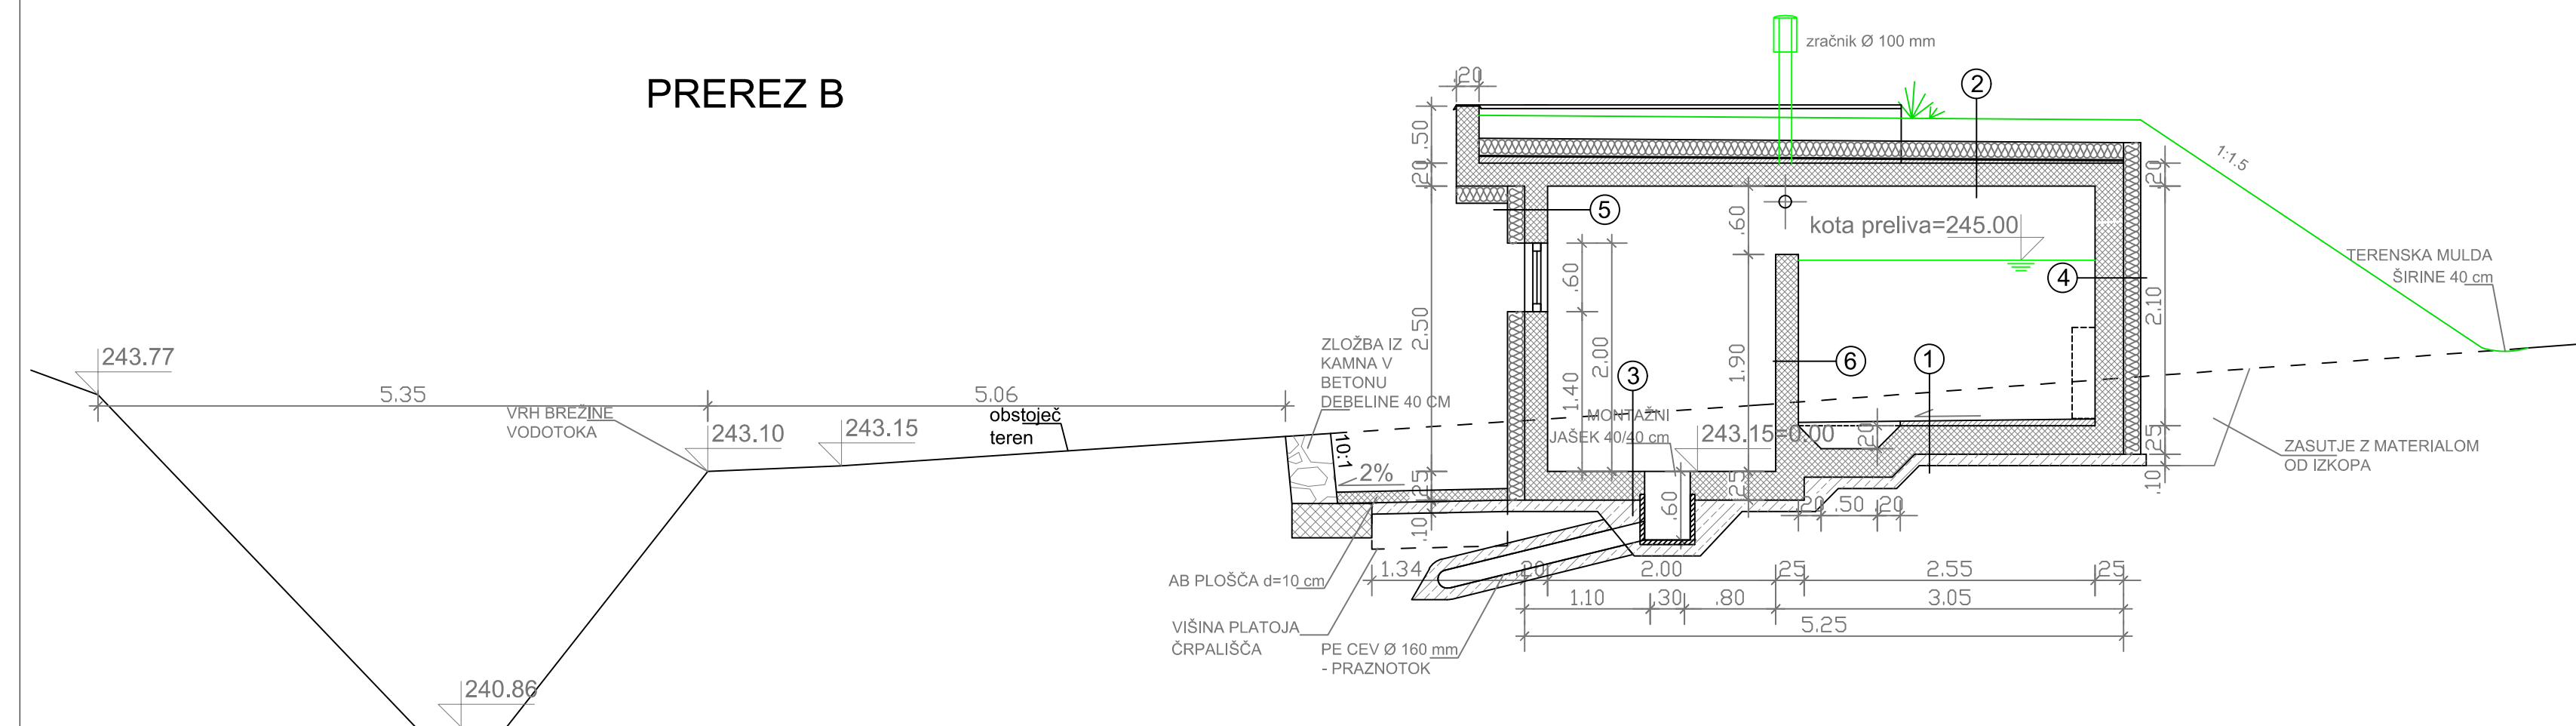

- 1  
 HIDROTES VH PREMAZ 2X  
 NAKLONSKI ESTRIH 2-10 cm  
 AB PLOŠČA C30/37 25 cm  
 PODLOŽNI BETON C12/15 10 cm  
 RAŠČEN TEREN

- |   |                    |        |
|---|--------------------|--------|
| 2 | HUMUS              | 20 cm  |
|   | STIRODUR           | 15 cm  |
|   | H.I. KEMOLASTIK    |        |
|   | 2x FASADNA MREŽICA |        |
|   | H.I. KEMOLASTIK    |        |
|   | NAKLONSKI ESTRIH   | 2-6 cm |
|   | AB PLOŠČA C 30/37  | 20 cm  |


- ③
- |                       |       |
|-----------------------|-------|
| GRANITOGREZ NA LEPILO | 1 cm  |
| AB PLOŠČA C30/37      | 25 cm |
| PODLOŽNI BETON C12/15 | 10 cm |
| RAŠČEN TEREN          |       |

- 4
- |                       |       |
|-----------------------|-------|
| NASUTJE               |       |
| ČEPASTA MEMBRANA      |       |
| STIRODUR              | 15 cm |
| HIDROTES PREMAZ 2X    |       |
| AB STENA C 30/37      | 25 cm |
| HIDROTES VH PREMAZ 2X |       |


- 5 AB STENA C 30/37 20 cm  
STIRODUR 15 cm  
LEPILO + MREŽICA  
ZAKLJUČNI SLOJ

- ⑥ AB STENA C 30/37 20 cm  
HIDROTES VH PREMAZ 2X

PREREZ C

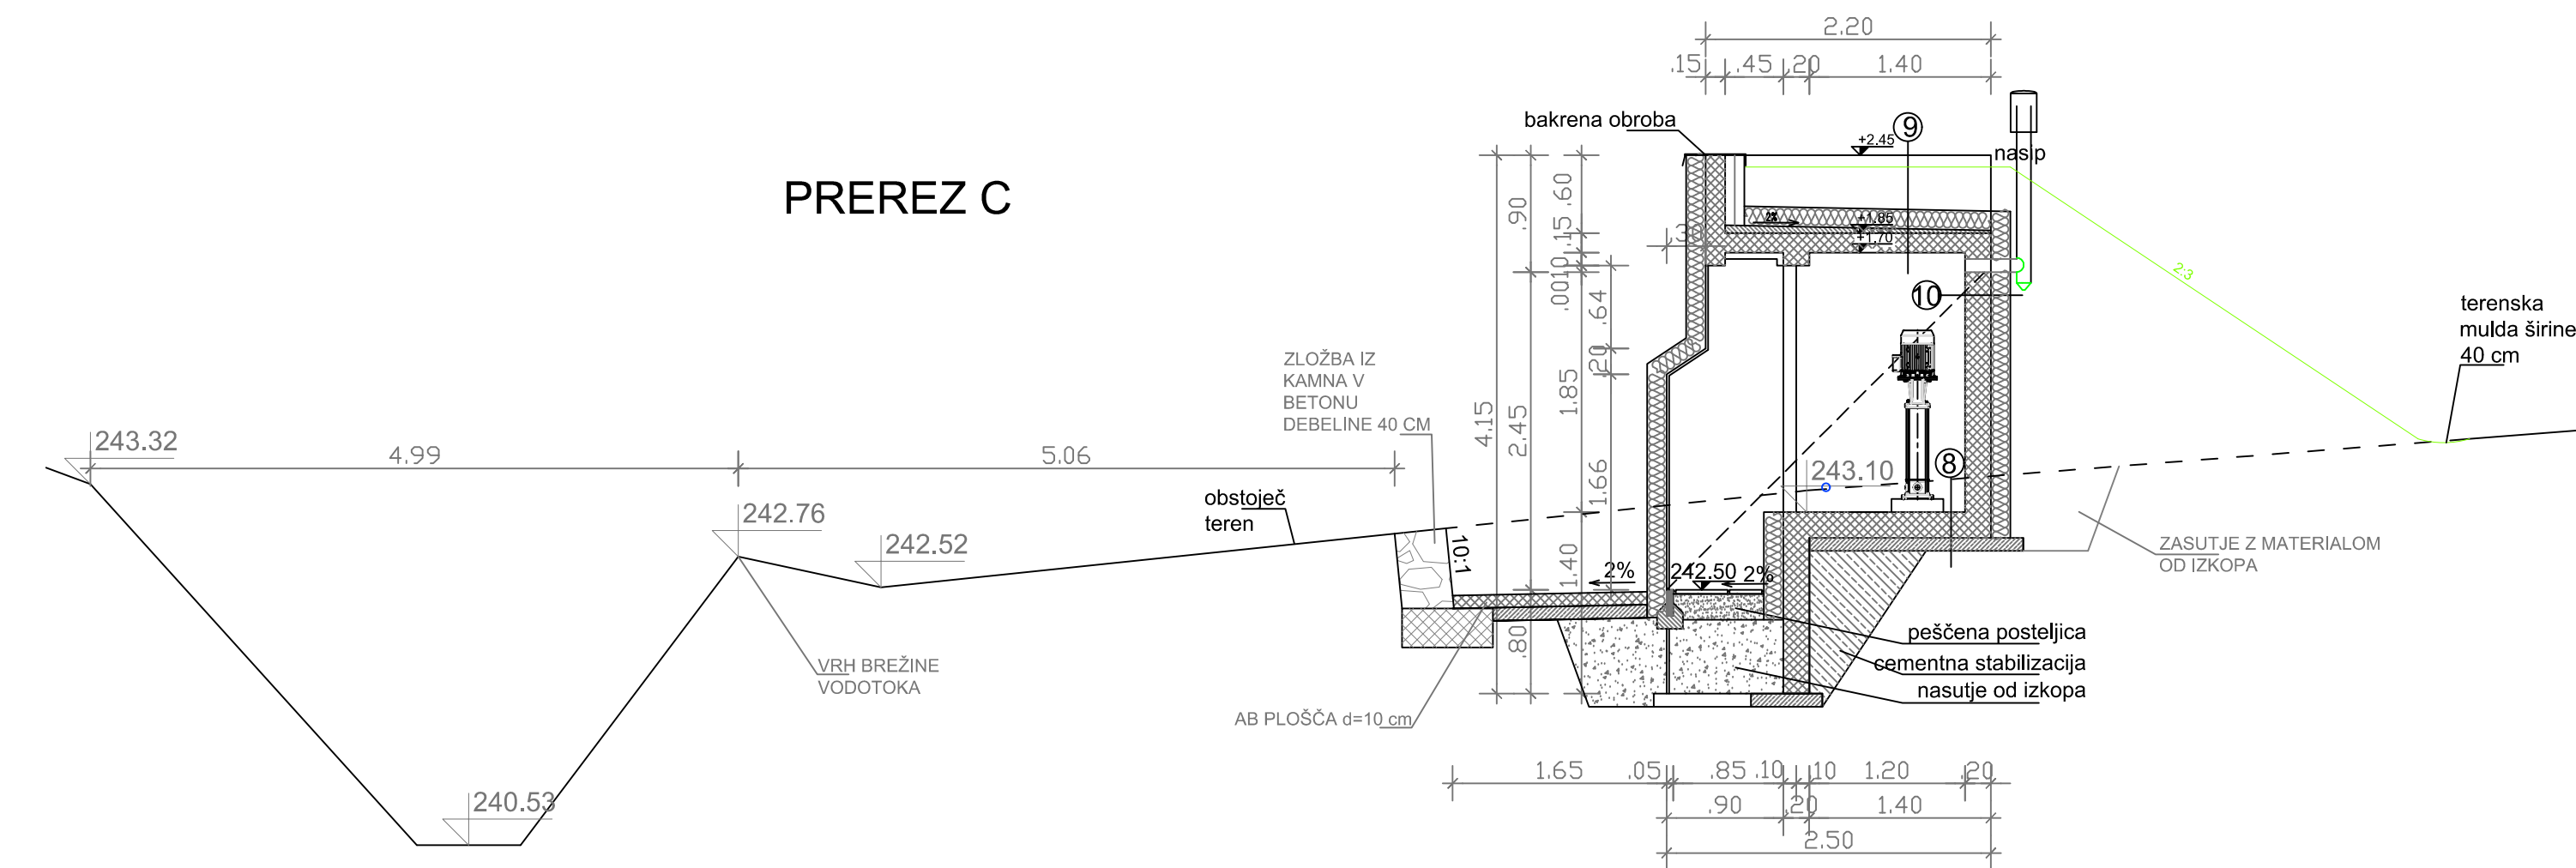


PREREZ D

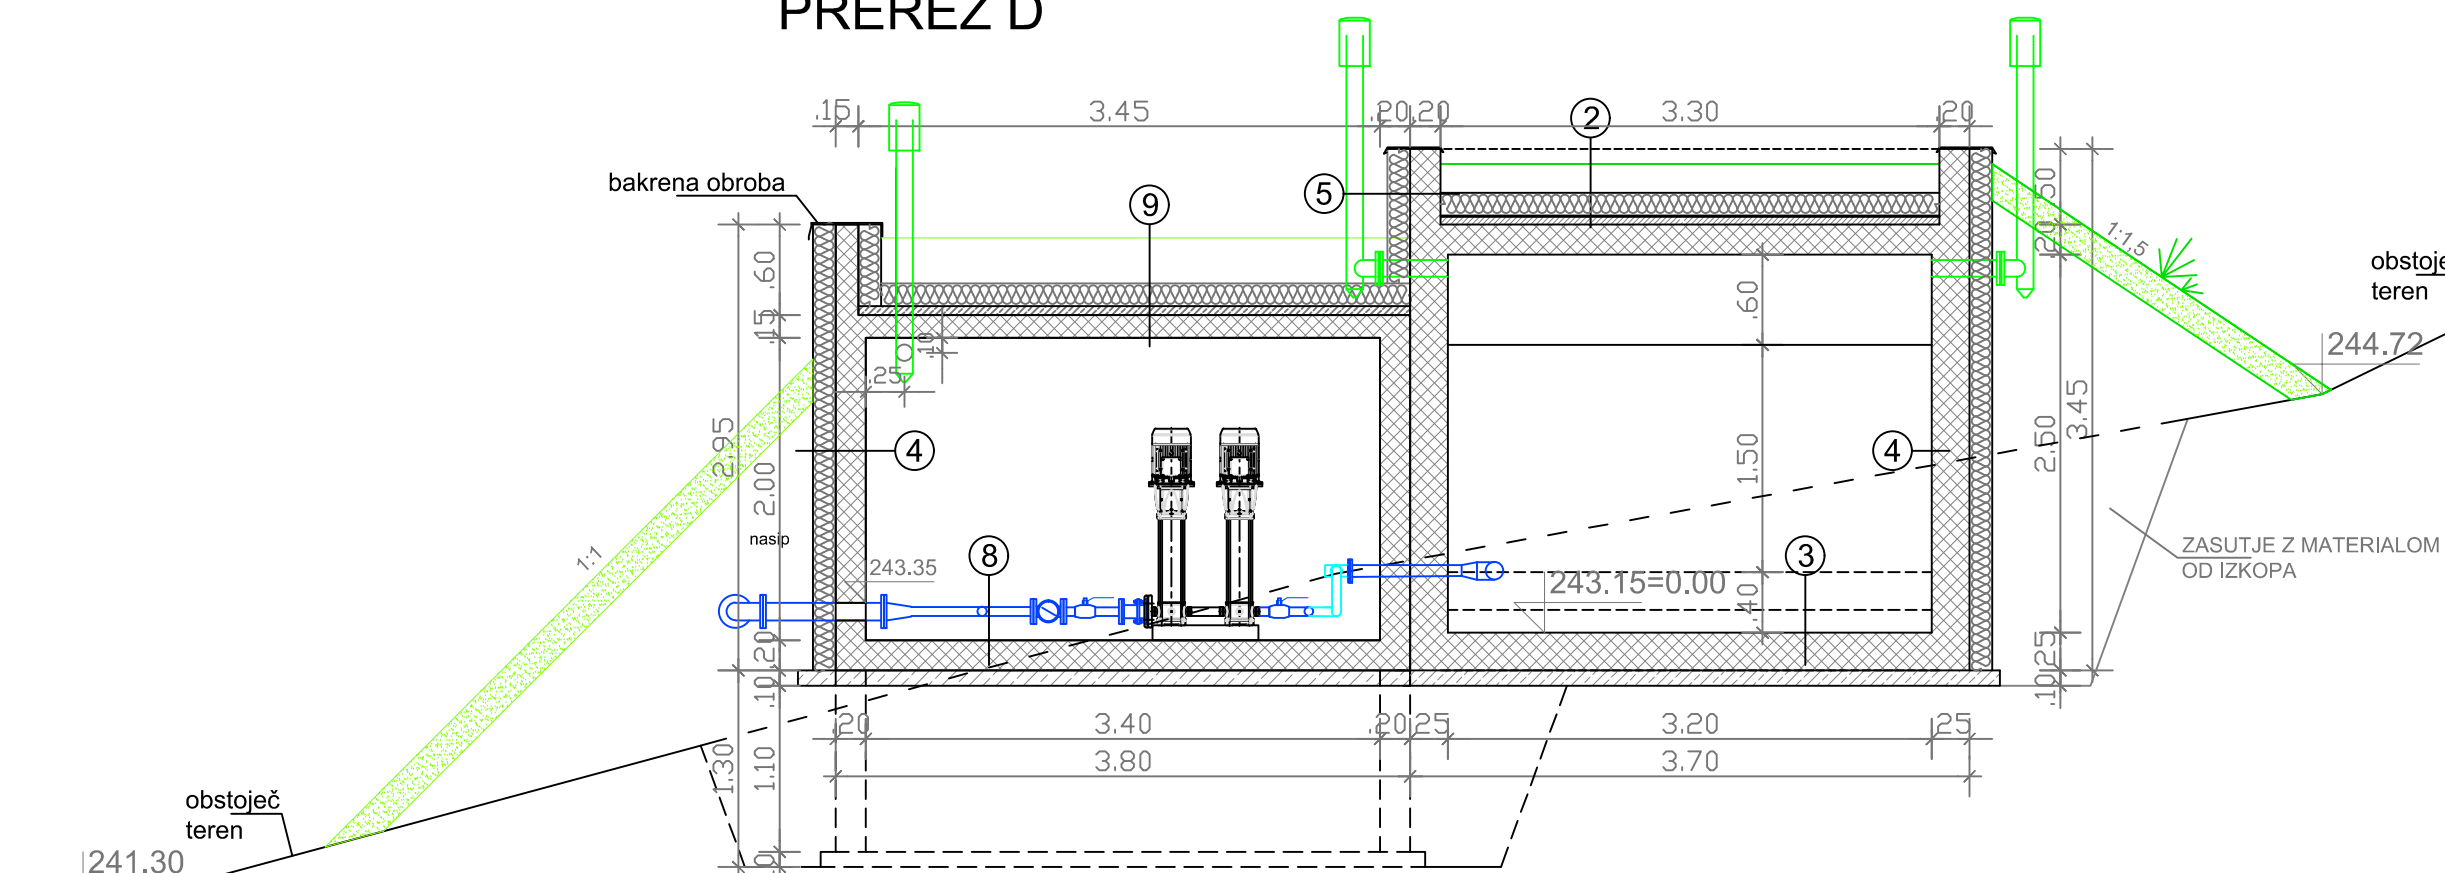


- 8  
GRANITOGREZ NA LEPILO 1 cm  
AB PLOŠČA C30/37 20 cm  
PODLOŽNI BETON C12/15 10 cm  
RAŠČEN TEREN

- |   |                    |        |
|---|--------------------|--------|
| 9 | HUMUS              | 20 cm  |
|   | STIRODUR           | 15 cm  |
|   | H.I. KEMOLASTIK    |        |
|   | 2x FASADNA MREŽICA |        |
|   | H.I. KEMOLASTIK    |        |
|   | NAKLONSKI ESTRIH   | 2-6 cm |
|   | AB PLOŠČA C 30/37  | 15 cm  |

- |    |                       |       |
|----|-----------------------|-------|
| 10 | NASUTJE               |       |
|    | ČEPASTA MEMBRANA      |       |
|    | STIRODUR              | 15 cm |
|    | HIDROTES PREMAZ 2X    |       |
|    | AB STENA C 30/37      | 20 cm |
|    | HIDROTES VH PREMAZ 2X |       |

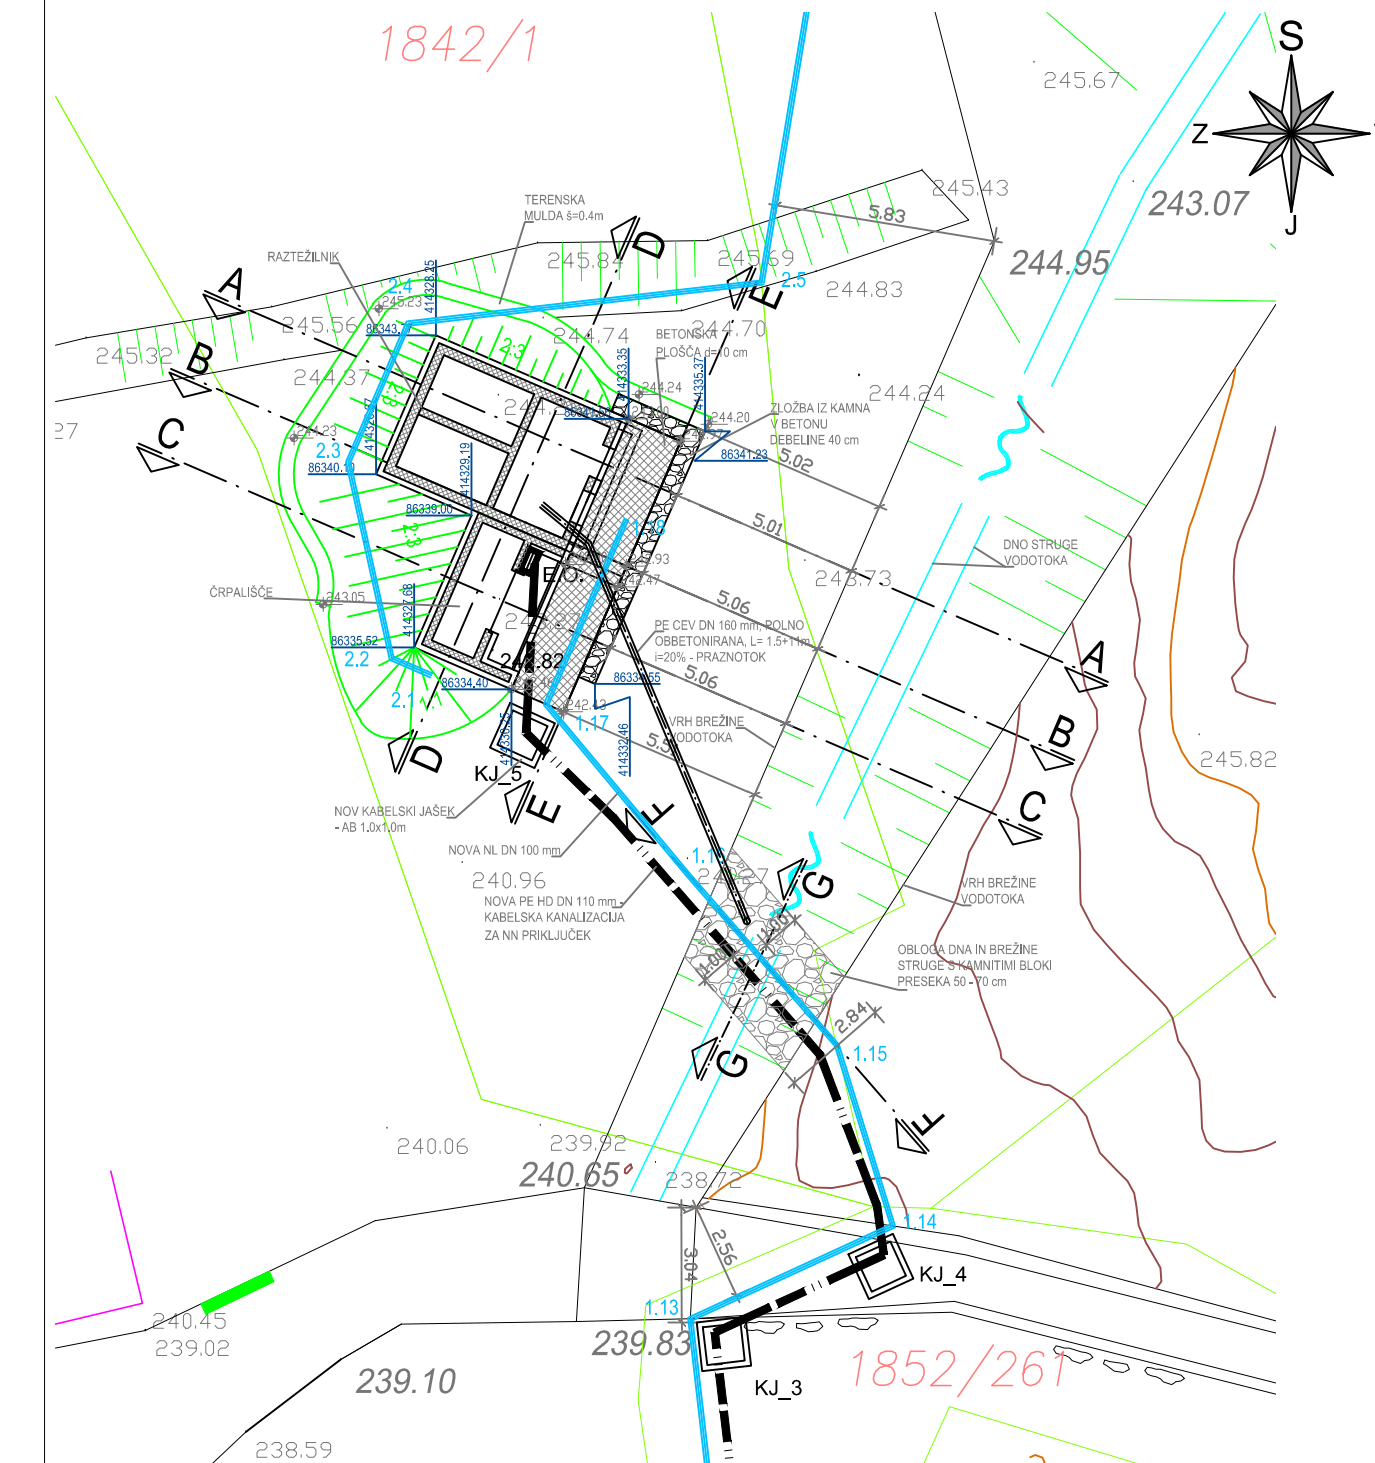

		<b>OBČINA AJDOVŠČINA</b> , Cesta 5. maja 6a, 5270 Ajdovščina	
<b>di</b> <b>DETALJ</b> <b>INFRASTRUKTURA</b>		Detalj infrastruktura d.o.o. Na prodaju 13 5271 Vignava Slovenija T 05 36 550 12 F 05 36 550 14 E info@detalj.eu www.detalj.eu	
		<b>POVEZAVA SISTEMA HUBELJ S          SISTEMOM GORA          Lokavec - Skuk</b>	
ime in priimek - naziv		id. št. IZS	
Vodja projekta:	Mitja Lavrenčič dipl. inž. grad	G - 1642	
Pooblaščenec inženjer:	Mitja Lavrenčič dipl. inž. grad	G - 1642	
Izdelal:	Mitja Lavrenčič dipl. inž. grad		
Sodelavec:			
Vrsta projekta:		datum:	
št. projekta:		merilo:	
PZI		februar 2021	
18/51-2		1:50	
		številka lista:	
		17	