




PREREZ F-OBSTOJEČE

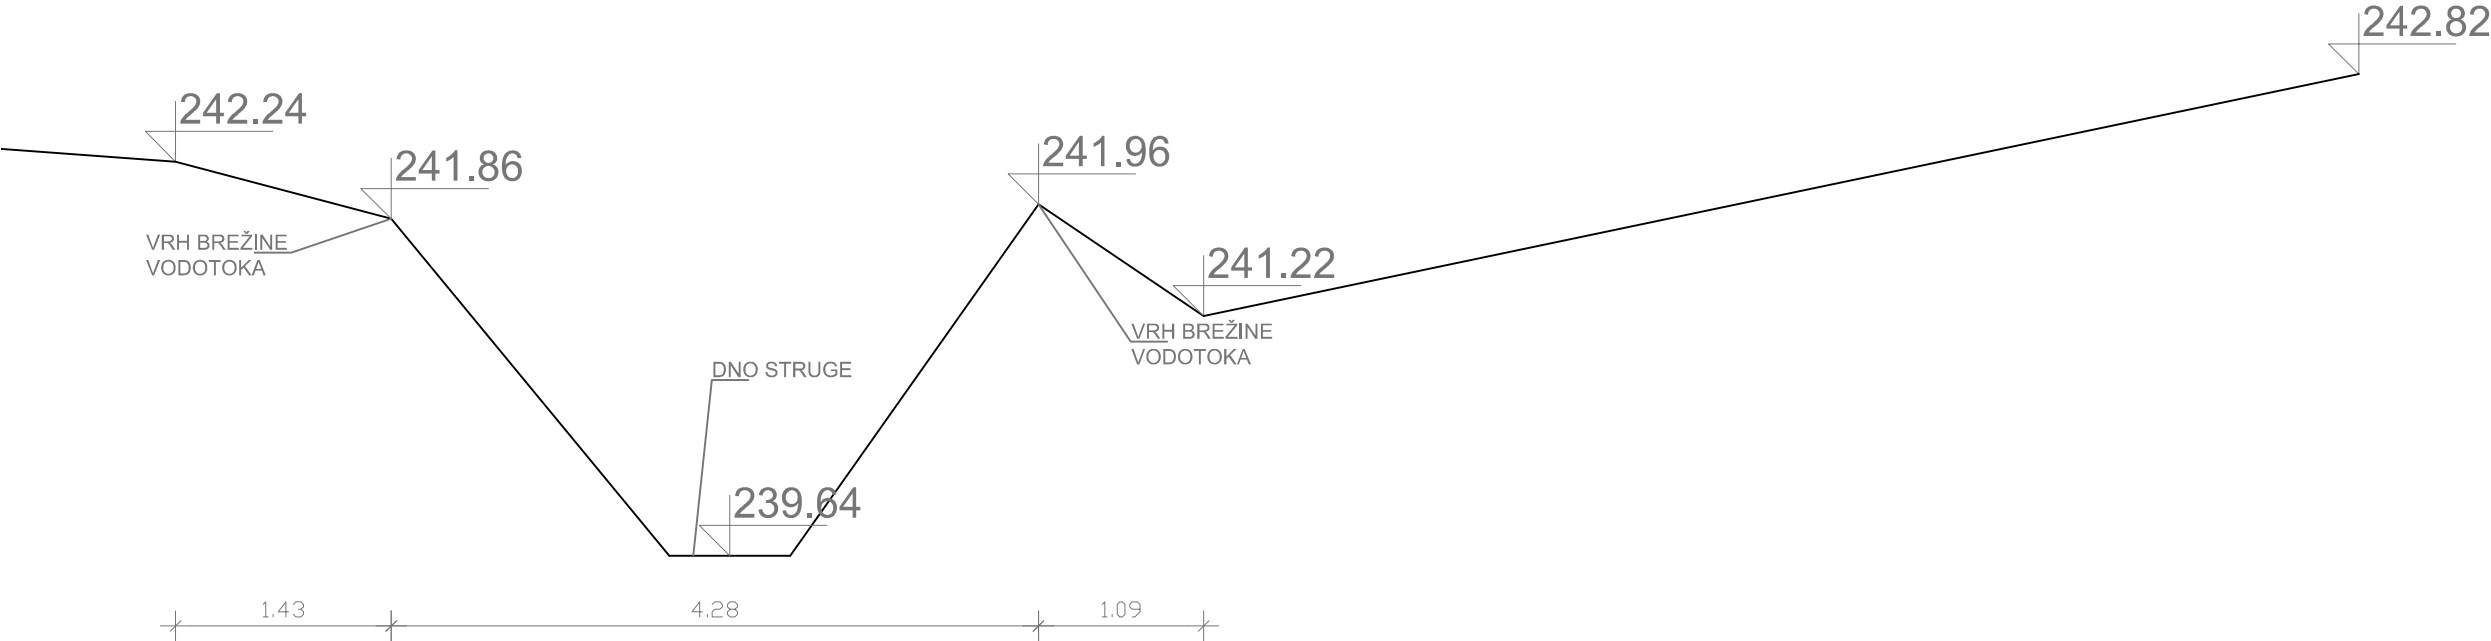


PREREZ F-PREDVIDENO

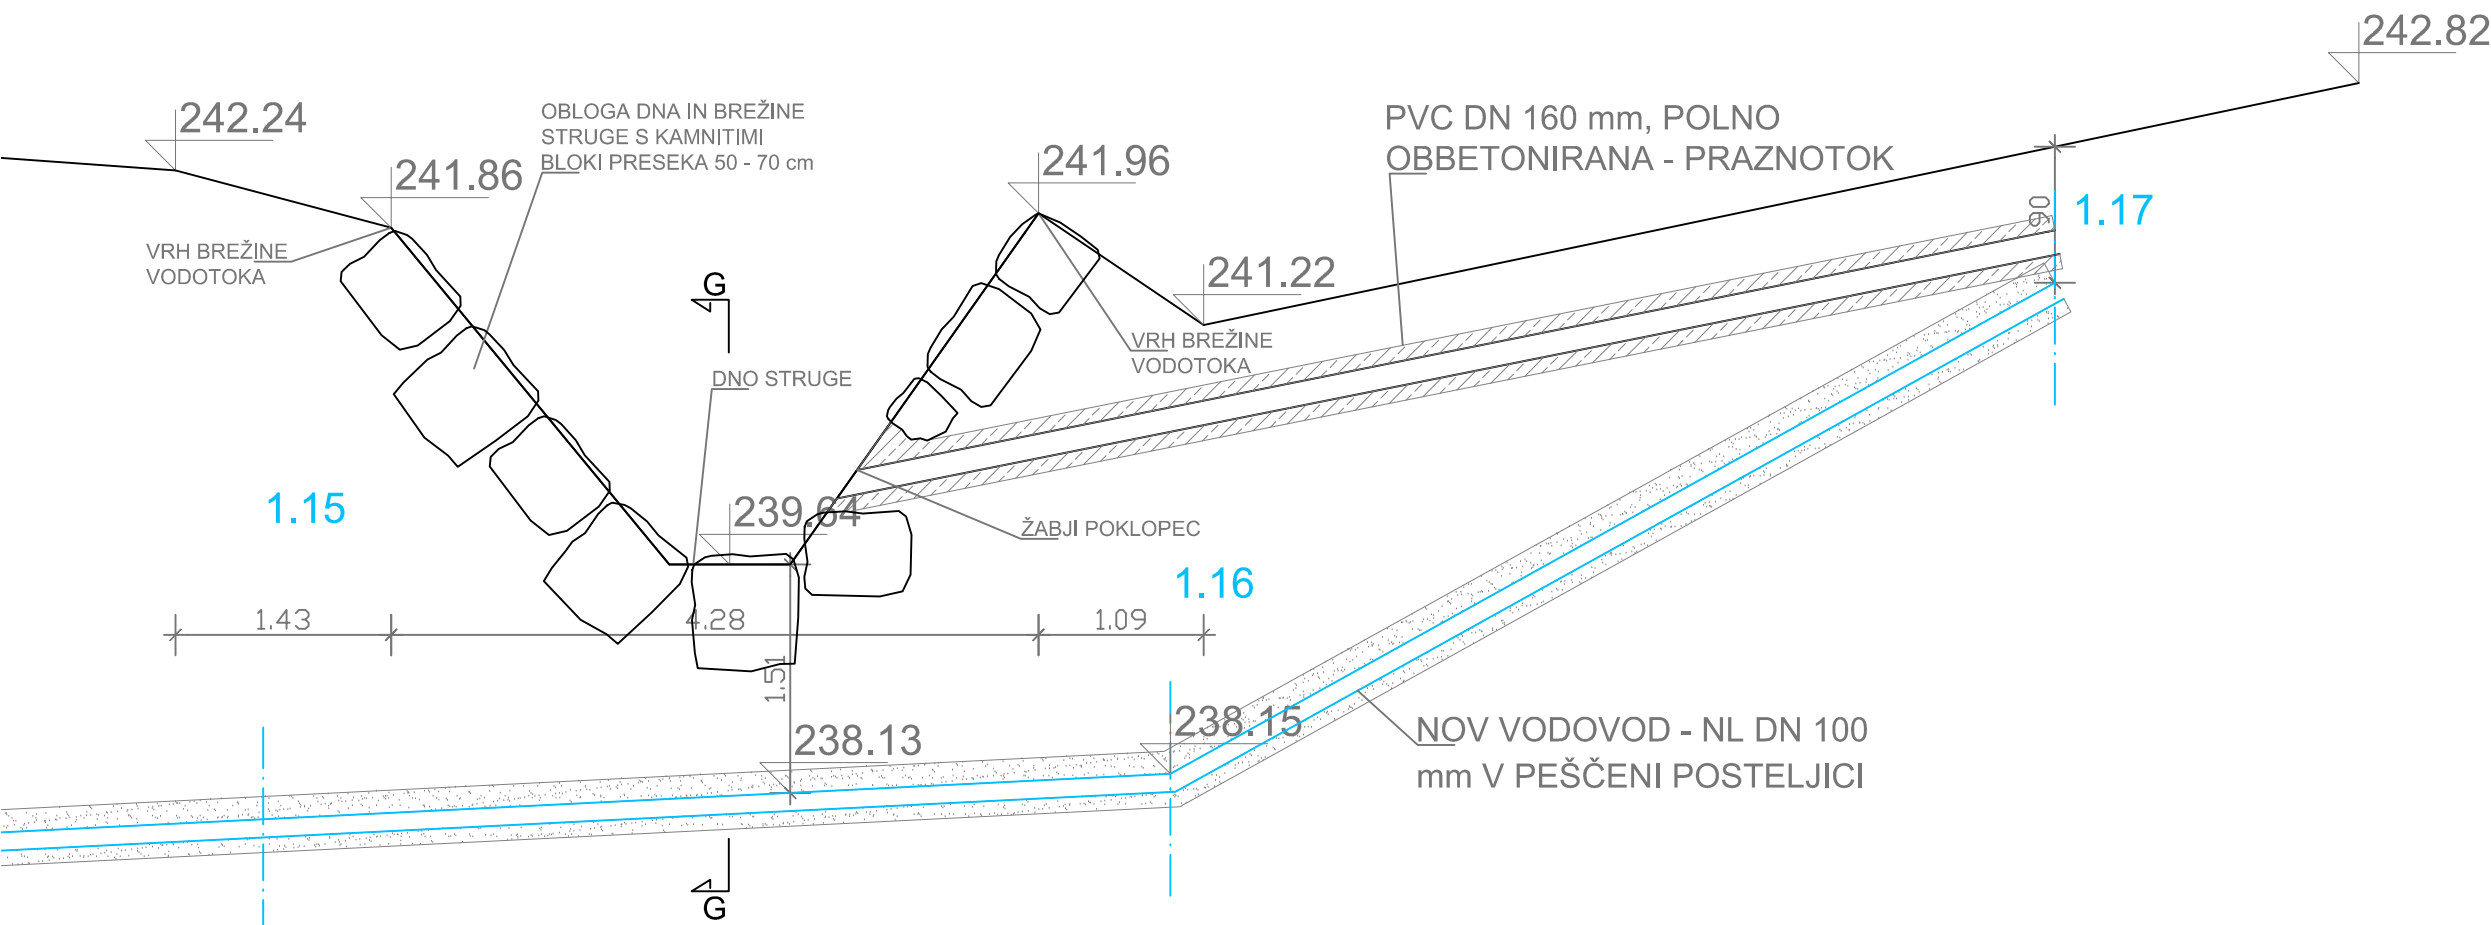



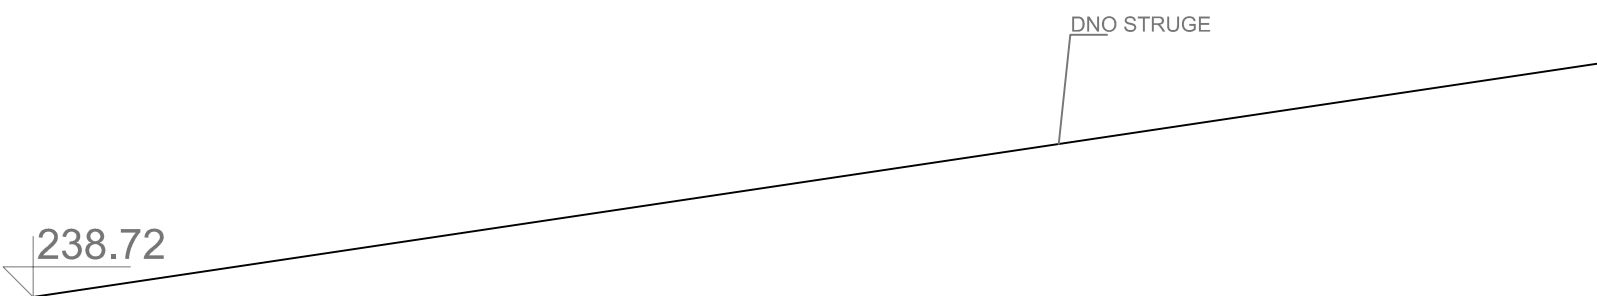
 


PREREZ G-OBSTOJEČE

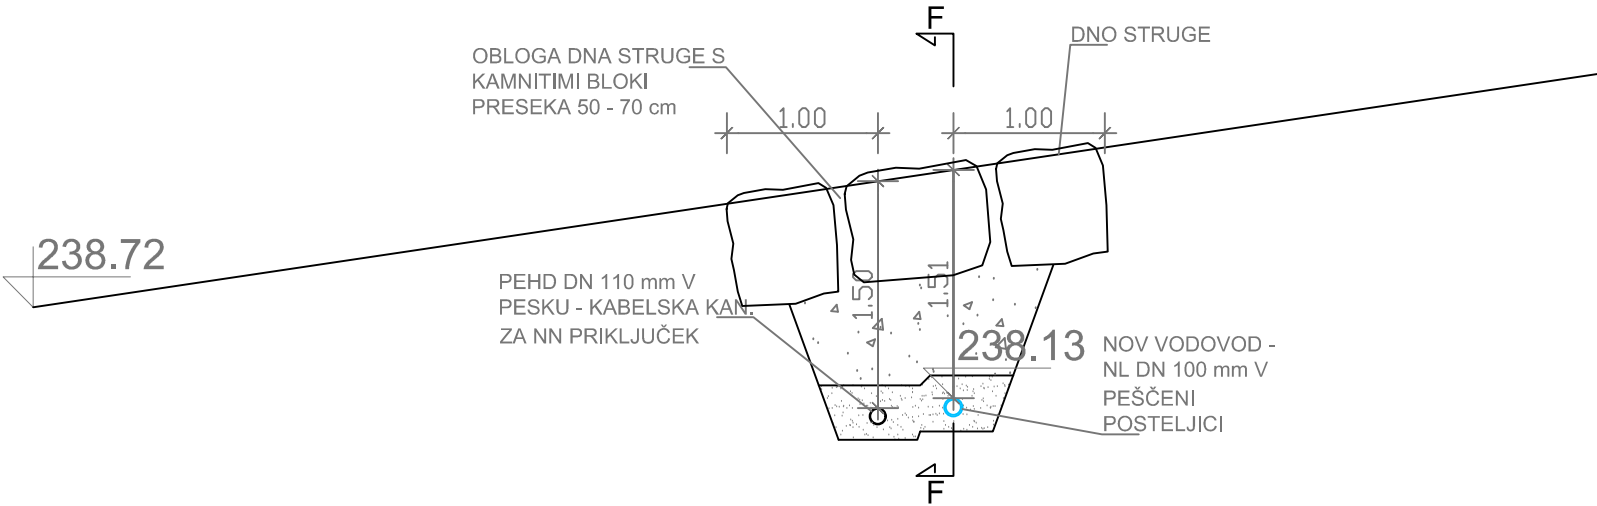

PREREZ G-PREDVIDENO



<div><div><div><div>Naročnik:</div><div>OBČINA AJDOVŠČINA, Cesta 5. maja 6a, 5270 Ajdovščina</div></div></div></div>				
<div><div><div><div>DET AJL</div><div>INFRASTRUKTURA</div></div></div><div><div>Detalji Infrastruktura d.o.o.</div><div>Na prodaj 13</div><div>5271 Vipava</div><div>Slovenija</div></div></div>		<div><div><div>05 36 550 12</div></div><div><div><div>05 36 550 14</div></div><div><div><div>info@detajl.eu</div></div><div><div><div>www.detajl.eu</div></div></div></div></div></div>		<div><div>POVEZAVA SISTEMA HUBELJ S</div><div>SISTEMOM GORA</div><div>Lokavec - Skuk</div></div>
Vodja projekta:	Mitja Lavrenčič dipl. inž. grad	id. št. IZS	G - 1642	Vrsta in št. načrta:
Pooblaščen inženir:	Mitja Lavrenčič dipl. inž. grad	G - 1642		2 - NAČRT GRADBENIŠTVA 18/51-2 G
Izdelal:	Mitja Lavrenčič dipl. inž. grad			Načrt/vsebina lista
Sodelavec:				DETAJL PREČKANJA VODOTOKA V1 - PREREZ F IN G
Vrsta projekta:	št. projekta:	datum:	merilo:	številka lista:
PZI	18/51-2	februar 2021	1:50	21