PREREZ A - OBSTOJEČE

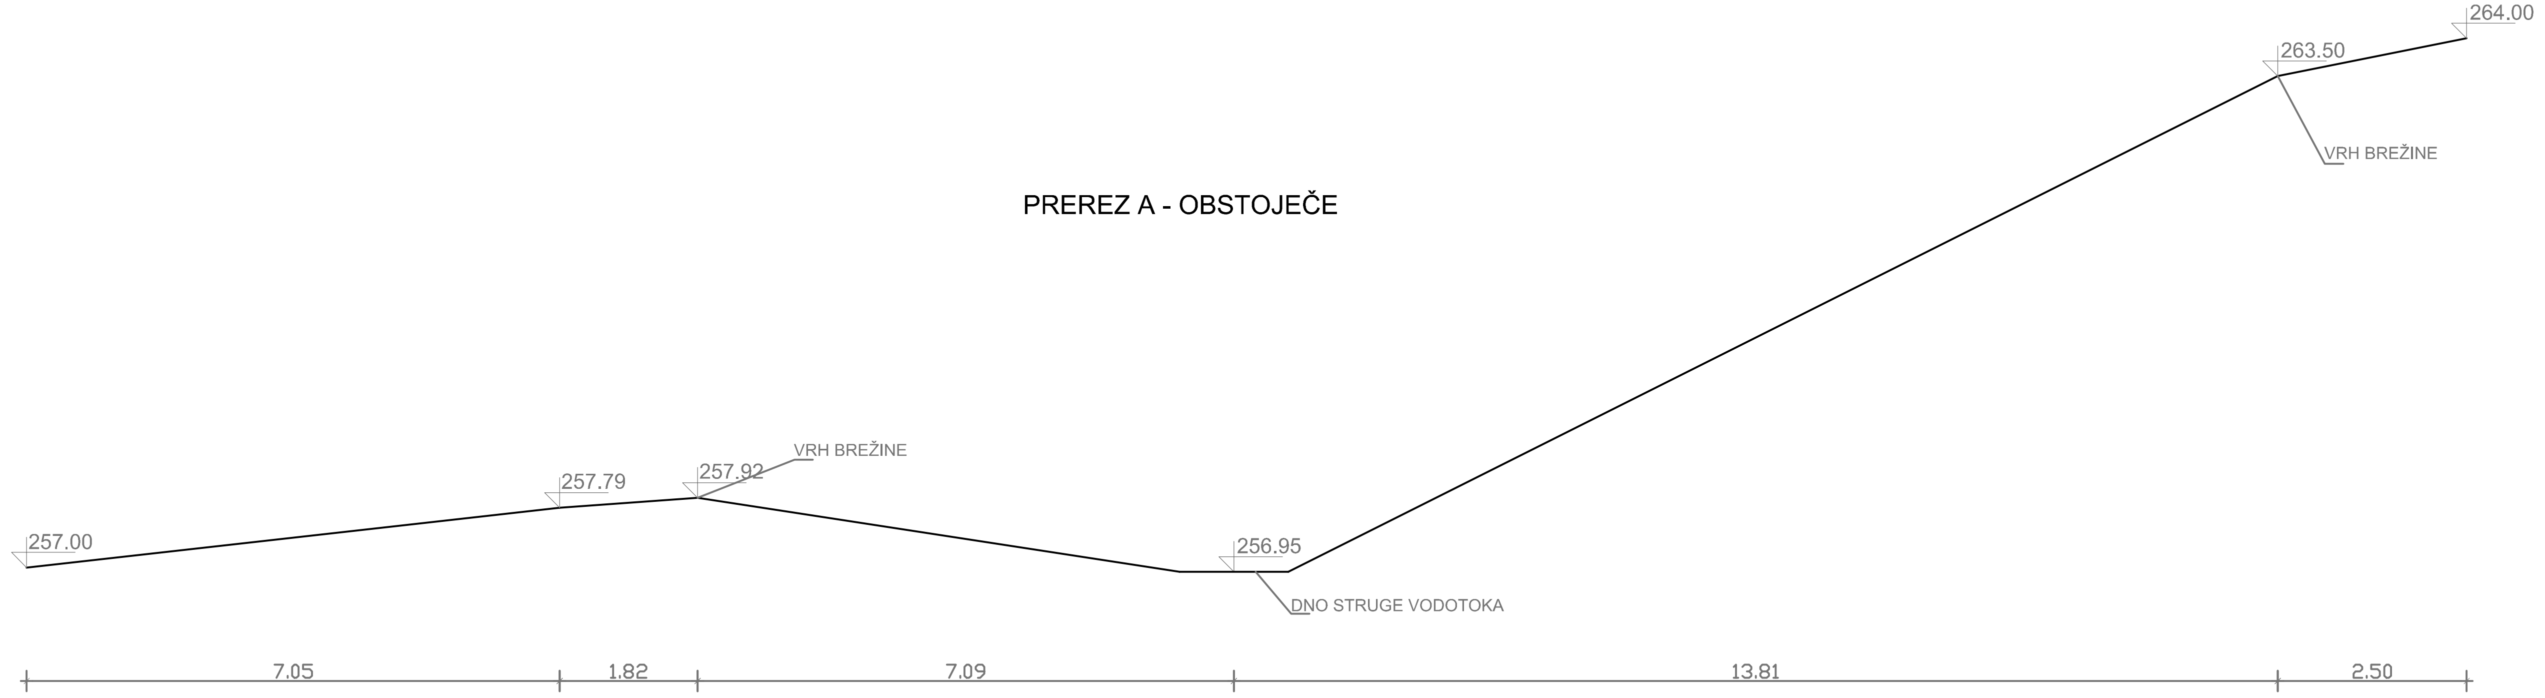

PREREZ A - PREDVIDENO

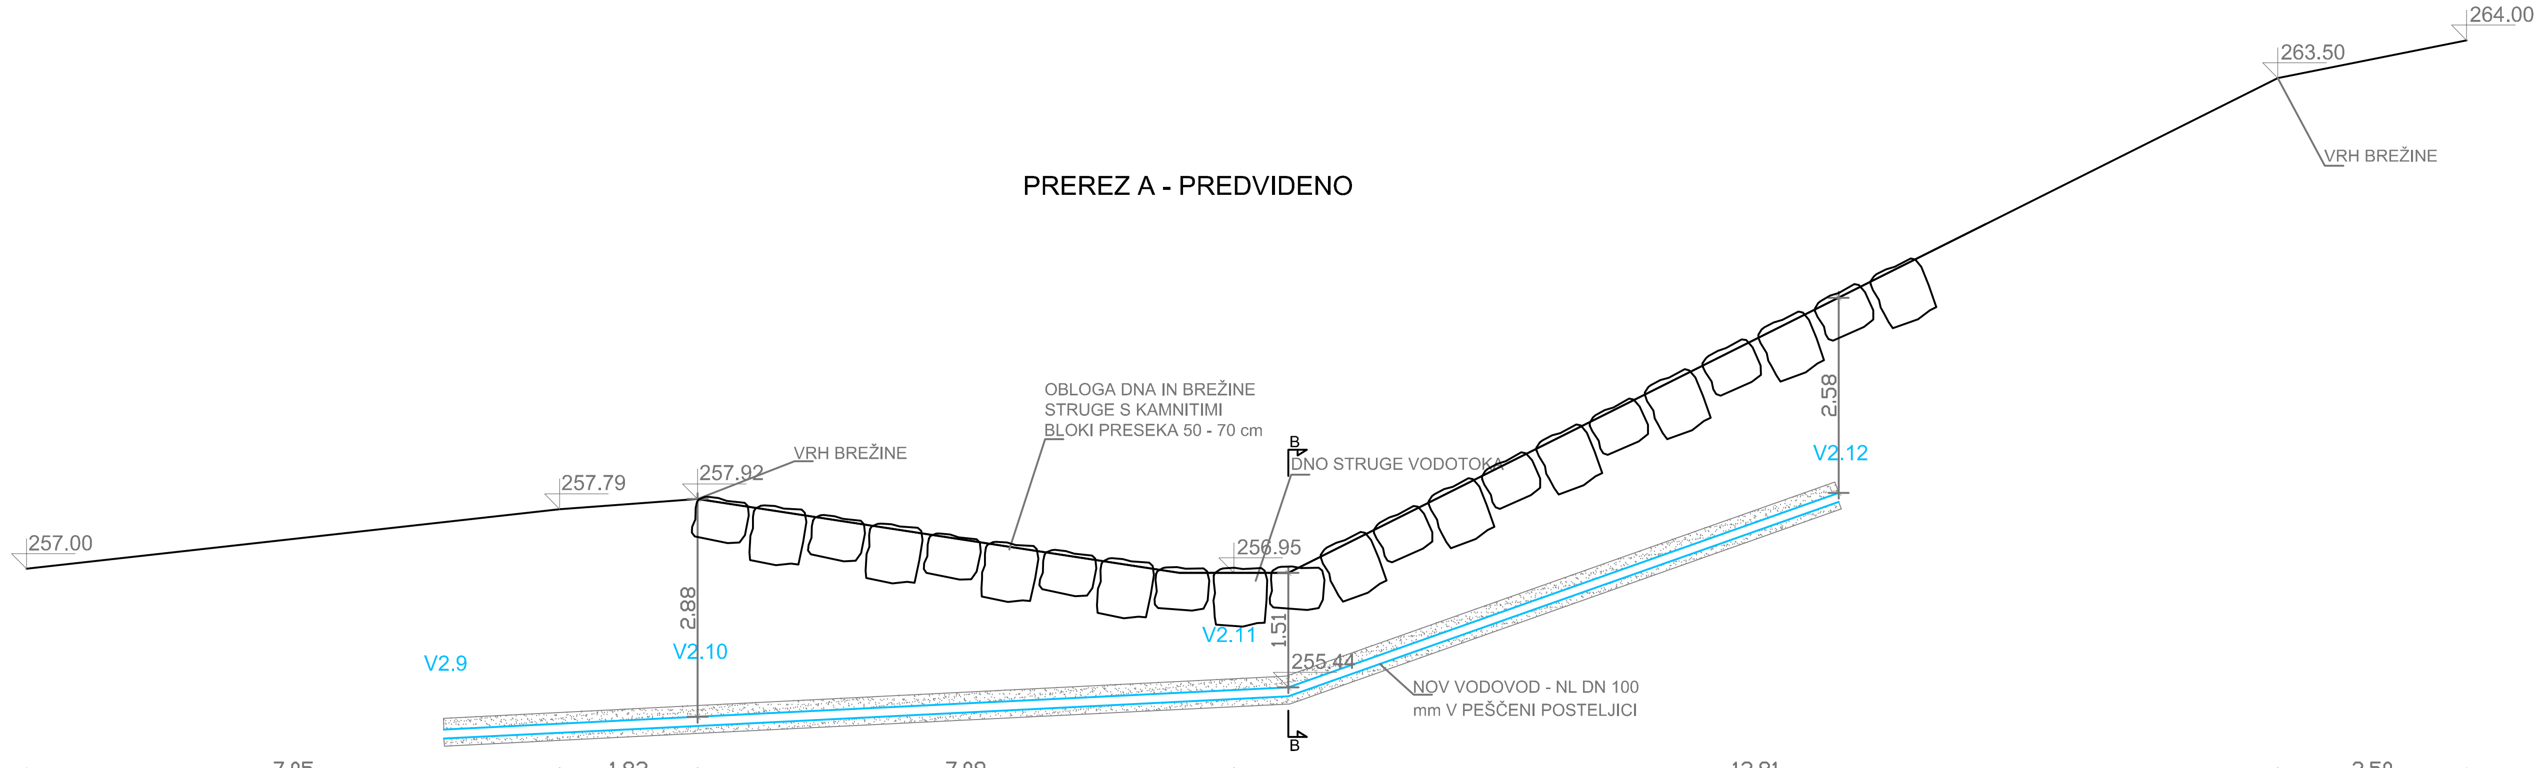

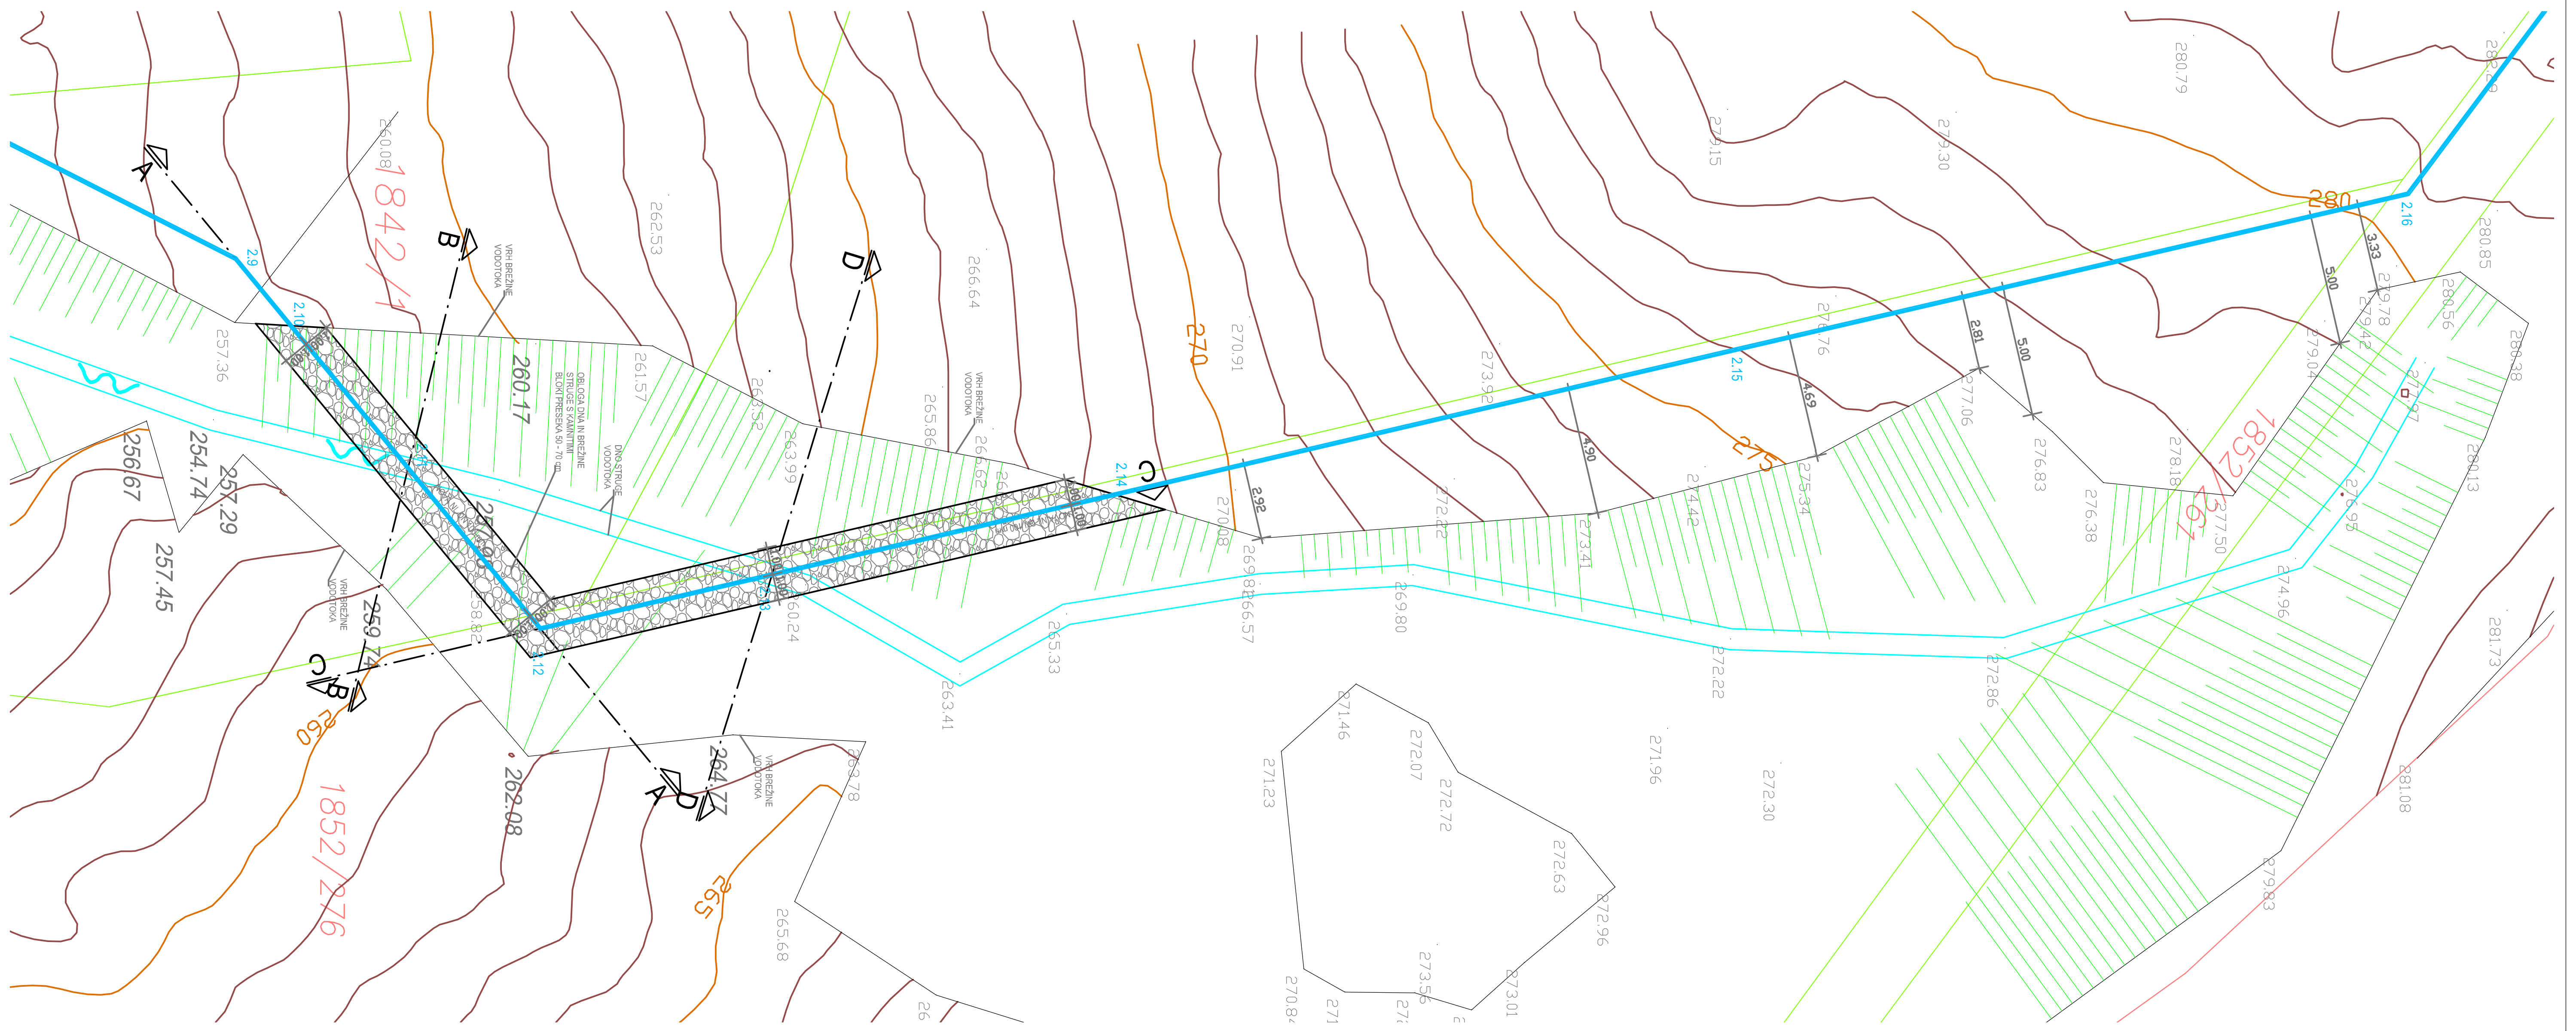

PREREZ B - OBSTOJEČE

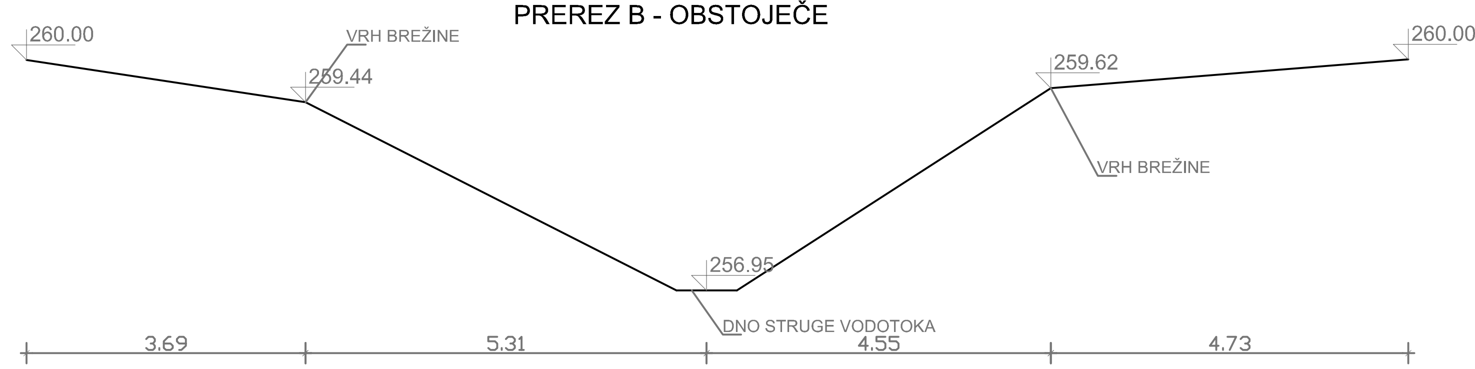

PREREZ B - OBSTOJEČE

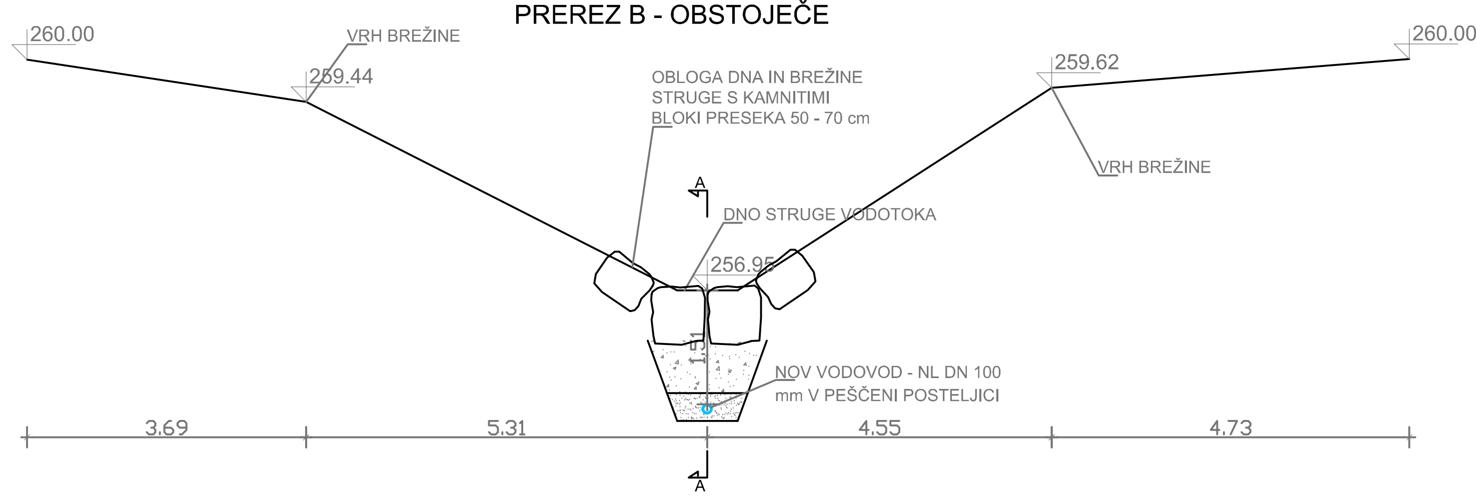

Naročnik: OBČINA AJDOVŠČINA, Cesta 5. maja 6a, 5270 Ajdovščina

DETAJL INFRASTRUKTURA
Detajl infrastruktura d.o.o.
Na produ 13
5271 Vipava
Slovenija
T 05 36 550 12
F 05 36 550 14
E info@detajl.eu
www.detajl.eu

POVEZAVA SISTEMA HUBELJ S SISTEMOM GORA
Lokavec - Skuk

	ime in priimek - naziv	id. št. IZS
Vodja projekta:	Mitja Lavrenčič dipl. inž. grad	G - 1642
Pooblaščeni inženir:	Mitja Lavrenčič dipl. inž. grad	G - 1642
Izdelal:	Mitja Lavrenčič dipl. inž. grad	
Sodelavec:		

Vrsta in št. načrta: 2 - NAČRT GRADBENIŠTVA 18/51-2 G

Načrt/vsebina lista: DETAJL PREČKANJA VODOTOKA V2 - SITUACIJA IN PREREZA A TER B

Vrsta projekta:	št. projekta:	datum:	merilo:	številka lista:
PZI	18/51-2	februar 2021	1:250, 1:100	22