



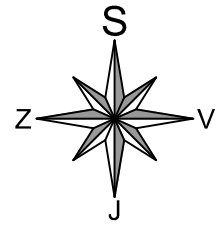

PREREZ A M 1:50

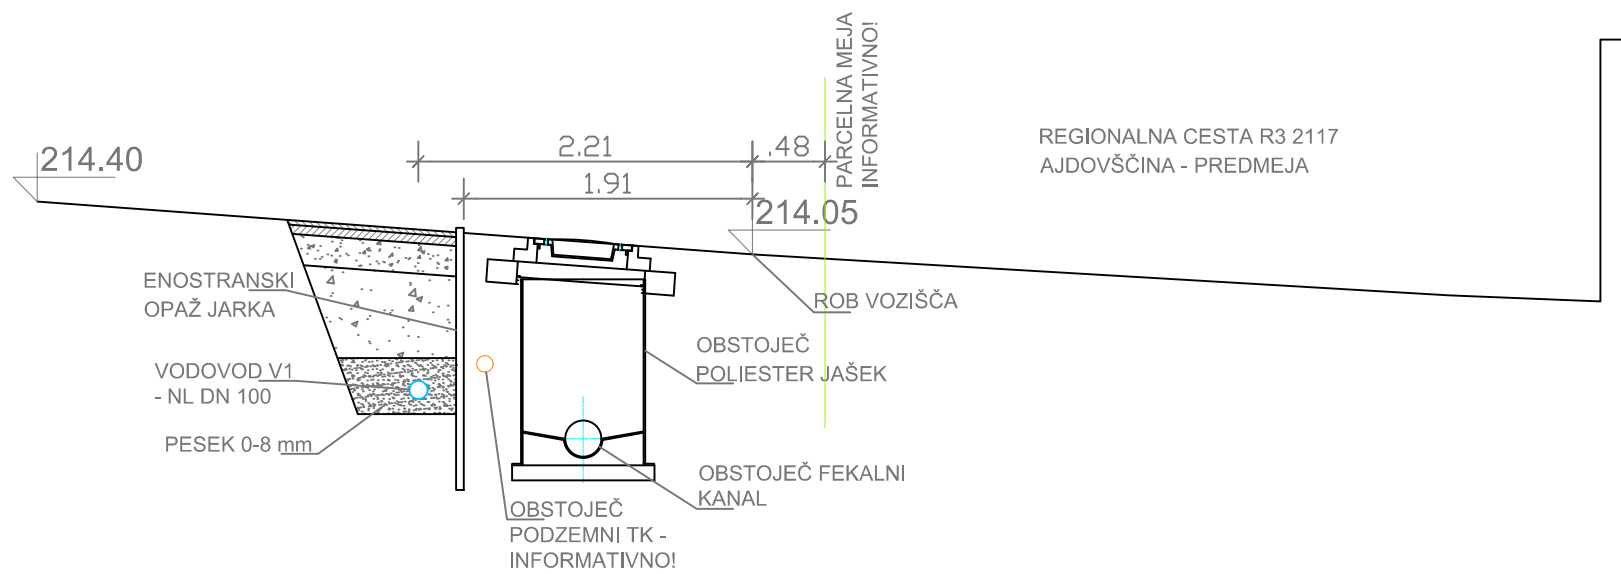

<div>OBČINA AJDOVŠČINA, Cesta 5. maja 6a, 5270 Ajdovščina</div>				
<div>DETAJL INFRASTRUKTURA</div>		<div>Detajl Infrastruktura d.o.o. Na prodaj 13 5271 Vipava Slovenija</div>		<div>POVEZAVA SISTEMA HUBELJ S SISTEMOM GORA Lokavec - Skuk</div>
Vodja projekta:		ime in priimek - naziv	id. št. IZS	Vrsta in št. načrta:
Pooblaščen inženir:		Mitja Lavrenčič dipl. inž. grad	G - 1642	2 - NAČRT GRADBENIŠTVA 18/51-2 G
Izdela:		Mitja Lavrenčič dipl. inž. grad	G - 1642	Načrt/vsebina lista
Sodelavec:				DETAJL PRIBLIŽEVANJA REGIONALNI CESTI
Vrsta projekta:		št. projekta:	datum:	merilo:
PZI		18/51-2	februar 2021	1:100, 1:50
				številka lista:
				26