FASADA

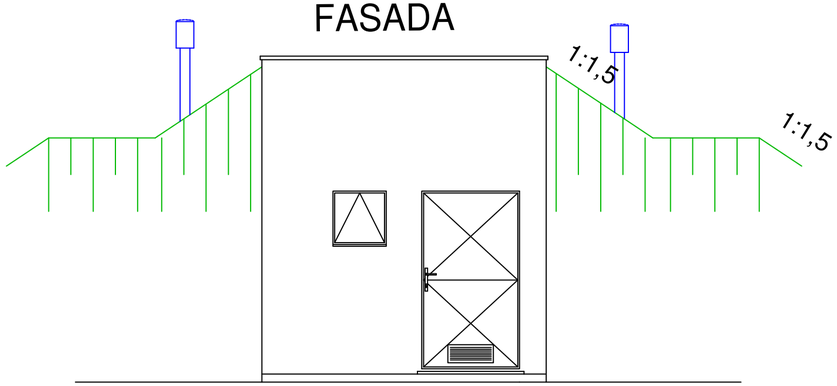

PREREZ 2-2

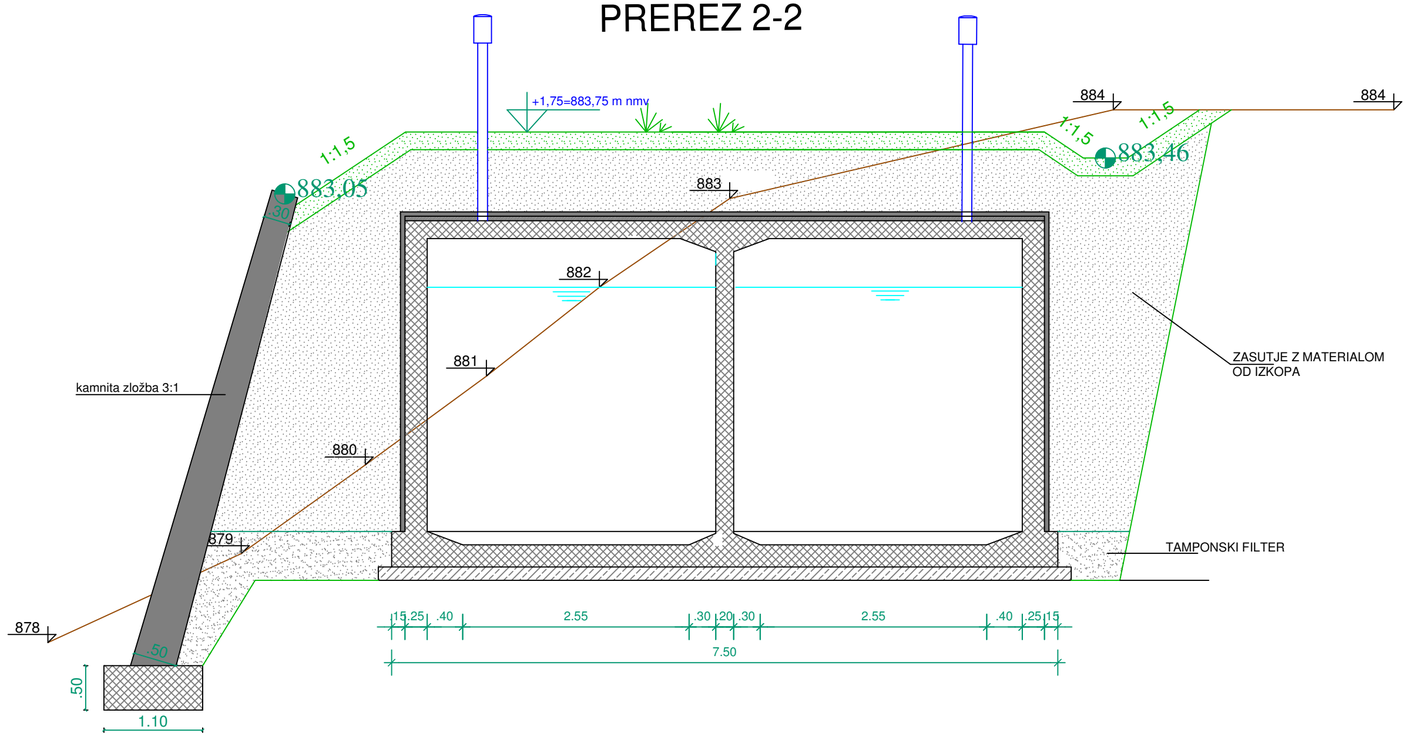

Naročnik: OBČINA AJDOVŠČINA, Cesta 5. maja 6a, 5270 Ajdovščina

DETAJL INFRASTRUKTURA

Detajl Infrastruktura d.o.o.
Na produ 13
5271 Vipava
Slovenija

T 05 36 550 12
F 05 36 550 14
E info@detajl.eu
www.detajl.eu

POVEZAVA SISTEMA GORA S SITEMOM PODKRAJ - STRELICE; ODSEK VH COL-VH PODKRAJ

	ime in priimek – naziv	id. št. IZS	Vrsta in št. načrta:
Vodja projekta	Mitja Lavrenčič dipl. inž. grad	G - 1642	0/2 - VODILNI NAČRT / NAČRT GRADBENIŠTVA 18/51-3
Pooblaščeni inženir	Mitja Lavrenčič dipl. inž. grad	G - 1642	Načrt/vsebina lista
Izdelal:	Mitja Lavrenčič dipl. inž. grad		VODOHRAN PODKRAJ 100m³ PREREZ 2-2, FASADA
Sodelavec:			

Vrsta projekta:	št. projekta:	datum:	merilo:	številka lista:
PZI	18/51-3	februar 2021	1:50	37