




PREREZ A-A

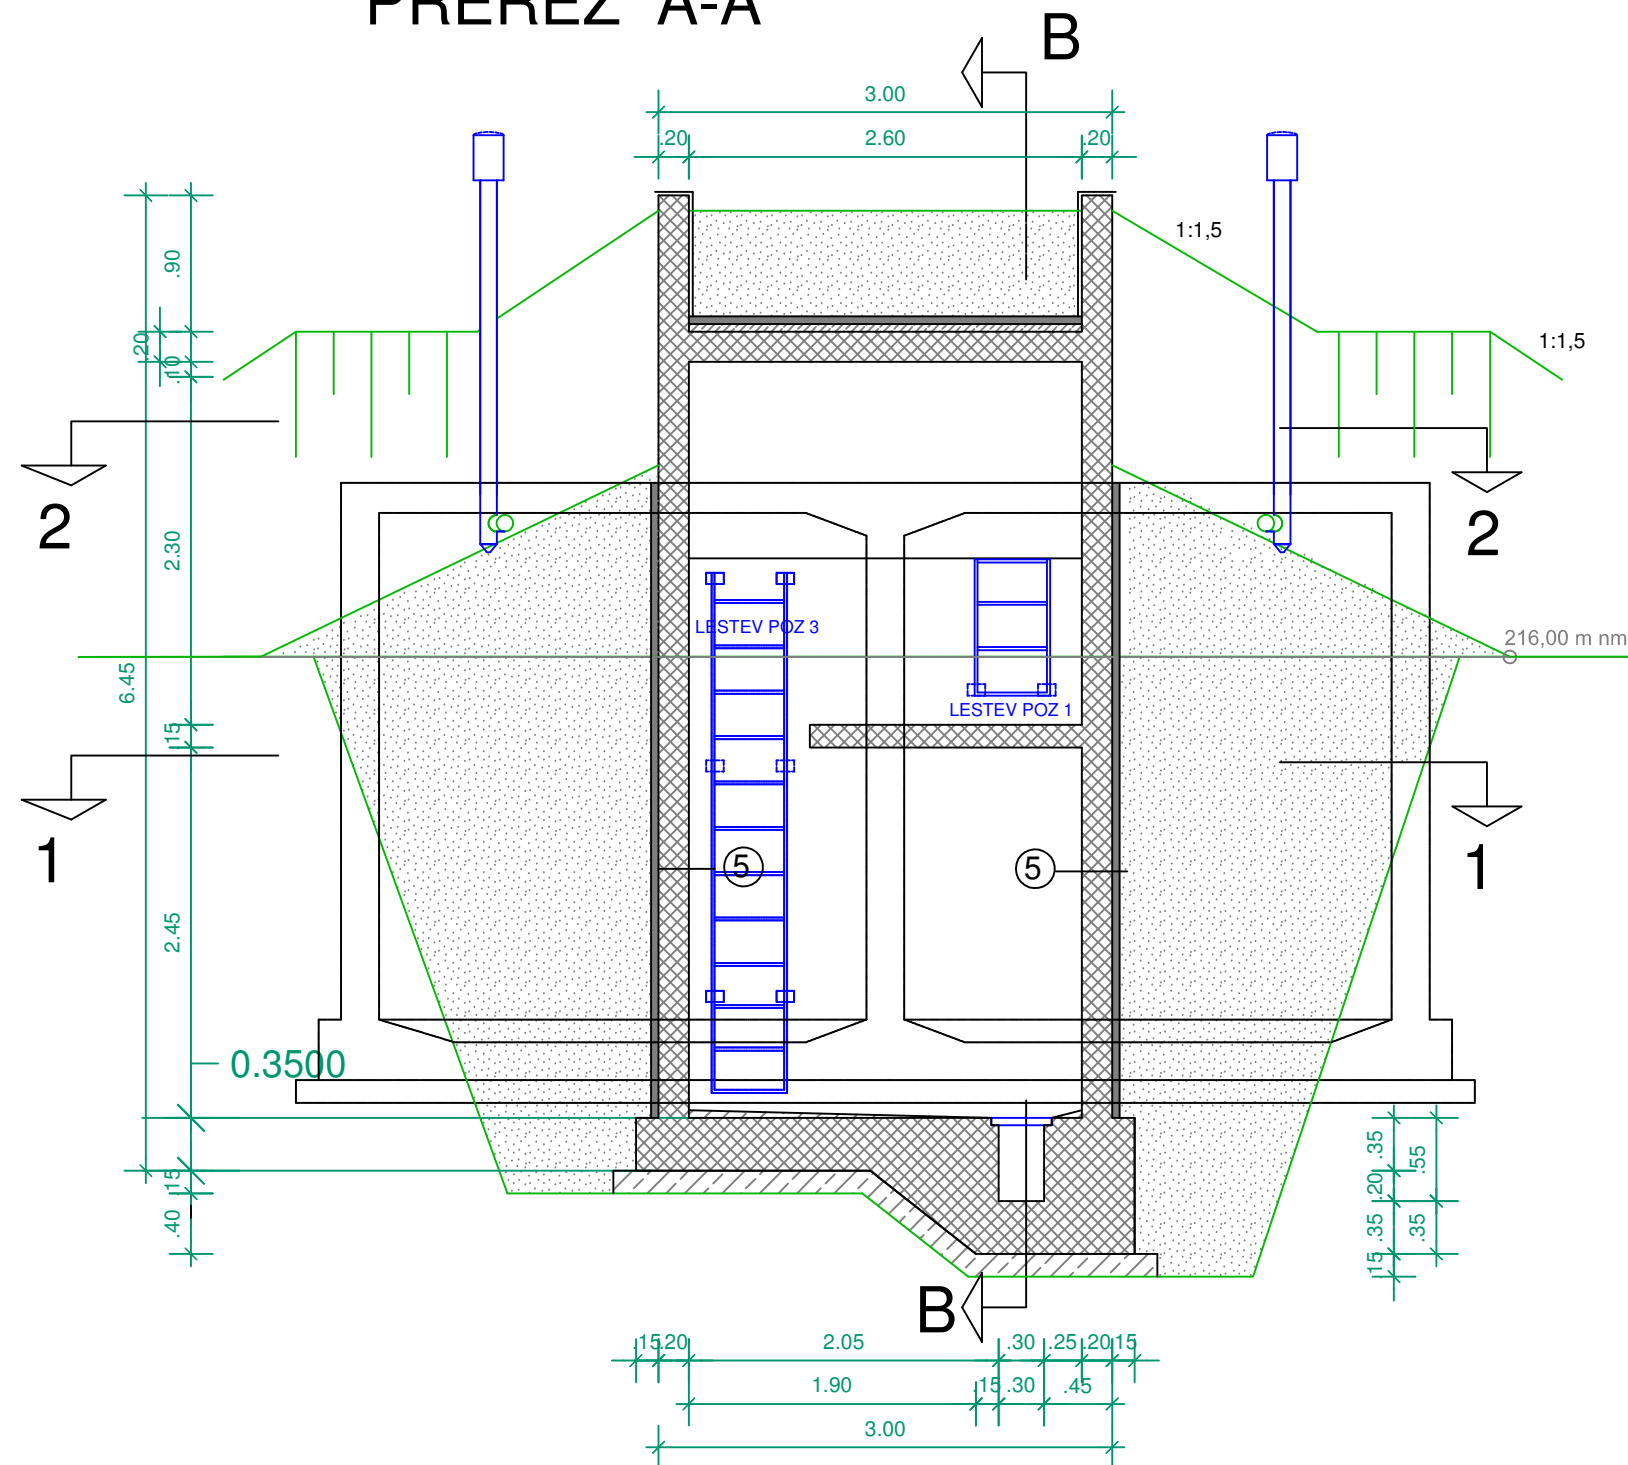

PREREZ 1-1

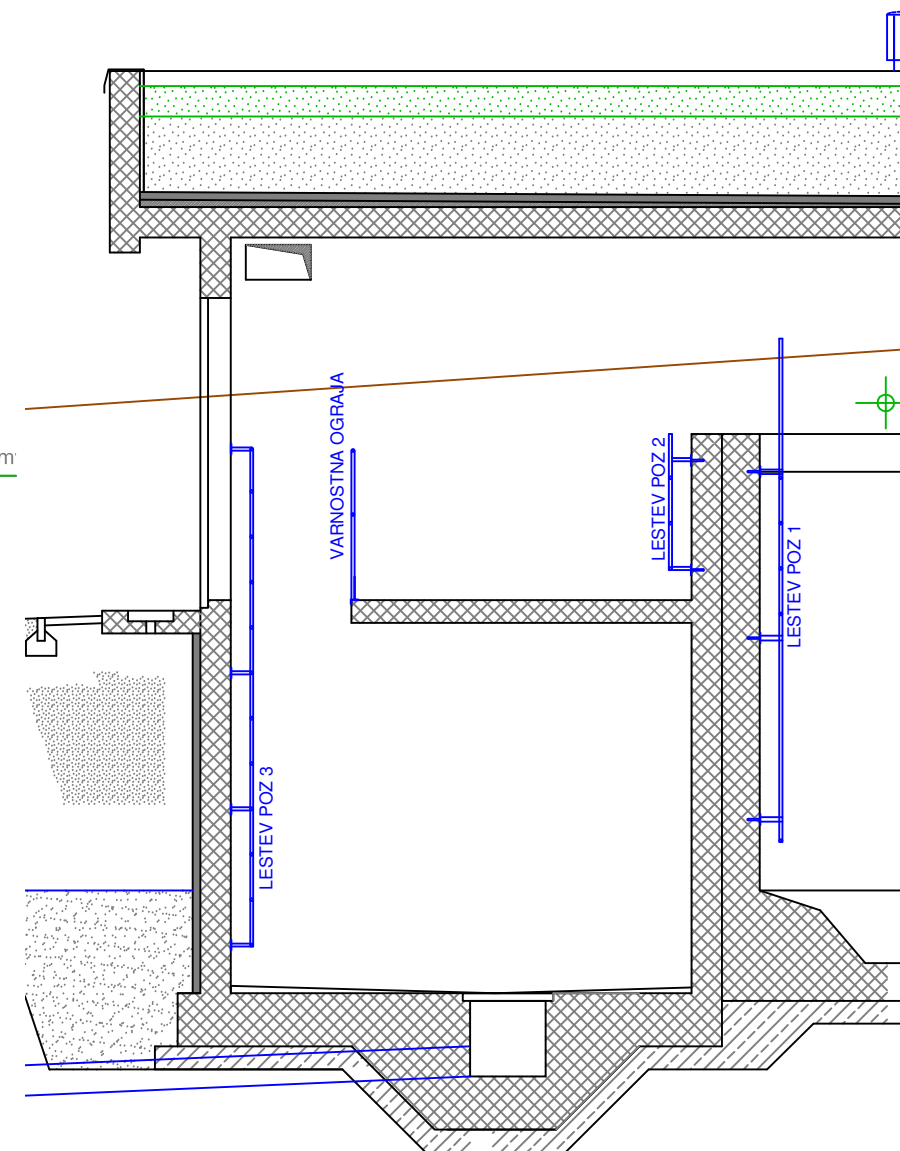


DETAJL IZVEDBE DOSTOPNE
LESTVE POZ 1, 2
M 1:50

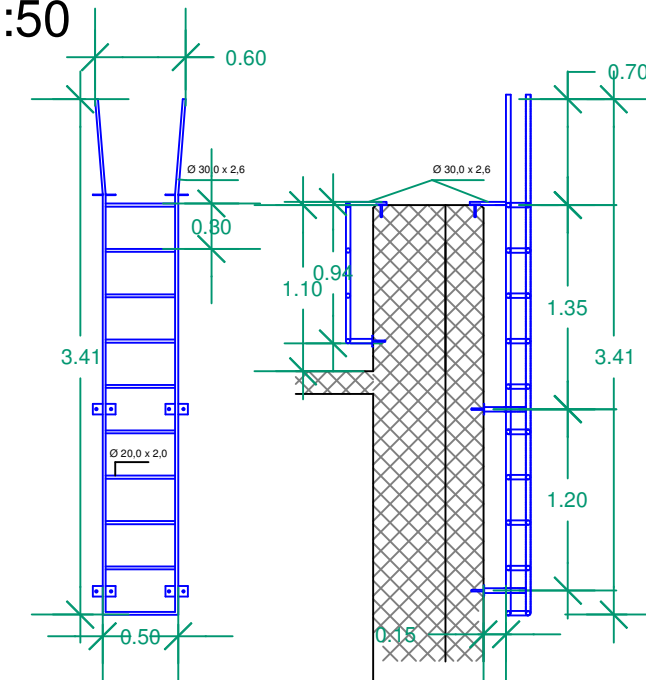


LESTVE SO INOX KVALITETE AISI 304.
PRITRDITEV NA ZID SE IZVEDE Z
JEKLENIMI SIDRNIMI VLOZKI TJS 12
PREKO PRIVARJENIH PLOSCIC
150/70/5 mm

OPOZORILO! PRED IZDELAVO LESTEV
JE POTREBNO PREVERITI ZIDARSKÉ
MERE

DETAJL IZVEDBE ZRACNIKA
M 1:25

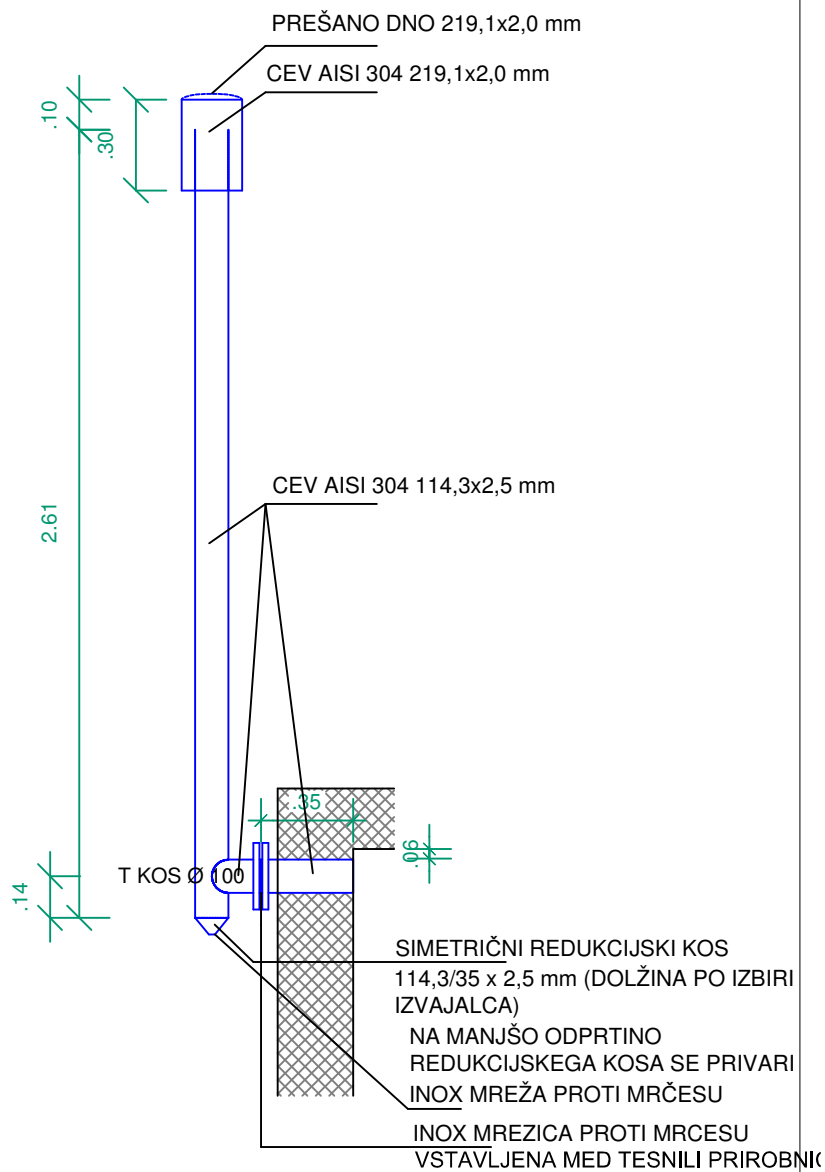



DETAJL VARNOSTNE OGRAJE
M 1:25

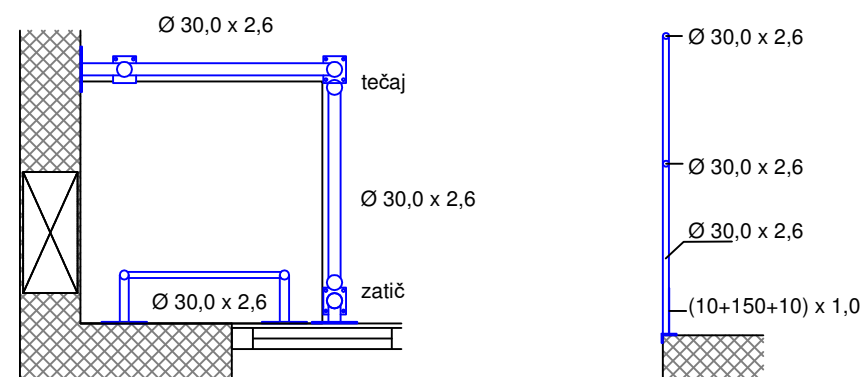

DETAJL PREBOJA SKOZI STENO

M 1:25

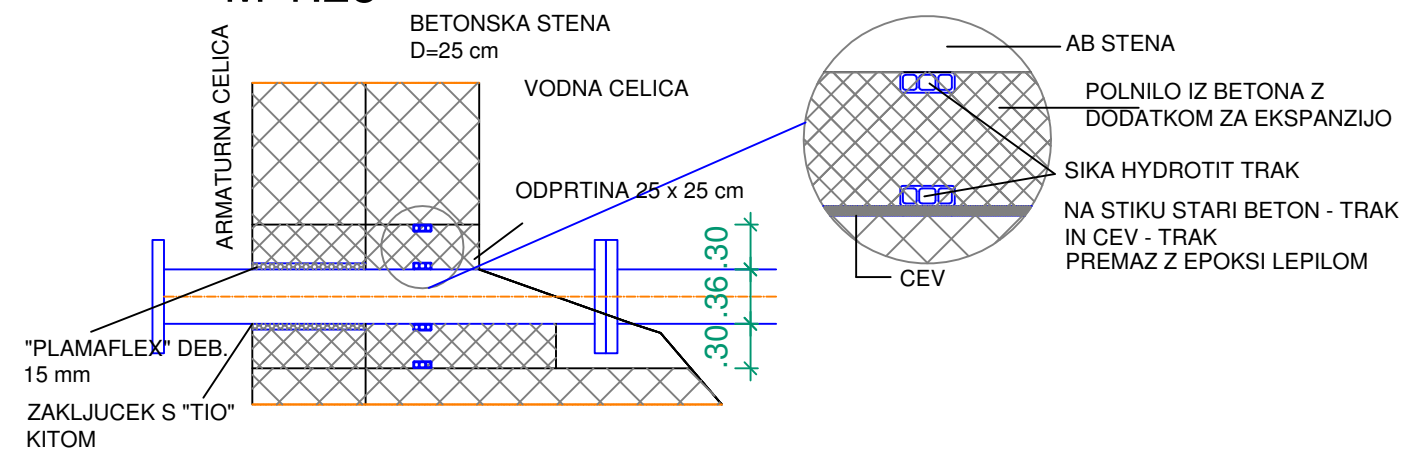



OBČINA AJDOVŠČINA, Gesta 5. maja 6a, 5270 Ajdovščina

<div style="display: flex; align-items: center;"> <div style="font-size: 48px; margin-right: 10px;">di</div> <div> DETAJL INFRASTRUKTURA </div> </div>		<div style="display: flex; justify-content: space-between;"> <div> Detajli Infrastruktura d.o.o. Na prodru 13 5271 Vipava Slovenija </div> <div> T 05 36 550 12 F 05 36 550 14 E info@detajl.eu www.detajl.eu </div> </div>		POVEZAVA SISTEMA GORA S SITEMOM PODKRAJ - STRELICE; ODSEK VH COL-VH PODKRAJ	
	ime in priimek – naziv	id. št. IZS	Vrsta in št. načrta:		
Vodja projekta	Mitja Lavrenčič dipl. inž. grad	G - 1642	0/2 - VODILNI NAČRT / NAČRT GRADBENIŠTVA 18/51-3		
Pooblaščen inženir	Mitja Lavrenčič dipl. inž. grad	G - 1642			
			Načrt/vsebina lista		
Izdela:	Mitja Lavrenčič dipl. inž. grad		VODOHRAN PODKRAJ 100m³ PREREZ A-A, DETAJLI		
Sodelavec:					
Vrsta projekta:	št. projekta:	datum:	merilo:	številka lista:	
PZI	18/51-3	februar 2021	1:50, 1:25	39	