



REVIZIJSKI JAŠEK M 1 :25


Tloris

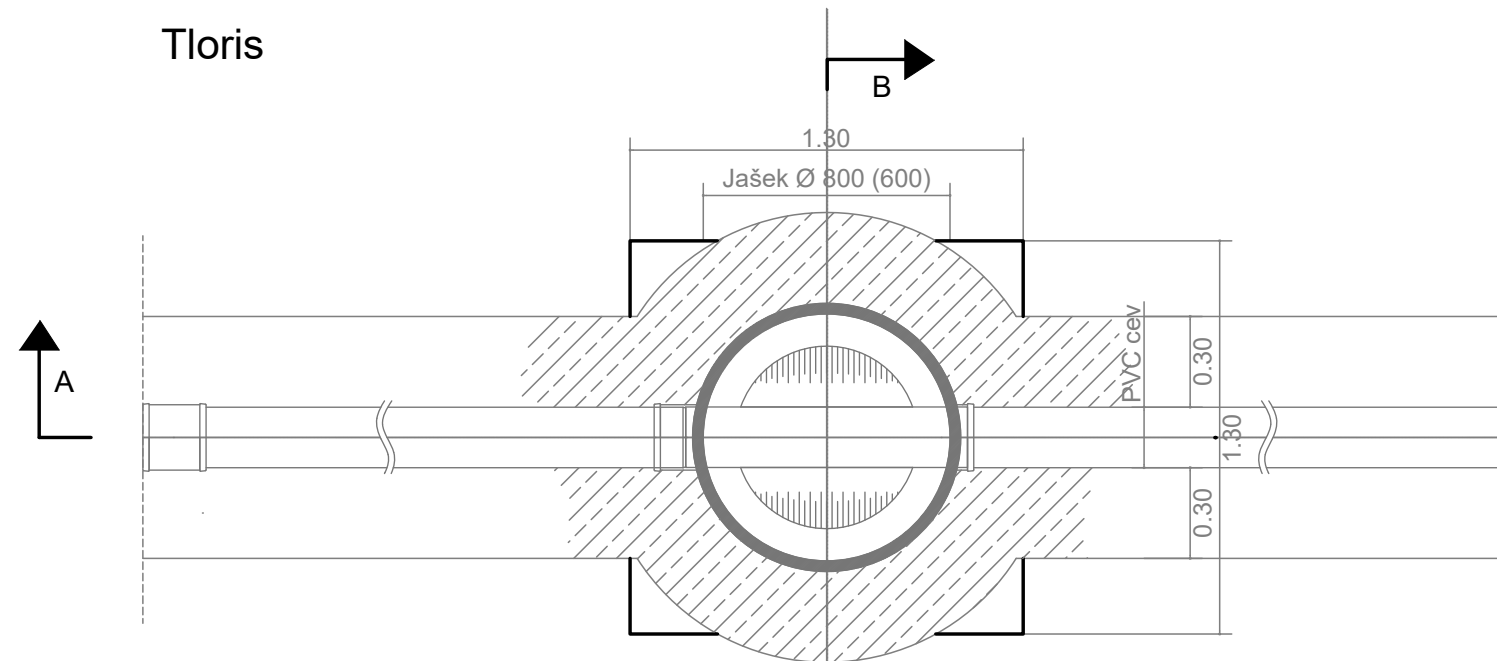


Vzdolžni prerez A - A

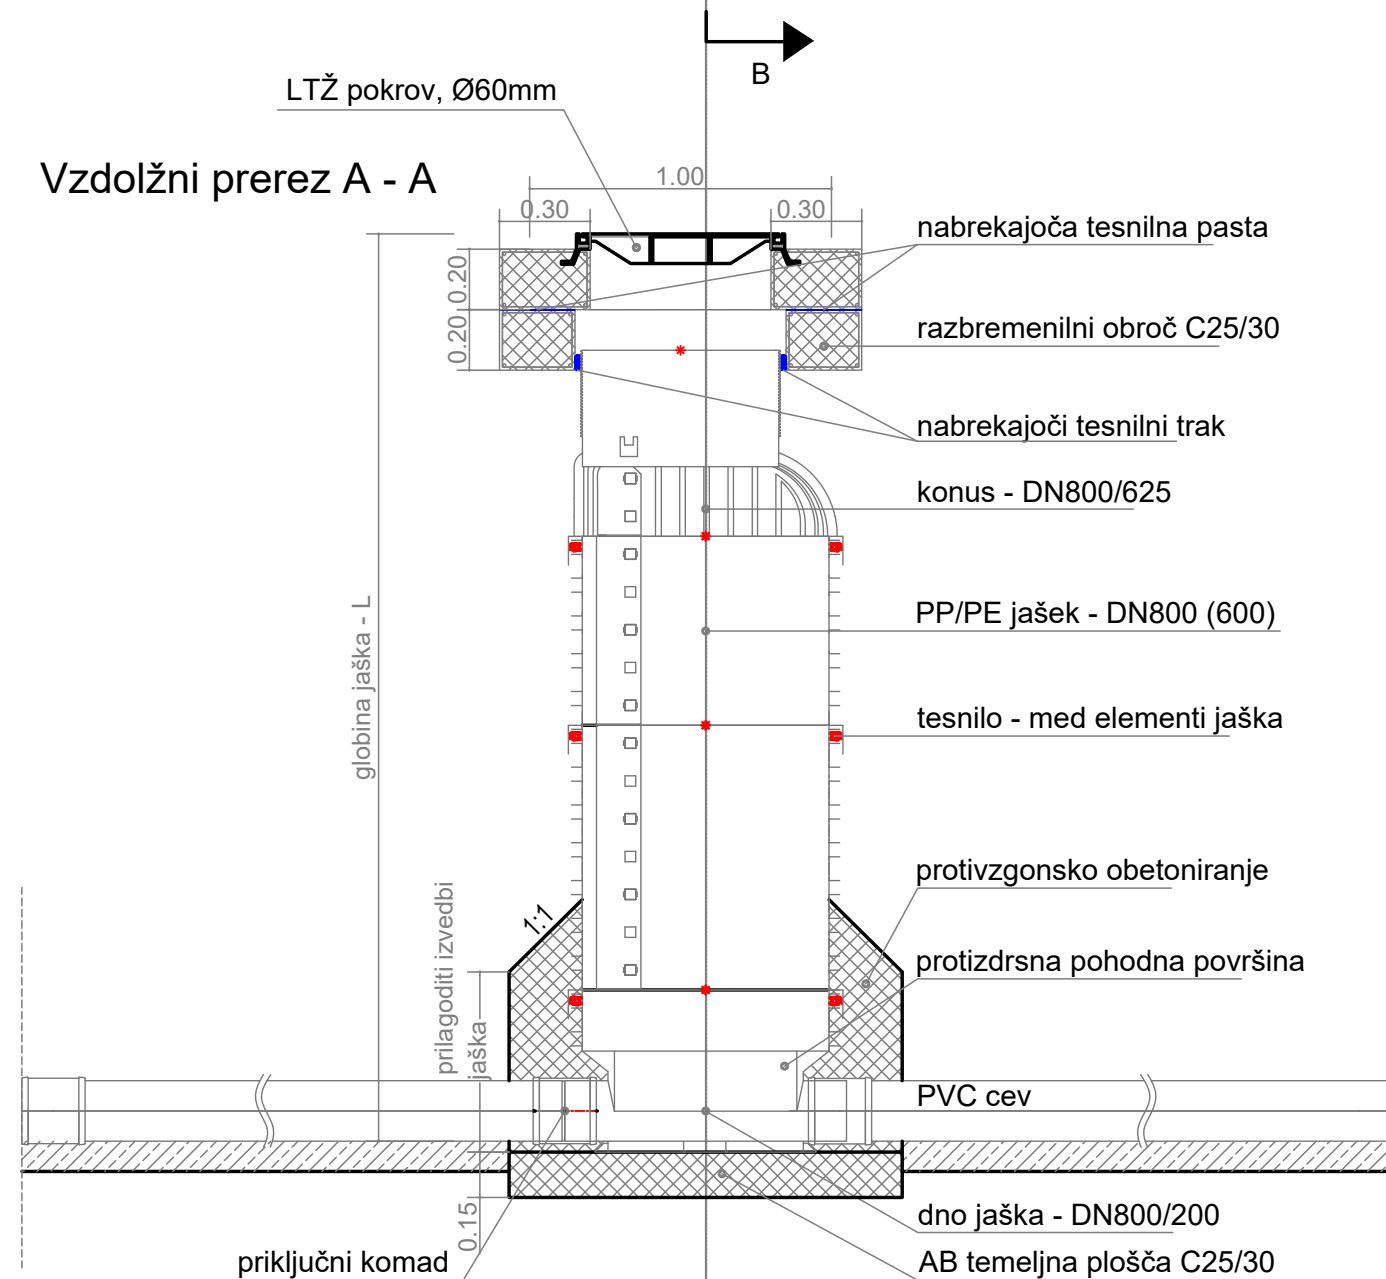


LTŽ pokrov, Ø60mm

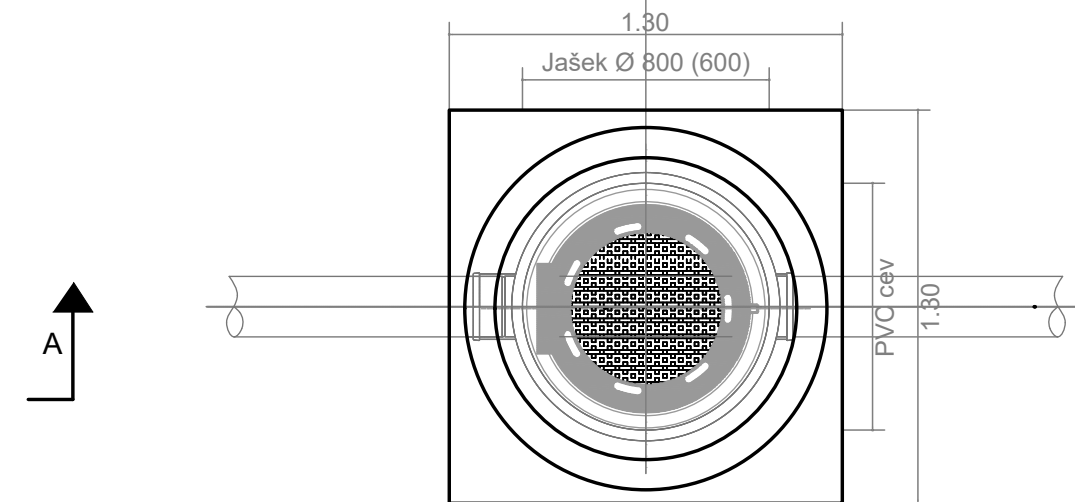

LTŽ pokrov, Ø60mm
vodotesen - (PO SIST EN124)

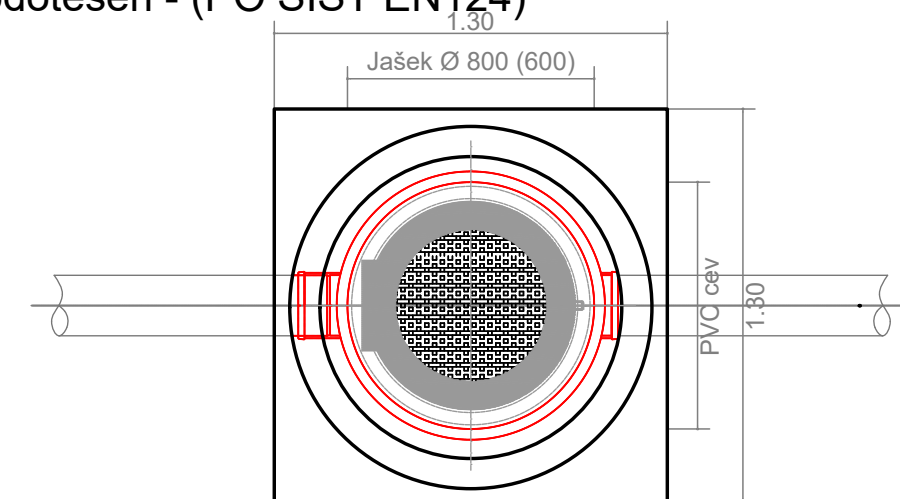

LTŽ pokrov Ø60mm
vodotesen
(PO SIST EN124)

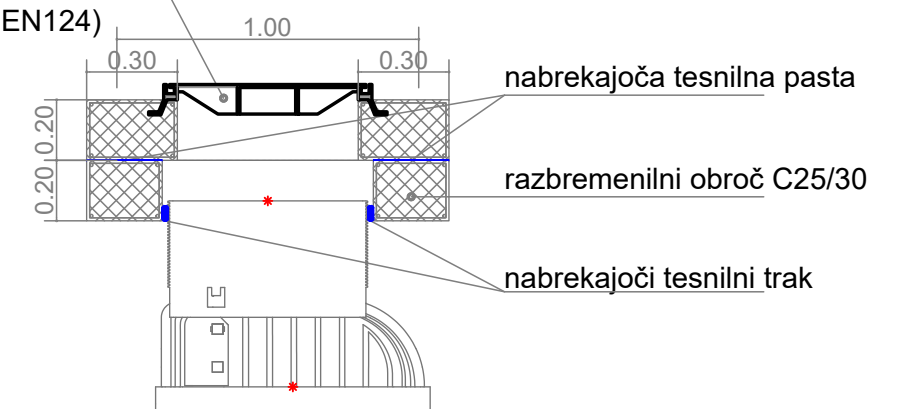

Projektant:

PROJEKT d.d.
NOVA GORICA

Risba:

**DETAJLI
REVIZIJSKI JAŠEK**

Merilo: 1:25

Datum:
julij 2021

Izdelal:	
----------	--

Damir Turk, dipl.inž.grad.

Vrsta načrta:	
---------------	--

2/2 - NAČRT S PODROČJA GRADBENIŠTVA - ZUNANJA UREDITEV

Vrsta projektne dokumentacije:	
--------------------------------	--

PZI

Številka lista:

3.2