


0	1	2	3	4	5	6	7	8	9
---	---	---	---	---	---	---	---	---	---

OPOMBA:

Pred izdelavo omare, dimenzije le-te preveriti glede na dimenzije dobavljene opreme, njene prostorske zahteve ter stanje na terenu!

Velikost omarice mora velikostno zagotavljati +30% rezervo prostora za vgradnjo dodatnih elementov.

Ustrezno označiti da tipka za izklop vsebuje tokokrog iz tujega razdelilnika!

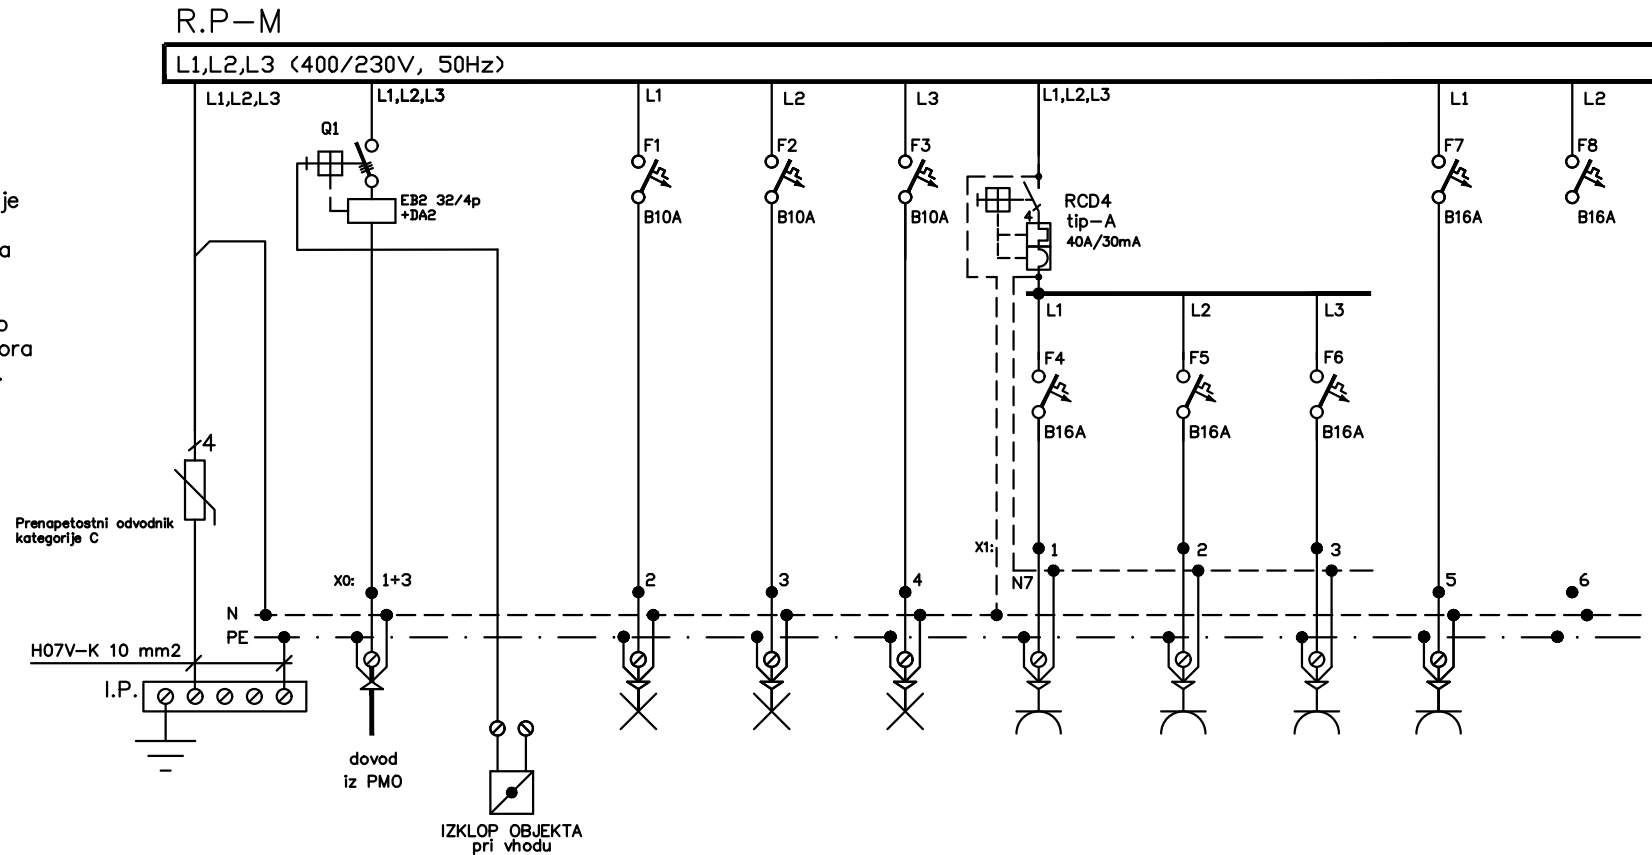**R.P-M**

Pi = 35,4 kW

Fi = 0,35

Pk = 12.39 kW

Cos φ = 0.95

Ik = 18.83 A

Iv = 3x25 A

ZAŠČITA PRED POSREDNIM DOTIKOM Z INSTALACIJSKIMI ODKLOPNIKI V TN-C-S SISTEMU INSTALACIJ !

PI (kW)			0,2	0,15	0,1	2,0	2,0	2,0	2,0	
PORABNIK	DOVOD IZ PMO	IZKLOP V SILI	RAZSVETLJAVA GZA	RAZSVETLJAVA KUHINJA IN PISARNA	RAZSVETLJAVA PRALNICA IN SUŠILNICA	VTIČNICE PISARNA GZA	VTIČNICE GARAŽA GZA	VTIČNICE WC GZA	SERVISNE VTIČNICE GZA	REZERVA
VODNIK	NAYY-J	N2XH-J	N2XH-J	N2XH-J	N2XH-J	N2XH-J	N2XH-J	N2XH-J	N2XH-J	
PRESEK mm ²	4x70	3x1,5	3x1,5	3x1,5	3x1,5	3x2,5	3x2,5	3x2,5	3x2,5	

Odg. vodja proj	TOMAŽ MOHORKO, u.d.i.a.
Odg. projektant	DEAN BOŽIČ, u.d.i.e.
Projektant	M.Koder,d.i.e., A.Žabar,u.d.i.e., N.Grmeč,d.i.e., G.Malik,m.i.e.


PROJEKT d.d.
NOVA GORICA

Objekt: Gasilski center Ajdovščina
ENOPOLNA SHEMA RAZDELILCA R.P-M

Investitor:	Občina Ajdovščina Cesta 5. maja 6a 5270 Ajdovščina	Vrsta:	PZI
Datum:	Št. načrta:	List:	Stran:
julij 2021	15465_3/2	3/2.30	1/3

R.P-M

L1,L2,L3 (400/230V, 50Hz)

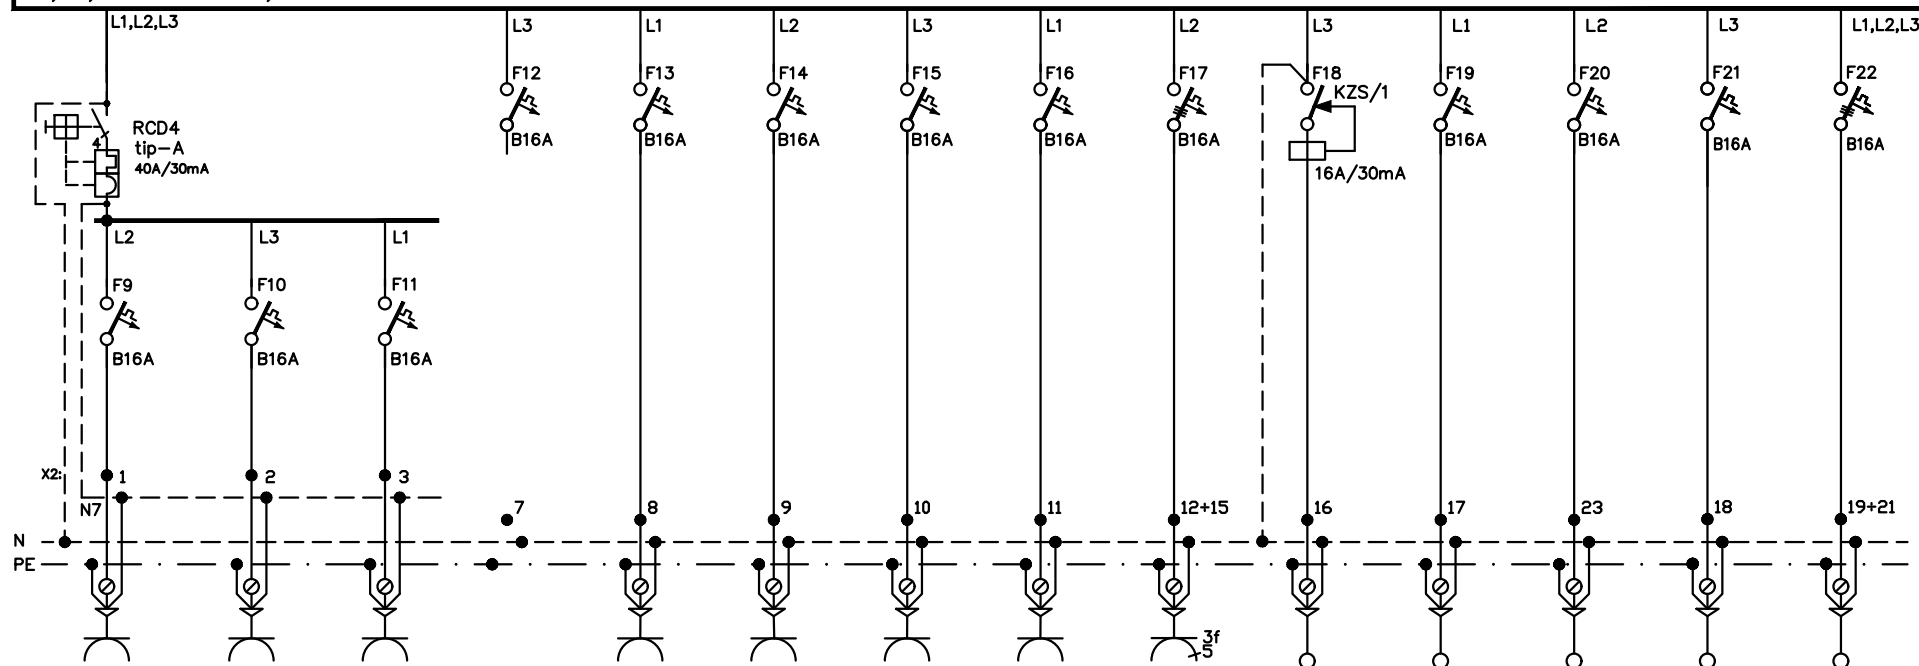

2,0	0,5	2,0		2,0	2,0	2,0	2,0	3,0	2,0	2,0	0,5	0,3	1,5
VTIČNICE KUHNJA PGD	VTIČNICA HLADILNIK PGD	VTIČNICE PISARNA PGD	REZERVA	PRALNI STROJ PGD	SUŠILNI STROJ PGD	VTIČNICE SKLADIŠČE PGD	SERVISNE VTIČNICE PGD	TRIFAZNA VTIČNICA GARAŽA PGD	BOJLER IN VENTILATOR GZA	POMIVALNI STROJ IN NAPA PGD	SENČILA PGD	PARAPETNI KONVEKTOR IN, SENČILO GRC	EL. GRELEC PN PGD
N2XH-J	N2XH-J	N2XH-J		N2XH-J	N2XH-J	N2XH-J	N2XH-J	N2XH-J	N2XH-J	N2XH-J	N2XH-J	N2XH-J	N2XH-J
3x2,5	3x2,5	3x2,5		3x2,5	3x2,5	3x2,5	3x2,5	5x4	3x2,5	3x2,5	3x2,5	3x2,5	5x2,5

Odg. vodja proj	TOMAŽ MOHORKO, u.d.i.a.
Odg. projektant	DEAN BOŽIČ, u.d.i.e.
Projektant	M.Koder,d.i.e., A.Žabar,u.d.i.e., N.Grnek,d.i.e., G.Malik,m.i.e


PROJEKT d.d.
NOVA GORICA

Objekt: Gasilski center Ajdovščina
ENOPOLNA VEZALNA SHEMA R.P-M

Investitor:	Občina Ajdovščina Cesta 5. maja 6a 5270 Ajdovščina	Vrsta:	PZI
Datum:	julij 2021	Št. načrta:	15465_3/2
List:	3/2.30	Stran:	2/3

R.P-M

L1,L2,L3 (400/230V, 50Hz)

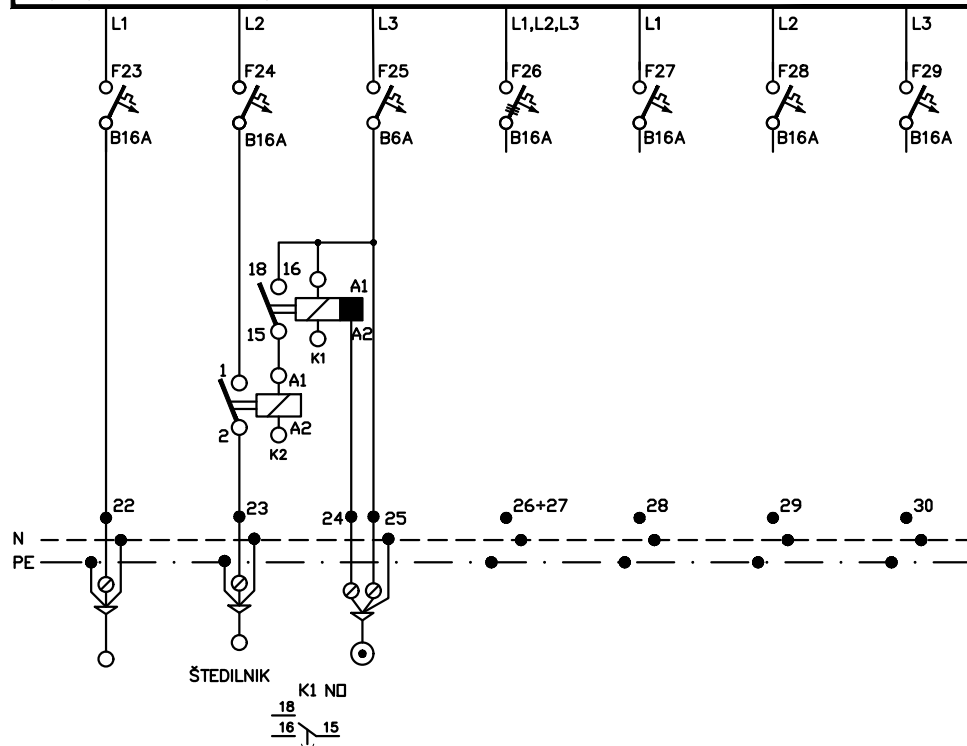

2,0	2,0	0,1				
PEČICA PGD	KUHALNA PLOŠČA	KRMILJENJE NAPETOSTI 230V AC	REZERVA	REZERVA	REZERVA	REZERVA
N2XH-J	N2XH-J	N2XH-J				
3x2,5	3x2,5	3x2,5				

Odg. vodja proj	TOMAŽ MOHORKO, u.d.i.a.
Odg. projektant	DEAN BOŽIČ, u.d.i.e.
Projektant	M.Koder,d.i.e., A.Žabar,u.d.i.e., N.Grnek,d.i.e., G.Malik,m.i.e

PROJEKT d.d.
NOVA GORICA

Objekt: Gasilski center Ajdovščina
ENOPOLNA VEZALNA SHEMA R.P-M

Investitor:	Občina Ajdovščina Cesta 5. maja 6a 5270 Ajdovščina		Vrsta: PZI
Datum: julij 2021	Št. načrta: 15465_3/2	List: 3/2.30	Stran: 3/3