

0	1	2	3	4	5	6	7	8	9
---	---	---	---	---	---	---	---	---	---


R.P-A

L1,L2,L3 (400/230V, 50Hz)

OPOMBA:

Pred izdelavo omare, dimenzije le-te preveriti glede na dimenzije dobavljene opreme, njene prostorske zahteve ter stanje na terenu!

Velikost omarice mora velikostno zagotavljati +30% rezervo prostora za vgradnjo dodatnih elementov.

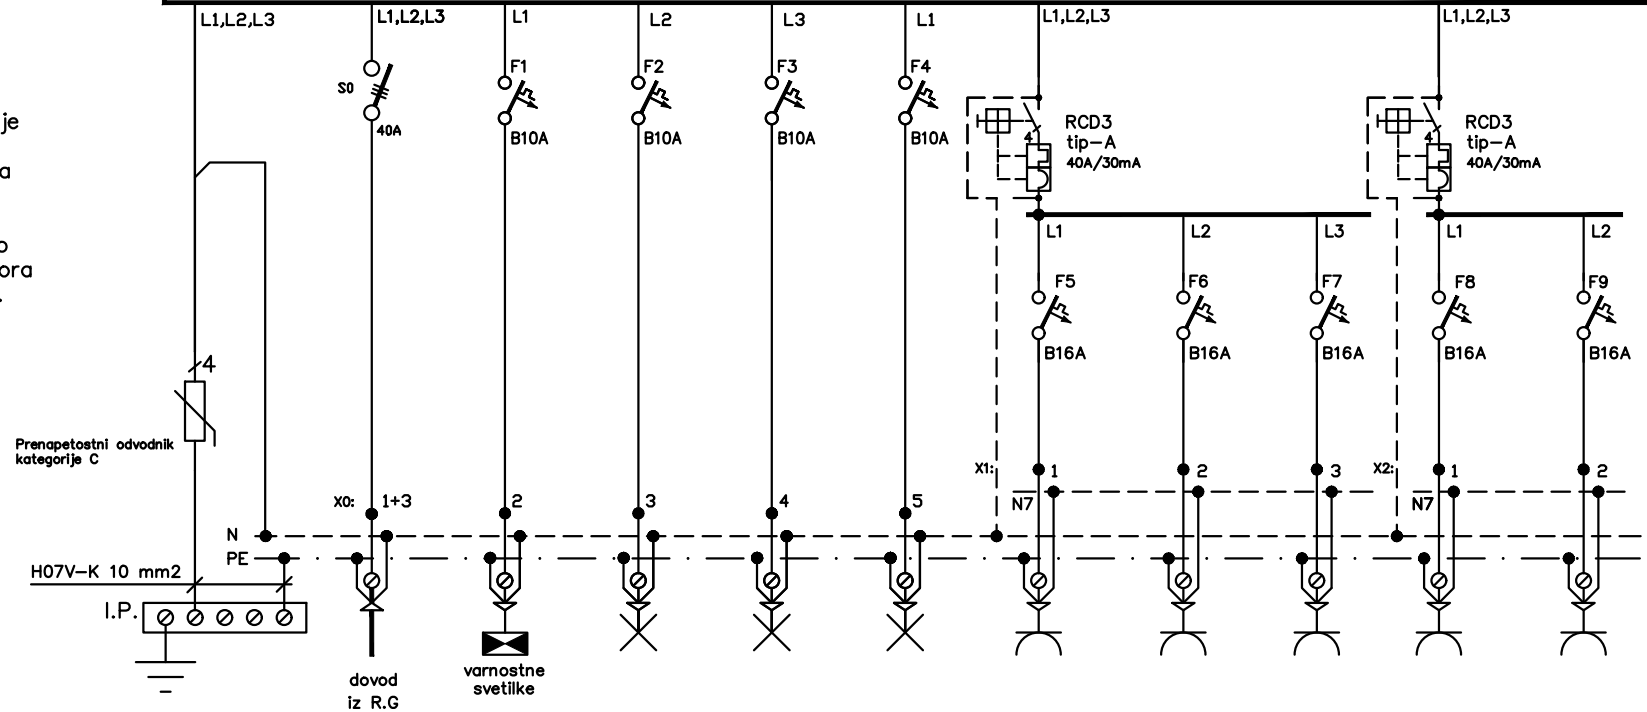

R.P-A

Pi = 22,7 kW

Fi = 0,35

Pk = 7,95 kW

Cos φ = 0,95

Ik = 12,07 A

Iv = 3x40 A

ZAŠČITA PRED POSREDNIM DOTIKOM
Z INSTALACIJSKIMI ODKLOPNIKI V
TN-C-S SISTEMU INSTALACIJ !

Pi (kW)		0,1	0,5	0,7	0,3	2,0	2,0	2,0	2,0	2,0
PORABNIK	DOVOD IZ R.G	VARNOŠTNA RAZSVET.	RAZSVETLJAVNA GARDEROBE IN SANITARIJE	RAZSVETLJAVNA GARAŽA PGD	RAZSVETLJAVNA GARAŽA GZA IN SKLADIŠČE	VTIČNICE POLNILNA POSTAJA PGD 1	VTIČNICE POLNILNA POSTAJA PGD 2	VTIČNICE GARAŽA PGD	VTIČNICE SKLADIŠČE PGD 1	VTIČNICE SKLADIŠČE PGD 2
VODNIK	NAYY-J	N2XH-J	N2XH-J	N2XH-J	N2XH-J	N2XH-J	N2XH-J	N2XH-J	N2XH-J	N2XH-J
PRESEK mm ²	5X16	3x1,5	3x1,5	3x1,5	3x1,5	3x2,5	3x2,5	3x2,5	3x2,5	3x2,5

Odg. vodja proj	TOMAŽ MOHORKO, u.d.i.a.
Odg. projektant	DEAN BOŽIČ, u.d.i.e.
Projektant	M.Koder,d.i.e., A.Žabar,u.d.i.e., N.Grmeč,d.i.e., G.Malik,m.i.e.

PROJEKT d.d.
NOVA GORICA

Objekt: Gasilski center Ajdovščina

ENOPOLNA SHEMA RAZDELILCA R.P-A

Investitor: Občina Ajdovščina
Cesta 5. maja 6a
5270 Ajdovščina

Datum: julij 2021


Št. načrta: 15465_3/2

List: 3/2.31

Vrsta: PZI
Stran: 1/3

R.P-A

L1,L2,L3 (400/230V, 50Hz)

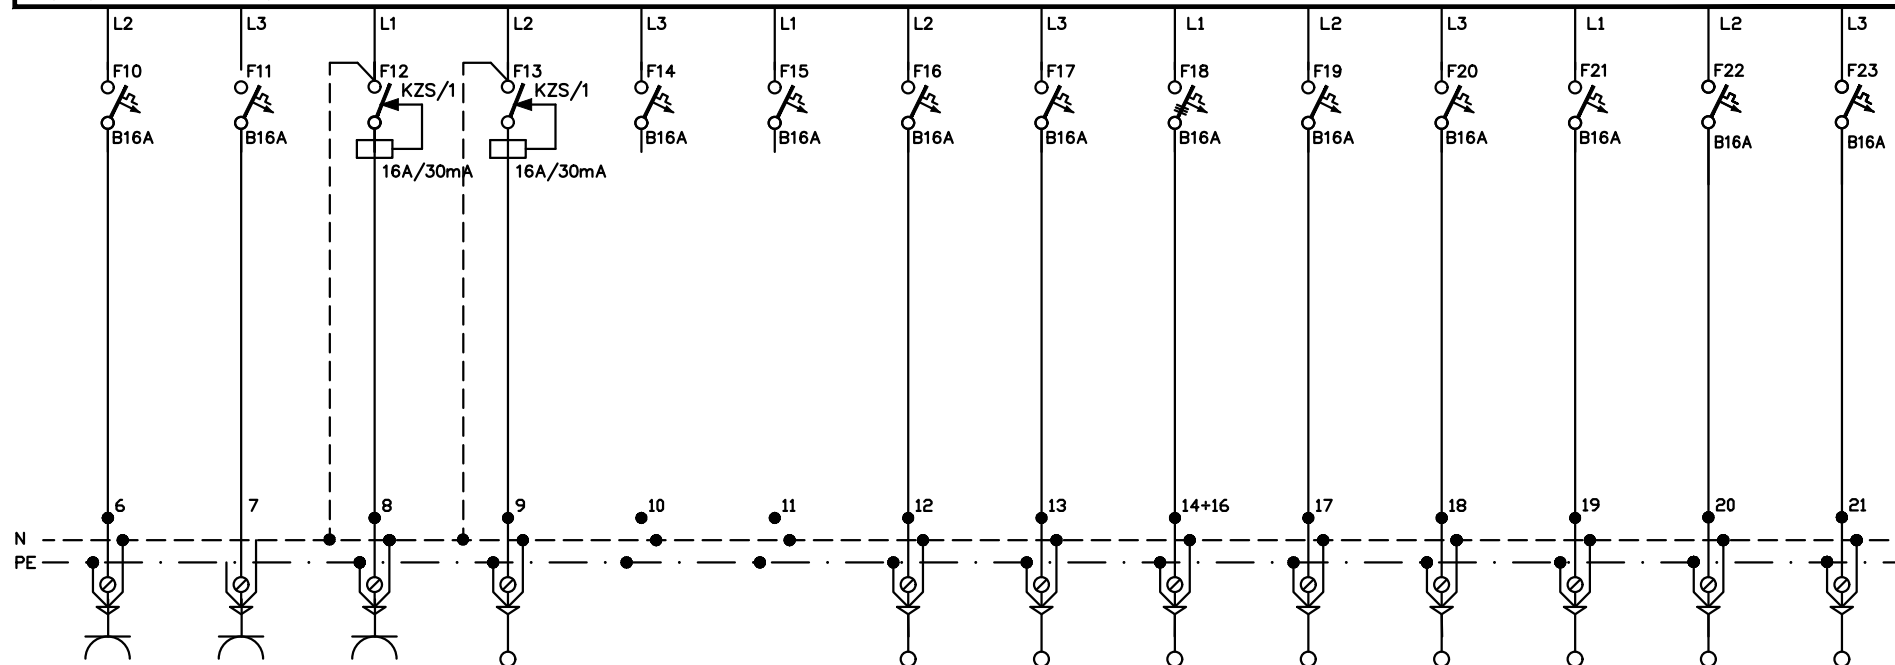

2,0	0,5	2,0	0,2			1,5	0,7	1,1	2,0	0,1	0,3	1,0	0,4
VTIČNICE GARDEROBA PGD	POLNILNICE GASILSKIH VOZIL PGD	VTIČNICE WC PGD	VENTILATOR SUŠILNICA PGD	REZERVA	REZERVA	GARAŽNA VRATA PGD	GARAŽNA VRATA GZA	PREZRAČEVALNI VENTILATOR GARAŽE	PARAPETNI KONVEKTOR PGD	PISOARJI PGD	KALORIFER PGD	SUŠILNA KOMORA PGD	PREZRAČEVALNA NAPRAVA PGD
N2XH-J	N2XH-J	N2XH-J	N2XH-J			N2XH-J	N2XH-J	N2XH-J	N2XH-J	N2XH-J	N2XH-J	N2XH-J	NYM-J
3x2,5	3x2,5	3x2,5	3x2,5			3x2,5	3x2,5	5x2,5	3x2,5	3x2,5	3x2,5	3x2,5	3x2,5

Odg. vodja proj	TOMAŽ MOHORKO, u.d.i.a.
Odg. projektant	DEAN BOŽIČ, u.d.i.e.
Projektant	M.Koder,d.i.e., A.Žabar,u.d.i.e., N.Grnek,d.i.e., G.Malik,m.i.e

PROJEKT d.d.
NOVA GORICA

Objekt: Gasilski center Ajdovščina
ENOPOLNA VEZALNA SHEMA R.P-A



Investitor: Občina Ajdovščina
Cesta 5. maja 6a
5270 Ajdovščina
Datum: julij 2021
Št. načrta: 15465_3/2
List: 3/2.31

Vrsta: PZI
Stran: 2/3

0	1	2	3	4	5	6	7	8	9
---	---	---	---	---	---	---	---	---	---

R.G-A

L1,L2,L3 <400/230V, 50Hz>

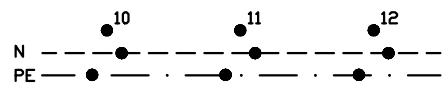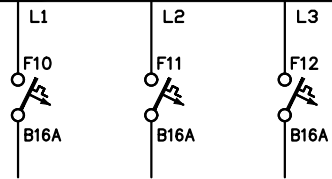

REZERVA	REZERVA	REZERVA

Odg. vodja proj	TOMAŽ MOHORKO, u.d.i.a.	PROJEKT d.d. NOVA GORICA	Objekt: Gasilski center Ajdovščina	Investitor: Občina Ajdovščina Cesta 5. maja 6a 5270 Ajdovščina	Vrsta: PZI
Odg. projektant	DEAN BOŽIČ, u.d.i.e.		ENOPOLNA VEZALNA SHEMA R.P-A	Datum: julij 2021	Št. načrta: 15465_3/2
Projektant	M.Koder,d.i.e., A.Žabar,u.d.i.e., N.Grmek,d.i.e., G.Malik,m.i.e			List: 3/2.31	Stran: 3/3