



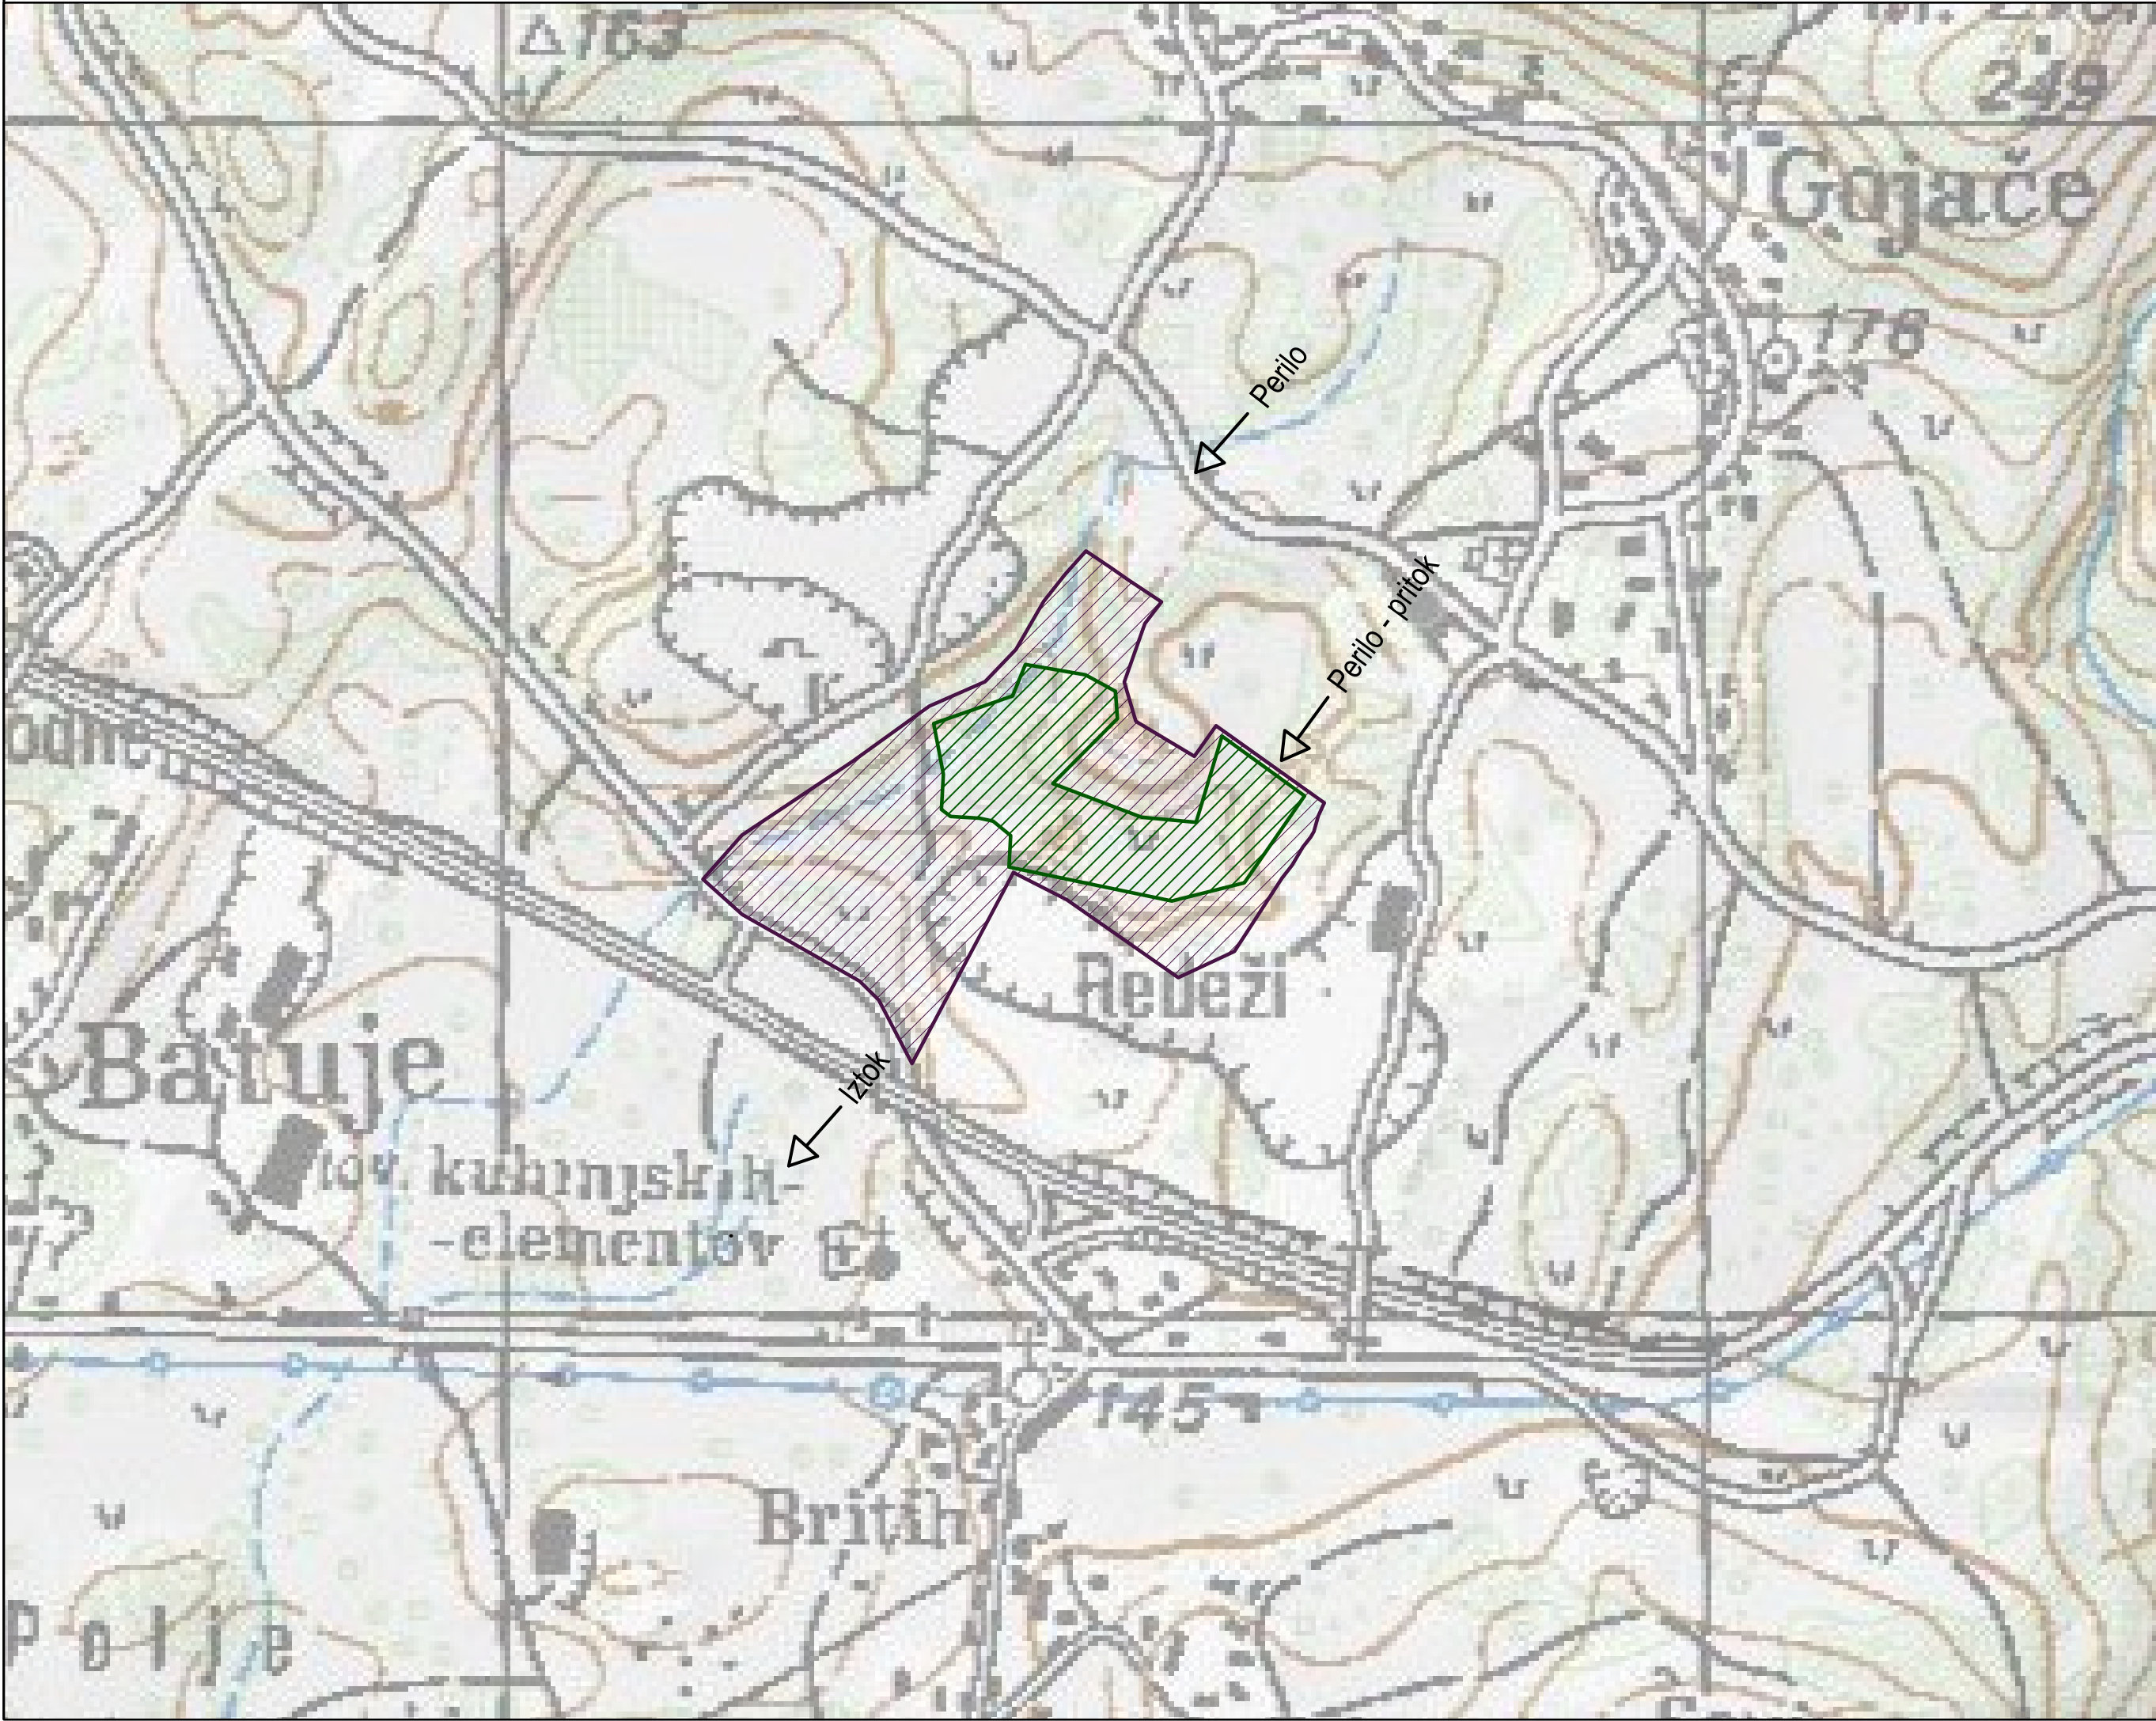

Projekt za pridobitev Gradbenega Dovoljenja (DGD) za gradnjo
cestne povezave in komunalne ureditve v Poslovni coni Gojače

01 PREGLEDNA SITUACIJA
Pregledna situacija

merilo: 1 : 5000

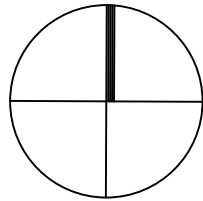

LEGENDA:

- OVR - območje veljavnosti rezultatov
- OHM - območje hidravličnega modela

Robni pogoji



OBČINA AJDOVŠČINA, CESTA 5. MAJA 6/A,
5270 AJDOVŠČINA

AC&P inženirski biro d.o.o.
podjetje za geotehniko, infrastrukturo in raziskave
tovarniška c. 26, 5270 ajdovščina | +386(0)5 8500740 | info@acap.si



vodja projekta:	KLEMEN SIMONČIČ, mag.inž.grad.	IZS PI G-4829
pooblaščen inženir:	KLEMEN SIMONČIČ, mag.inž.grad.	IZS PI G-4829
izdelal:	ANDREJ GERMOVŠEK, mag.inž.geol.	
investitor:	OBČINA AJDOVŠČINA, Cesta 5. maja 6/a, 5270 AJDOVŠČINA	
vrsta projekta:	DGD	
vrsta načrta:	10.2 Hidrološko hidravlična študija	
naziv objekta:	Projekt za pridobitev Gradbenega Dovoljenja (DGD) za gradnjo cestne povezave in komunalne ureditve v Poslovni coni Gojače II	
vsebina risbe:	01 PREGLEDNA SITUACIJA Pregledna situacija	

datum:	št. projekta:	št. načrta:	merilo:	št. risbe:
02.2026	166-25	166-25-102	1 : 5000	G.0