




inundacijski prepust - prerez po osi ceste



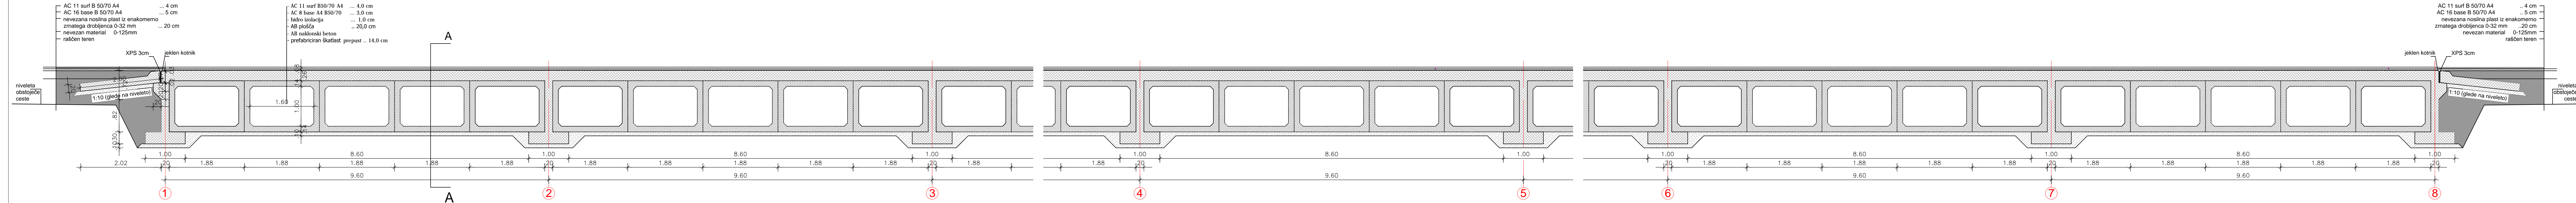


prerez A-A

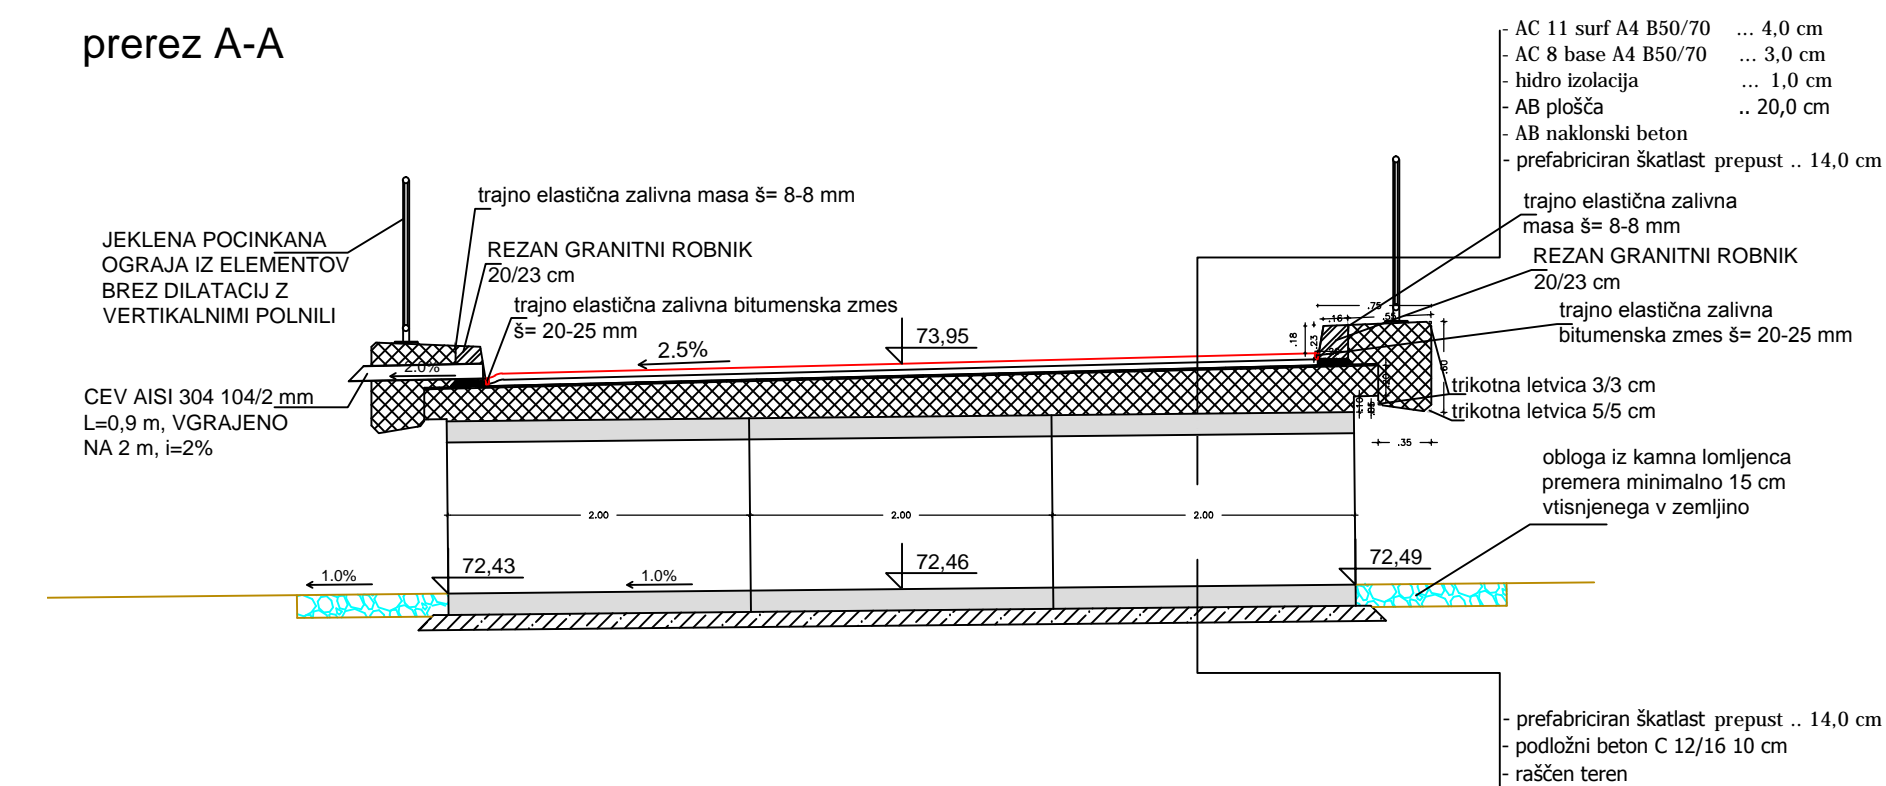

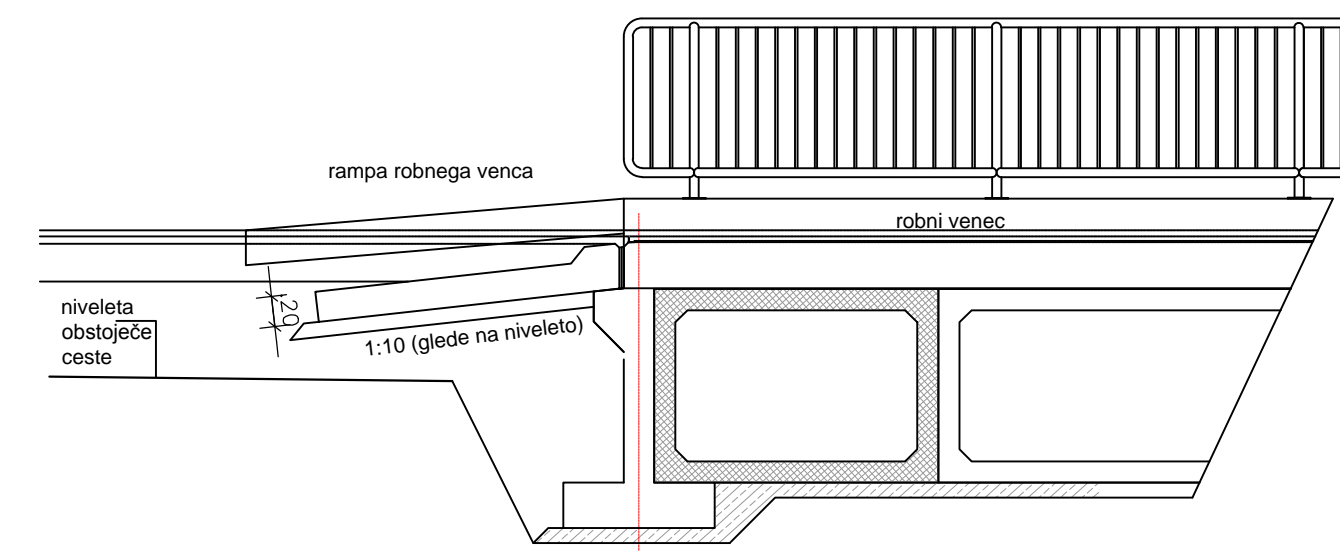pogled B-B



		Naročnik: <b>OBČINA AJDOVŠČINA, cesta 5. maja 6a, 5270 Ajdovščina</b>	
 <b>DETAJL INFRASTRUKTURA</b>		Detajl Infrastruktura d.o.o. Na prodaju 13 5271 Vipava Slovenija T 05 36 550 12 F 05 36 550 14 info@detajl.eu www.detajl.eu	
		<b>UREDITEV DELA LC 001 041 POTOČE - PRESERJE - BRANIK</b>	
	ime in priimek - naziv	id. št. IZS	podpis
Odgovorni vodja projekta	Mitja Lavrenčič dipl. inž. grad	G - 1642	
Odgovorni projektant	Mitja Lavrenčič dipl. inž. grad	G - 1642	
Izločilo:	Mitja Lavrenčič dipl. inž. grad	G - 1642	Načrt/Vsebina lista
Sodelavec:	Jure Ferjančič d. i. g.		<b>PREREZ INUNDACIJSKEGA PREPUSTA</b>
Vrsta projekta:	št. projekta	datum:	merilo:
PZI	18/11	marec 2018	1:50
			številka lista:
			12