




TLORIS LEVEGA OPORNIKA Z KRILI

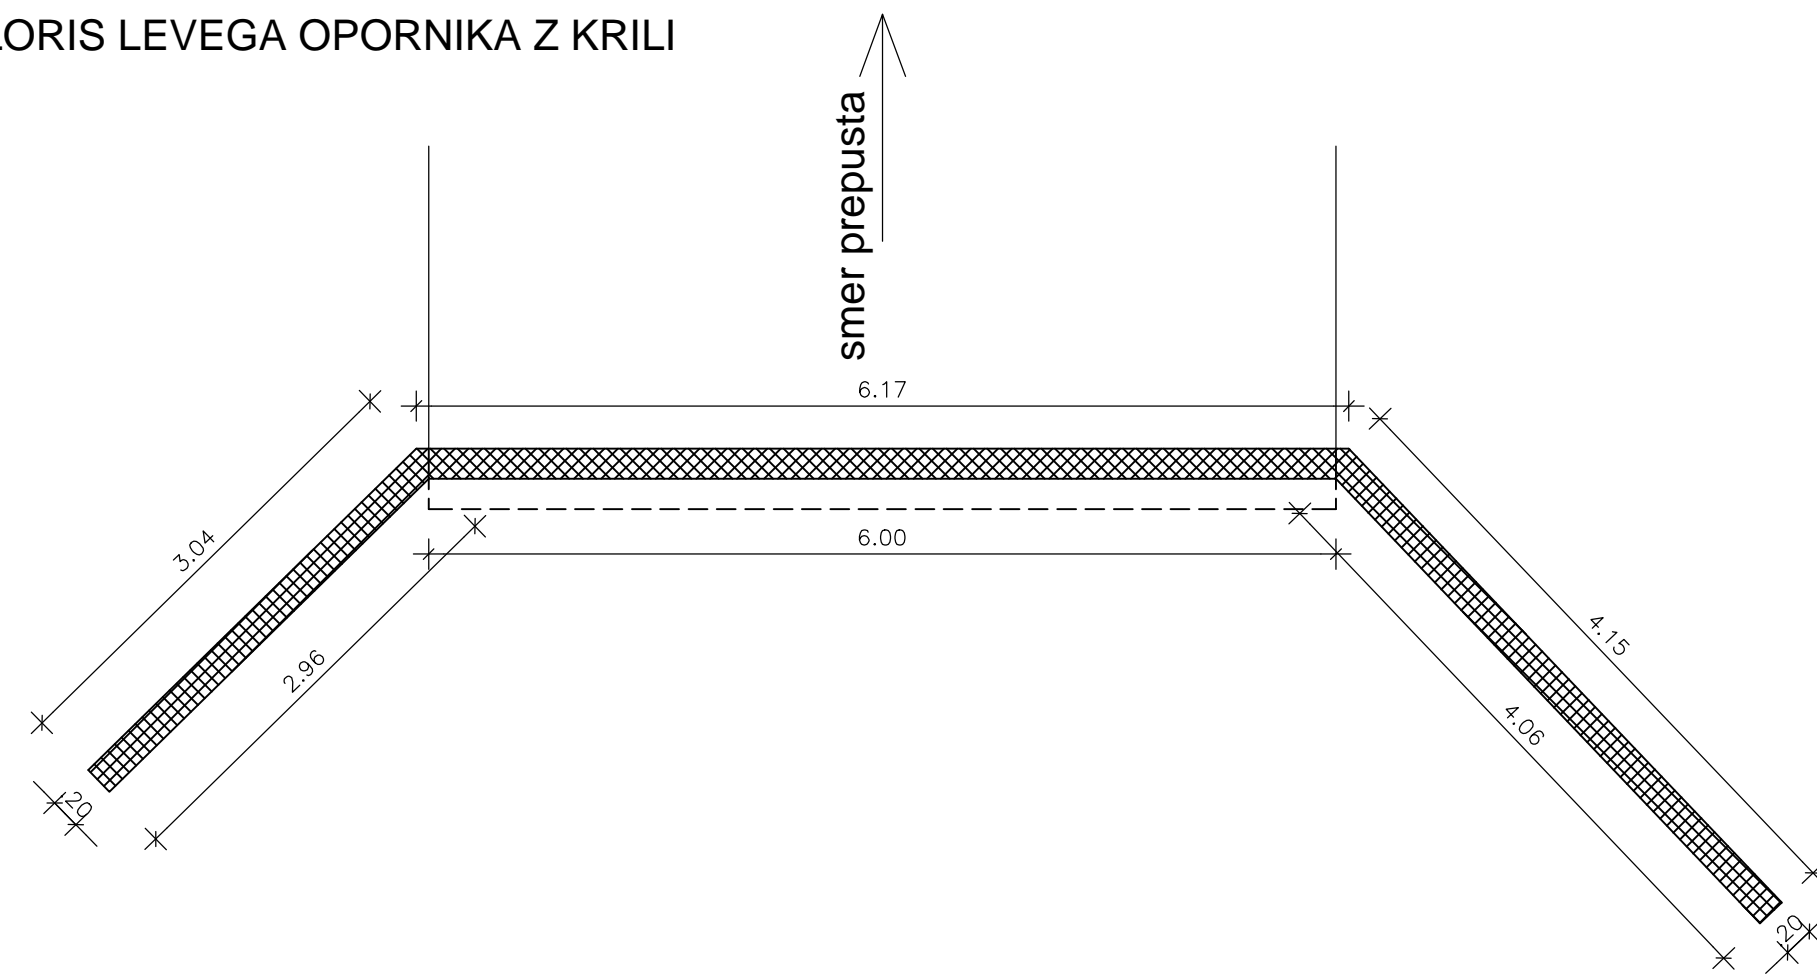


TLORIS DESNEGA OPORNIKA Z KRILI

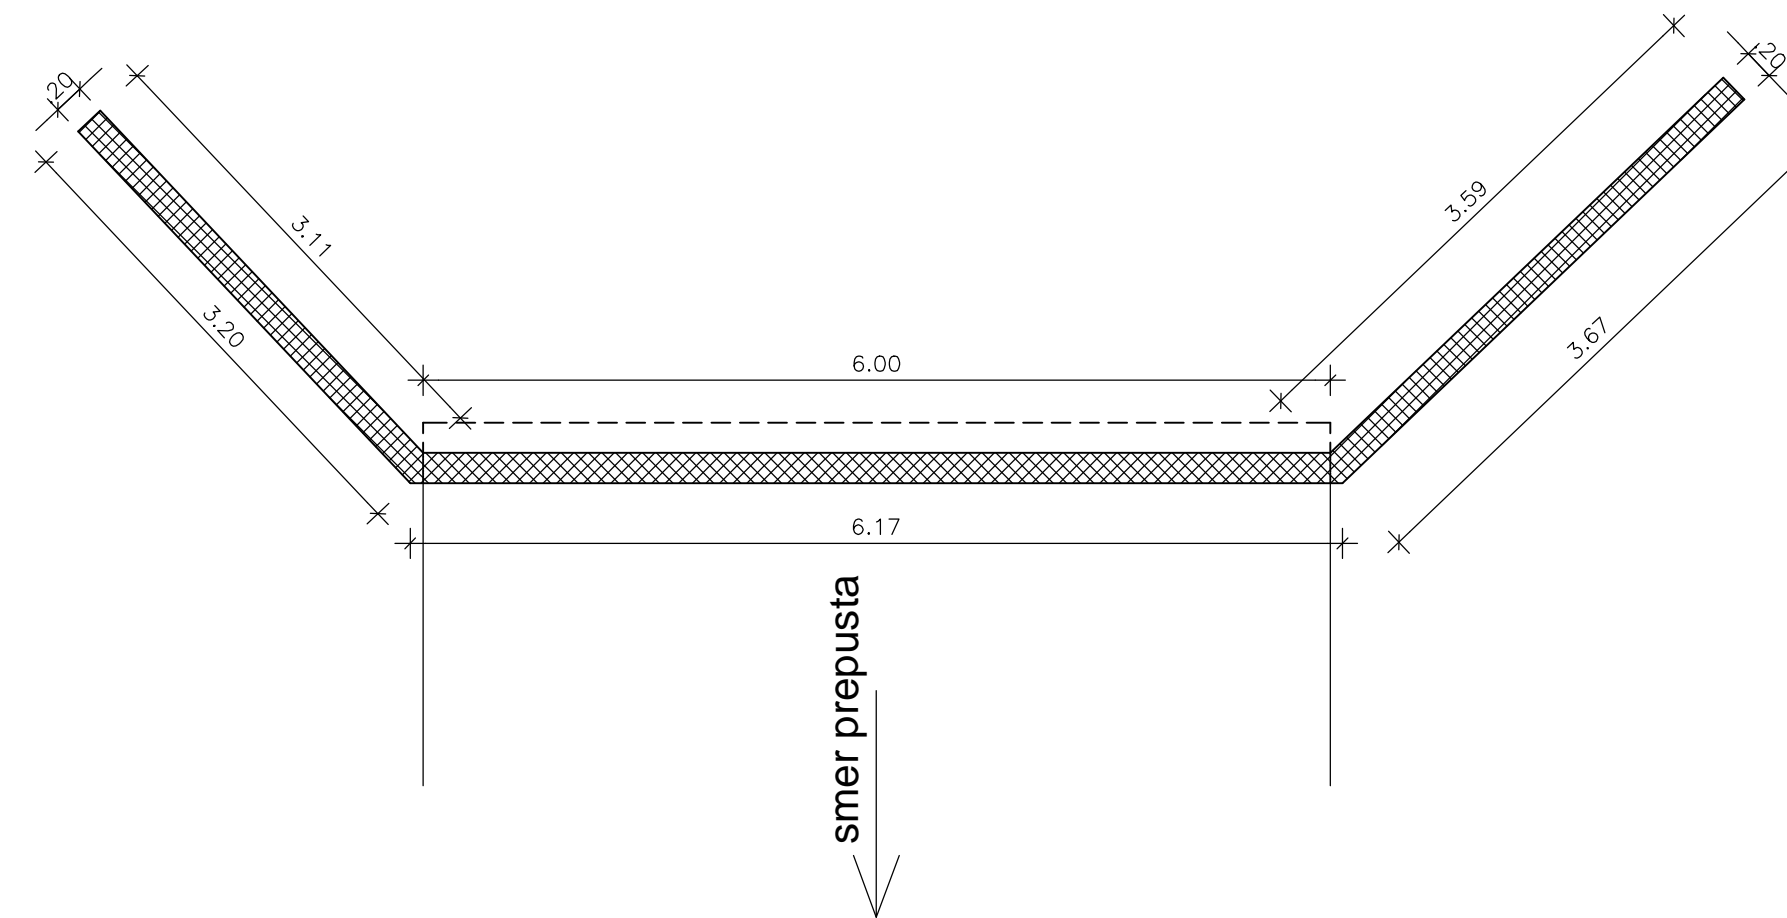


PREREZ OPORNIKA Z KRILI

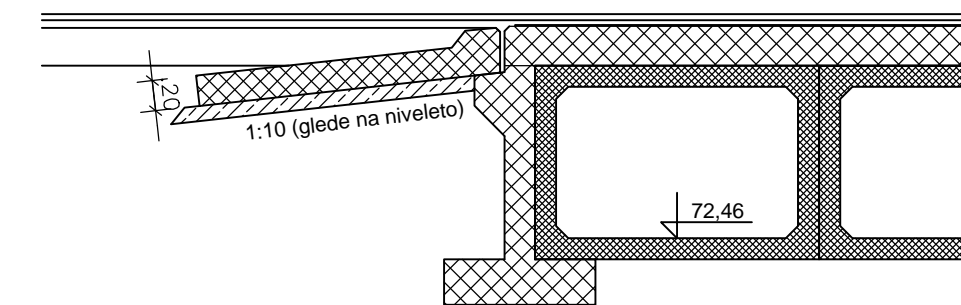




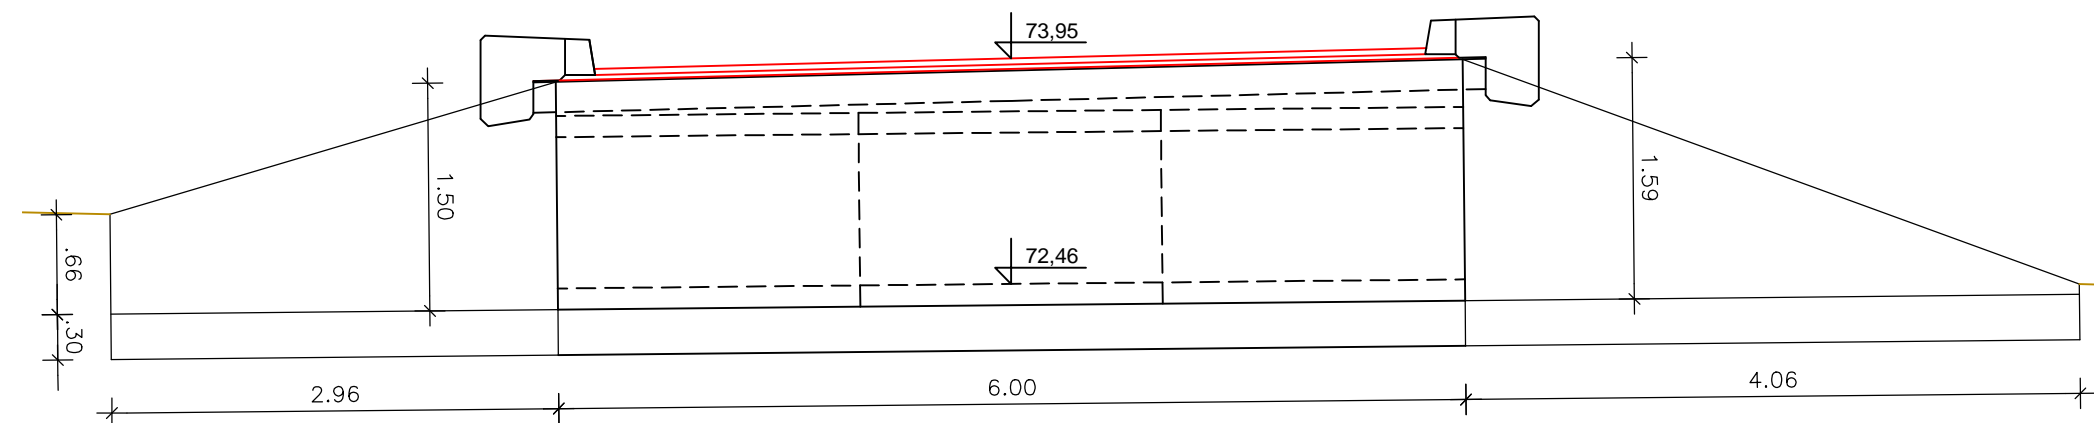


RAZVITI POGLED LEVEGA OPORNIKA Z KRILI

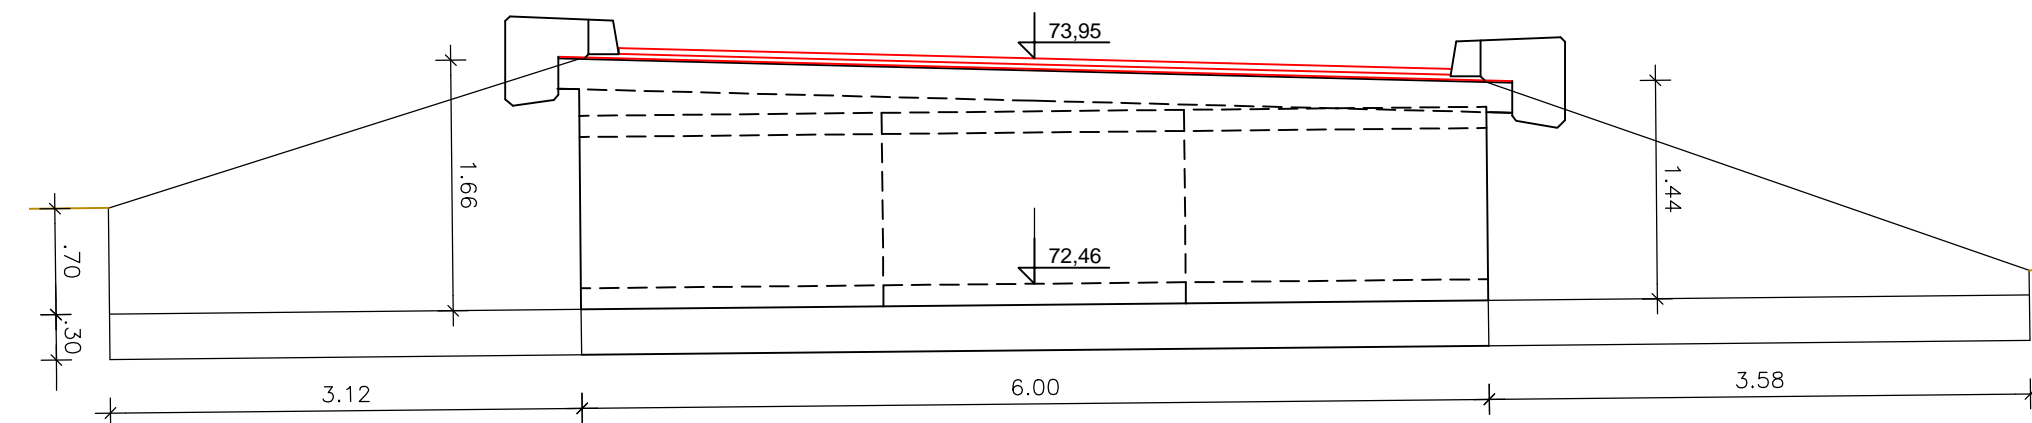

RAZVITI POGLED DESNEGA OPORNIKA Z KRILI

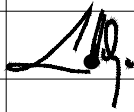

		Naročnik: OBČINA AJDOVŠČINA, cesta 5. maja 6a, 5270 Ajdovščina	
 DETAJL INFRASTRUKTURA		Detalj infrastruktura d.o.o. Na produ 13 5271 Vipava Slovenija T 05 36 550 12 F 05 36 550 14 E info@detajl.eu www.detajl.eu	
		UREDITEV DELA LC 001 041 POTOČE - PRESERJE - BRANIK	
	ime in priimek / naziv	id. št. IZS	podpis
Odgovorni vodja projekta	Mitja Lavrenčič dipl. inž. grad	G - 1642	
Odgovorni projektant	Mitja Lavrenčič dipl. inž. grad	G - 1642	
Izdajatelj	Mitja Lavrenčič dipl. inž. grad	G - 1642	
Sodelavec:	Jure Ferjančič d. i. g.		
Vrsta projekta:	št. projekta:	datum:	merilo:
PZI	18/11	marec 2018	1:50
			število lista:
			13

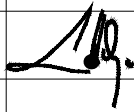		Naročnik: OBČINA AJDOVŠČINA, cesta 5. maja 6a, 5270 Ajdovščina	
 DETAJL INFRASTRUKTURA		Detalj infrastruktura d.o.o. Na produ 13 5271 Vipava Slovenija T 05 36 550 12 F 05 36 550 14 E info@detajl.eu www.detajl.eu	
		UREDITEV DELA LC 001 041 POTOČE - PRESERJE - BRANIK	
	ime in priimek / naziv	id. št. IZS	podpis
Odgovorni vodja projekta	Mitja Lavrenčič dipl. inž. grad	G - 1642	
Odgovorni projektant	Mitja Lavrenčič dipl. inž. grad	G - 1642	
Izdajatelj	Mitja Lavrenčič dipl. inž. grad	G - 1642	
Sodelavec:	Jure Ferjančič d. i. g.		
Vrsta projekta:	št. projekta:	datum:	merilo:
PZI	18/11	marec 2018	1:50
			število lista:
			13