




POGLED

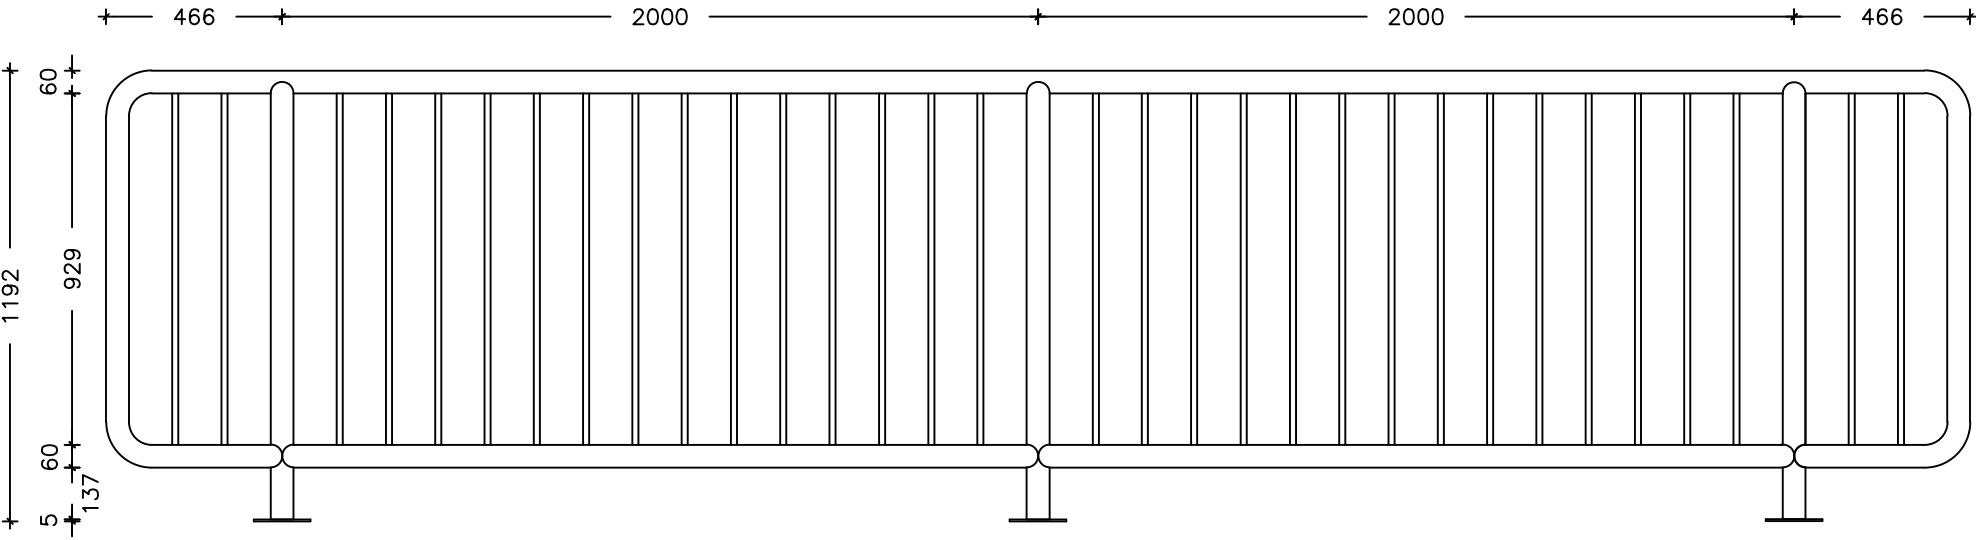




PREREZ

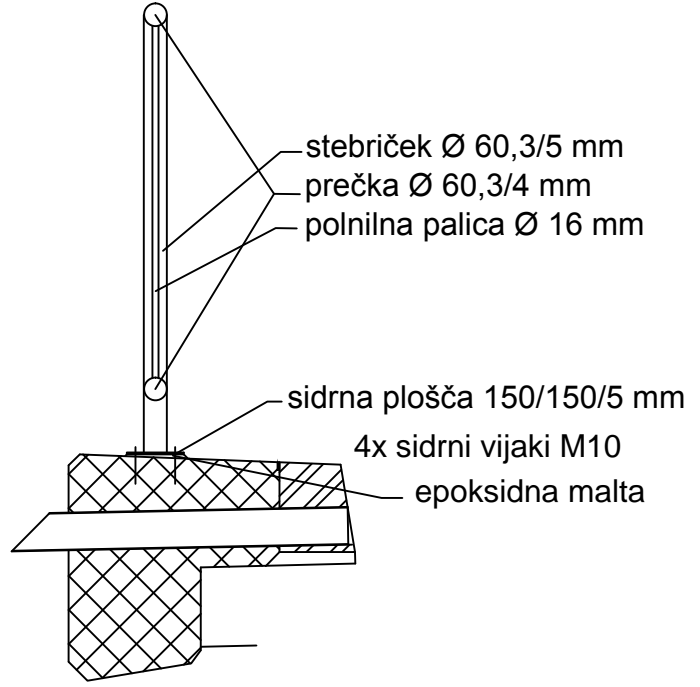

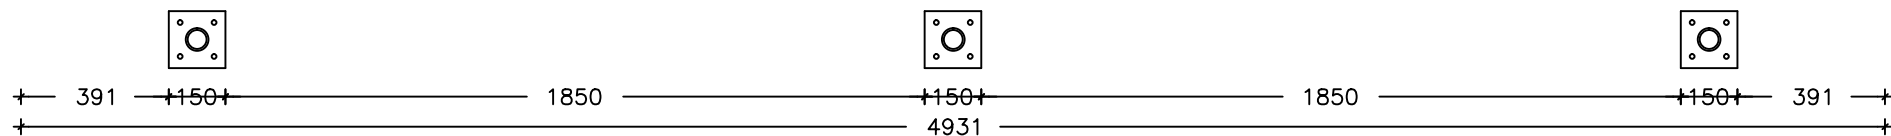TLORIS SIDRNIH PLOŠČ



VSE MERE SO V mm !

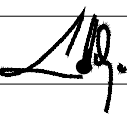 <p>Naročnik: OBČINA AJDOVŠČINA, cesta 5. maja 6a, 5270 Ajdovščina</p>					
 <p><b>DETAJL</b> INFRASTRUKTURA</p>		<p>Detajl infrastruktura d.o.o. Na prodru 13 5271 Vipava Slovenija</p>		<p>T 05 36 550 12 F 05 36 550 14 E info@detajl.eu www.detajl.eu</p>	
<b>UREDITEV DELA LC 001 041 POTOČE - PRESERJE - BRANIK</b>					
	ime in priimek - naziv	id. št. IZS	podpis	Vrsta in št. načrta:	
Odgovorni vodja projekta	Mitja Lavrenčič dipl. inž. grad	G - 1642		3 - NAČRT GRADBENIH KONSTRUKCIJ IN DRUGI GRADBENI NAČRTI št. 18/11 G	
Odgovorni projektant	Mitja Lavrenčič dipl. inž. grad	G - 1642		Načrt/vsebina lista	
Izdela:	Mitja Lavrenčič dipl. inž. grad	G - 1642		DETAJL OGRAJE	
Sodelavec:	Jure Ferjančič d. i. g.				
Vrsta projekta:		št. projekta:	datum:	merilo:	številka lista:
PZI		18/11	marec 2018	1:20	16