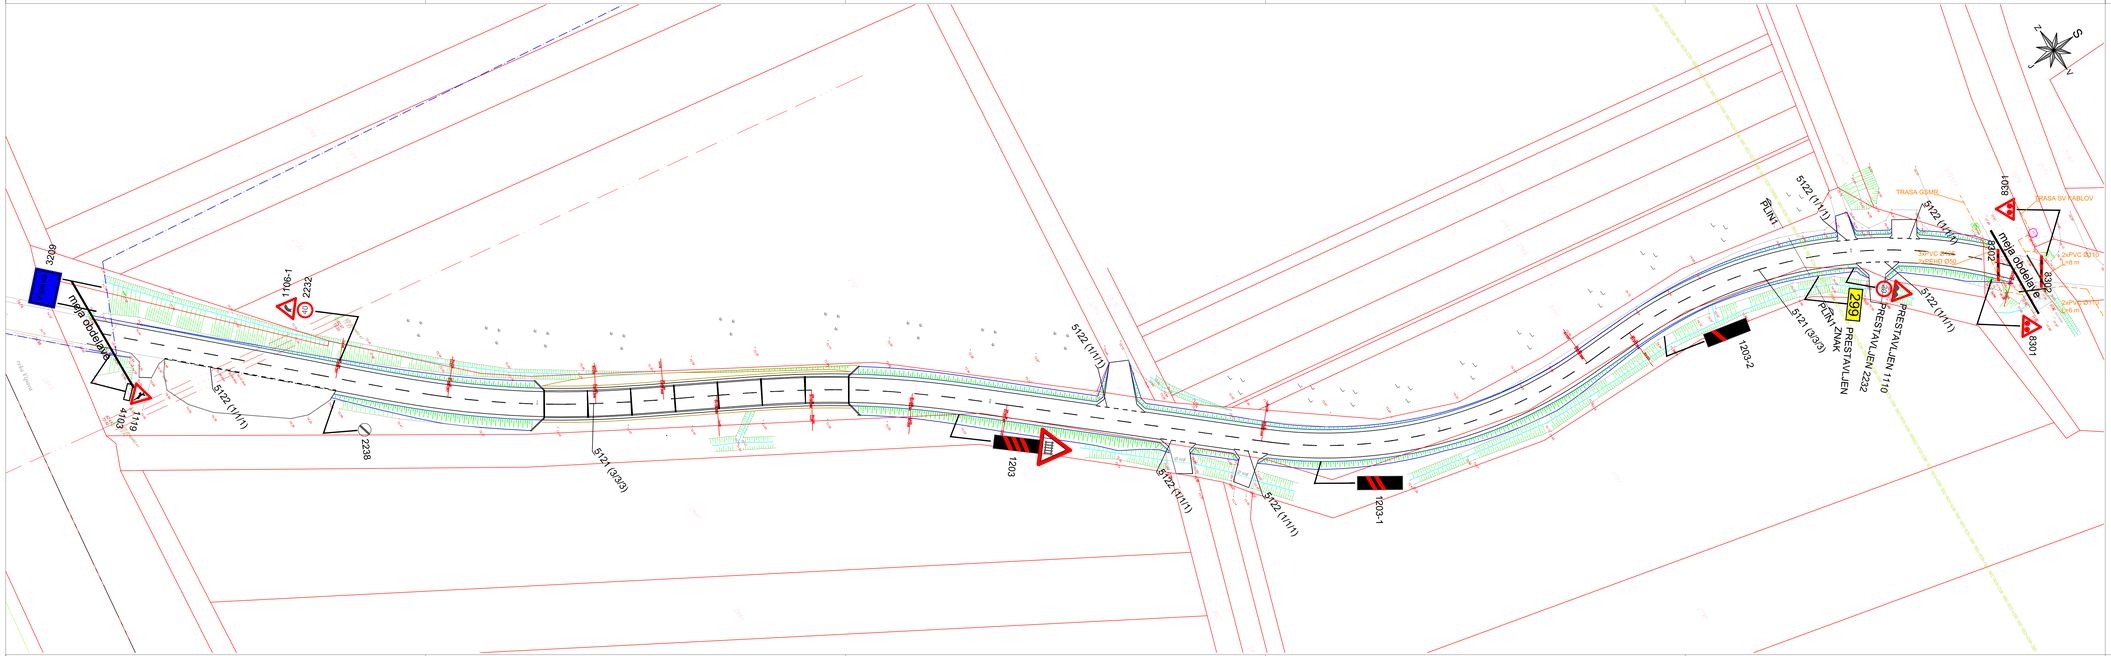

Naročnik: OBČINA AJDOVŠČINA, cesta 5. maja 6a, 5270 Ajdovščina

DETAIL INFRASTRUKTURA

Detajl Infrastruktura d.o.o.
Na produ 13
5271 Vipava
Slovenija

T 05 36 550 12
F 05 36 550 14
E info@detajl.eu
www.detajl.eu

UREDITEV DELA LC 001 041
POTOČE - PRESERJE - BRANIK

	ime in priimek - naziv	st. št. ŽIS	podpis	Vrsta in št. načrta
Odgovorni vodja projekta	Mitja Lavrenčič dipl. inž. grad	G - 1642		3 - NAČRT GRADBENIH KONSTRUKCIJ IN DRUGI GRADBENI NAČRTI št. 18/11 G
Odgovorni projektant	Mitja Lavrenčič dipl. inž. grad	G - 1642		Načrt/vsebina lista
Izdelal:	Mitja Lavrenčič dipl. inž. grad	G - 1642		SITUACIJA PROMETNE UREDITVE
Sodelavec:	Jure Ferjančič d. i. g.			

Vrsta projekta:	št. projekta:	datum:	merilo:	številka lista
PZI	18/11	marec 2018	1:500	8